


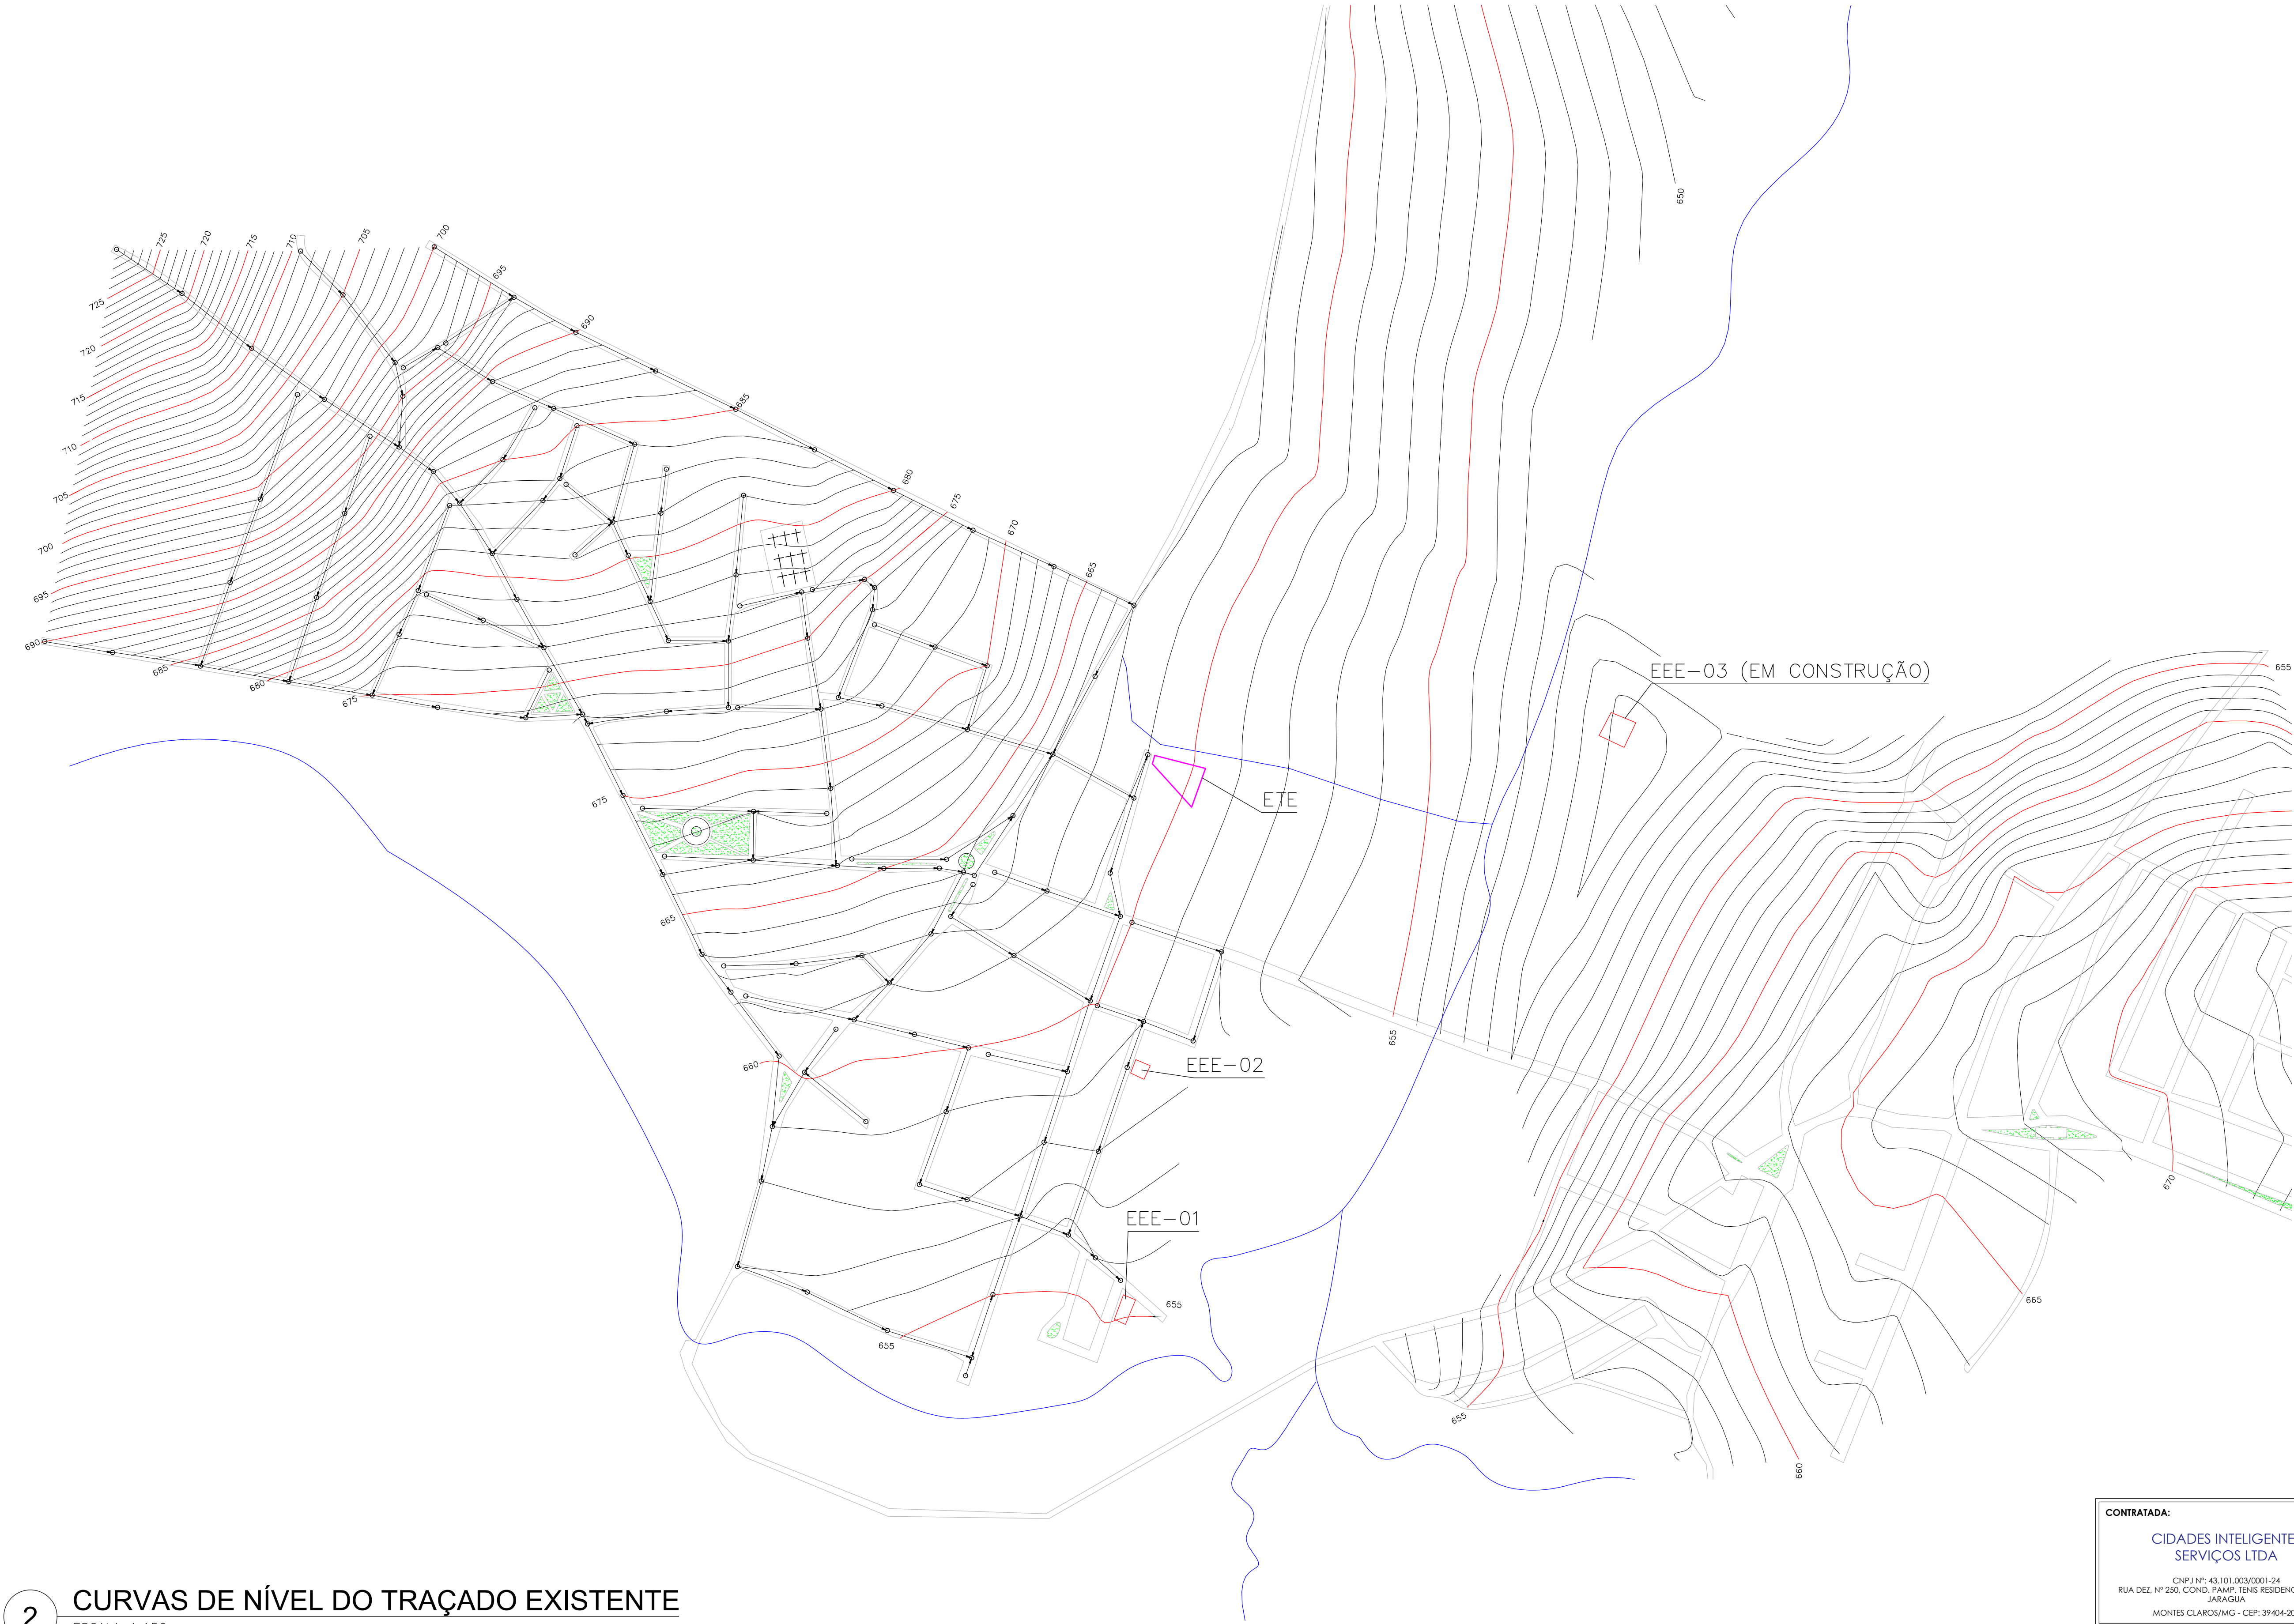

2 CURVAS DE NÍVEL DO TRAÇADO EXISTENTE


ESCALA 1:150

CURVAS DE NÍVEL:
— MESTRAS
— AUXILIARES

OBSERVAÇÃO:
CURVAS DE NÍVEL INTERPOLADAS A CADA 1 (UM) METRO, E MESTRAS INTERPOLADAS A CADA 5 (CINCO) METROS.

LOCALIZAÇÃO

MAPA CIDADE JOAQUIM FELÍCIO

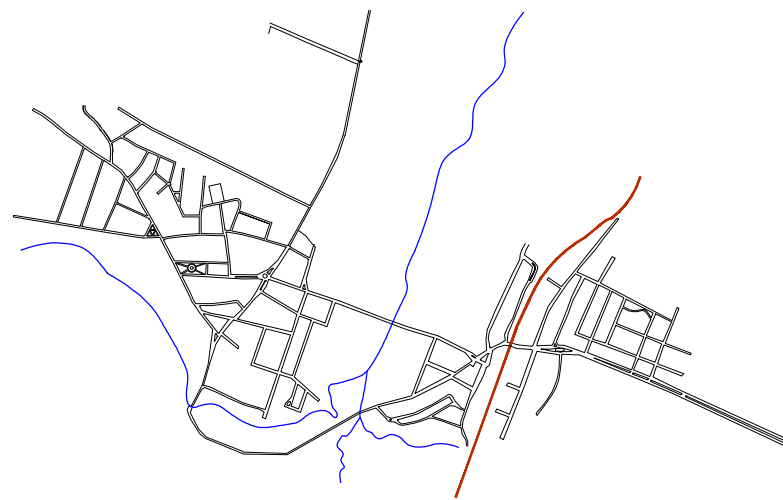

NOTAS

- 1 – DIMENSÕES EM CENTÍMETRO, ELEVAÇÕES EM METRO, DIÂMETROS EM MILÍMETRO, EXCETO ONDE INDICADO DE OUTRA FORMA;
- 2– LIGAÇÃO DE RECALQUE ENTRE A EEE-03 EM CONTRUÇÃO E ETE SERÁ EXECUTADA PELA EMPRESA CONTRATADA PARA EXECUÇÃO DA PRÓPRIA ESTAÇÃO EEE-03.

LEGENDA

- TRAÇADO DAS VIAS
— EEE-ESTAÇÕES ELEVATÓRIAS
— ETE-ESTAÇÃO DE TRATAMENTO
— TRAÇADO DO RIO
— TRAÇADO DA REDE
— ÁREA VERDE

CONTRATADA:		CONTRATANTE:	
CIDADES INTELIGENTES SERVIÇOS LTDA CNPJ Nº: 43.101.003/0001-24 RUA DEZ, Nº 250, COND. PAMF, TENIS RESIDENCE, BAIRRO JARDAGUA MONTES CLAROS/MG - CEP: 39.404-208		 CNPJ Nº: 17.694.878/0001-77 AVENIDA GETÚLIO VARGAS, Nº 14 - CENTRO JOAQUIM FELÍCIO/MG - CEP: 39.350-000	
RESPONSÁVEL TÉCNICO:		RESPONSÁVEL LEGAL:	
LWAN MATHEUS COSTA SOUZA CREA: 255.542/D - MG		PREFEITO MUNICIPAL DE JOAQUIM FELÍCIO	
CONSTRUÇÃO DE ESTAÇÃO ELEVATÓRIA E ESTAÇÃO DE TRATAMENTO DE ESGOTAMENTO SANITÁRIO			
DESCRIÇÃO: MAPA DA SEDE CURVAS DE NÍVEL DE TODA A ÁREA ABRANGIDA		ÁREA TOTAL: TIPO DE EDIFICAÇÃO: ESGOTAMENTO	
ENDEREÇO DA OBRA: SEDE DO MUNICÍPIO DE JOAQUIM FELÍCIO MUNICÍPIO/COMUNIDADE: JOAQUIM FELÍCIO/MG		DATA INICIAL: 05 DE DEZ. DE 2023 DATA DA REV.: 29 DE ABRIL DE 2024	
REFERÊNCIA DO PROJETO: 2540	ESCALA: INDICADAS	Nº REVISÃO: 3	02/02

PLANIALTIMÉTRICO