





GEORREFERENCIAMENTO
PROJECÇÃO: UTM
DATUM: SIRGAS 2000
FUSO: 23S
MERIDIANO CENTRAL: 45 WGR

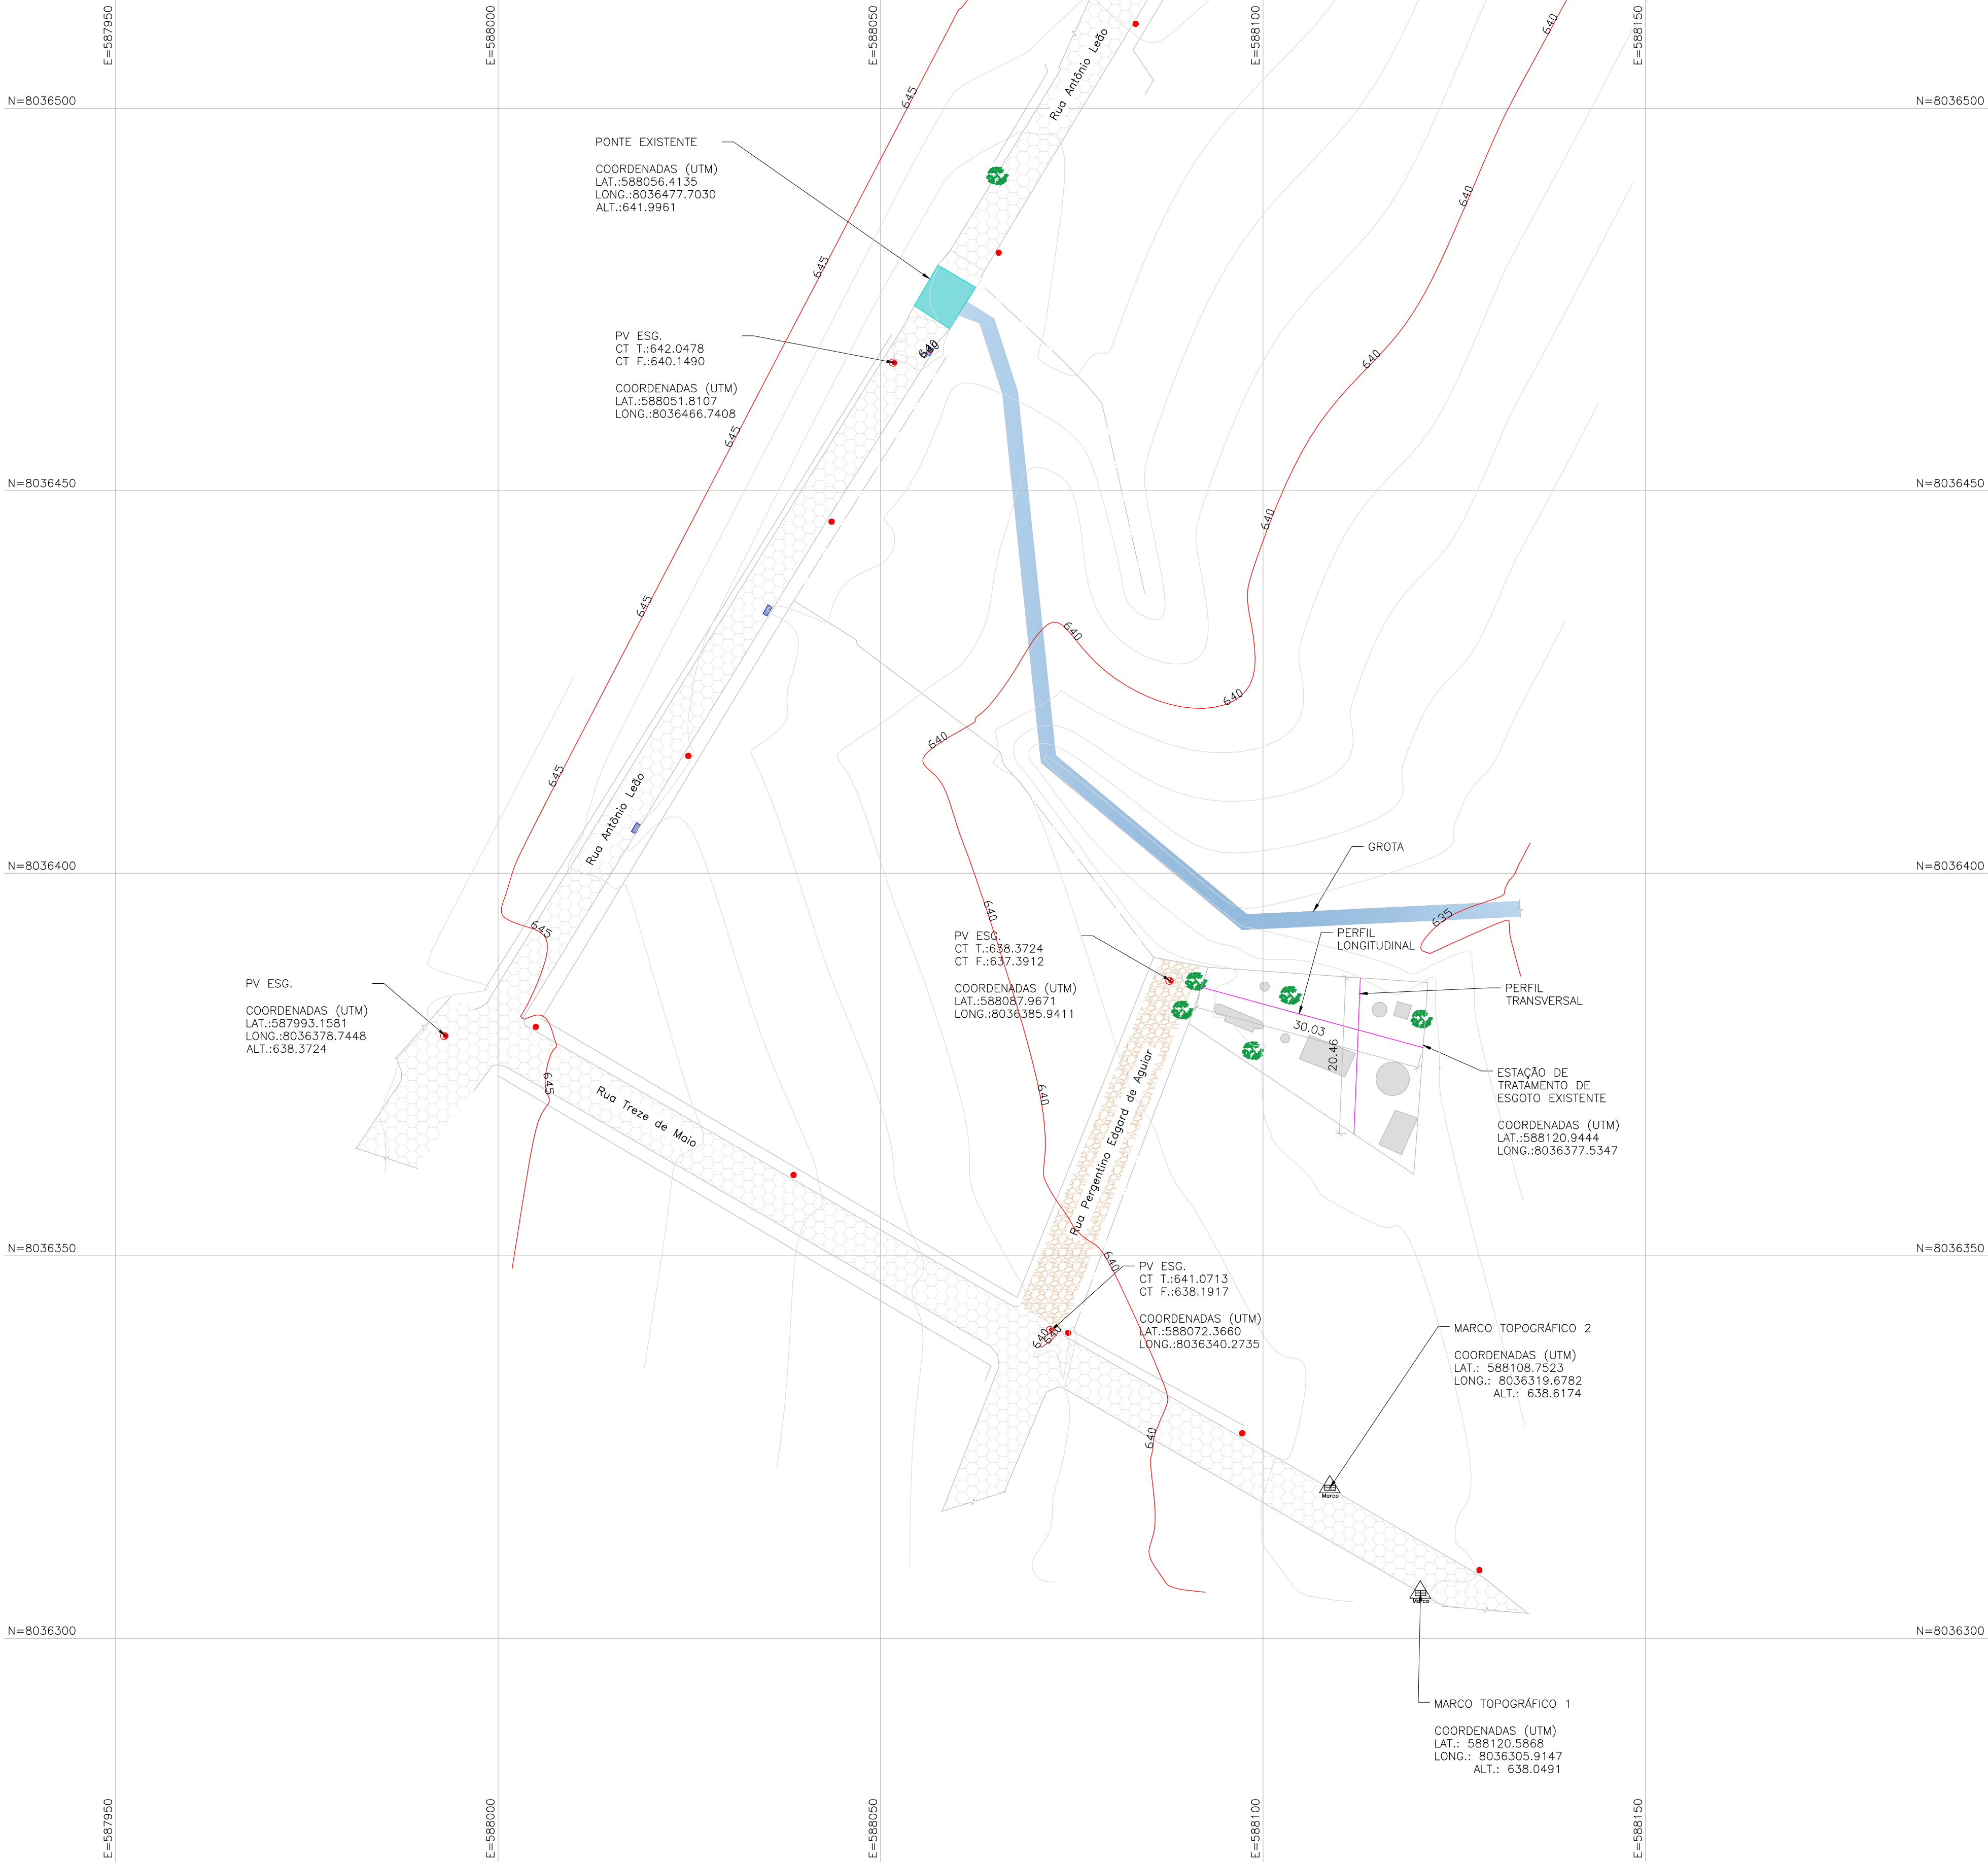


02 PLANTA DE SITUAÇÃO

ESCALA 1:500

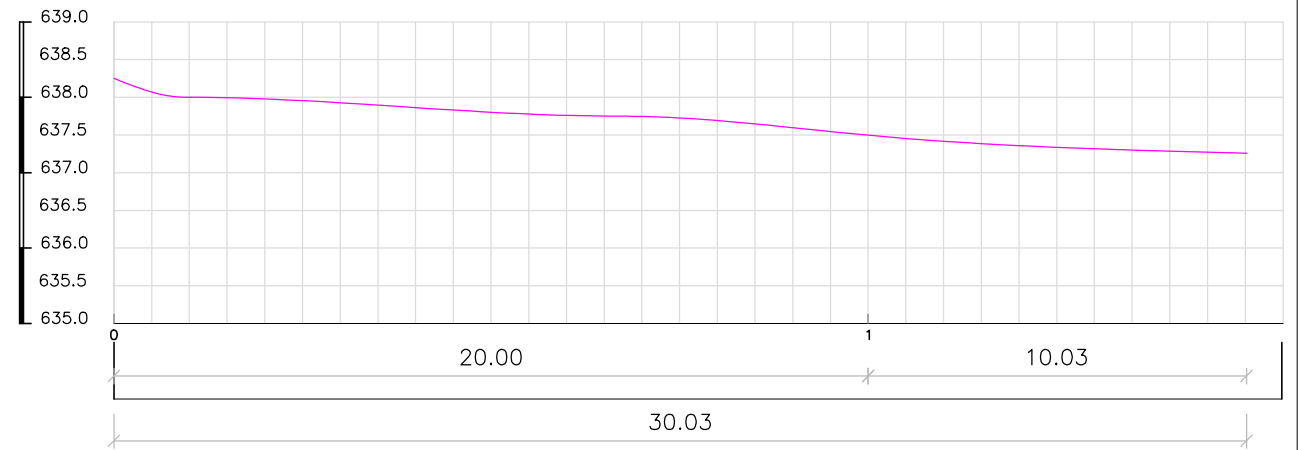

PERFIL LONGITUDINAL: ÁREA DA ESTAÇÃO ELEVATÓRIA

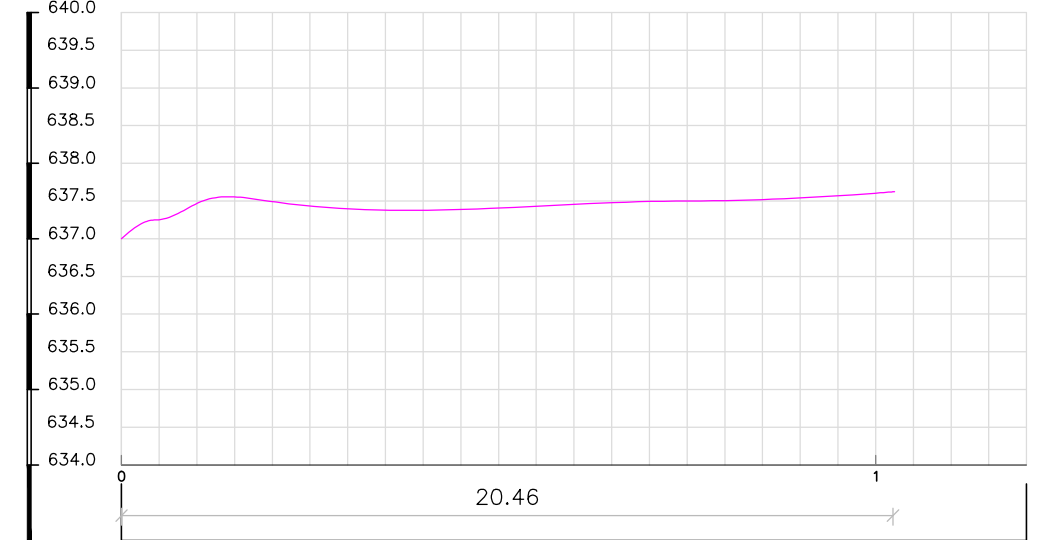


PERFIL TRANSVERSAL: ÁREA DA ESTAÇÃO ELEVATÓRIA

0 PERFIS DE TERRENO

ESCALA 1:200

CURVAS DE NÍVEL:	OBSERVAÇÃO:
MESTRAS	CURVAS DE NÍVEL INTERPOLADAS A CADA 1 (UM) METRO, E MESTRAS INTERPOLADAS A CADA 5 (CINCO) METROS.
AUXILIARES	
PERFIS TRAÇADOS	

- NOTAS:**
- Todas as coordenadas aqui descritas estão georreferenciadas ao Sistema Geodésico Brasileiro e encontram-se representadas no Sistema UTM, referenciadas ao Meridiano Central n° 45 WGR, tendo como Datum o SIRGAS2000. Todos os azimutes e distâncias, área e perímetro foram calculados no plano de projeção UTM.
 - Malha de coordenadas interpolada a cada 50 metros.
 - Marco topográfico cravado próximo a ETE existente, de frente a garagem de veículos do município.

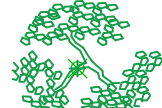LEGENDAS DE BLOCOS:			
	ÁRVORES EXISTENTES		PONTE DE CONCRETO EXISTENTE
	POÇOS DE VISITA EXISTENTES		RIO/ GROTA EXISTENTES
	POSTES DE ILUMINAÇÃO EXISTENTES		MARCO TOPOGRÁFICO
	EDIFICAÇÕES EXISTENTES		
	BUEIRO EXISTENTE		

PAVIMENTO TIPO:	
	CALÇAMENTO BLOQUETE SEXTAVADO
	TERRENO NATURAL (CASCALHADO)

CONTRATADA:

CIDADES INTELIGENTES
SERVIÇOS LTDA

CNPJ Nº: 43.101.003/0001-24
RUA DEZ, Nº 250, COND. PAMF, TENIS RESIDENCE, BAIRRO JARAGUA
MONTES CLAROS/MG - CEP: 39404-208

CONTRATANTE:


CNPJ Nº: 17.694.878/0001-77
AVENIDA GETÚLIO VARGAS, Nº 14 - CENTRO
JOAQUIM FELÍCIO/MG - CEP: 39350-000

RESPONSÁVEL TÉCNICO:

GERALDO DIAS PEREIRA JUNIOR
CREA-MG 248.562/D

RESPONSÁVEL LEGAL:

PREFEITO MUNICIPAL DE JOAQUIM FELÍCIO

CONSTRUÇÃO DE ESTAÇÃO ELEVATÓRIA E ESTAÇÃO DE TRATAMENTO DE ESGOTAMENTO SANITÁRIO

DESCRIÇÃO: ÁREA DA ETE EXISTENTE
CURVAS DE NÍVEL, PERIS DA ÁREA DA ETE EXISTENTE E CROQUIS DE LOCALIZAÇÃO

ÁREA TOTAL: 494,70 M²
TIPO DE EDIFICAÇÃO: ESGOTAMENTO

ENDEREÇO DA OBRA: SEDE DO MUNICÍPIO DE JOAQUIM FELÍCIO
MUNICÍPIO/COMUNIDADE: JOAQUIM FELÍCIO/MG

DATA INICIAL: 1 DE SETEMBRO DE 2023
DATA DA REV.:

REFERÊNCIA DO PROJETO: 2540

ESCALA: INDICADAS

Nº REVISÃO: 00

02/06

PLANIÁLMETRICO

PLANALTIMÉTRICO