


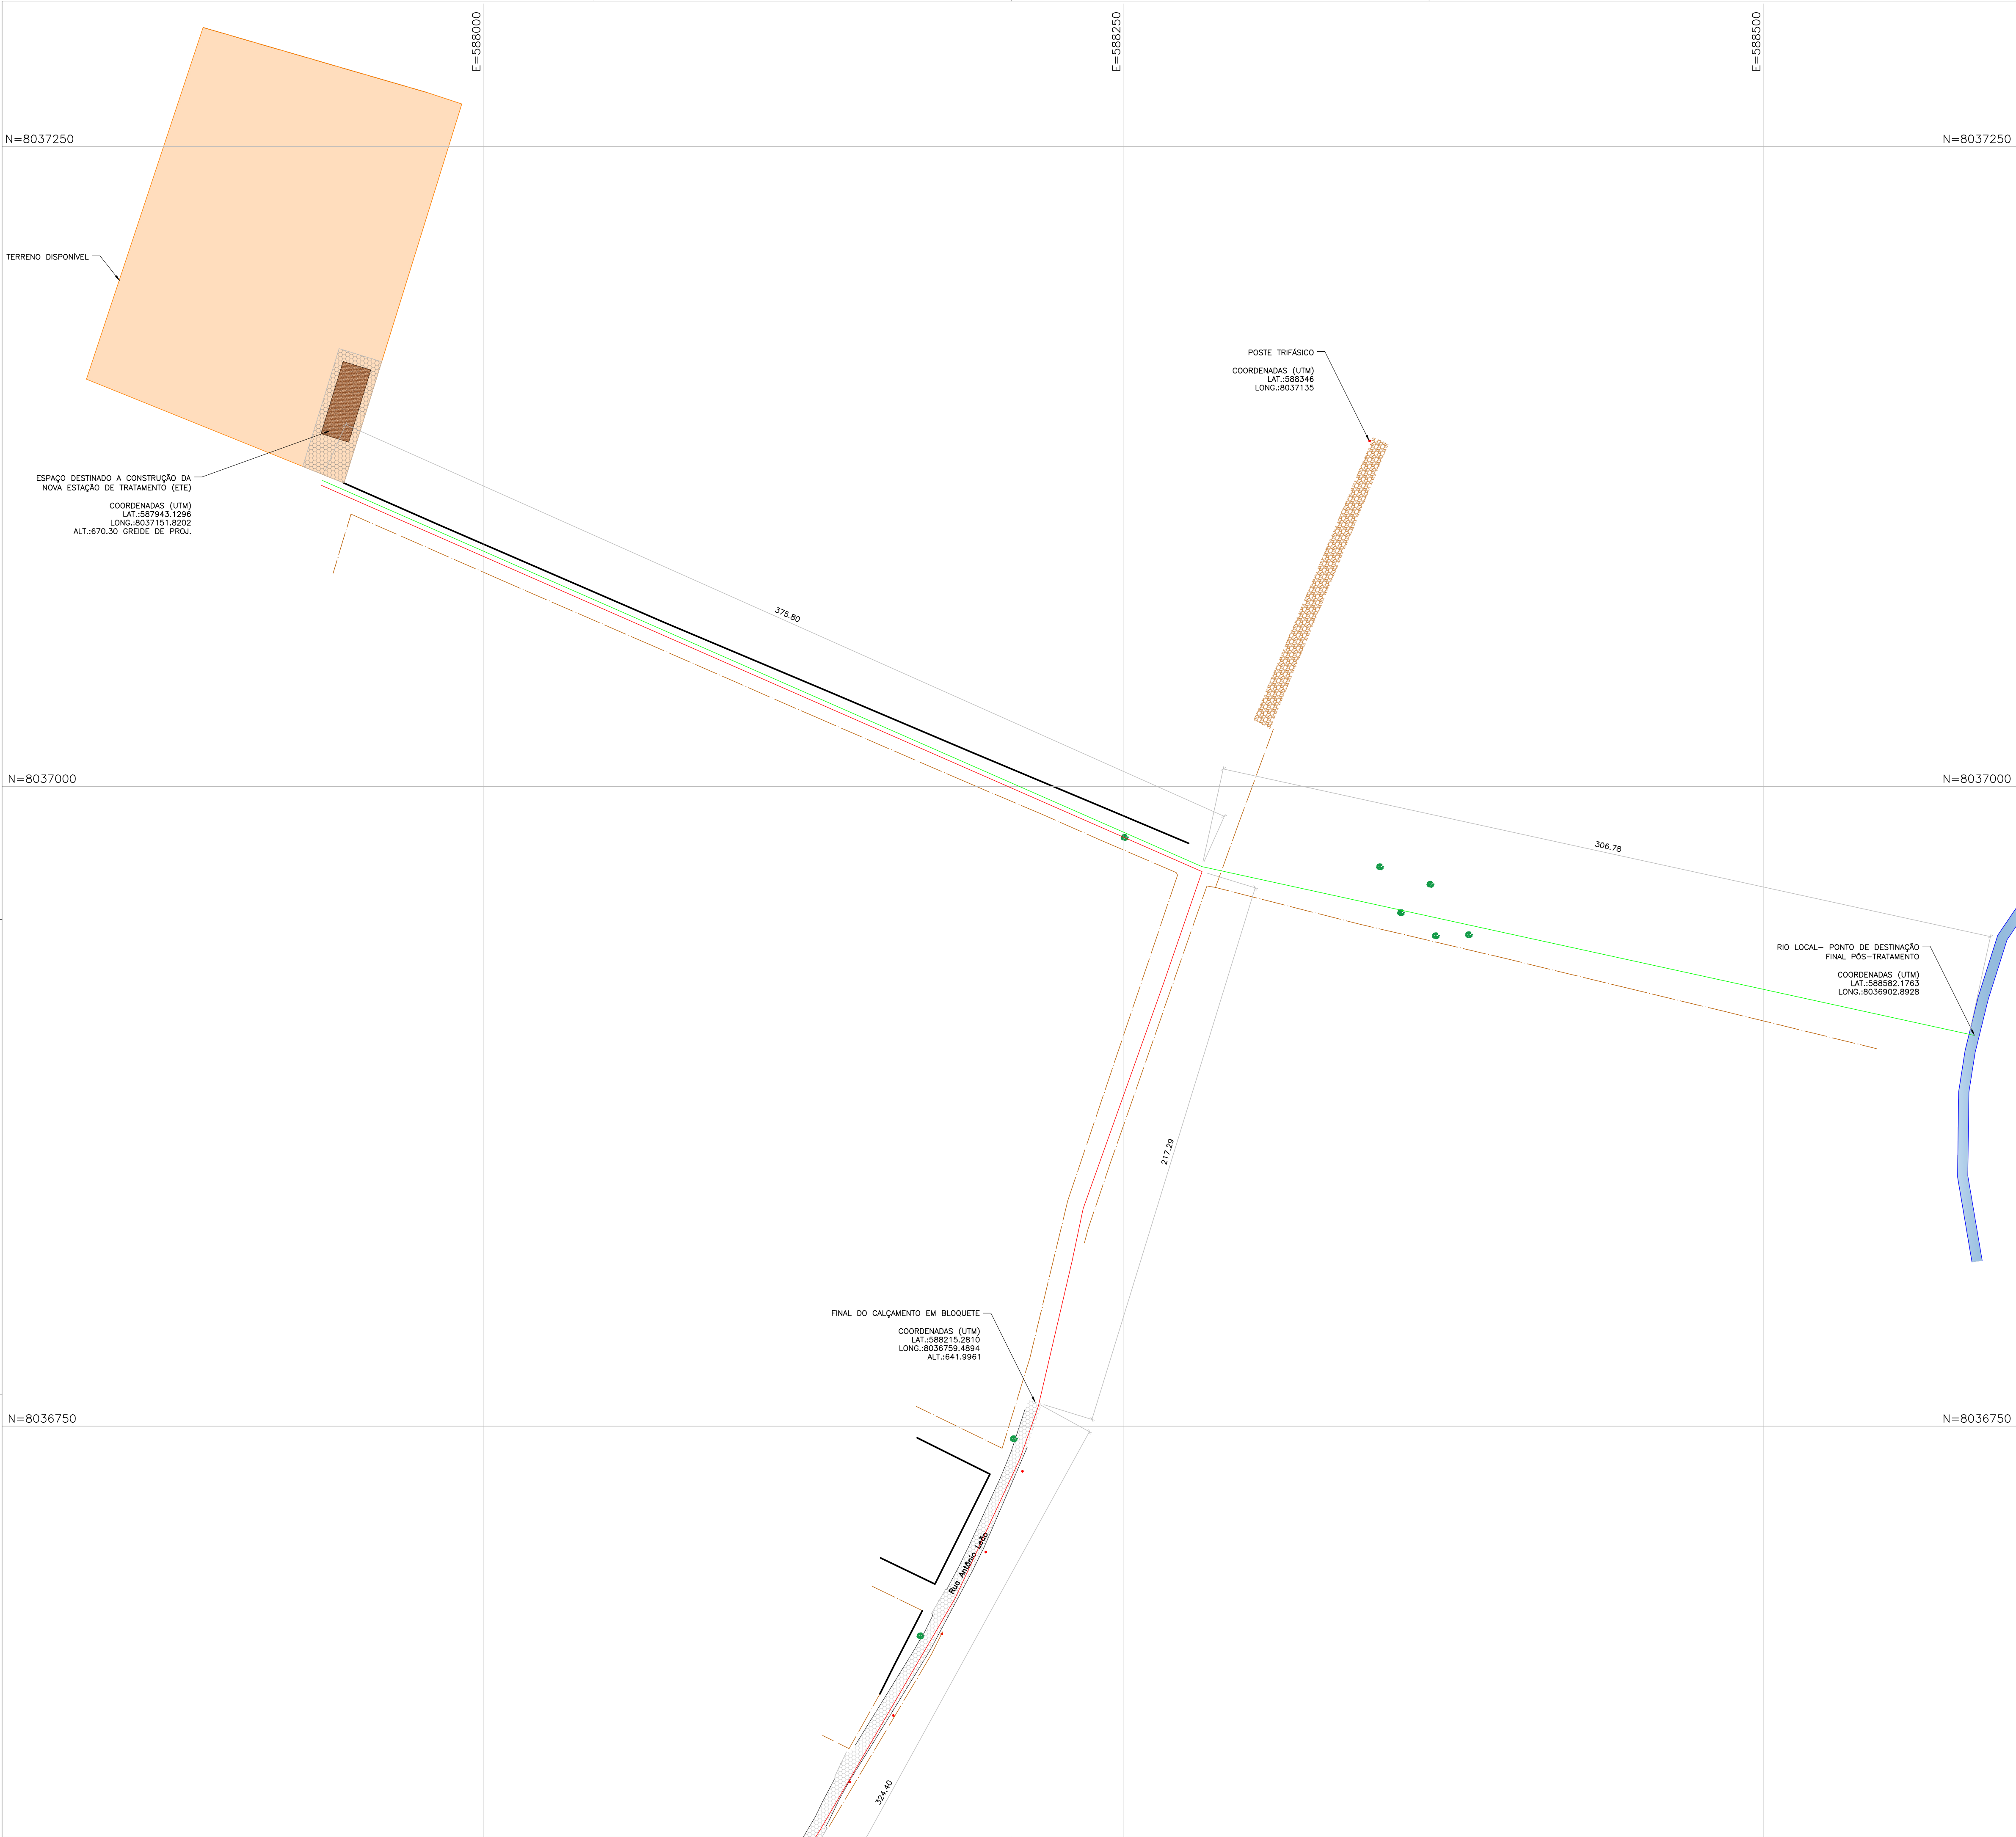

GEORREFERENCIAMENTO
PROJEÇÃO: UTM
DATUM: SIRGAS 2000
FUSO: 23S
MERIDIANO CENTRAL: 45 WGr

CROQUI DE LOCALIZAÇÃO
COORDENADAS (UTM)
ZONA:
LOCAL A CONSTRUIR A ESTAÇÃO DE TRATAMENTO
LAT: -587943.1296 / LONG: -8037151.8202
PONTO DE DESTINAÇÃO FINAL
LAT: -588582.1763 / LONG: -8036902.8928
LOCAL A CONSTRUIR A ESTAÇÃO ELEVATÓRIA
LAT: -588346 / LONG: -8037135

Legenda
● DESTINAÇÃO FINAL
ETE EXISTENTE E LOCAL DE CONSTRUÇÃO DA ESTAÇÃO ELEVATÓRIA
LOCAL A CONSTRUIR A NOVA ESTAÇÃO DE TRATAMENTO

Google Earth

MAPA-CHAVE:

LEGENDAS DA REDE PREVISTA:

- REDE DE LIGAÇÃO DA ESTAÇÃO ELEVATÓRIA A ESTAÇÃO DE TRATAMENTO
- REDE DE LIGAÇÃO DA ESTAÇÃO DE TRATAMENTO A DESTINAÇÃO (EMISSIONÁRIO) FINAL (RIO)

NOTAS:

1- Todas as coordenadas aqui descritas estão georreferenciadas ao Sistema Geodésico Brasileiro e encontram-se representadas no Sistema UTM, referenciadas ao Meridiano Central n° 45 WGr, tendo como Datum o SIRGAS2000. Todos os azimutes e distâncias, área e perímetro foram calculados no plano de projeção UTM.

2- Malha de coordenadas interpolada a cada 50 metros.

3- Marco topográfico cravado próximo a ETE existente, de frente a garagem de veículos do município.

LEGENDAS DE BLOCOS:

- ÁRVORES EXISTENTES
- POÇOS DE VISITA EXISTENTES
- POSTES DE ILUMINAÇÃO EXISTENTES
- EDIFICAÇÕES EXISTENTES
- BUEIRO EXISTENTE
- PONTE DE CONCRETO EXISTENTE
- RIO/ GROTA EXISTENTES
- TERRENO PARA ESTAÇÃO DE TRATAMENTO

LEGENDAS DE TRAÇADO:

- CERCA EXISTENTE
- MURO EXISTENTE
- MEIO-FIO/VIA

PAVIMENTO TIPO:

- CALÇAMENTO BLOQUETE SEXTAVADO
- TERRENO NATURAL (CASCALHADO)

CONTRATADA:

CIDADES INTELIGENTES SERVIÇOS LTDA

CNPJ Nº: 43.101.003/0001-24
RUA DEZ. Nº 250, COND. PAMP, TENIS RESIDENCE, BAIRRO JARAQUÁ
MONTES CLAROS/MG - CEP: 39404-208

CONTRATANTE:

MUNICÍPIO DE JARAQUÁ

CNPJ Nº: 17.694.878/0001-77
AVENIDA GETÚLIO VARGAS, Nº 14 - CENTRO
JOAQUIM FELÍCIO/MG - CEP: 39300-000

RESPONSÁVEL TÉCNICO:

GERALDO DIAS PEREIRA JUNIOR
CREA-MG 248.562/D

RESPONSÁVEL LEGAL:

PREFEITO MUNICIPAL DE JOAQUIM FELÍCIO

CONSTRUÇÃO DE ESTAÇÃO ELEVATÓRIA E ESTAÇÃO DE TRATAMENTO DE ESGOTAMENTO SANITÁRIO

DESCRIÇÃO: ÁREA COMPLETA (P1-2)
IMPLANTAÇÃO E CROQUI DE LOCALIZAÇÃO

ÁREA TOTAL: - M²

TIPO DE EDIFICAÇÃO: ESGOTAMENTO

ENDEREÇO DA OBRA: SEDE DO MUNICÍPIO DE JOAQUIM FELÍCIO

MUNICÍPIO/COMUNIDADE: JOAQUIM FELÍCIO/MG

DATA INICIAL: 1 DE SETEMBRO DE 2023

DATA DA REV.: 27/02/2025

REFERÊNCIA DO PROJETO: 2540

ESCALA: 1:1250

Nº REVISÃO: 01

03/06

PLANIALTMÉTRICO