
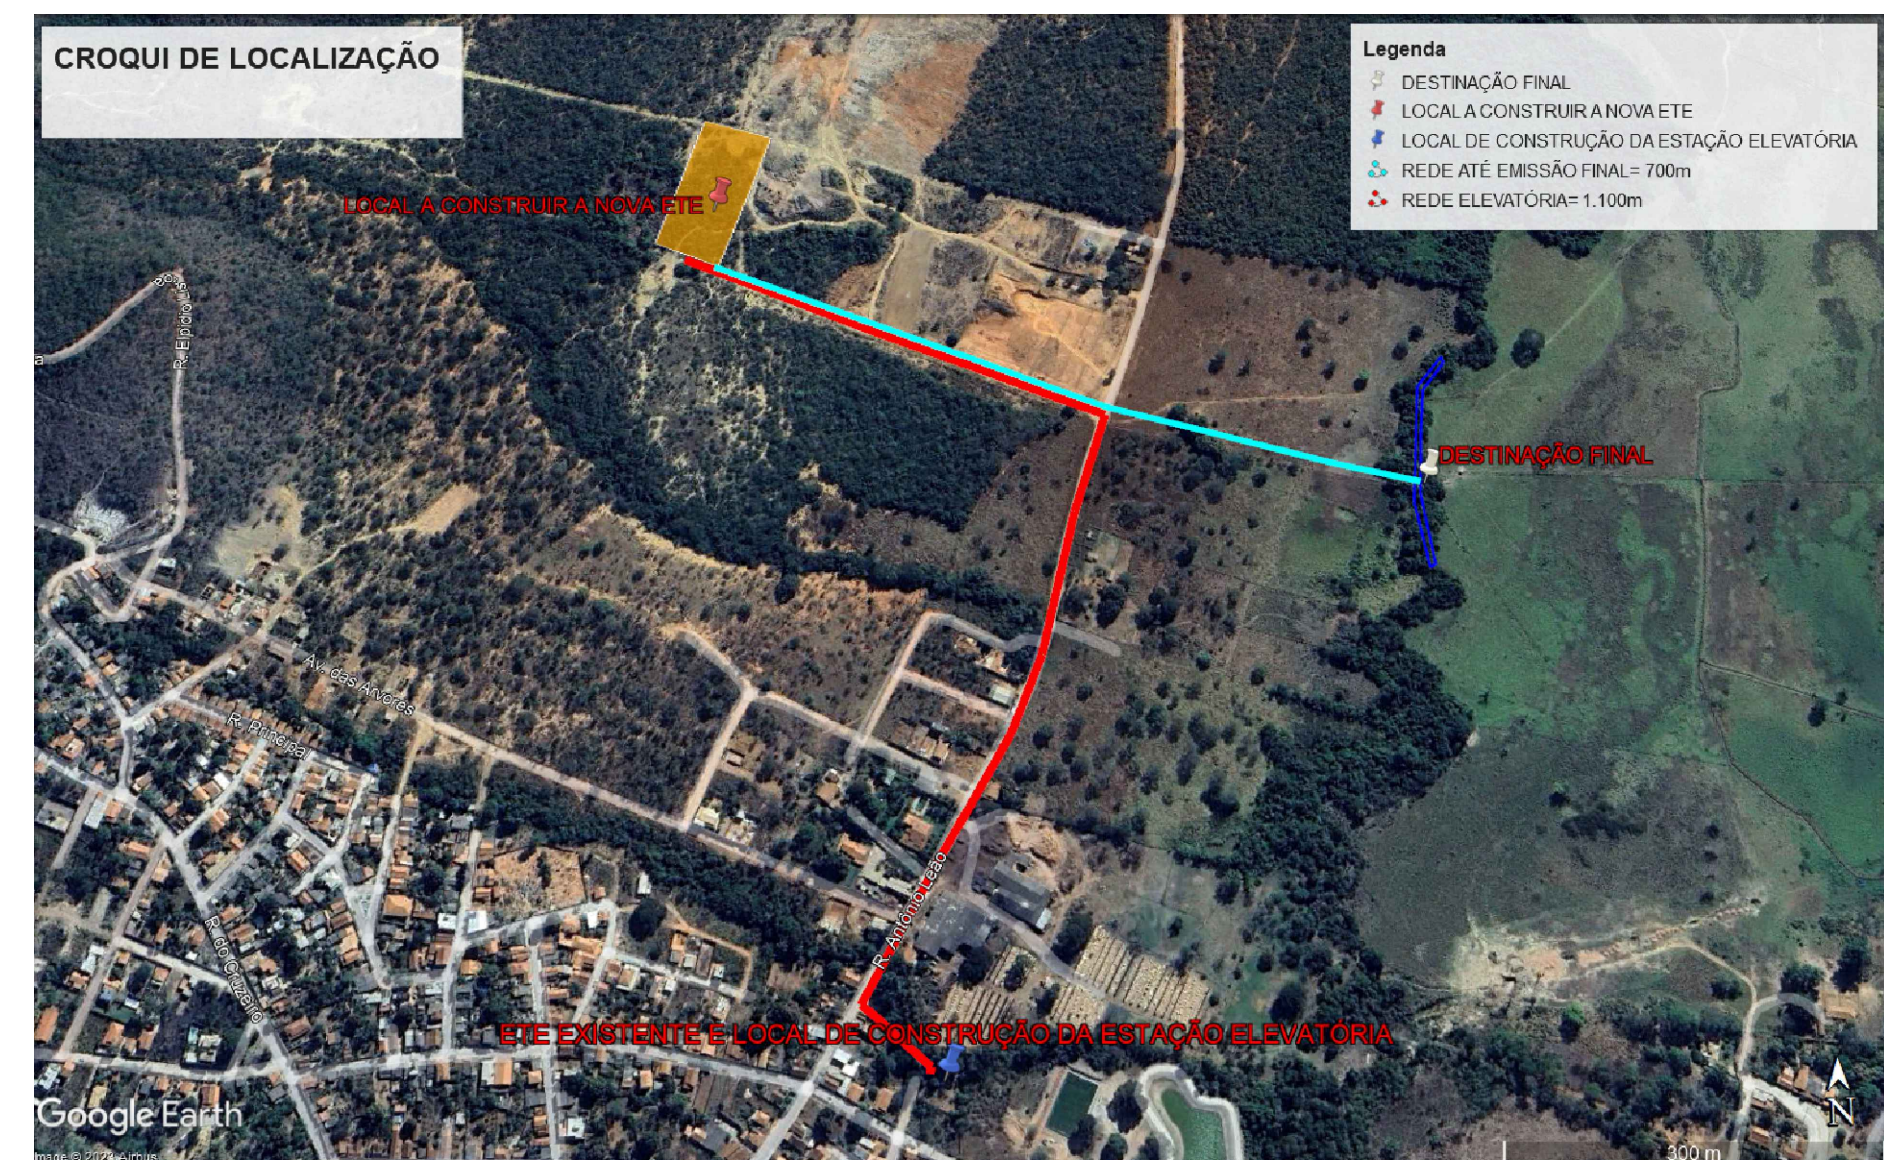
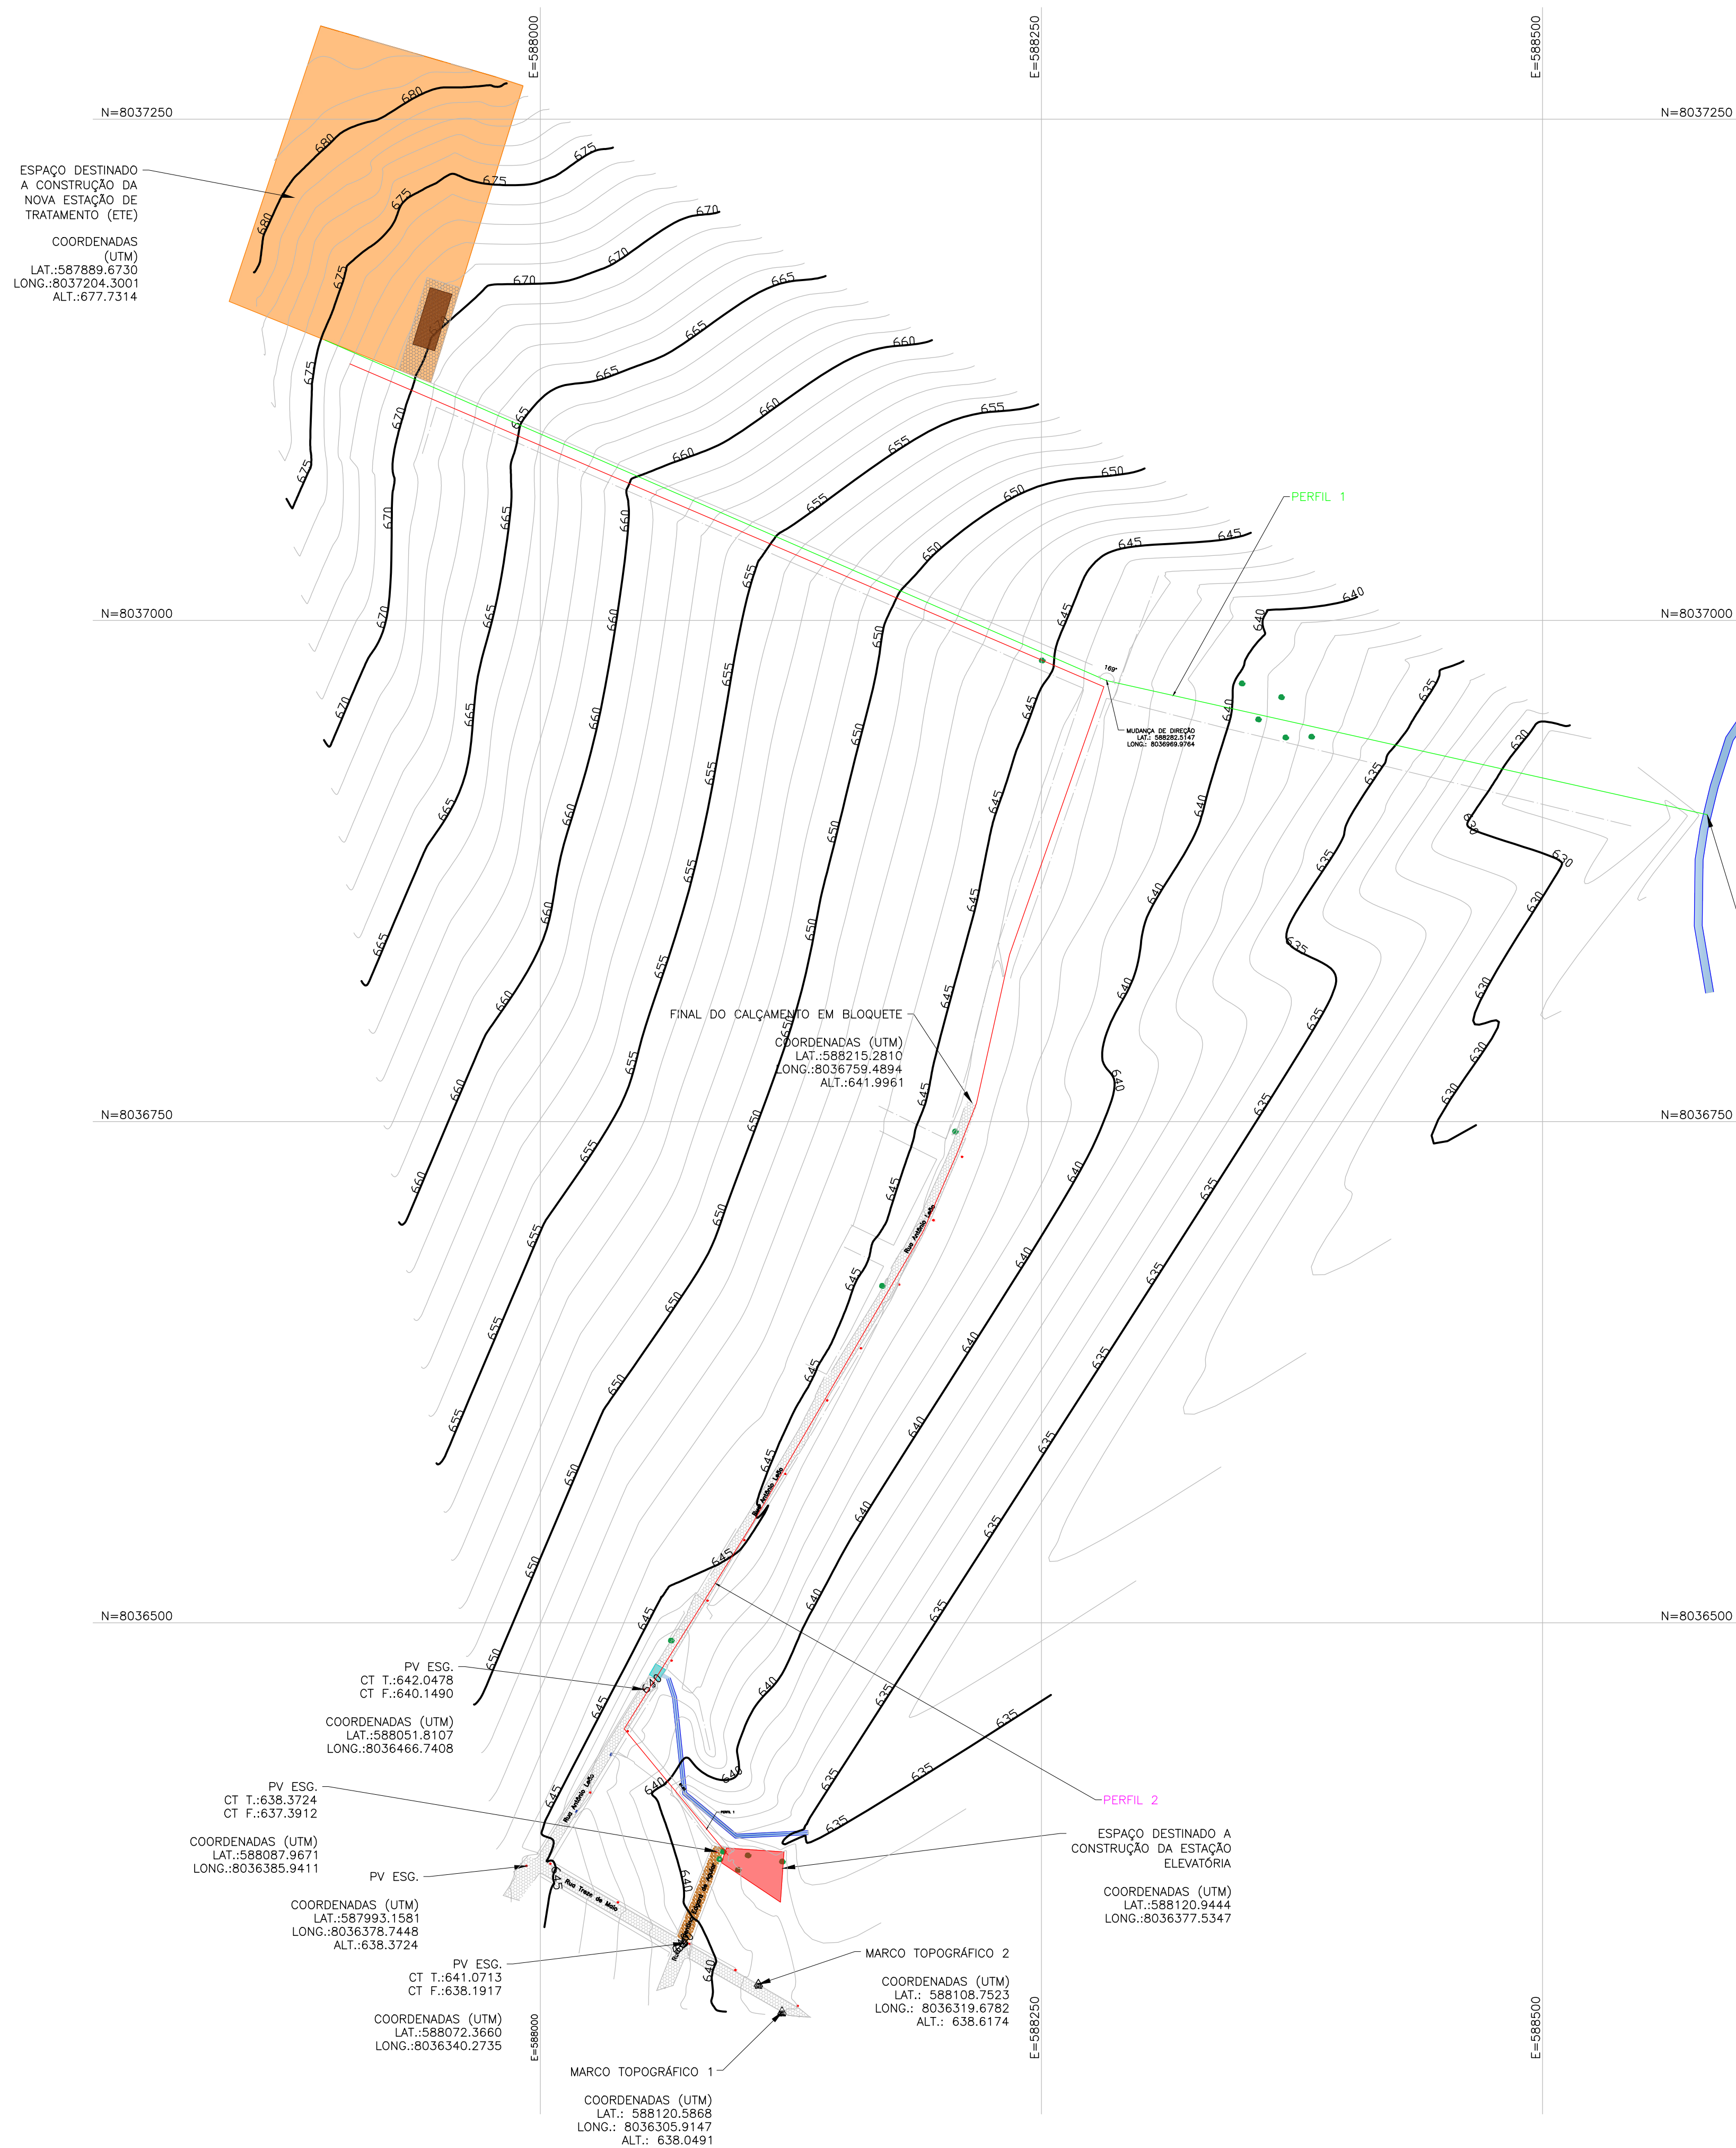


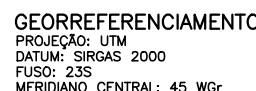

CURVAS DE NÍVEL:	OBSERVAÇÃO:
MESTRAS	CURVAS DE NÍVEL INTERPOLADAS A CADA 1 (UM) METRO, E MESTRAS
AUXILIARES	INTERPOLADAS A CADA 5 (CINCO) METROS.
PERFIL DA ELEVATÓRIA À ETE	
PERFIL DA ETE À DISPOSIÇÃO FINAL	



NOTAS:

- 1- Todas as coordenadas aqui descritas estão georreferenciadas ao Sistema Geodésico Brasileiro e encontram-se representadas no Sistema UTM, referenciadas ao Meridiano Central nº 45 WGR, tendo como Datum o SIRGAS2000. Todos os azimutes e distâncias, área e perímetro foram calculados no plano de projeção UTM.
- 2- Malha de coordenadas interpolada a cada 50 metros.
- 3- Marco topográfico cravado próximo a ETE existente, de frente a garagem de veículos do município.

LEGENDAS DE BLOCOS:

	ÁRVORES EXISTENTES		PONTE DE CONCRETO EXISTENTE
	POÇOS DE VISITA EXISTENTES		RIO/ GROTA EXISTENTES
	POSTES DE ILUMINAÇÃO EXISTENTES		TERRENO PARA ESTAÇÃO DE TRATAMENTO
	EDIFICAÇÕES EXISTENTES		MARCO TOPOGRÁFICO
	BUEIRO EXISTENTE		

PAVIMENTO TIPO:	
	CALÇAMENTO BLOQUETE SEXTAVADO
	TERRENO NATURAL (CASCA LHADO)

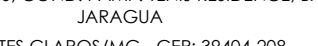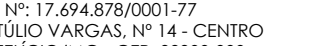CONTRATADA:  CIDADES INTELIGENTES SERVIÇOS LTDA CNPJ Nº: 43.101.003/0001-24 RUA DEZ. Nº 250, COND. PAMP. TÊNIS RESCENCE, BAIRRO JARACÁ MONTES CLAROS/MG - CEP: 39404-208	CONTRATANTE:  MUNICÍPIO DE JOAQUIM FELÍCIO CNPJ Nº: 17.694.878/0001-77 AVENIDA GETÚLIO VARGAS, Nº 14 - CENTRO JOAQUIM FELÍCIO/MG - CEP: 39360-300
RESPONSÁVEL TÉCNICO:  GERALDO DIAS PEREIRA JUNIOR CREA-MG 248.562/D	RESPONSÁVEL LEGAL:  PREFEITO MUNICIPAL DE JOAQUIM FELÍCIO
CONSTRUÇÃO DE ESTAÇÃO ELEVATÓRIA E ESTAÇÃO DE TRATAMENTO DE ESGOTAMENTO SANITÁRIO	
DESCRIÇÃO: CURVAS DE NÍVEL, LOCAÇÃO DOS PERIS DA REDE ELEVATÓRIA E EMISSÁRIA FINAL E CROQUI DE LOCALIZAÇÃO	ÁREA TOTAL: - M² TIPO DE EDIFICAÇÃO: ESGOTAMENTO
ENDEREÇO DA OBRA: SEDE DO MUNICÍPIO DE JOAQUIM FELÍCIO MUNICÍPIO/COMUNIDADE: JOAQUIM FELÍCIO/MG	
DATA INICIAL: 1 DE SETEMBRO DE 2023 DATA DA REV: 27/02/2025	
REFERÊNCIA DO PROJETO: 2540	ESCALA: INDICADAS Nº REVISÃO: 01
05/06	