


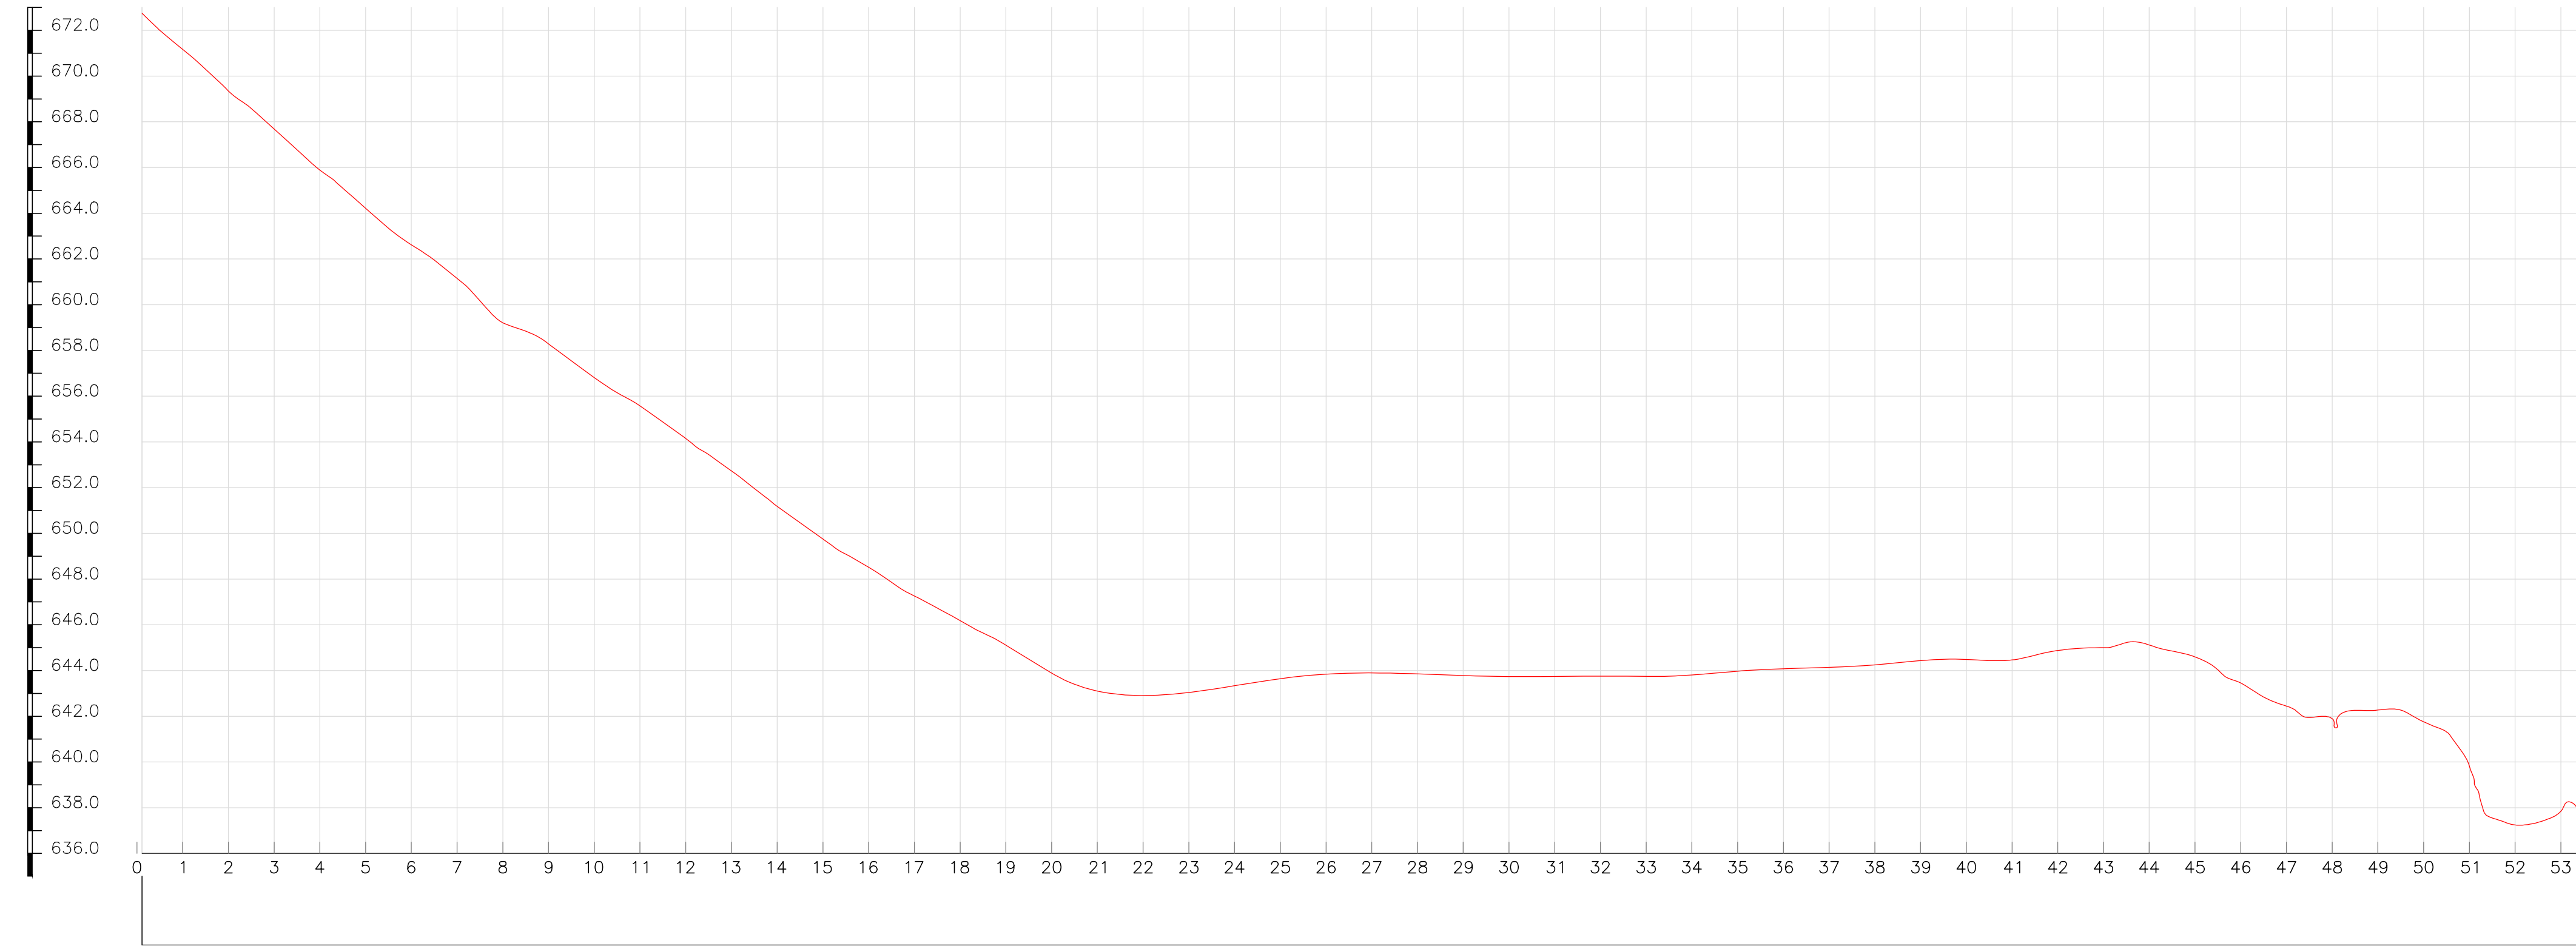

03 PERFIL LONGITUDINAL 1: DO TERRENO (ETE À DISPOSIÇÃO FINAL)

ESCALA 1:2000



04 PERFIL LONGITUDINAL 2: DO TERRENO (ELEVATÓRIA À ETE)

ESCALA 1:2000

CURVAS DE NÍVEL: PERFIL DA ELEVATÓRIA À ETE PERFIL DA ETE À DISPOSIÇÃO FINAL			
NOTAS: 1- Todas as coordenadas aqui descritas estão georreferenciadas ao Sistema Geodésico Brasileiro e encontram-se representadas no Sistema UTM, referenciadas ao Meridiano Central nº 45 WGr, tendo como Datum o SIRGAS2000. Todos os azimutes e distâncias, área e perímetro foram calculados no plano de projeção UTM.			
CONTRATADA: CIDADES INTELIGENTES SERVIÇOS LTDA CNPJ Nº: 43.101.003/0001-24 RUA DEZ, Nº 250, COND. PAMF, TENIS RESIDENCE, BAIRRO JARDIMIA MONTES CLAROS/MG - CEP: 39404-208		CONTRATANTE:  CNPJ Nº: 17.694.878/0001-77 AVENIDA GETÚLIO VARGAS, Nº 14 - CENTRO JOAQUIM FELÍCIO/MG - CEP: 39350-000	
RESPONSÁVEL TÉCNICO: GERALDO DIAS PEREIRA JUNIOR CREA-MG 248.562/D		RESPONSÁVEL LEGAL: PREFEITO MUNICIPAL DE JOAQUIM FELÍCIO	
CONSTRUÇÃO DE ESTAÇÃO ELEVATÓRIA E ESTAÇÃO DE TRATAMENTO DE ESGOTAMENTO SANITÁRIO			
DESCRIÇÃO: PERFIS DO TRECHO DA ELEVATÓRIA ATÉ A ETE E PERFIL DO TERRENO DA ETE À DISPOSIÇÃO FINAL		ÁREA TOTAL: - M² TIPO DE EDIFICAÇÃO: ESGOTAMENTO	
ENDEREÇO DA OBRA: SEDE DO MUNICÍPIO DE JOAQUIM FELÍCIO		DATA INICIAL: 1 DE SETEMBRO DE 2023	
MUNICÍPIO/COMUNIDADE: JOAQUIM FELÍCIO/MG		DATA DA REV.:	
REFERÊNCIA DO PROJETO: 2540	ESCALA: INDICADAS	Nº REVISÃO: 00	06/06