

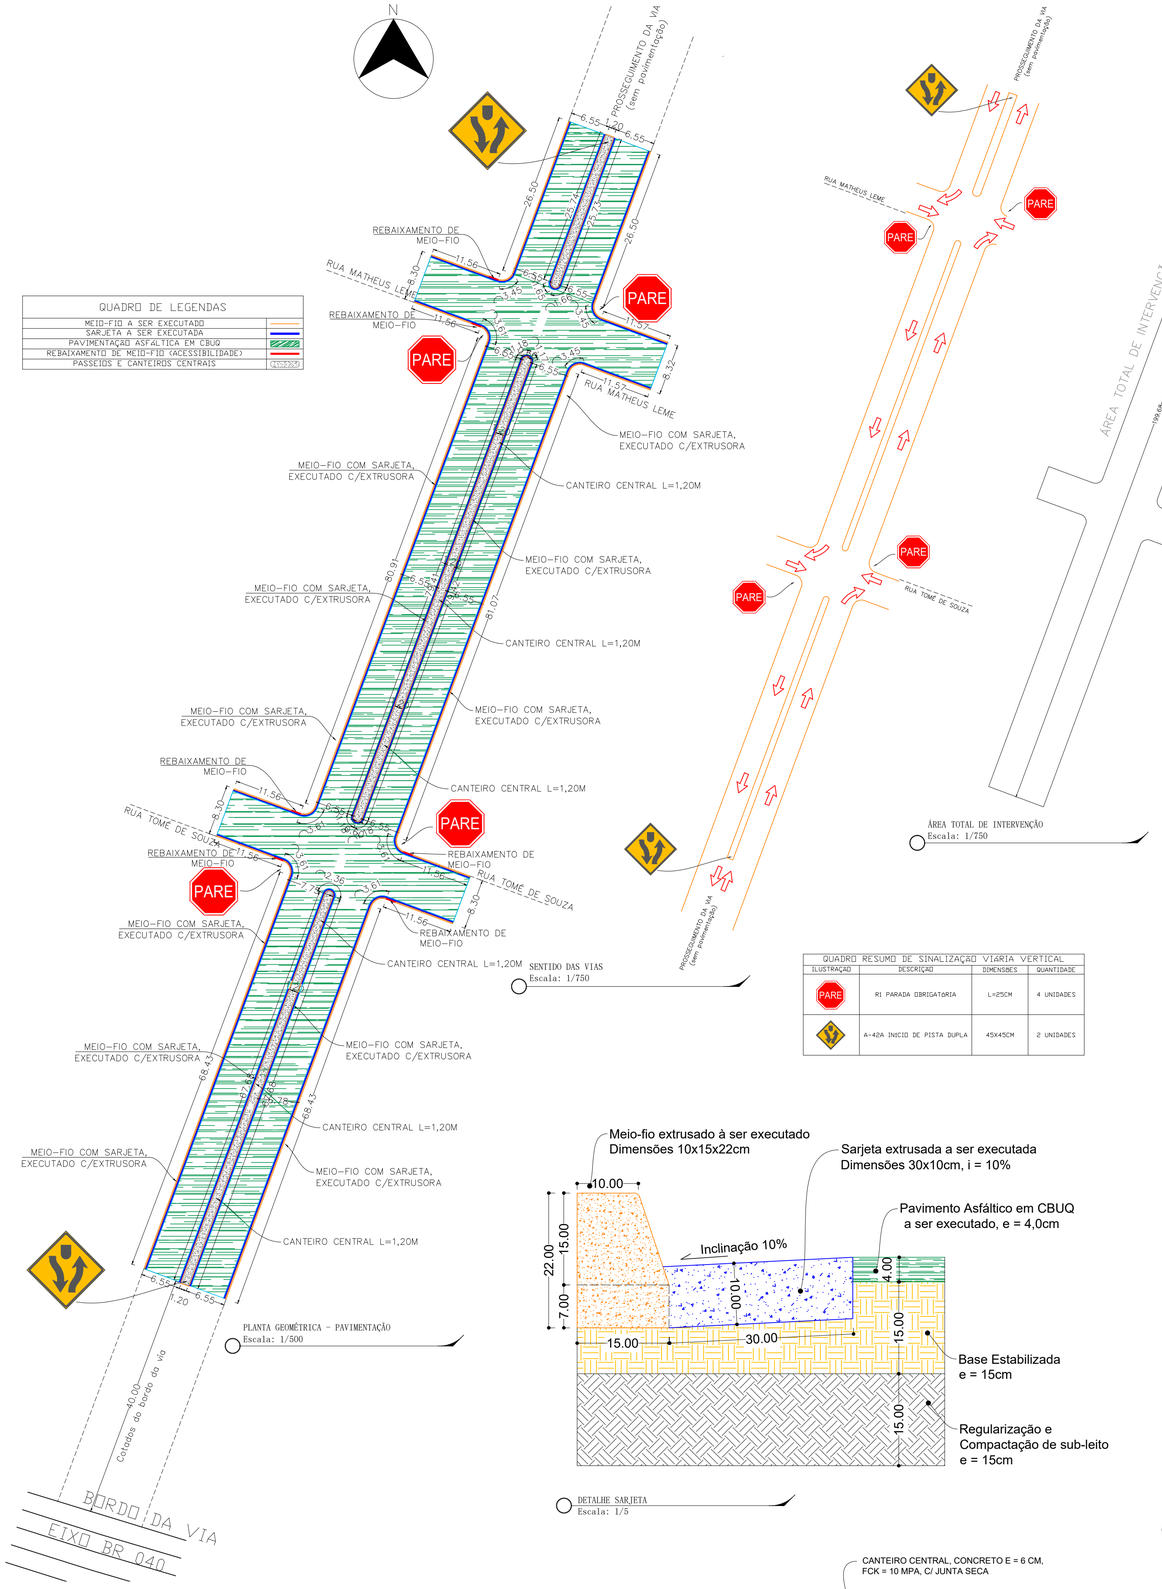


QUADRO RESUMO DE SINALIZAÇÃO VIÁRIA VERTICAL			
ILUSTRAÇÃO	DESCRIÇÃO	DIMENSÕES	QUANTIDADE
PARE	R1 PARADA OBRIGATÓRIA	L=25CM	4 UNIDADES
	A-42A INICIO DE PISTA DUPLA	45X45CM	2 UNIDADES


DETALHE SARJETA
Escala: 1/5

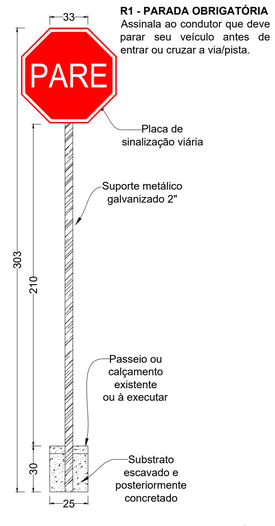

DETALHE E ELEVAÇÃO - SINALIZAÇÃO VERTICAL
Escala: (indicada)

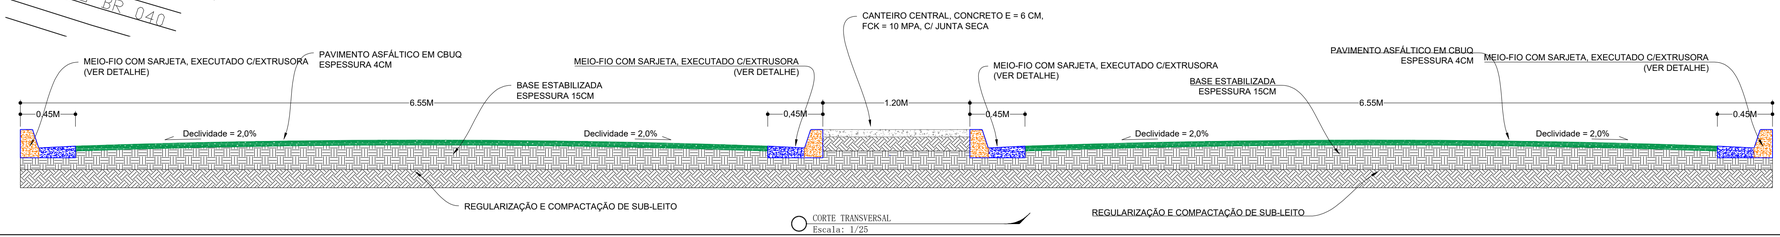

CORTE TRANSVERSAL
Escala: 1/25

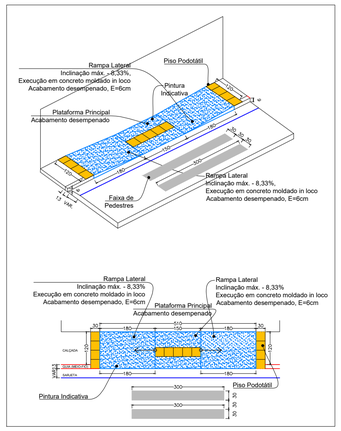


DETALHE - RAMPA ACESSIBILIDADE (SE PREVISTO)
Escala: S/E




DMT JAZIDA DE MATERIAL PARA BASE
Escala: (indicada)



PLANTA DE LOCALIZAÇÃO
Escala: (indicada)

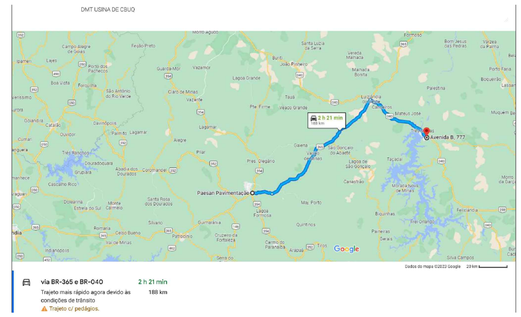

DMT USINA DE CBUQ
Escala: (indicada)

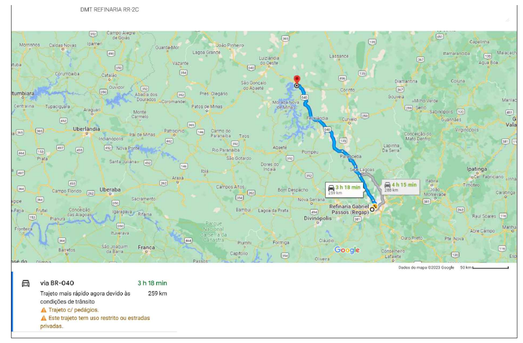

DMT REFINARIA DE RR-1C
Escala: (indicada)

NOTAS GERAIS:

Em caso de divergências entre o levantamento topográfico, as condições verificadas em campo e o projeto executivo, prevalecerá o obedecimento dos quantitativos estabelecidos na planilha orçamentária, que norteará a execução contratual, não havendo previsão de aditivos quantitativos decorrentes dessas divergências.

PREFEITURA MUNICIPAL DE TRÊS MARIAS
ESTADO DE MINAS GERAIS
Praça Castelo Branco, 03 - Centro - Tel.: (38)3754-5252 - Fax: (38)3754-5151 - CEP.: 39.205-000

Objeto: **PAVIMENTAÇÃO - VIA URBANA**
AVENIDA ANTÔNIO TEDESCO - TRECHO 01

Logradouro:
AVENIDA ANTÔNIO TEDESCO, BAIRRO COMERCIAL TRÊS MARIAS
TRÊS MARIAS/MG

Proposta:
SEINFRA Nº 3688/2025
INDICAÇÃO Nº 173159

Prefeitura Municipal de Três Marias/MG:
CNPJ: 17.695.008/0001-12
PREFEITO: JOSÉ AUGUSTO DE MESQUITA

Responsável Técnico:
CREA: MG221.365/D
ENGENHEIRO CIVIL: ÉRIC RODRIGUES OLIVEIRA
Documento assinado digitalmente
gov.br ÉRIC RODRIGUES OLIVEIRA
Data: 26/08/2026 09:14:53-0300
Verifique em https://validar.iti.gov.br

Conteúdo:
PLANTA GEOMÉTRICA, PLANTA DE LOCALIZAÇÃO, CROQUI SENTIDO DAS VIAS, SEÇÃO TRANSVERSAL, DETALHE DE SARJETAS E MEIOS-FIOS, DMT JAZIDA DE MATERIAL PARA BASE, DMT REFINARIA DE RR-1C E DMT USINA DE CBUQ, DETALHE SINALIZAÇÃO VERTICAL, QUADRO RESUMO DE PLACAS E QUADRO DE LEGENDAS.

Área de Intervenção:	Escala:	Data:	Folha:
3.306,40M²	(indicadas)	AGOSTO/2026	ÚNICA