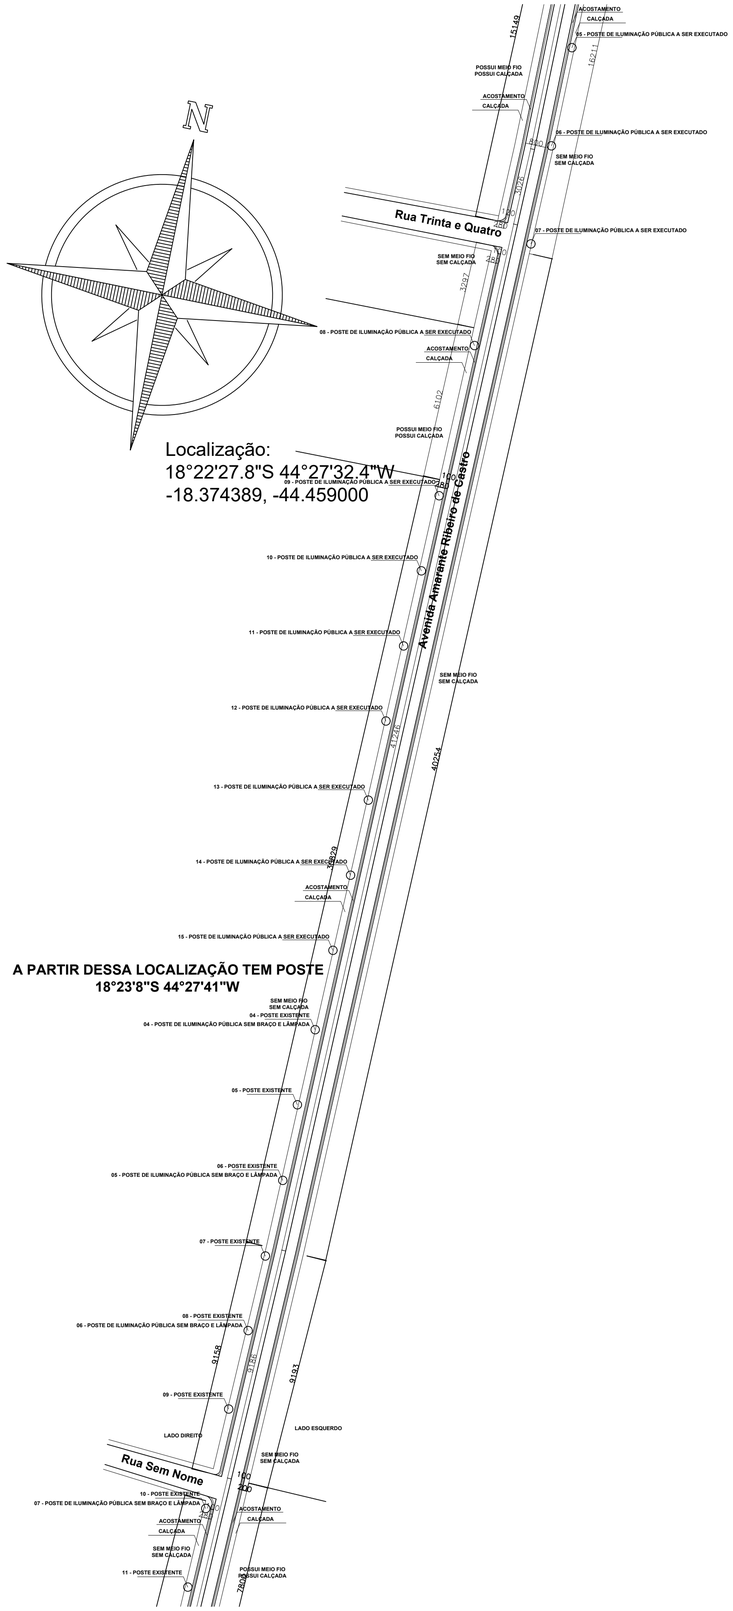

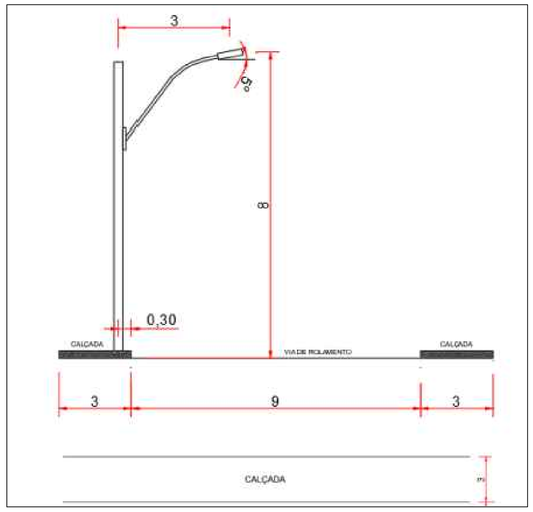

POSTES A SEREM INSTALADOS: 32
POSTES SEM BRAÇO E LÂMPADAS: 15
POSTES EXITENTES:42

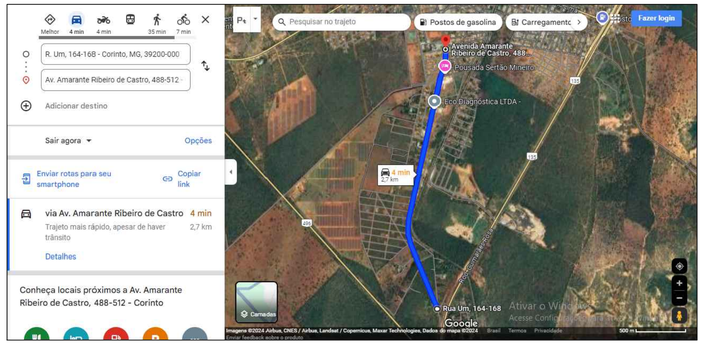

COORDENADAS GEOGRÁFICAS – 18°22'27.8"S
44°27'32.4"W

Obra:
Pavimentação Avenida Amarante Ribeiro de Castro - Operação - 1.091.727-81, Convênio - 953.546/2023

Endereço:
Avenida Amarante Ribeiro de Castro

Cidade:
Corinto / MG

Prefeitura Municipal de Corinto-MG
EVALDO PAULO DOS REIS:70161429653
Assinado de forma digital por EVALDO PAULO DOS REIS:70161429653 Dados: 2025.03.14 13:40:12 -03'00'
Prefeitura Municipal de Corinto

CNPJ:
17.695.016/0001-69

Responsável Técnico:
gov.br Documento assinado digitalmente
VINICIUS ALONSO DO CARMO SANTANA
Data: 11/03/2025 15:51:47-0300
Verifique em https://validar.iti.gov.br
Vinícius Alonso do Carmo Santana

CREA MG:
247.022/D

Conteúdo:
Projeto de Iluminação Pública - Trecho 3

Área Total:
-m²

Data:
Março/2025

Escala:
Indicada

Folha:
03/06