



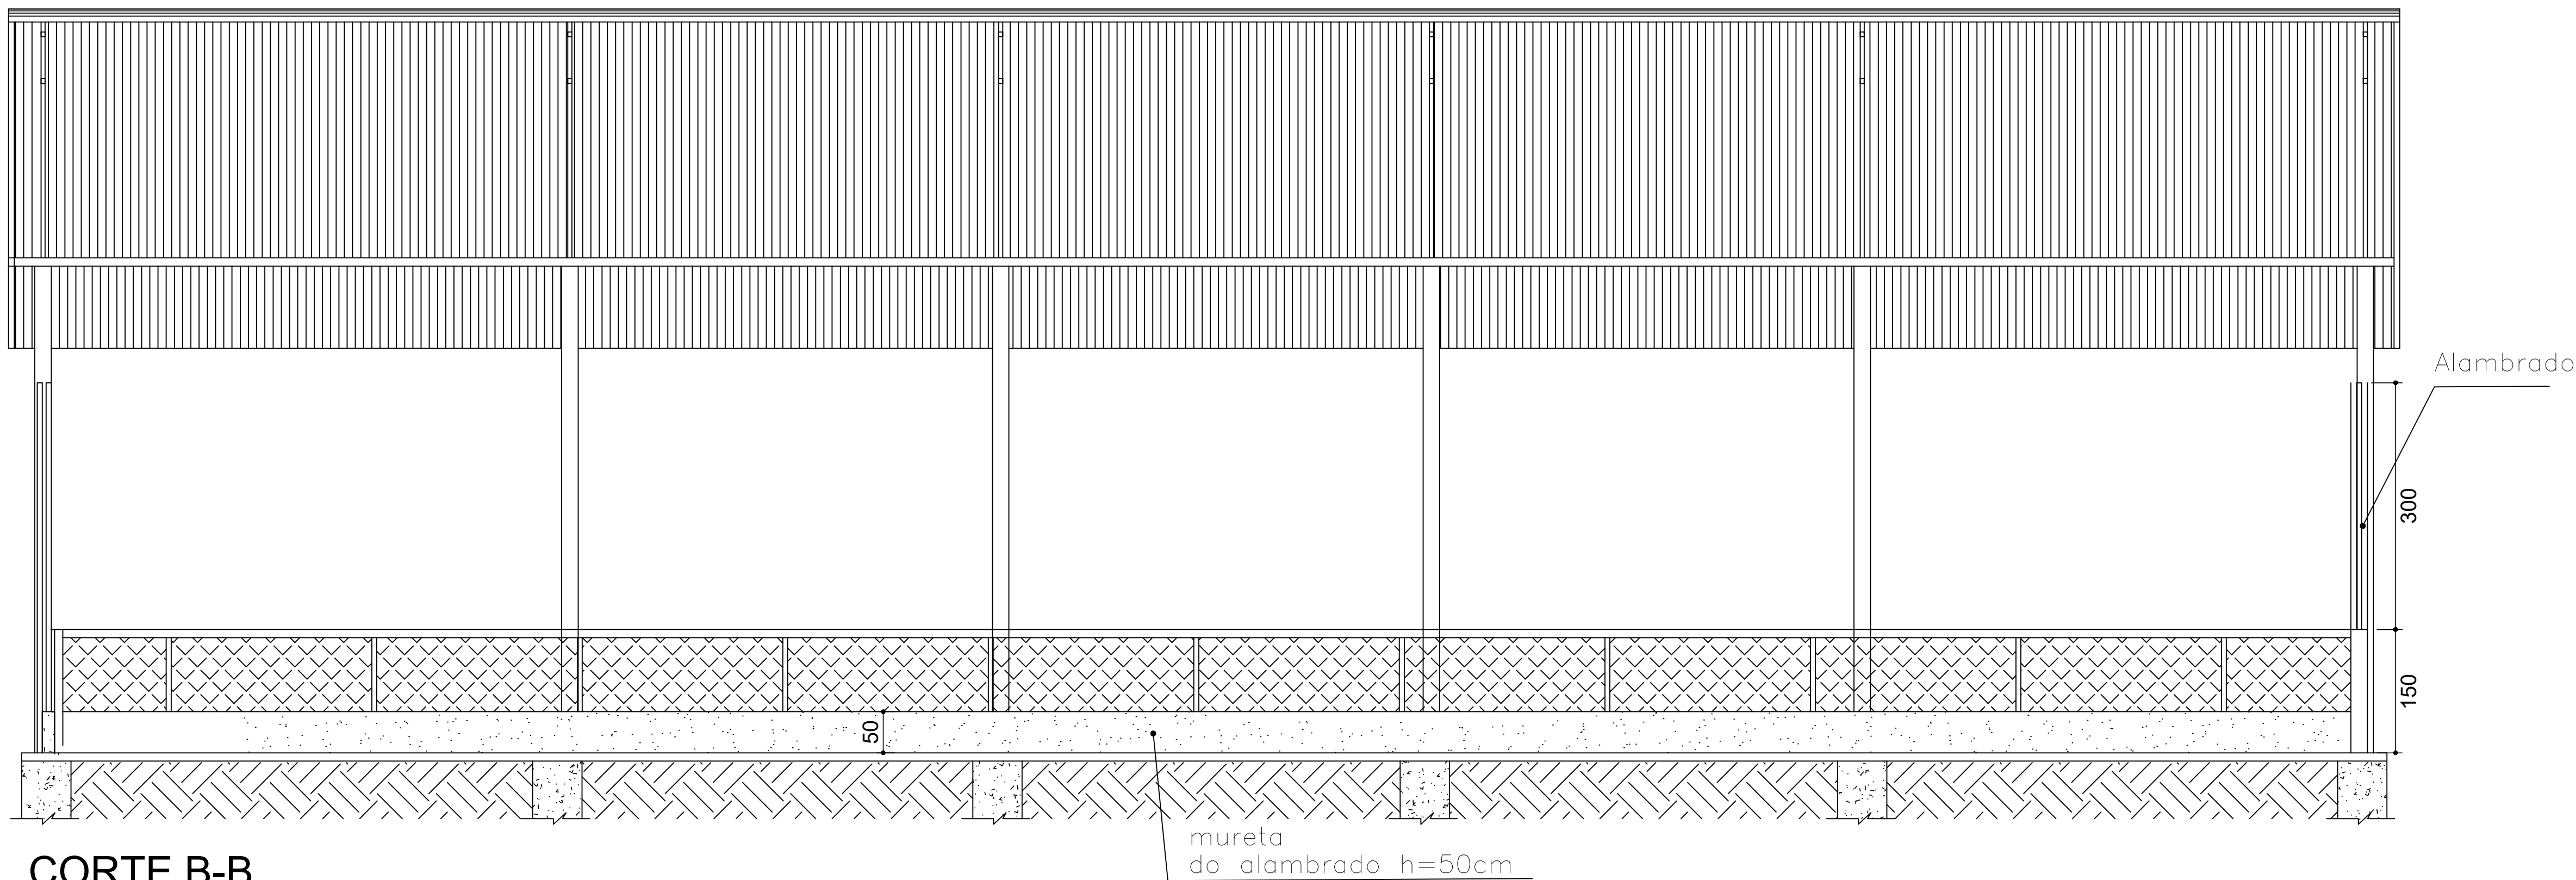

CORTE B-B
Escala 1/100

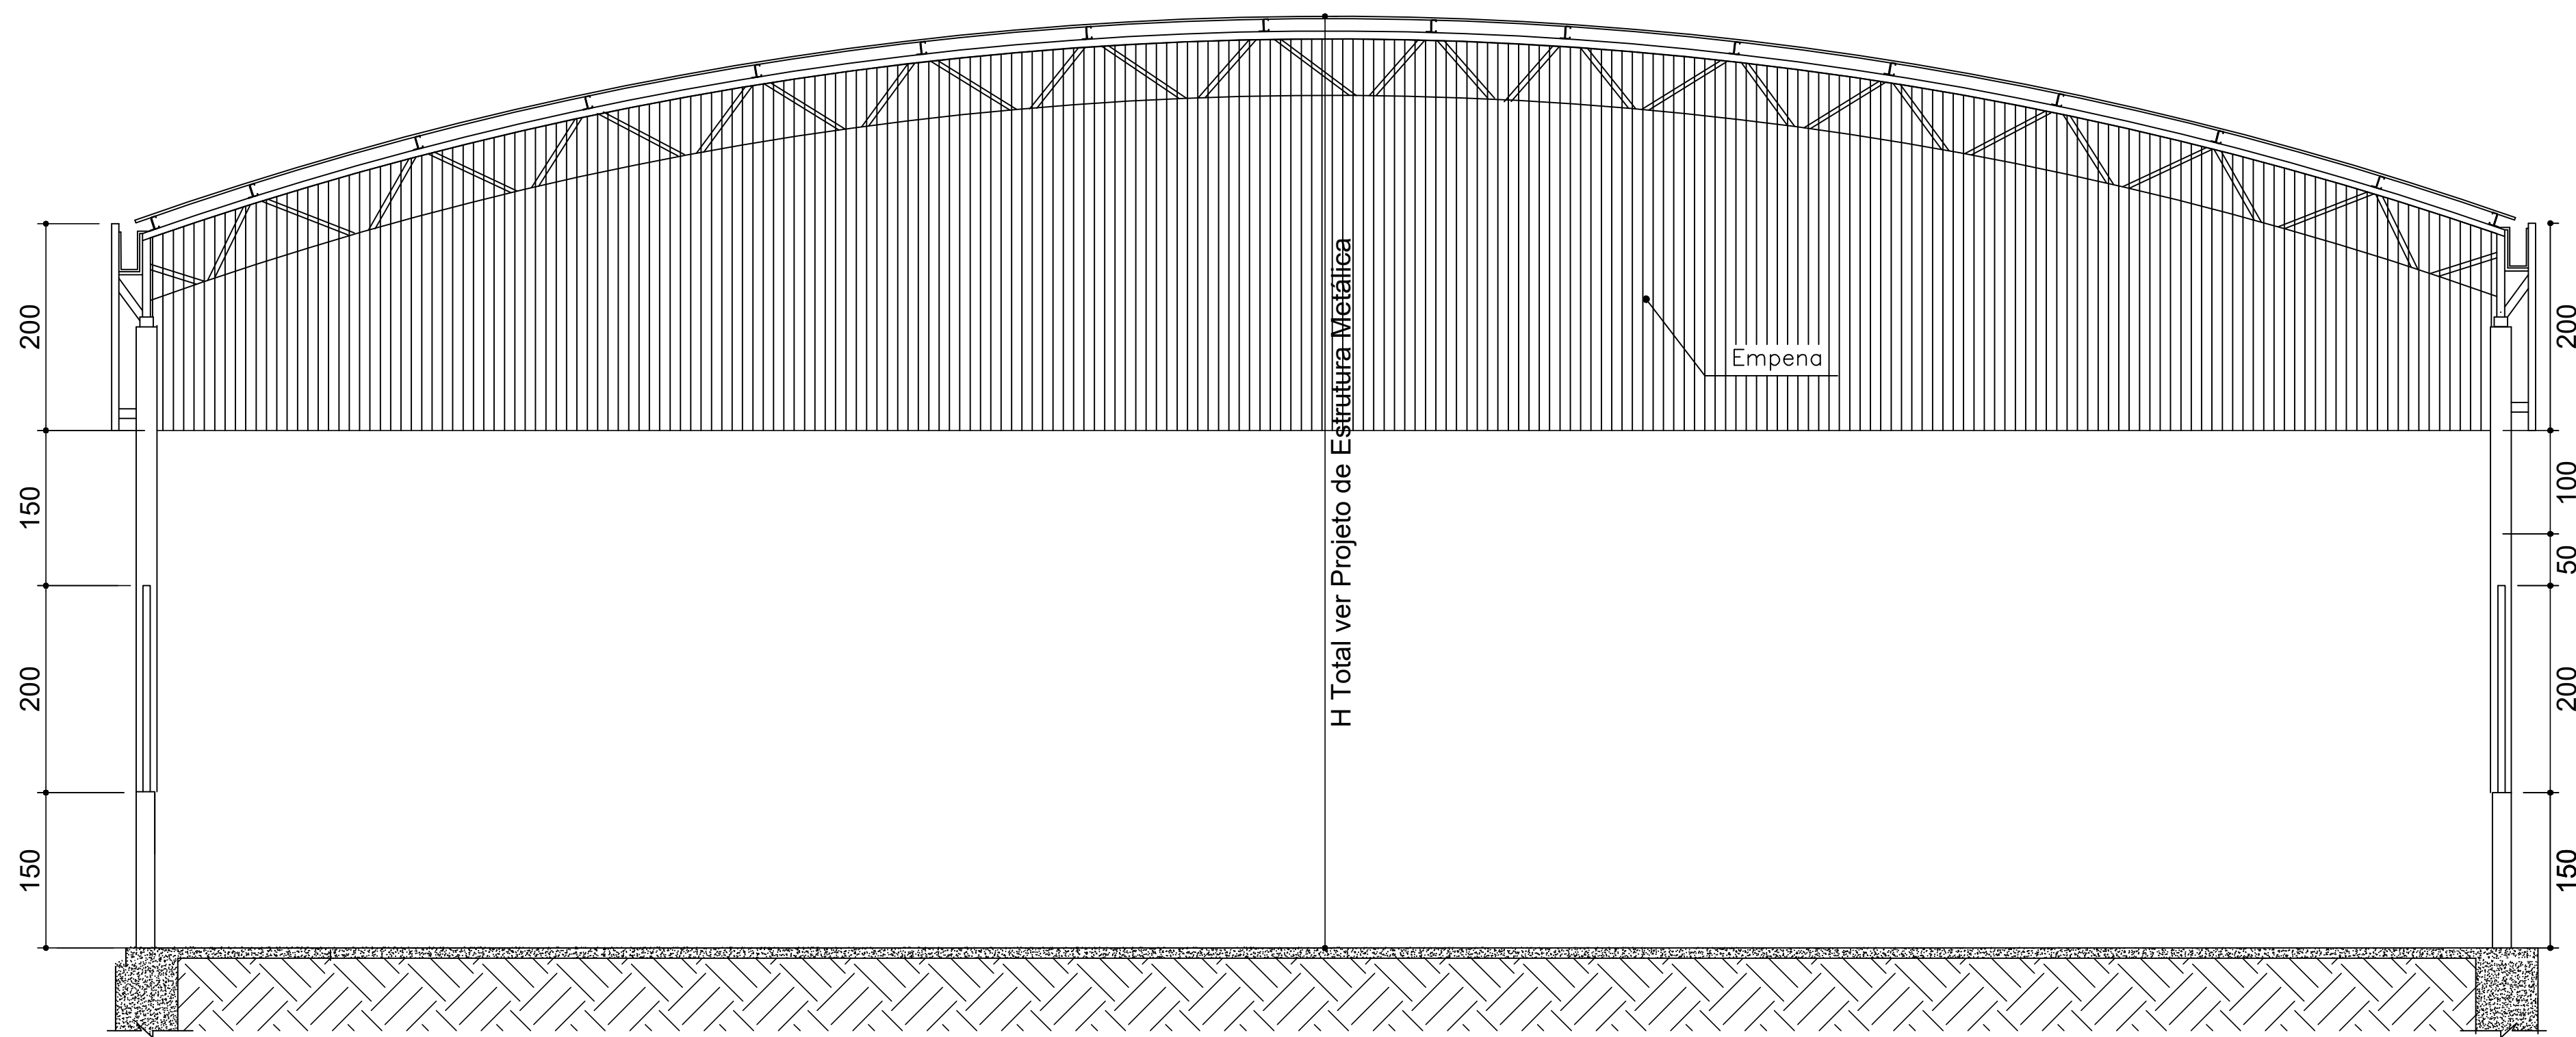

CORTE A-A
Escala 1/100

PROJETO ARQUITETÔNICO			
Obra: COBERTURA DA QUADRA DA ESCOLA MUNICIPAL ANTÔNIO MALDINI			
Endereço: Rua Argino Joaquim Camilo n° 100 , Beltrão, Corinto, MG		Inscrição Municipal: -	
Proprietário: Prefeitura Municipal de Corinto		CNPJ: 17.695.016/0001-69	
Responsável Técnico: Vinícius Alonso do Carmo Santana		CREA: 247.022/D	
Conteúdo: Corte AA e Corte BB			
Área Terreno: -	Área Pavimentação: -	Data: ABRIL/2026	Escala: (indicadas)
Área Total a Construir: 542,00 m²		Revisão: -- --	Folha: 02/02