


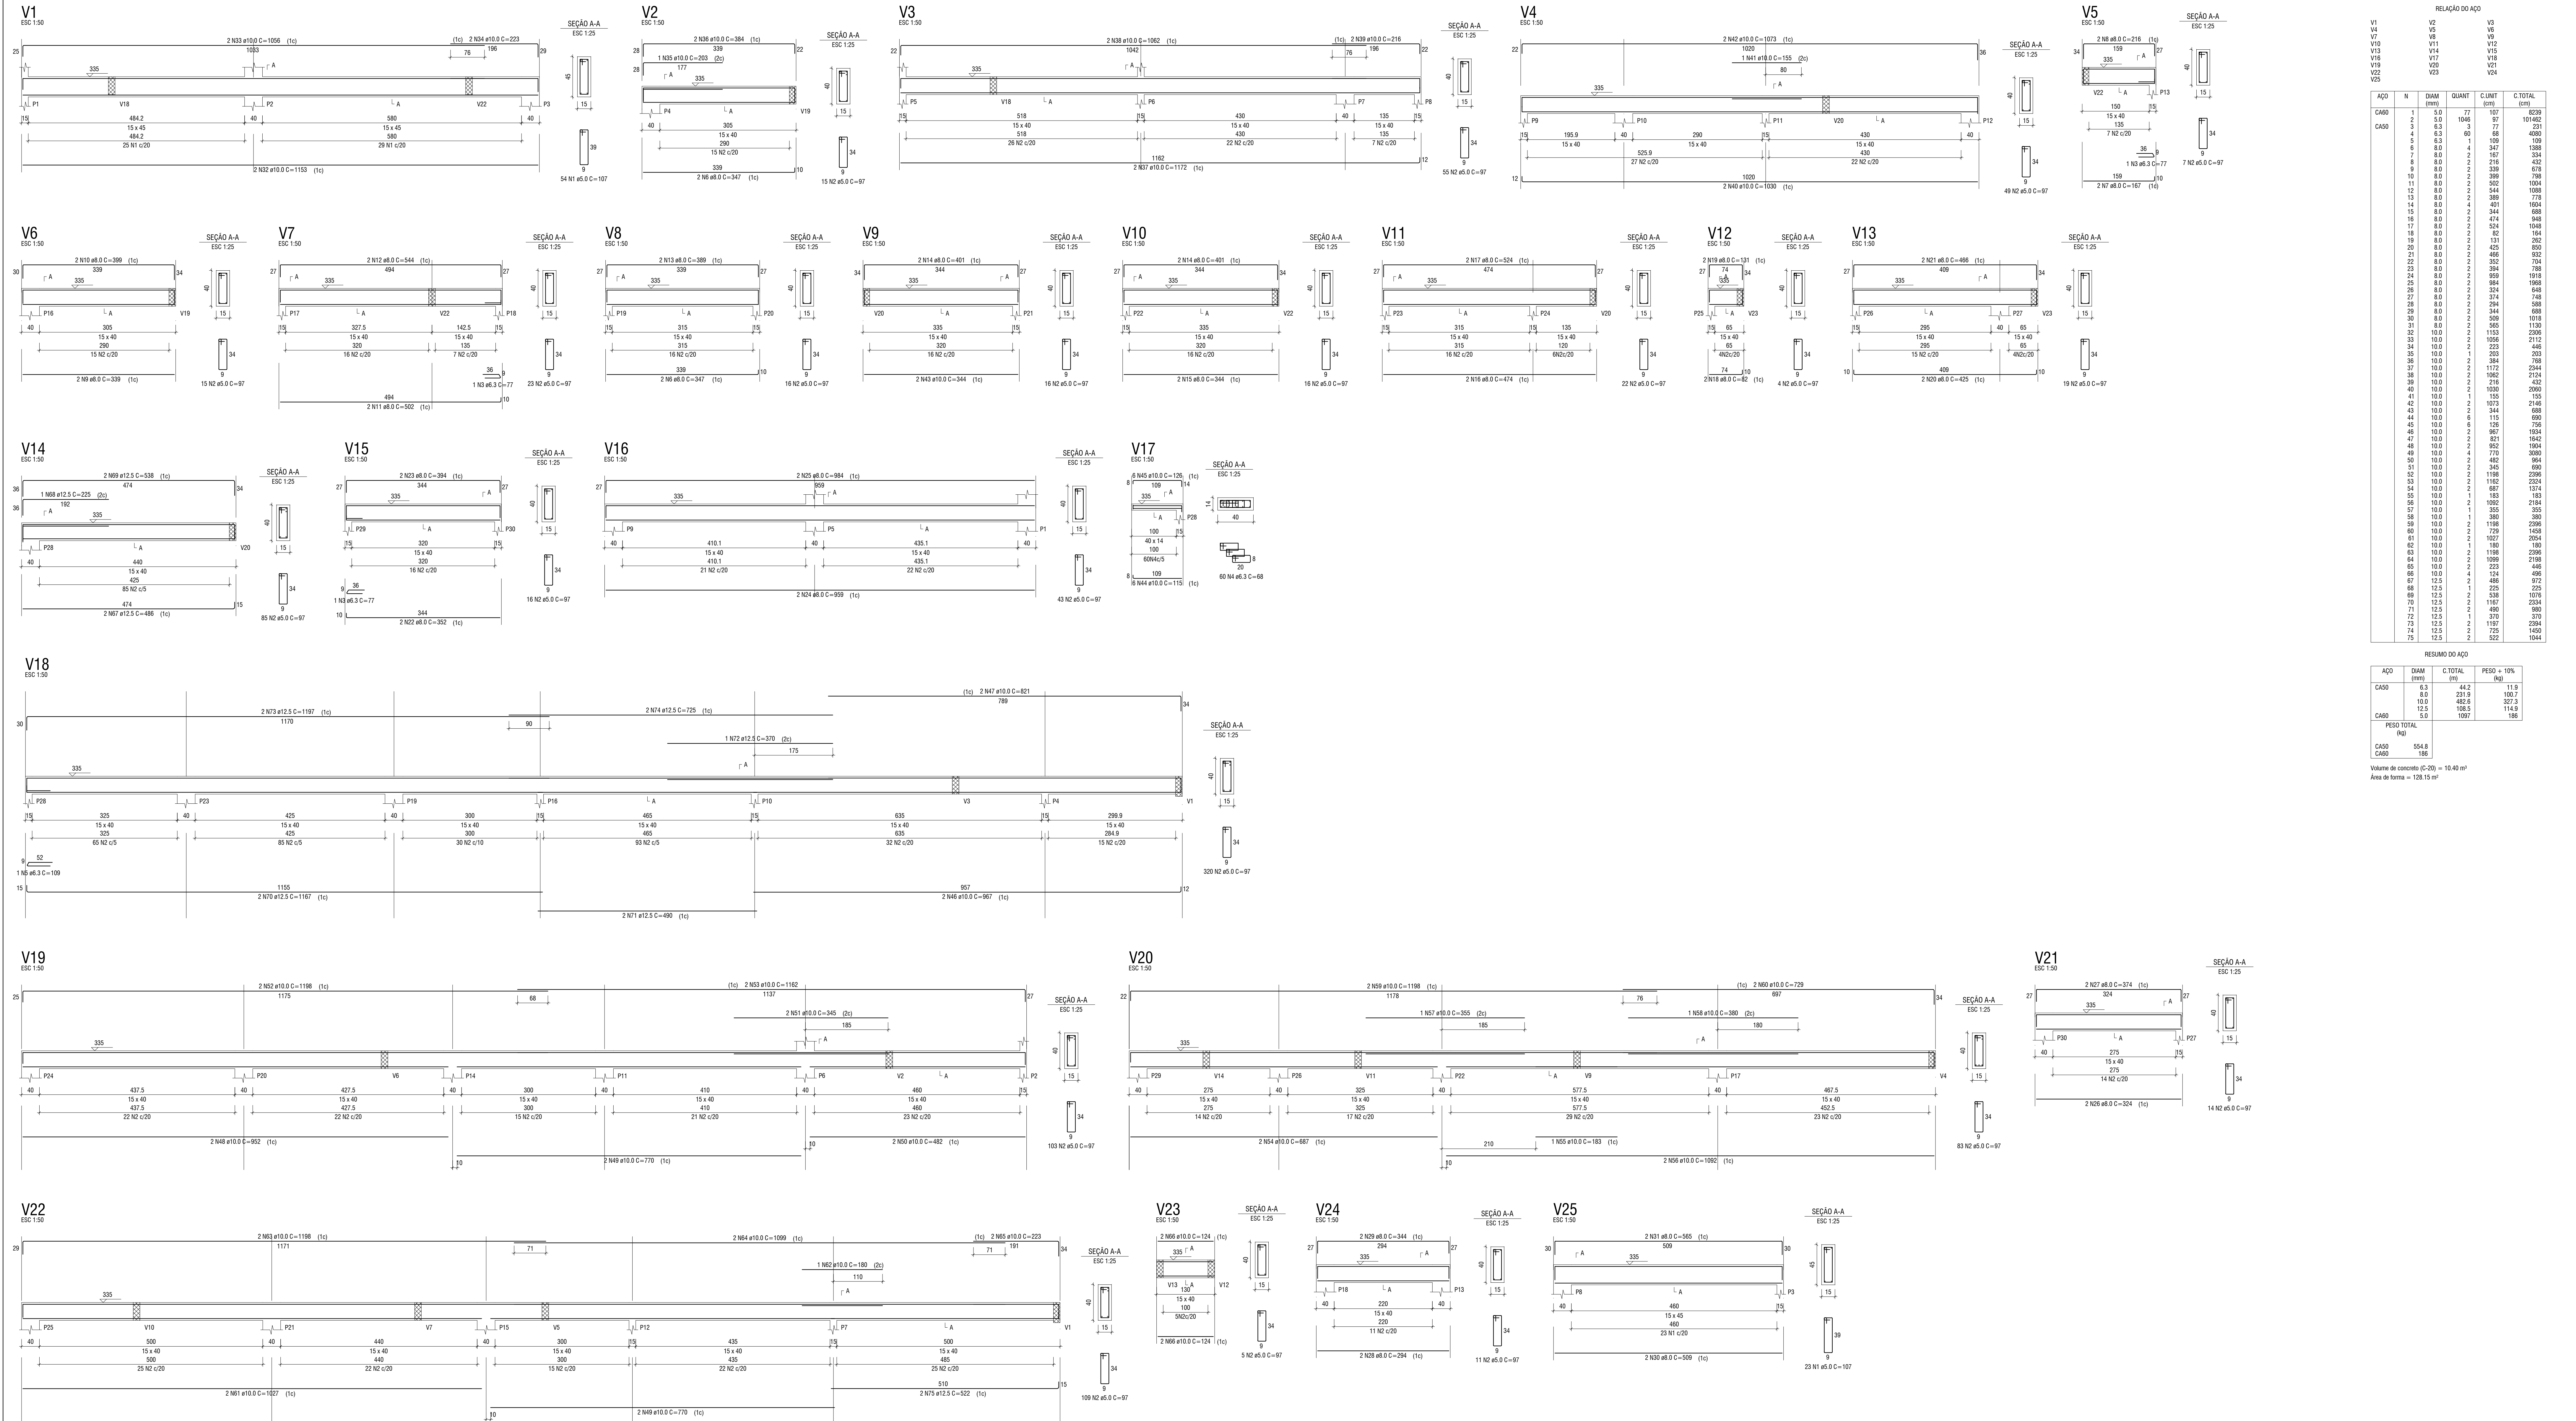

RELAÇÃO DO AÇO									
AÇO	N	DIA (mm)	QUANT	C UNIT (cm)	C TOTAL (cm)	V1	V2	V3	
	7	8.0	2	167	334	V22	V23	V24	
	8	8.0	2	216	432				
	9	8.0	2	339	678				
	10	8.0	2	399	798				
	11	8.0	2	502	1004				
	12	8.0	2	544	1088				

RESUMO DO AÇO				
AÇO	DIA (mm)	C TOTAL (m)	PESO + 10% (kg)	
Volume de concreto (C=20) = 10.40 m³				
Área de forma = 128.13 m²				

VIGAS DO PAVIMENTO COBERTURA (NÍVEL 335)

Escala: Indefinida



PROJETO	DETALHE ESTRUTURAL		ÁREA TOTAL A CONSTRUIR 244,30m²	ÁREA DO LOTE
	USO COMERCIAL		ENDEREÇO RUA LEVI GONÇALVES DA FONSECA, S/Nº.	
	TÍTULO INICIAL		MUNICÍPIO/UF FELIXLÂNDIA/MG	
	CONTEÚDO VIGAS DO PAVIMENTO COBERTURA		INSCRIÇÃO MUNICIPAL -	
	PROPRIETÁRIO MUNICÍPIO DE FELIXLÂNDIA CNPJ: 17.695.032/0001-51			
	RESPONSÁVEL TÉCNICO PELO PROJETO DANILO SANTOS XAVIER GUIMARÃES ENGENHEIRO CIVIL		CREA 183.380/2 CIDADE/UF CURVELO/MG	DATA NOVEMBRO/2024 FOLHA 05/06