


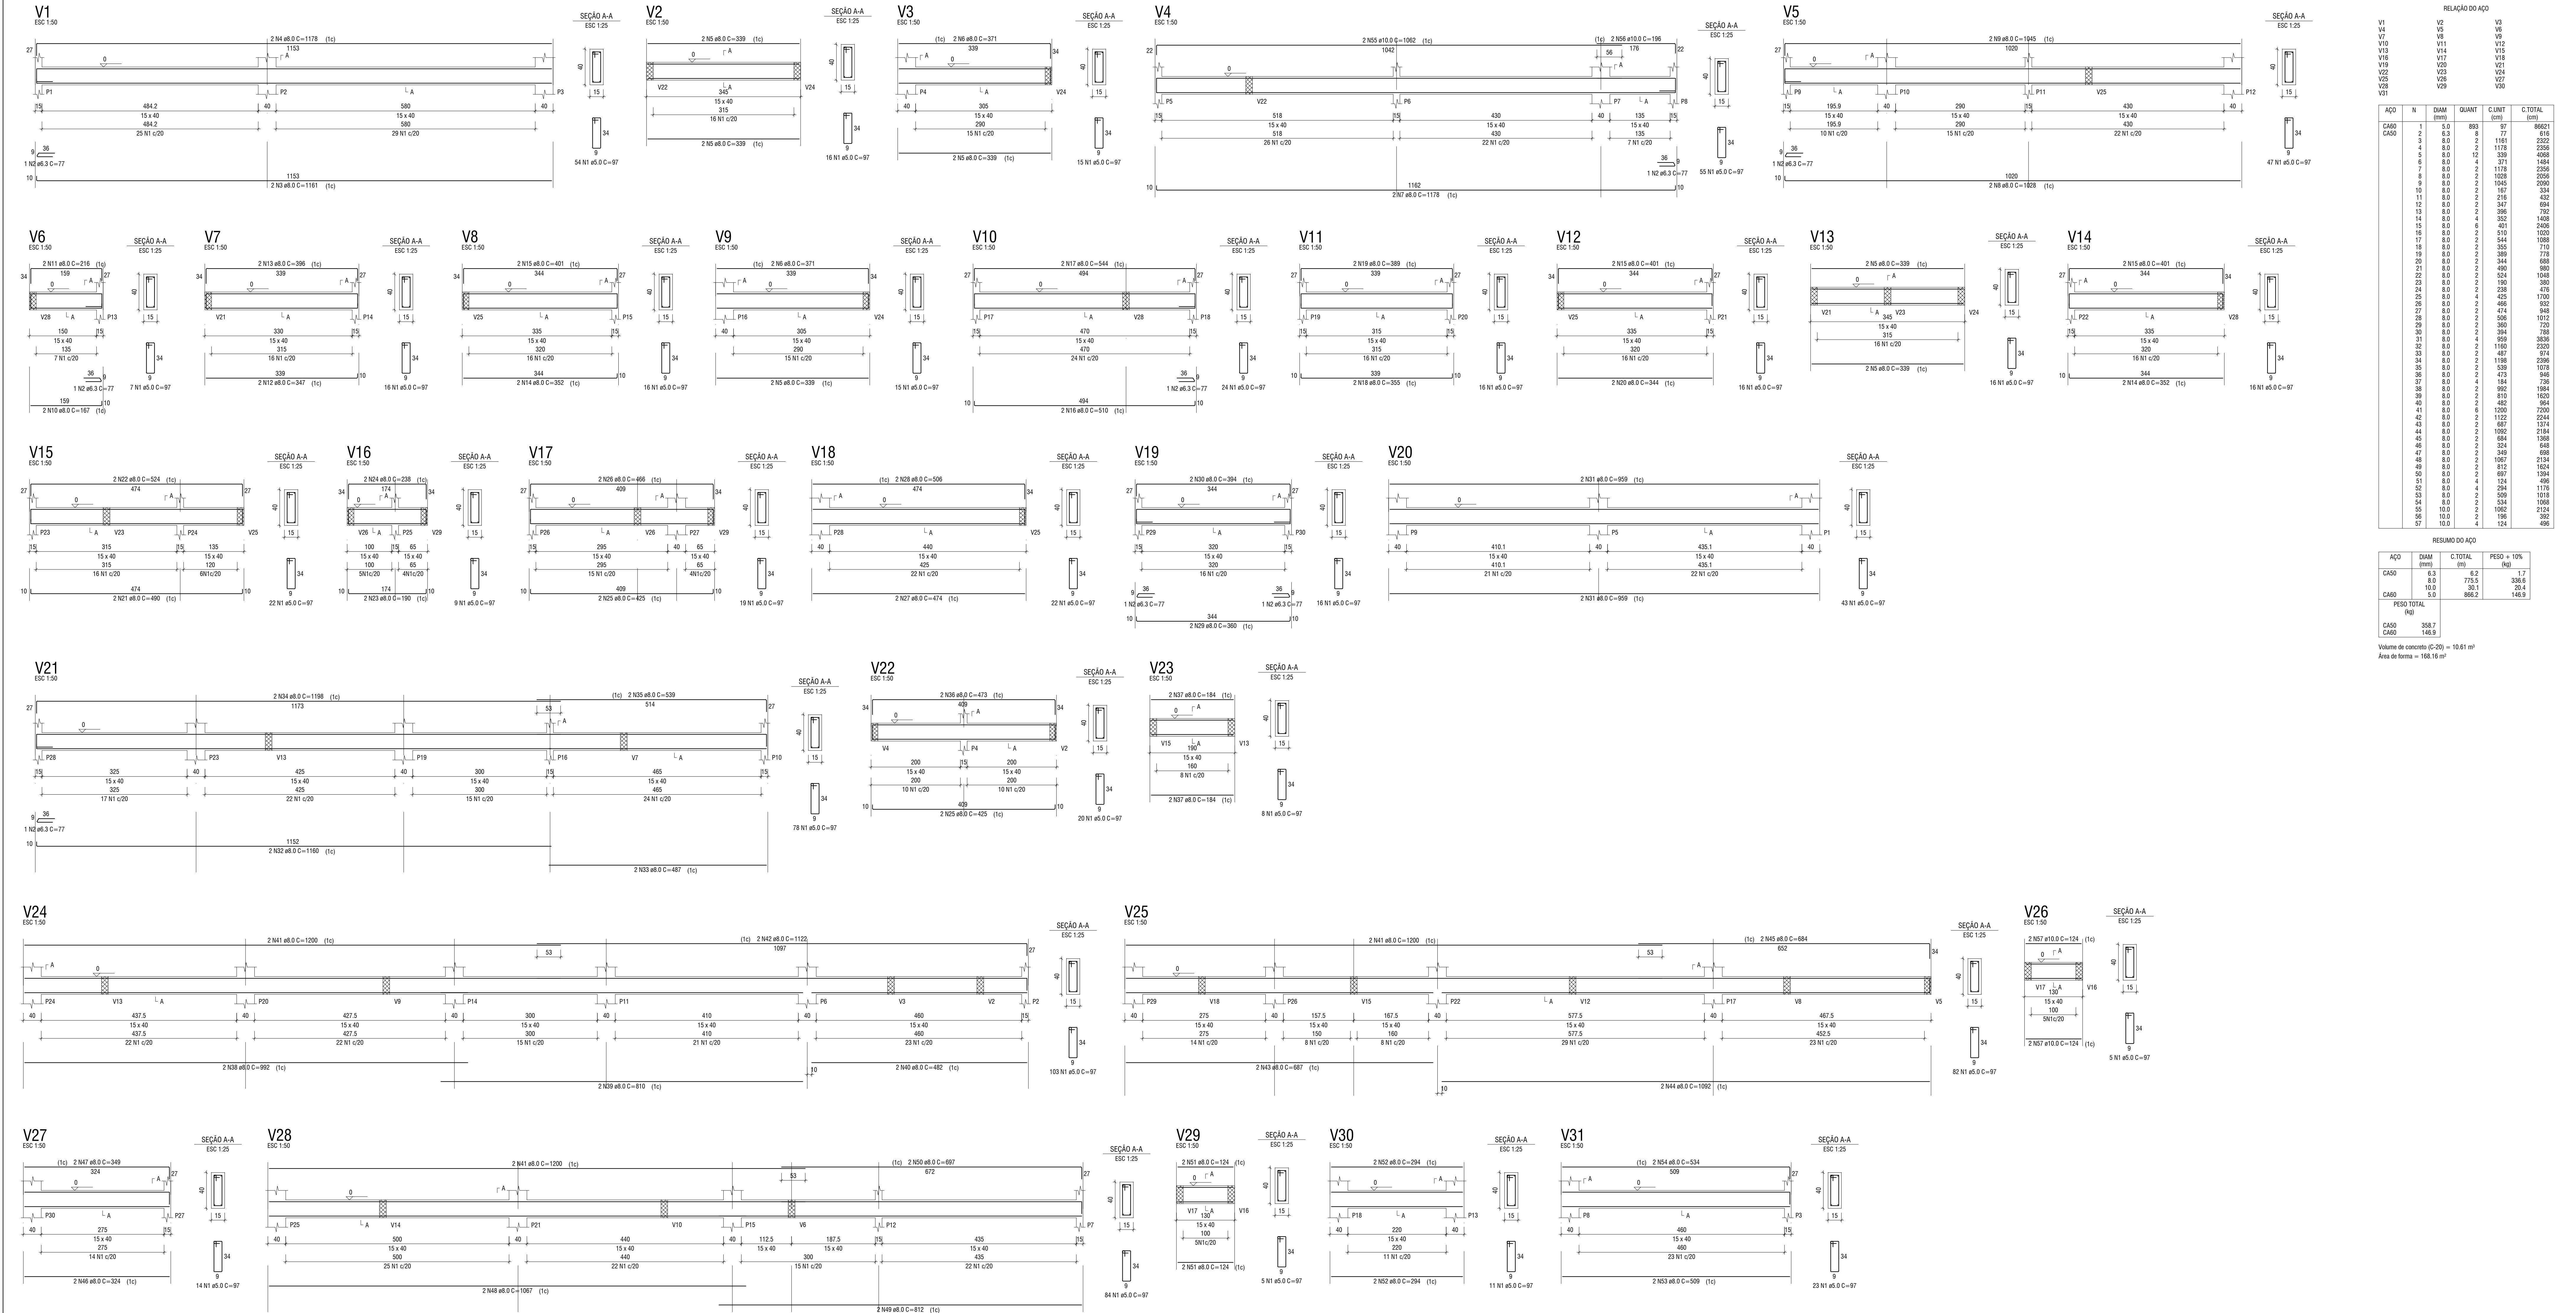

VIGAS DO PAVIMENTO TÉRREO - BALDRAME (NÍVEL 0)

Estados Indicado

DANILO GUIMARÃES ENGENHARIA & ARQUITETURA			
PROJETO	DETALHE	ÁREA TOTAL A CONSTRUIR	
	USO	ENDEREÇO	
	COMERCIAL	RUA LEVI GONÇALVES DA FONSECA, S/Nº.	
	TÍTULO	MUNICÍPIO/UF	
	INICIAL	FELIXLANDIANG	
	CONTEÚDO	INSCRIÇÃO MUNICIPAL	
VIGAS DO PAVIMENTO TERREO - BALDRAME			
PROPRIETÁRIO			
MUNICÍPIO DE FELIXLÂNDIA CNPJ: 17.695.032/0001-51			
RESPONSÁVEL TÉCNICO PELO PROJETO		CREA	DATA
DANILO SANTOS XAVIER GUIMARÃES ENGENHEIRO CIVIL		183.380/2	NOVEMBRO/2024
		CIDADE/UF	FOLHA
		CURVELO/MS	03/08