

PLANTA DE RECAPEAMENTO E SINALIZAÇÃO  
 ESTACA 0 À 73+12,61  
 ESCALA=1:5000

- PERÍMETRO DA VIA A SER RECAPEADA
  - MEIO-FIO PROJETADO
  - SARJETA PROJETADA
  - SINALIZAÇÃO HORIZONTAL
- LEGENDA




PREFEITURA MUNICIPAL DE FELIXLÂNDIA  
 PROJETO DE PAVIMENTAÇÃO/RECAPEAMENTO


ENDEREÇO: AVENIDA SÃO GERALDO, DISTRITO DE SÃO GERALDO DO SALTO		DATA: JULHO/2025
PREFEITO: CONCEIÇÃO DE FÁTIMA BERNADINO LEITE - CPF 339.144.356-15	ESCALA: INDICADA	01 / 02
RT: ULISSES PEREIRA SILVA - CREA-MG 213103/D	ÁREA: 9210,80m <sup>2</sup>	

LARGURA PAVIMENTO ESTACA 51	5,14m
LARGURA PAVIMENTO ESTACA 52	5,14m
LARGURA PAVIMENTO ESTACA 53	6,69m
LARGURA PAVIMENTO ESTACA 54	6,69m
LARGURA PAVIMENTO ESTACA 55	6,69m
LARGURA PAVIMENTO ESTACA 56	6,69m
LARGURA PAVIMENTO ESTACA 57	6,69m
LARGURA PAVIMENTO ESTACA 58	6,69m
LARGURA PAVIMENTO ESTACA 59	6,69m
LARGURA PAVIMENTO ESTACA 60	6,69m
LARGURA PAVIMENTO ESTACA 61	6,69m
LARGURA PAVIMENTO ESTACA 62	6,69m
LARGURA PAVIMENTO ESTACA 63	6,43m
LARGURA PAVIMENTO ESTACA 64	4,26m
LARGURA PAVIMENTO ESTACA 65	4,26m
LARGURA PAVIMENTO ESTACA 66	4,26m
LARGURA PAVIMENTO ESTACA 67	4,26m
LARGURA PAVIMENTO ESTACA 68	4,26m
LARGURA PAVIMENTO ESTACA 69	4,26m
LARGURA PAVIMENTO ESTACA 70	4,26m
LARGURA PAVIMENTO ESTACA 71	4,26m
LARGURA PAVIMENTO ESTACA 72	4,25m
LARGURA PAVIMENTO ESTACA 73	4,24m
LARGURA PAVIMENTO ESTACA 73+12,61	4,28m





DADOS DE PAVIMENTAÇÃO	
EXTENSÃO	
LARGURA PAVIMENTO ESTACA 0	1472,61m
LARGURA PAVIMENTO ESTACA 1	42,73m
LARGURA PAVIMENTO ESTACA 2	7,55m
LARGURA PAVIMENTO ESTACA 3	7,55m
LARGURA PAVIMENTO ESTACA 4	7,55m
LARGURA PAVIMENTO ESTACA 5	7,55m
LARGURA PAVIMENTO ESTACA 6	6,88m
LARGURA PAVIMENTO ESTACA 7	6,88m
LARGURA PAVIMENTO ESTACA 8	6,88m
LARGURA PAVIMENTO ESTACA 9	6,88m
LARGURA PAVIMENTO ESTACA 10	6,88m
LARGURA PAVIMENTO ESTACA 11	6,88m
LARGURA PAVIMENTO ESTACA 12	6,88m
LARGURA PAVIMENTO ESTACA 13	6,88m
LARGURA PAVIMENTO ESTACA 14	6,88m
LARGURA PAVIMENTO ESTACA 15	6,88m
LARGURA PAVIMENTO ESTACA 16	6,88m
LARGURA PAVIMENTO ESTACA 17	6,88m
LARGURA PAVIMENTO ESTACA 18	6,88m
LARGURA PAVIMENTO ESTACA 19	6,88m
LARGURA PAVIMENTO ESTACA 20	6,88m
LARGURA PAVIMENTO ESTACA 21	6,93m
LARGURA PAVIMENTO ESTACA 22	6,93m
LARGURA PAVIMENTO ESTACA 23	6,93m
LARGURA PAVIMENTO ESTACA 24	6,93m
LARGURA PAVIMENTO ESTACA 25	6,93m
LARGURA PAVIMENTO ESTACA 26	6,93m
LARGURA PAVIMENTO ESTACA 27	6,93m
LARGURA PAVIMENTO ESTACA 28	6,93m
LARGURA PAVIMENTO ESTACA 29	6,93m
LARGURA PAVIMENTO ESTACA 30	6,93m
LARGURA PAVIMENTO ESTACA 31	6,93m
LARGURA PAVIMENTO ESTACA 32	6,93m
LARGURA PAVIMENTO ESTACA 33	6,79m
LARGURA PAVIMENTO ESTACA 34	6,92m
LARGURA PAVIMENTO ESTACA 35	6,91m
LARGURA PAVIMENTO ESTACA 36	6,93m
LARGURA PAVIMENTO ESTACA 37	6,06m
LARGURA PAVIMENTO ESTACA 38	5,14m
LARGURA PAVIMENTO ESTACA 39	5,14m
LARGURA PAVIMENTO ESTACA 40	5,14m
LARGURA PAVIMENTO ESTACA 41	5,14m
LARGURA PAVIMENTO ESTACA 42	5,14m
LARGURA PAVIMENTO ESTACA 43	5,14m
LARGURA PAVIMENTO ESTACA 44	5,14m
LARGURA PAVIMENTO ESTACA 45	5,14m
LARGURA PAVIMENTO ESTACA 46	5,14m
LARGURA PAVIMENTO ESTACA 47	5,14m
LARGURA PAVIMENTO ESTACA 48	5,14m
LARGURA PAVIMENTO ESTACA 49	5,14m
LARGURA PAVIMENTO ESTACA 50	5,14m

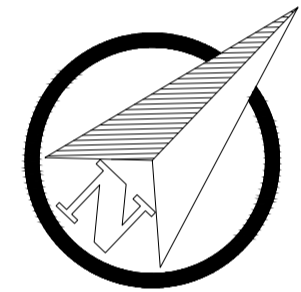

LEGENDA	
	SENTIDO DO ESCOAMENTO SUPERFICIAL

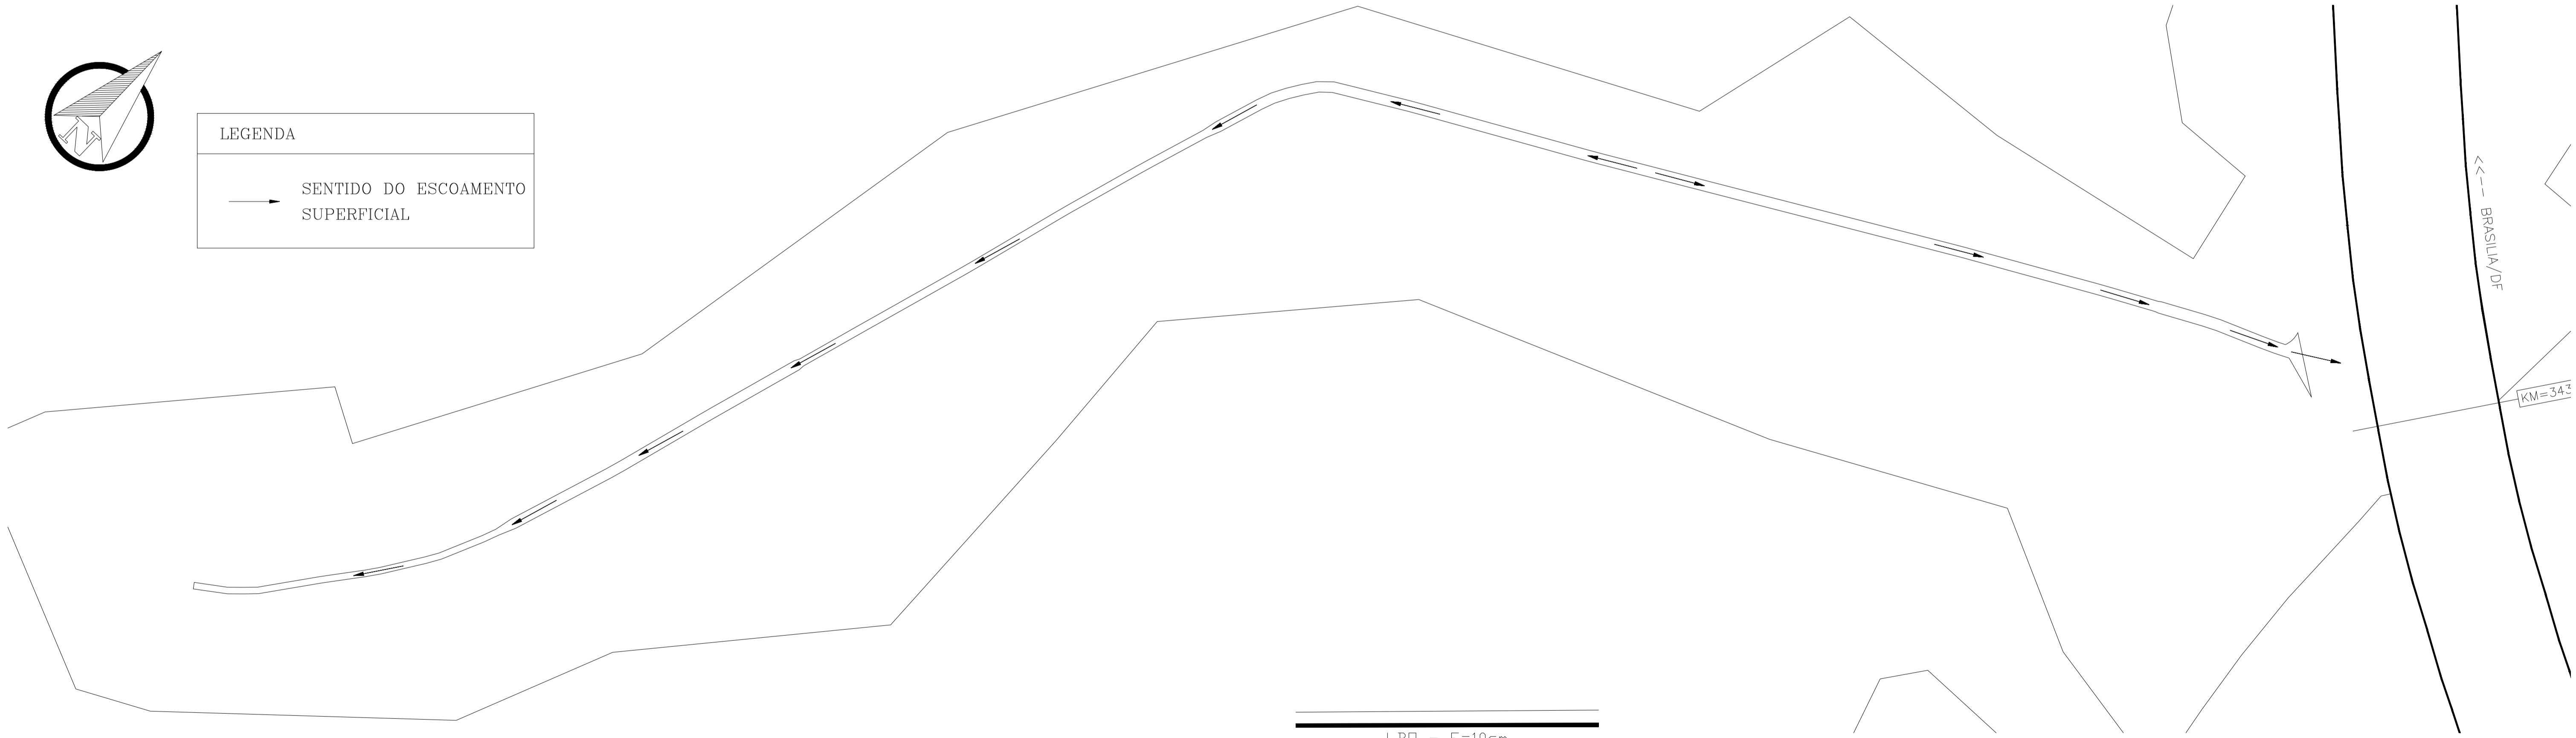

PLANTA DE SITUAÇÃO-DATUM SIRGAS 2000  
 ZONA UTM 23S – MERIDIANO CENTRAL 45°  
 ESCALA-1:500

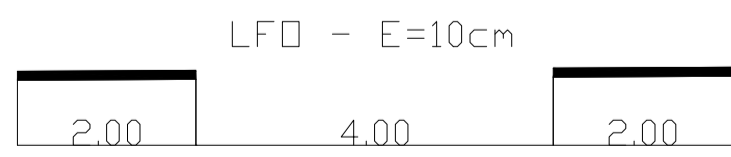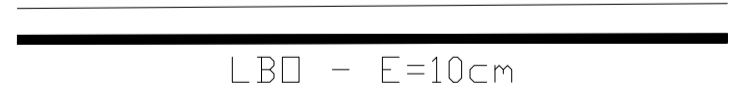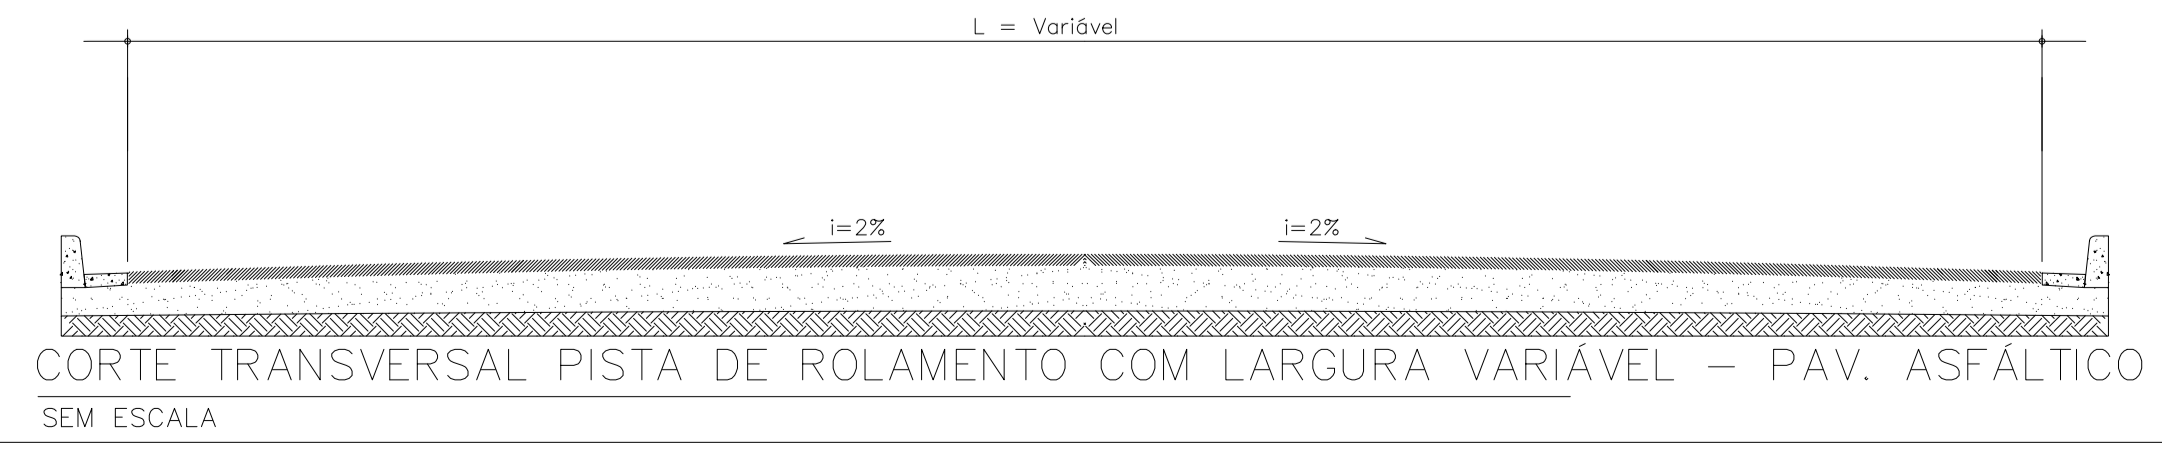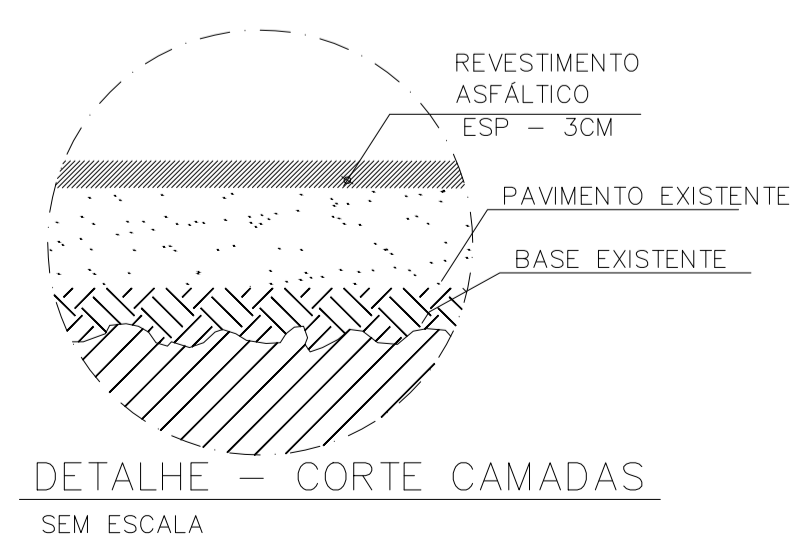

PREFEITURA MUNICIPAL DE FELIXLÂNDIA  
 PROJETO DE PAVIMENTAÇÃO/RECAPEAMENTO

ENDEREÇO: AVENIDA SÃO GERALDO,  
 DISTRITO DE SÃO GERALDO DO SALTO  
 PREFEITO:  
 CONCEIÇÃO DE FÁTIMA BERNADINO LEITE - CPF 339.144.356-15  
 RT:  
 ULISSÉS PEREIRA SILVA - CREA-MG 213103/D

DATA:  
 JULHO/2025  
 ESCALA:  
 INDICADA  
 ÁREA:  
 9210,80m<sup>2</sup>

02  
 02