



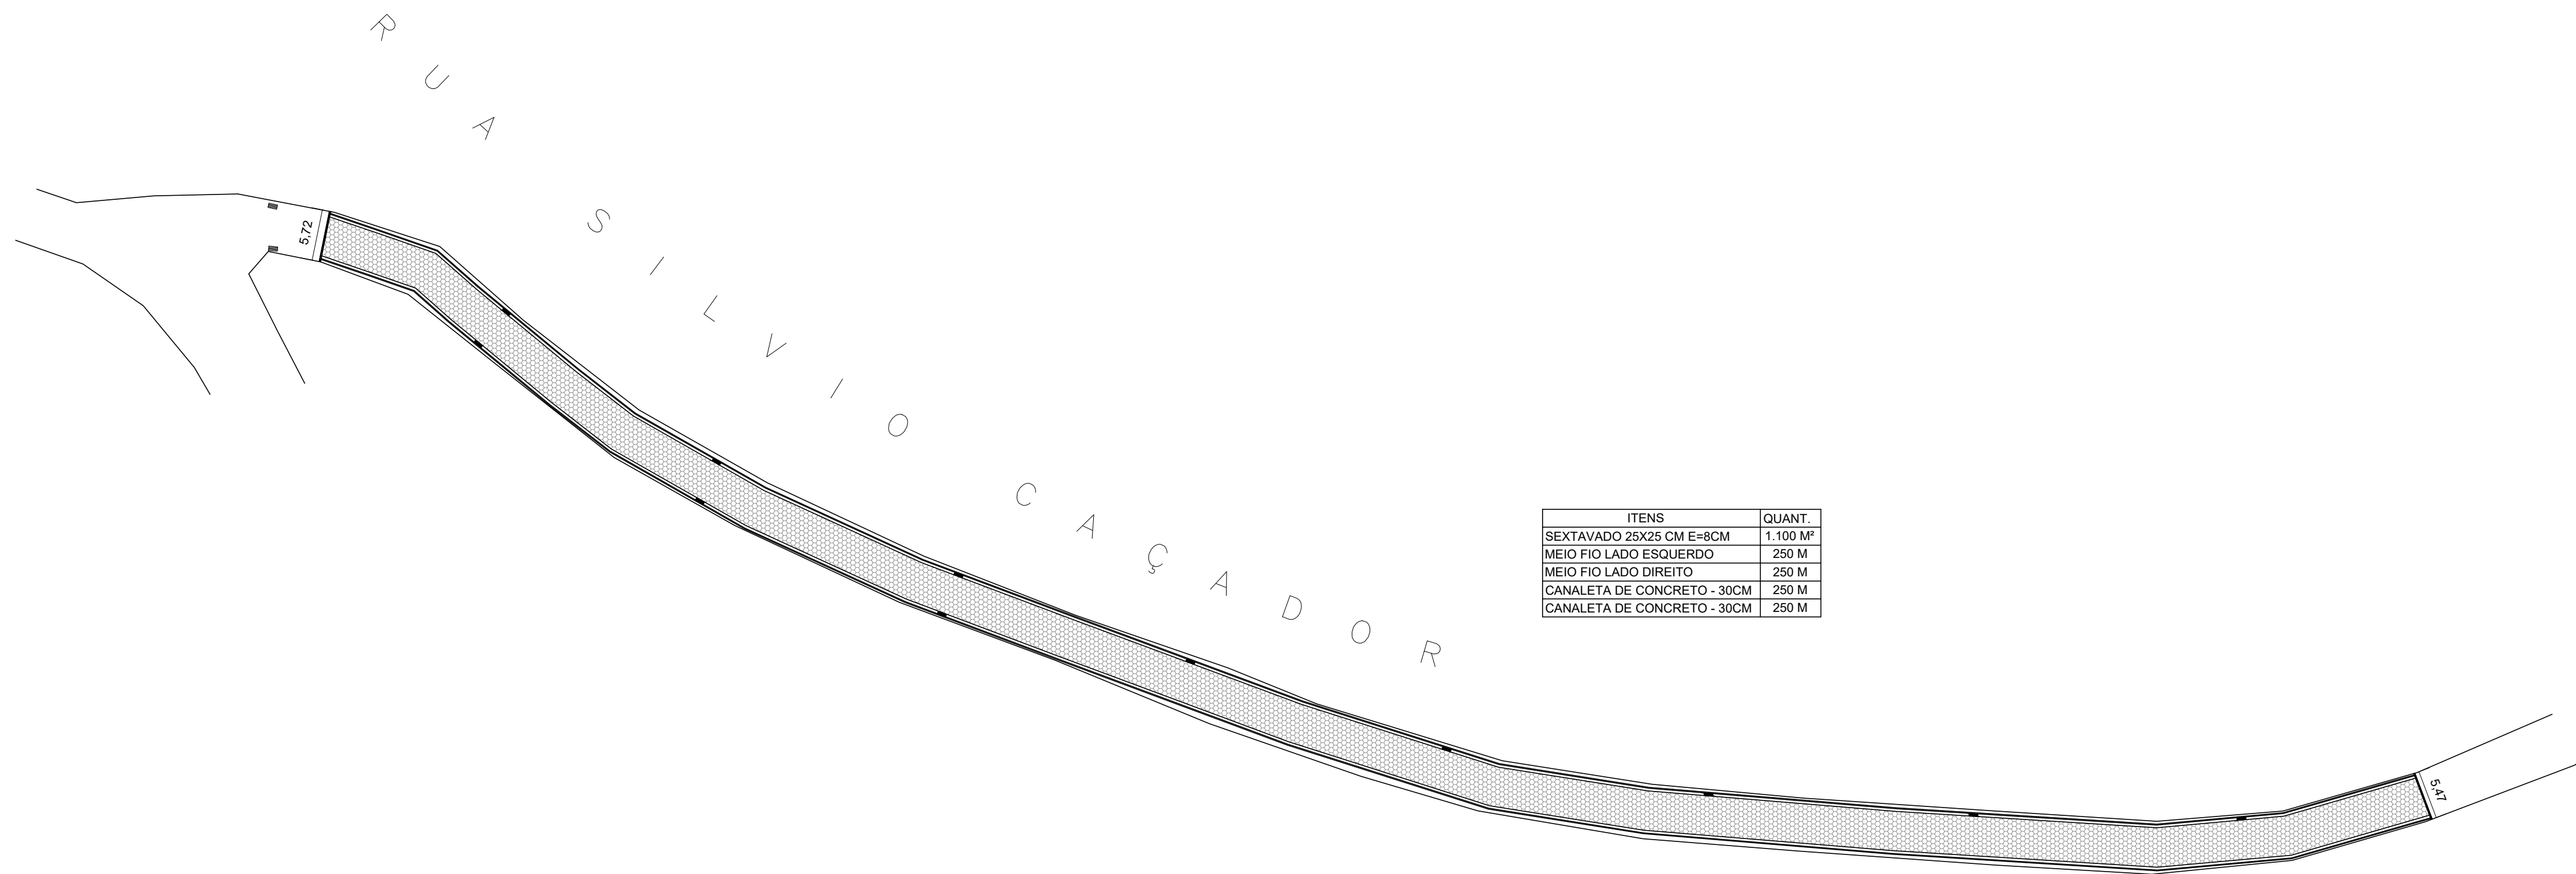

ITENS	QUANT.
SEXTAVADO 25X25 CM E=8CM	1.100 M²
MEIO FIO LADO ESQUERDO	250 M
MEIO FIO LADO DIREITO	250 M
CANAleta DE CONCRETO - 30CM	250 M
CANAleta DE CONCRETO - 30CM	250 M

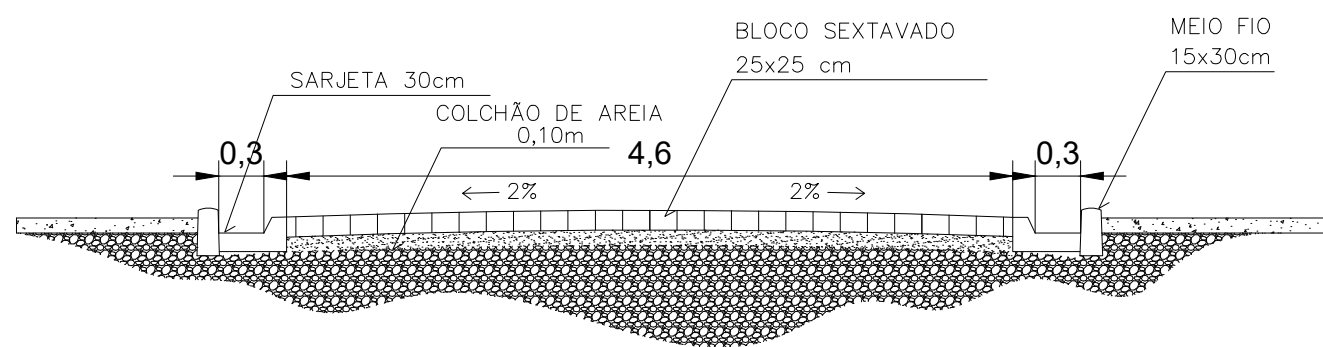


ESCALA 1:50



CAIXA DE DRENAGEM COM GRELHA
DETALHES ESC. 1/50

DETALHE DA VISTA DE TRATAMENTO
SEM ESCALA

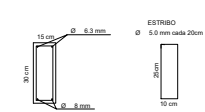

QUANTIDADE POR METRO	QUANTIDADE POR METRO
SEXTAVADO 25X25 CM E=8CM	1.100 M²
MEIO FIO LADO ESQUERDO	250 M
MEIO FIO LADO DIREITO	250 M
CANAleta DE CONCRETO - 30CM	250 M
CANAleta DE CONCRETO - 30CM	250 M

QUANTO AO DRENAR	QUANTO AO DRENAR
SEXTAVADO 25X25 CM E=8CM	1.100 M²
MEIO FIO LADO ESQUERDO	250 M
MEIO FIO LADO DIREITO	250 M
CANAleta DE CONCRETO - 30CM	250 M
CANAleta DE CONCRETO - 30CM	250 M

OBSERVAÇÕES:

ASSINATURAS :

SECRETÁRIO: PLINIO JOSÉ MENDES MORENA FILHO
CPF: 110.815.757-27

RT: DOMINGOS ALEXANDRE DA ROCHA COSTA
ENGENHEIRO CIVIL
CREA: MG 174114/D

TÍTULO : CALÇAMENTO COM BLOCO SEXTAVADO

LOCAL : RUA RUA SILVIO CAÇADOR (FAZENDINHA) - BAIRRO JARDIM PARAÍSO

CONTEÚDO : PLANTA DE DRENAGEM
DETALHAMENTOS

QUADRO DE ÁREAS : TRECHO : 250M
LARGURA : 5M

PROPRIETÁRIO : PREFEITURA MUNICIPAL DE ALÉM PARAIBA

FRANCHA: ÚNICA

FORMATO : A1

ESCALAS : SEM ESCALAS

DATA: DEZEMBRO DE 2023