



1 Corte 4  
1 : 75

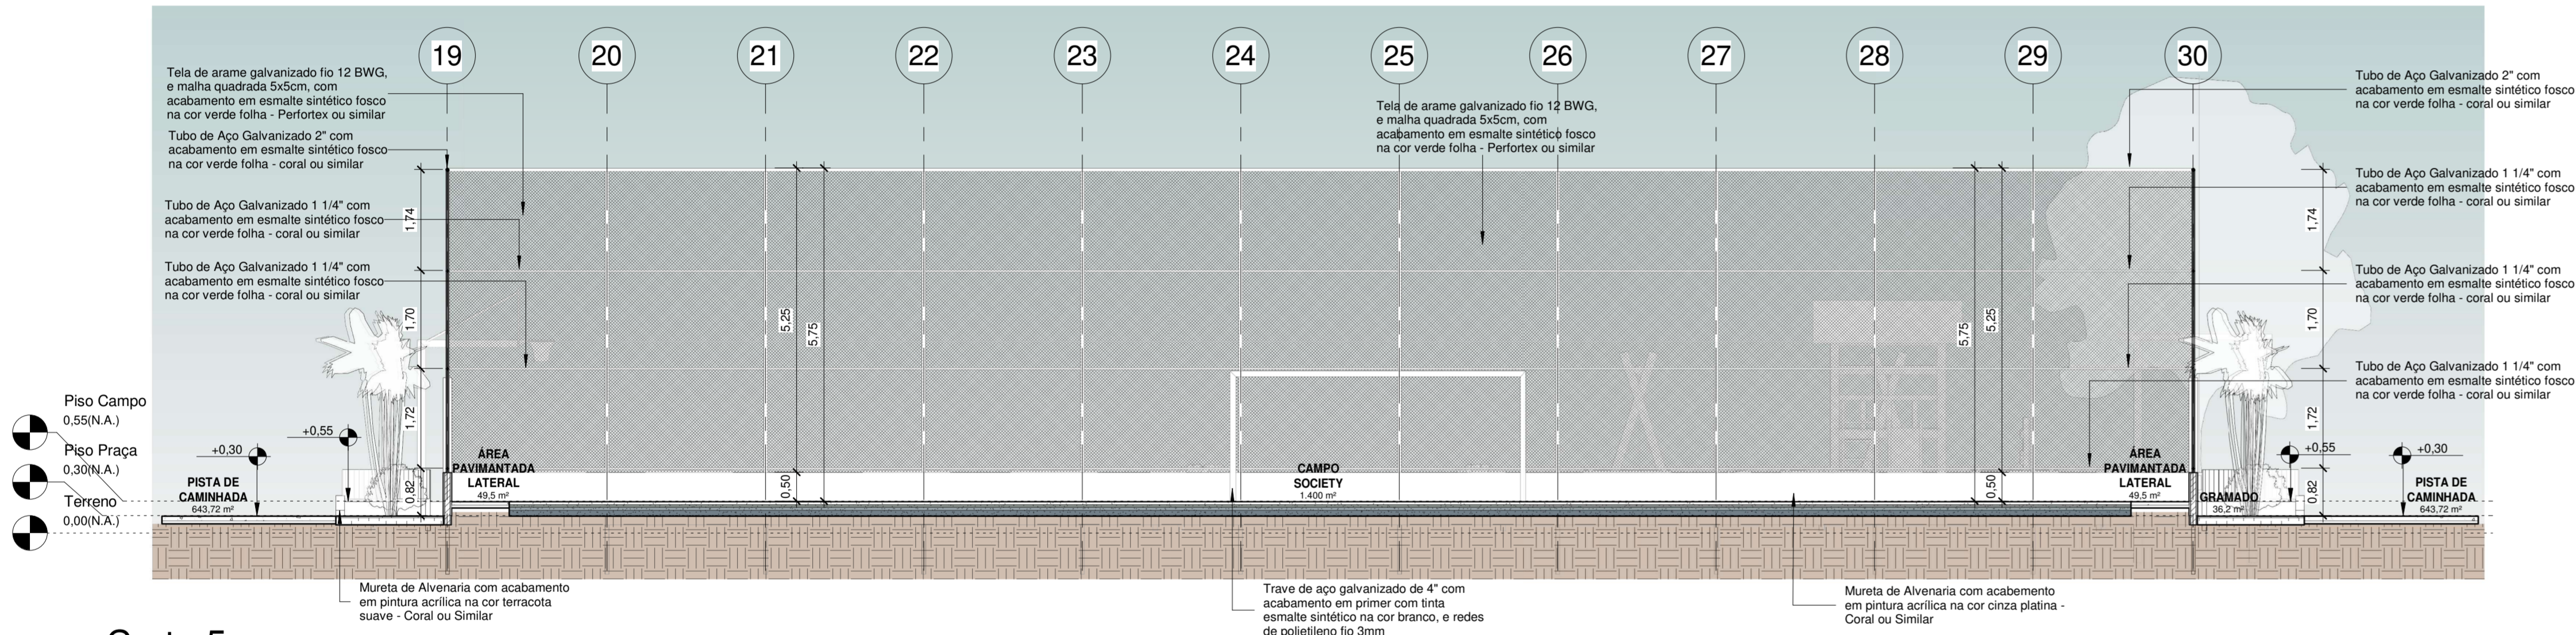

2 Corte 5  
1 : 75

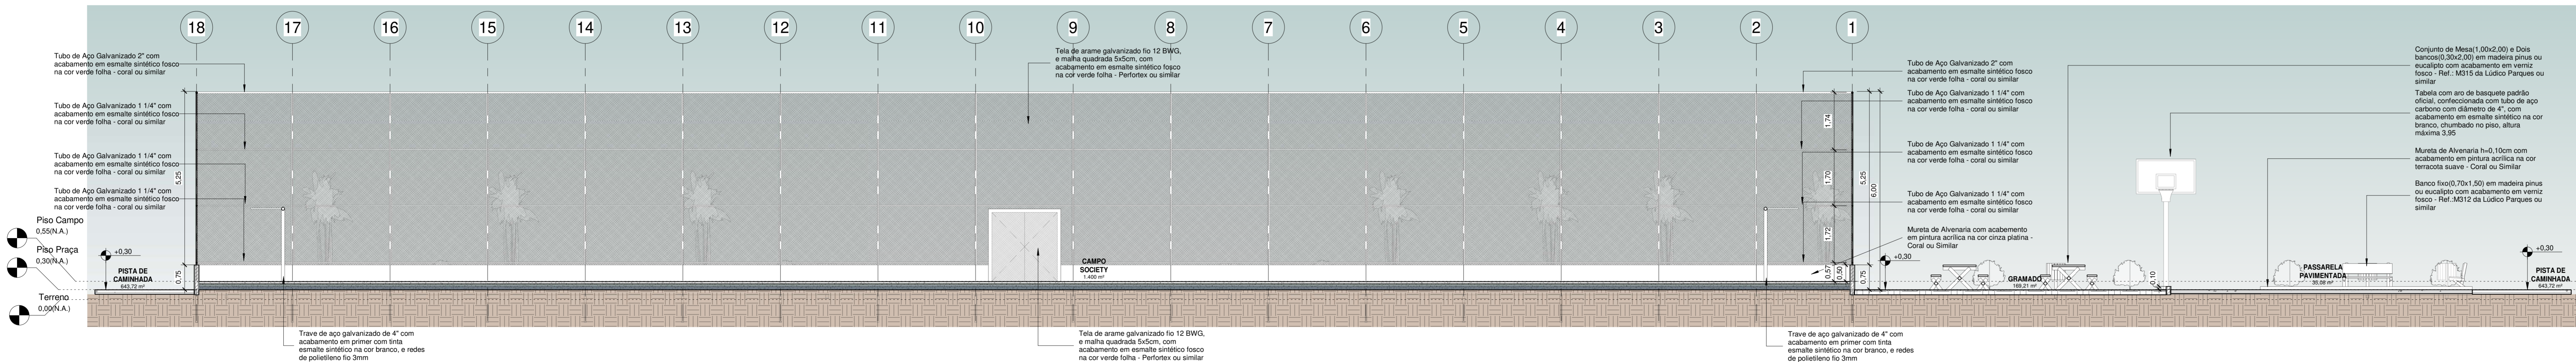

3 Corte 6  
1 : 75

00		EMISSÃO INICIAL		08/03/24					
REV.		DESCRIÇÃO		DATA		EXEC.		VERIF. APROV.	
PROGRAMA DE ACELERAÇÃO DO CRESCIMENTO (PAC) MINISTÉRIO DO ESPORTE				<div>NOVO GOVERNO FEDERAL</div> <div>MINISTÉRIO DO ESPORTE</div>		<div>GOVERNO FEDERAL</div> <div>BRASIL</div> <div>UNIÃO E RECONSTRUÇÃO</div>			
OBJETO DO SERVIÇO:									
PROJETO MODELO ESPAÇO ESPORTIVO COMUNITÁRIO TIPO B									
DESCRIÇÃO: Cortes 04,05,06									
AUTOR DO PROJETO: Sinfra				DATA: 08.00.0000		FOLHA: 04			
PROJETO: Executivo		REVISÃO: 00		ESCALA: 1 : 75		10			