




1 Fachada Leste
1 : 75

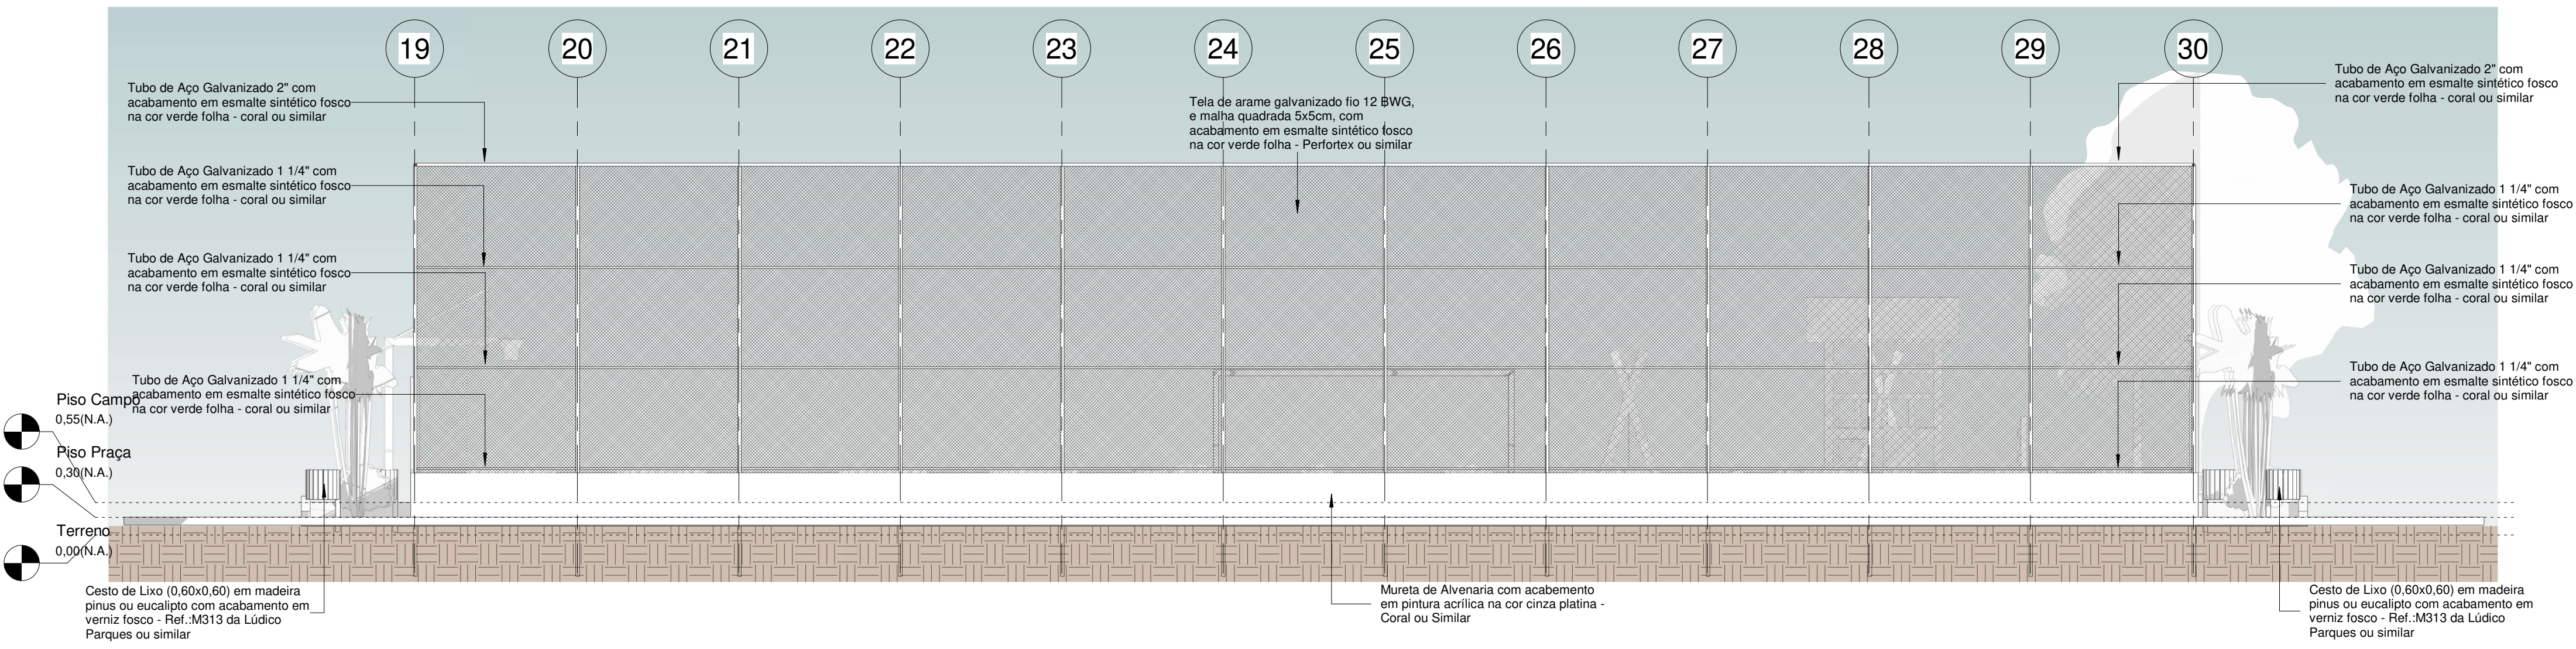


2 Fachada Norte
1 : 75

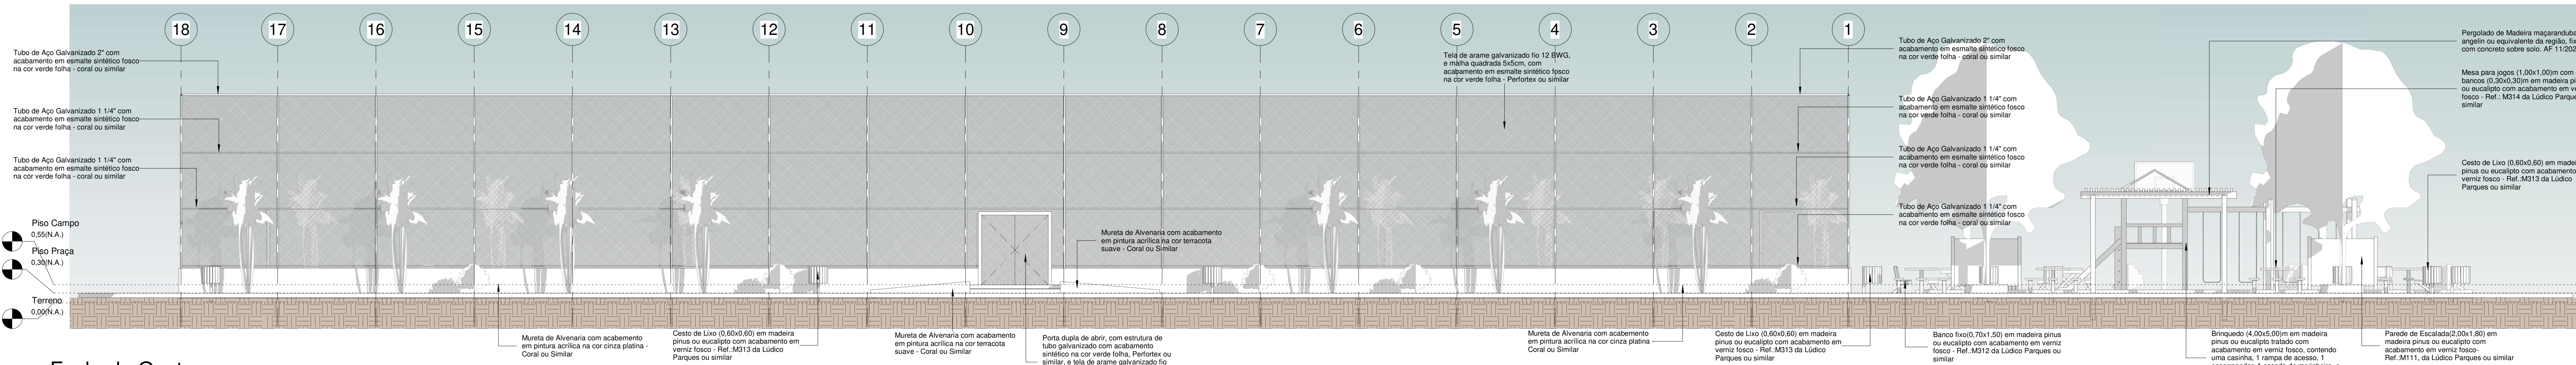

3 Fachada Oeste
1 : 75

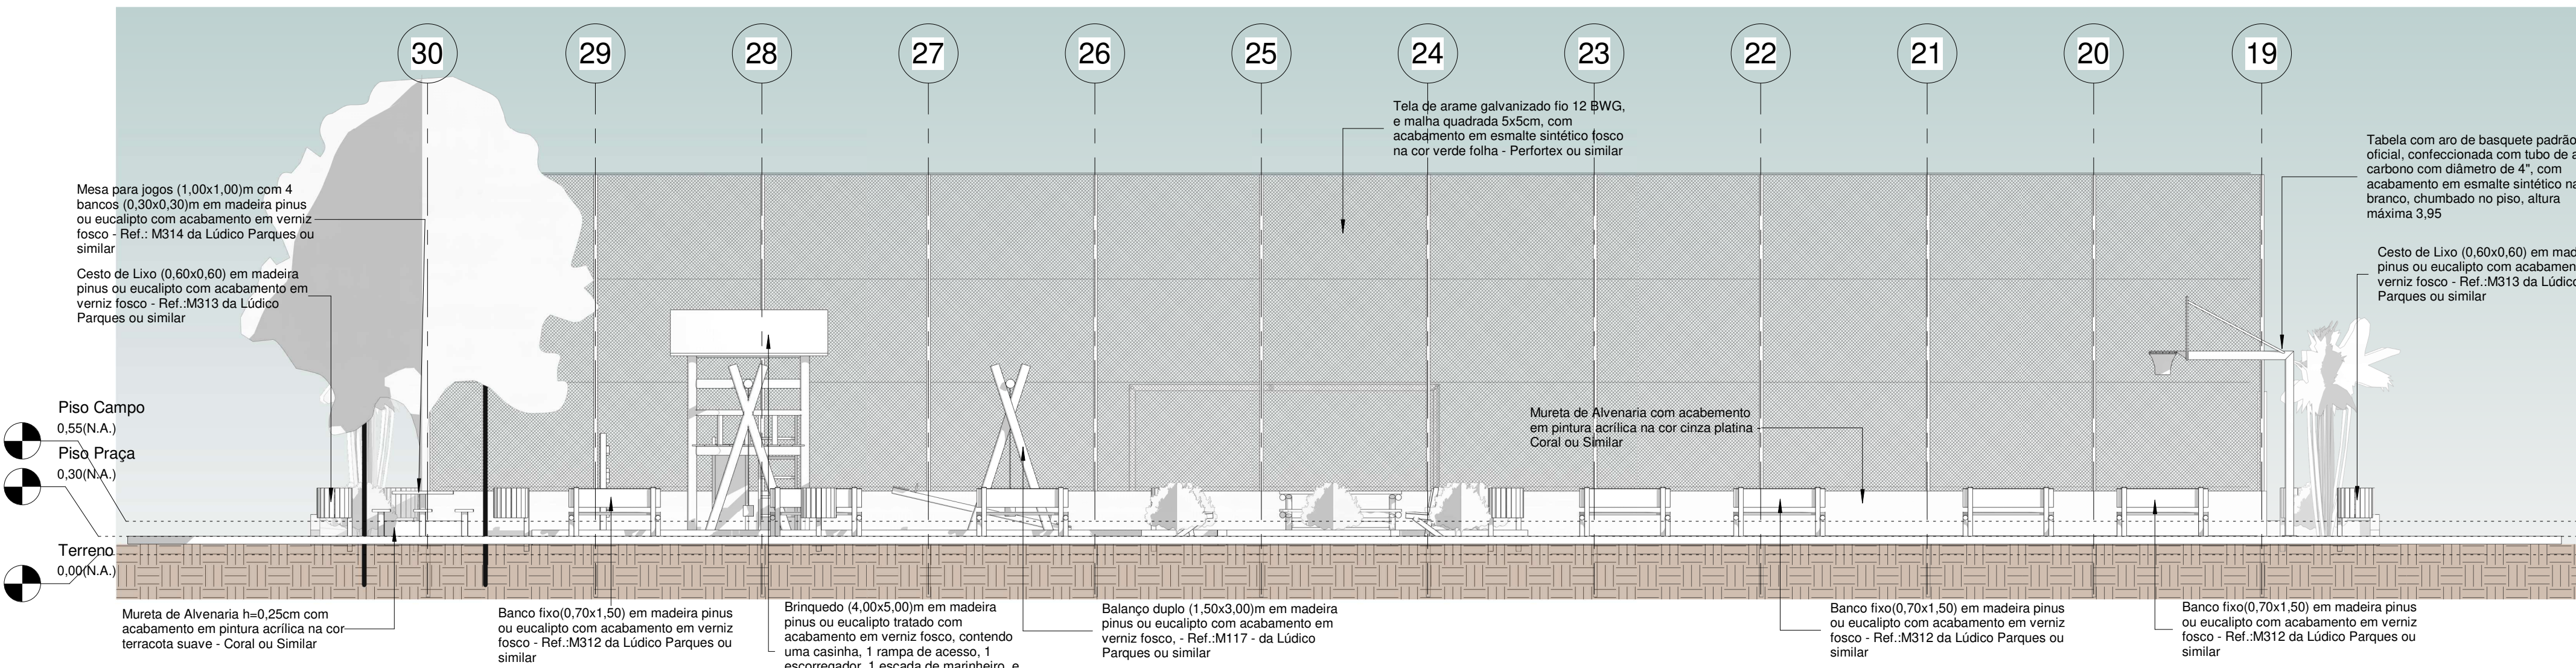

4 Fachada Sul
1 : 75

00	EMISSÃO INICIAL				08/03/24				
REV.	DESCRIÇÃO				DATA	EXEC.	VERIF.	APROV.	
PROGRAMA DE ACELERAÇÃO DO CRESCIMENTO (PAC) MINISTÉRIO DO ESPORTE									
OBJETO DO SERVIÇO:									
PROJETO MODELO ESPAÇO ESPORTIVO COMUNITÁRIO TIPO B									
DESCRIÇÃO: Vistas							FOLHA: <div>05</div>		
AUTOR DO PROJETO: Sinfra					DATA: 00.00.0000				
PROJETO:	Executivo		REVISÃO:	00		ESCALA	1 : 75		
							10		