
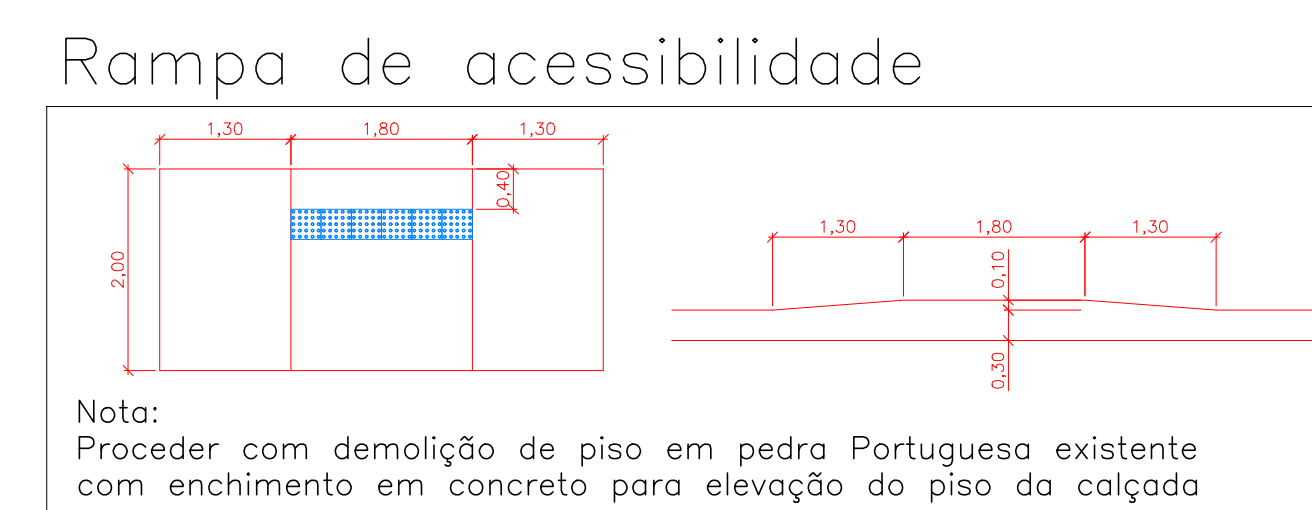


LEGENDA			
PADRONIZAÇÃO DE CORES			
1	Pintura	acrílica acetinada	cor espinafre
2	Pintura	acrílica fosca	cor Preto
3	Pintura	esmalte acetinado	cor Preto
4	Pintura	acrílica fosca	cor Banho de Platina
5	Pintura	acrílica acetinada	cor Branco Neve
6	Pintura	acrílica semi-brilho	cor Banho de platina
7	Pintura	acrílica acetinada	cor Banho de Platina
8	Pintura	acrílica acetinada	cor Branco Neve
9	Pintura	acrílica acetinada	cor Branco Neve
10	Pintura	da fachada	
11	Pintura	da fachada	

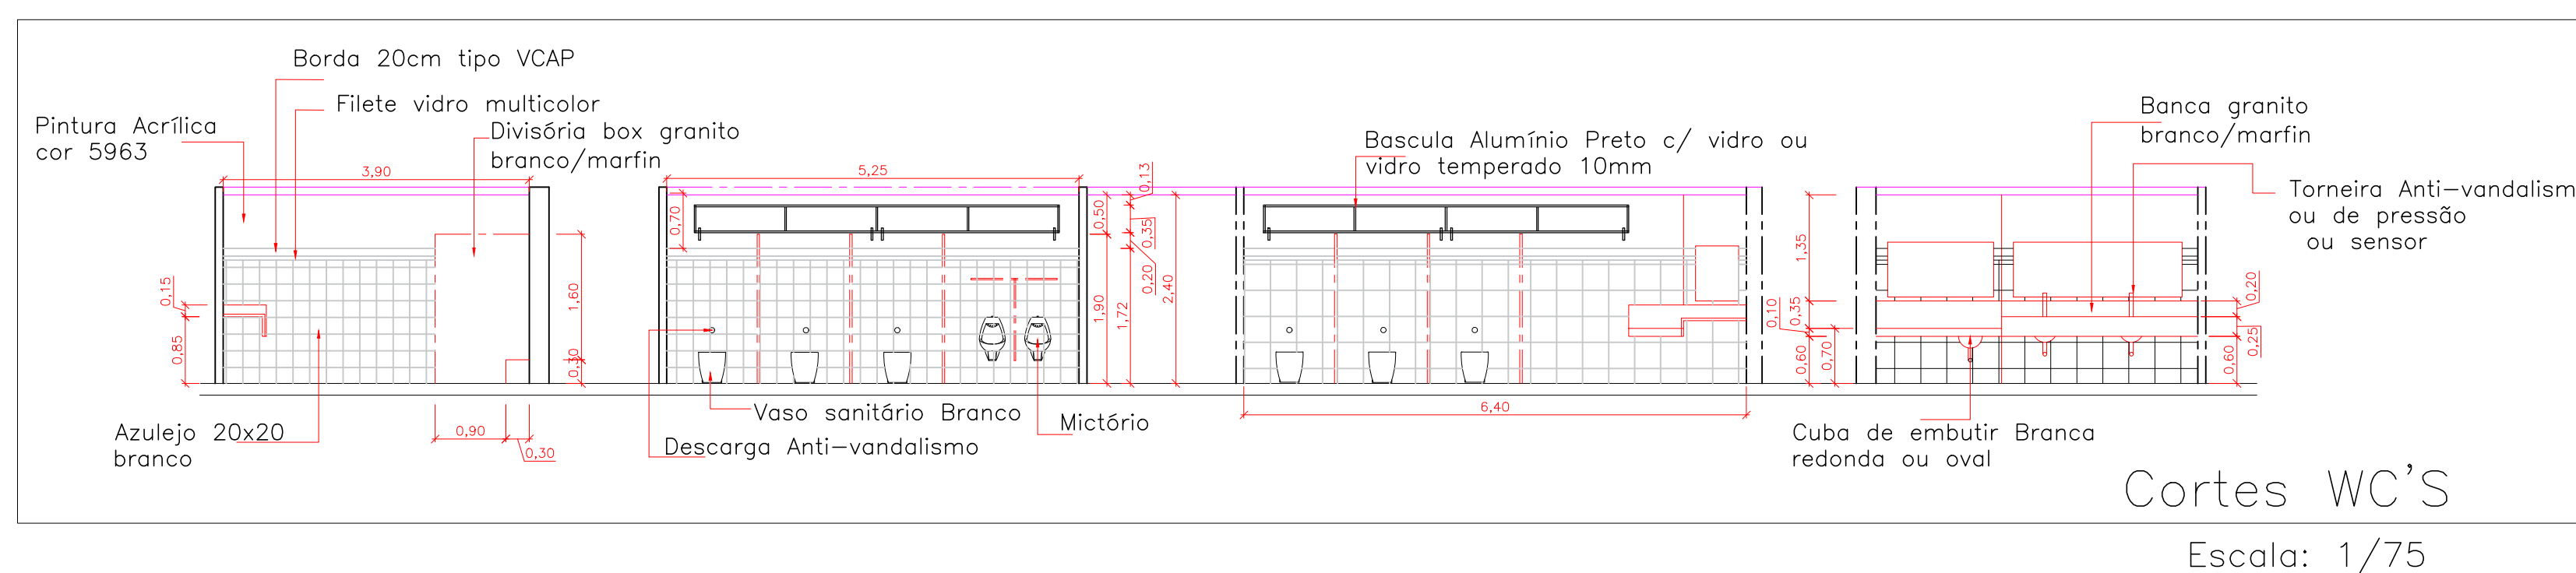

					
VOLPI CONSULTORIA E ADMINISTRAÇÃO DE EMPRESAS LTDA Av. Barão do Rio Branco, 2679 (Edifício Stella Central) - Sala 509 Centro - Juiz de Fora - MG					
Fones: (32) 3233-2188 / (32) 9 8806-6643 - Email: volpi_consultoria@yahoo.com.br					
Prefeitura:					
Prefeitura Municipal de Além Paraíba / MG					
Descrição:					
PROJETO DE REFORMA DA CASA DE CULTURA E REFORMA COM AQUISIÇÃO DE EQUIPAMENTOS NO CINE TEATRO BRASIL, NO MUNICÍPIO DE ALÉM PARAÍBA - MG PROJETO ARQUITETÔNICO PLANTAS BAIXA: LAQUET, VISTAS E CORTES					
Assinatura do Responsável Técnico:	<table border="1" style="width: 100%; border-collapse: collapse;"> <tr> <td style="width: 50%; padding: 5px;"> Desenho: Italo Tavares </td> <td style="width: 50%; padding: 5px;"> Escala: Indcada </td> </tr> <tr> <td style="padding: 5px;"> Data: 24/11/2025 </td> <td style="padding: 5px;"> Formato: A1 </td> </tr> </table>	Desenho: Italo Tavares	Escala: Indcada	Data: 24/11/2025	Formato: A1
Desenho: Italo Tavares	Escala: Indcada				
Data: 24/11/2025	Formato: A1				
ITALLO GOUVEIA TAVARES Engenheiro Civil CREBA/ENG. 409.230	<table border="1" style="width: 100%; border-collapse: collapse;"> <tr> <td style="width: 50%; padding: 5px;"> Assinatura do Prefeito: PAULO HENRIQUE MARINHO GOLDSTEIN Prefeito Municipal </td> <td style="width: 50%; padding: 5px;"> RRT N.º: MG20254483597 </td> </tr> <tr> <td style="padding: 5px;"></td> <td style="padding: 5px;"> Pancha: 3/6 </td> </tr> </table>	Assinatura do Prefeito: PAULO HENRIQUE MARINHO GOLDSTEIN Prefeito Municipal	RRT N.º: MG20254483597		Pancha: 3/6
Assinatura do Prefeito: PAULO HENRIQUE MARINHO GOLDSTEIN Prefeito Municipal	RRT N.º: MG20254483597				
	Pancha: 3/6				