


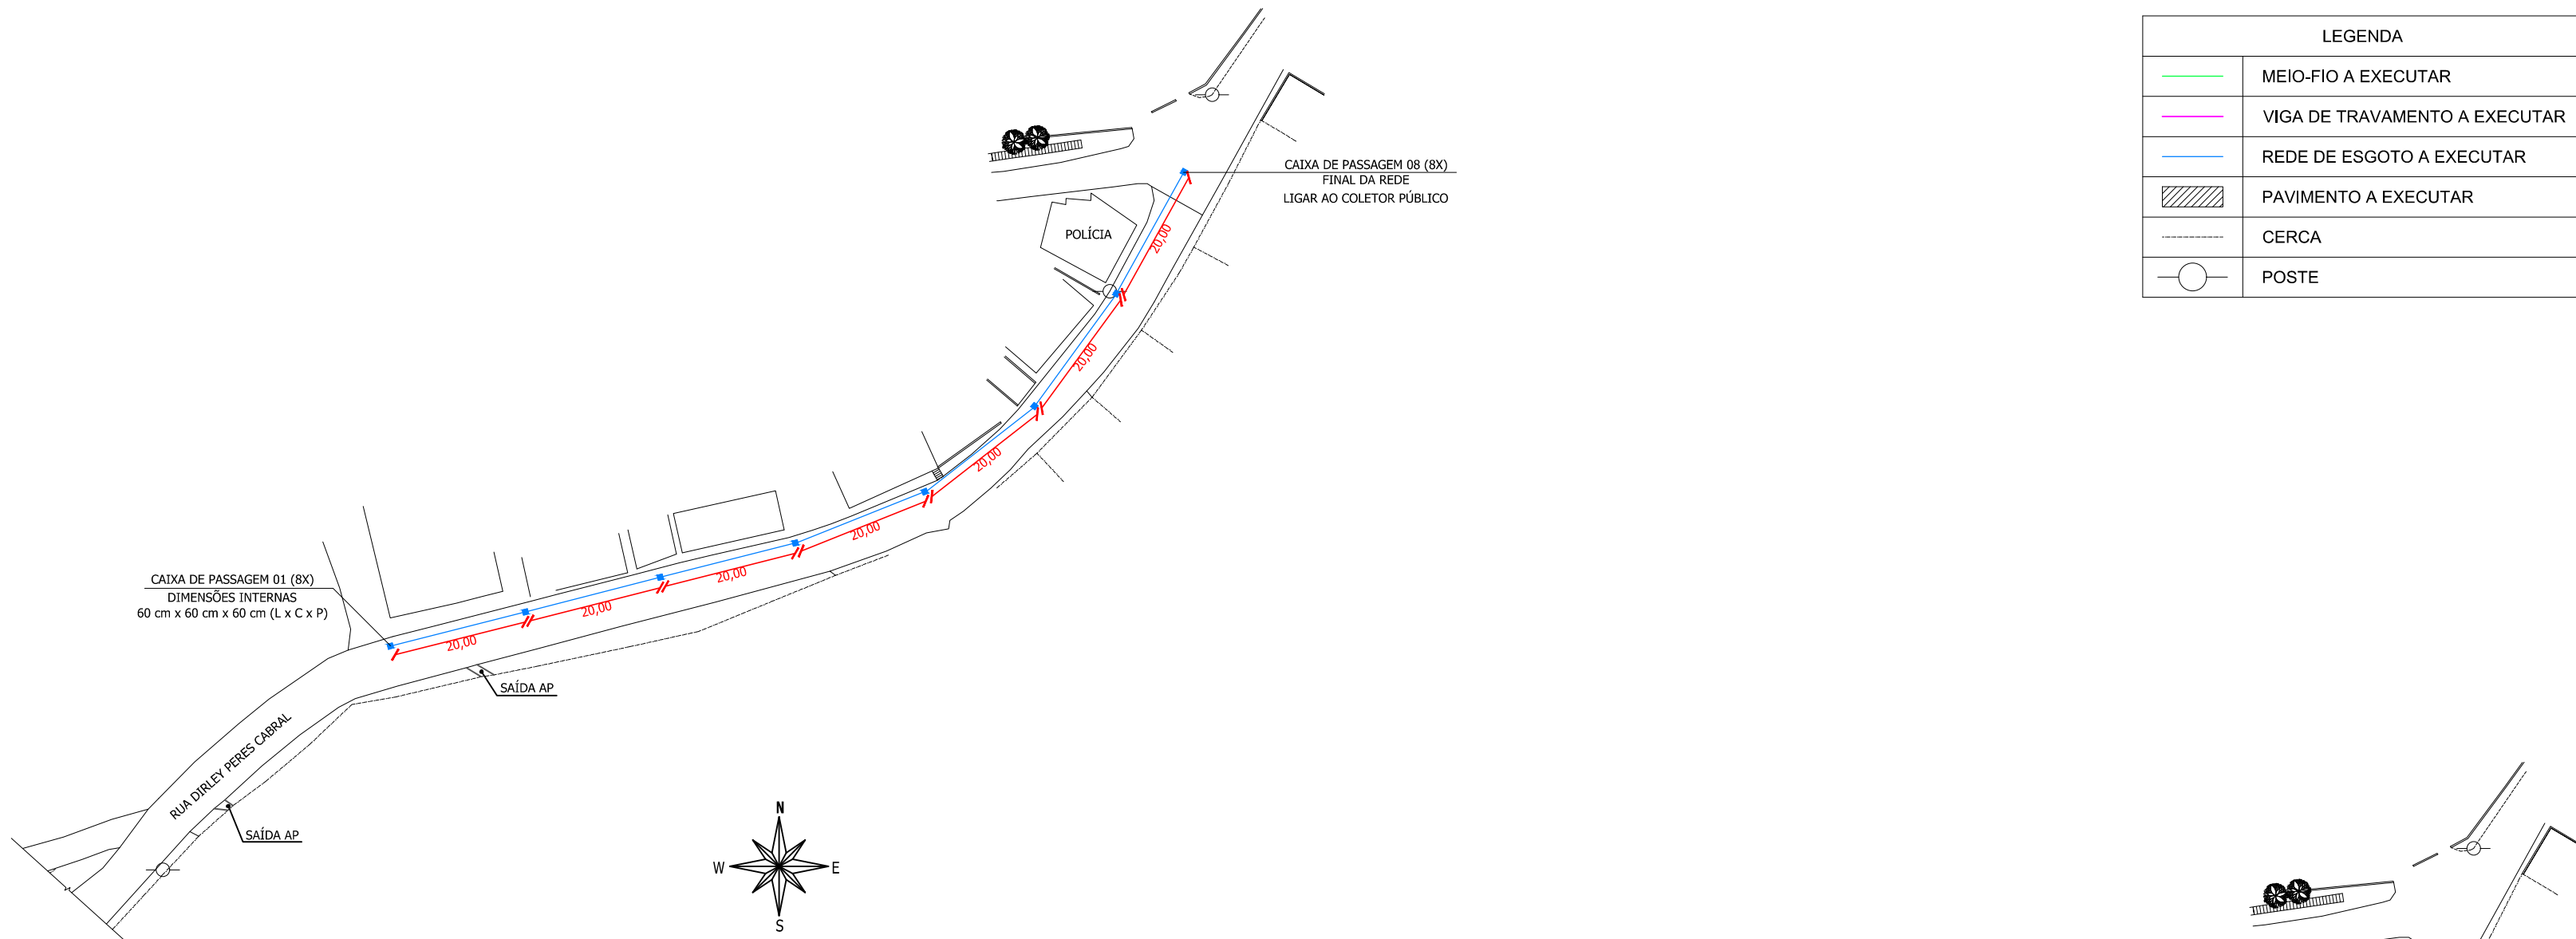


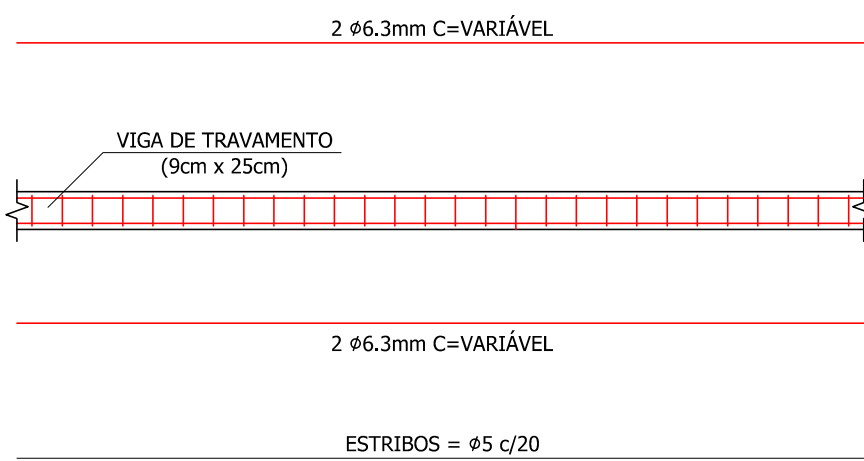

PLANTA BAIXA - REDE DE ESGOTO SANITÁRIO
SEM ESCALA

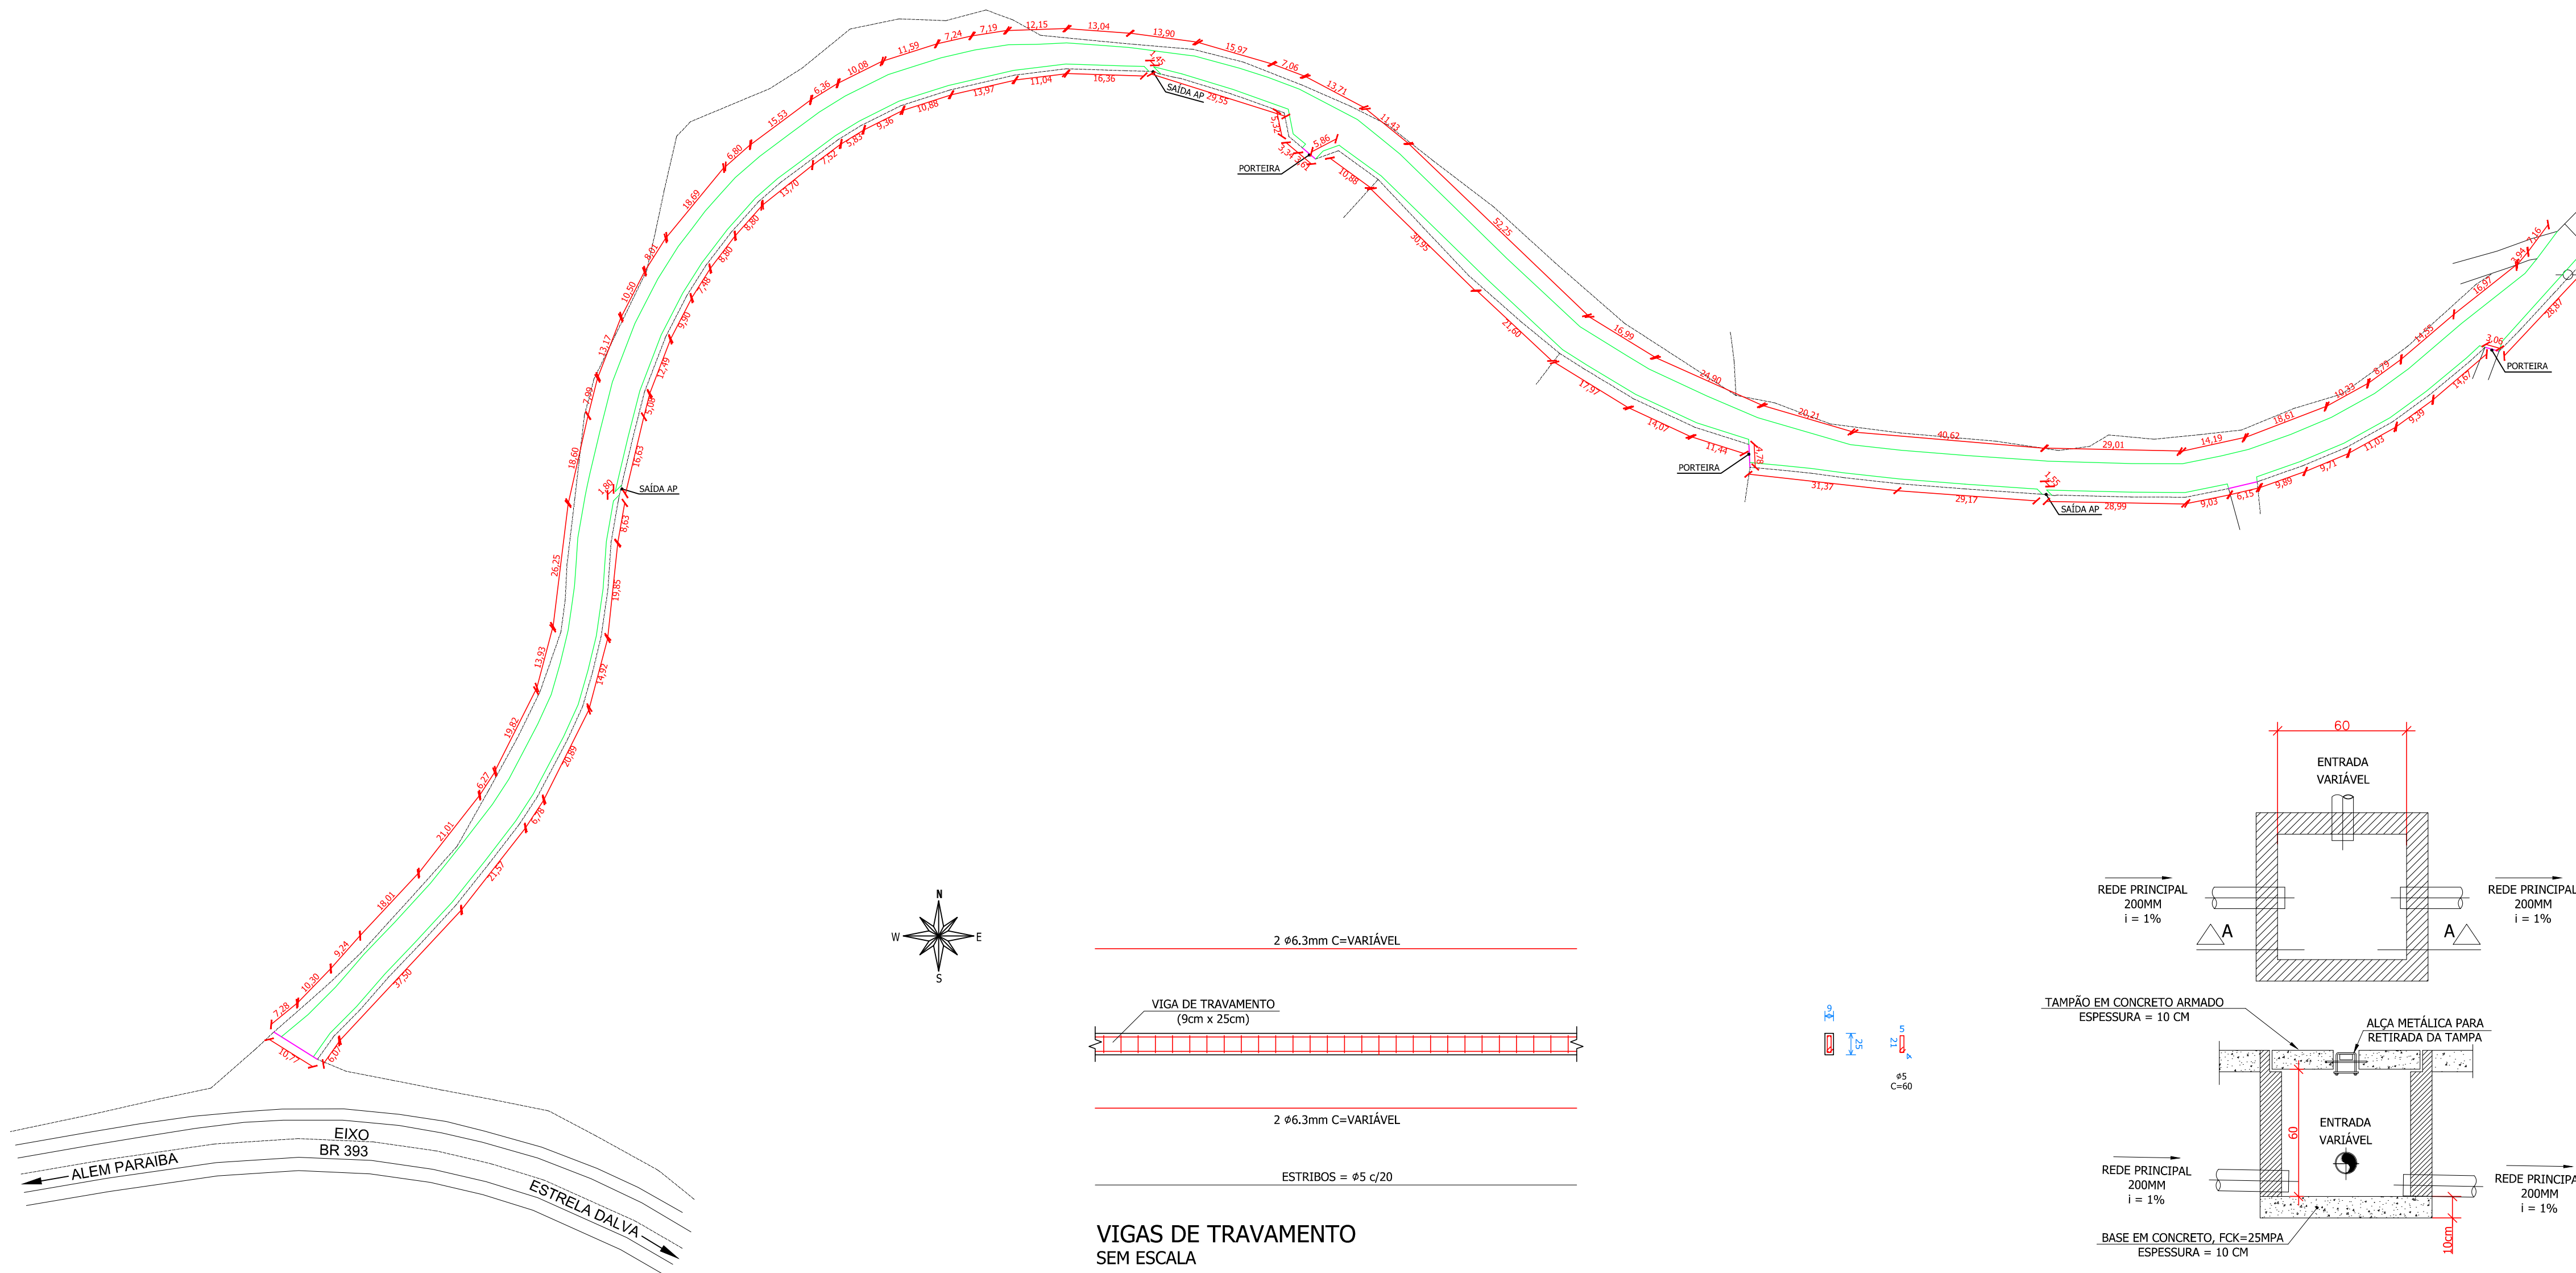

VIGAS DE TRAVAMENTO
SEM ESCALA

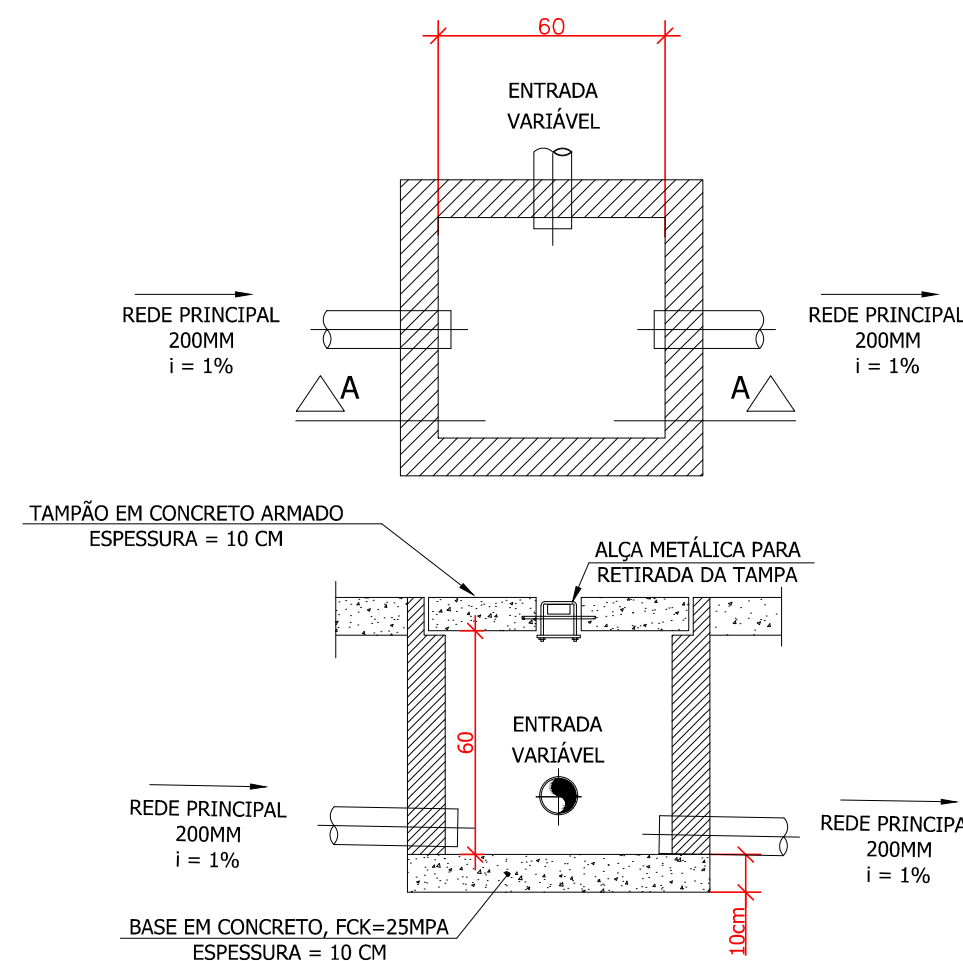

CAIXA DE PASSAGEM - CORTE AA
SEM ESCALA

PLANTA BAIXA - MEIO-FIO E VIGAS DE TRAVAMENTO
SEM ESCALA

OBSERVAÇÕES E CARIMBOS

NOTAS (NT)

- 1 COTAS EM METROS (m)
- 2 NÃO UTILIZAR ESCALA SOBRE O PAPEL
- 3 EM CASO DE DÚVIDAS, CONFERIR MEDIDAS NO LOCAL

QUADRO DE ÁREAS

ÁREA A SER PAVIMENTADA COM ALVENARIA POLIÉDRICA = 3.858,53 m²

EXTENSÃO DO MEIO-FIO A EXECUTAR = 1.276,39 m

EXTENSÃO DAS VIGAS DE TRAVAMENTO A EXECUTAR = 28,37 m

PROJETO PARA PAVIMENTAÇÃO EM ALVENARIA POLIÉDRICA, EXECUÇÃO DE MEIO-FIO
E REDE DE ESGOTO SANITÁRIO EM TRECHO RUA DIRLEY PERES CABRAL

TOMADOR:

PREFEITURA MUNICIPAL DE ESTRELA DALVA
CNPJ: 17.710.096/0001-84

PROJETO:

VALDINEI MATTOS DE OLIVEIRA
ENGENHEIRO CIVIL
CREA/MG: 227780/D

CONTEÚDO: MEIO-FIO, VIGA DE TRAVAMENTO, REDE DE ESGOTO SANITÁRIO, DETALHES E LEGENDA

PRANCHA

01/02

ARQUIVO: PROJETO - REV01.DWG

FORMATO:

A1

DATA:

17/09/2026

ESCALA:

INDICADA