



LEGENDA

	ÁREA A SER RECAPADA (2CM SOBRE PAVIMENTAÇÃO EXISTENTE)
	ÁREA DA VALA A SER DEMOLIDA E RESTAURADA COM PAVIMENTAÇÃO DE 5CM
	REDE PLUVIAL (TUBO DE CONCRETO - D=600MM) - 37,69 M A SER RETIRADA E REASSENTADA
	PV EXISTENTE
	BL EXISTENTE
	REDE PLUVIAL (TUBO DE CONCRETO - D=400MM) EXISTENTE (A MANTER)

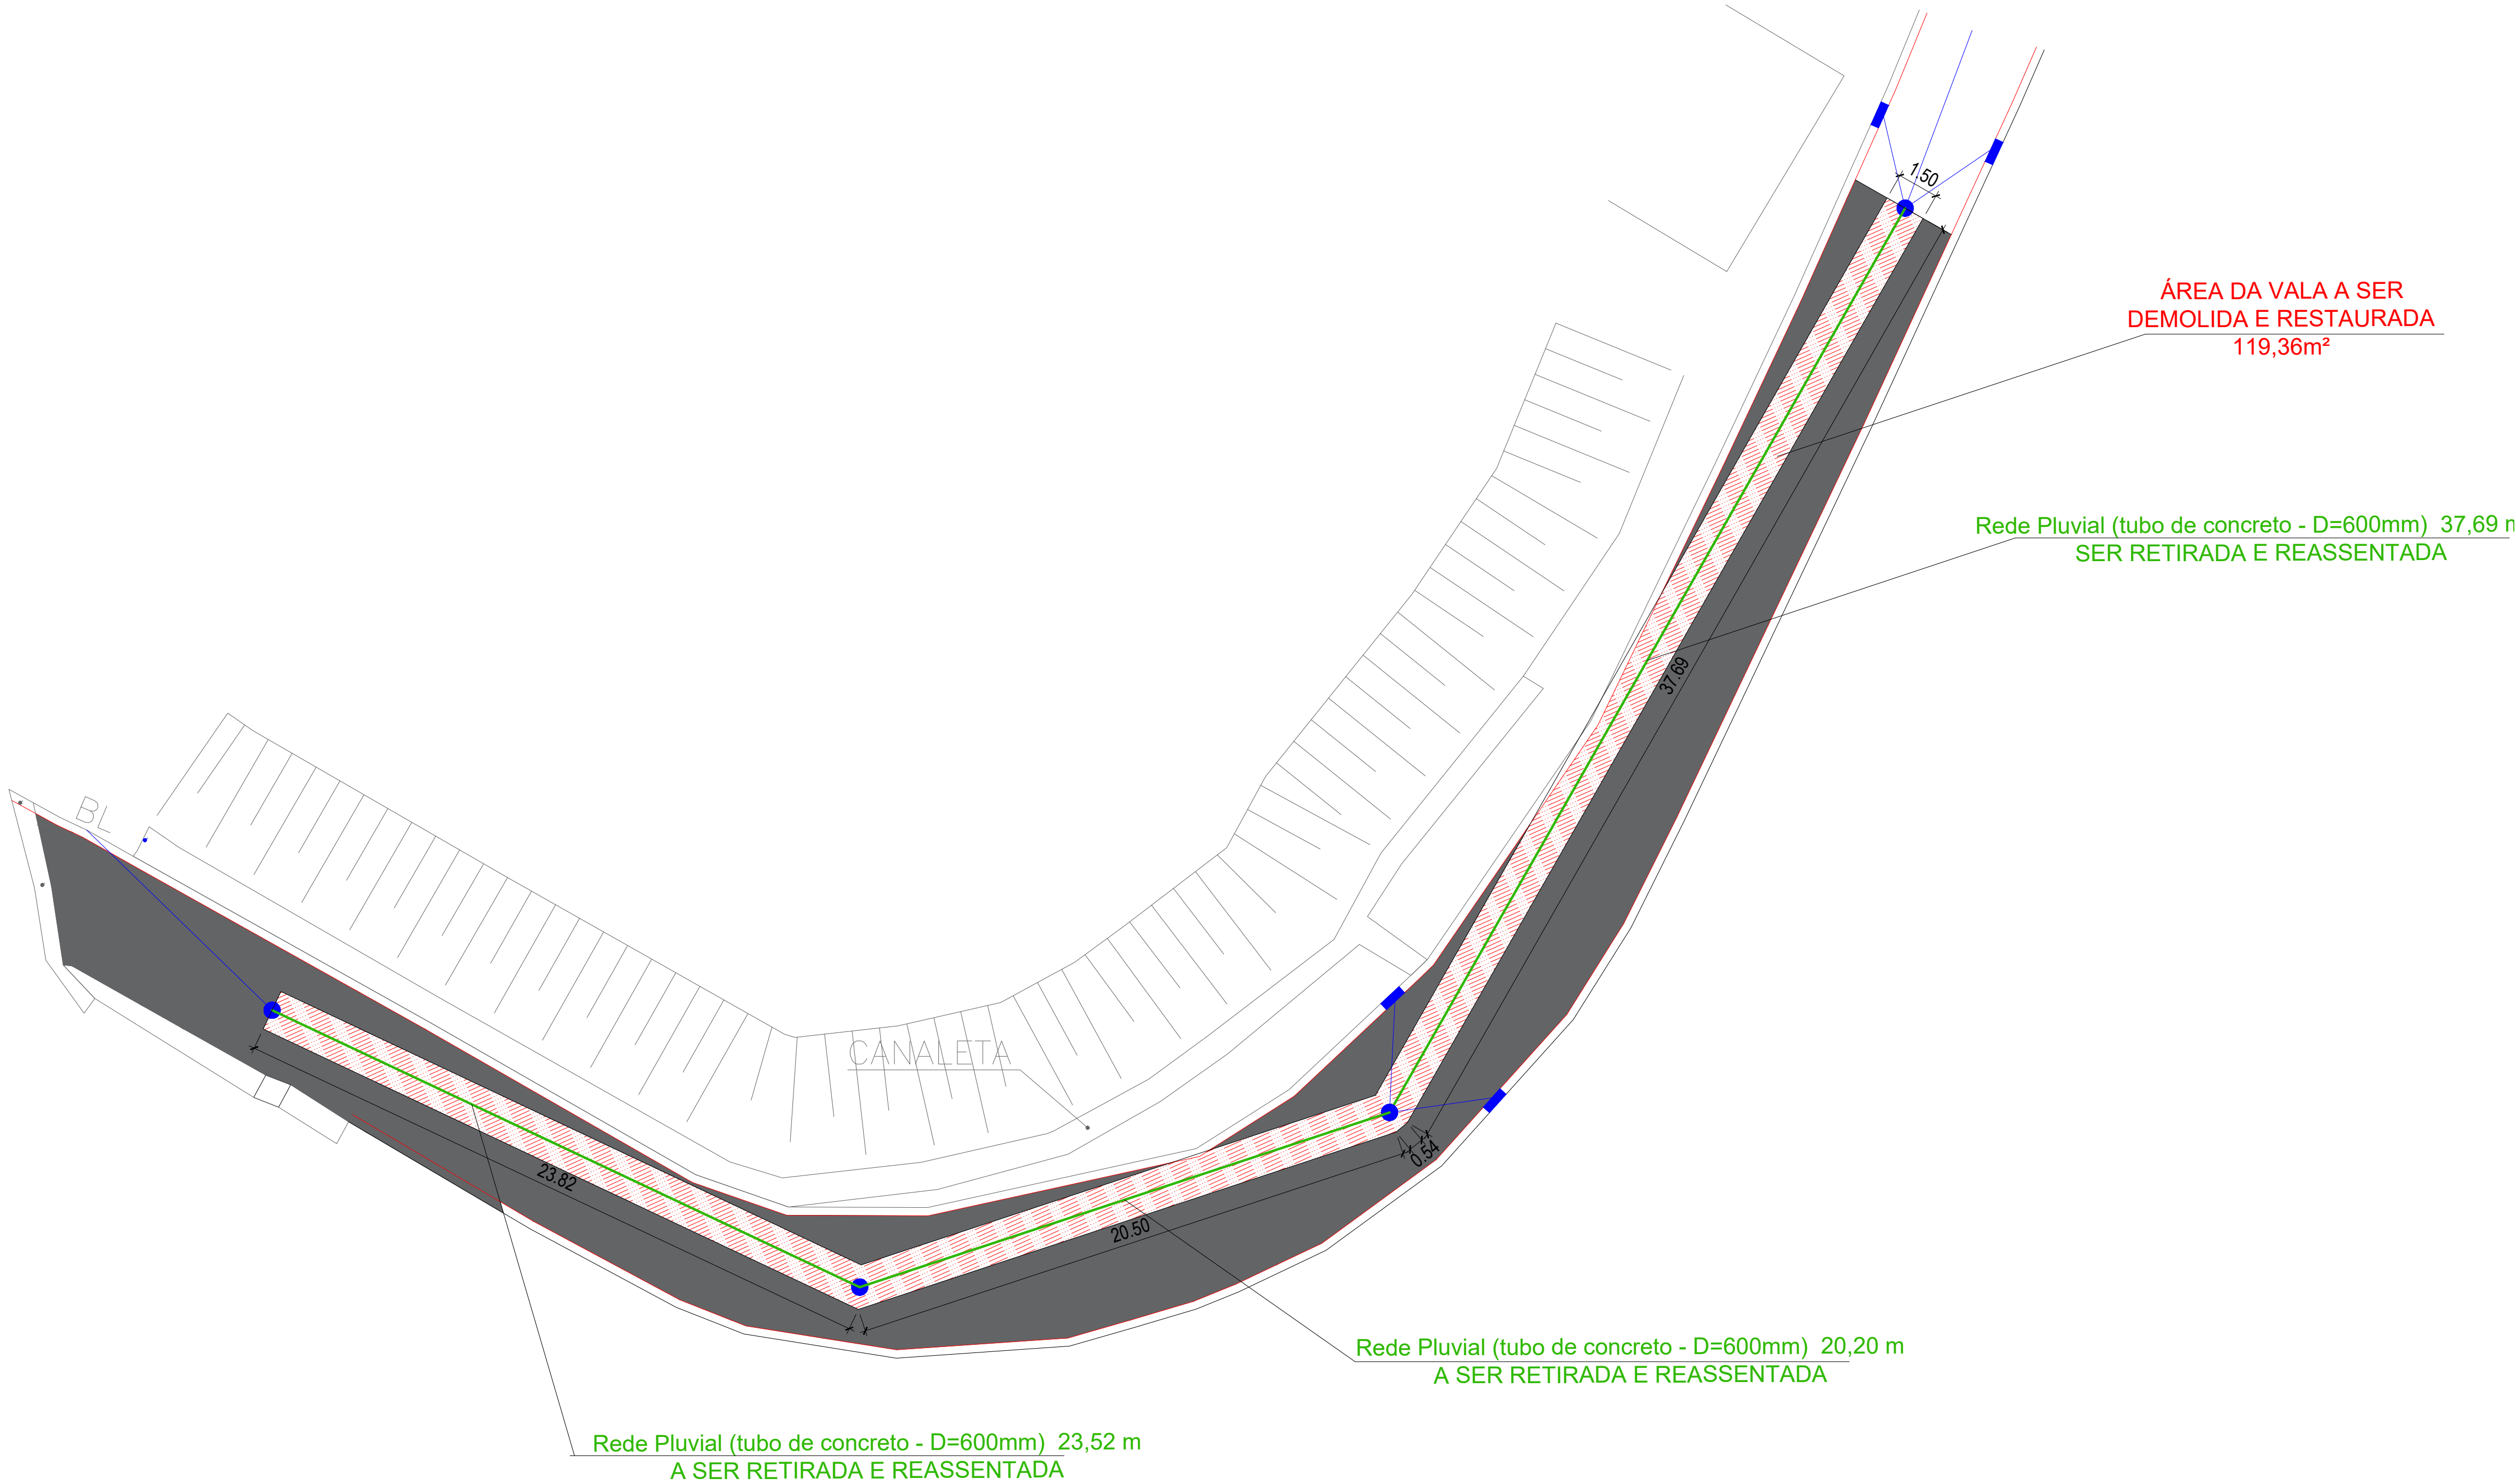

2 PROJETO DE DEMOLIÇÃO E REPADO
ESCALA 1:150

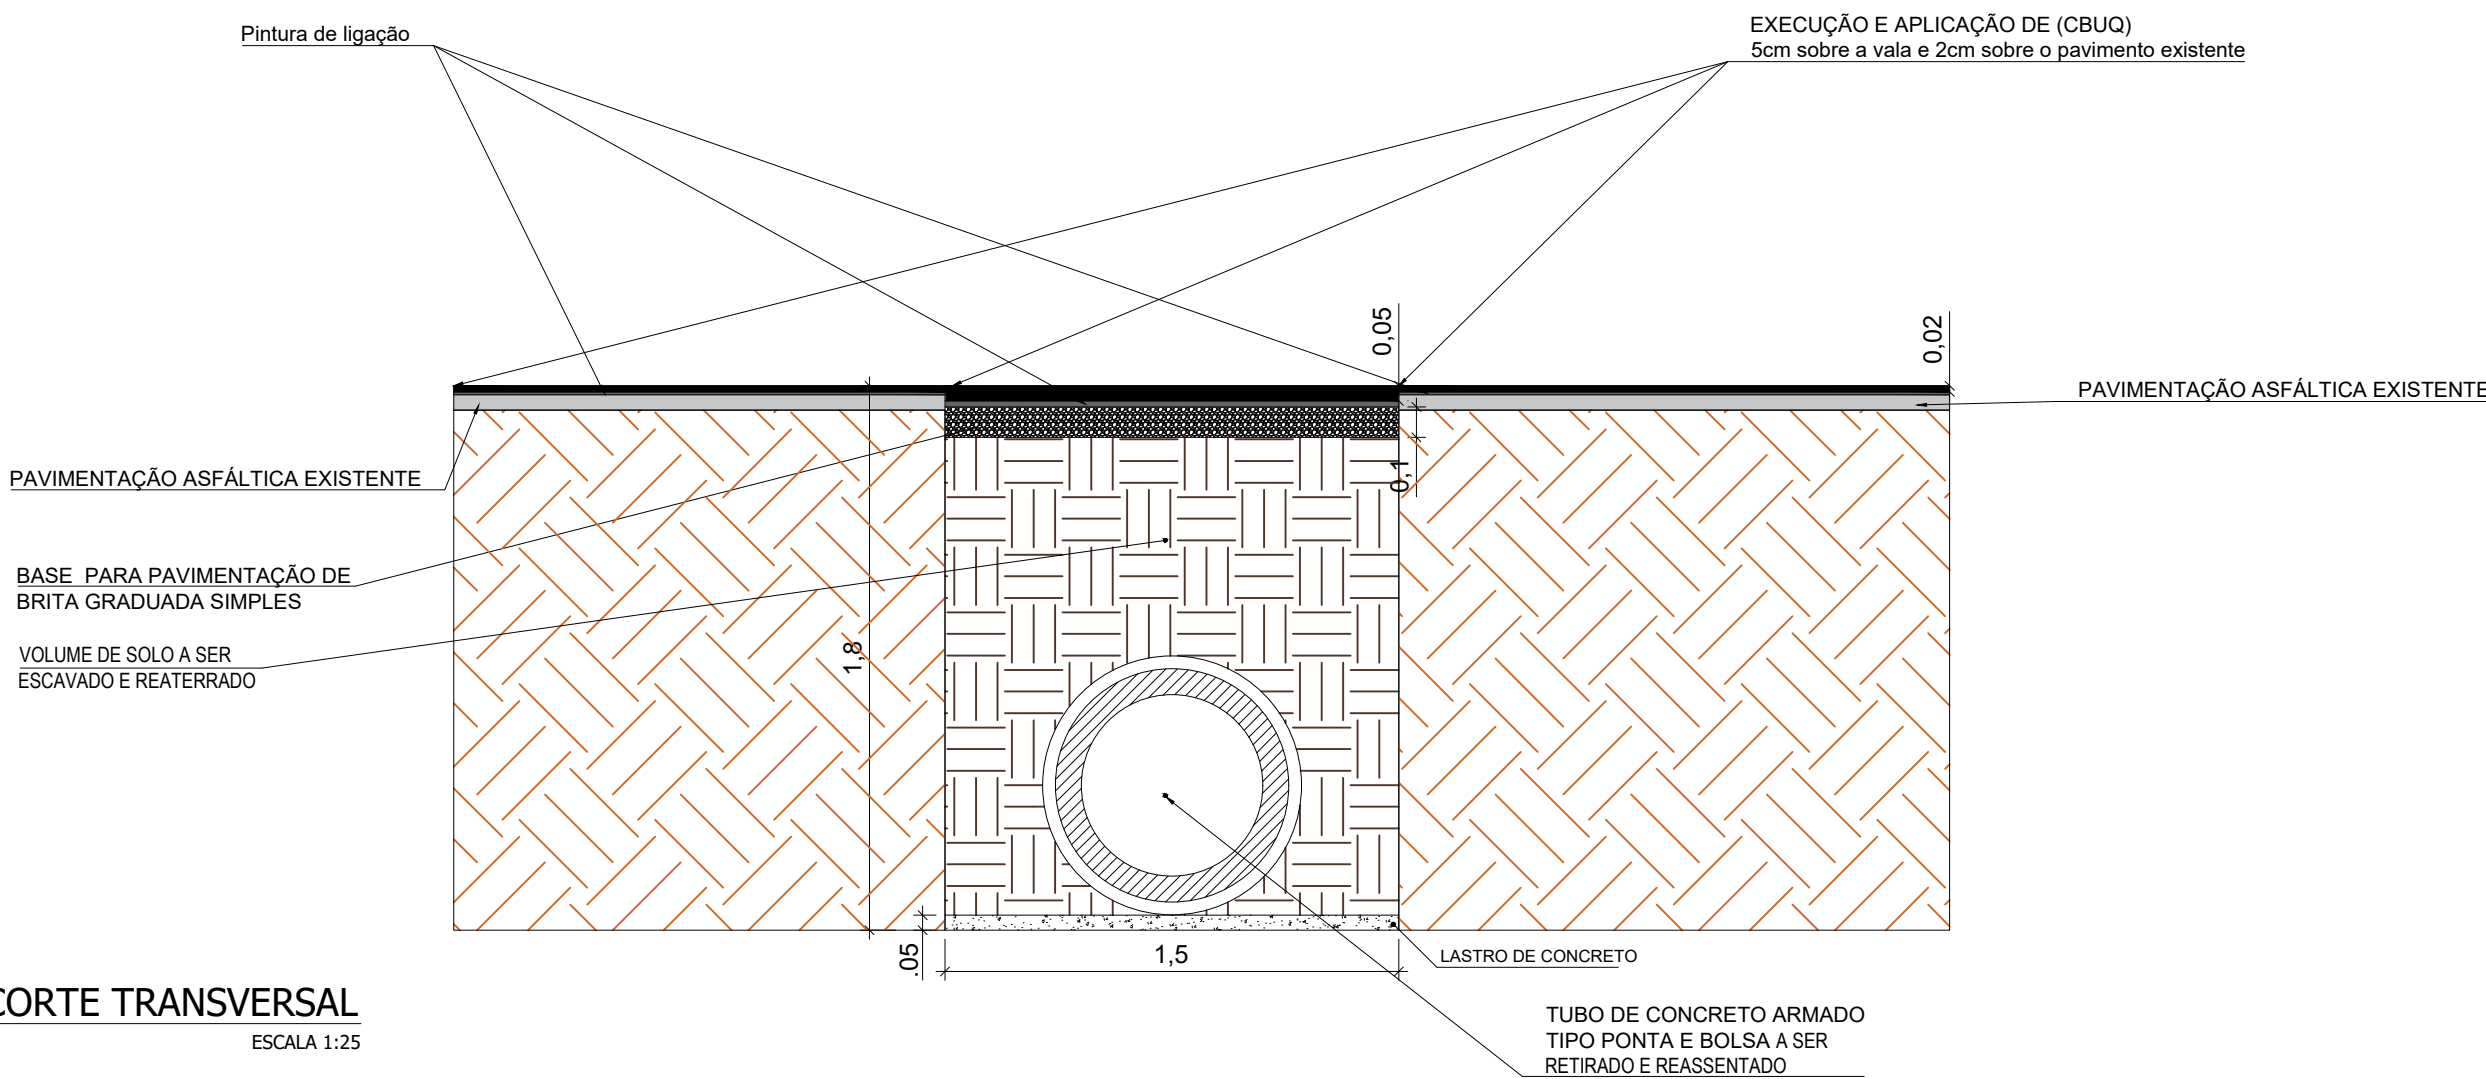

3 CORTE TRANSVERSAL
ESCALA 1:25

VOLPI CONSULTORIA E ADMINISTRAÇÃO DE EMPRESAS LTDA
Av. Barão do Rio Branco, 2679 (Edifício Stella Central) - Sala 509
Centro - Juiz de Fora - MG
Fones: (32) 3233-2188 / (32) 9 8806-6643 - Email: volpi_consultoria@yahoo.com.br

Prefeitura:

Prefeitura Municipal de Recreio/ MG

Descrição:

Rua Luzia Maria de Souza, Recreio - MG, 36.740-000
PROJETO DE DEMOLIÇÃO E RECOMPOSIÇÃO.

Assinatura do Responsável Técnico:

Desenho:

Lucas Oliveira

Data:

30/07/2024

RRT N°:

MG20243197778

Escala:

Indicada

Formato:

A1

Prancha:

2/2

Assinatura do Prefeito:

José Maria André de Barros
Prefeito Municipal