



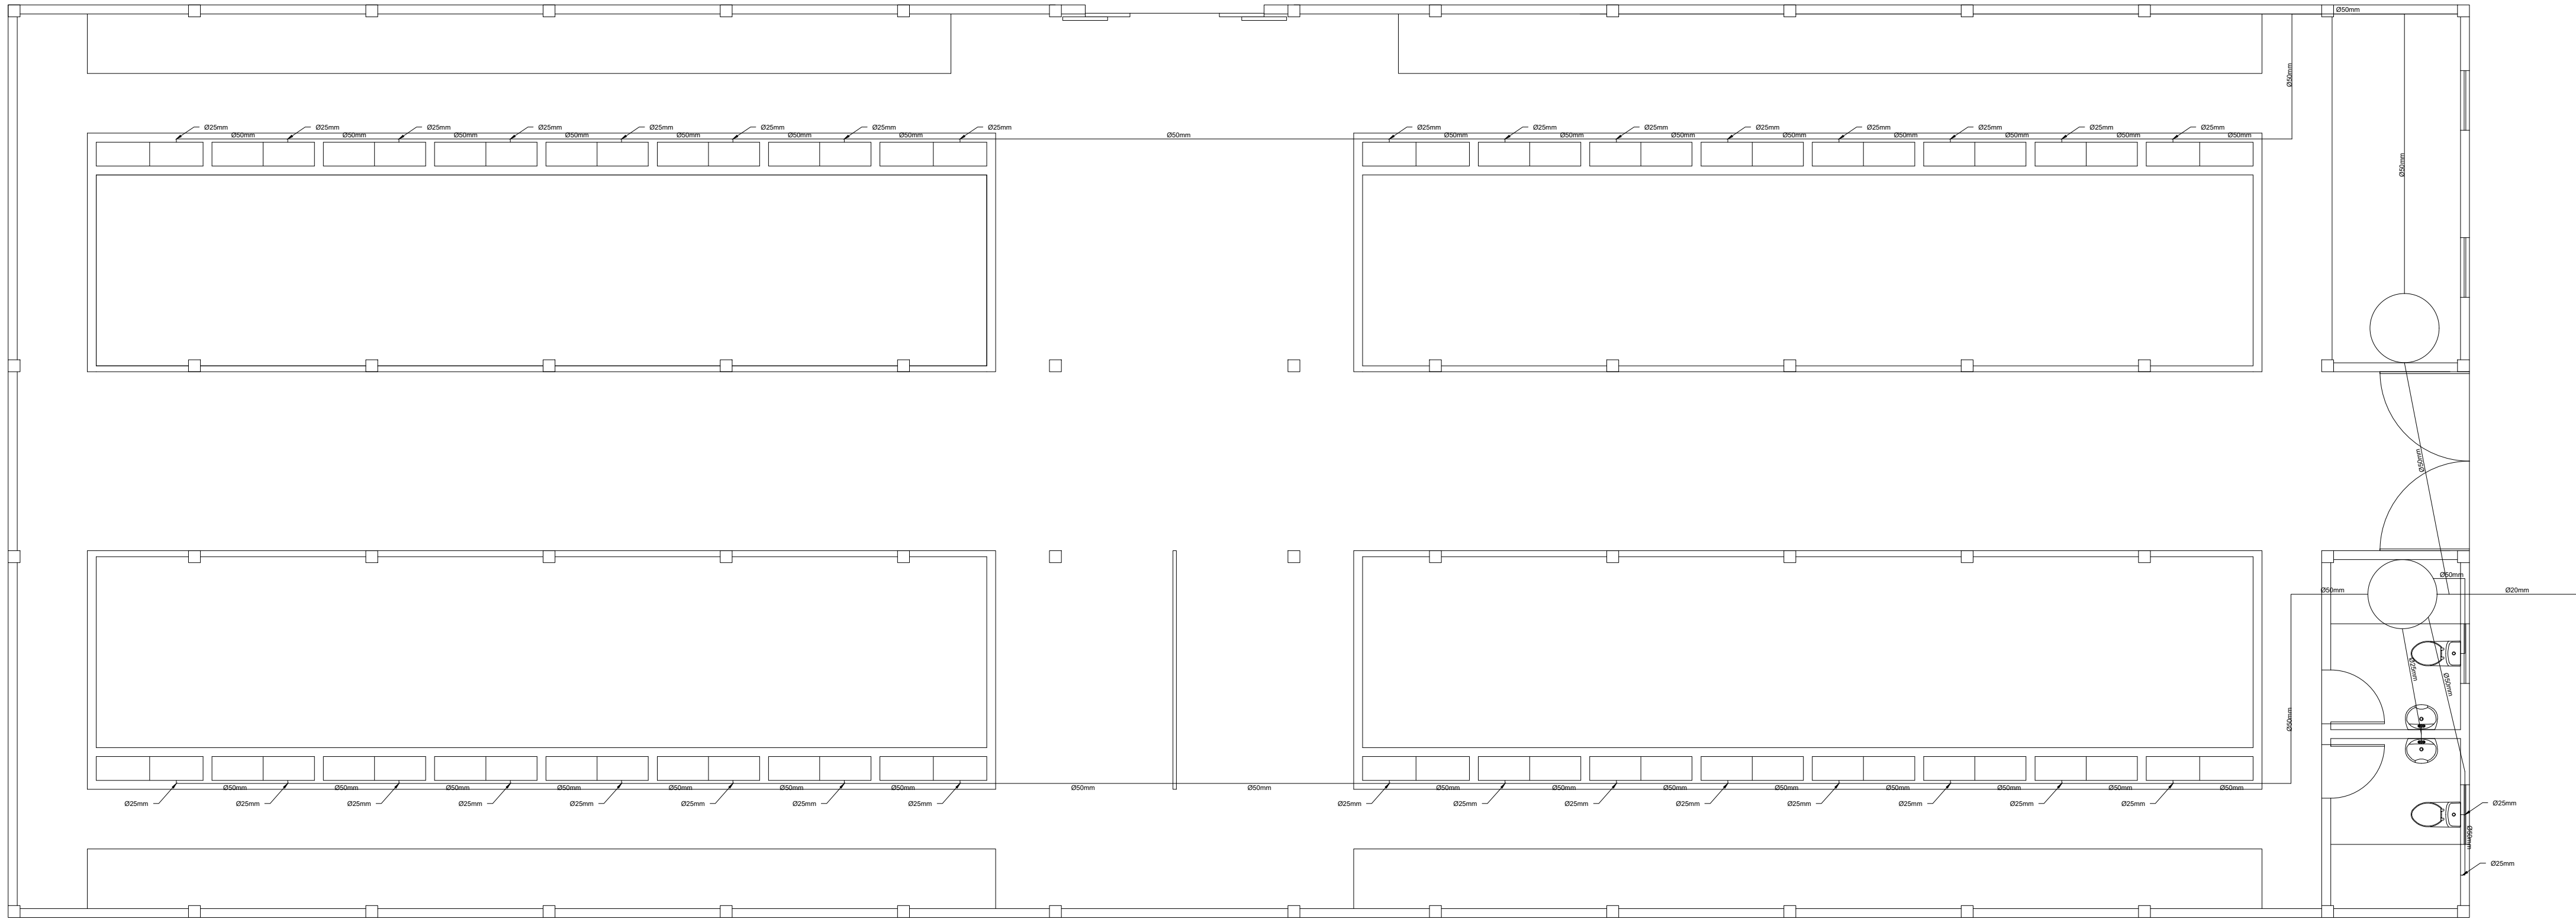

01 INSTALAÇÕES HIDRAÚLICAS
ESCALA 1:100

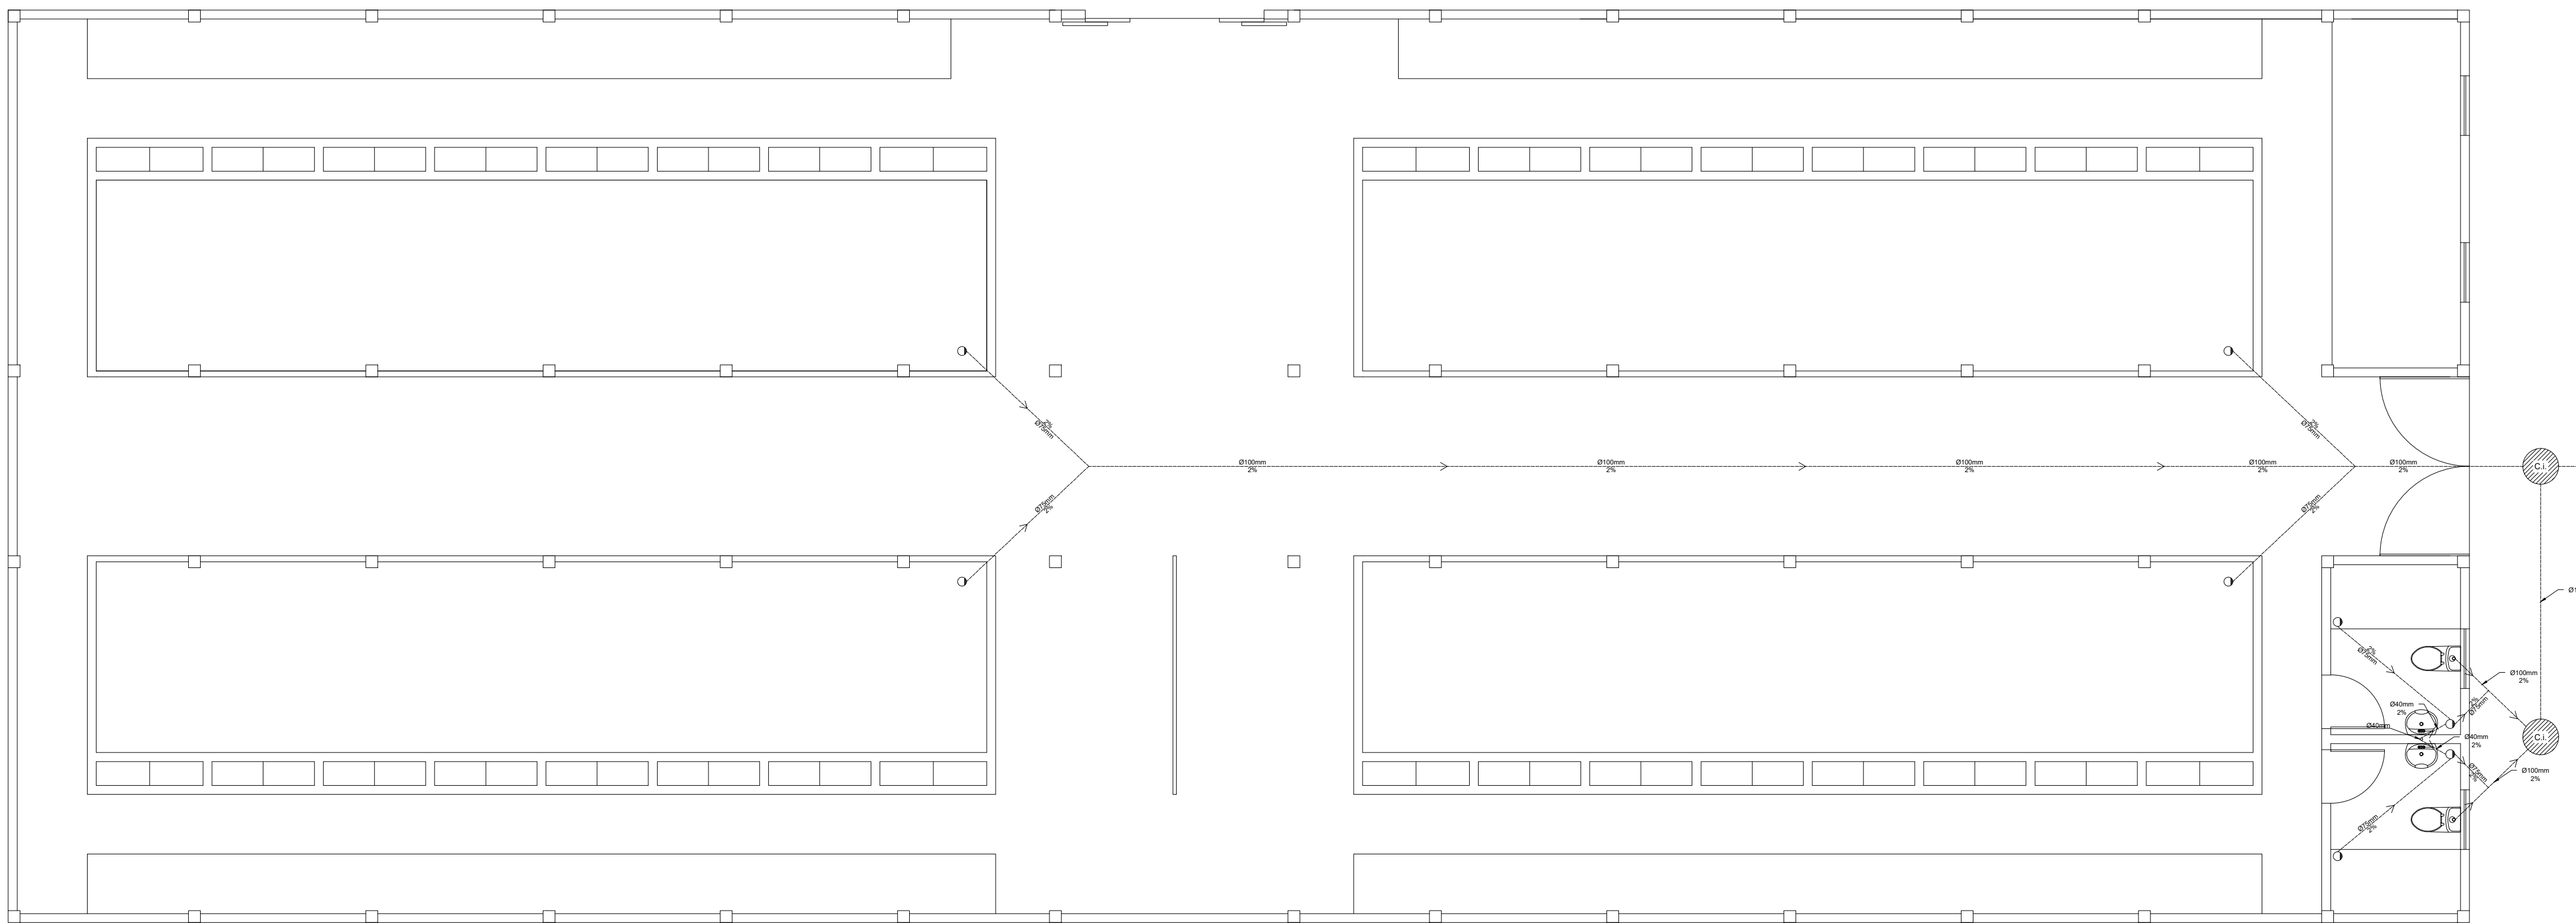

02 INSTALAÇÕES SANITÁRIAS
ESCALA 1:100

Simbologia - Esgoto Sanitário

Caixa Sifonada

Caixa de Inspeção

Inserido no Piso

Inserido na Parede



PAVILHÃO LEITEIRO - INSTALAÇÕES HIDROSSANITÁRIAS

ENDEREÇO:
Rua Júlio Martins, S/N, Sebastião Dadu Arruda, Recreio, Minas Gerais

OBSERVAÇÕES:
Contrato de Repasse n° 945987/2023 - Operação 1090666-74

RESPONSÁVEL TÉCNICO:

Taine Martinhão de Freitas
Engenheira Civil - CREA 329508MG

PROPRIETÁRIO

Prefeitura Municipal de Recreio
CNPJ: 17.735.754/0001-92

ESCALA: INDICADA DATA: MARÇO/2025 ART: MG20253923704 PRANCHA: 02/03