


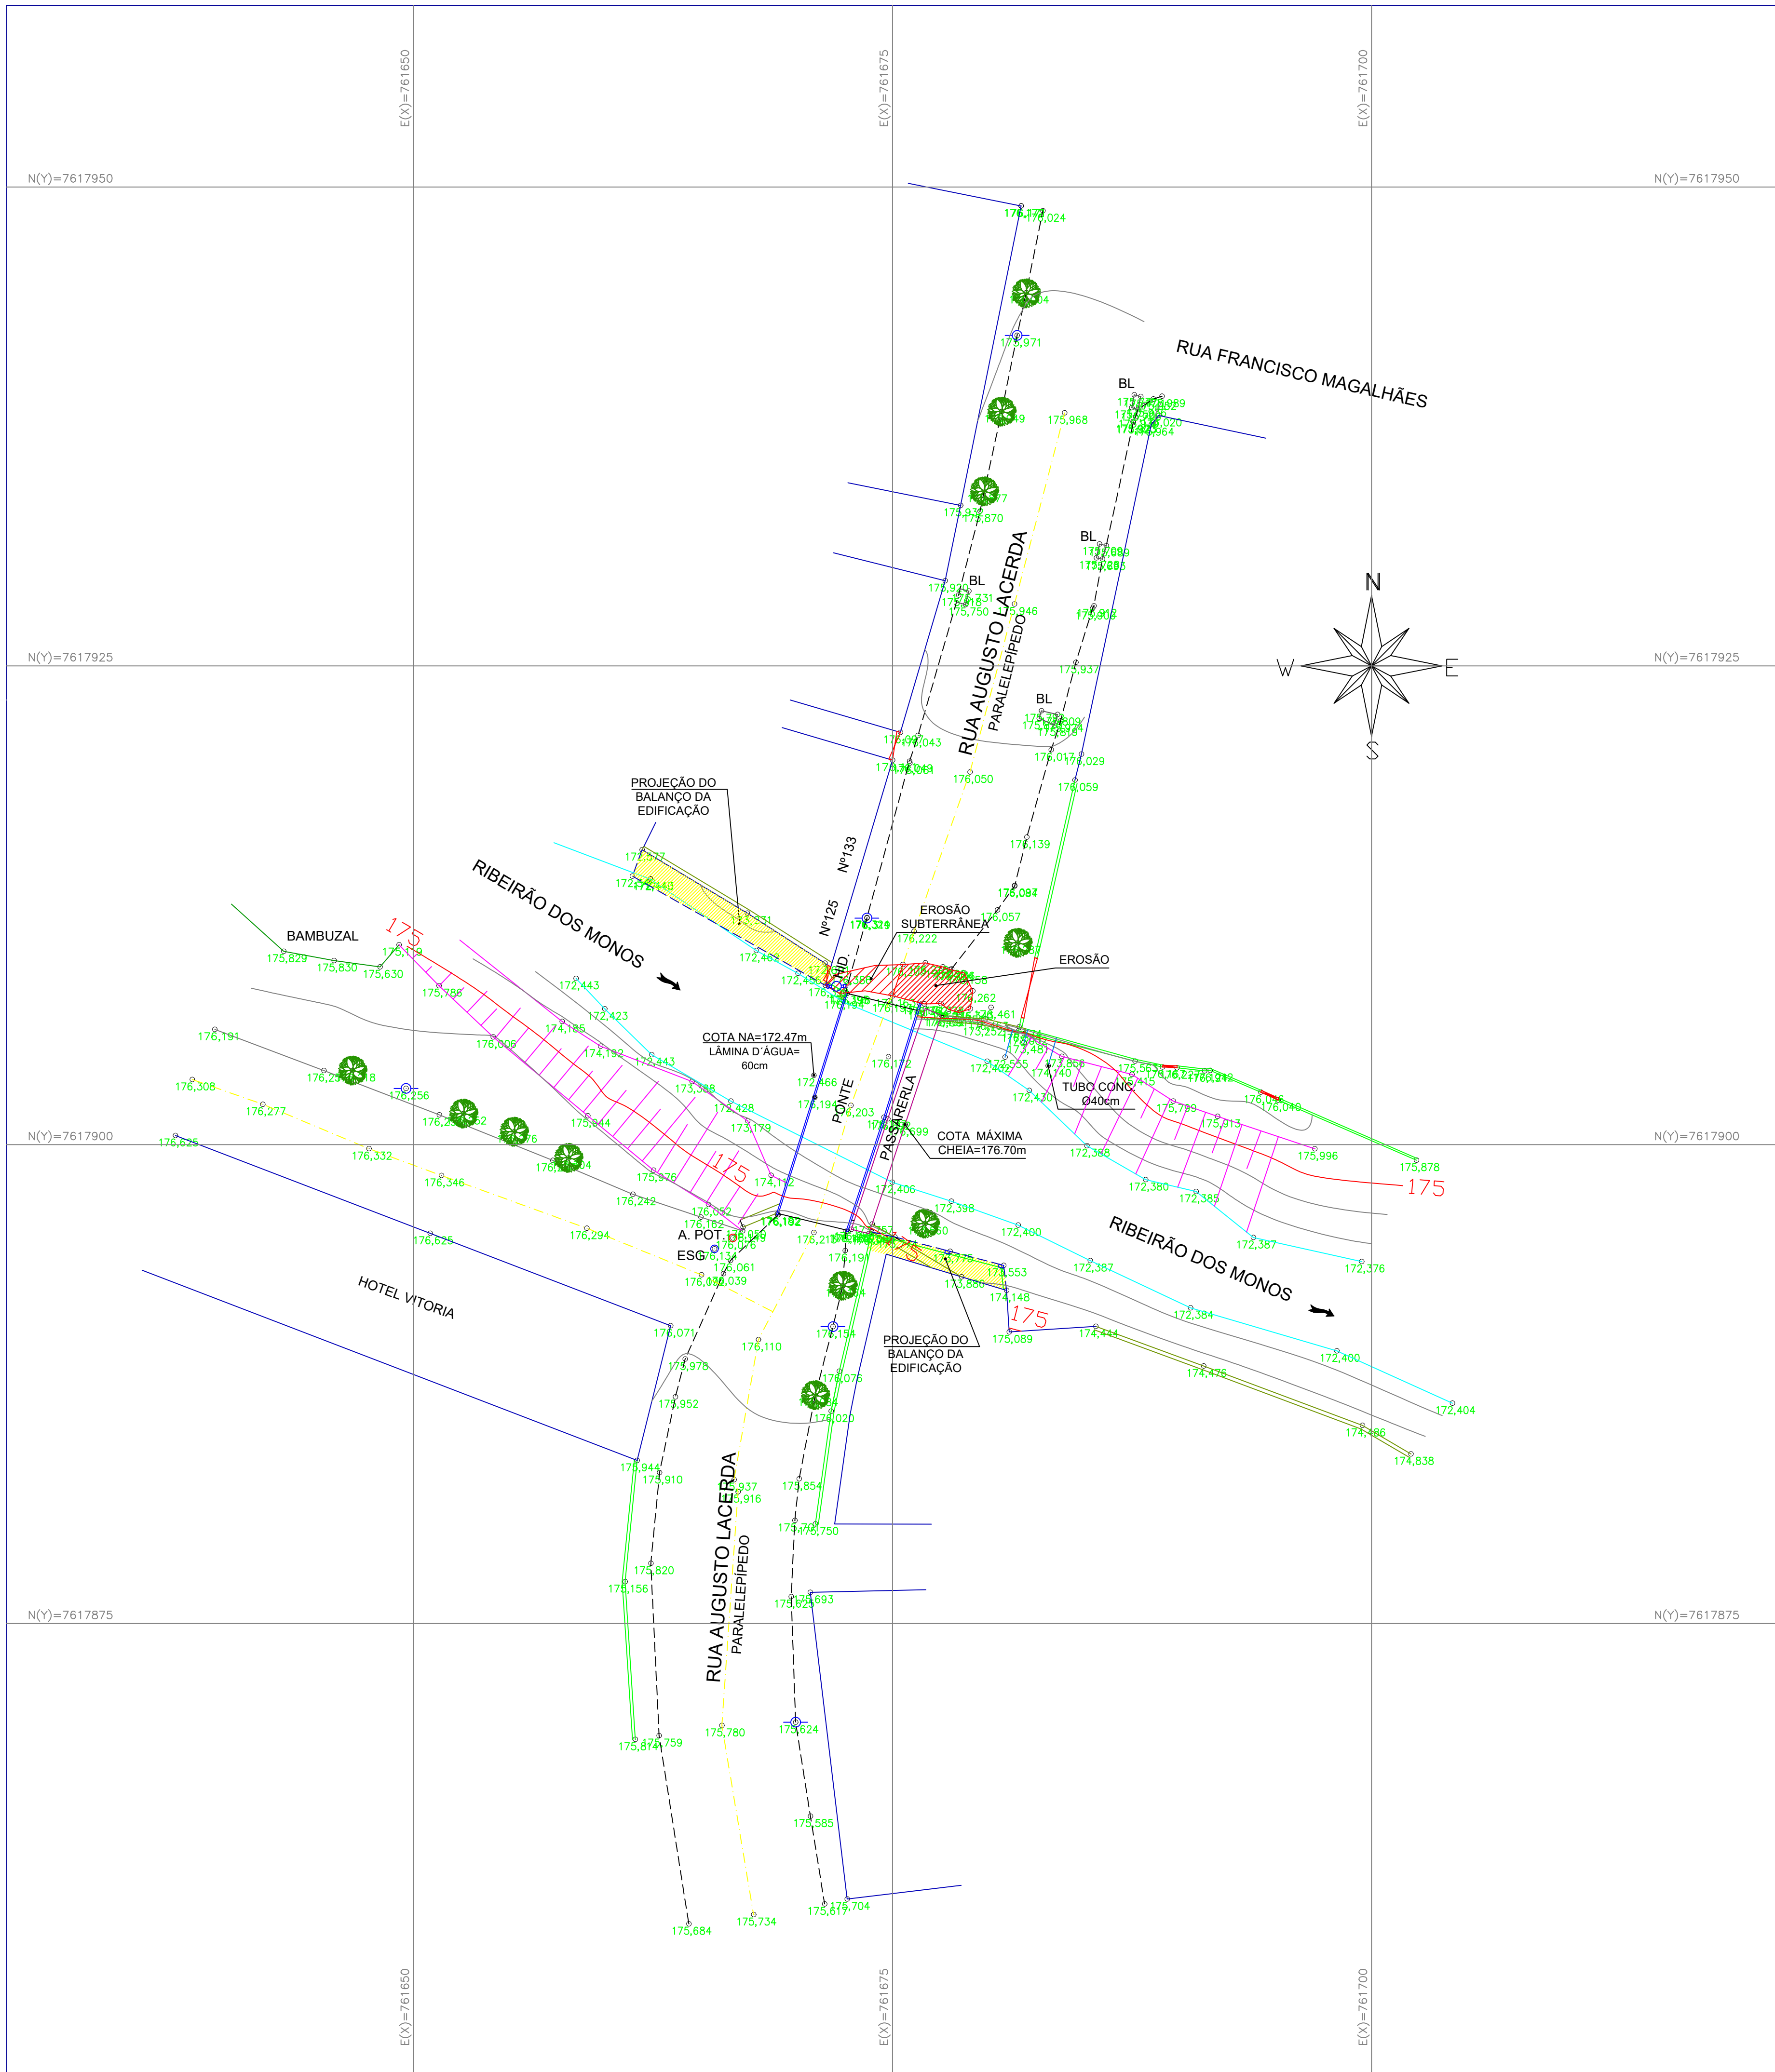

CONVENÇÕES:

	ÁRVORE		TALUDE
	ESGOTO		EIXO
	POSTE		MEIO FIO
	HIDRÔMETRO		MURO
	PORTÃO		MURO DE ARRIMO
	BOCA DE LOBO		RIBEIRÃO DOS MONOS
	EDIFICAÇÃO		EROSÃO
	EDIFICAÇÃO EM BALANÇO		EROSÃO SUBTERRÂNEA

Sistema de Coordenadas
Coordenadas Planas Topográficas
Elipsóide SIRGAS 2000
Meridiano Central W -45°
Coordenadas geodésicas do Ponto:
Lat:
Long:

Levantamento Realizado Utilizando
Estação Total Leica TS 02 - Para Poligonal
GPS GARMIN MAP 60CSX - Apenas para Localização

Projeto:LEVANTAMENTO TOPOGRÁFICO PLANIALTIMÉTRICO

Folha:01 / 01

Objeto:PONTE SOBRE RIBEIRÃO DOS MONOS - RUA AUGUSTO LACERDA

Contratante:PREFEITURA MUNICIPAL DE RECREIO

Município:RECREIO

Comarca:LEOPOLDINA

Estado (UF):MINAS GERAIS

Escala:1:250

Data:24/01/2025

Áreas:

Prefeito Municipal

LEANDRO FERREIRA MEDEIROS

Resp. Téc:

MARIA HELENA ELMOR MOOR
ENG° CIVIL-CREA 38030/D-MG

Aprovação: