
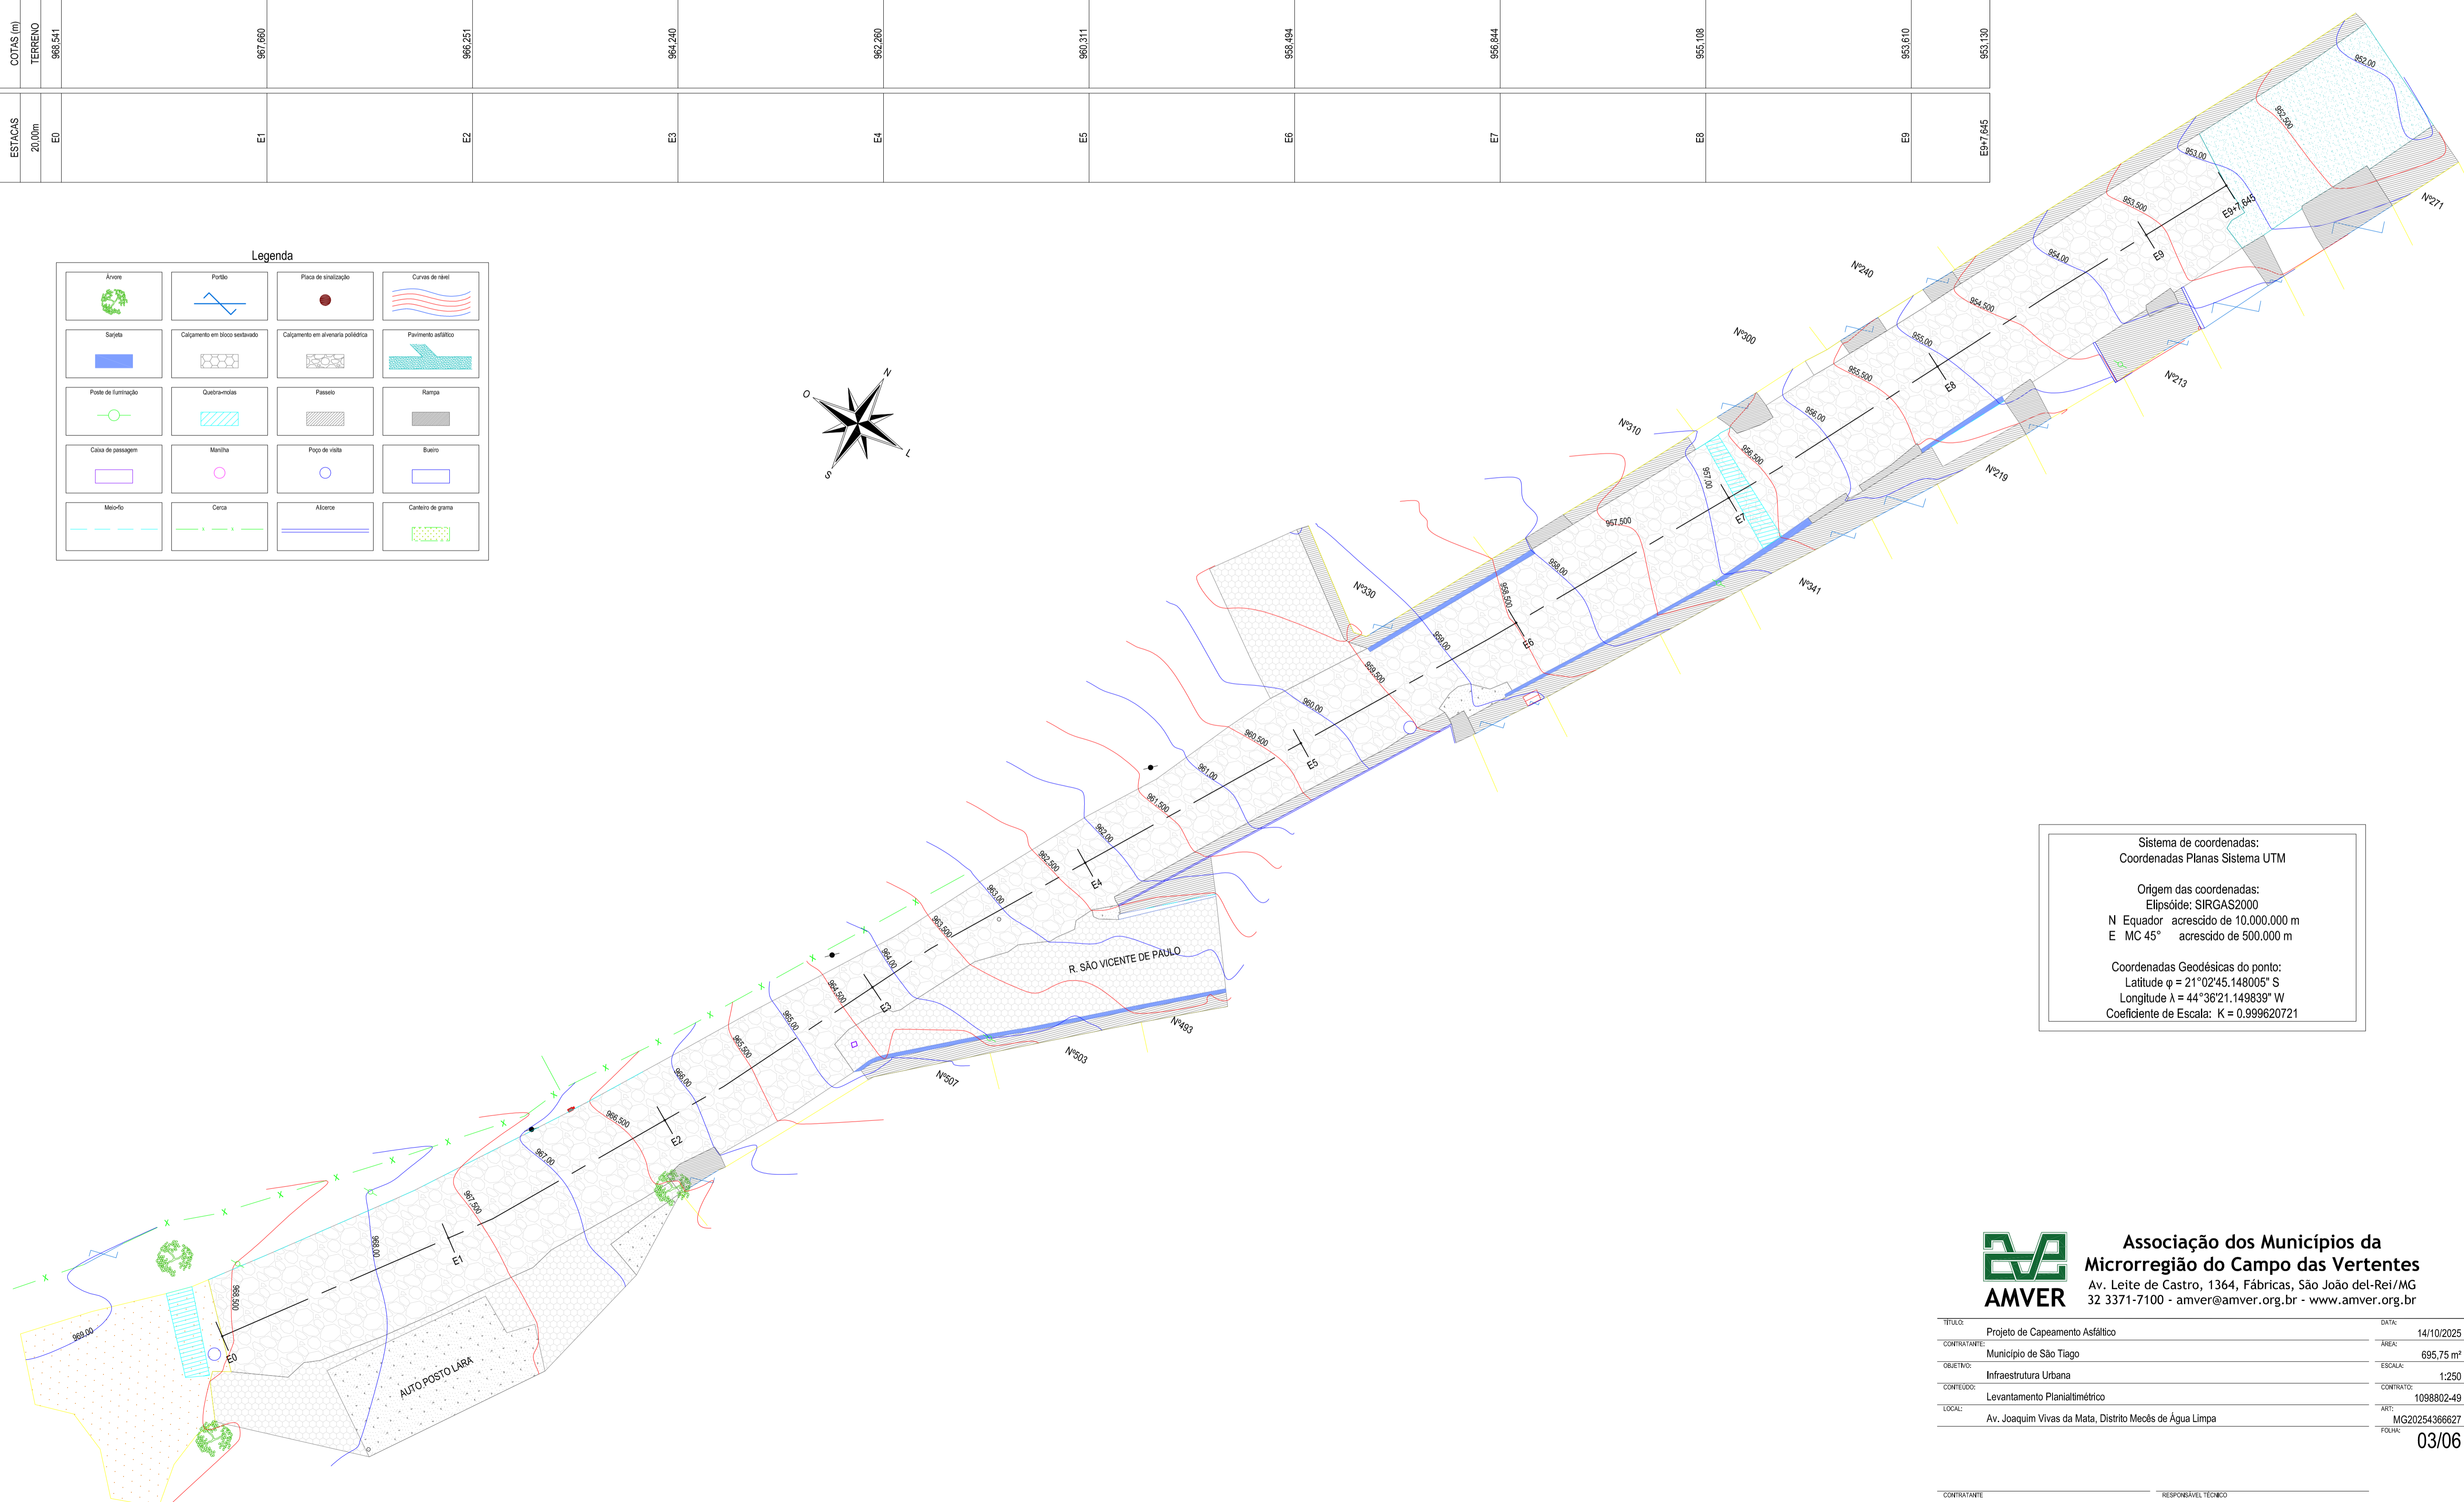


ESTACAS	20,00m	E0	E1	E2	E3	E4	E5	E6	E7	E8	E9	E9+7,645					

Legenda

Árvore	Portão	Placa de sinalização	Curvas de nível

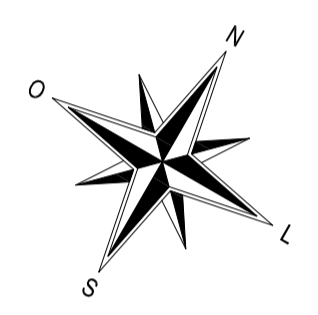

Sistema de coordenadas:
 Coordenadas Planas Sistema UTM

Origem das coordenadas:
 Elipsóide: SIRGAS2000
 N Equador acrescido de 10.000.000 m
 E MC 45° acrescido de 500.000 m

Coordenadas Geodésicas do ponto:
 Latitude $\phi = 21^{\circ}02'45,148005''$ S
 Longitude $\lambda = 44^{\circ}36'21,149839''$ W
 Coeficiente de Escala: $K = 0,999620721$



Associação dos Municípios da Microrregião do Campo das Vertentes
 Av. Leite de Castro, 1364, Fábricas, São João del-Rei/MG
 32 3371-7100 - amver@amver.org.br - www.amver.org.br

TÍTULO:	Projeto de Capiamento Asfáltico	DATA:	14/10/2025
CONTRATANTE:	Município de São Tiago	ÁREA:	695,75 m²
OBJETIVO:	Infraestrutura Urbana	ESCALA:	1:250
CONTEÚDO:	Levantamento Planialtimétrico	CONTRATO:	1098802-49
LOCAL:	Av. Joaquim Vivas da Mata, Distrito Mecês de Água Limpa	ART:	MG2025436627
		FOLHA:	03/06