


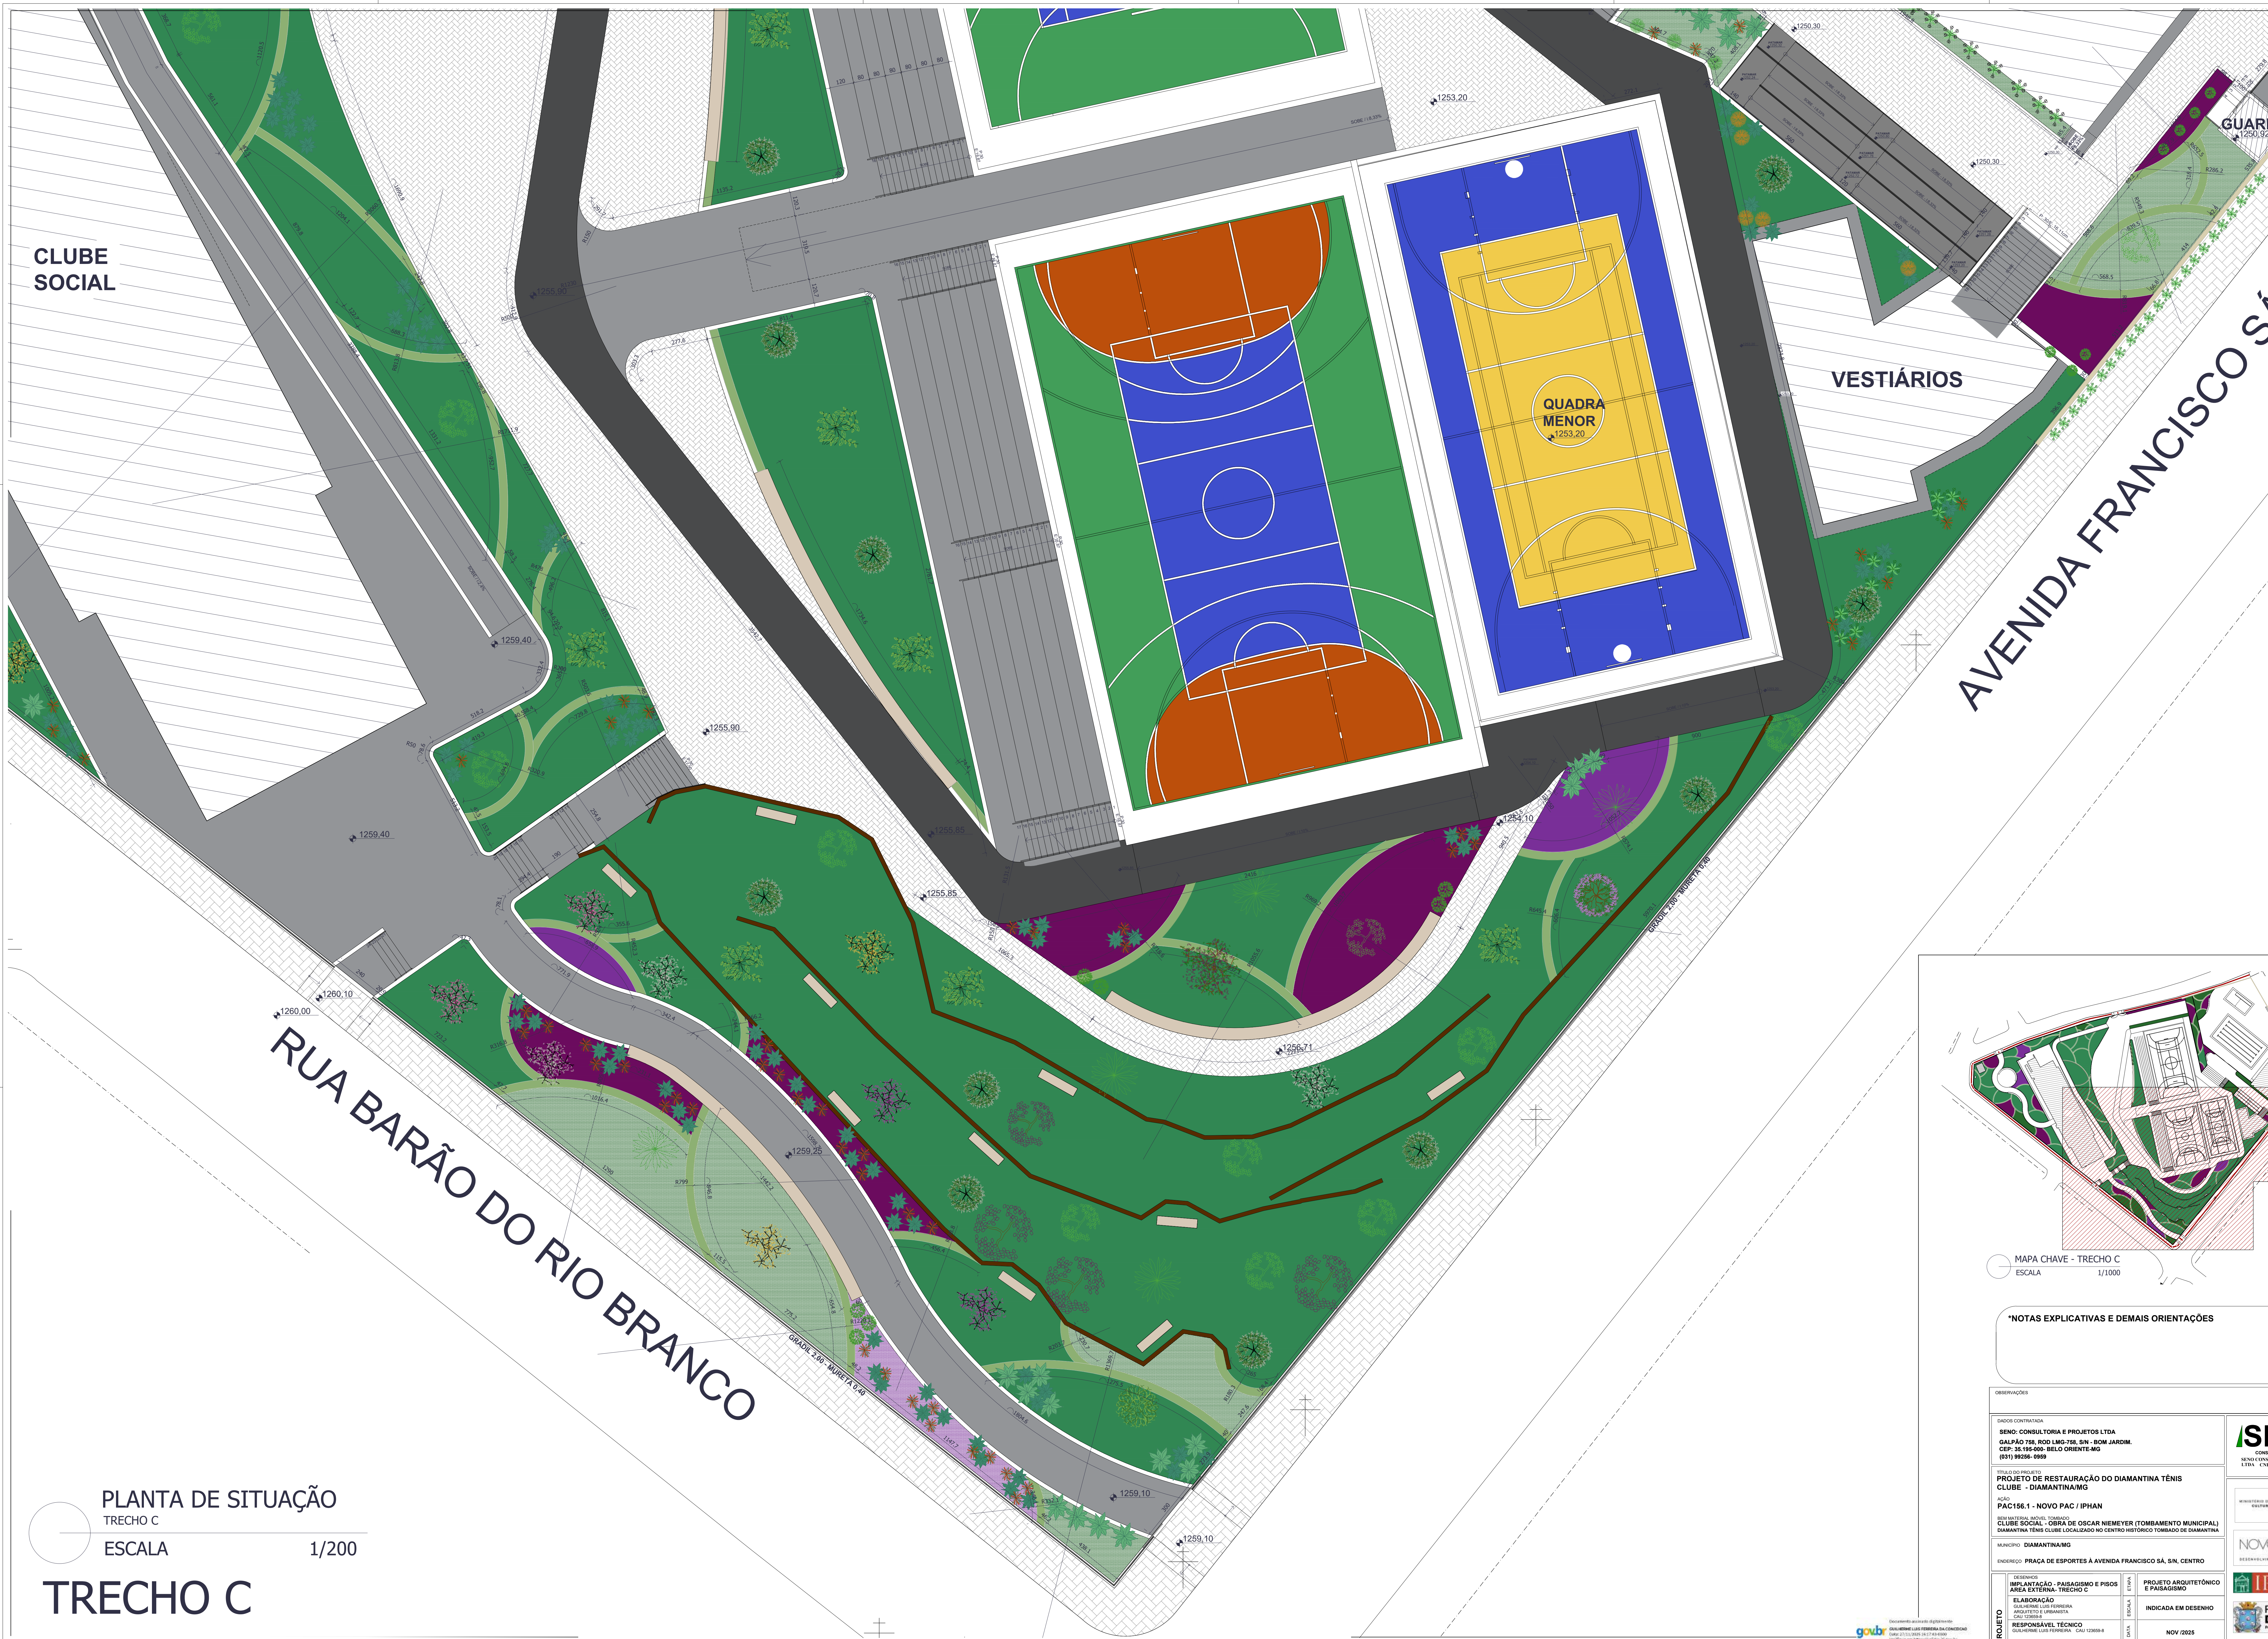

CLUBE SOCIAL

VESTIÁRIOS

QUADRA MENOR
1253.20

AVENIDA FRANCISCO SÁ

RUA BARÃO DO RIO BRANCO



*NOTAS EXPLICATIVAS E DEMAIS ORIENTAÇÕES

OBSERVAÇÕES	
DADOS CONTRATADA	
SENO CONSULTORIA E PROJETOS LTDA	
GALPÃO 788, ROD LMG-788, SN - BOM JARDIM, CEP: 38.195-000 - BELO ORIENTE-MG (031) 90296-0999	
TÍTULO DO PROJETO	
PROJETO DE RESTAURAÇÃO DO DIAMANTINA TÊNIS	
CLUBE - DIAMANTINA/MG	
ÁREA	
PAC156.1 - NOVO PAC / IPHAN	
CLUBE SOCIAL - OBRA DE OSCAR NIEMEYER (TOMBAMENTO MUNICIPAL)	
DIAMANTINA TÊNIS CLUBE LOCALIZADO NO CENTRO HISTÓRICO TOMBADO DE DIAMANTINA	
MUNICÍPIO	
DIAMANTINA/MG	
ENDEREÇO	
PRAÇA DE ESPORTES A AVENIDA FRANCISCO SÁ, SN, CENTRO	
DESENHOS	ETAPA
IMPLANTACÃO - PAISAGISMO E PISOS	PROJETO ARQUITETÔNICO E PAISAGISMO
ÁREA EXTERNA - TRECHO C	INDICADA EM DESENHO
ELABORAÇÃO	
CUI 173953-4	
RESPONSÁVEL TÉCNICO	
COLABORAÇÃO	
NOV/2025	




CONSULTORIA E PROJETOS
SENIO CONSULTORIA E PROJETOS
LTD. - COTA 173953-4



NOVO PAC
DESENVOLVIMENTO E COTIZAÇÃO



IPHAN
PATRIMÔNIO CULTURAL DO BRASIL

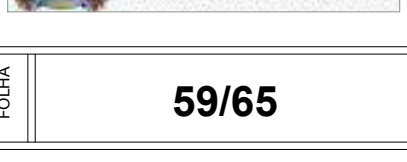

PREFEITURA DE DIAMANTINA
Patrimônio Cultural do Brasil

PLANTA DE SITUAÇÃO
TRECHO C
ESCALA 1/200
TRECHO C