


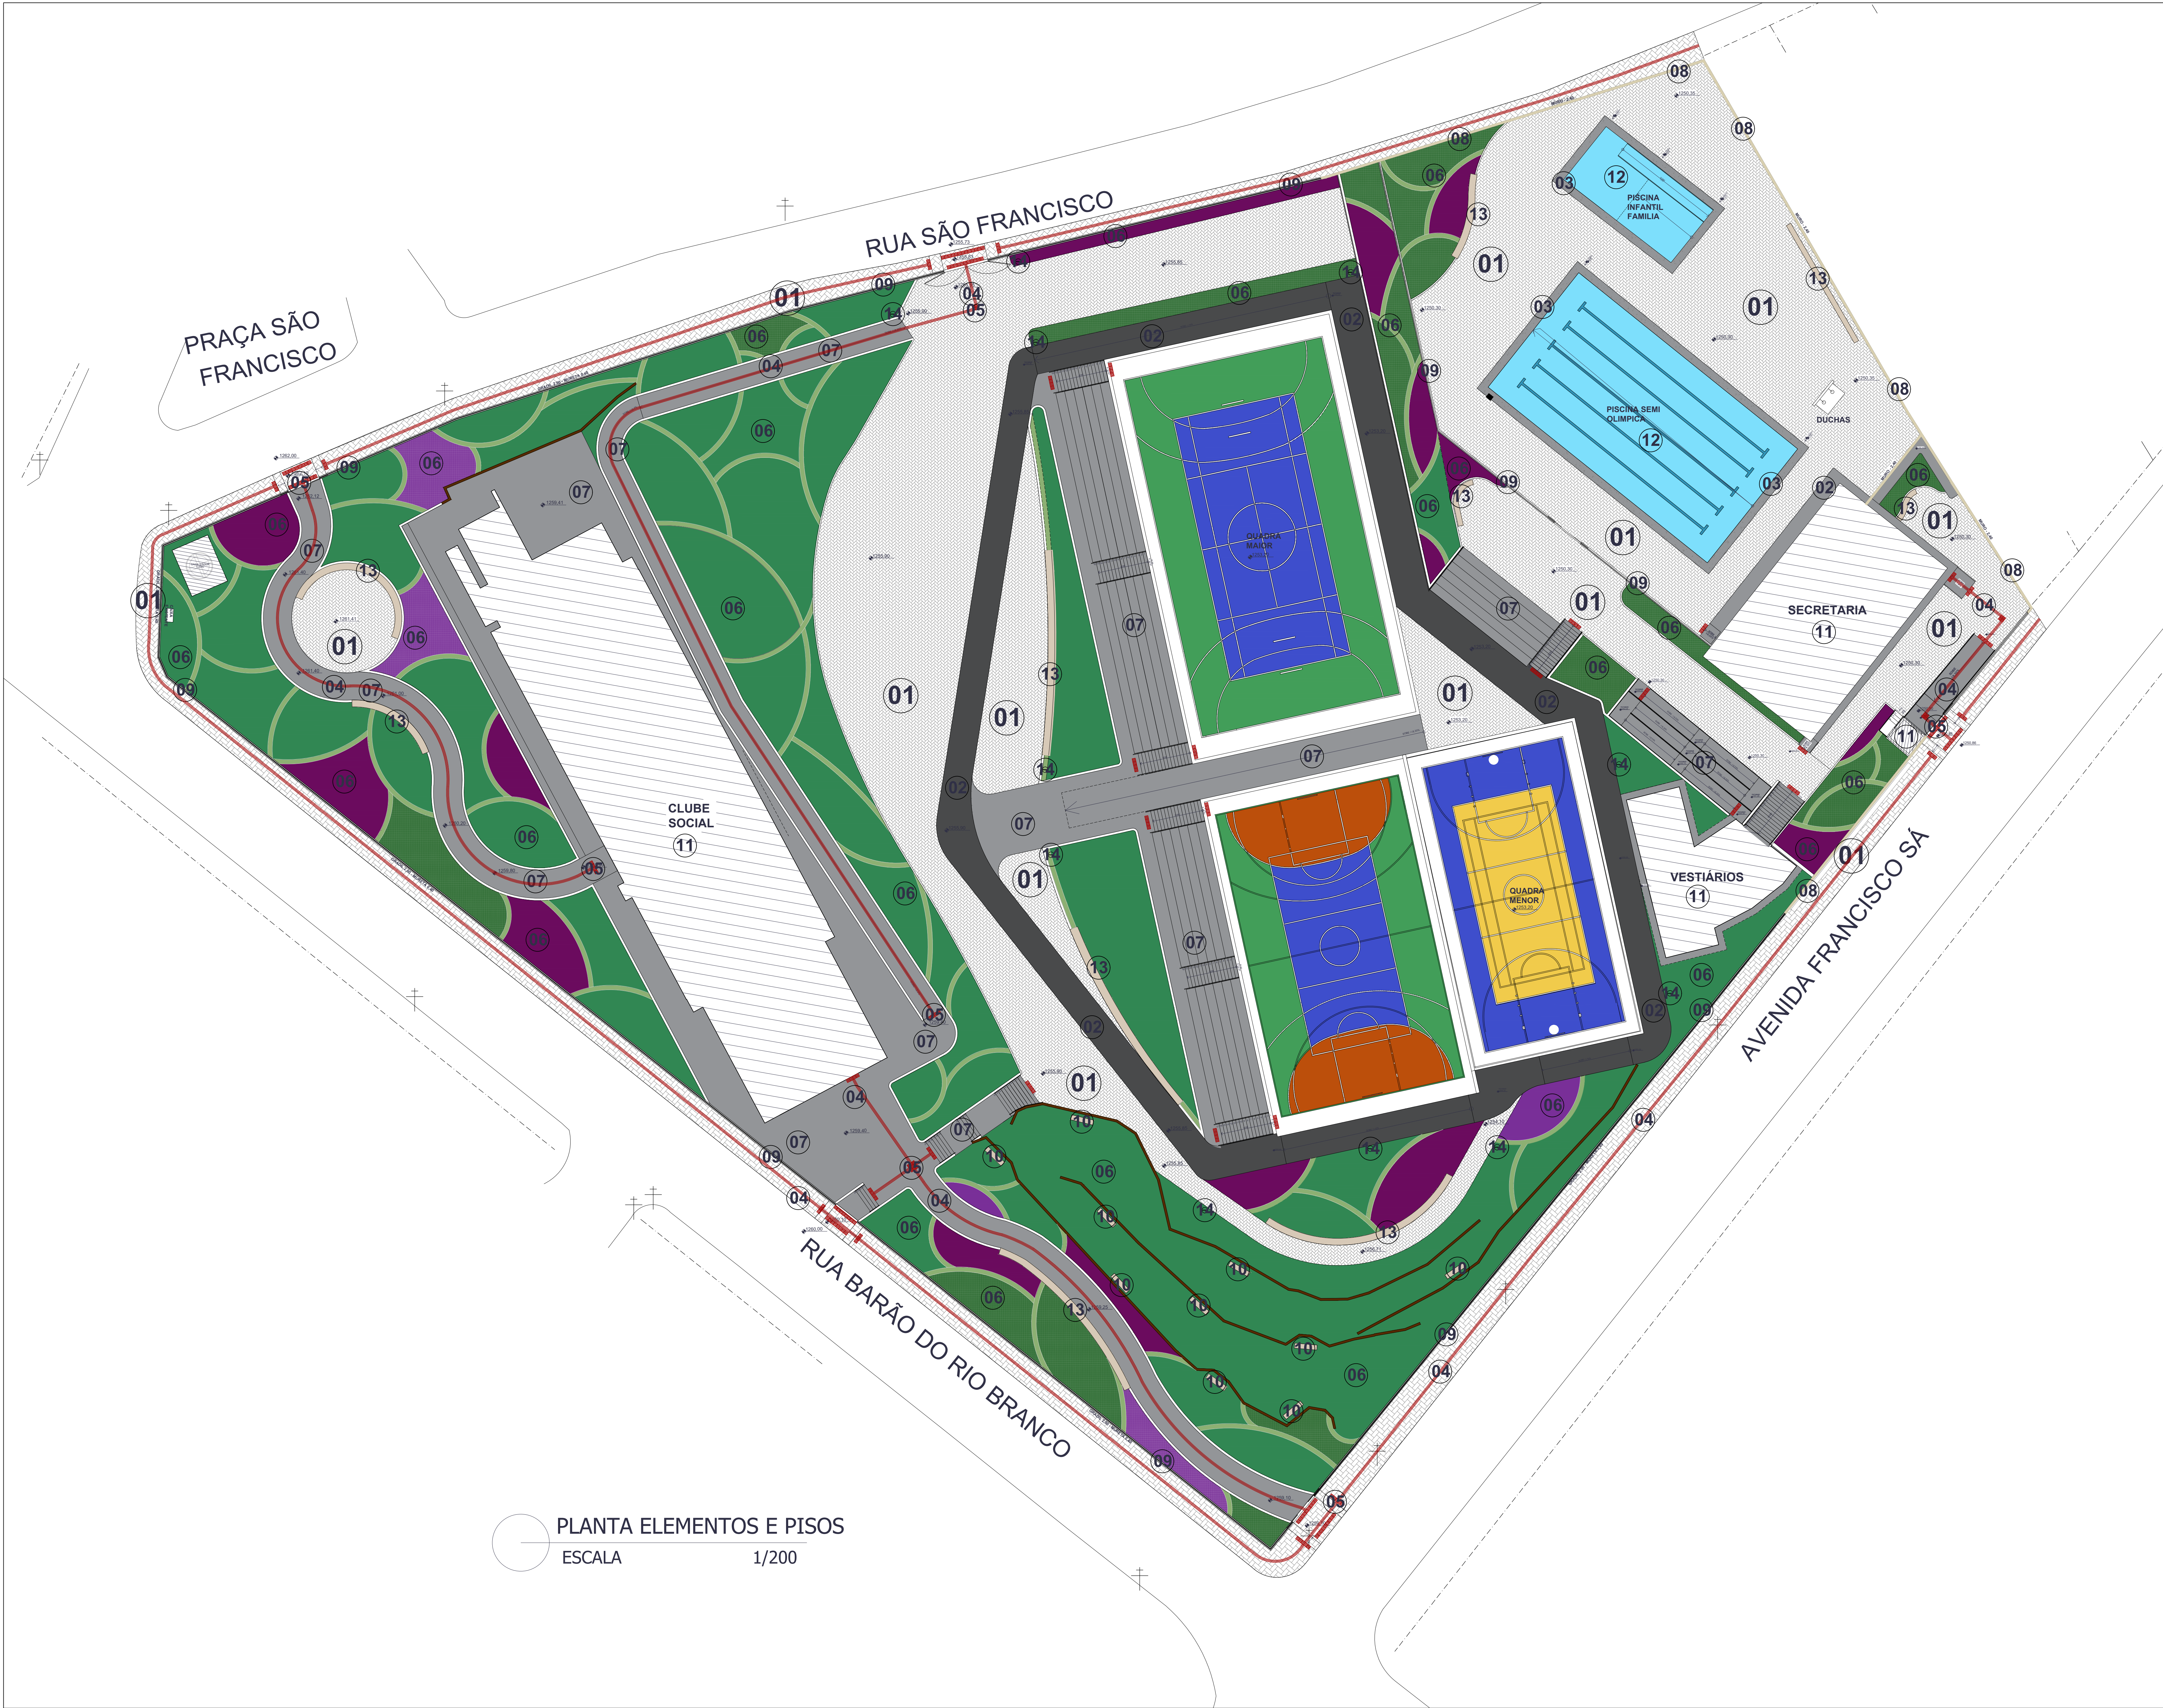

PLANTA ELEMENTOS E PISOS
ESCALA 1/200

QUADRO PISOS/ELEMENTOS

01	PISO INTERTRAVADO RETANGULAR	09	MURO ALVENARIA REBORDADO E PINTADO DE BRANCO
02	PISO CIMENTADO USUADO PINTADO	10	GRADIL
03	PISO CIMENTADO PARA BORDA	11	BANCO PIRE MOLDADO ACAB. CIMENTADO LISO
04	PISO TÁIL VERMELHO	12	COBERTURA EDIFICAÇÕES
05	PISO TÁIL VERMELHO	13	ÁREA PISCINA
06	ÁREA PERMEÁVEL	14	BANCO MOLDADO IN LOCO ACAB. CIMENTADO LISO
07	PISO CIMENTADO DESEMPENADO LISO	15	LOUZEIRA METÁLICA 60x

*NOTAS EXPLICATIVAS E DEMAIS ORIENTAÇÕES
Ver metodologia executiva em memorial descritivo

OBSERVAÇÕES

DADOS CONTRATADA
SENO CONSULTORIA E PROJETOS LTDA
GALPÃO 788, ROD LMG-788, SN - BOM JARDIM
CEP: 35.195-000 - BELO ORIENTE-MG
(031) 90296-0999

TÍTULO DO PROJETO
PROJETO DE RESTAURAÇÃO DO DIAMANTINA TÊNIS
CLUBE - DIAMANTINA/MG

APLDO
PAC156.1 - NOVO PAC / IPHAN

DESEMPENHO DO PROJETO
CLUBE SOCIAL - OBRA DE OSCAR NIEMEYER (TOMBAMENTO MUNICIPAL)
DIAMANTINA TÊNIS CLUBE LOCALIZADO NO CENTRO HISTÓRICO TOMBADO DE DIAMANTINA

MUNICÍPIO
DIAMANTINA/MG

DESEMPENHO
PRAÇA DE ESPORTES A AVENIDA FRANCISCO SÁ, SN, CENTRO

PROJETO
COLABORAÇÃO

DESEMPENHO
IMPLANTACÃO - PAISAGISMO E PISOS
ÁREA EXTERNA - PISOS E ELEMENTOS

ELABORAÇÃO
GABRIELLE LUIZ FERREIRA
PROJETO DE PAISAGISMO
OUT 17/2025

RESPONSÁVEL TÉCNICO
GABRIELLE LUIZ FERREIRA - CAU 128958-4

INDICADA EM DESENHO
NOV/2025

