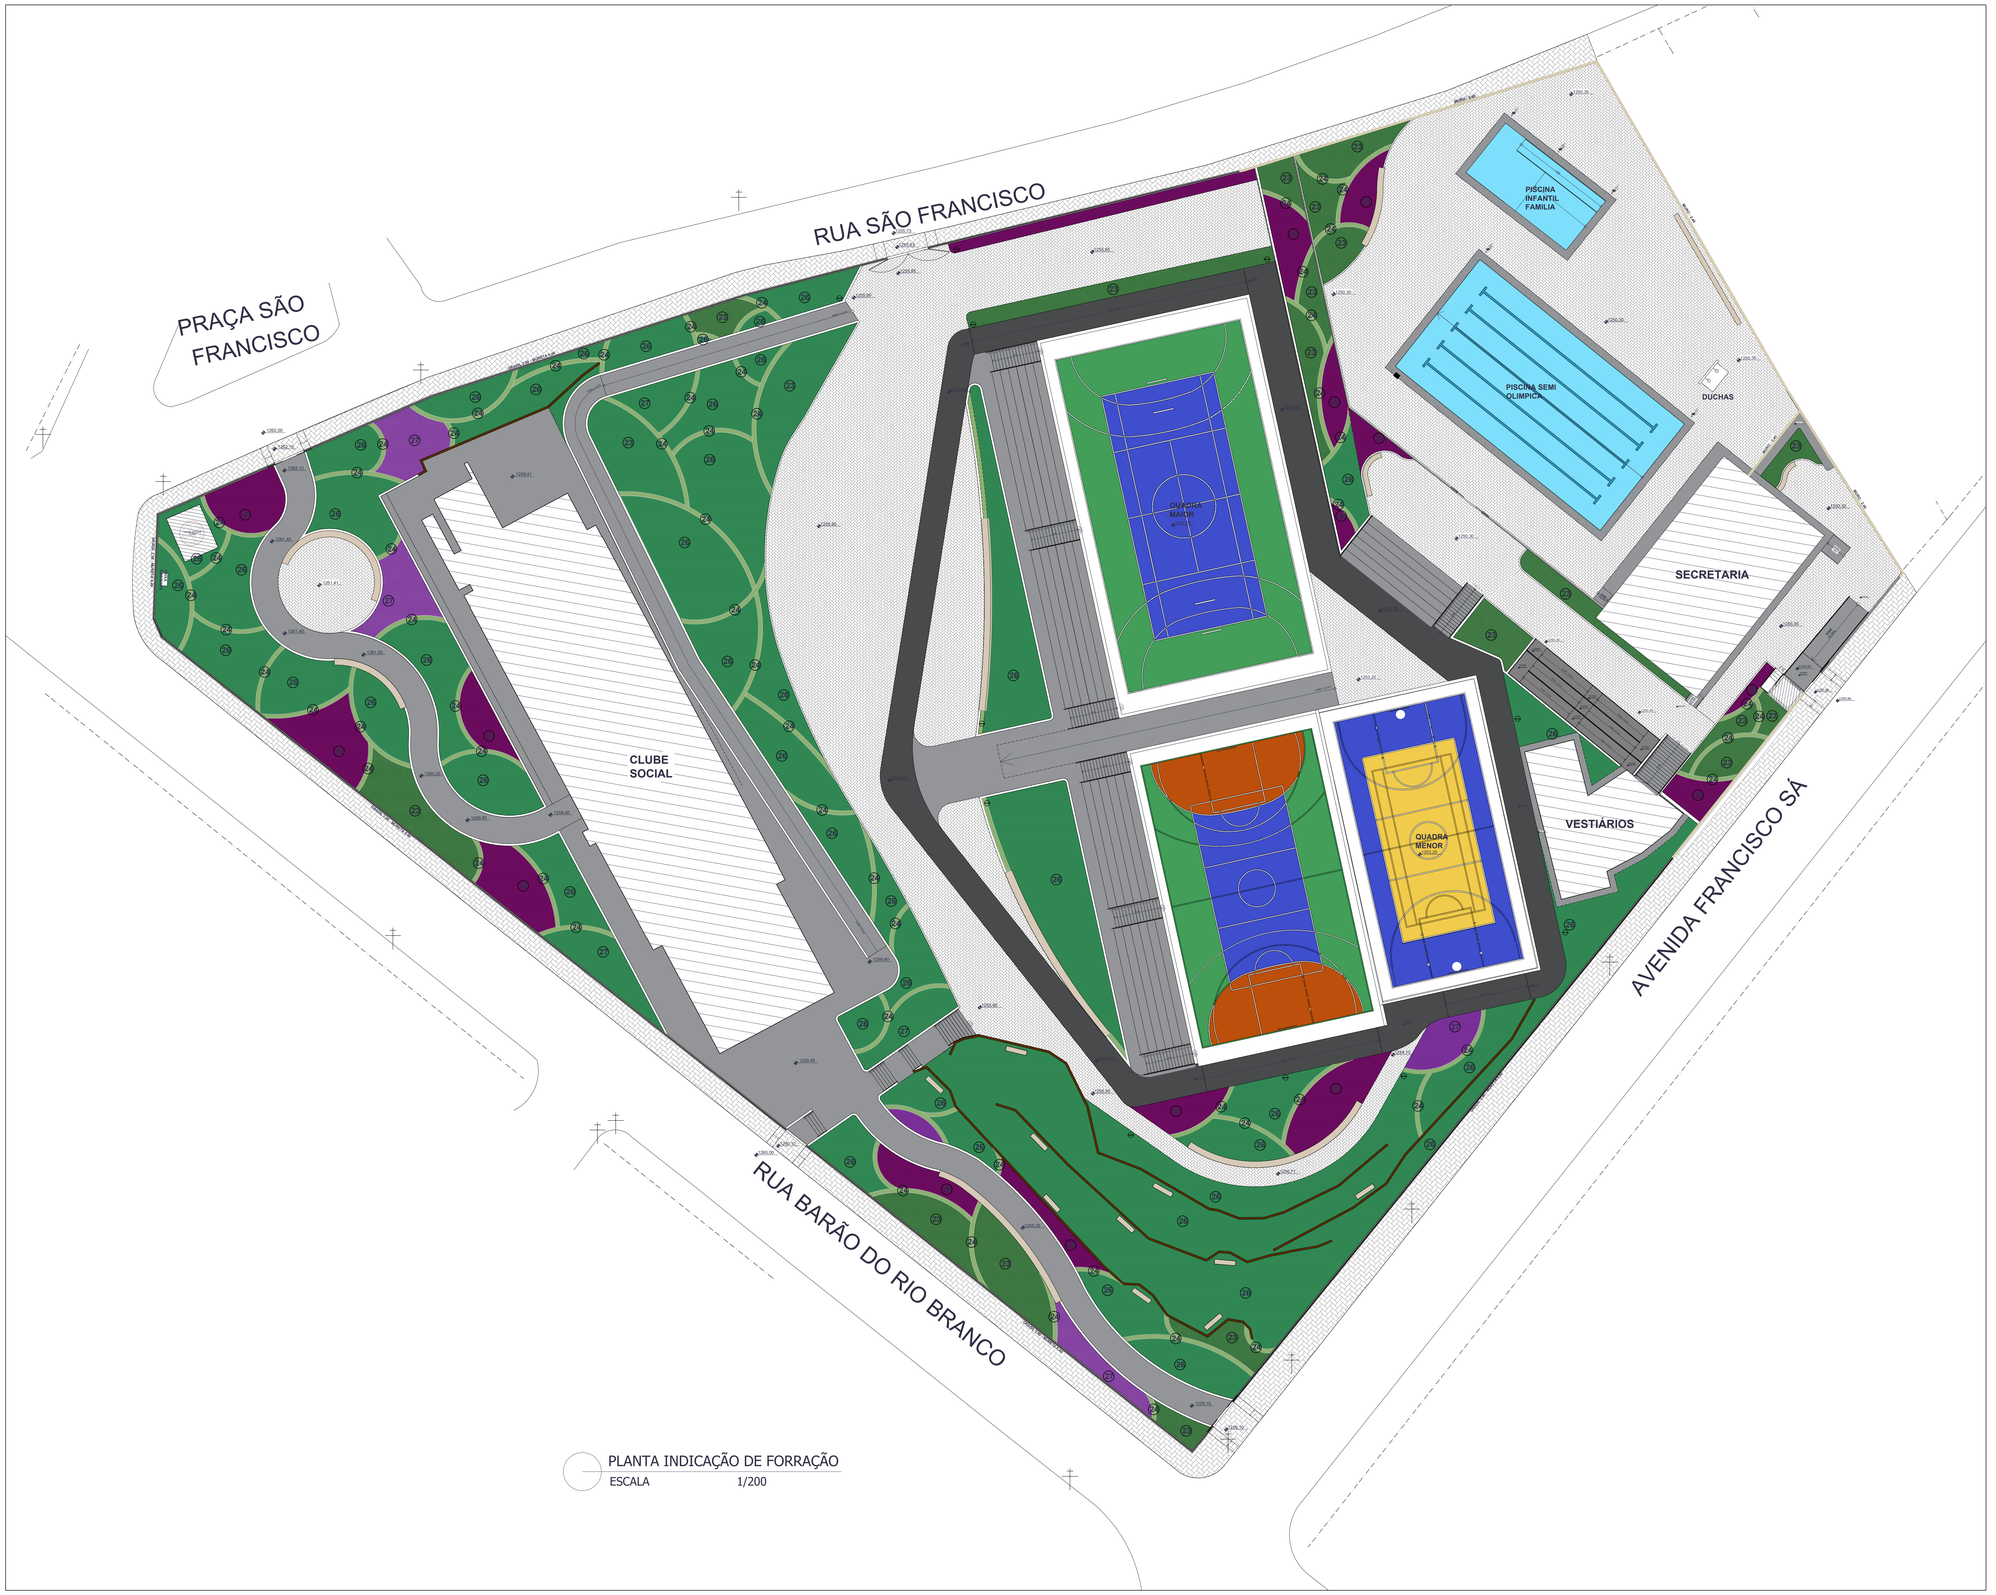

PLANTA INDICAÇÃO DE FORRAÇÃO
ESCALA 1/200

QUADROS PAISAGISMO

20 un	01	Embauba	45 un	13	Piteira
07 un	02	Ipe Amarelo	52 un	14	Guaimbe
07 un	03	Ipe Roxo	27 un	15	Heliconia
			23 un	16	Ravenala
06 un	04	Ipe Branco	42 un	17	Clusia
04 un	05	Ipe Rosa	138 un	18	Agave
			88 un	19	Strelitza
13 un	06	Cedro	03 un	20	Dracena
04 un	07	Taruma	08 un	21	Clusia Diamantina
			20 un	22	Arvróres já existentes
02 un	08	Jabuticabeira	510,98 m²	23	Amendoim Forrageiro
06 un	09	Aroeira Salsa	204,52 m²	24	Clorofito
			350,68 m²	25	Trapoeraba Roxa
08 un	11	Oiti	1963,30 m²	26	Grama Batatal
06 un	11	Manaca da Serra	200,05 m²	27	Trandescatia Zebrina
05 un	12	Quaresmeira			

***NOTAS EXPLICATIVAS E DEMAIS ORIENTAÇÕES**

Ver metodologia executiva em memorial descritivo

OBSERVAÇÕES

DADOS CONTRATADA
SENO: CONSULTORIA E PROJETOS LTDA
GALPÃO 758, ROD LMG-758, S/N - BOM JARDIM.
CEP: 35.195-000- BELO ORIENTE-MG
(031) 99256- 0959

SENO CONSULTORIA E PROJETOS LTDA CNPJ: 17.504.236/0001-01

TÍTULO DO PROJETO
PROJETO DE RESTAURAÇÃO DO DIAMANTINA TÊNIS CLUBE - DIAMANTINA/MG

AÇÃO
PAC156.1 - NOVO PAC / IPHAN

BEM TOMBADO, PARCEL, OBRA(S)
CLUBE SOCIAL - OBRA DE OSCAR NIEMEYER (TOMBAMENTO MUNICIPAL)
DIAMANTINA TÊNIS CLUBE LOCALIZADO NO CENTRO HISTÓRICO TOMBADO DE DIAMANTINA

MUNICÍPIO **DIAMANTINA/MG**

ENDEREÇO **PRAÇA DE ESPORTES À AVENIDA FRANCISCO SÁ, S/N, CENTRO**

PROJETO

DESENHOS
IMPLANTAÇÃO - PAISAGISMO E PISOS ÁREA EXTERNA- FORRAÇÃO
ESTUDO: **PROJETO ARQUITETÔNICO E PAISAGISMO**

ELABORAÇÃO
GUILHERME LUIS FERREIRA
ARQUITETO E URBANISTA
CAU 123659-8
ESCALA: **INDICADA EM DESENHO**

RESPONSÁVEL TÉCNICO
GUILHERME LUIS FERREIRA CAU 123659-8
DATA: **NOV /2025**

COLABORAÇÃO

FOLHA: **62/65**

gov.br Documento assinado digitalmente
GUILHERME LUIS FERREIRA Data: 27/11/2025 16:27:44-0300
Verifique em https://validar.iti.gov.br