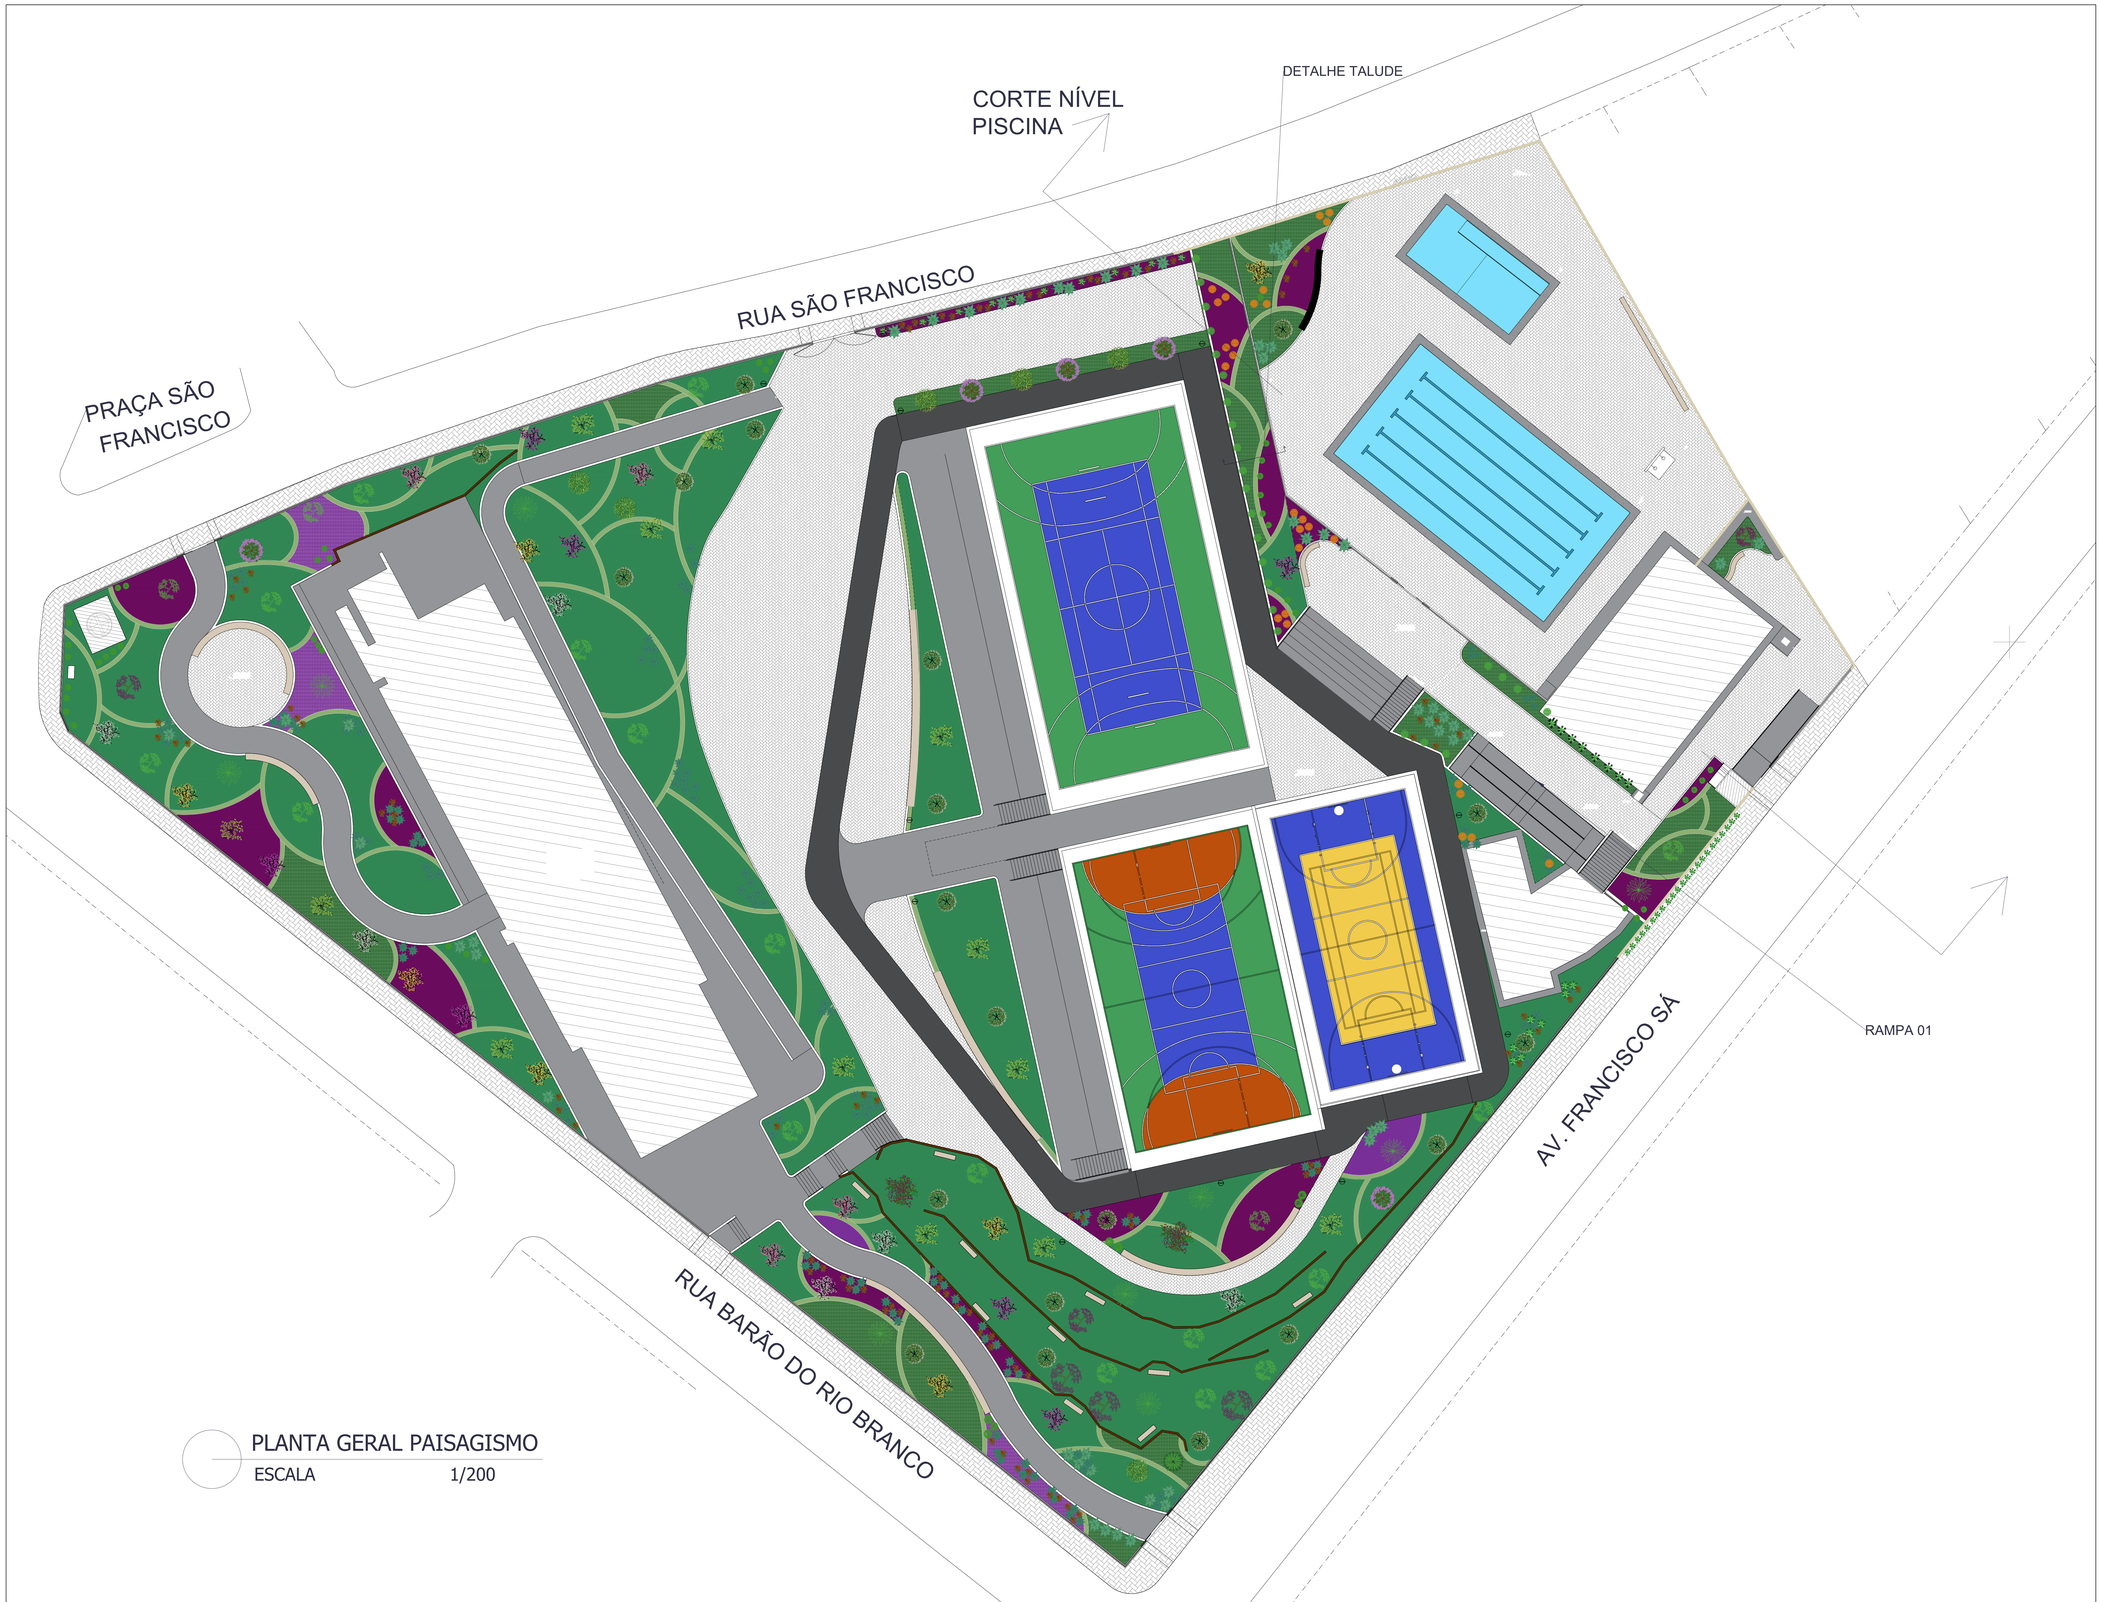

PLANTA GERAL PAISAGISMO

ESCALA 1/200

govbr Documento assinado digitalmente
GUILHERME LUIS FERREIRA DA CONCEICAO
Data: 27/11/2025 15:27:44-0300
Verifique em https://validar.iti.gov.br

***NOTAS EXPLICATIVAS E DEMAIS ORIENTAÇÕES**

Ver metodologia executiva em memorial descritivo Todas os corrimões e guarda corpo externo seguem as mesmas características.
Ver prancha 01 para verificar itens já construídos como piscinas ou rampas
Ver prancha de comunicação visual para detalhes dos pisos tatil e placas

OBSERVAÇÕES

DADOS CONTRATADA

SENO: CONSULTORIA E PROJETOS LTDA
GALPÃO 758, ROD LMG-758, S/N - BOM JARDIM.
CEP: 35.195-000- BELO ORIENTE-MG
(031) 99256- 0959

SENO
CONSULTORIA E PROJETOS
SENO CONSULTORIA E PROJETOS LTDA CNPJ: 17.584.246/0001-05

TÍTULO DO PROJETO
PROJETO DE RESTAURAÇÃO DO DIAMANTINA TÊNIS CLUBE - DIAMANTINA/MG

AÇÃO
PAC156.1 - NOVO PAC / IPHAN

BEM MATERIAL IMÓVEL TOMBADO
CLUBE SOCIAL - OBRA DE OSCAR NIEMEYER (TOMBAMENTO MUNICIPAL) DIAMANTINA TÊNIS CLUBE LOCALIZADO NO CENTRO HISTÓRICO TOMBADO DE DIAMANTINA

MINISTÉRIO DA CULTURA · GOVERNO FEDERAL · BRASIL UNIÃO E RECONSTRUÇÃO

NOVO PAC DESENVOLVIMENTO E SUSTENTABILIDADE

MUNICÍPIO **DIAMANTINA/MG**

ENDEREÇO **PRAÇA DE ESPORTES À AVENIDA FRANCISCO SÁ, S/N, CENTRO**

IPHAN

PREFEITURA DE DIAMANTINA

PROJETO

DESENHOS
IMPLANTAÇÃO - PAISAGISMO E PISOS ÁREA EXTERNA- FORRAÇÃO — CONTEÚDO: **PROJETO ARQUITETÔNICO E PAISAGISMO**

ELABORAÇÃO
GUILHERME LUIS FERREIRA
ARQUITETO E URBANISTA
CAU 123659-8 — ESCALA: **INDICADA EM DESENHO**

RESPONSÁVEL TÉCNICO
GUILHERME LUIS FERREIRA CAU 123659-8 — DATA: **NOV /2025**

COLABORAÇÃO

FOLHA **63/65**