


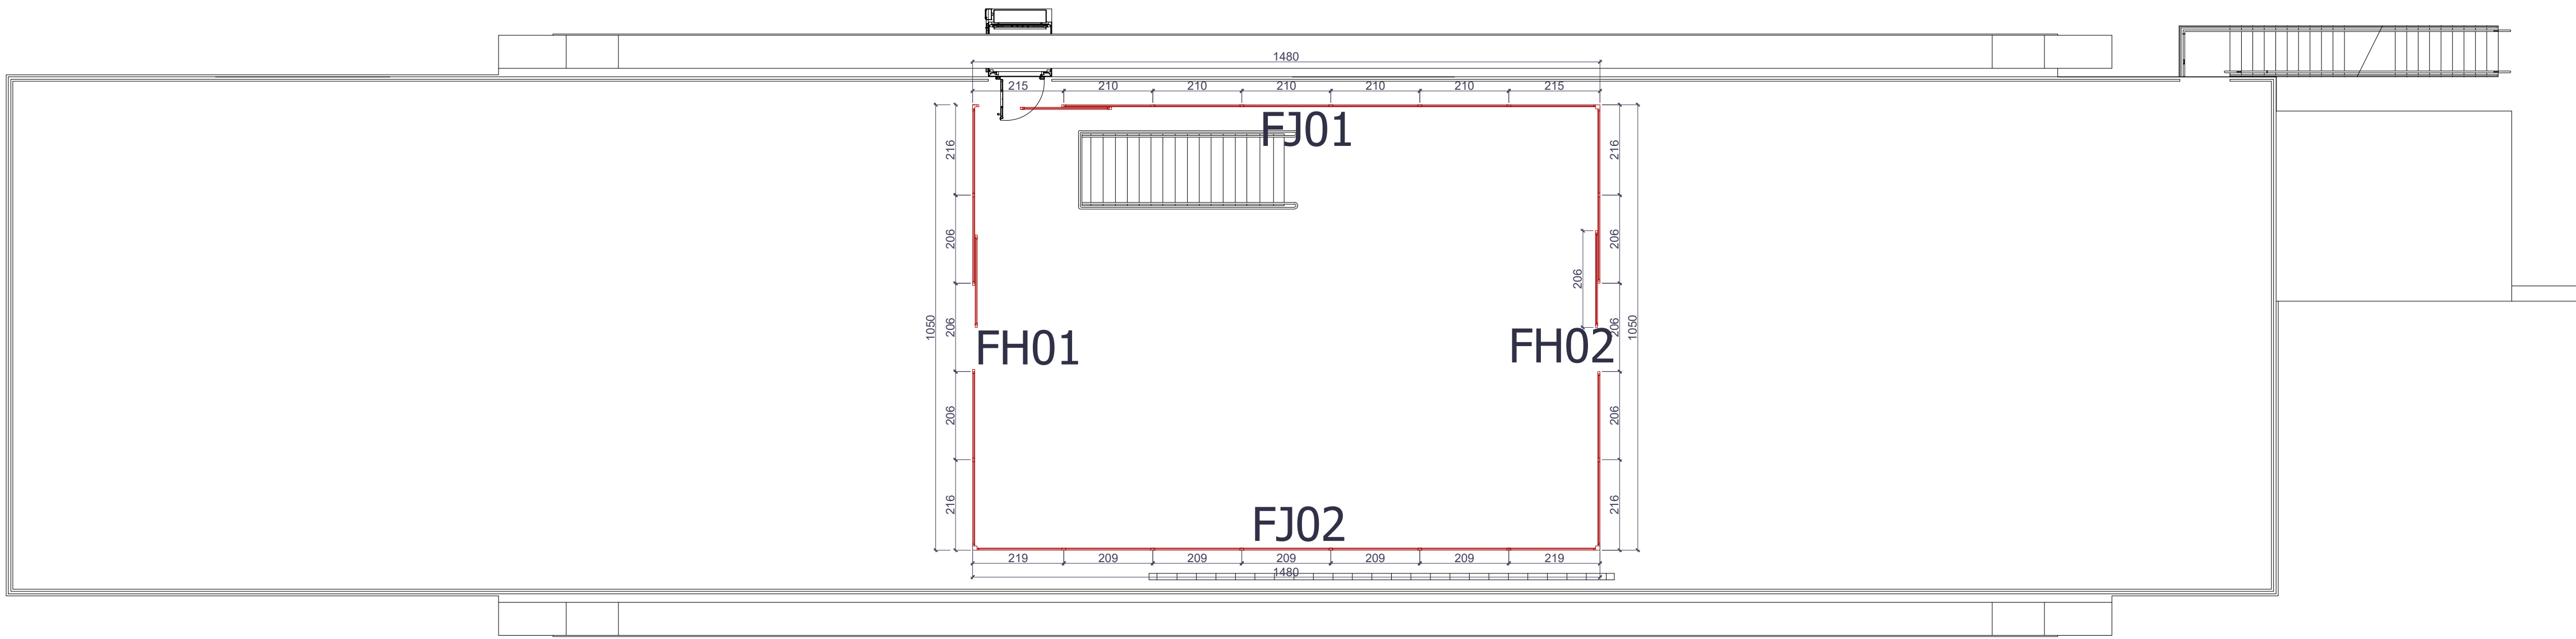


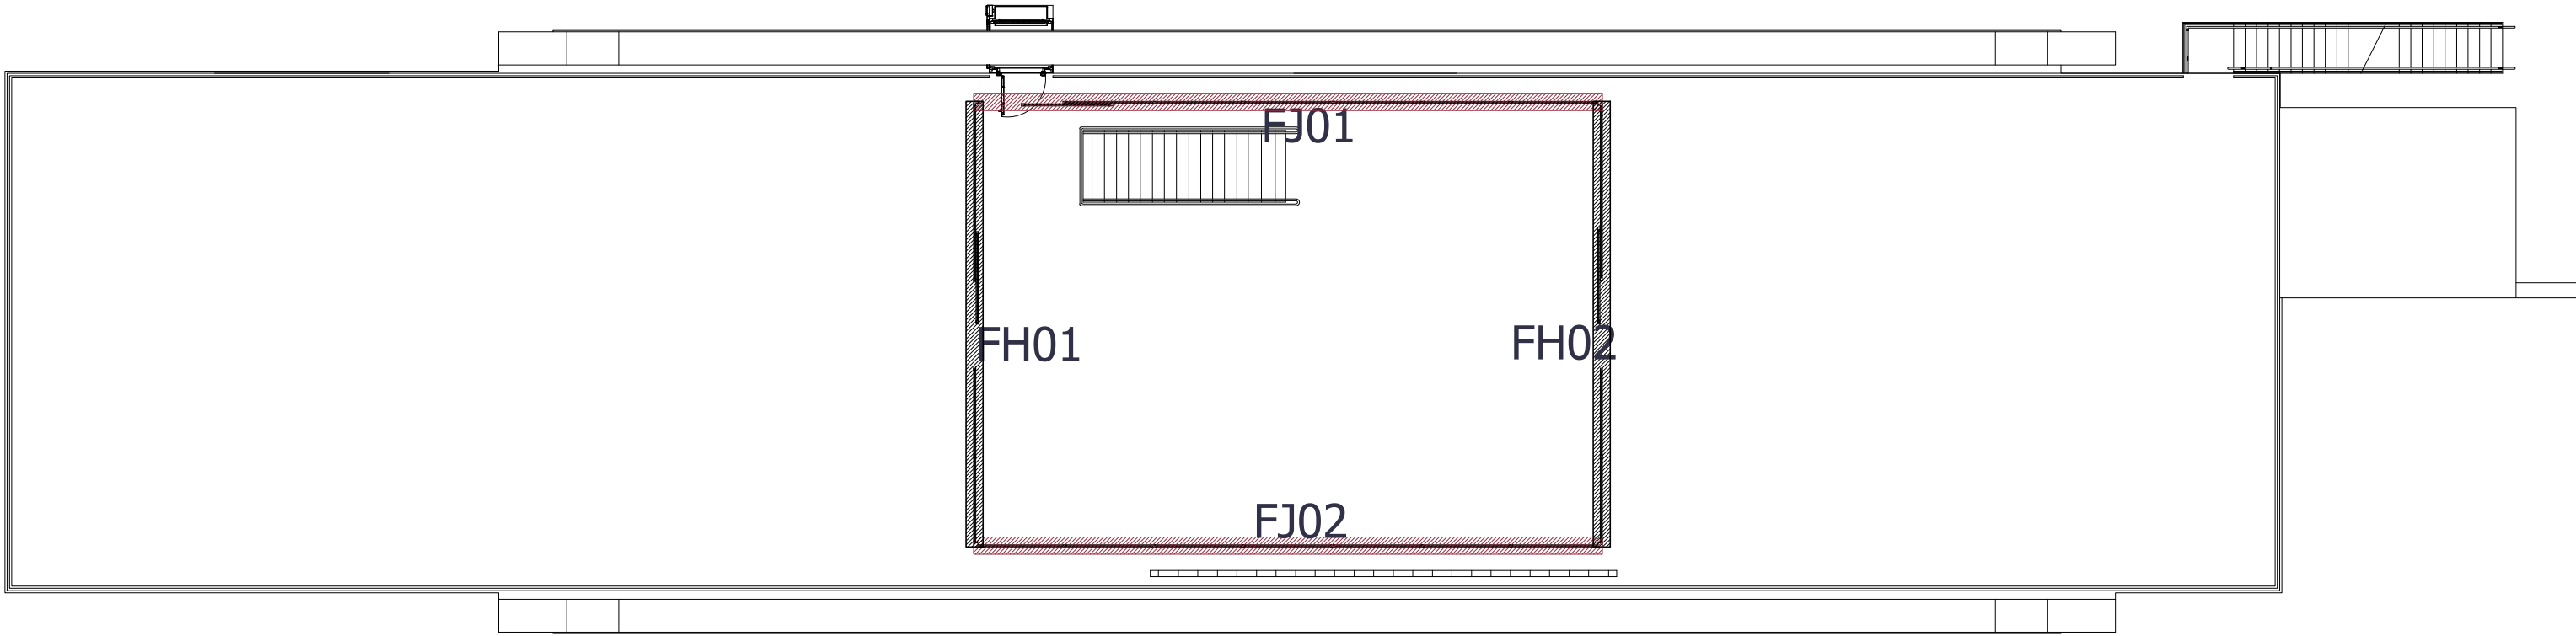

PLANTA FECHAMENTOS 2ºPAV.
EDIF. CLUBE SOCIAL
ESCALA 1/100


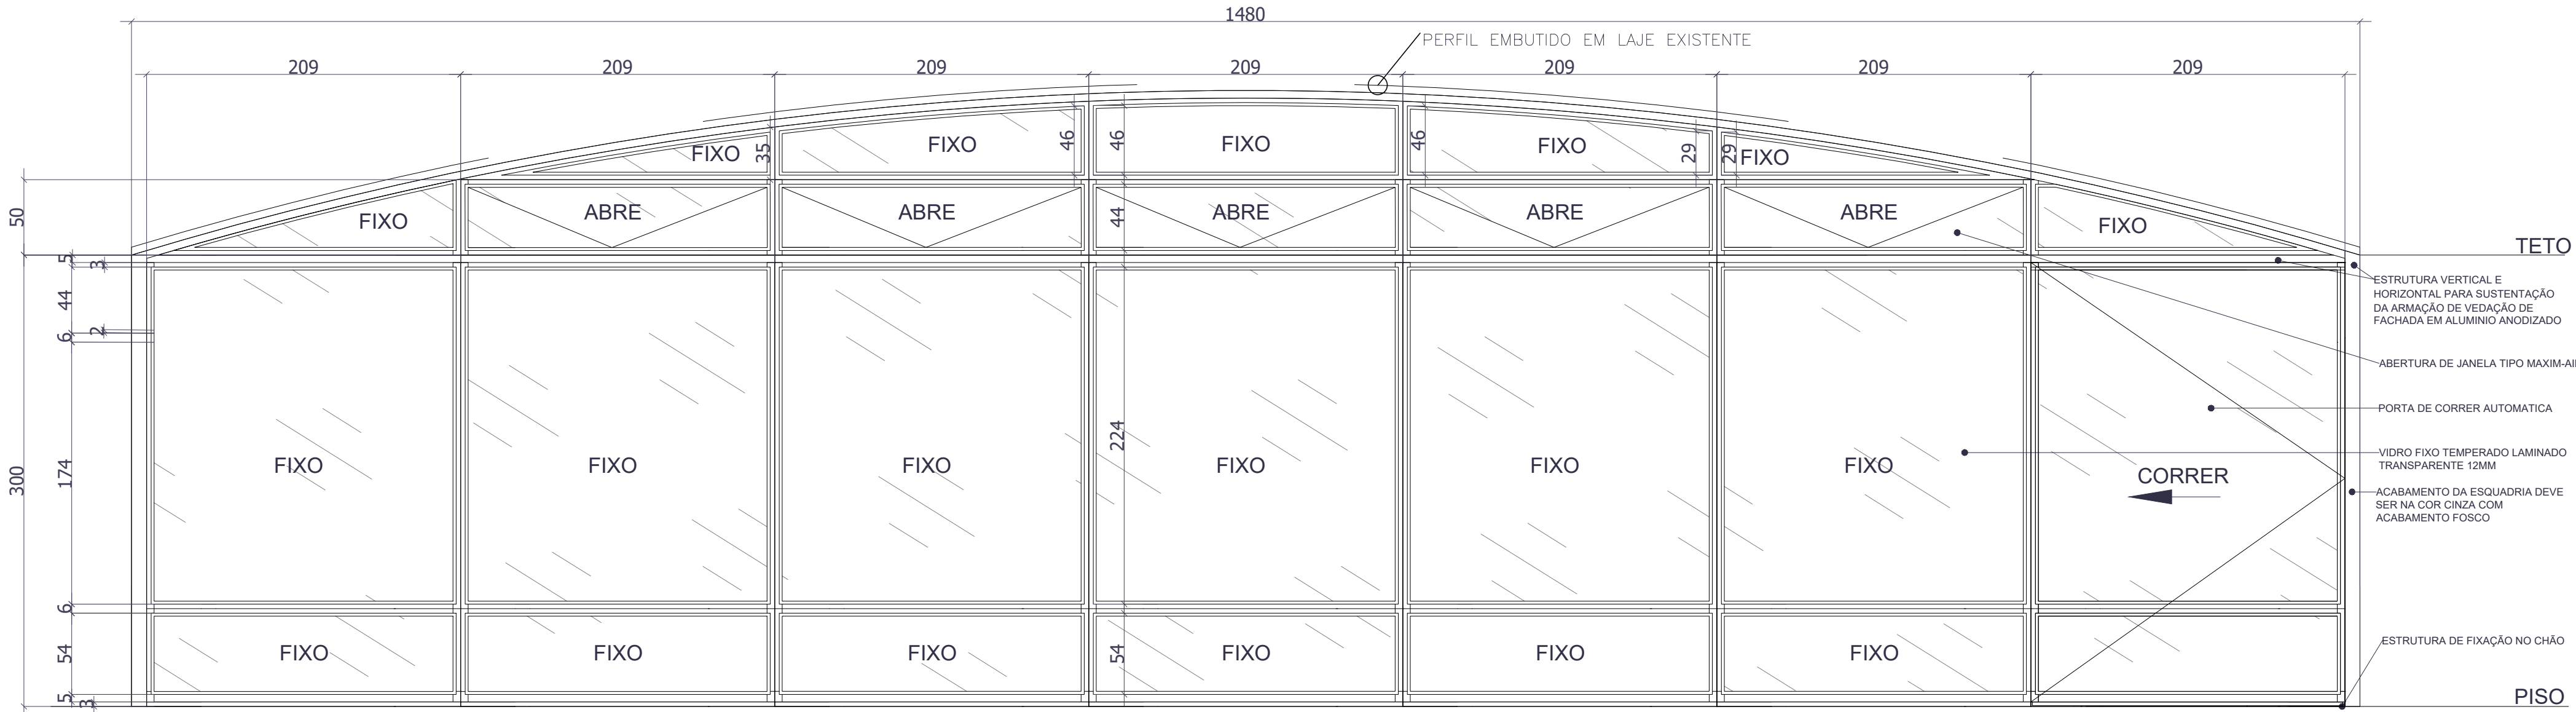


PLANTA MAPA AREA 2ºPAV.
FECHAMENTOS

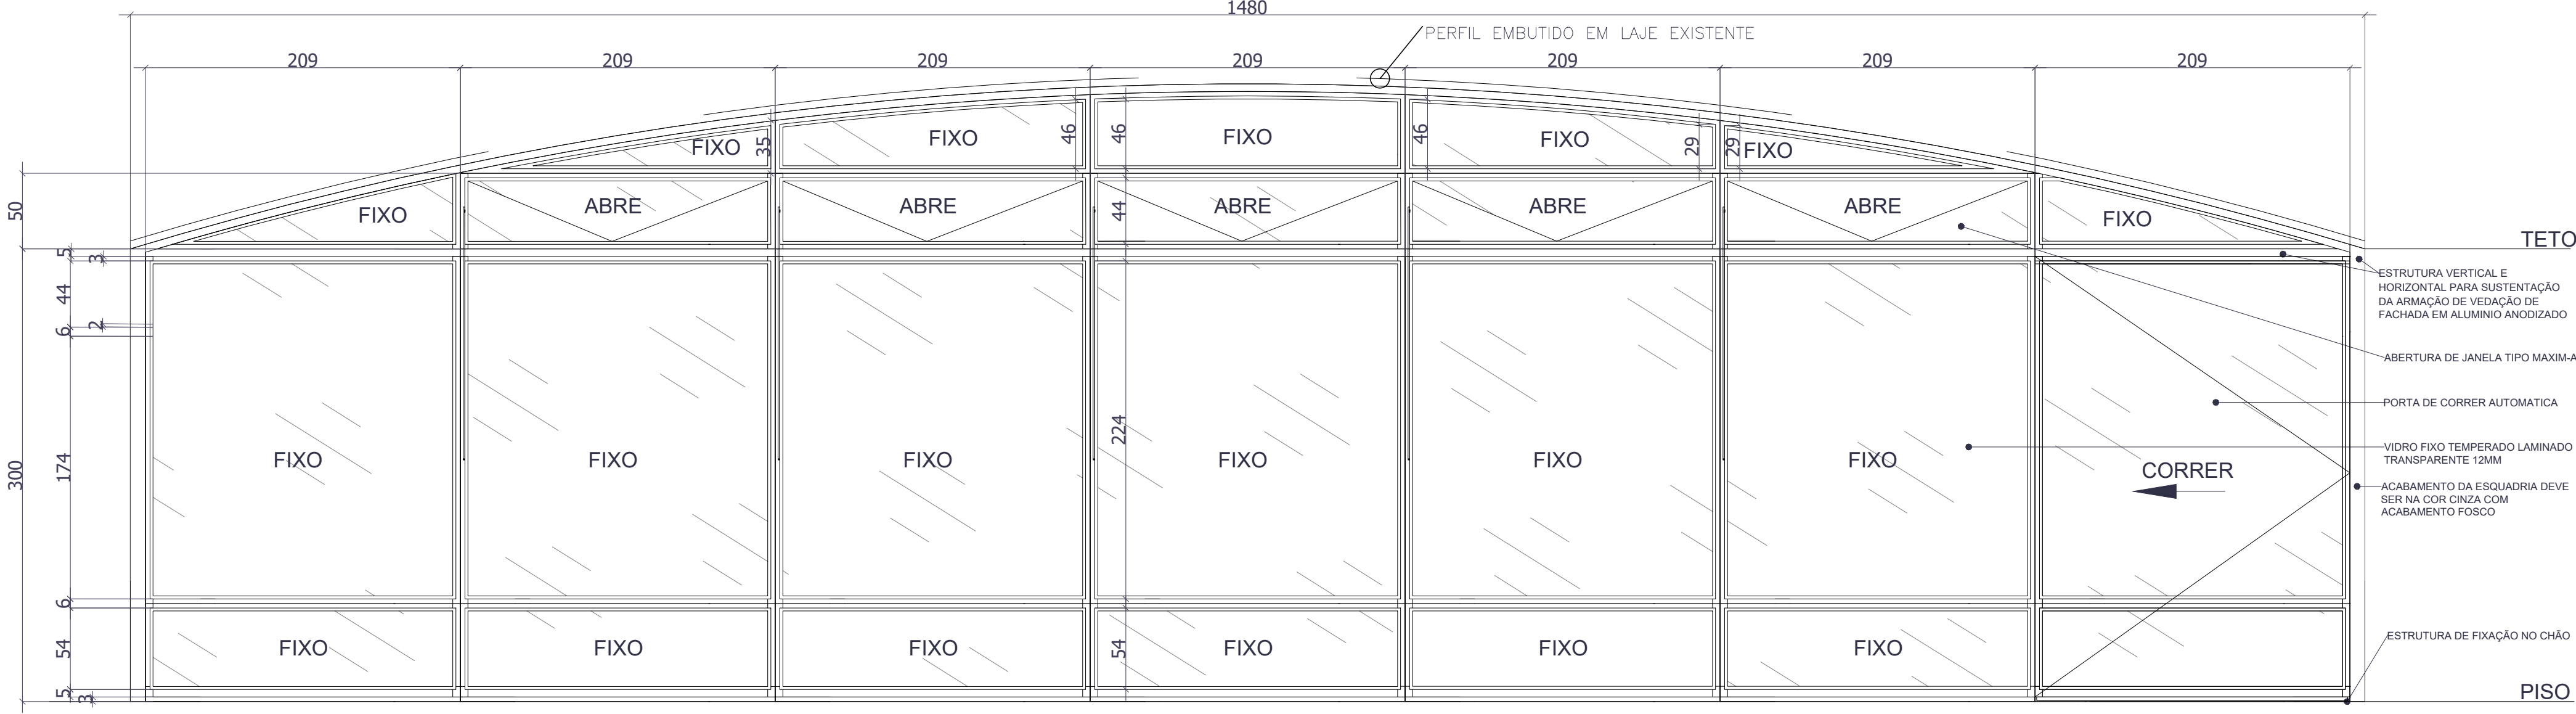

1 VISTA EXTERNA FJ01
EDIF. CLUBE SOCIAL
ESCALA 1/30

2 VISTA INTERNA FJ01
EDIF. CLUBE SOCIAL
ESCALA 1/30

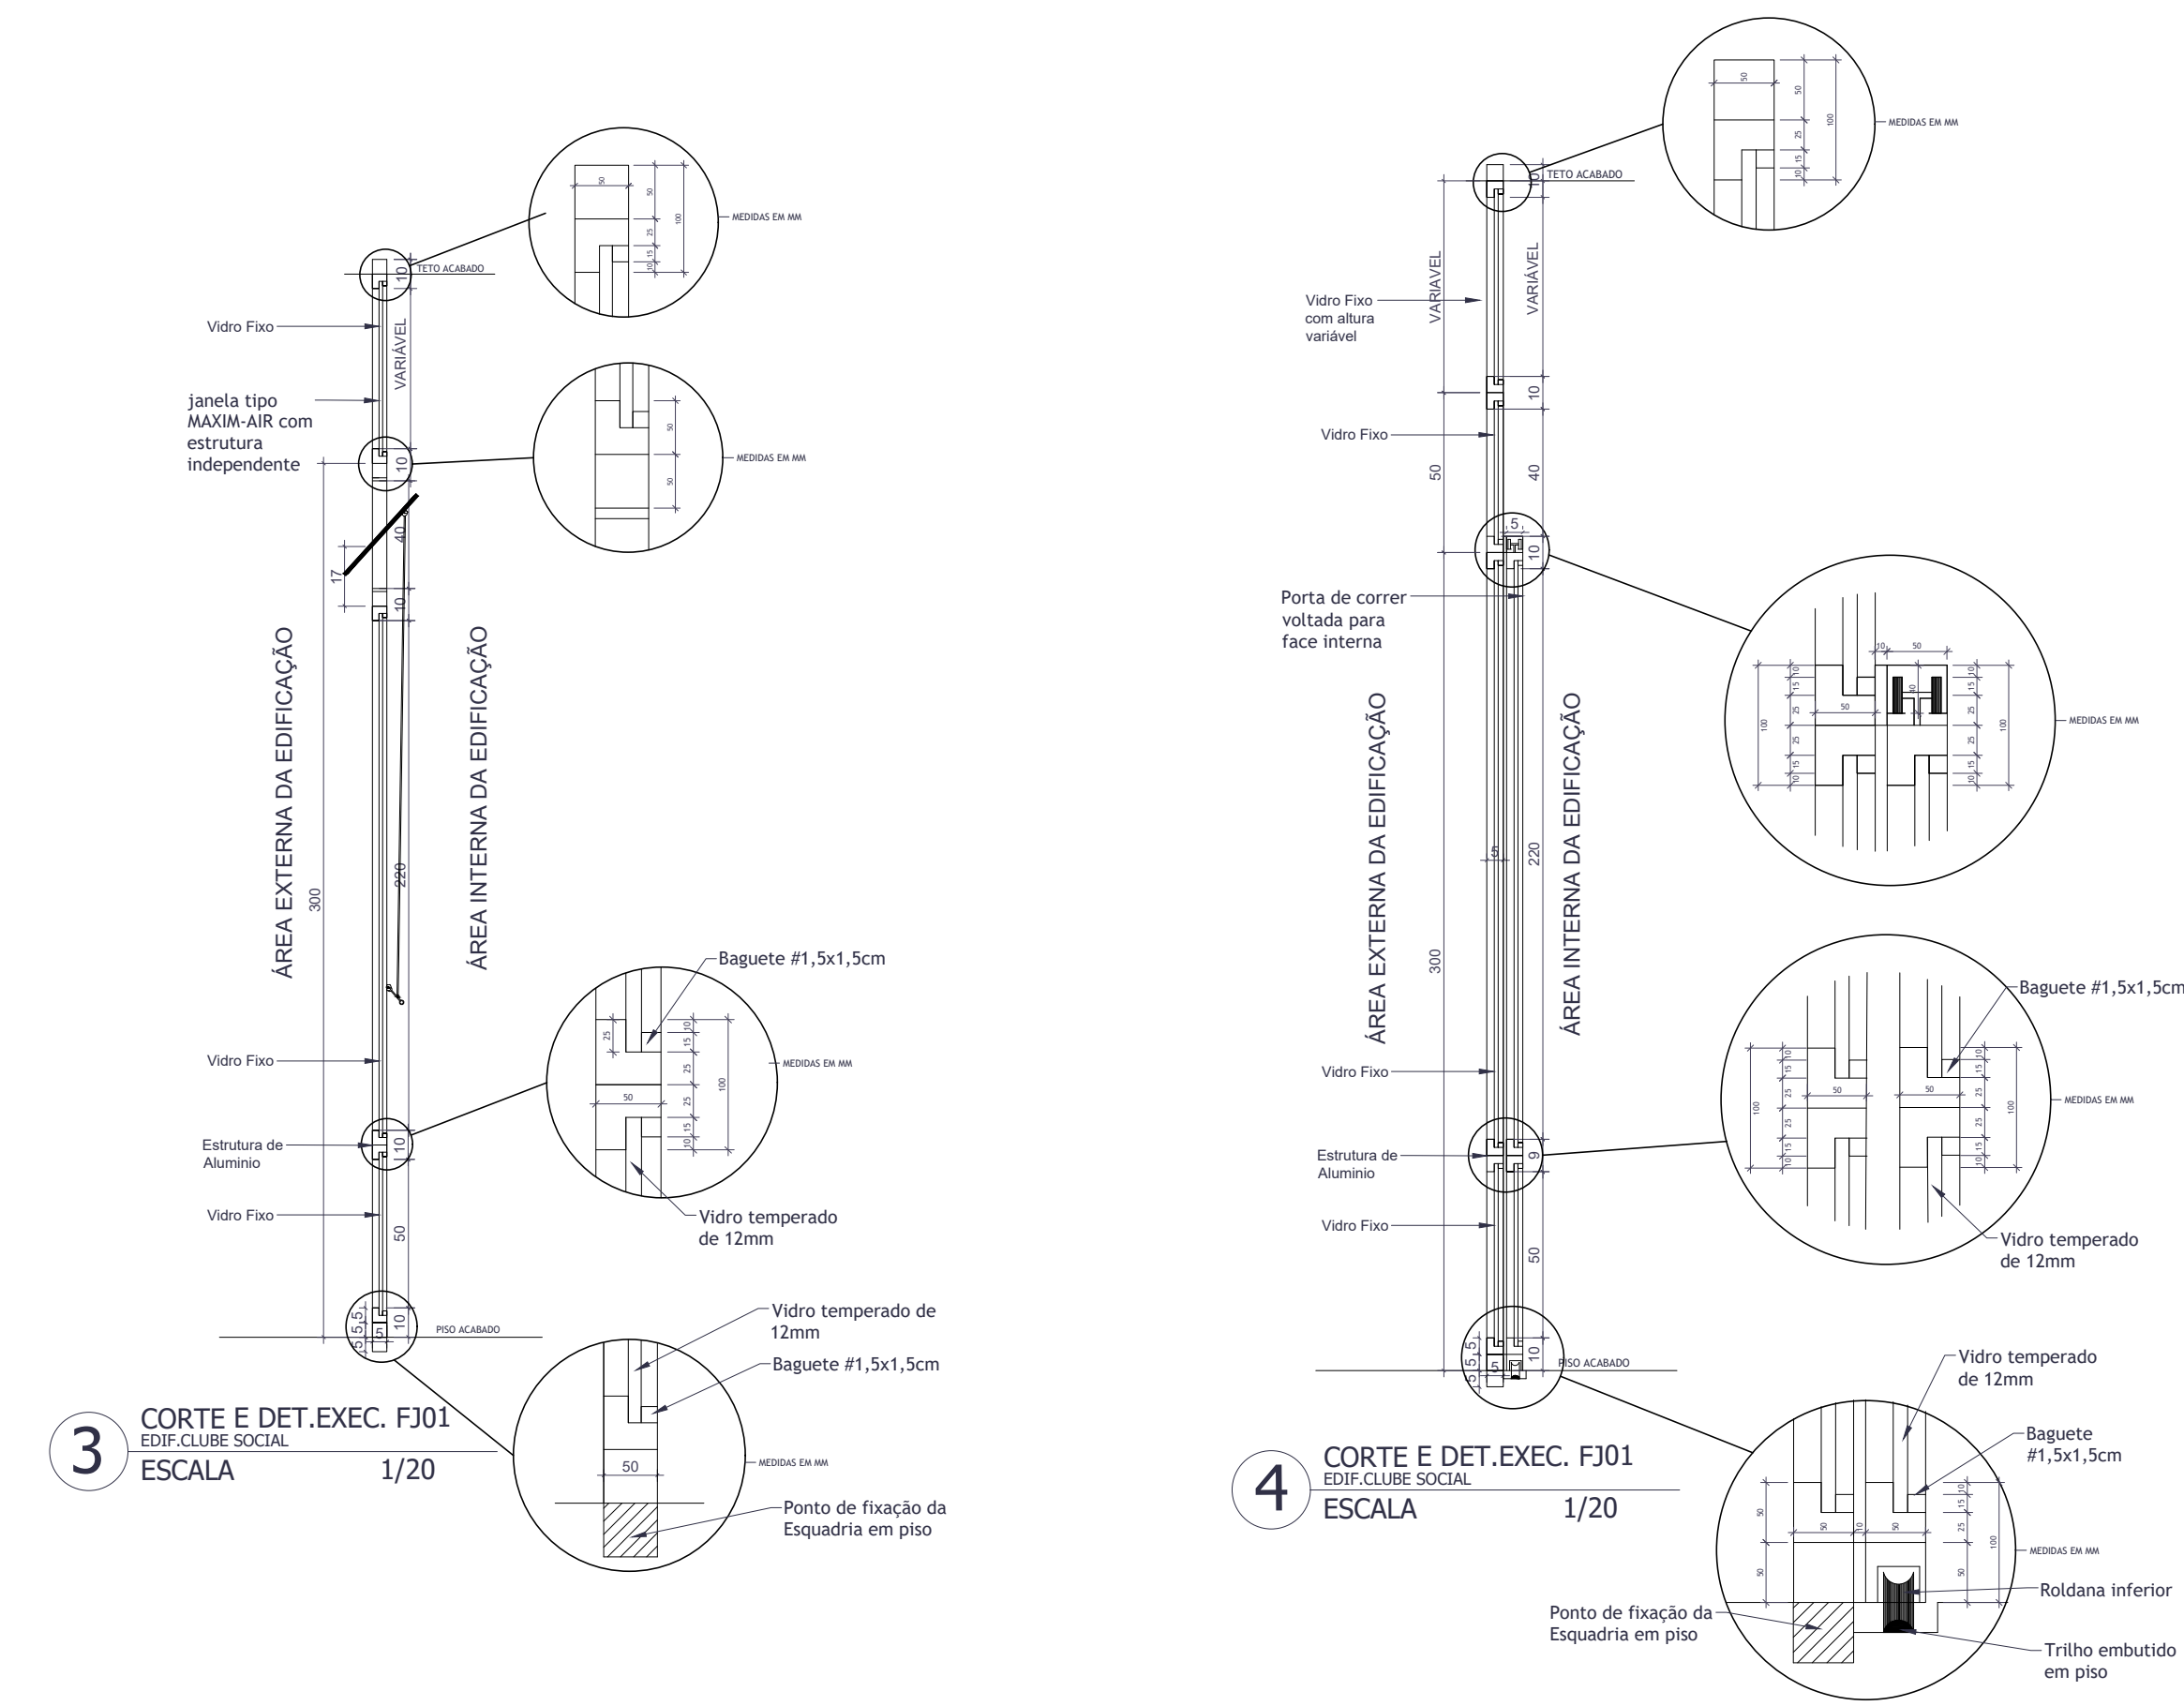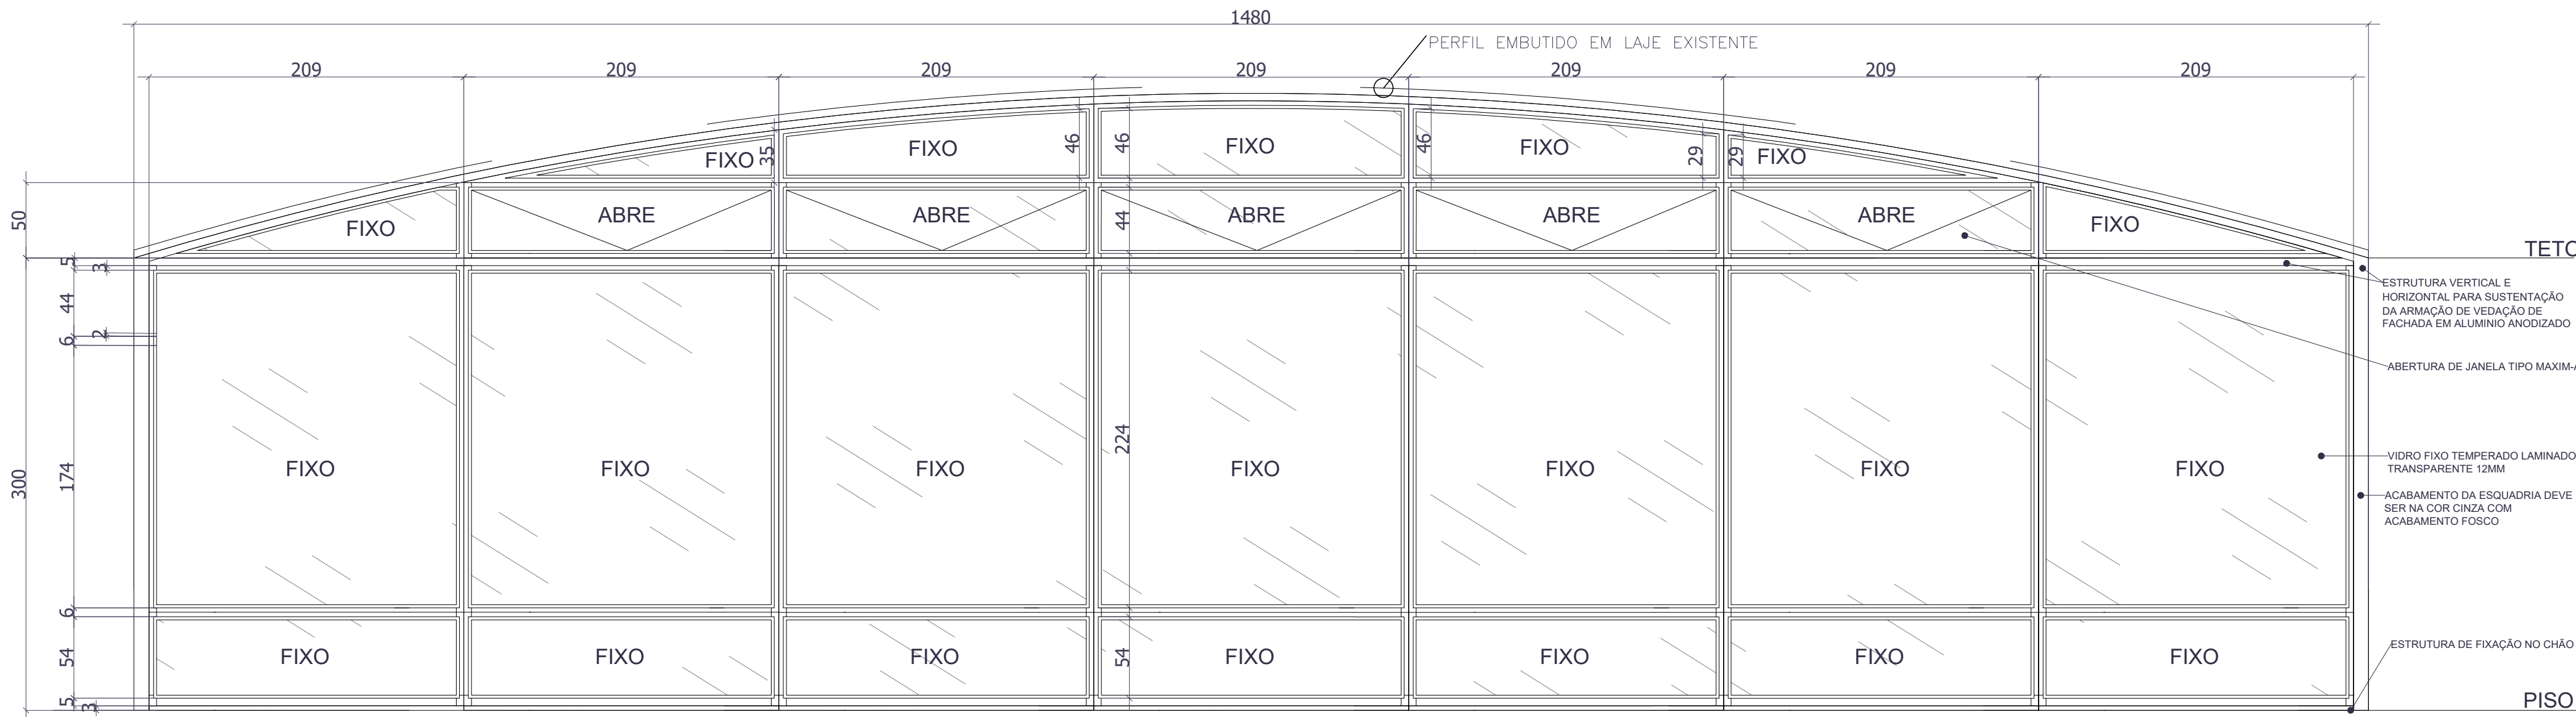

5 VISTA EXTERNA FJ02
EDIF. CLUBE SOCIAL
ESCALA 1/30

ESPECIFICAÇÕES E RECOMENDAÇÕES DO FECHAMENTO EM VIDRO DAS FACHADAS DO CLUBE SOCIAL

- O sistema de fechamento das fachadas do Clube Social deverá ser confeccionado com esquadria e seu sistema de estruturação em alumínio anodizado liso com acabamento em cinza fosco, o sistema de vedação deverá ser em vidro incolor transparente modelo laminado temperado de 12mm conforme normas. **Ver modelo das esquadrias antigas originais da edificação na prancha de fachada.**
- Todas as medidas devem ser conferidas *in loco* para sua execução. Ainda é possível verificar a localização das antigas esquadrias que fechavam a edificação, com isto solicita-se que logo no início dos serviços nesta edificação as localizações das esquadrias antigas devem ser remarcadas para manter assim a leitura original bem como medidas e posicionamento.
- O fechamento de vidro deverá ser instalada sob a soleira de cimento queimado conforme o acabamento existente no local e demarcações. **Conferir prancha de piso***
- Referência de armação tipo fachada em alumínio anodizado cinza (tonalidade clara tipo pantone 17-5104). Referência conforme modelo Aluminchapas PFS013 para perfis ou sistema similar.
- Para metodologias executivas ver memorial descritivo.

*NOTAS EXPLICATIVAS E DEMAIS ORIENTAÇÕES


OBSERVAÇÕES	
DADOS CONTRATANTES SENCO CONSULTORIA E PROJETOS LTDA GALPÃO 788, ROD. LMG-788, S/N - BOM JARDIM, CEP: 38.195-000 - BELO ORIENTE-MG (031) 99296-0999	
TÍTULO DO PROJETO PROJETO DE RESTAURAÇÃO DO DIAMANTINA TÊNIS CLUBE - DIAMANTINA/MG	
ÁREA PAC 156.1 - NOVO PAC / IPHAN	
BENEFICIÁRIO DIAMANTINA TÊNIS CLUB CLUBE SOCIAL - OBRA DE OSCAR NIEMEYER (TOMBAMENTO MUNICIPAL) DIAMANTINA TÊNIS CLUB LOCALIZADO NO CENTRO HISTÓRICO TOMADO DE DIAMANTINA	
MUNICÍPIO DIAMANTINA/MG	
ENDEREÇO PRAÇA DE ESPORTES À AVENIDA FRANCISCO SÁ, S/N, CENTRO	
PROJETO	ELABORAÇÃO GUILHERME LUIZ FERREIRA PROJETO: 156.1-1 RESPONSÁVEL TÉCNICO GUILHERME LUIZ FERREIRA - CAU 128805-4
PROJETO	INDICADA EM DESENHO NOV/2025
PROJETO	COLABORAÇÃO







1. O sistema de fechamento das fachadas do Clube Social deverá ser confeccionado com esquadria e seu sistema de estruturação em alumínio anodizado liso com acabamento em cinza fosco, o sistema de vedação deverá ser em vidro incolor transparente modelo laminado temperado de 12mm conforme normas. ***Ver modelo das esquadrias antigas originais de edificação na prancha de fachada.***
2. Todas as medidas devem ser conferidas *in loco* para sua execução. Ainda é possível solicitar a localização das antigas esquadras que fechavam a edificação, com isto solicita-se que logo no início dos serviços nesta edificação as localizações das esquadras antigas devam ser remarçadas para manter assim a leitura original bem como medidas e posicionamento.
3. O fechamento de vidro deverá ser instalada sob a soleira de cimento queimado conforme o acabamento existente no local e demarcações. ***Conferir prancha de piso****
4. Referência de armação tipo fachada em alumínio anodizado cinza (tonalidade clara tipo pantone 17-5104). Referência conforme modelo Aluminíanchas PFS013 para perfis ou sistema similar.
5. ***Para metodologias executivas ver memorial descritivo.***

PROJETO	DADOS CONTRATANTES		
	SENCO: CONSULTORIA E PROJETOS LTDA GALPÃO 758, RD0 LMG-758, SN - BOM JARDIM. CEP: 35.159-000-BELO ORIENTE MG CEP: (51) 95256-1000		
	TÍTULO DO PROJETO		
	PROJETO DE RESTAURAÇÃO DO DIAMANTINA TÊNIS CLUBE - DIAMANTINA/MG		
	APROVAÇÃO PAC1561-1 - NOVO PAC / IPHAN		
	CLUBE SOCIAL - OBRA DE OSCAR NIEMEYER (TOMBAMENTO MUNICIPAL)		
	DIAMANTINA TÊNIS CLUBE LOCALIZADO NO CENTRO HISTÓRICO TOMBAO DE DIAMANTINA		
	MUNICÍPIO: DIAMANTINA/MG		
	ENDEREÇO: PRAÇA DE ESPORTES A AVENIDA FRANCISCO SÁ, SN, CENTRO		
PROJETO	DESENHOS	PLANTA	PROJETO ARQUITETÔNICO
	ELABORAÇÃO		
PROJETO	COLABORAÇÃO		

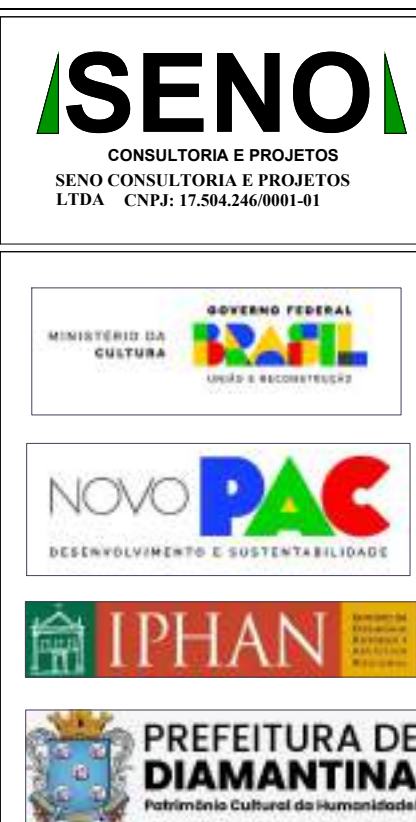


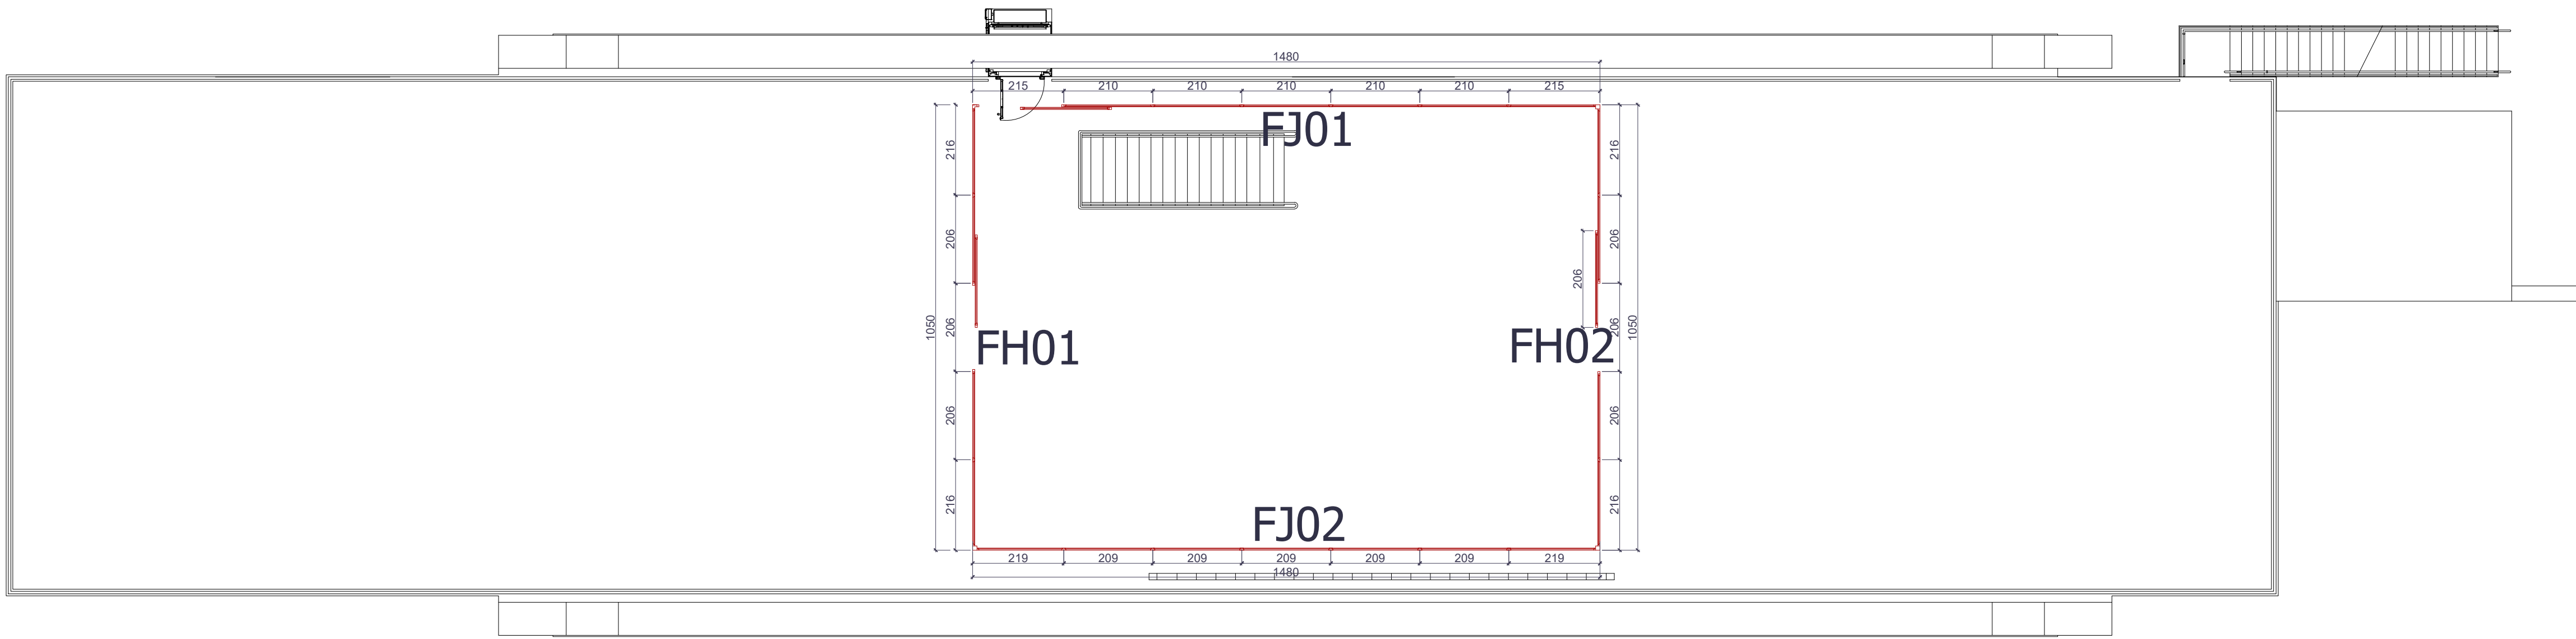


PLANTA FECHAMENTOS 2ºPAV.
EDIF.CLUBE SOCIAL
ESCALA 1/100

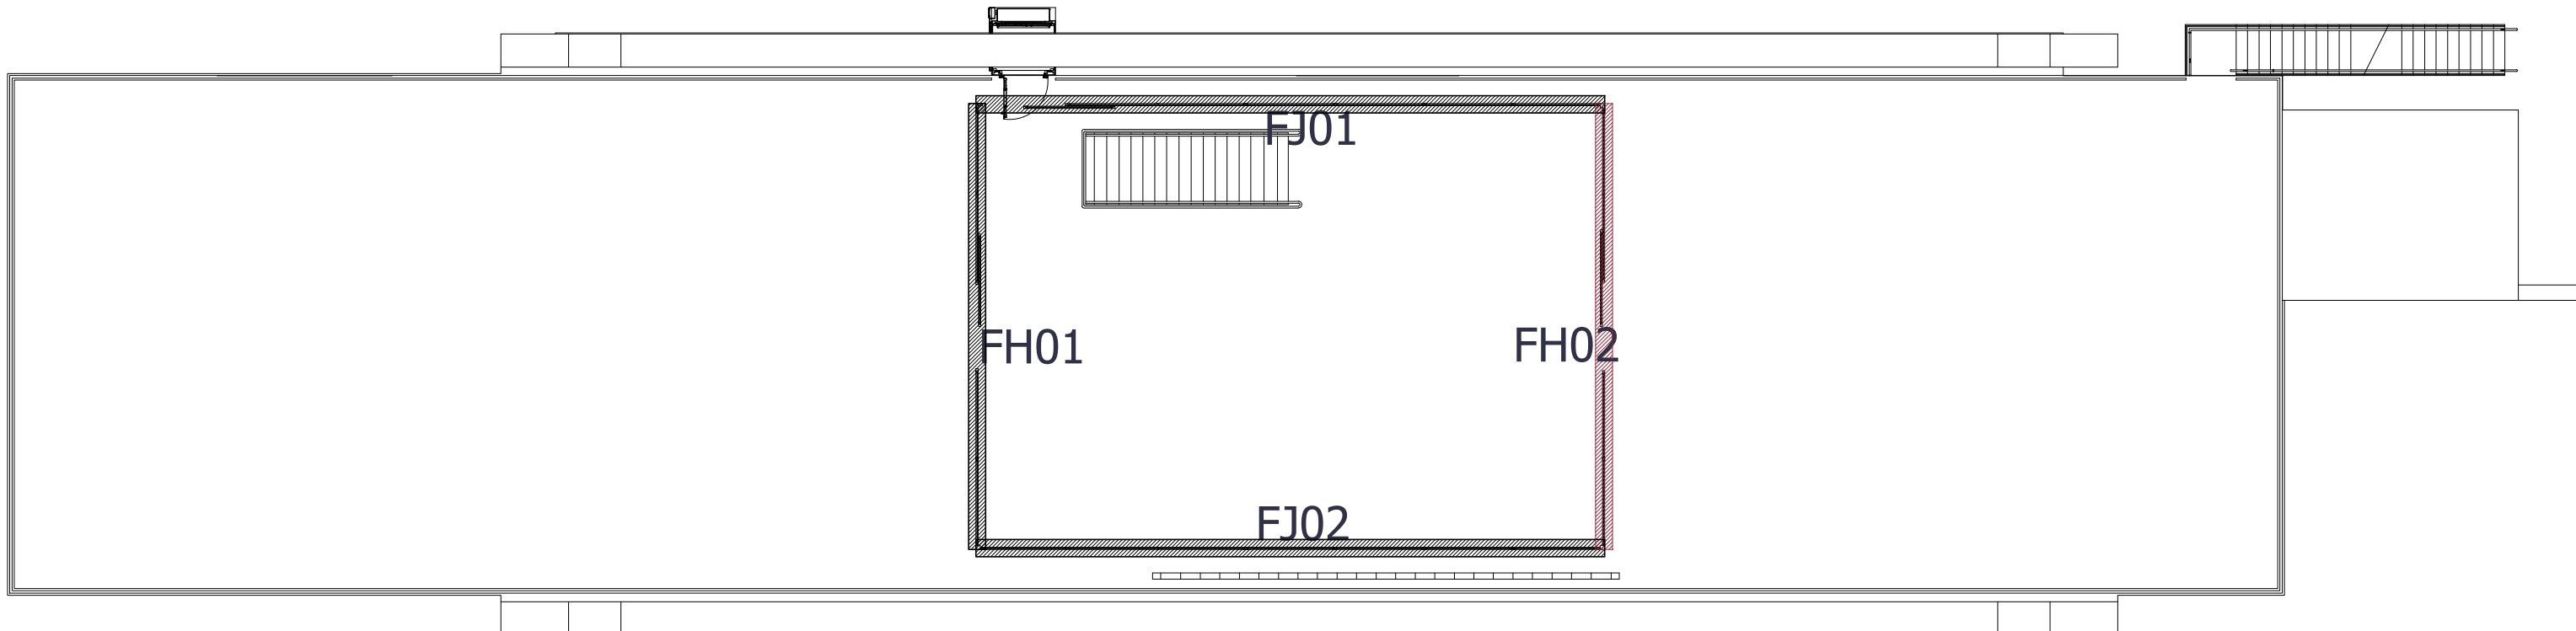


PLANTA MAPA AREA 2ºPAV.
FECHAMENTOS

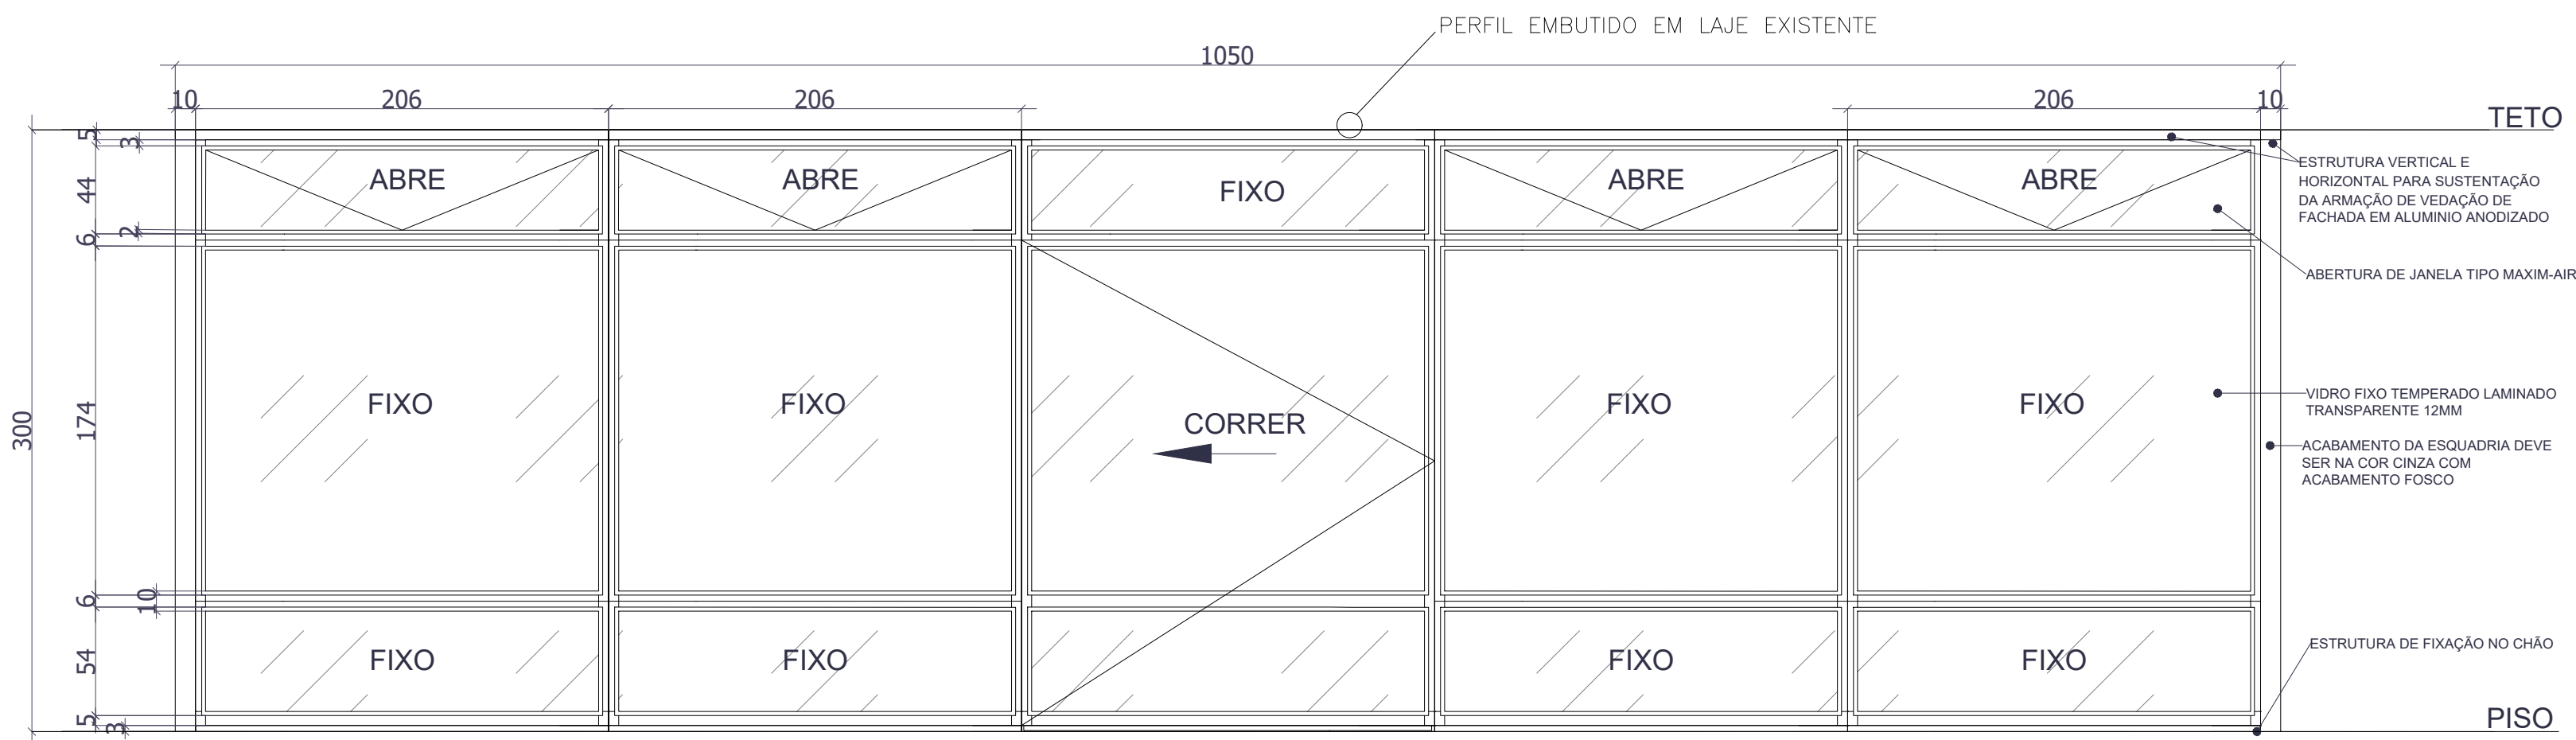


1 VISTA EXTERNA FH01
EDIF.CLUBE SOCIAL
ESCALA 1/30

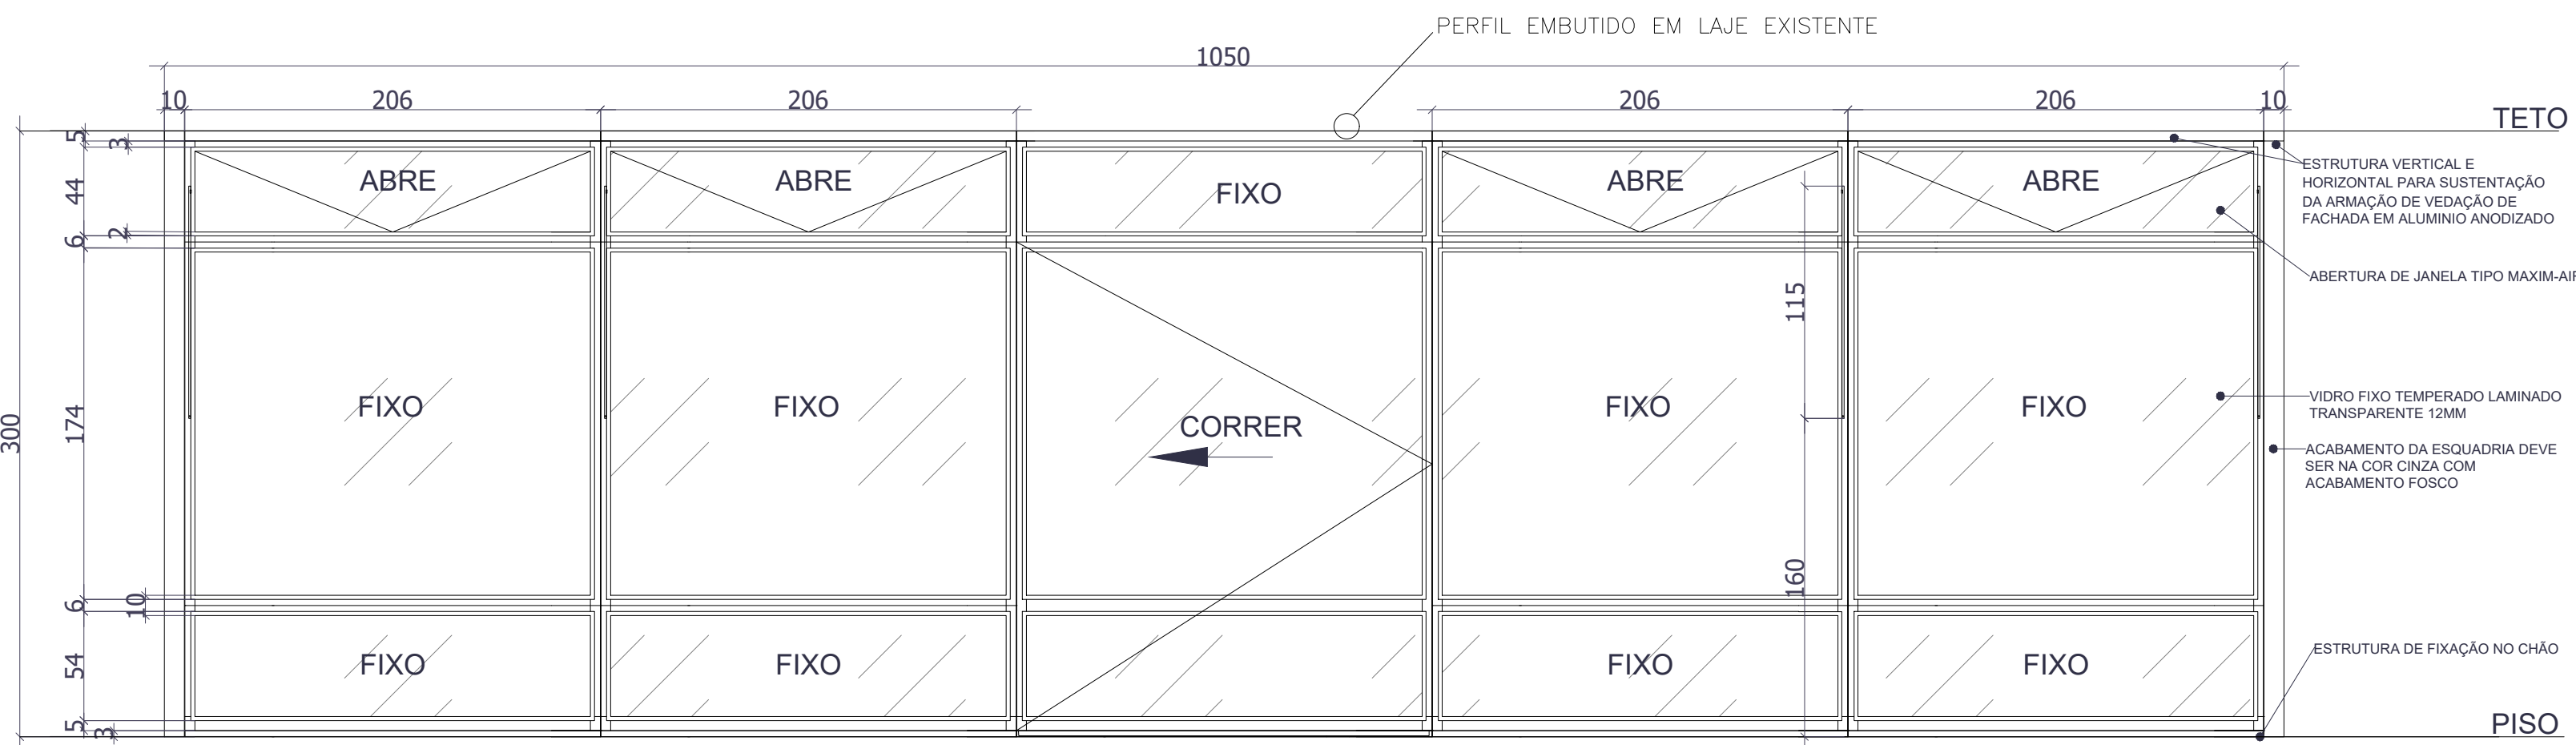

2 VISTA INTERNA FH01
EDIF.CLUBE SOCIAL
ESCALA 1/30

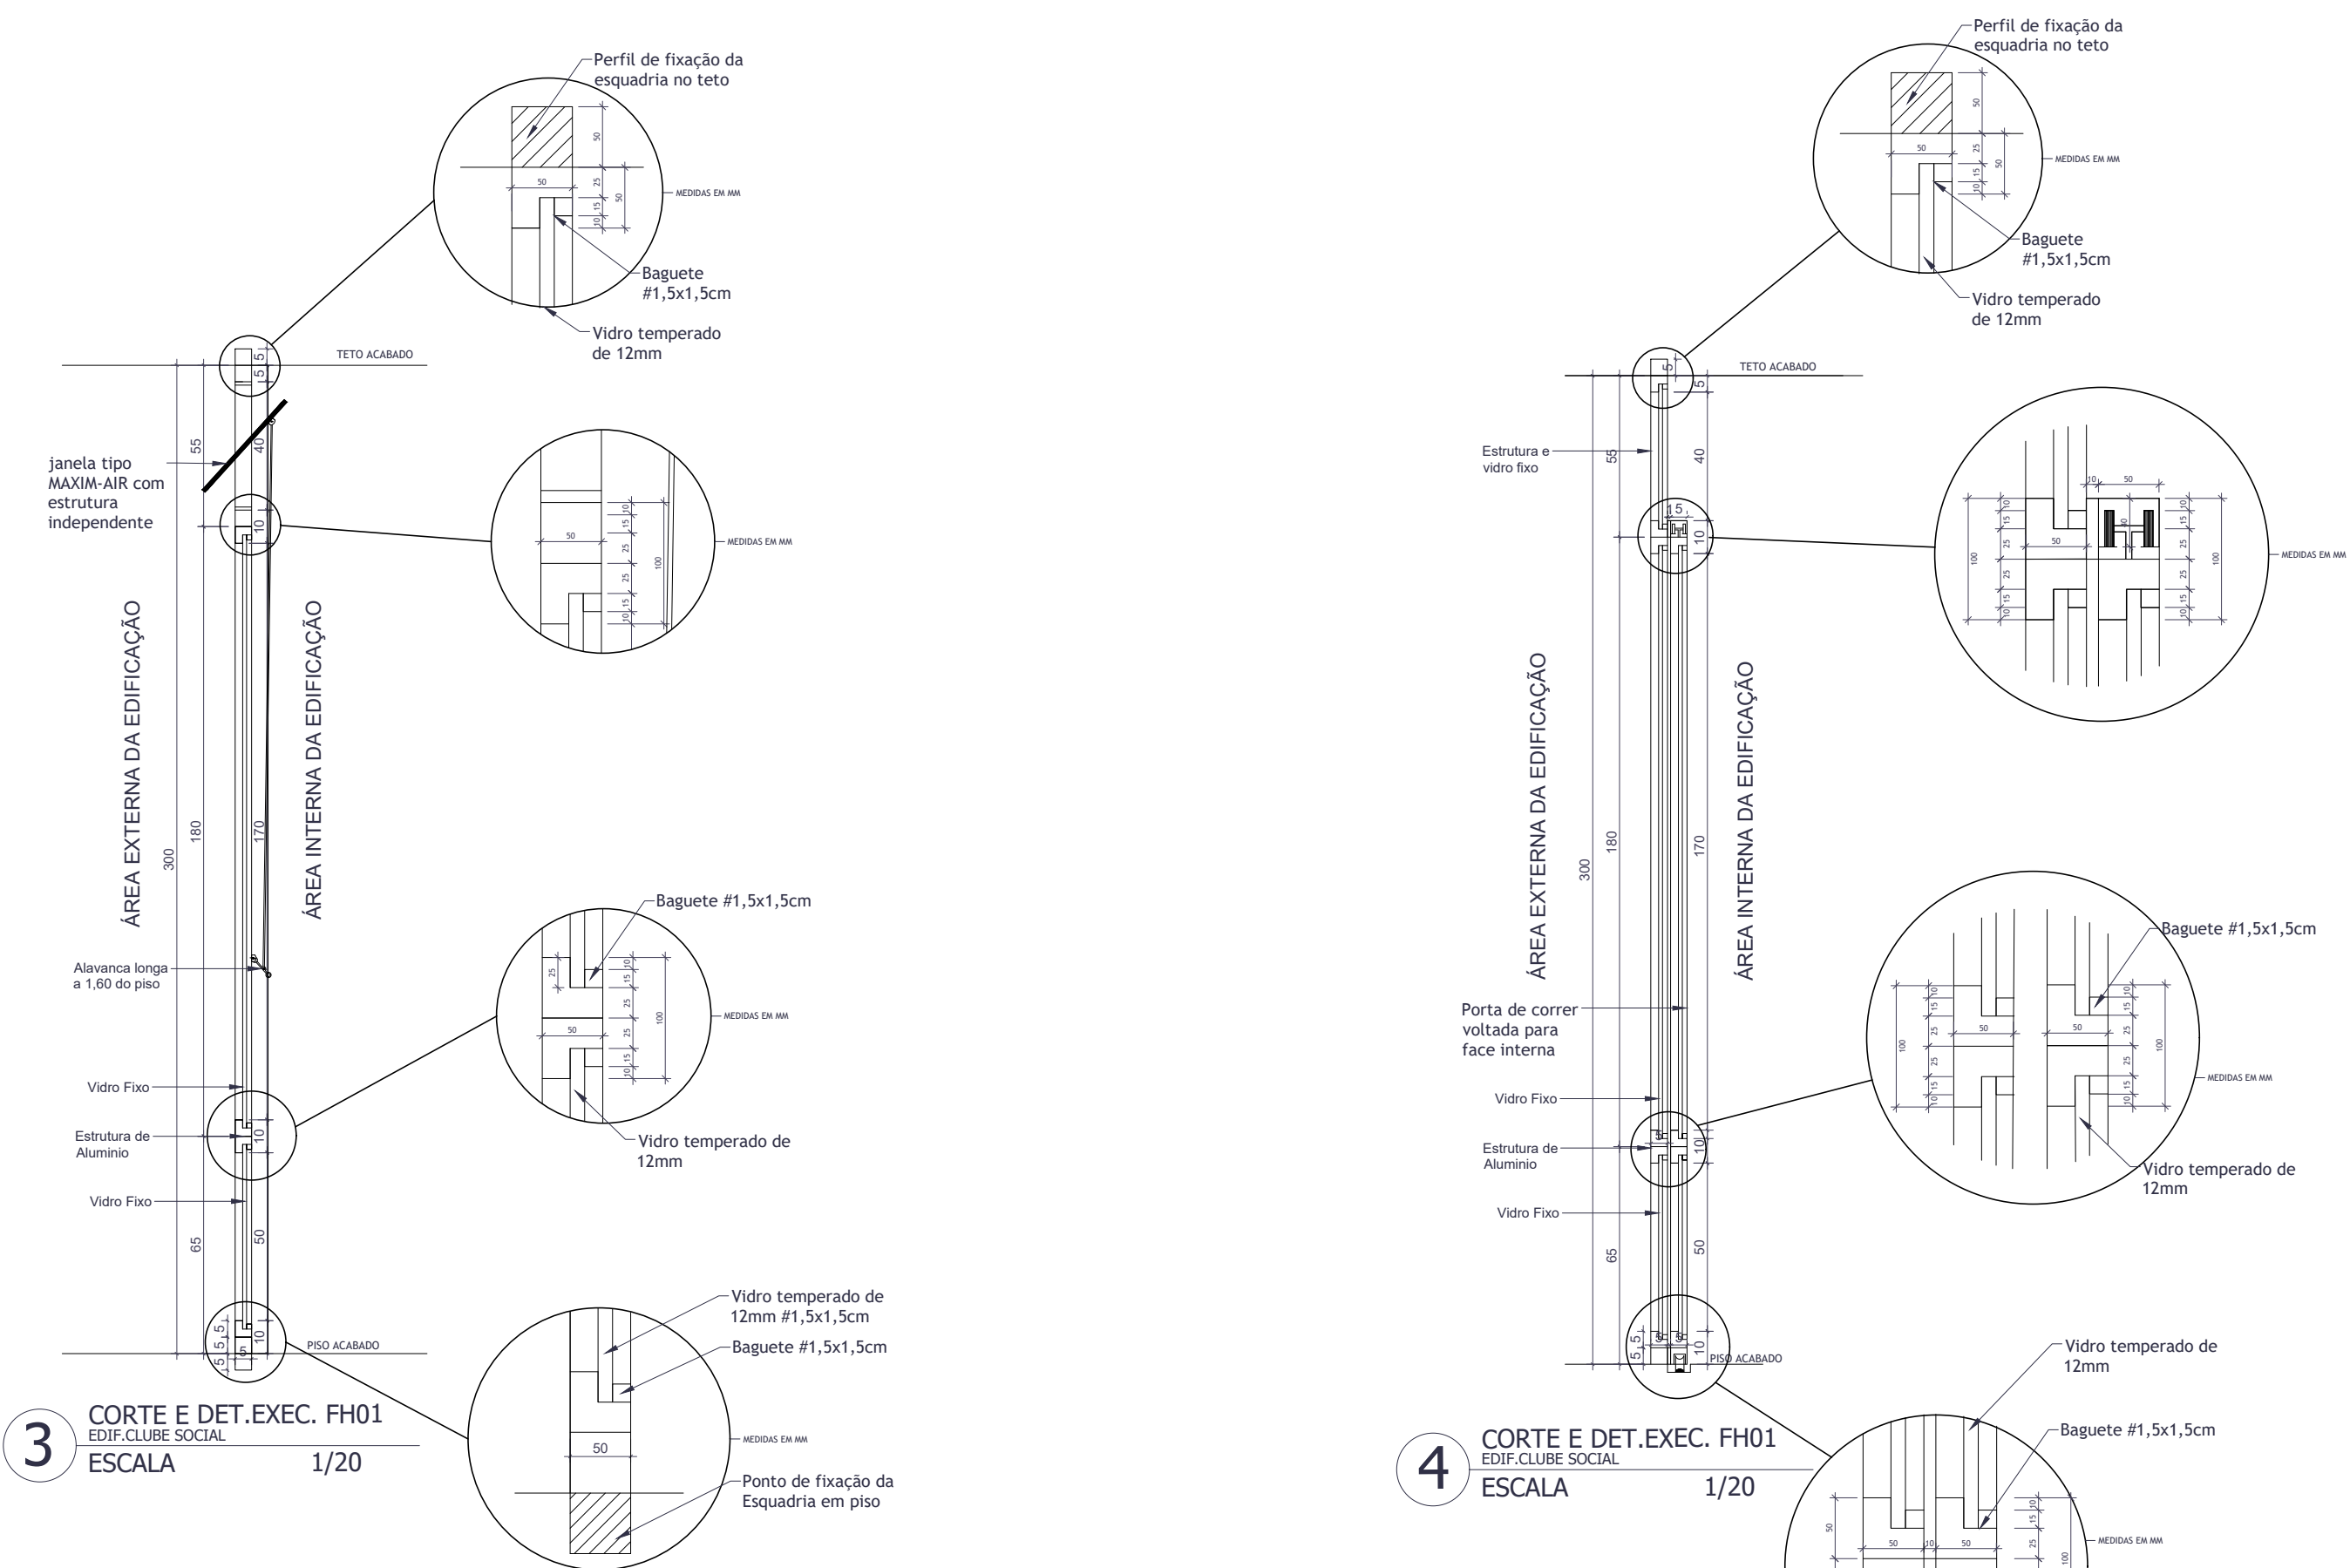

3 CORTE E DET. EXEC. FH01
EDIF.CLUBE SOCIAL
ESCALA 1/20

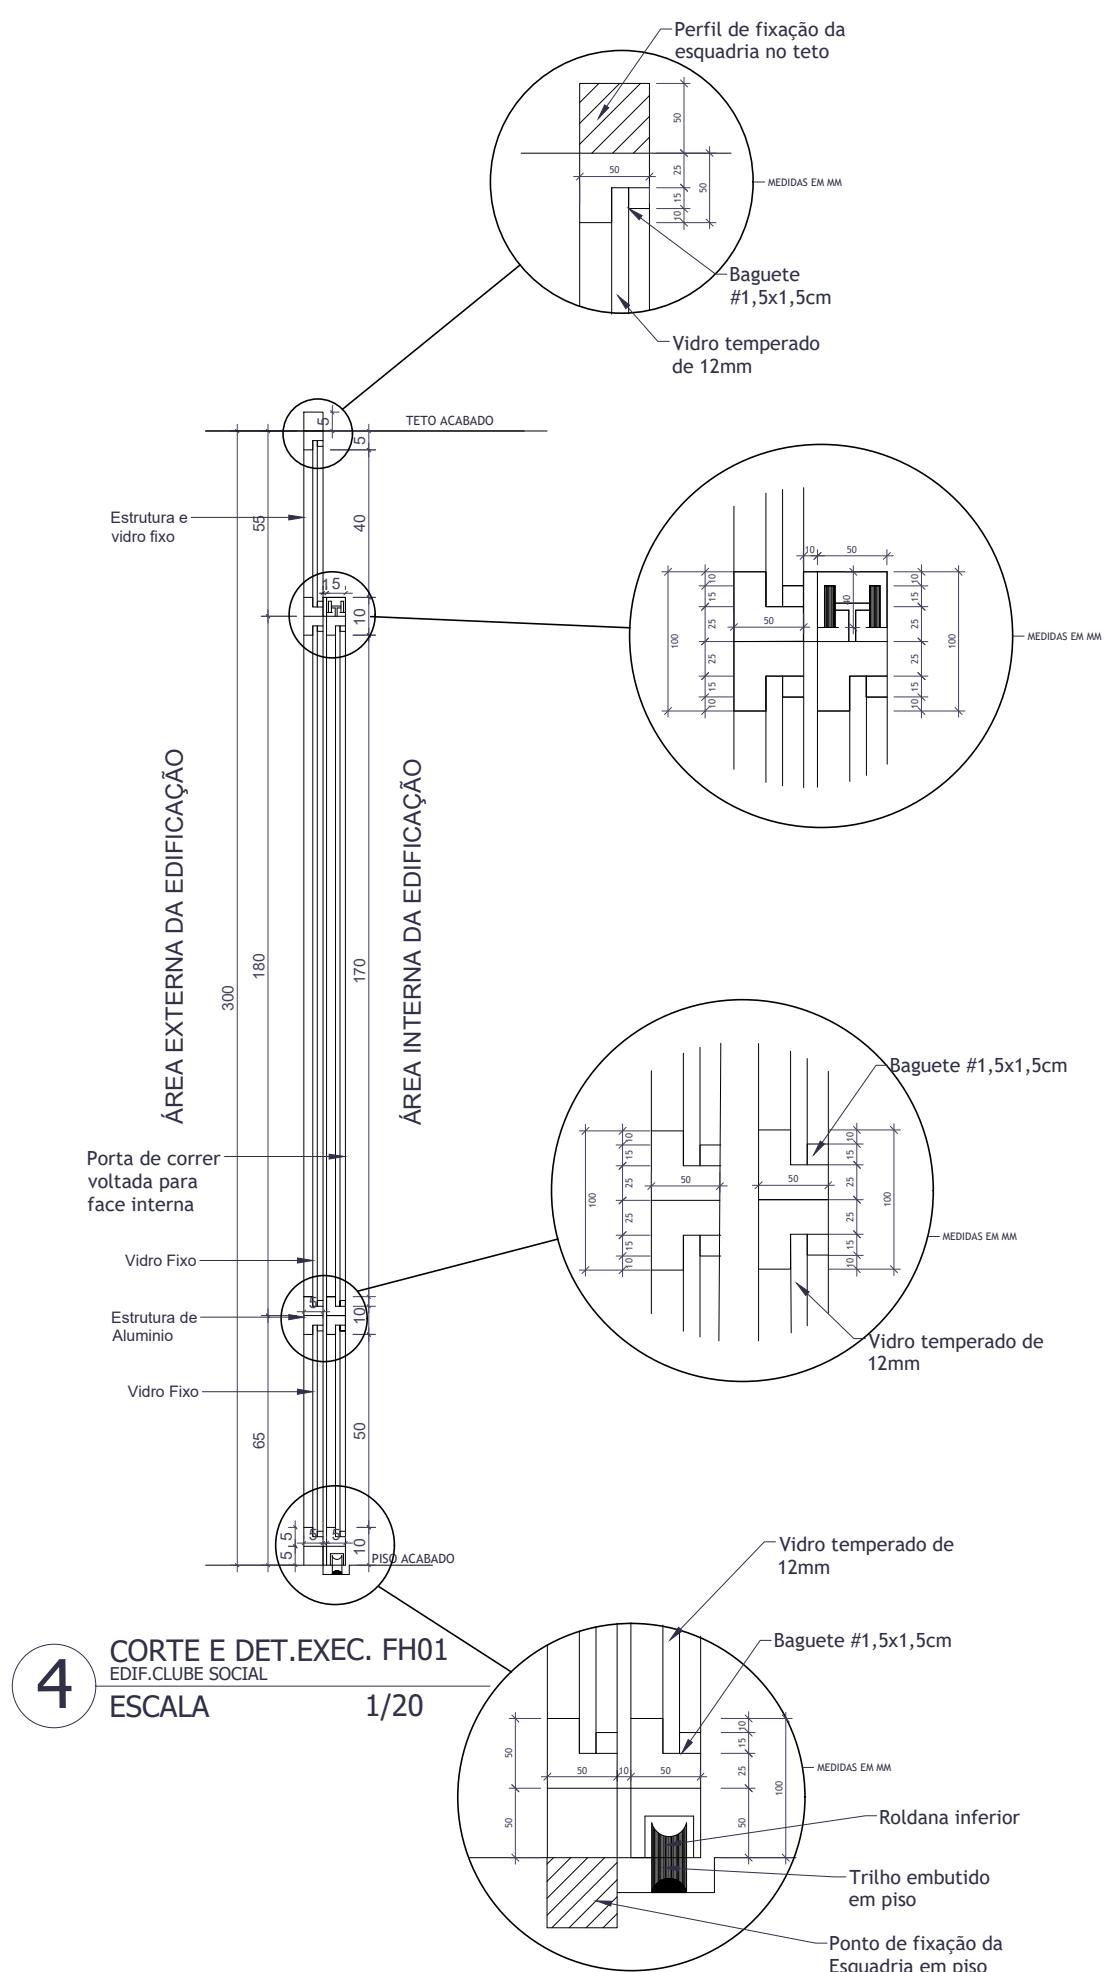

4 CORTE E DET. EXEC. FH01
EDIF.CLUBE SOCIAL
ESCALA 1/20

ESPECIFICAÇÕES E RECOMENDAÇÕES DO FECHAMENTO EM VIDRO DAS FACHADAS DO CLUBE SOCIAL





- O sistema de fechamento das fachadas do Clube Social deverá ser confeccionado com esquadria e seu sistema de estruturação em alumínio anodizado liso com acabamento em cinza fosco, o sistema de vedação deverá ser em vidro incolor transparente modelo laminado temperado de 12mm conforme normas. **Ver modelo das esquadrias antigas originais da edificação na prancha de fachada.**
- Todas as medidas devem ser conferidas *in loco* para sua execução. Ainda é possível verificar a localização das antigas esquadrias que fechavam a edificação, com isto solicita-se que logo no início dos serviços nesta edificação as localizações das esquadrias antigas devem ser remarcadas para manter assim a leitura original bem como medidas e posicionamento.
- O fechamento de vidro deverá ser instalada sob a soleira de cimento queimado conforme o acabamento existente no local e demarcações. **Conferir prancha de piso**
- Referência de armação tipo fachada em alumínio anodizado cinza (tonalidade clara tipo pantone 17-5104). Referência conforme modelo Aluminchapas PFS013 para perfis ou sistema similar.
- Para metodologias executivas ver memorial descritivo.

*NOTAS EXPLICATIVAS E DEMAIS ORIENTAÇÕES



OBSERVAÇÕES			
DADOS CONTRATANTES			
SENCO CONSULTORIA E PROJETOS LTDA GALPÃO 788, ROD LMG-788, SN - BOM JARDIM, CEP: 38.195-000- BELO ORIENTE-MG (031) 99296-0999			
TÍTULO DO PROJETO			
PROJETO DE RESTAURAÇÃO DO DIAMANTINA TÊNIS CLUBE - DIAMANTINA/MG			
ÁREA			
PAC 156.1 - NOVO PAC / IPHAN			
DIAMANTINA INICIEL TOMBADO CLUBE SOCIAL - OBRA DE OSCAR NIEMEYER (TOMBAMENTO MUNICIPAL) DIAMANTINA TÊNIS CLUBE LOCALIZADO NO CENTRO HISTÓRICO TOMBADO DE DIAMANTINA			
MUNICÍPIO			
DIAMANTINA/MG			
ENDEREÇO			
PRAÇA DE ESPORTES À AVENIDA FRANCISCO SÁ, SN, CENTRO			
PROJETO	DESENHO	PROJETO ESQUADRIAS-FECHAMENTO EDIFICAÇÃO CLUBE SOCIAL	ETAPA
	ELABORAÇÃO	GALESTRINE LUIZ FERREIRA ARQUITETO - DIAMANTINA OAB 179953-4	INDICADA EM DESENHO
	RESPONSÁVEL TÉCNICO	GALESTRINE LUIZ FERREIRA - CAU 128950-4	DATA
	COLABORAÇÃO		NOV/2025
OBSERVAÇÕES			





1. FORNECIMENTO E INSTALAÇÃO DE PORTA METÁLICA REF.: PORTA METÁLICA DOBRADIÇA SCALA SCI OU SIMILAR;
2. FECHADURA, DOBRADIÇA E DEMAIS PEÇAS DE INSTALAÇÃO INCLUSAS;
2. PINTURA EM ESMALTE SINTÉTICO NA COR BRANCA;
3. PARA EFEITO DE EXECUÇÃO, TODAS AS MEDIDAS DE VÃOS DEVEM SER CONFERIDAS *IN LOCO*.

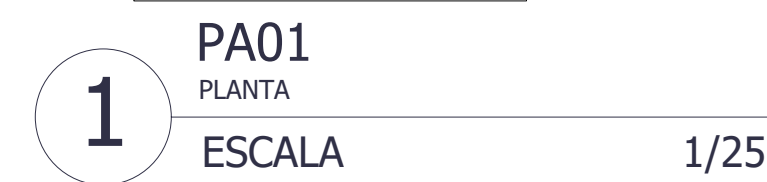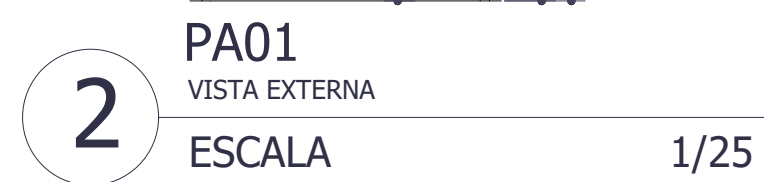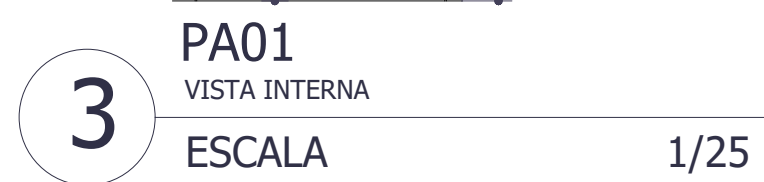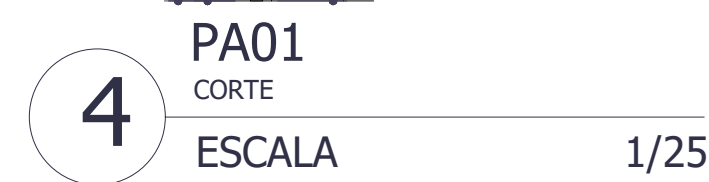

1. FORNECIMENTO E INSTALAÇÃO DE ESQUADRIA CONFORME PROJETO APRESENTADO, COM FOLHA EM DIVISÓRIA NAVAL REVESTIDA POR LAMINADO MELAMÍNICO DE ALTA PRESSÃO COR BRANCA REF.: ARTFLEX OU SIMILAR, PROJETADA E EXECUTADA SOB ENCOMENDA;
2. MONTANTE, FECHADURA, DOBRADIÇA E DEMAIS PEÇAS DE INSTALAÇÃO INCLUSAS;
3. PARA EFEITO DE EXECUÇÃO, TODAS AS MEDIDAS DE VÃOS DEVEM SER CONFERIDAS IN LOCO.

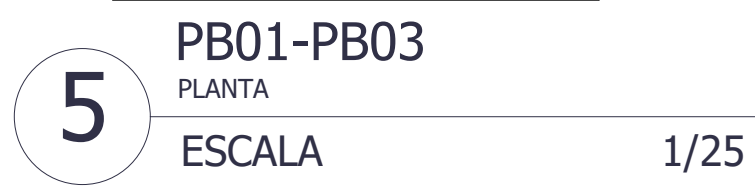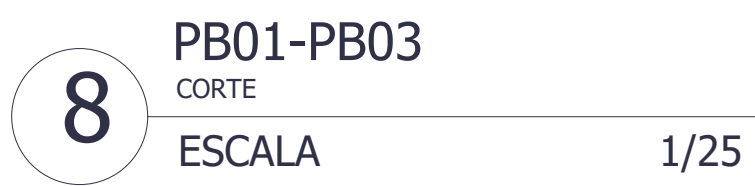


1. CONFECCÃO DE ESQUADRIA CONFORME PROJETO APRESENTADO EM MADEIRA SUCUPIRA PINTADA NA COR BRANCA;
2. MARCOS E ALIZARES EM SUCUPIRA PINTADOS NA COR BRANCA;
3. FECHADURA PARA BANHEIRO COM ROSETA REF.: MGM STILO 40mm ACABAMENTO CROMADO OU SIMILAR H=105cm;
4. 03 UN. DOBRADIÇA AÇO INOX REF.: STAM 304 AC. POLIDO 3" x 2½ x 1,9mm OU SIMILAR;
5. PARA EFEITO DE EXECUÇÃO, TODAS AS MEDIDAS DE VÃOS DEVEM SER CONFERIDAS EM LOCO.

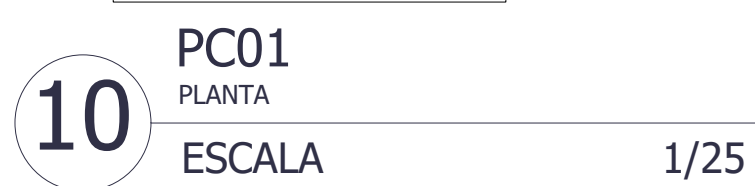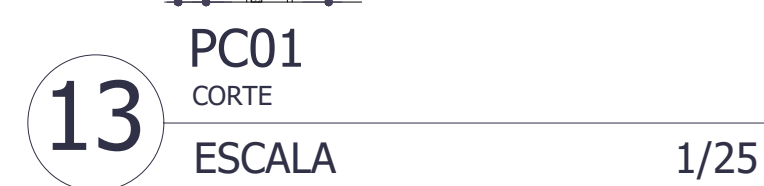


1. CONFECÇÃO DE ESQUADRIA CONFORME PROJETO REPRESENTADO EM MADEIRA SUCUPIRA PINTADA NA COR BRANCA;
2. MARCOS E ALICERES EM SUCUPIRA PINTADOS NA COR BRANCA;
3. FECHADURA PARA BANHEIRO COM ROSETA REF.: MGM STILO 40mm ACABAMENTO CROMADO OU SIMILAR H=105cm;
- 03 UN. DOBRADIÇA AXO INOX REF.: STAM 304 AC. POLIDO 3" x 2 1/2 x 1,9mm OU SIMILAR;
5. BARRA DE APOIO P/ DEFICIENTE: TUBO METALICO DE AXO INOX (4"x4cm) - Ext:40cm =90cm;
6. CHAPA METALICA RESISTENTE A IMPACTOS PINTADA COM ESMALTE SINTETICO COR PRETA;
7. O EFEITO DE EXECUÇÃO, TODAS AS MEDIDAS DE VÃOS DEVEM SER CONFERIDAS *IN LOCO*




FOLIA 28/65

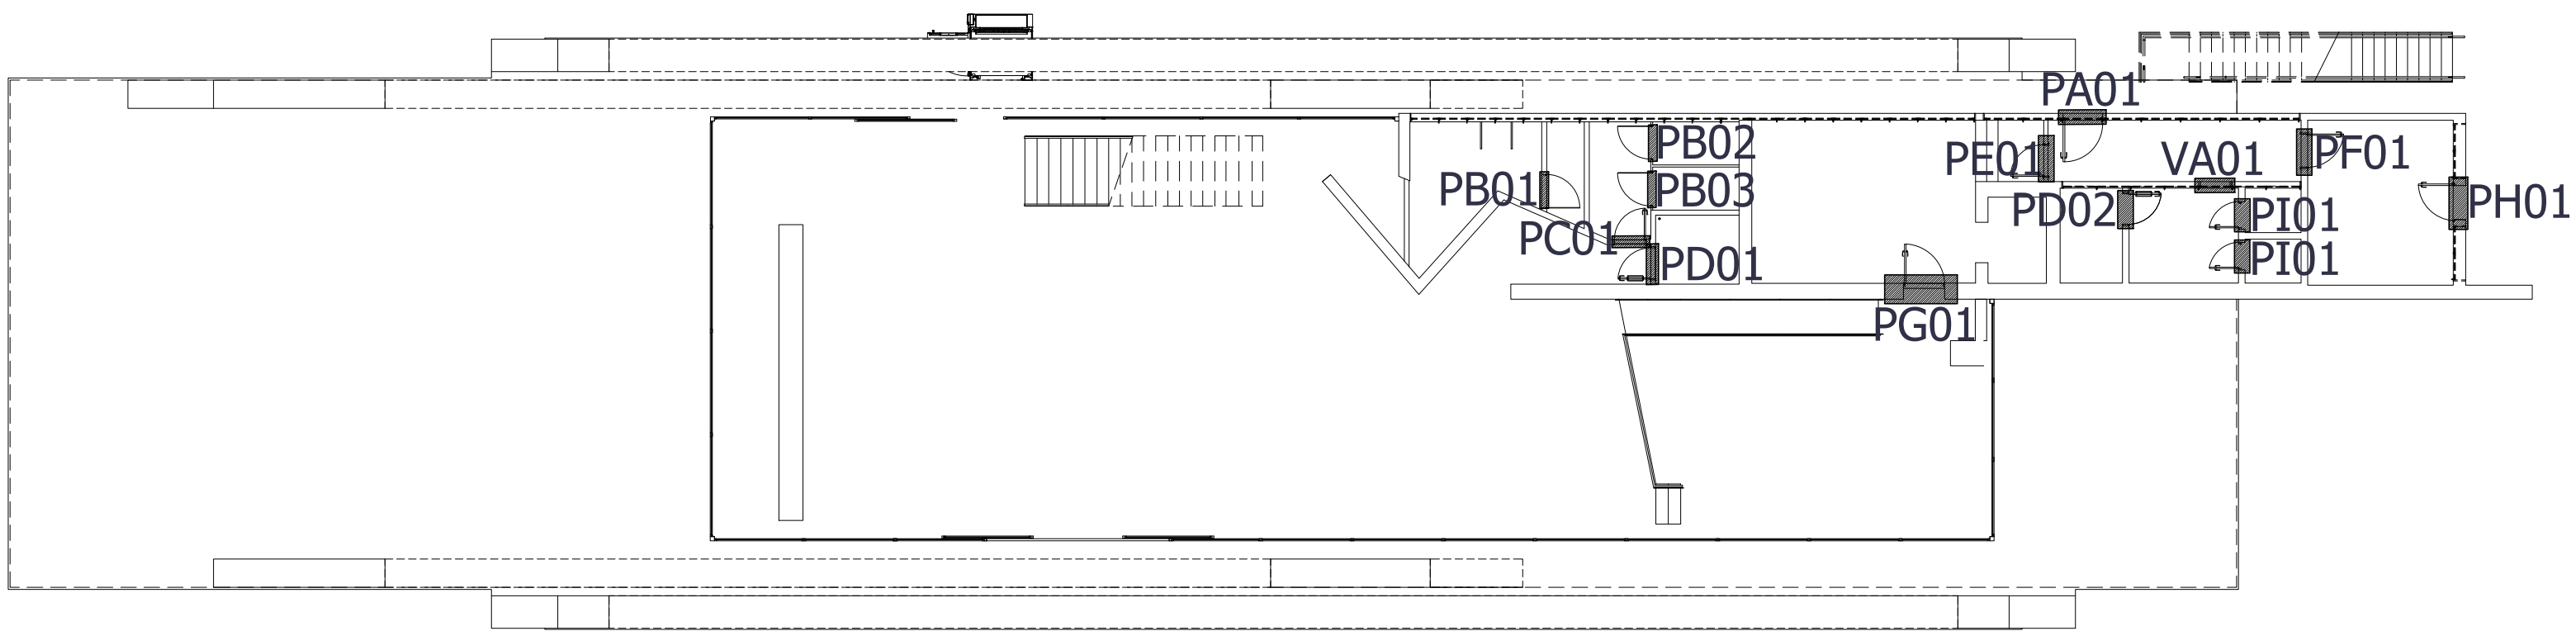


PLANTA MAPA AREA 1ºPAV.
PORTAS

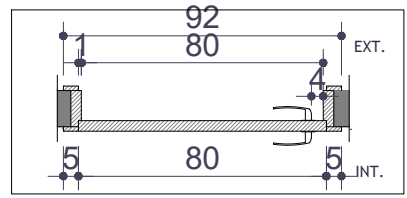


1 PE01
PLANTA
ESCALA 1/25

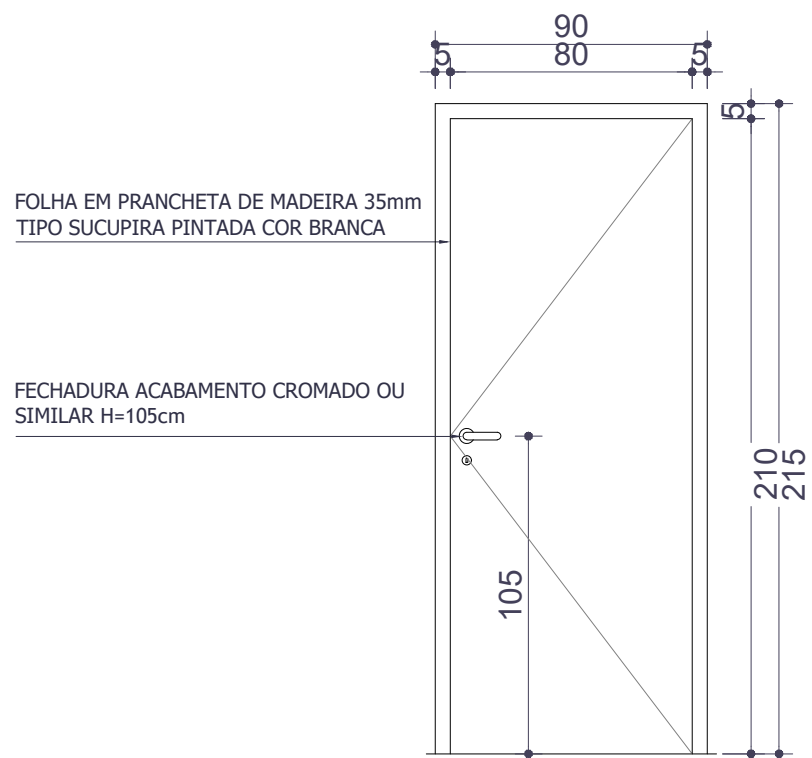


2 PE01
VISTA EXTERNA
ESCALA 1/25

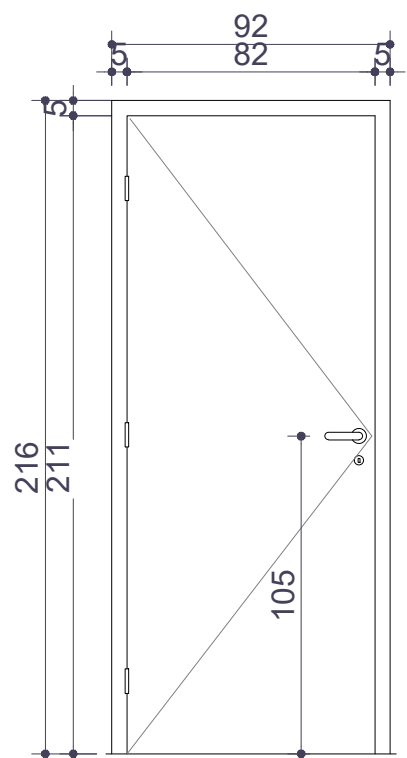


3 PE01
VISTA INTERNA
ESCALA 1/25

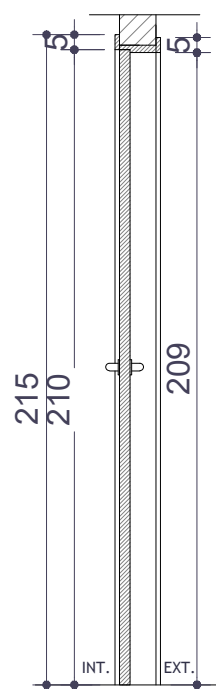


4 PE01
CORTE
ESCALA 1/25

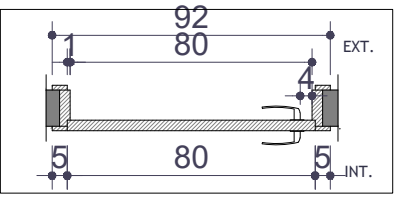


5 PF01
PLANTA
ESCALA 1/25

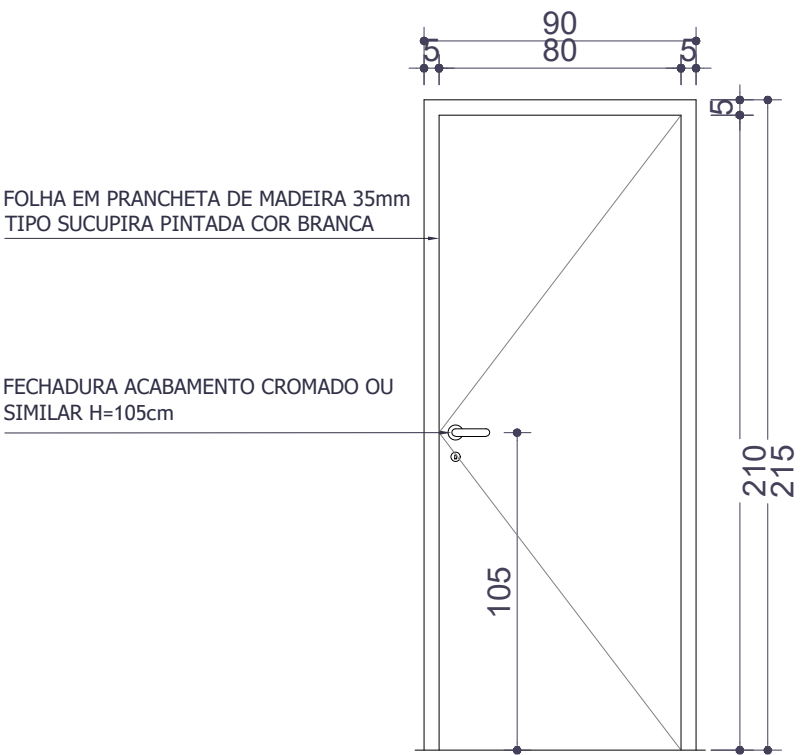

6 PF01
VISTA EXTERNA
ESCALA 1/25

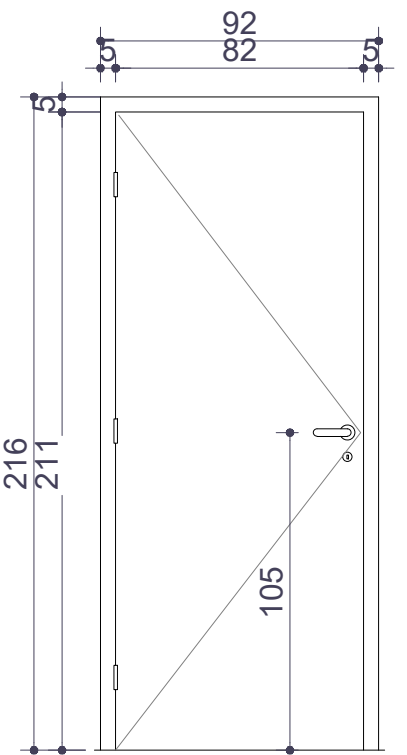


7 PF01
VISTA INTERNA
ESCALA 1/25

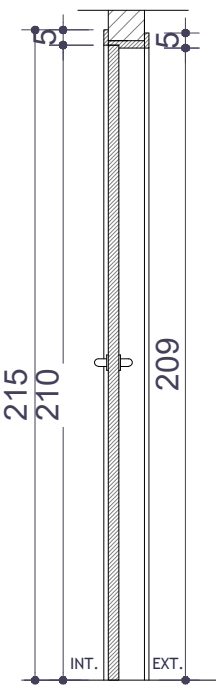


8 PF01
CORTE
ESCALA 1/25

PG01 - ESPECIFICAÇÕES / RECOMENDAÇÕES:


1. CONFEÇÃO DE ESQUADRIA CONFORME PROJETO APRESENTADO EM MADEIRA SUCUPIRA PINTADA NA COR BRANCA;
2. MARCOS EM SUCUPIRA PINTADOS NA COR BRANCA;
3. FECHADURA INTERNA COM ROSETA REF.: MGM STILO 40mm ACABAMENTO CROMADO OU SIMILAR H=105cm;
4. 03 UN. DOBRADIÇA AÇO INOX REF.: STAM 304 AC. POLIDO 3" x 2½ x 1,9mm OU SIMILAR;
5. PARA EFEITO DE EXECUÇÃO, TODAS AS MEDIDAS DE VÃOS DEVEREM SER CONFERIDAS *IN LOCO*.

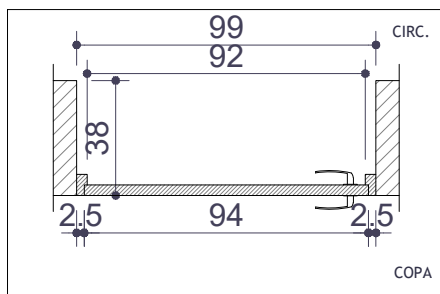


9 PG01
PLANTA
ESCALA 1/25

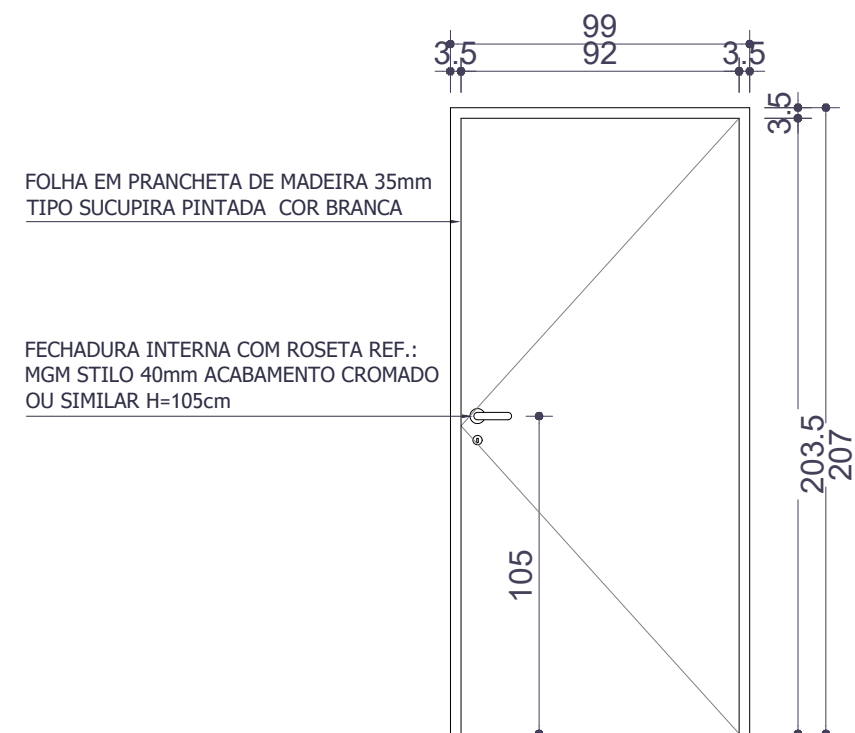


10 PG01
VISTA CIRCULAÇÃO
ESCALA 1/25

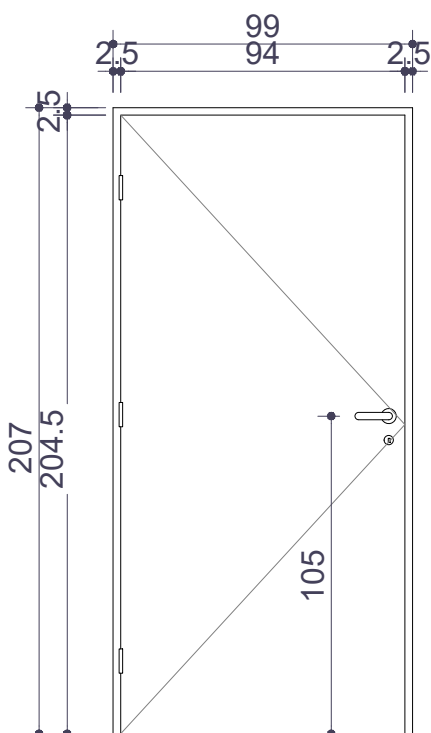

11 PG01
VISTA COPA
ESCALA 1/25

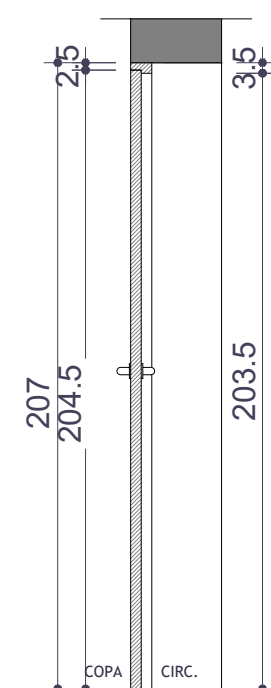


12 PG01
CORTE
ESCALA 1/25

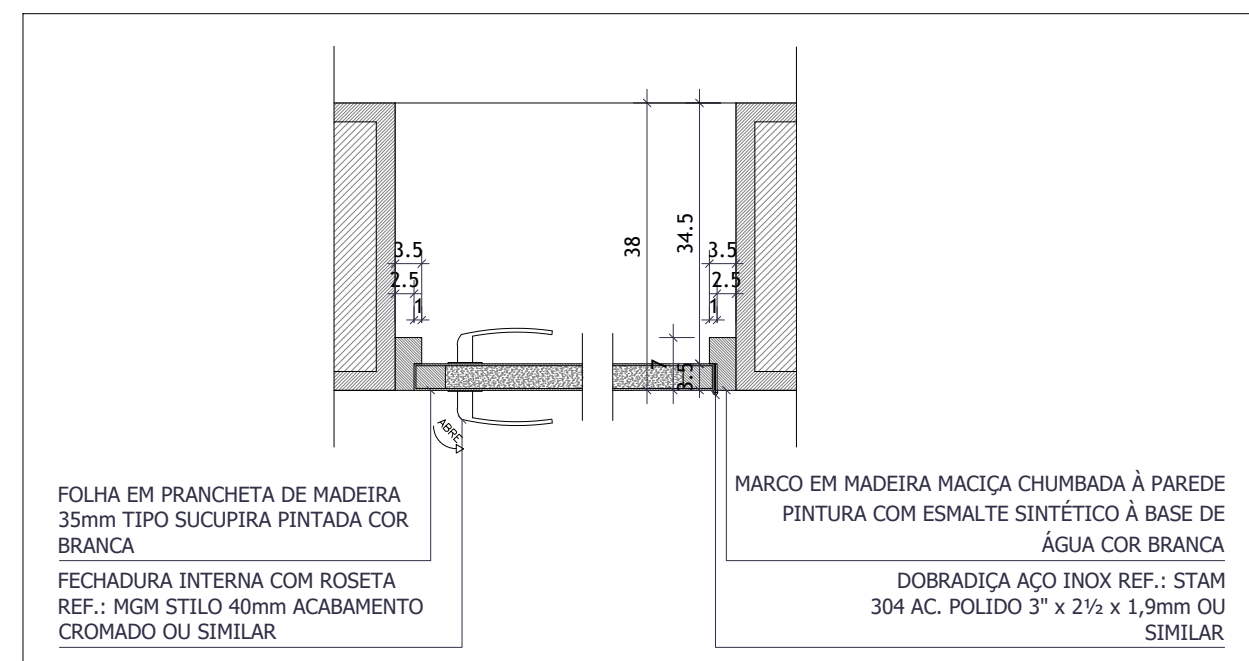


13 PG01
CORTE
ESCALA 1/10

PJ01 - ESPECIFICAÇÕES / RECOMENDAÇÕES:


1. FORNECIMENTO E INSTALAÇÃO DE PORTA METÁLICA REF.: PORTA METÁLICA DOBRADIÇA SCALA SCI OU SIMILAR;
2. FECHADURA, DOBRADIÇA E DEMAIS PEÇAS DE INSTALAÇÃO INCLUSAS;
3. PINTURA EM ESMALTE SINTÉTICO NA COR BRANCA;
4. PARA EFEITO DE EXECUÇÃO, TODAS AS MEDIDAS DE VÃOS DEVEREM SER CONFERIDAS *IN LOCO*.

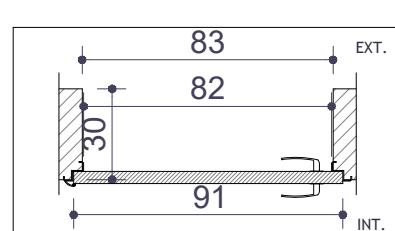


13 PH01
PLANTA
ESCALA 1/25

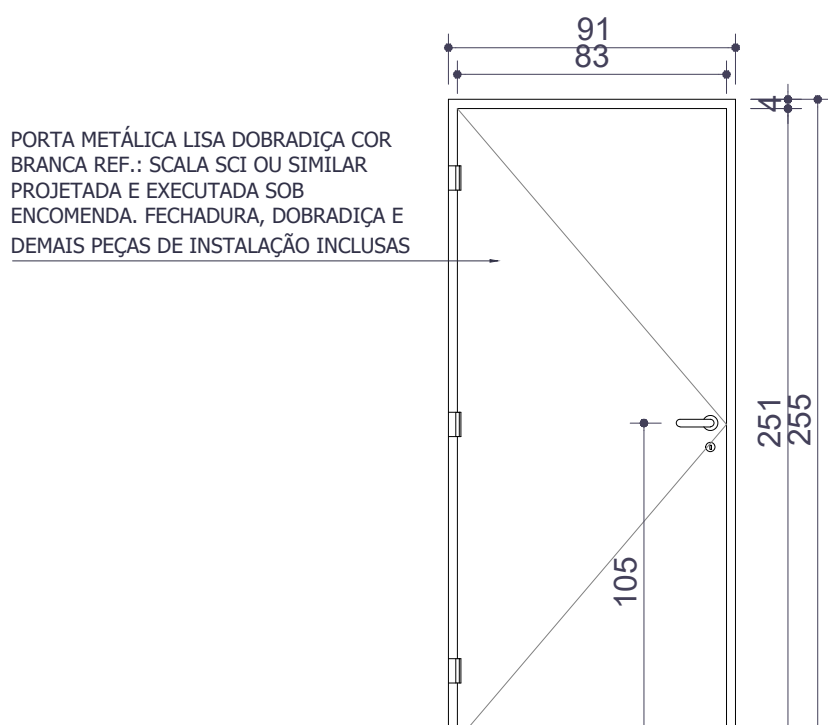


14 PH01
VISTA EXTERNA
ESCALA 1/25

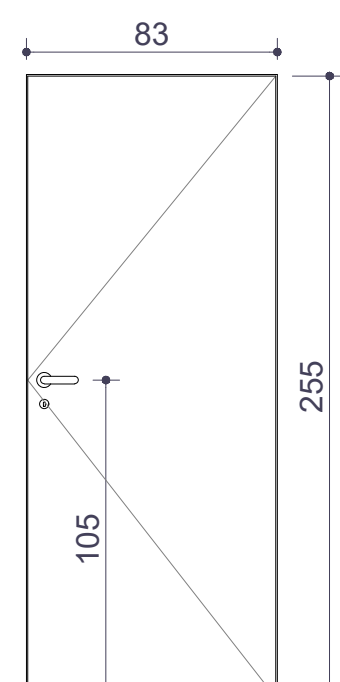

15 PH01
VISTA INTERNA
ESCALA 1/25

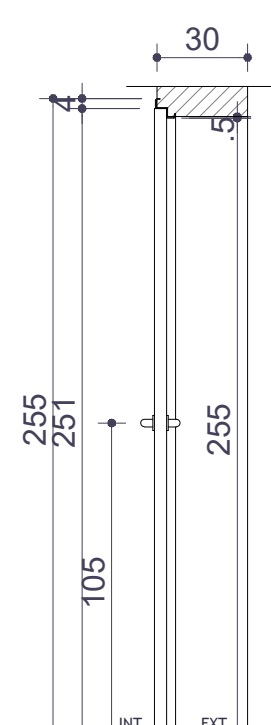

16 PH01
CORTE
ESCALA 1/25

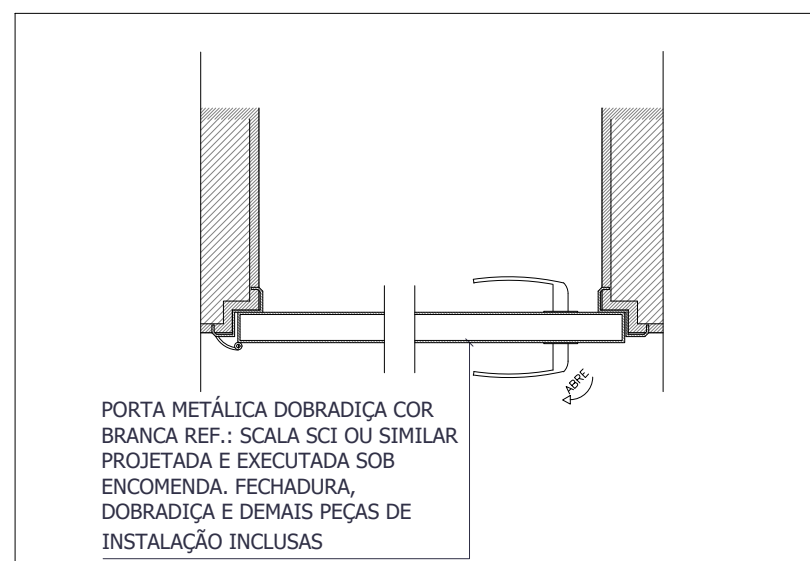


17 PH01
CORTE
ESCALA 1/10

*NOTAS EXPLICATIVAS E DEMAIS ORIENTAÇÕES

OBSERVAÇÕES	
DADOS CONTRATADA SENO CONSULTORIA E PROJETOS LTDA GALPÃO 788, ROD LMG-788, SIN - BOM JARDIM. CEP: 38.195-000-BELO ORIENTE-MG (031) 99296-0999	
PROJETO DE RESTAURAÇÃO DO DIAMANTINA TÊNIS CLUBE - DIAMANTINA/MG AUTOR: PAC 156.1 - NOVO PAC / IPHAN DIAMANTINA INTEL TOMBADO CLUBE SOCIAL - OBRA DE OSCAR NIEMEYER (TOMBAMENTO MUNICIPAL) DIAMANTINA TÊNIS CLUBE LOCALIZADO NO CENTRO HISTÓRICO TOMBADO DE DIAMANTINA	
MUNICÍPIO: DIAMANTINA/MG ENDEREÇO: PRAÇA DE ESPORTES À AVENIDA FRANCISCO SÁ, SIN, CENTRO	
PROJETO REVISÃO PROJETO EBO, PORTAS EDIFICAÇÃO CLUBE SOCIAL	PROJETO ARQUITETÔNICO ELABORAÇÃO GUILHERME LUIS FERREIRA PROJETO EBO, PORTAS INDICADA EM DESENHO NOV/2025
COLABORAÇÃO	
29/65	



1. CONFECÇÃO DE ESQUADRIA CONFORME PROJETO APRESENTADO EM MADEIRA SUCUPIRA PINTADA NA COR BRANCA;
2. MARCOS EM SUCUPIRA PINTADOS NA COR BRANCA;
3. FECHADURA INTERNA COM ROSETA REF.: MGM STILO 40mm ACABAMENTO CROMADO OU SIMILAR H=105cm;
4. 03 UN. DOBRADIÇA AÇO INOX REF.: STAM 304 AC. POLIDO 3" x 2½ x 1,9mm OU SIMILAR;
5. PARA EFEITO DE EXECUÇÃO, TODAS AS MEDIDAS DE VÃOS DEVEM SER CONFERIDAS IN LOCO.

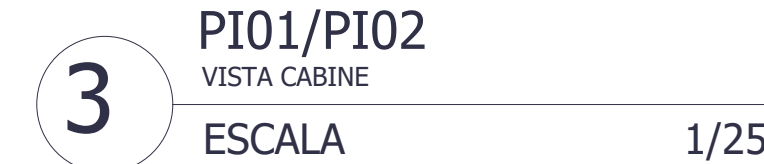

1. RECUPERAÇÃO DO MARCO EXISTENTE EM MADEIRA MACIÇA CHUMBADA À PAREDE. REMOÇÃO DA PINTURA EXISTENTE, ACABAMENTO COM LIXA SEGUÍDO DE LIMPEZA E PINTURA COM ESMALTE SINTÉTICO À BASE DE ÁGUA E ACABAMENTO FOSCO;
2. PARA EFEITO DE EXECUÇÃO, TODAS AS MEDIDAS DE VÃOS DEVEM SER CONFERIDAS *IN LOCO*.



1. O sistema de armação das janelas será em alumínio anodizado na cor cinza com acabamento fosco. O vidro deverá ser transparente incolor 8mm.
2. Os vãos das esquadrias originais existem no local, com isto as medidas deverão ser verificadas in loco instalado nos mesmos locais conforme o original.
3. O modelo da janela deverá ser tipo MAXIM-AIR, referência ERCEC ou similar
4. ***Para metodologias executivas ver memorial descritivo.***

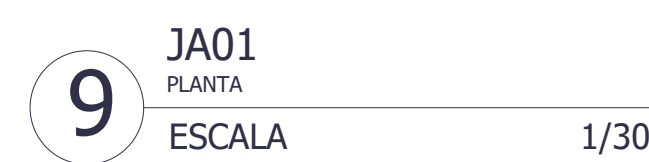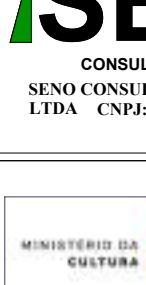


SENO
CONSULTORIA E PROJETOS
SENO CONSULTORIA E PROJETOS
LTD A CNPJ: 17.264.266/0001-01

GOVERNO FEDERAL
MINISTERIO DA CULTURA
BRAVIL
SECRETARIA DE PATRIMONIO HISTÓRICO


NOVO **PAC**
DESENVOLVIMENTO E SUSTENTABILIDADE

 **IPHAN**
INSTITUTO DO PATRIMÔNIO HISTÓRICO E ARQUITETÔNICO DO BRASIL


 **PREFEITURA DE DIAMANTINA**
Patrimônio Cultural de Humanidade

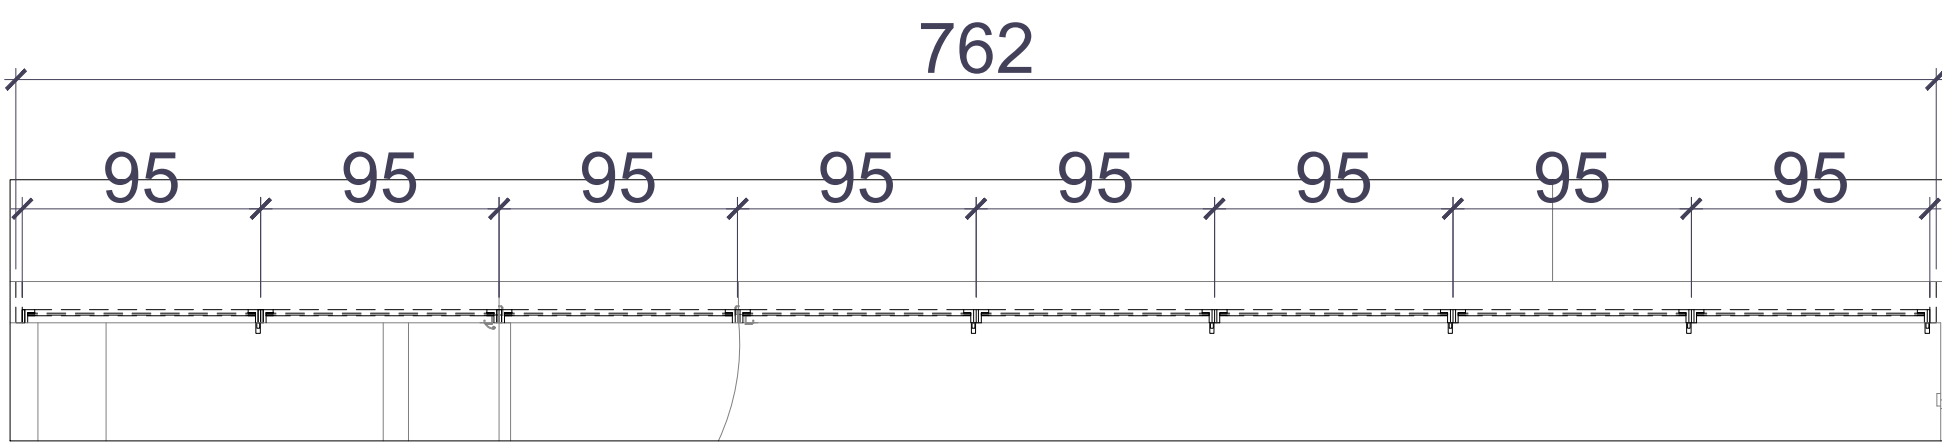


1 JB01 PLANTA ESCALA 1/30

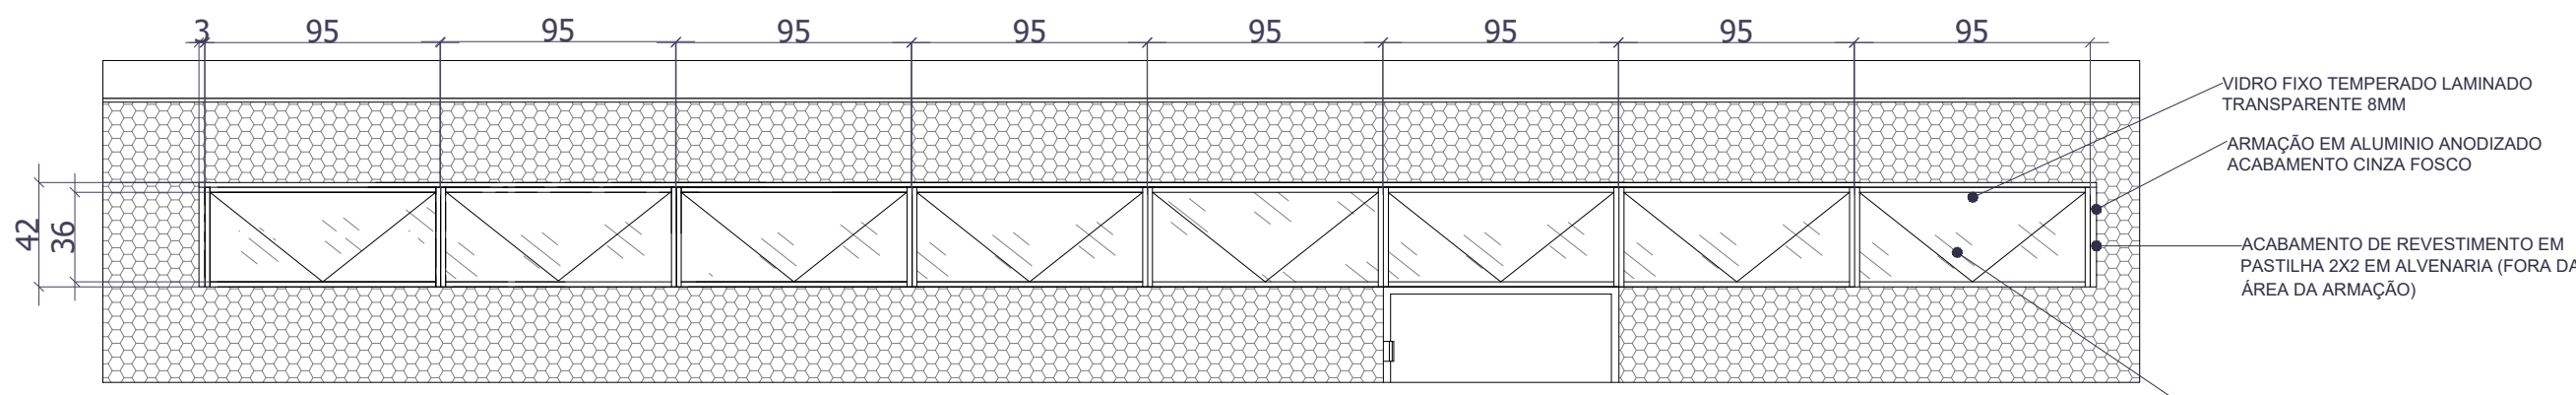


2 JB01 VISTA EXTERNA ESCALA 1/30

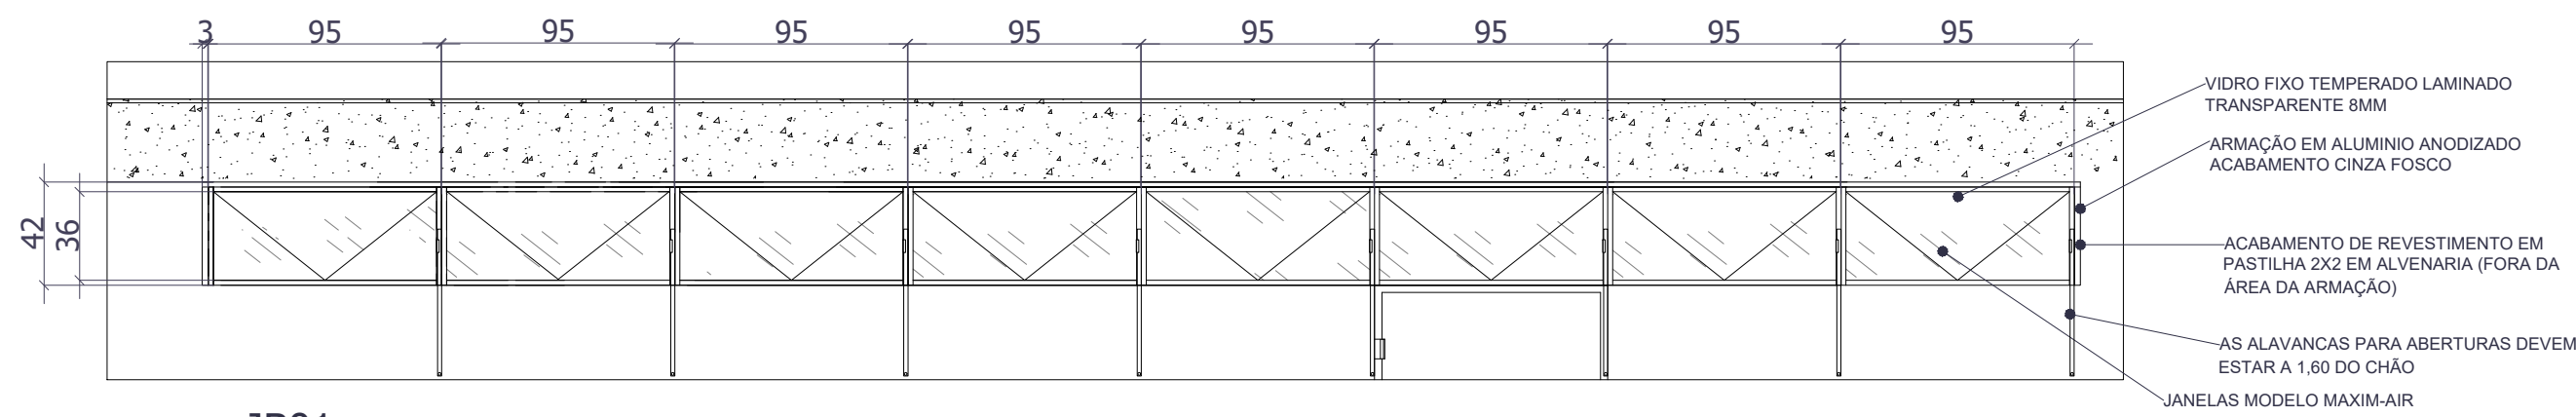


3 JB01 VISTA INTERNA ESCALA 1/30

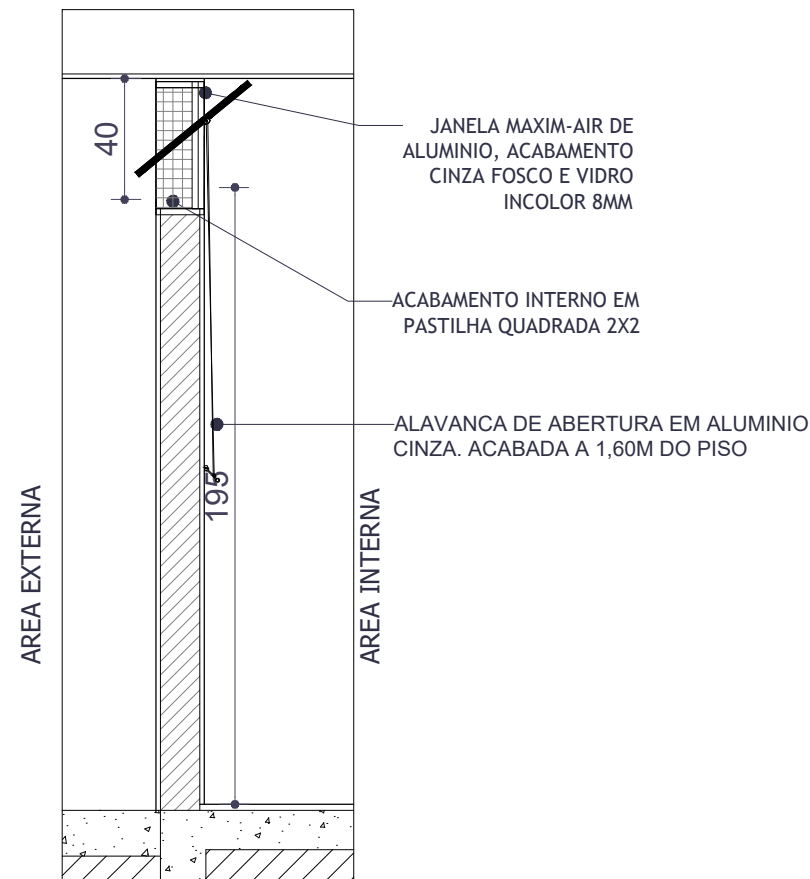


4 JB01 CORTE - I.S.FUNC. ESCALA 1/25

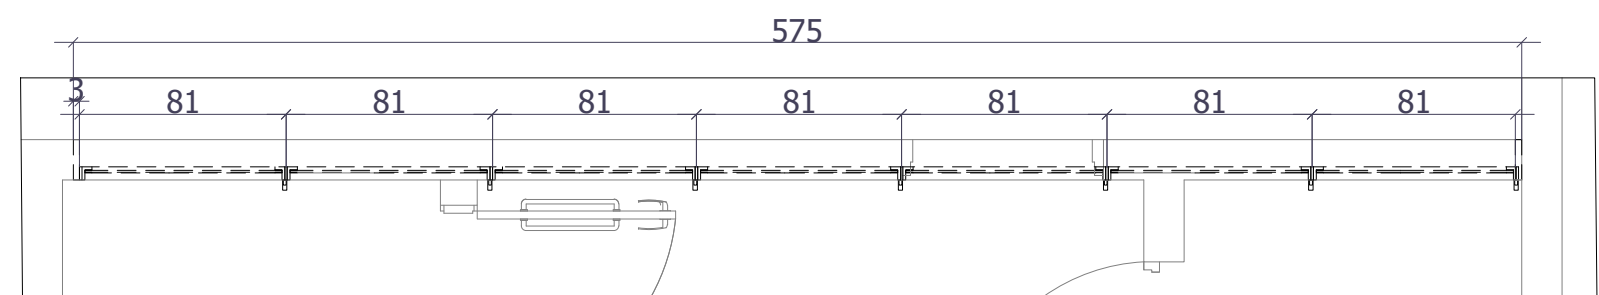


5 JC01 PLANTA ESCALA 1/30

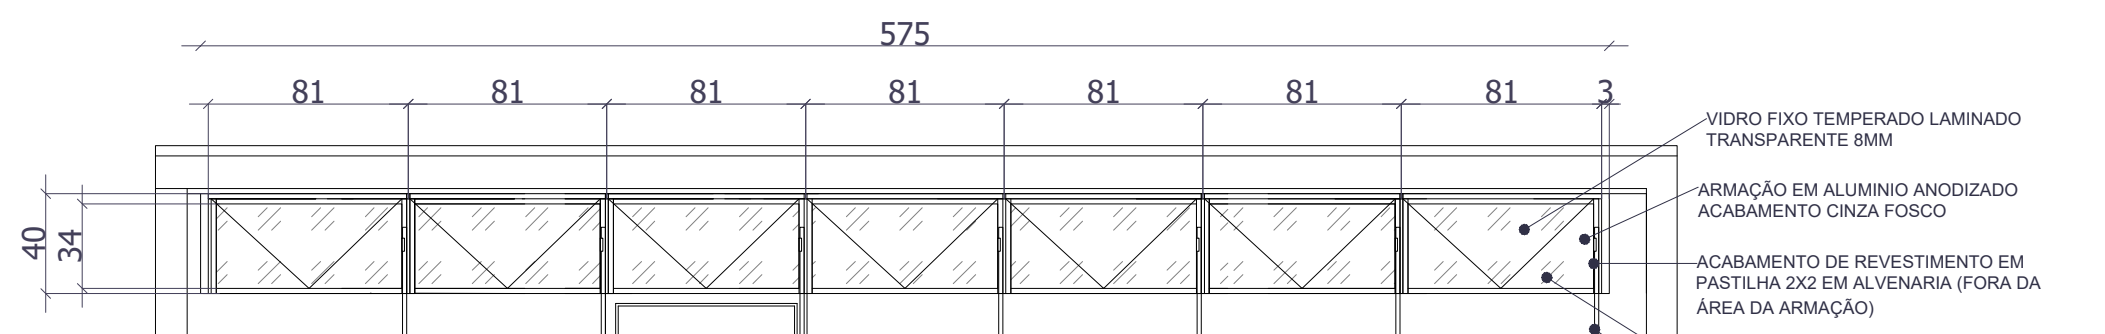


6 JC01 VISTA EXTERNA ESCALA 1/30

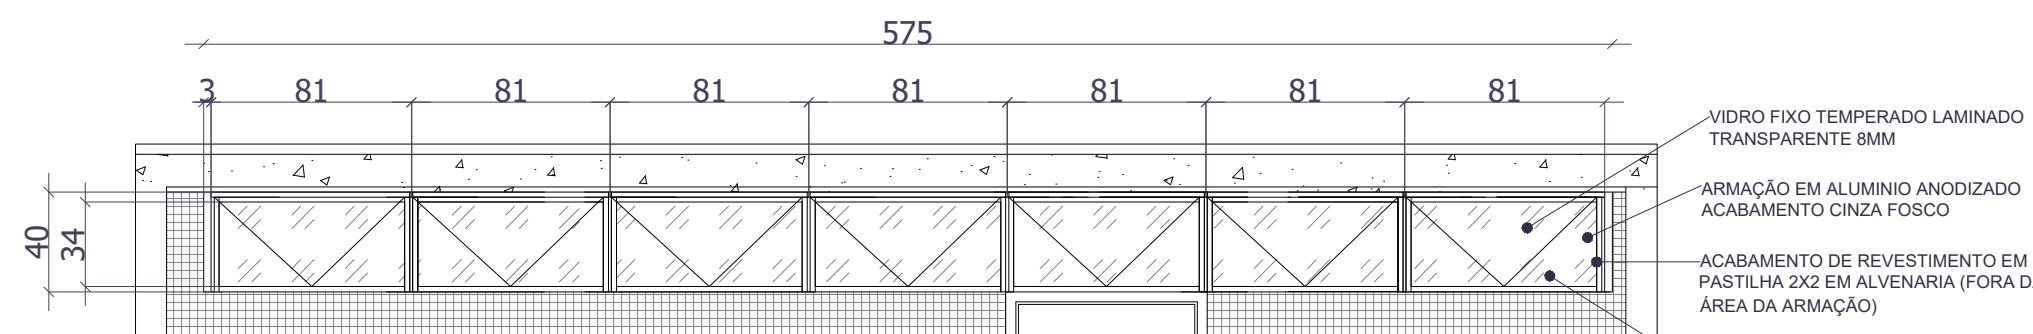


7 JC01 VISTA INTERNA - I.S.FUNC. ESCALA 1/30

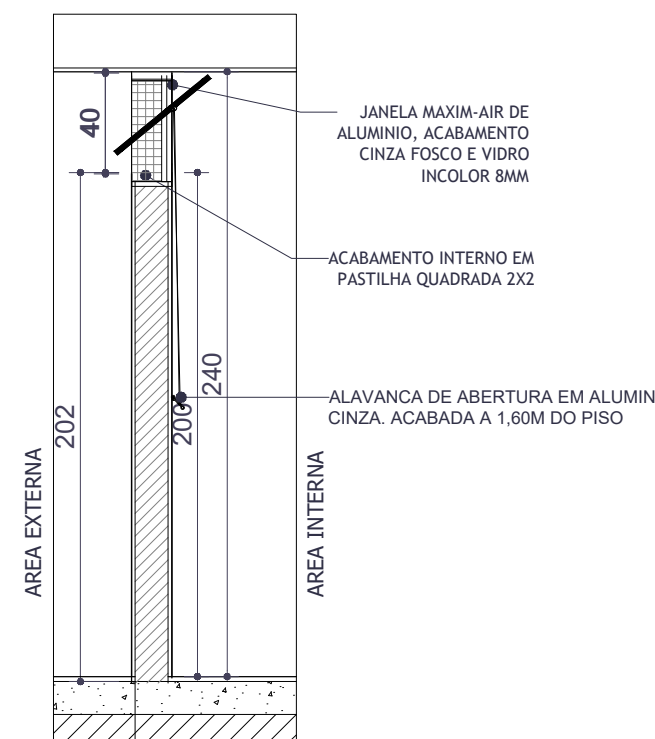


8 JC01 CORTE - CIRCULAÇÃO/HALL/SECRETARIA ESCALA 1/25

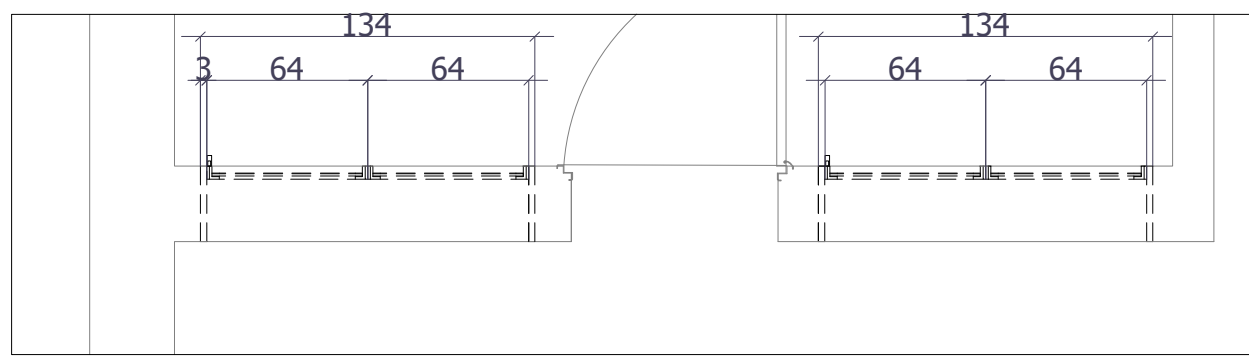


9 JD01 PLANTA ESCALA 1/30

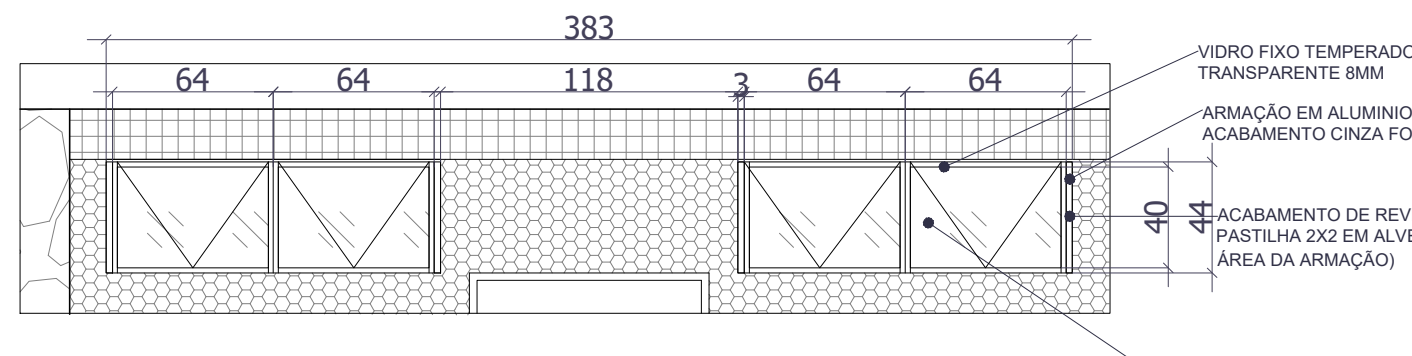

10 JD01 VISTA EXTERNA ESCALA 1/30

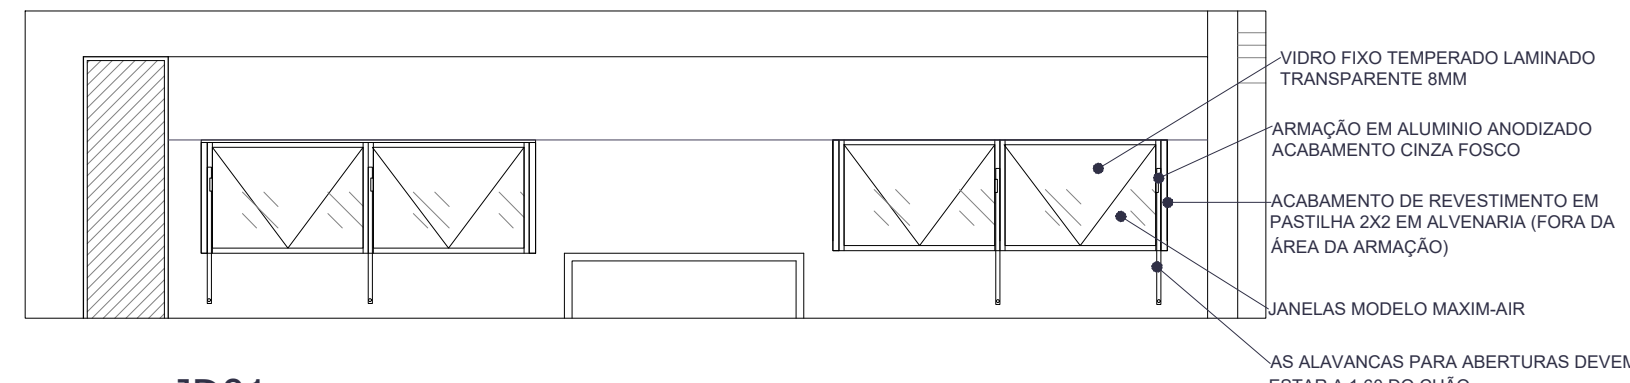


11 JD01 VISTA INTERNA ESCALA 1/30

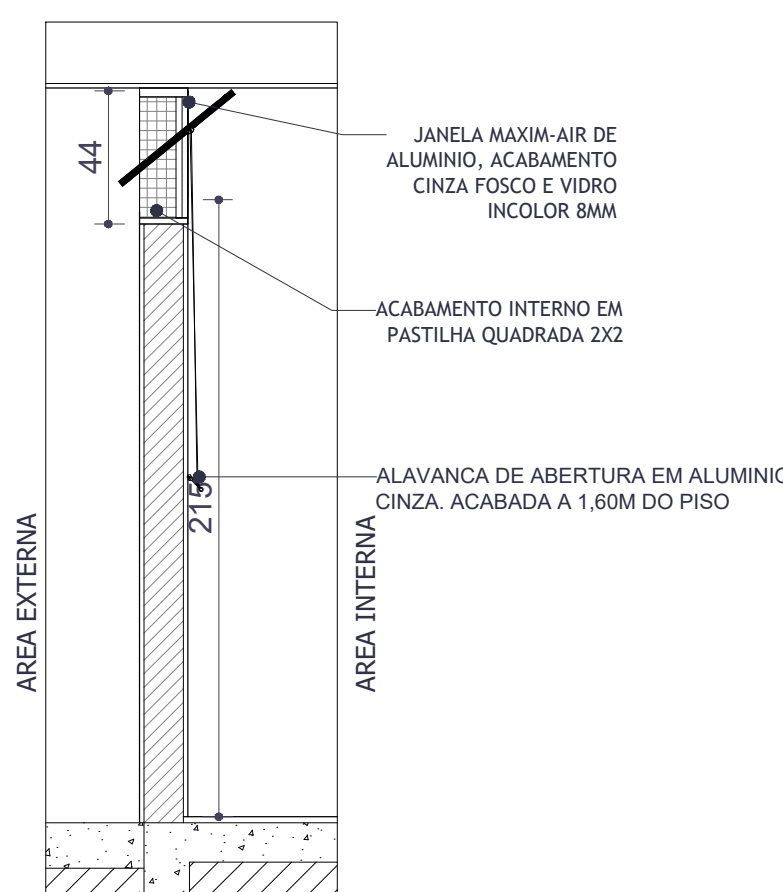

12 JD01 VISTA INTERNA ESCALA 1/25

PLANTA MAPA AREA 1ºPAV.

JANELAS

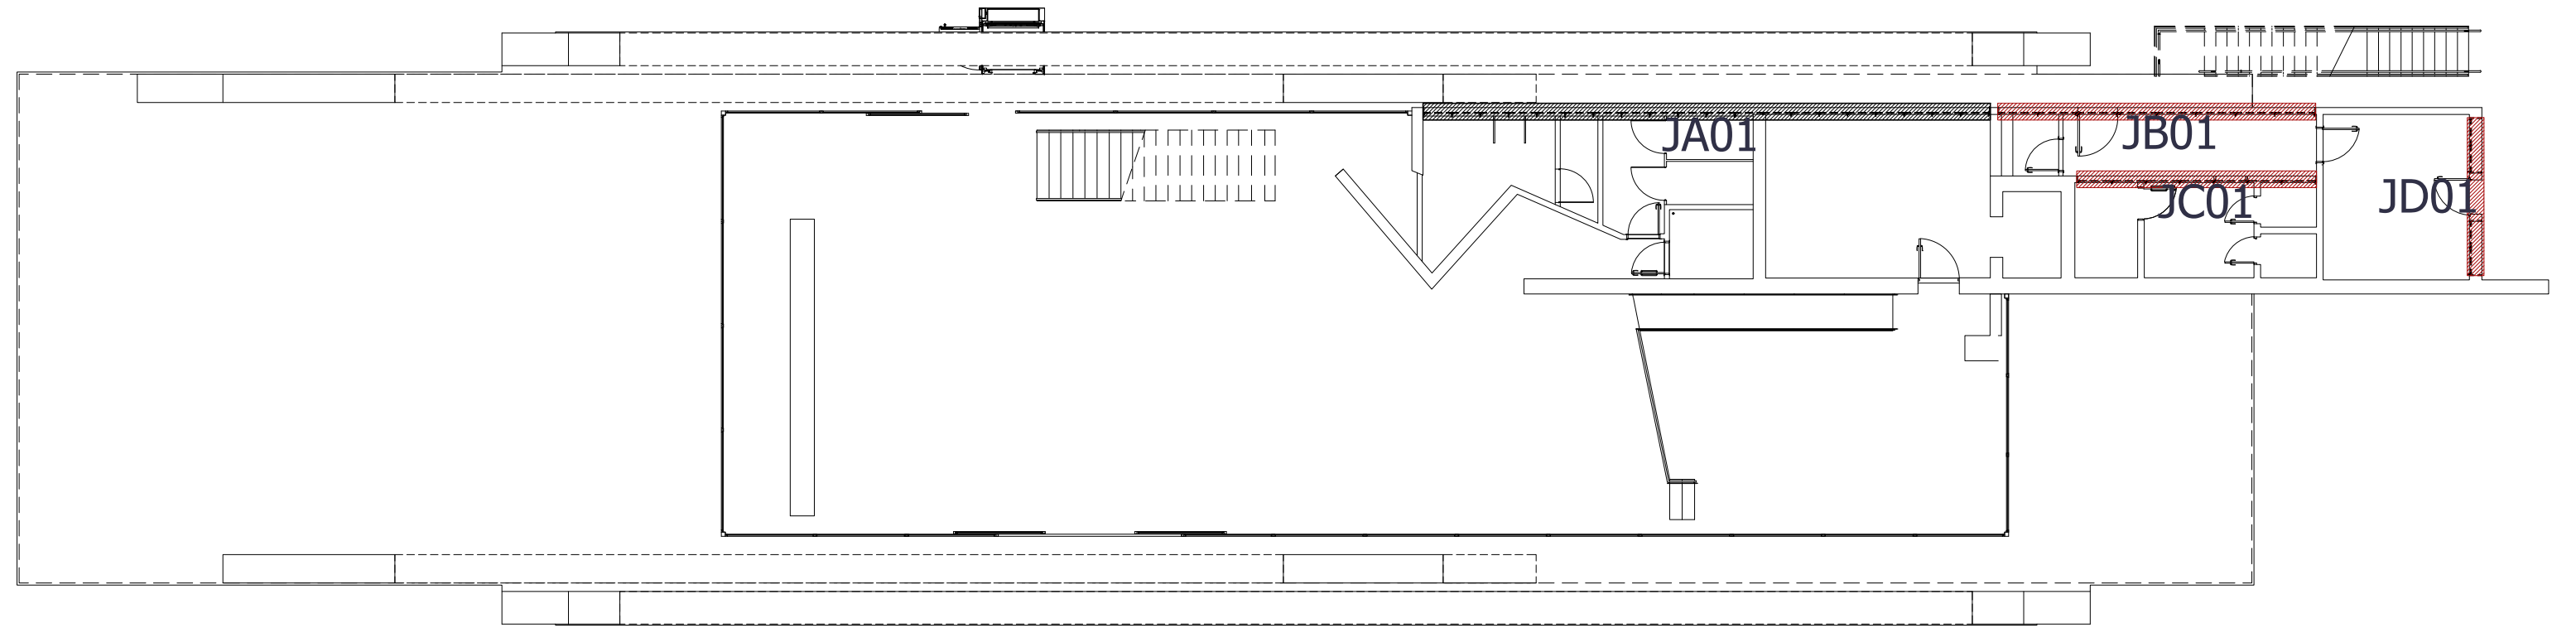




ESPECIFICAÇÕES E RECOMENDAÇÕES DAS JANELAS: JA01 / JB01 / JC01 / JD01

- O sistema de armação das janelas será em alumínio anodizado na cor cinza com acabamento fosco. O vidro deverá ser transparente incolor 6mm.
- Os vãos das equadradas originais existem no local, com isto as medidas deverão ser verificadas in loco e instalados nos mesmos locais conforme o original.
- O modelo da janela deverá ser tipo MAXIM-AIR, referência ERCEC ou similar
- Para metodologias executivas ver memorial descritivo.

*NOTAS EXPLICATIVAS E DEMAIS ORIENTAÇÕES

OBSERVAÇÕES			
PROJETO	DADOS CONTRATADA	SENDO CONSULTORIA E PROJETOS LTDA GALPÃO 788, ROD LMG-788, SN - BOM JARDIM. CEP: 38.195-000 - BELO ORIENTE-MG (031) 99296-0999	
	TÍTULO DO PROJETO	PROJETO DE RESTAURAÇÃO DO DIAMANTINA TÊNIS CLUBES - DIAMANTINA/MG	
	ADENDO	PAC 156.1 - NOVO PAC / IPHAN	
	DESCRIÇÃO DO PROJETO	DIAMANTINA TÊNIS CLUBES - OBRA DE OSCAR NIEMEYER (TOMBAMENTO MUNICIPAL) DIAMANTINA TÊNIS CLUBES LOCALIZADO NO CENTRO HISTÓRICO TOMBADE DO DIAMANTINA	
PROJETO	MUNICÍPIO	DIAMANTINA/MG	
	ENDEREÇO	PRAÇA DE ESPORTES À AVENIDA FRANCISCO SÁ, SN, CENTRO	
	PROJETO DEB. PORTAS E JANELAS	EDIFICAÇÃO CLUBES SOCIAL	
	ELABORAÇÃO	GABRIELLE LUIZ FERREIRA PROJETO DE JANELAS OUT 17/2024	
PROJETO	RESPONSÁVEL TÉCNICO	GABRIELLE LUIZ FERREIRA - CAU 1288054	
	COLABORAÇÃO		
	INDICADA EM DESENHO	NOV/2025	
	DATA	NOV/2025	

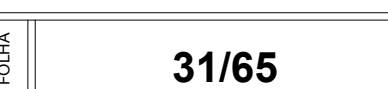

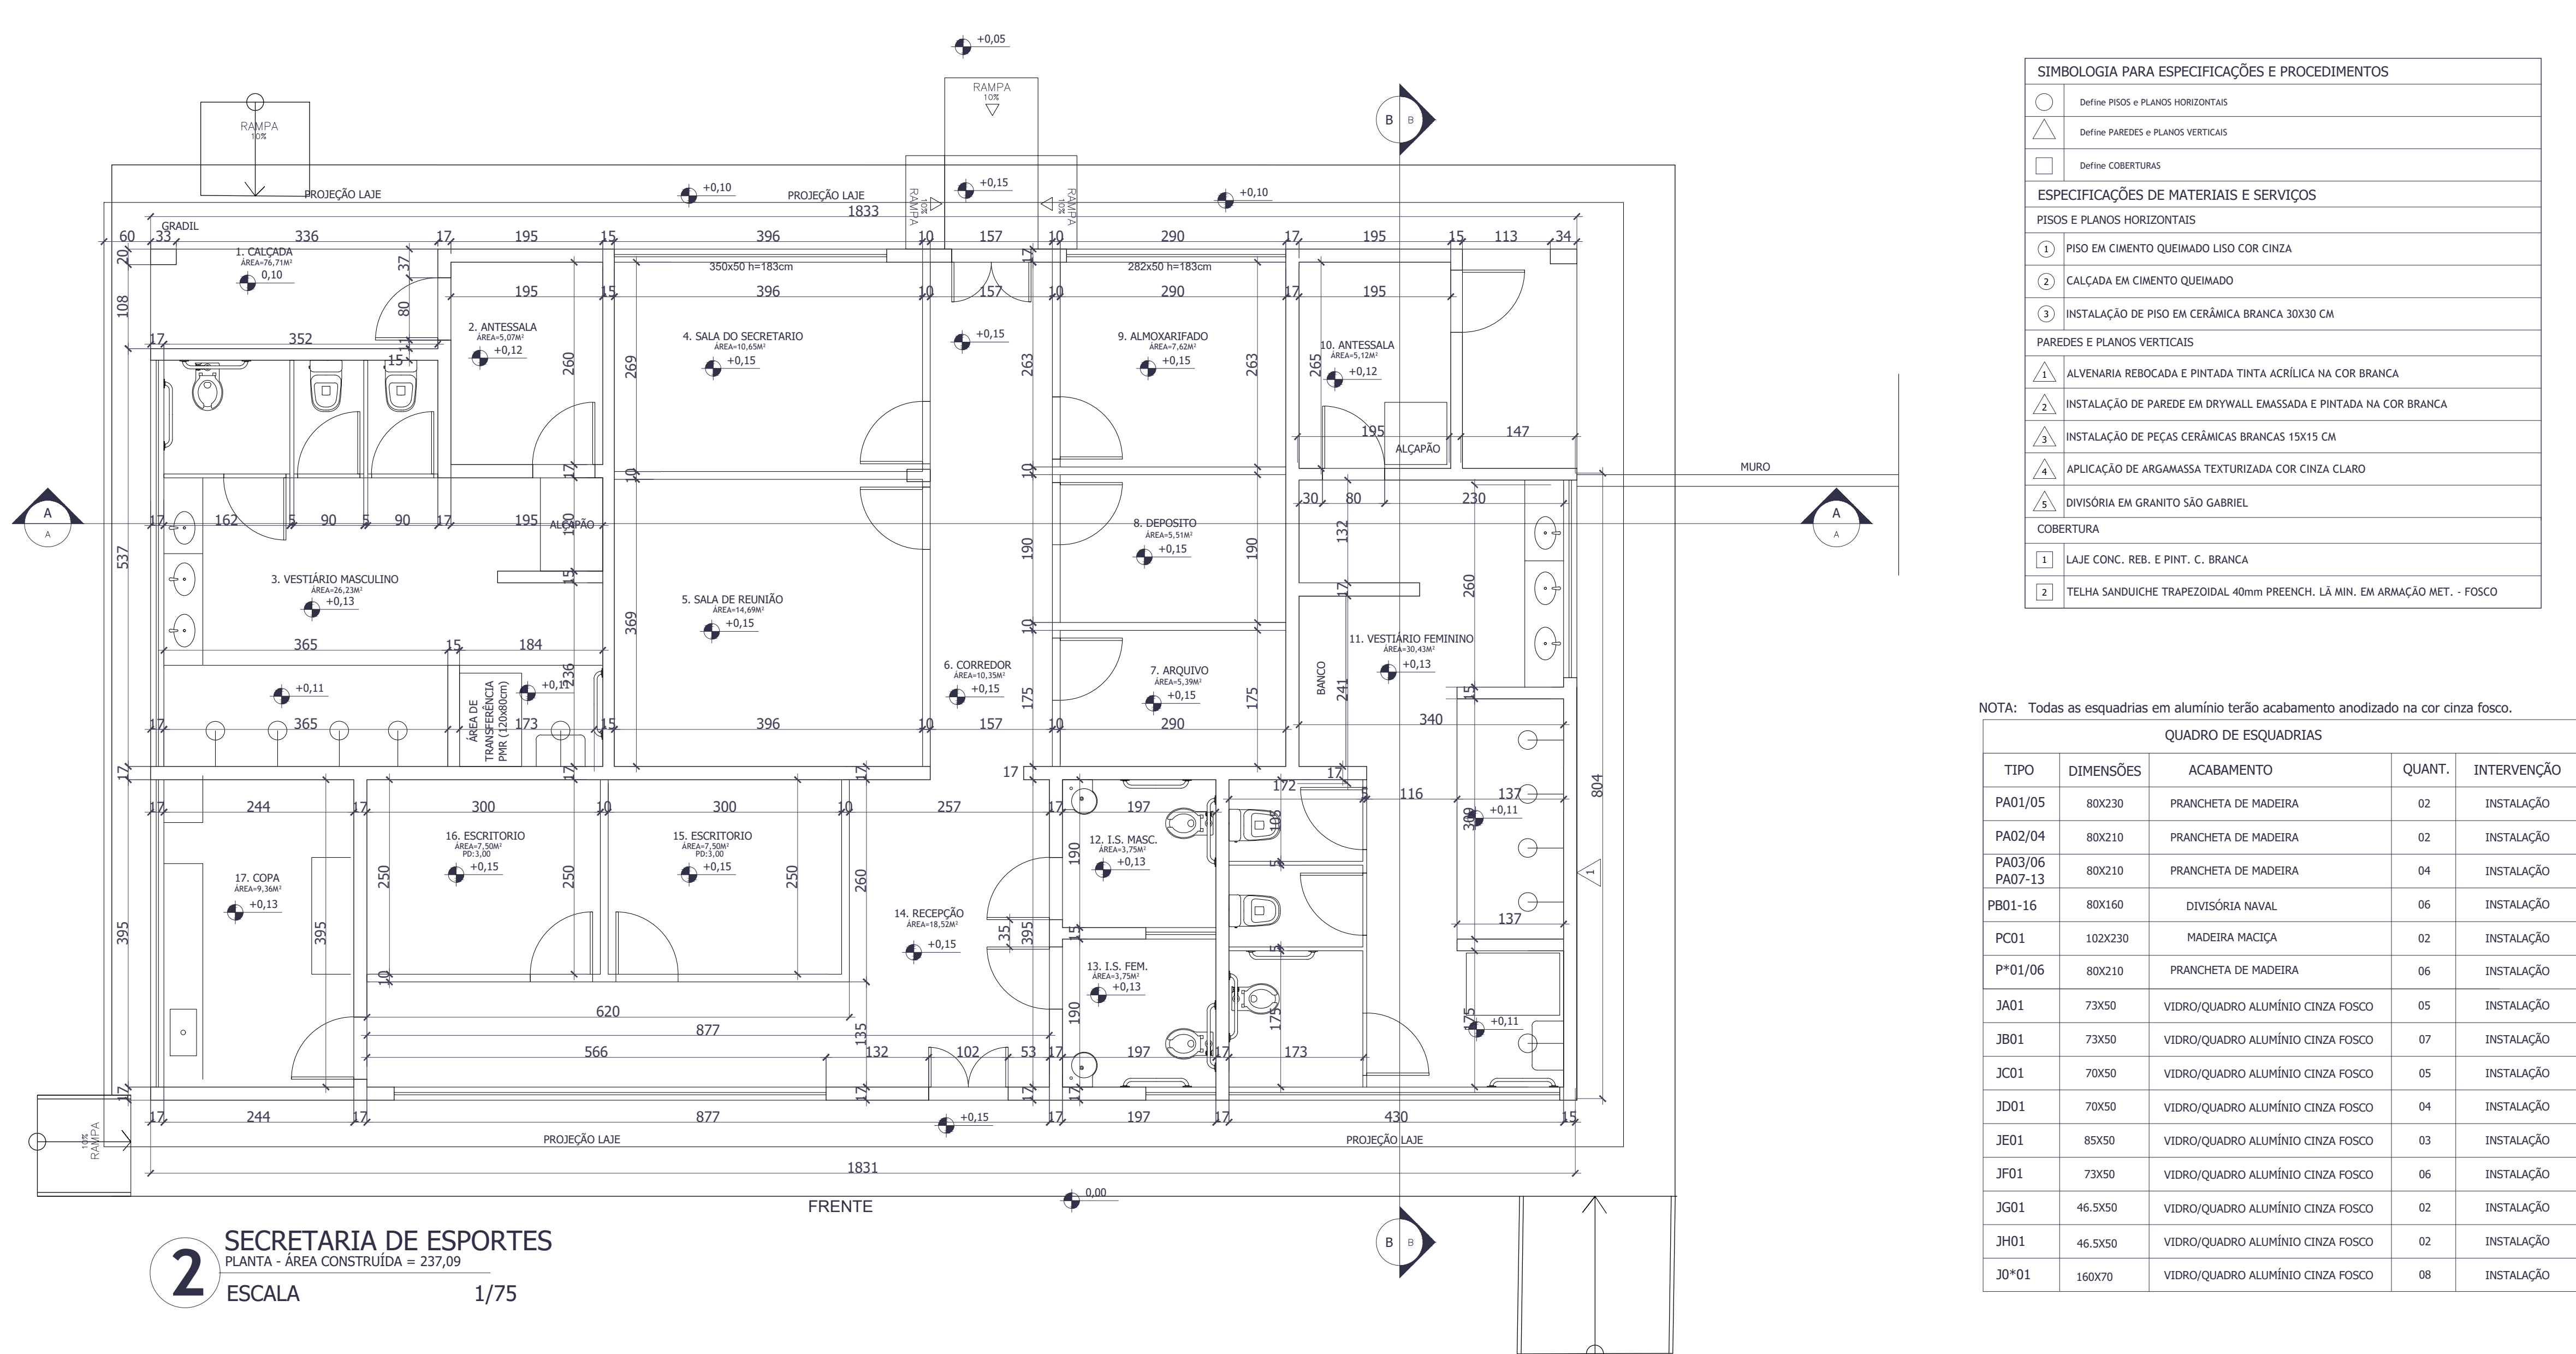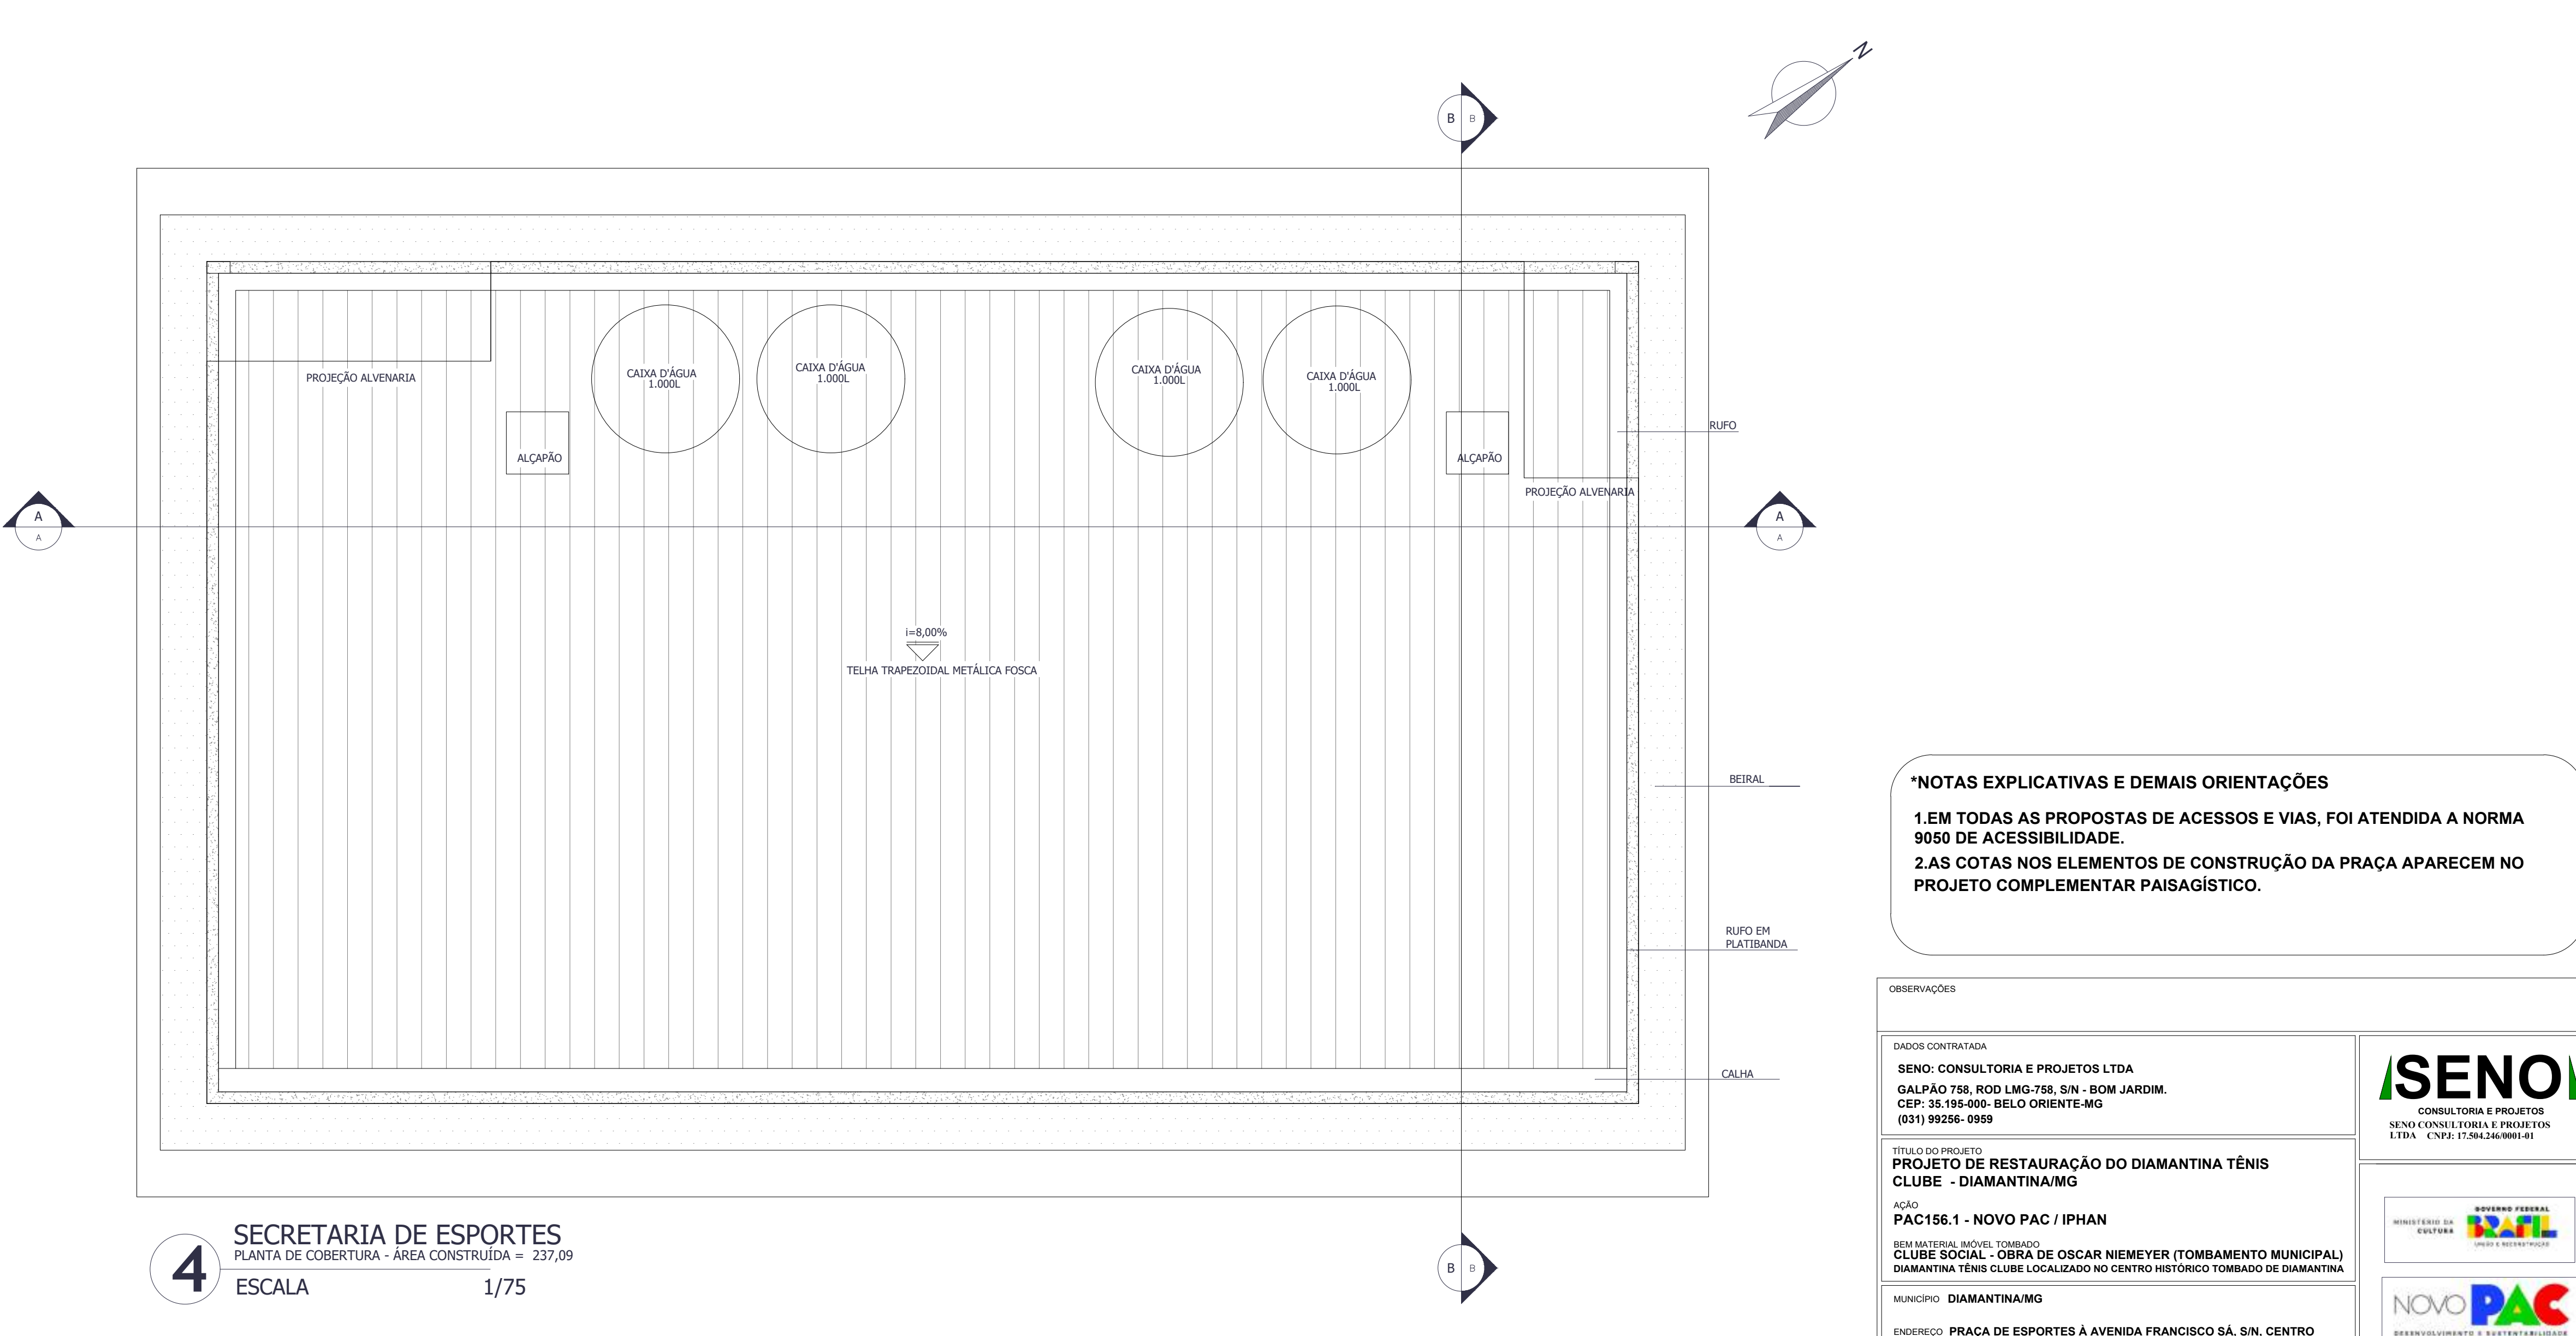

QUADRO DE ESPECIFICAÇÕES (SECRETARIA)							
ESPECIFICAÇÃO							
PISO (COD.)	ÁREA (M²)	RODAPE (COD.)	COMP. (M)	PAREDE (COD.)	ÁREA (M²)	TETO (COD.)	ÁREA (M²)
1 CIMENTO QUEIMADO	89,49	2 SOLEIRA CINZA ABSOLUTO 10X12	140,00	1 ACÚRELO C.CORAZA	591,50	1 LAJE BRANCA	235,60
2 CALÇADA CIMENTO	75,89	-	-	2 DRYWALL	153,70	2 TELHA MET. FOSCA	211,20
3 CERÂMICA 30X30	71,64	-	-	3 CERÂMICA 15X15	234		
4 SOLEIRA CINZA ABSOLUTO	0,80	-	-	4 TEXTURA CINZA	0,00		
				5 GRANITO S.GABRIEL	8,28		

***NOTAS EXPLICATIVAS E DEMAIS ORIENTAÇÕES**

1. EM TODAS AS PROPOSTAS DE ACESSOS E VIAS, FOI ATENDIDA A NORMA 9050 DE ACESSIBILIDADE.

2. AS COTAS NOS ELEMENTOS DE CONSTRUÇÃO DA PRAÇA APARECEM NO PROJETO COMPLEMENTAR PAISAGÍSTICO.

OBSERVAÇÕES:

SENDO: CONSULTORIA E PROJETOS LTDA
GALPÃO 758, ROD LMG-758, S/N - BOM JARDIM
CEP: 35.195-000- BELO ORIENTE-MG
(031) 99256- 0959

TÍTULO DO PROJETO
PROJETO DE RESTAURAÇÃO DO DIAMANTINA TÊNIS

CLUBE - DIAMANTINA/MG

PAC156.1 - NOVO PAC / IPHAN
SEM MATERIAL MÓVEL TOMBADO
CLUBE SOCIAL - OBRA DE OSCAR NIEMEYER (TOMBAMENTO MUNICIPAL
DIAMANTINA TÊNIS CLUBE LOCALIZADO NO CENTRO HISTÓRICO TOMBADO DE DIAMANTINA

MUNICÍPIO DIAMANTINA/MG

ENDEREÇO PRAÇA DE ESPORTES À AVENIDA FRANCISCO SÁ, S/N, CENTRO

DESENHOS	ETAPA	PROJETO ARQUITETÔNICO
PLANTAS LAYOUT E DEM.CONST.		
EDIFICAÇÃO DOS FORTES		

ELABORAÇÃO GUILHERME LUIZ FERREIRA	ALA	INDICADA EM DESENHO
---------------------------------------	-----	---------------------

ARQUITETO E URBANISTA CAU 123859-8	10	
RESPONSÁVEL TÉCNICO	1	

COLICHERME COIS FERREIRA	CAD 12366648	NOV /2025
--------------------------	--------------	-----------

[illegible]

SENO
CONSULTORIA E PROJETOS
SENO CONSULTORIA E PROJETOS

GOVERNO FEDERAL
BRASIL
MINISTÉRIO DA CULTURA
IMÓVEL E RECONSTRUÇÃO




IPHAN
Instituto
Patrimônio
Histórico e
Artístico
Nacional




PREFEITURA DE
DIAMANTINA

[illegible]

32/65

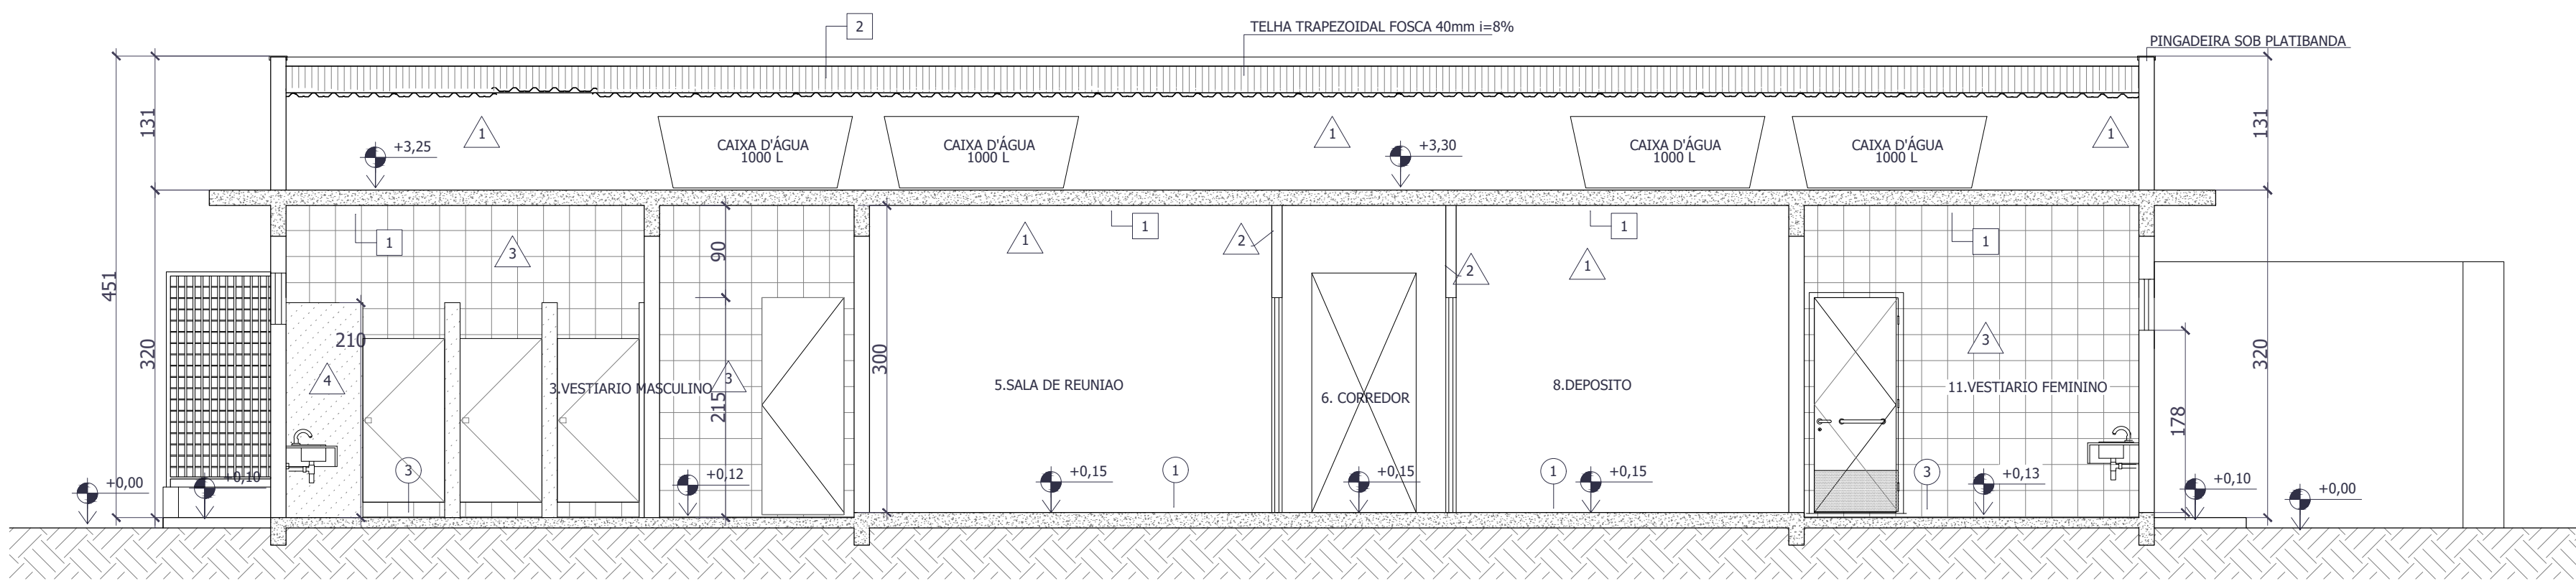


1 SECRETARIA DE ESPORTES
CORTE AA
ESCALA 1/75

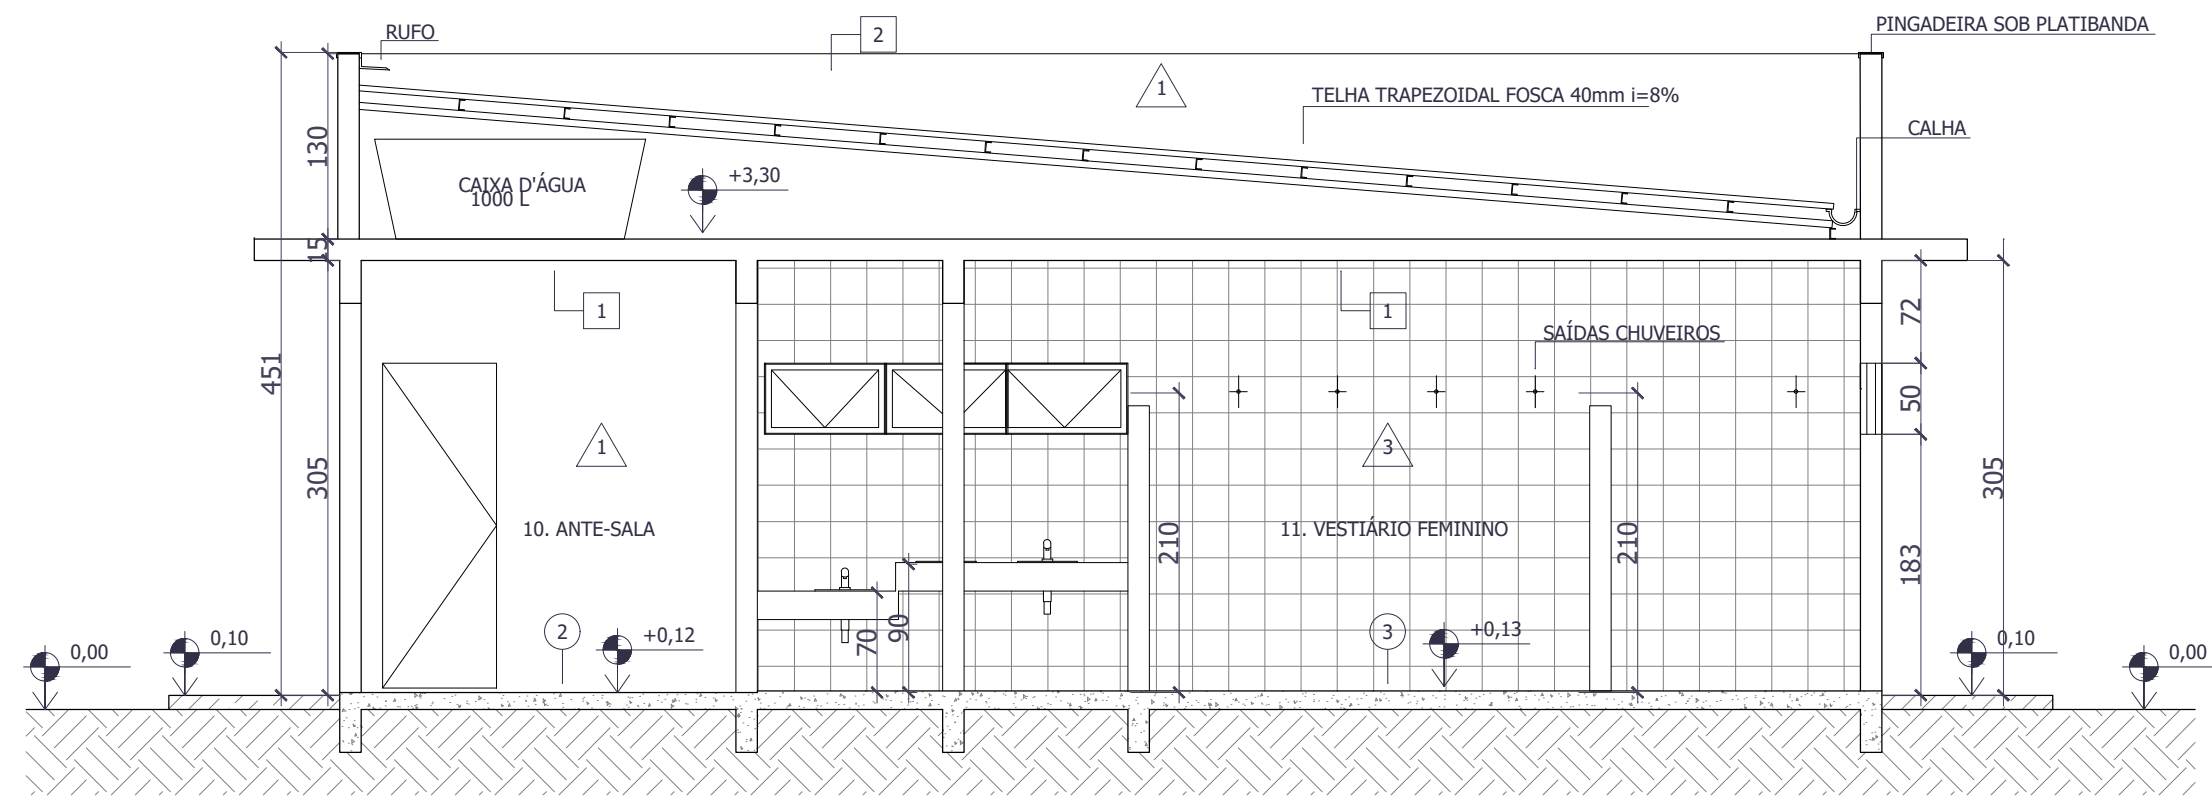


2 SECRETARIA DE ESPORTES
CORTE BB
ESCALA 1/75


SIMBOLÓGIA PARA ESPECIFICAÇÕES E PROCEDIMENTOS	
	Define PISOS e PLANOS HORIZONTAIS
	Define PAREDES e PLANOS VERTICAIS
	Define COBERTURAS
ESPECIFICAÇÕES DE MATERIAIS E SERVIÇOS	
PISOS E PLANOS HORIZONTAIS	
1	PISO EM CIMENTO QUEIMADO LISO COR CINZA
2	CALÇADA EM CIMENTO QUEIMADO
3	INSTALAÇÃO DE PISO EM CERÂMICA BRANCA 30X30 CM
PAREDES E PLANOS VERTICAIS	
1	ALVENARIA REBOCADA E PINTADA TINTA ACRÍLICA NA COR BRANCA
2	INSTALAÇÃO DE PAREDE EM DRYWALL EMASSADA E PINTADA NA COR BRANCA
3	INSTALAÇÃO DE PEGAS CERÂMICAS BRANCAS 15X15 CM
4	APLICAÇÃO DE ARGAMASSA TEXTURIZADA COR CINZA CLARO
5	DIVISÓRIA EM GRANITO SÃO GABRIEL
COBERTURA	
1	LAJE CONC. REB. E PINT. C. BRANCA
2	TELHA SANDUICHE TRAPEZOIDAL 40mm FREENCH, LÁ MIN. EM ARMAÇÃO MET. - FOSCO

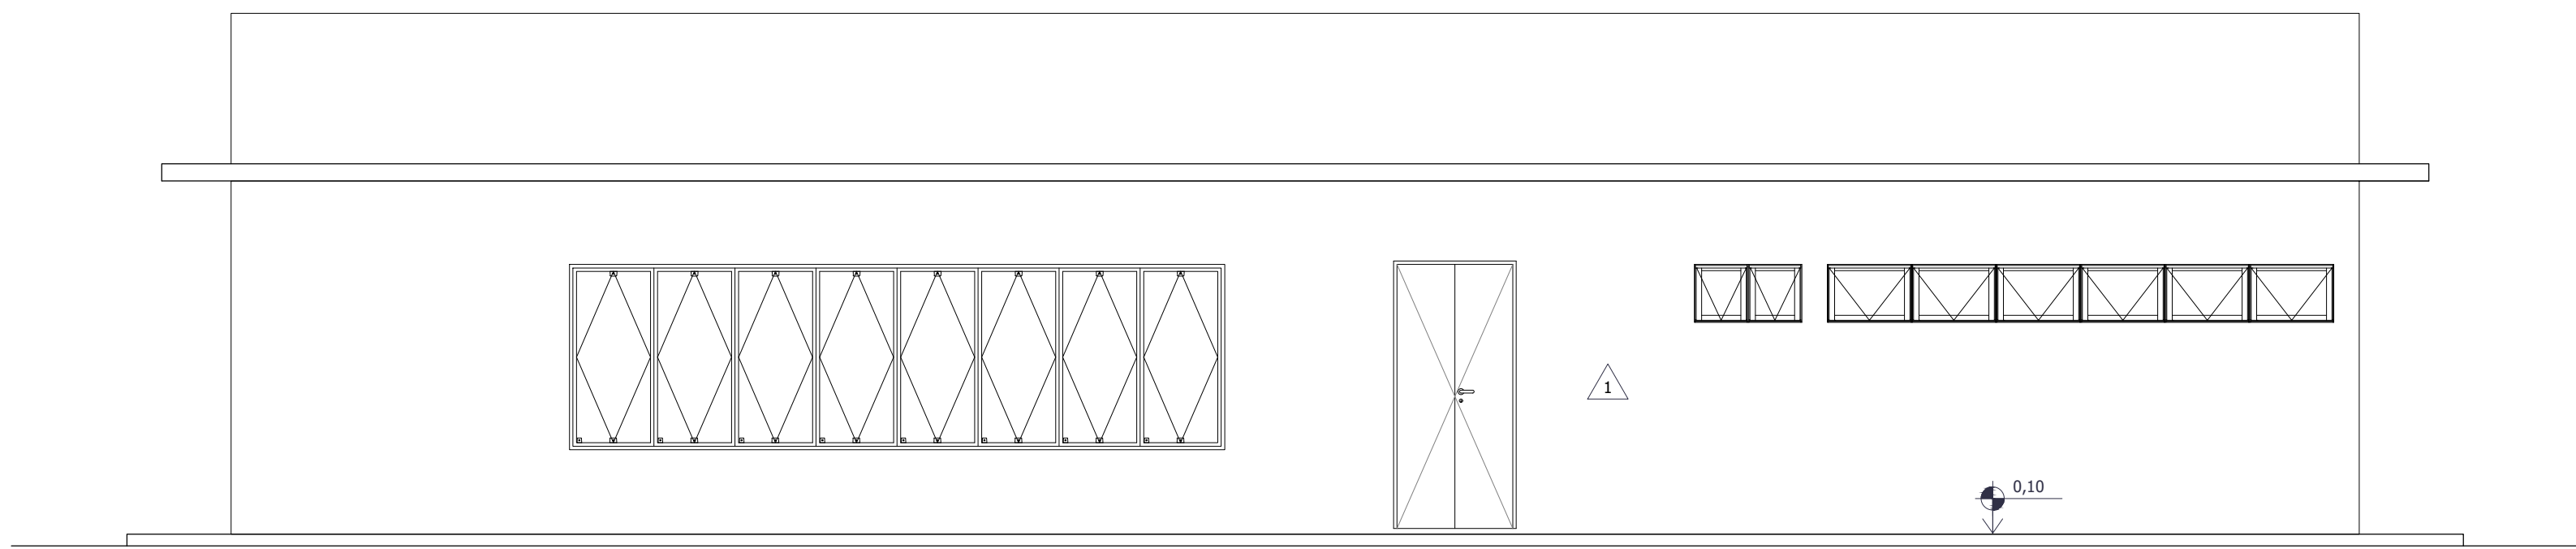


3 SECRETARIA DE ESPORTES
FACHADA SUDESTE
ESCALA 1/75

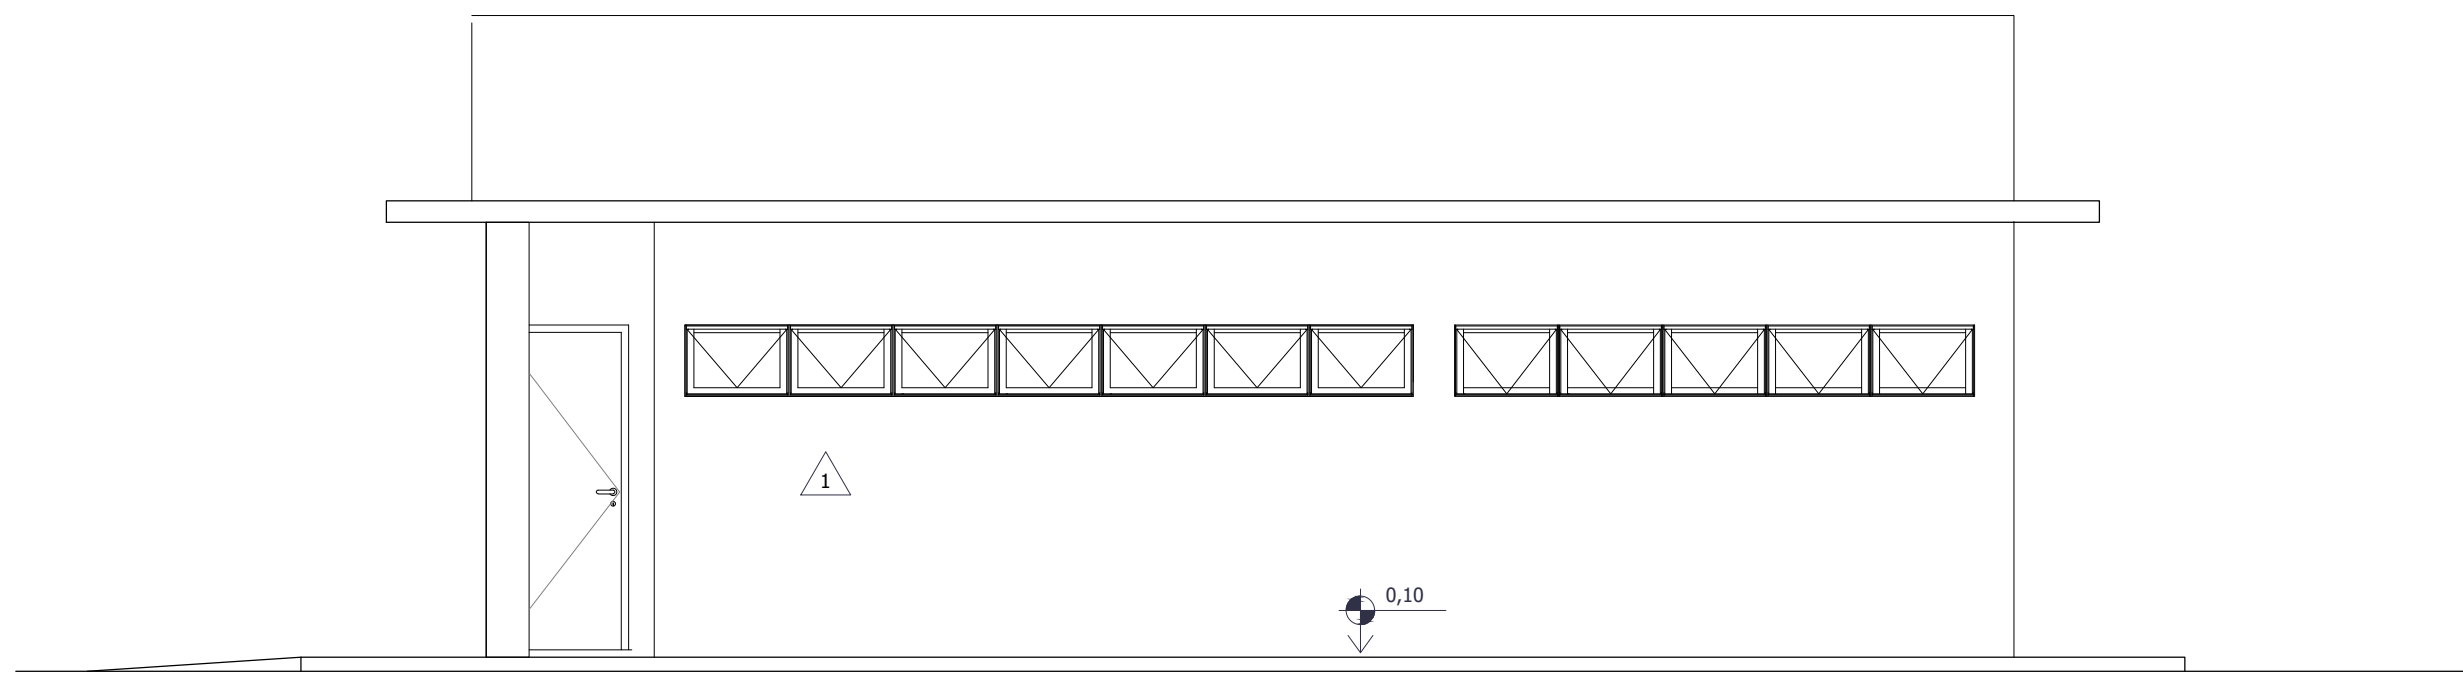

4 SECRETARIA DE ESPORTES
FACHADA SUDOESTE
ESCALA 1/75

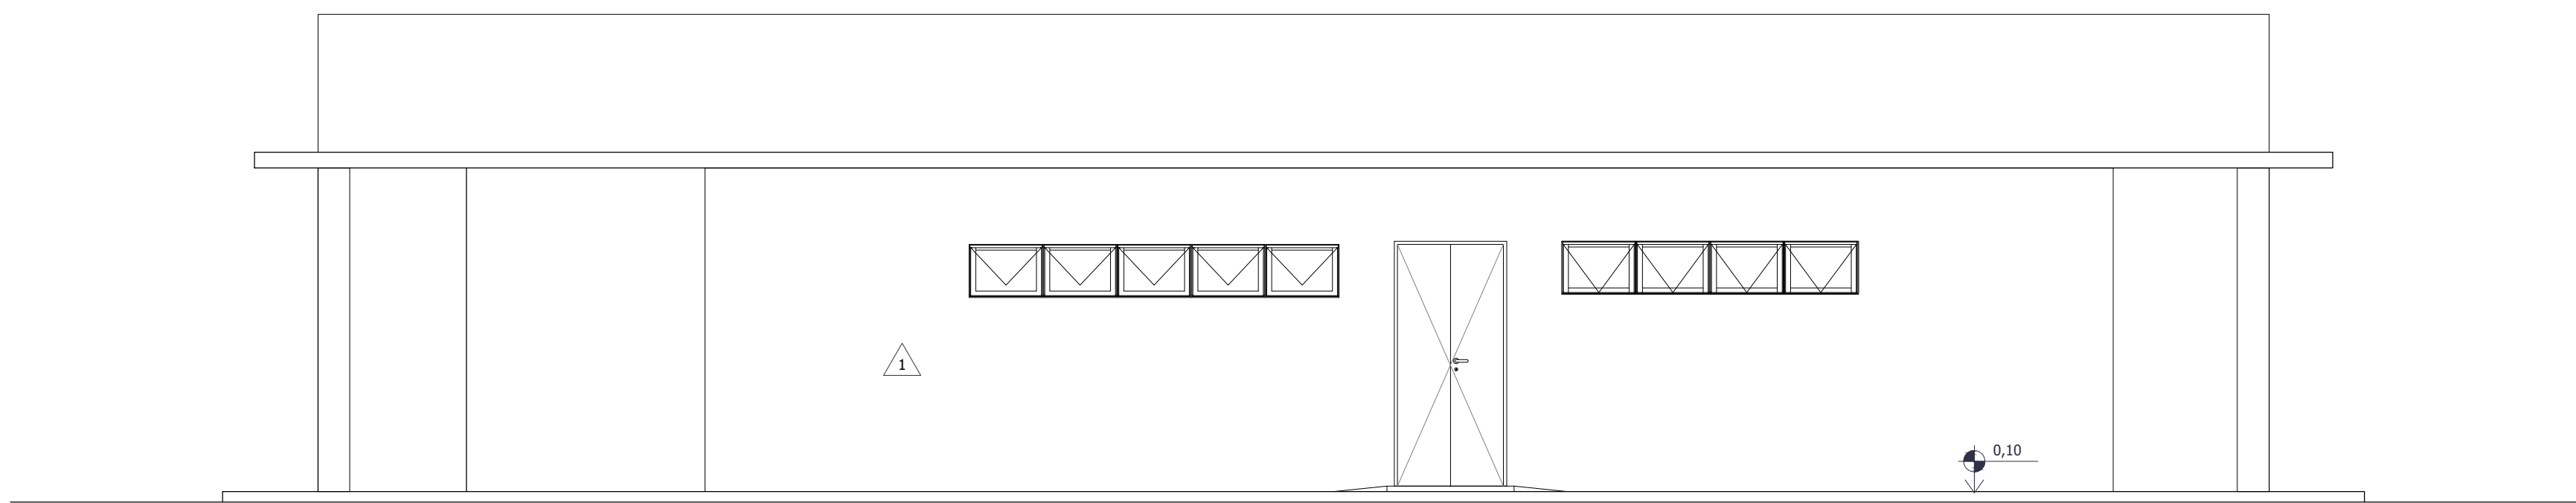


5 SECRETARIA DE ESPORTES
FACHADA NOROESTE
ESCALA 1/75

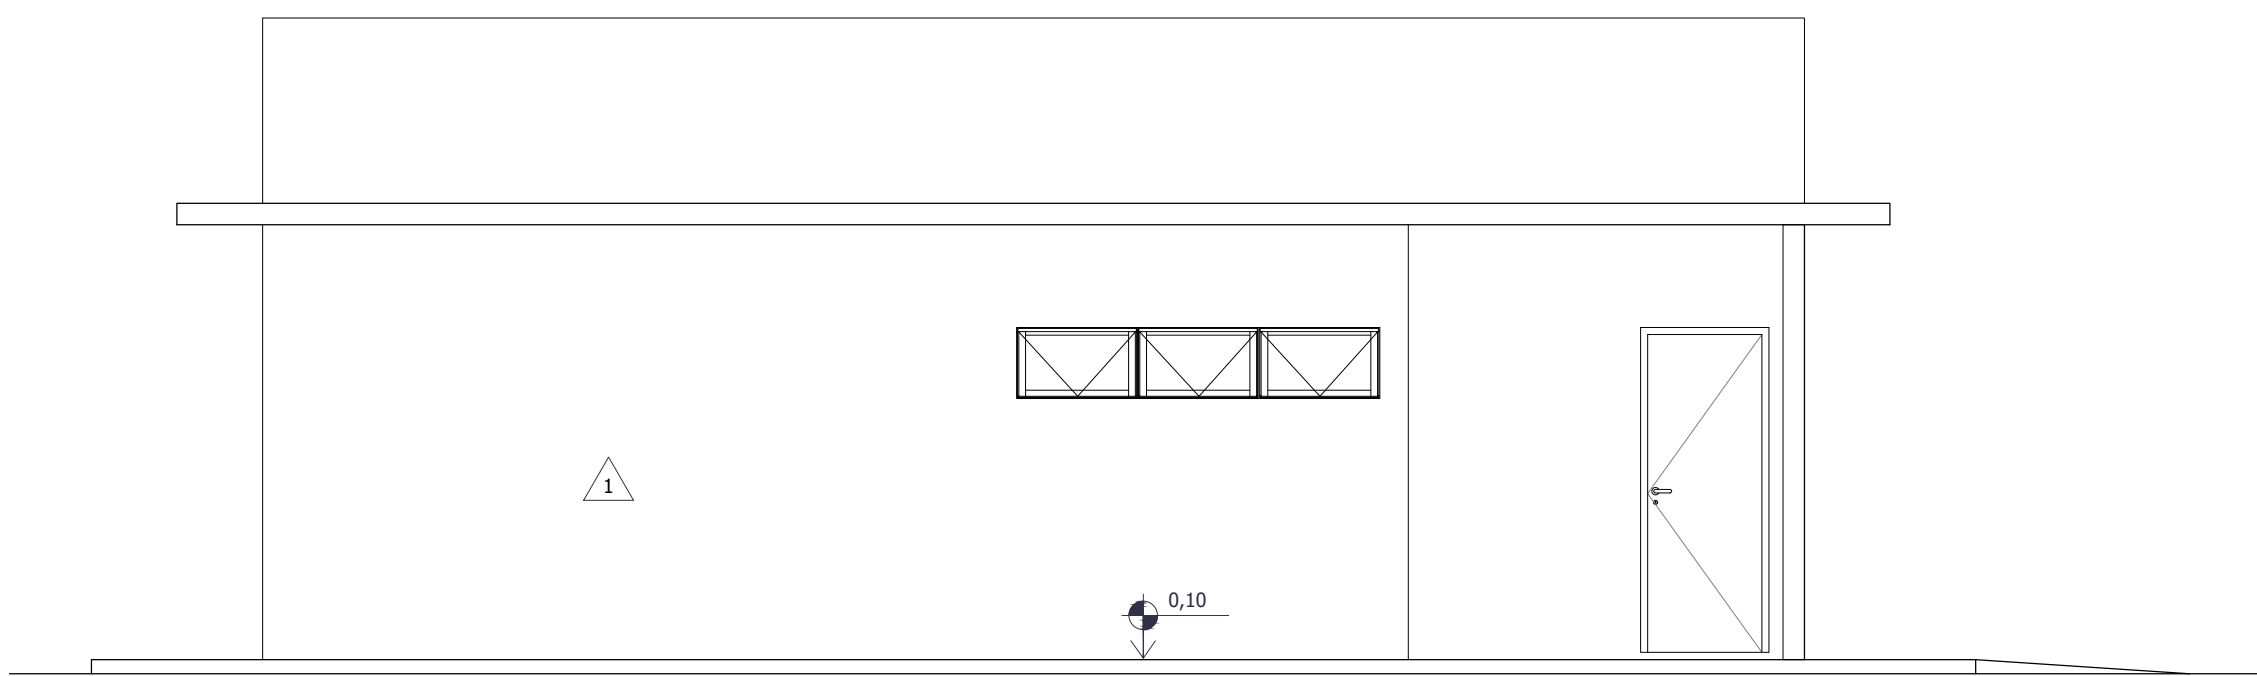

6 SECRETARIA DE ESPORTES
FACHADA NOROESTE
ESCALA 1/75


*NOTAS EXPLICATIVAS E DEMAIS ORIENTAÇÕES

OBSERVAÇÕES	
DADOS CONTRATADA SENCO CONSULTORIA E PROJETOS LTDA GALPÃO 788, ROD LMG-788, S/N - BOM JARDIM. CEP: 35.195-000 - BELO ORIENTE-MG (031) 99256-0999	
TÍTULO DO PROJETO PROJETO DE RESTAURAÇÃO DO DIAMANTINA TÊNIS CLUBE - DIAMANTINA/MG	
AUTOR PAC156.1 - NOVO PAC / IPHAN	
DESEMPENHADOR DIAMANTINA SOCIAL - OBRA DE OSCAR NIEMEYER (TOMBAMENTO MUNICIPAL) DIAMANTINA TÊNIS CLUBE LOCALIZADO NO CENTRO HISTÓRICO TOMADO DE DIAMANTINA	
MUNICÍPIO DIAMANTINA/MG	
ENDEREÇO PRAÇA DE ESPORTES À AVENIDA FRANCISCO SÁ, S/N, CENTRO	
PROJETO	DESENHOS PROJETO CORTES E FACHADAS EDIFICAÇÃO SEC. ESPORTES
	ELABORAÇÃO GABRIELLE LUIZ FERREIRA PROJETO 02 - DIAMANTINA CAU 173955-0
	RESPONSÁVEL TÉCNICO GABRIELLE LUIZ FERREIRA - CAU 128955-0
	COLABORAÇÃO
FOLHA	DATA ESCALA ETAPA
	INDICADA EM DESENHO
	NOV/2025
33/65	

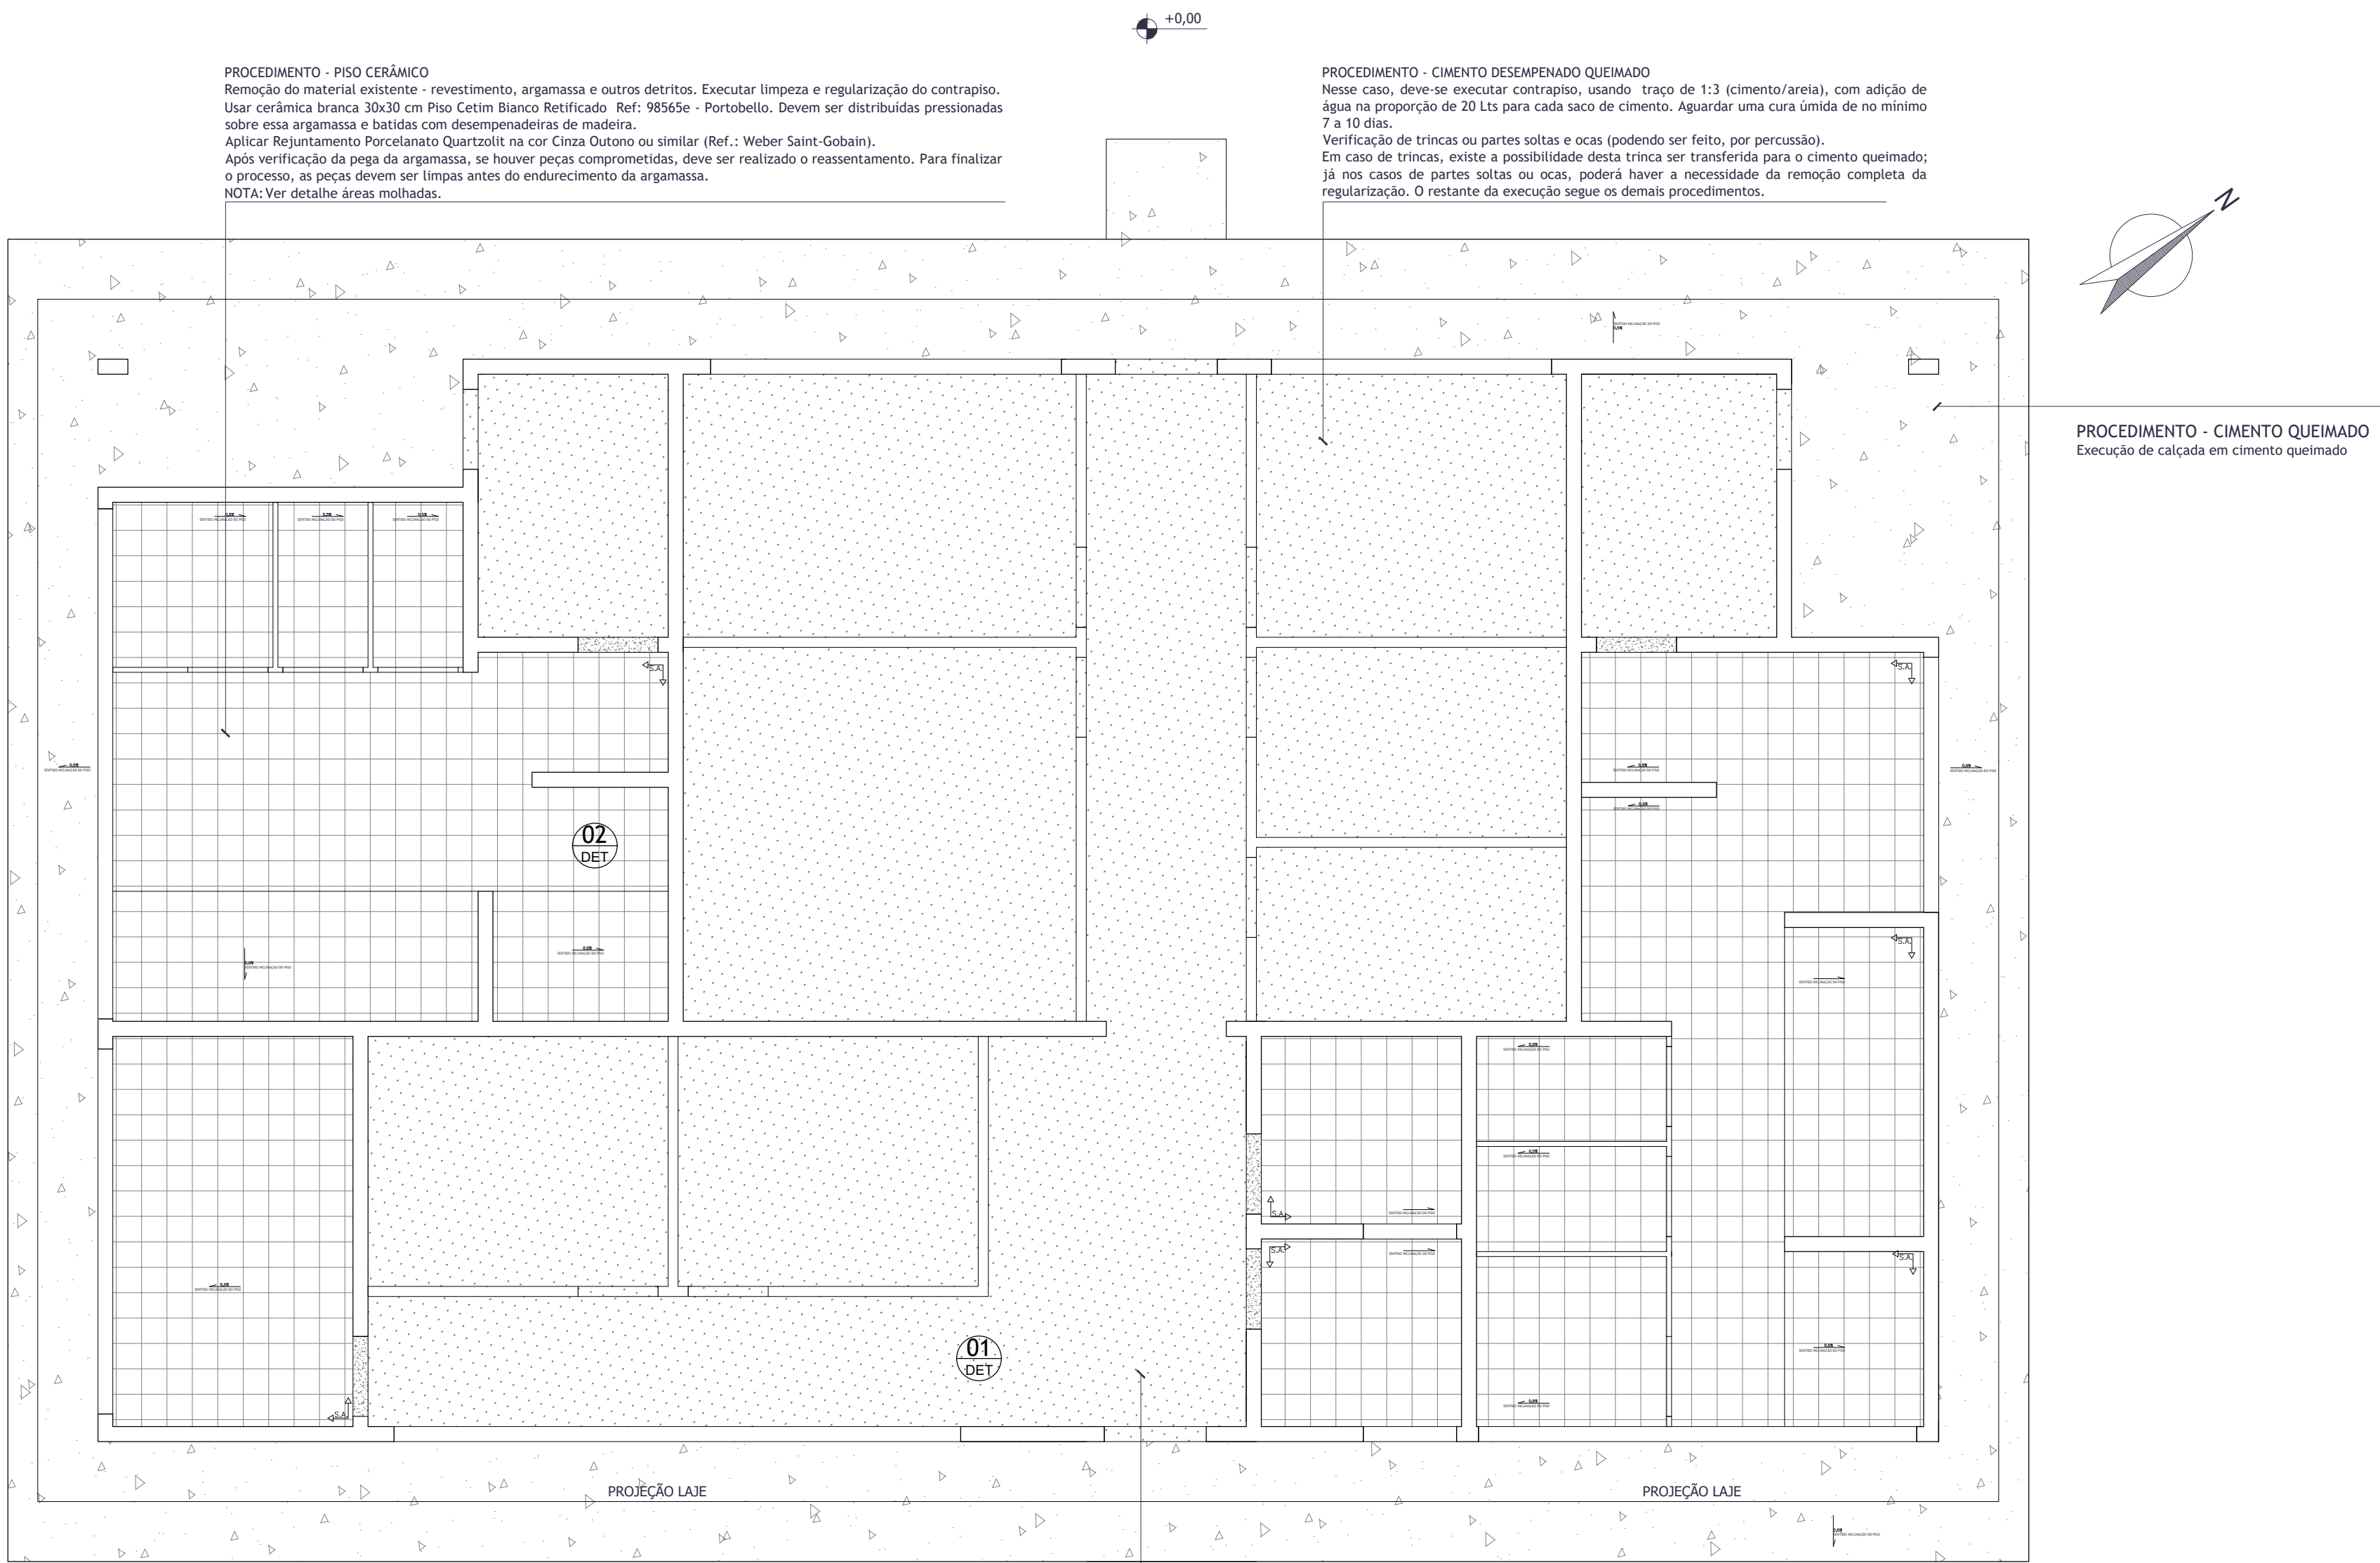


1 SECRETARIA DE ESPORTES
PLANTA - PISO
ESCALA 1/75

ESPECIFICAÇÕES DE MATERIAIS - PISOS	
	CERÂMICA BRANCA 30X30cm
	CIMENTO DESEMPENADO QUEIMADO CINZA COM RODAPÊ CINZA ABSOLUTO
	CALÇADA EM CIMENTO
SOLEIRAS	
	SOLEIRA GRANITO CINZA ABSOLUTO

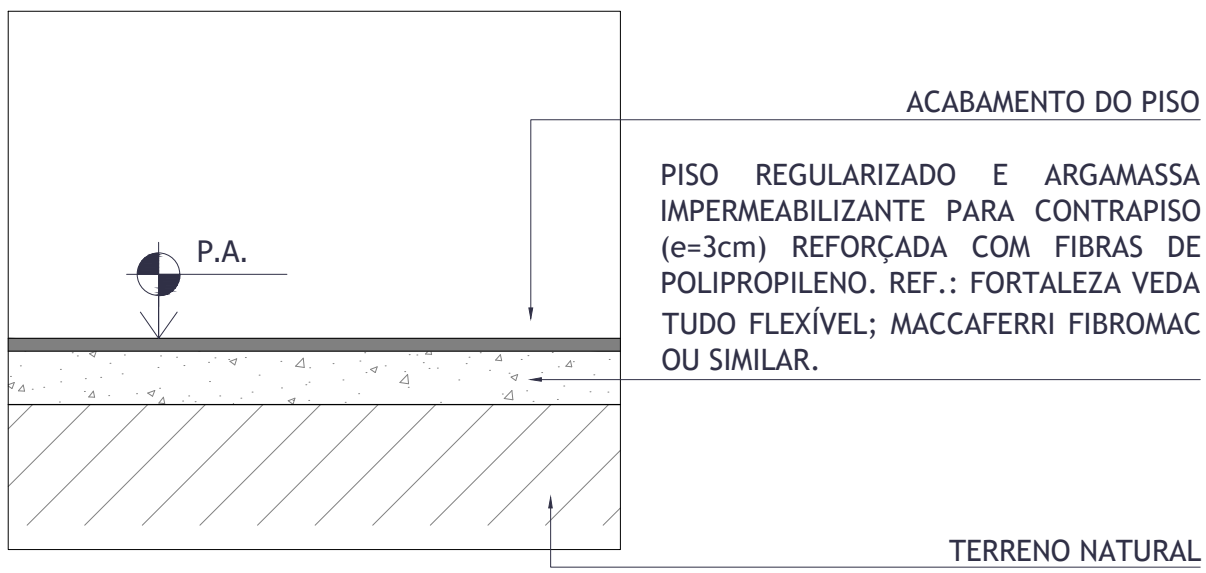

2 DETALHE 01
PISO CIMENTO DESEMPENADO
ESCALA 1/25

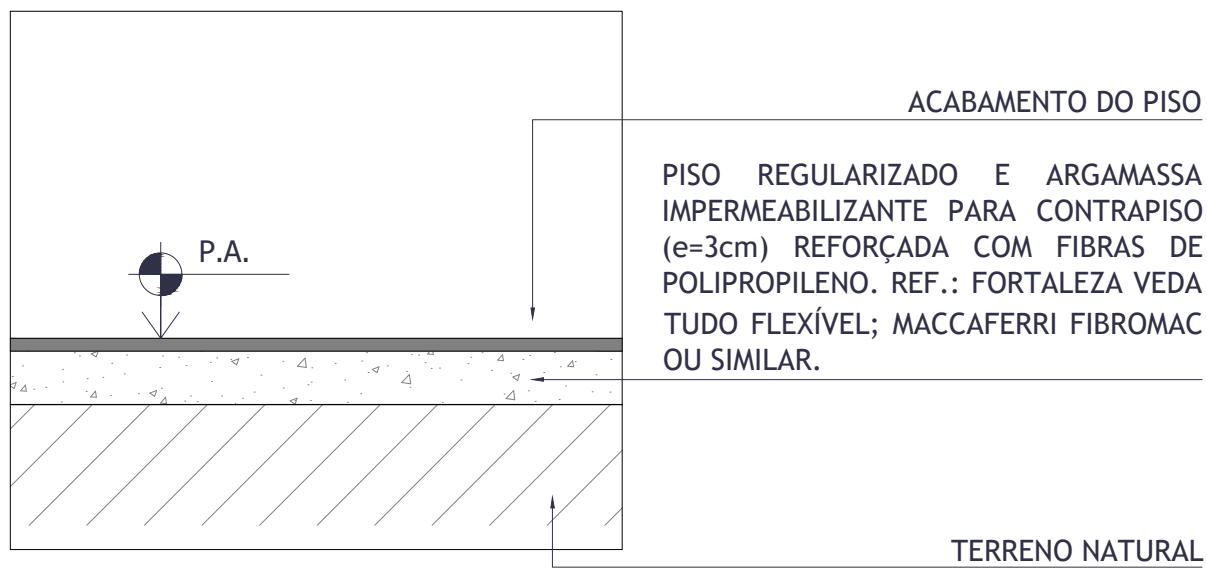


3 DETALHE 02
PISO ÁREAS MOLHADAS
ESCALA 1/25

PROCEDIMENTO - PISO CERÂMICO
Remoção do material existente - revestimento, argamassa e outros detritos. Executar limpeza e regularização do contrapiso.
Usar cerâmica branca 30X30 cm Piso Cerâmico Branco Ref. 19506 - Porcelite. Devem ser distribuídas prestacionadas sobre essa argamassa e bordas com desempenados de madeira.
Aplicar Revestimento Porcelanado Quantilite na cor Cinza Branco ou similar (Ref.: Weber Saint Gobain).
Após verificação da pega da argamassa, se houver pontos comprometidos, deve ser realizado o recapeamento. Para finalizar o processo, as peças devem ser limpas antes do endurecimento da argamassa.
NOTA: Ver detalhe áreas molhadas.

PROCEDIMENTO - CIMENTO DESEMPENADO QUEIMADO
Nesse caso, deve-se executar contrapiso, usando traço de 1:3 (cimento/areia), com adição de água na proporção de 20 Lts para cada saco de cimento. Aguardar uma cura umida de no mínimo 7 a 10 dias.
Verificação de trincas ou partes soltas ou ocas (podendo ser feitas, por percussão).
Em caso de trincas, existe a possibilidade desta trinca ser transferida para o cimento queimado; já nos casos de partes soltas ou ocas, poderá haver a necessidade da remoção completa da regularização. O restante da execução segue os demais procedimentos.
JUNTAS DE DILATAÇÃO
Devem ser colocadas em intervalos que variam de acordo com o tamanho formado e características do piso a ser recebido. Estas juntas serão plásticas. E recomendável que os quadros tenham no máximo 2,0 mts. x 2,0 mts. Para a colocação das juntas plásticas de 7 mm, determinar a paginação marcando-a no contra-piso com um corte de 4mm de profundidade, com serra de marmore, fixando assim as juntas com uma massa tipo "massa" de massa para cimento queimado Brasil Imperial (ou argamassa cimentada), envolvendo-a a 4 mm acima do contra-piso.
PREPARAÇÃO E APLICAÇÃO DO CIMENTO QUEIMADO
Para cada saco de 25 kg de mistura para cimento queimado Brasil Imperial, adicionar 6,25 Lts de água até conseguir uma massa de consistência pastosa e homogênea.
Espalhar a massa na cor natural sobre o contra-piso seco. Com a ajuda de uma desempenadeira e régua de alumínio (apoiada sobre as juntas de dilatação), regularizar a massa.
As áreas que se formarem deverão ser escuradas e a massa novamente alisada.
Após 3 dias (4 a 5 nos dias mais frios), usar lixa d'água 180 a 220 para dar acabamento em todo o piso ou para tirar marcas de desempenadeira e descobrir juntas de dilatação.
IMPERMEABILIZAÇÃO DO PISO
Limpar vigorosamente toda a superfície a ser impermeabilizada e certificar-se que o piso está completamente seco para iniciar a impermeabilização. Utilizando um rolo de 18 de cabelo curto, aplicar 1 demão de fundo de resina acrílica BR0811a e 2 demãos de BR08115 em intervalos de 8 horas. É aconselhável também a aplicação de cera acrílica BR1205.
MANUTENÇÃO
Utilizar um detergente neutro para a limpeza diária, em casos mais difíceis, usar produto para a limpeza do piso que não agreda a resina protetora (ref.: LIMPBOM ou similar).
Para uma proteção maior do piso, aplicar cera acrílica BR1205 em intervalos de 30 a 60 dias (dependendo do tráfego).

ESPECIFICAÇÕES DE MATERIAIS - TETOS	
	PINTURA ACRÍLICA NA COR BRANCA
	TELHA SANDUICHE TRAPEZOIDAL METÁLICA

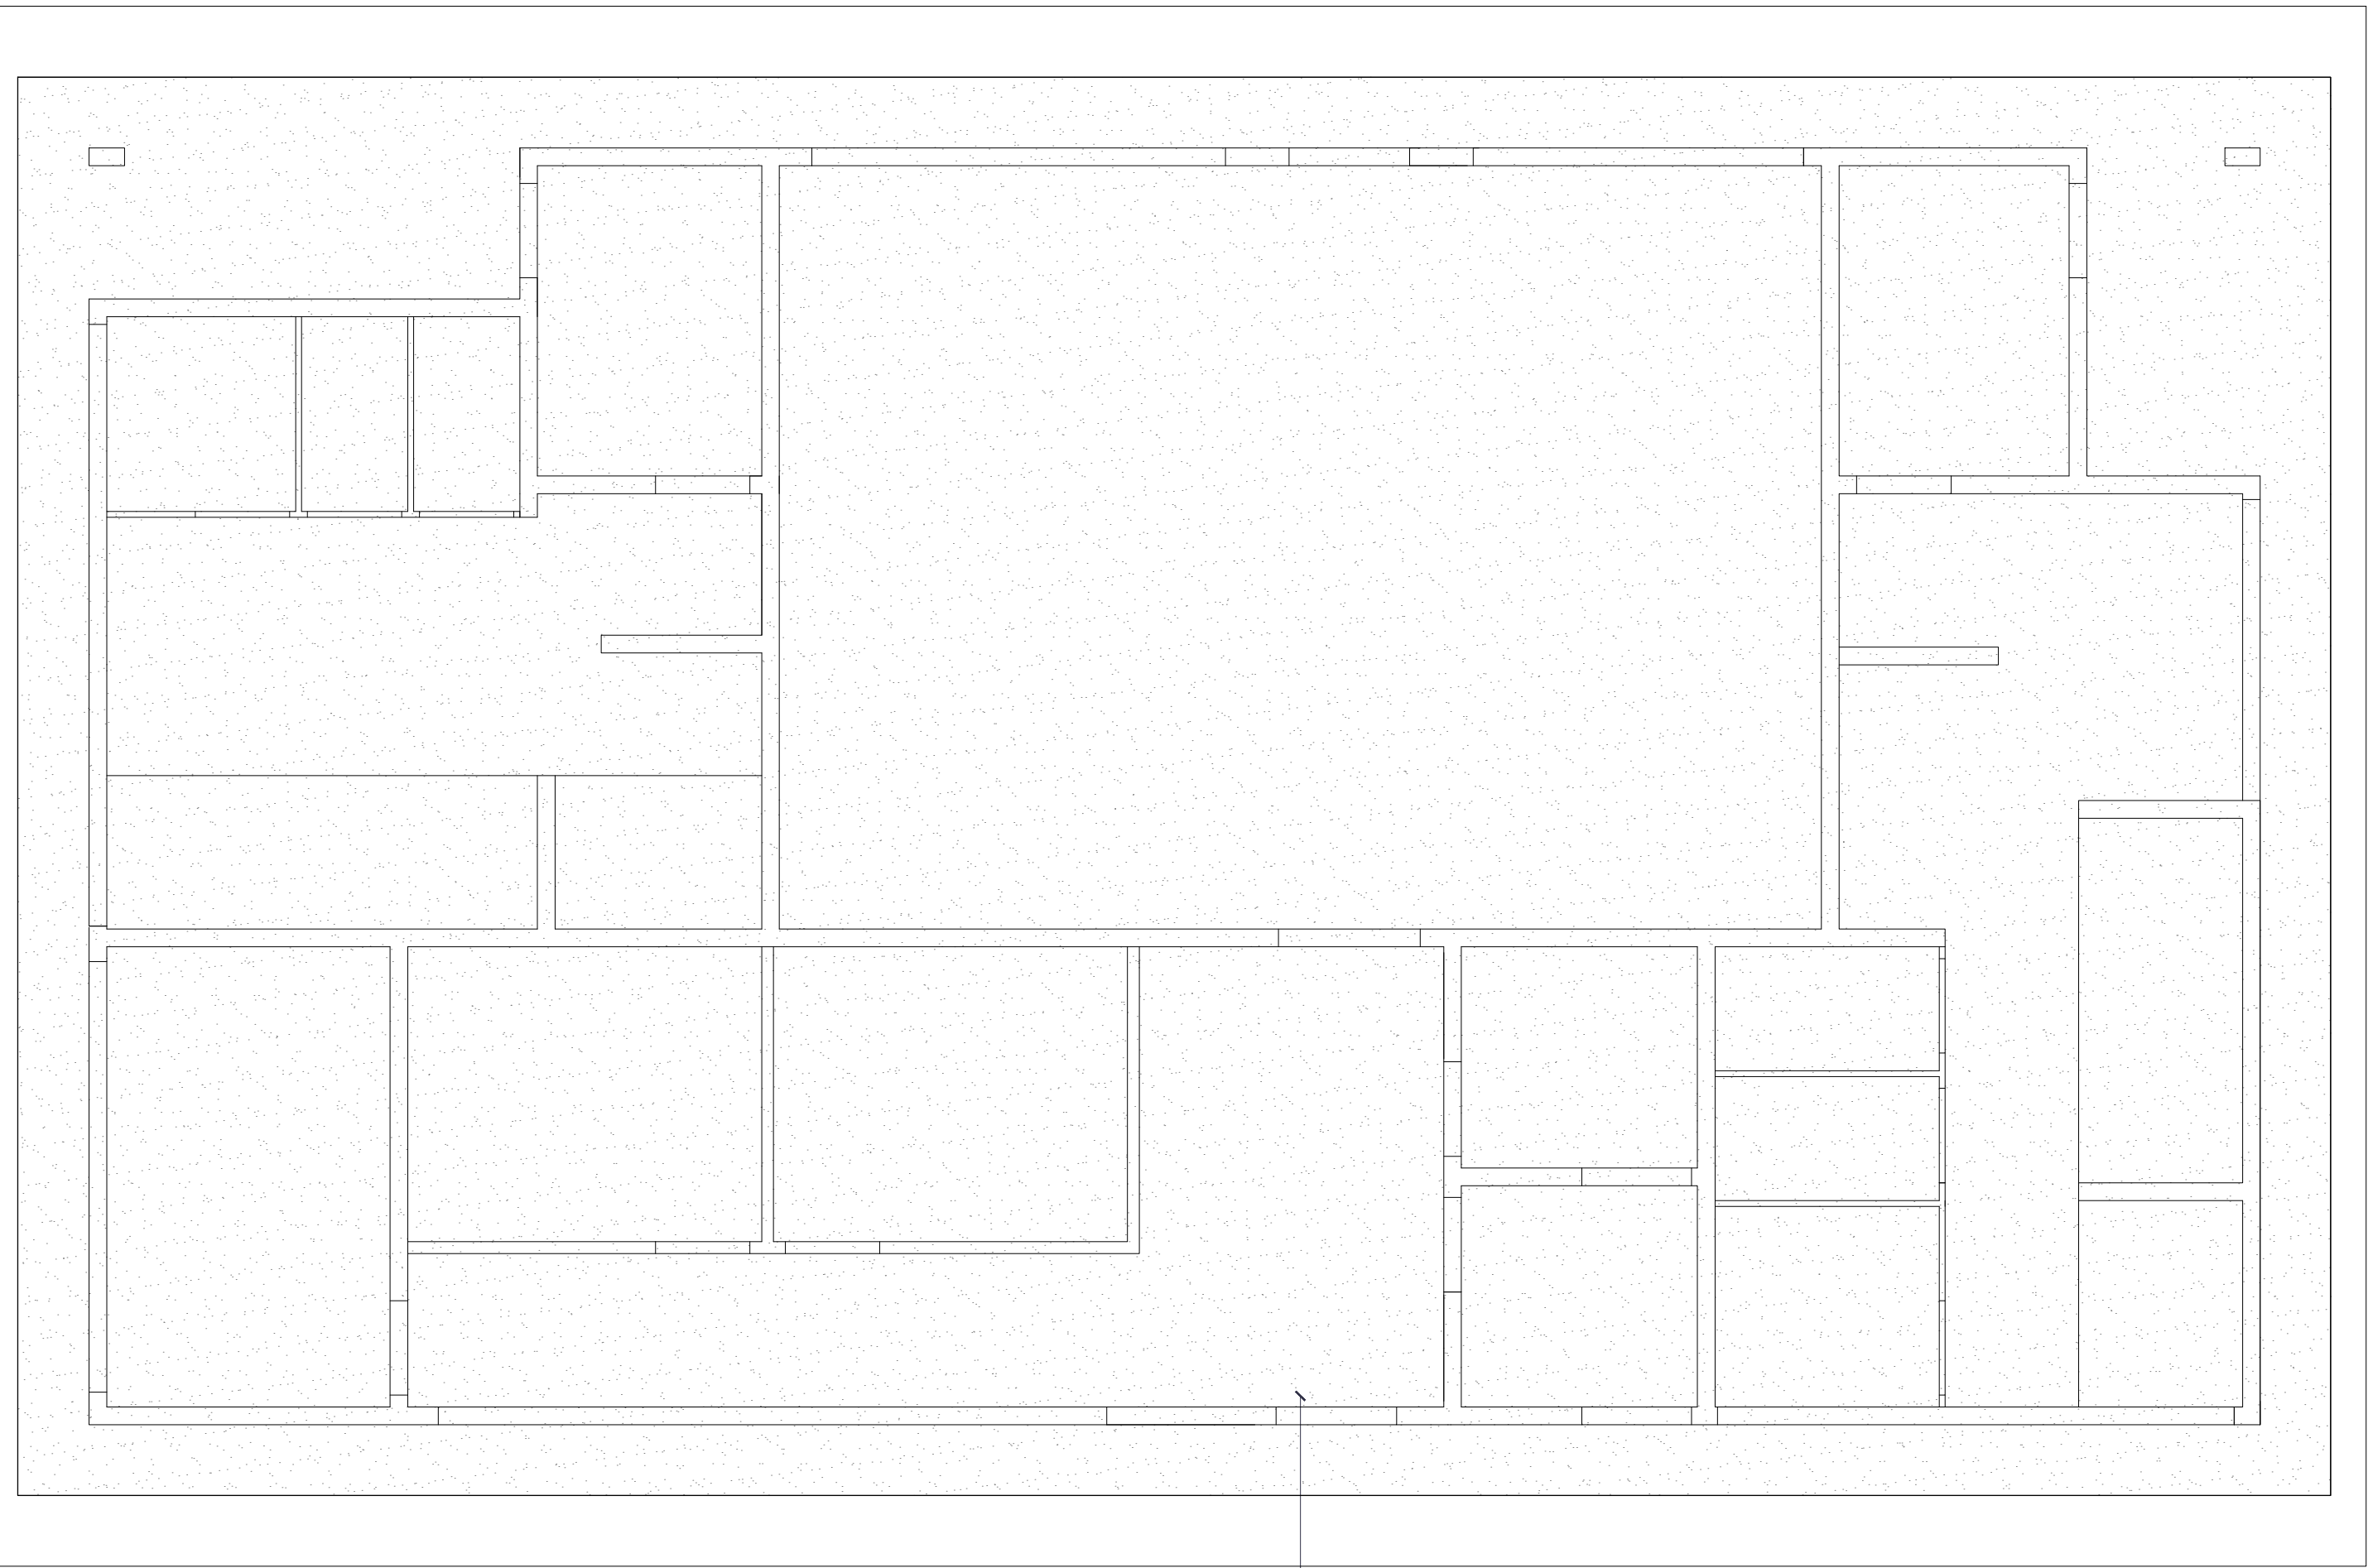

4 SECRETARIA DE ESPORTES
PLANTA FORRO
ESCALA 1/75

PROCEDIMENTO - PINTURA DA LAJE
Laje de concreto plana / pintura acrílica cor branca
Ref.: tinta acrílica Coral Coral ou similar.
Usar com lixa d'água n° 150 toda a superfície a ser pintada e remover totalmente a poeira resultante. Se necessário, aplicar a Massa Acrílica Coral para corrigir os buracos e irregularidades existentes. Após a secagem da superfície, lavar e limpar os locais novamente. Aplicar a tinta acrílica em seguida.

SIMBOLOGIA PARA ESPECIFICAÇÕES E PROCEDIMENTOS	
	Definir PISOS e PLANOS VERTICAIS
	Definir PAREDES e PLANOS VERTICAIS
	Definir COBERTURAS
ESPECIFICAÇÕES DE MATERIAIS E SERVIÇOS	
PISOS E PLANOS HORIZONTAIS	
①	PISO EM CIMENTO QUEIMADO USO COR CINZA
②	CALÇADA EM CIMENTO QUEIMADO
③	INSTALAÇÃO DE PISO EM CERÂMICA BRANCA 30X30 CM
PAREDES E PLANOS VERTICAIS	
△	ALVENARIA REBOCADA E PINTADA TINTA ACRÍLICA NA COR BRANCA
△	INSTALAÇÃO DE PAREDE EM DRYWALL ENASSADA E PINTADA NA COR BRANCA
△	INSTALAÇÃO DE PEÇAS CERÂMICAS BRANÇAS 15X15 CM
△	APLICAÇÃO DE ARGAMASSA TEXTURIZADA COR CINZA CLARO
△	DIVISÓRIA EM GRANITO SÃO GABRIEL
COBERTURA	
1	LAJE CONC. REB. E PINT. C. BRANCA
2	TELHA SANDUICHE TRAPEZOIDAL 40mm FREENCH. LÂ MIN. EM ARMAÇÃO NET. - FOSCO

*NOTAS EXPLICATIVAS E DEMAIS ORIENTAÇÕES

OBSERVAÇÕES

DADOS CONTRATADA
SENCO CONSULTORIA E PROJETOS LTDA
GALPÃO 788, ROD LMG-788, SIN - BOM JARDIM.
CEP: 35.195-000 - BELO ORIENTE-MG
(031) 99236-0999

PROJETO DE RESTAURAÇÃO DO DIAMANTINA TÊNIS
CLUBE - DIAMANTINA/MG

ARQUITETO: PAC 156.1 - NOVO PAC / IPHAN

DIAMANTINA INTEL TOMBADO
CLUBE SOCIAL - OBRA DE OSCAR NIEMEYER (TOMBAMENTO MUNICIPAL)
DIAMANTINA TÊNIS CLUBE LOCALIZADO NO CENTRO HISTÓRICO TOMADO DE DIAMANTINA

MUNICÍPIO: DIAMANTINA/MG

ENDEREÇO: PRAÇA DE ESPORTES À AVENIDA FRANCISCO SÁ, SIN, CENTRO

DESCRIÇÃO: PLANTA PISO E FORRO
EDIFICAÇÃO SEC. ESPORTES

ELABORAÇÃO: GALILEINE LUIZ FERREIRA
PROJETO: URBANISTA
DATA: 17/09/2024

RESPONSÁVEL TÉCNICO: GALILEINE LUIZ FERREIRA - CAU 128805-4

COLABORAÇÃO







SENCO
CONSULTORIA E PROJETOS
SENCO CONSULTORIA E PROJETOS
LUIZ, COUTO E ASSOCIADOS LTDA

MINISTÉRIO DA CULTURA
BRASIL


NOVO PAC

IPHAN

PREFEITURA DE DIAMANTINA
PREFEITURA DE DIAMANTINA

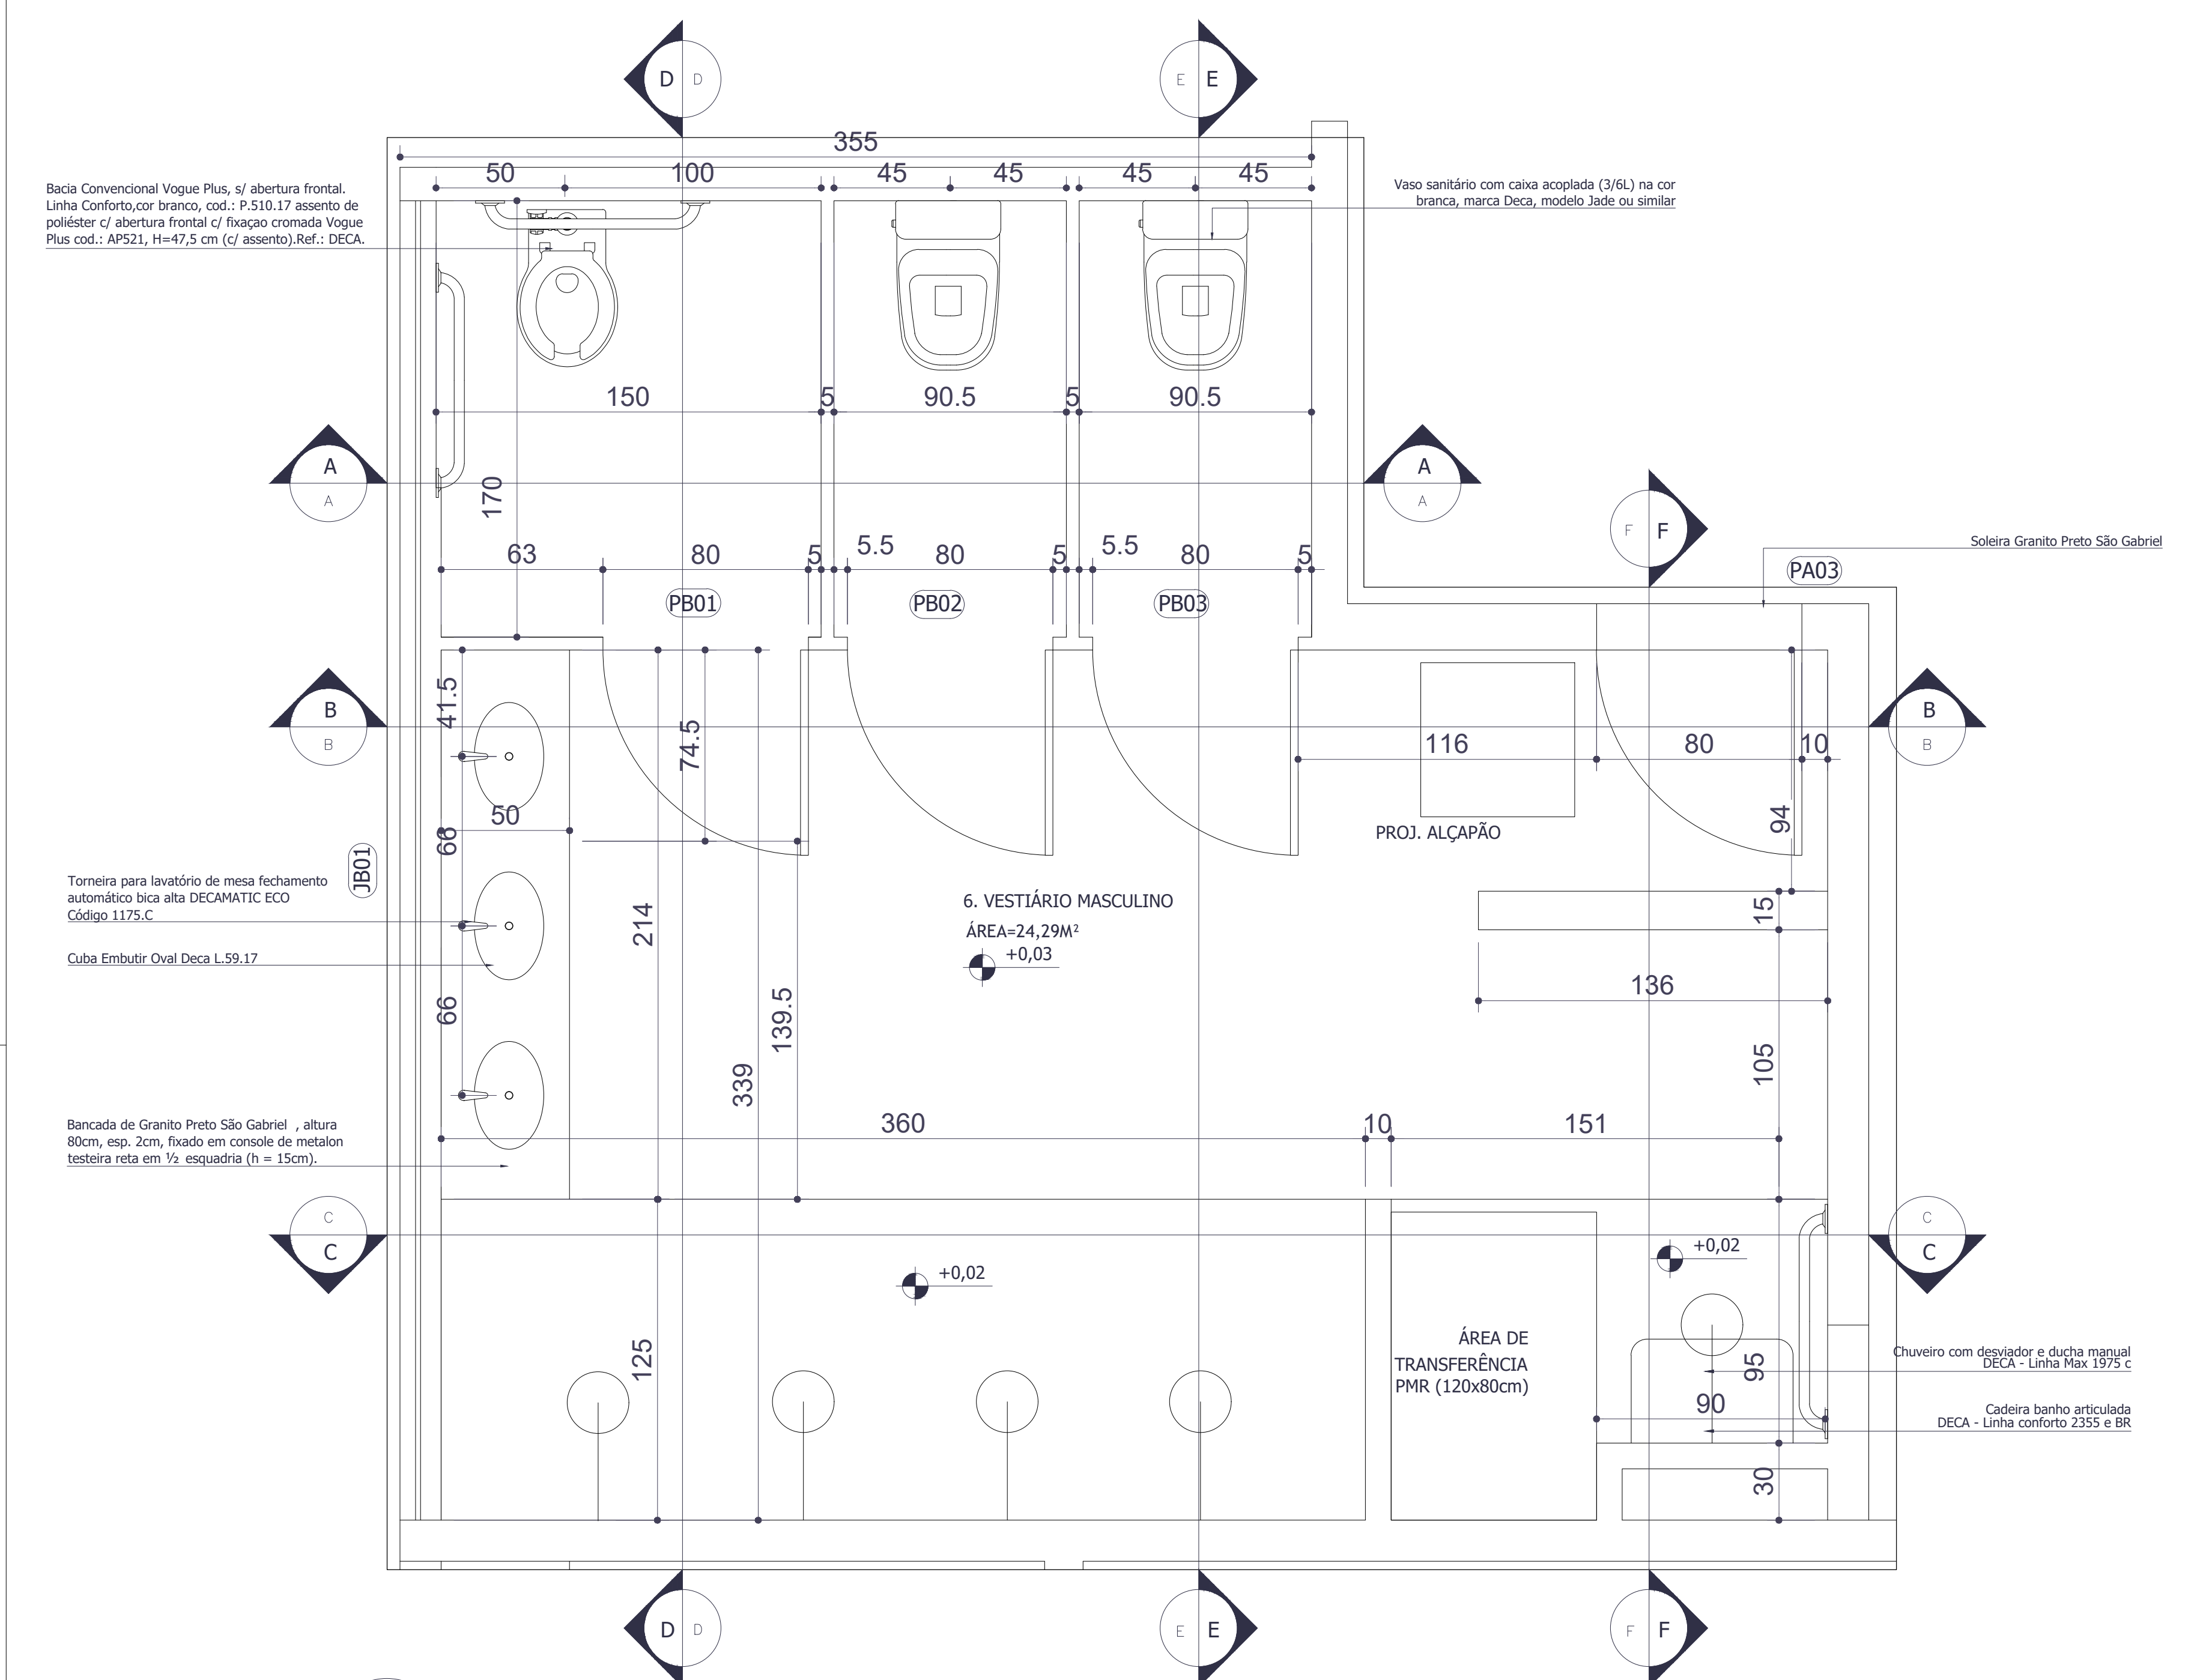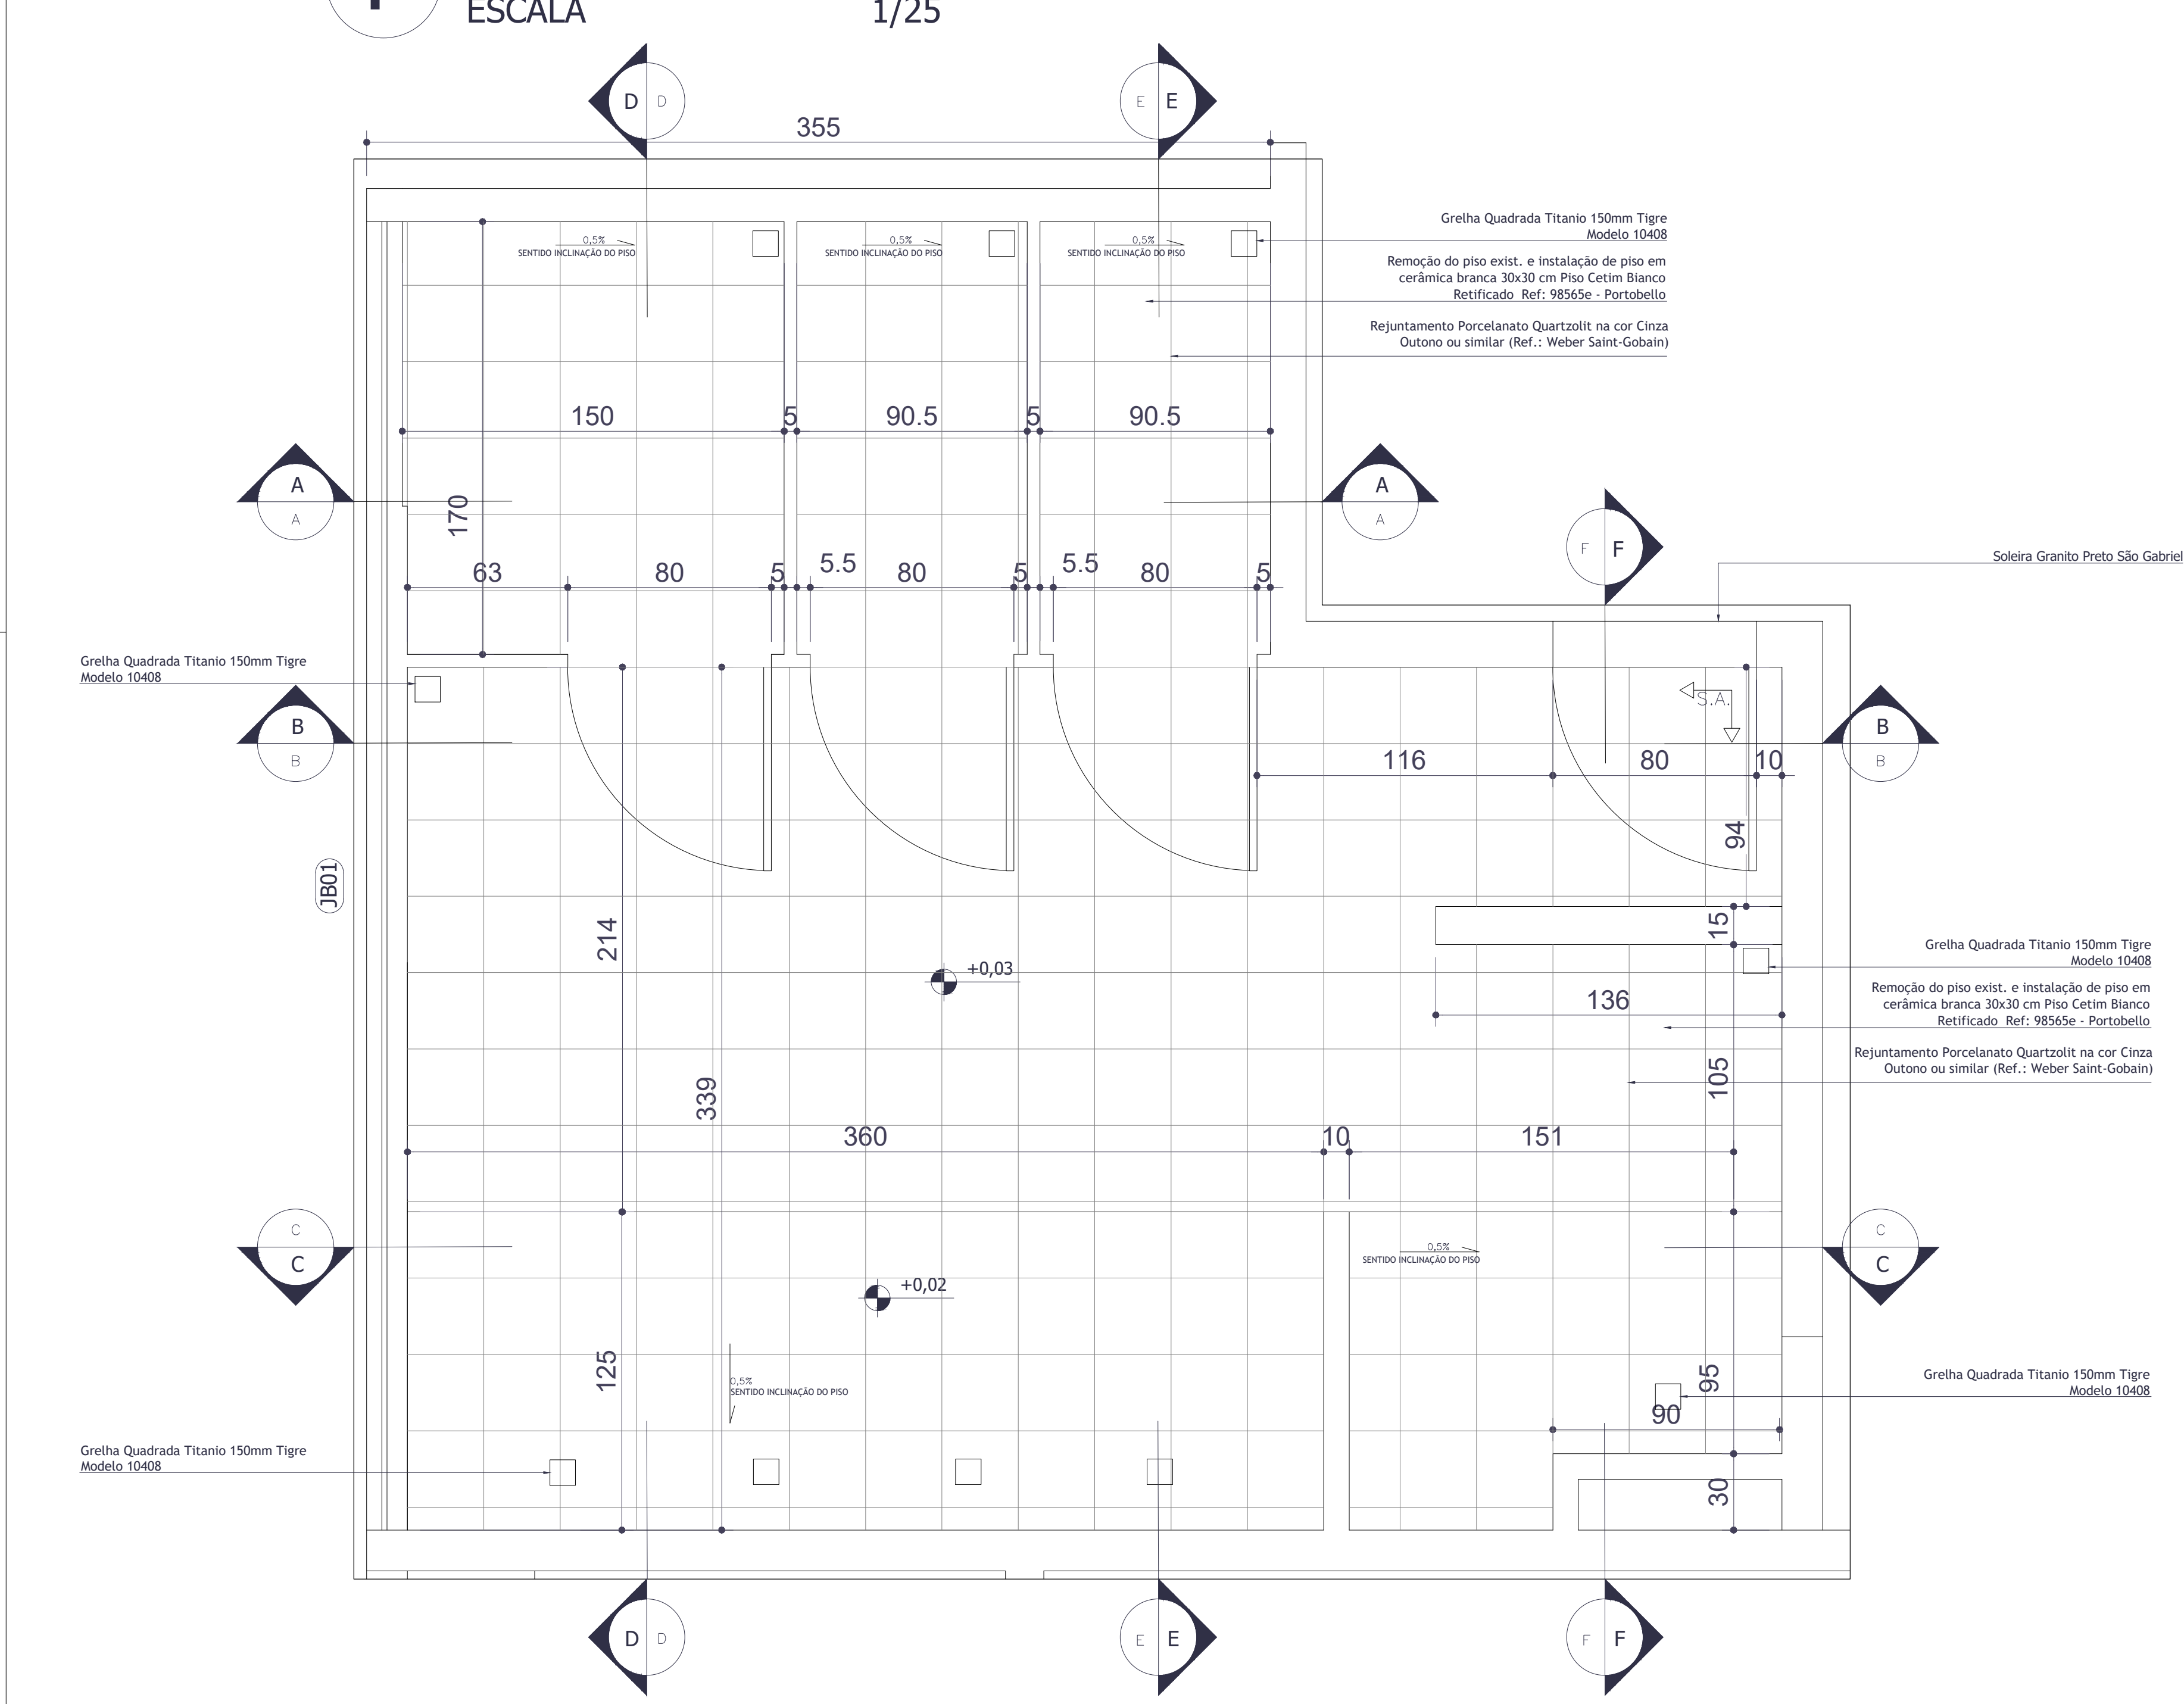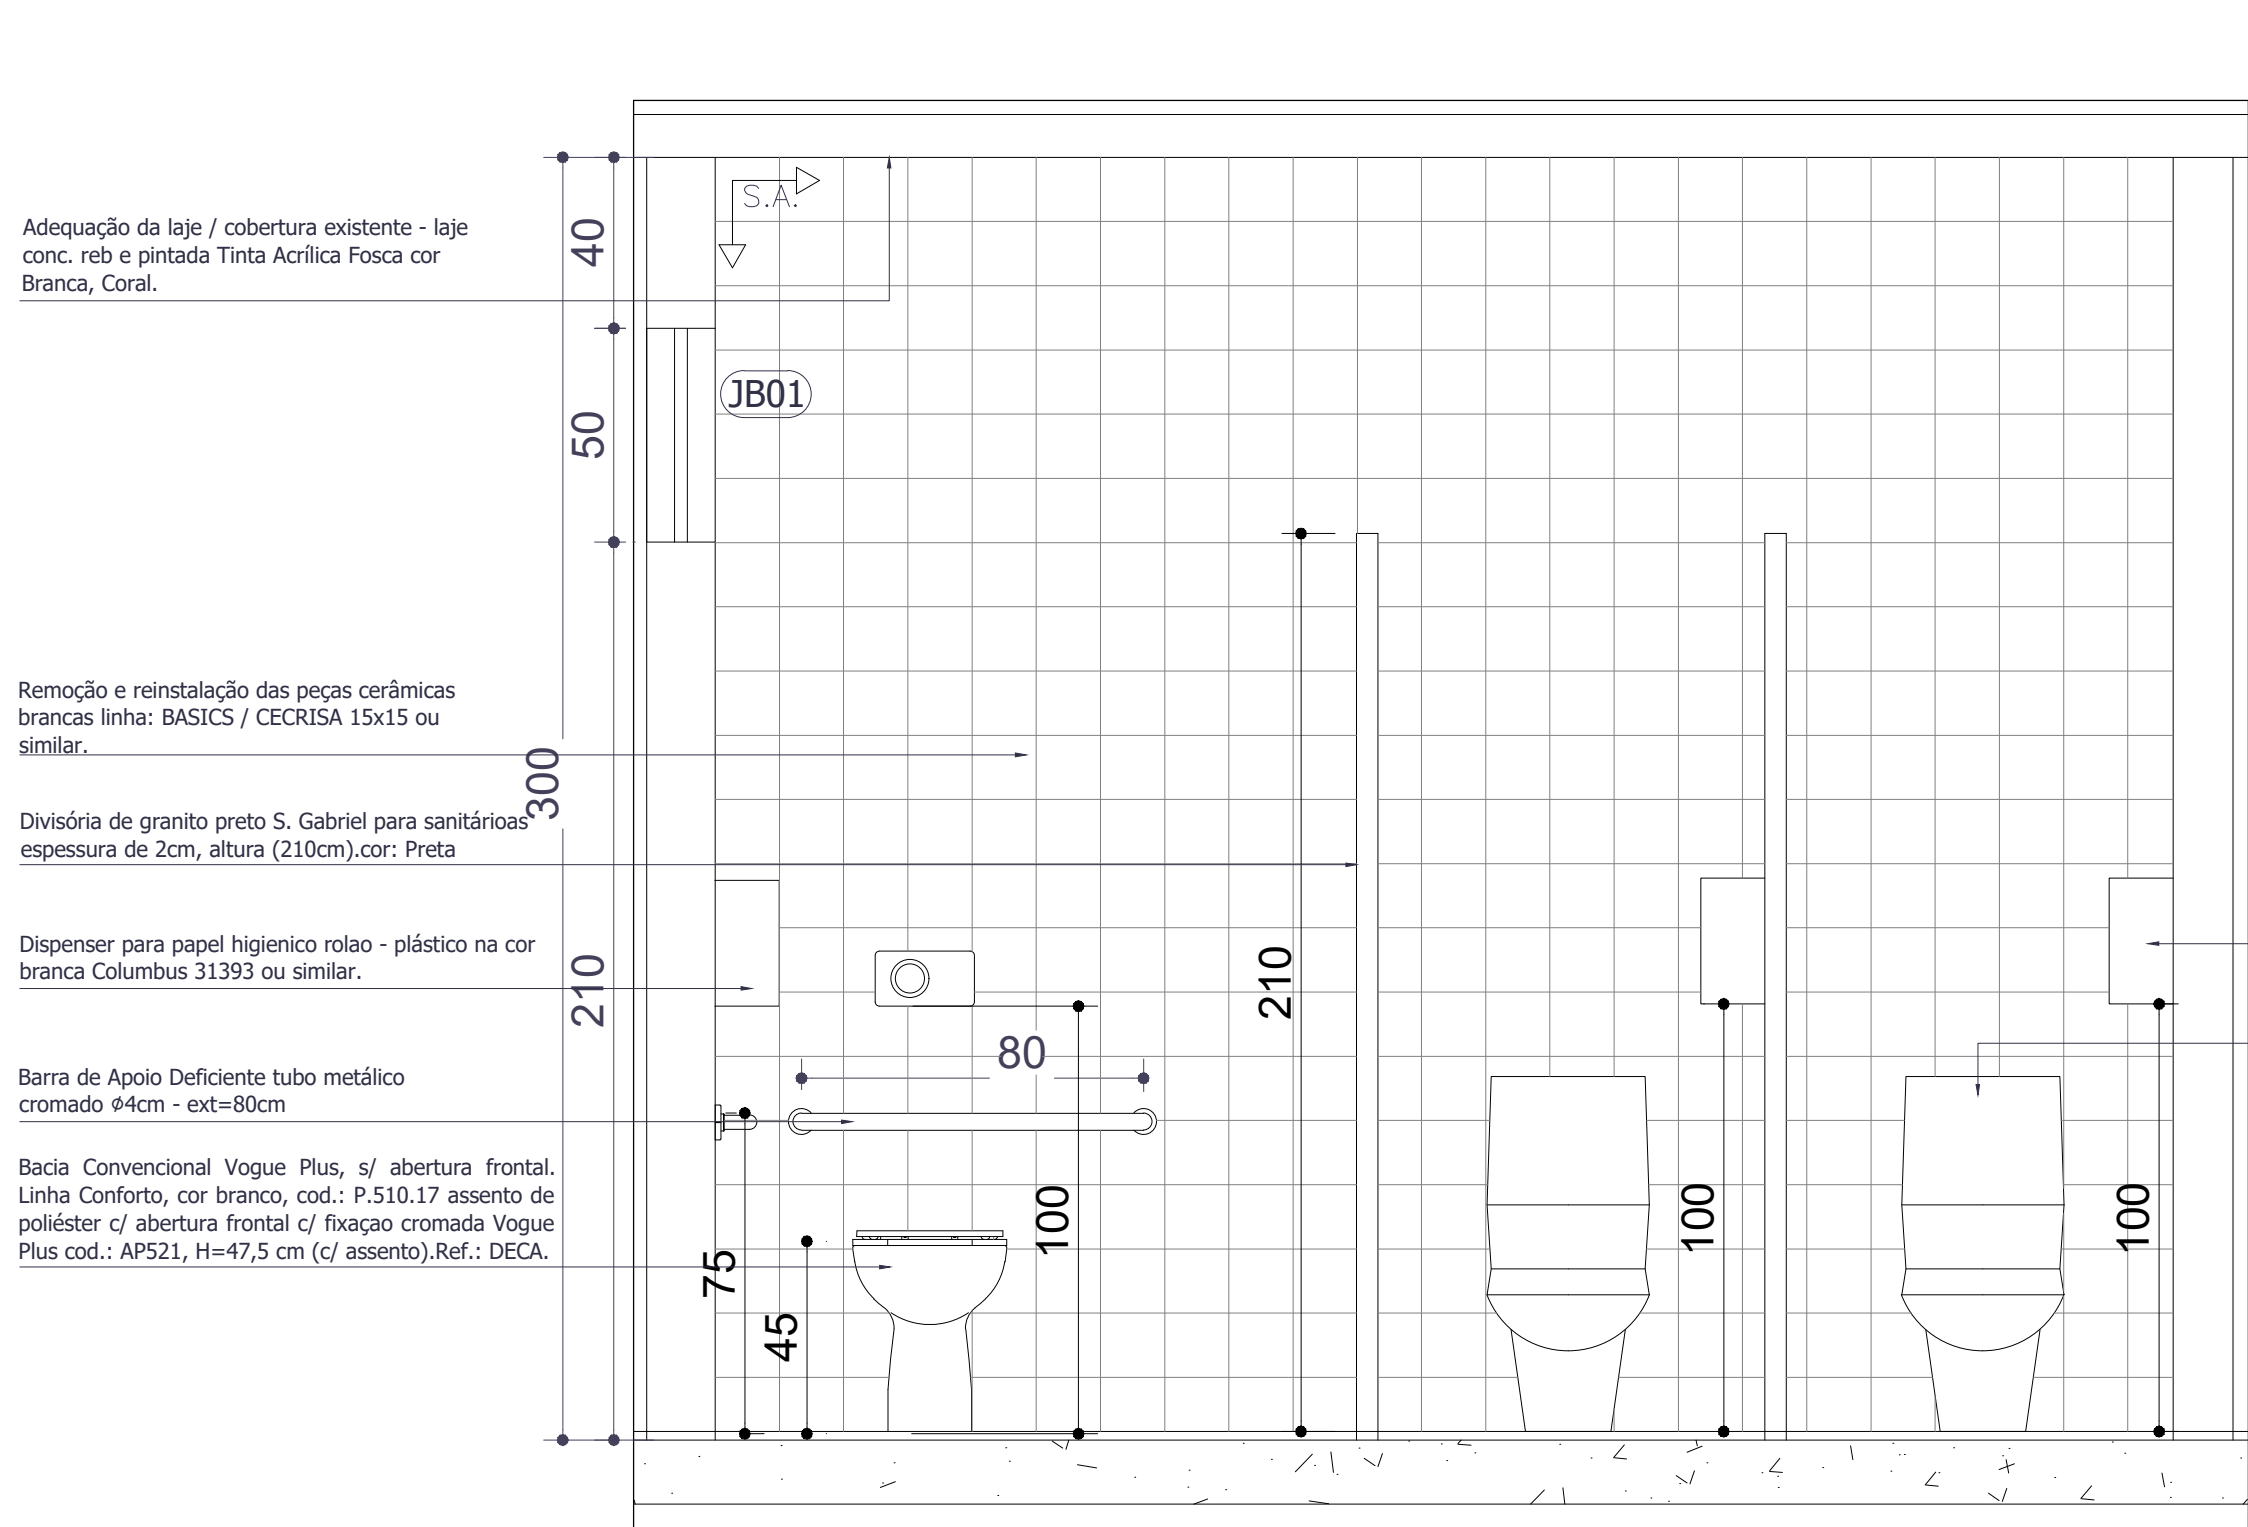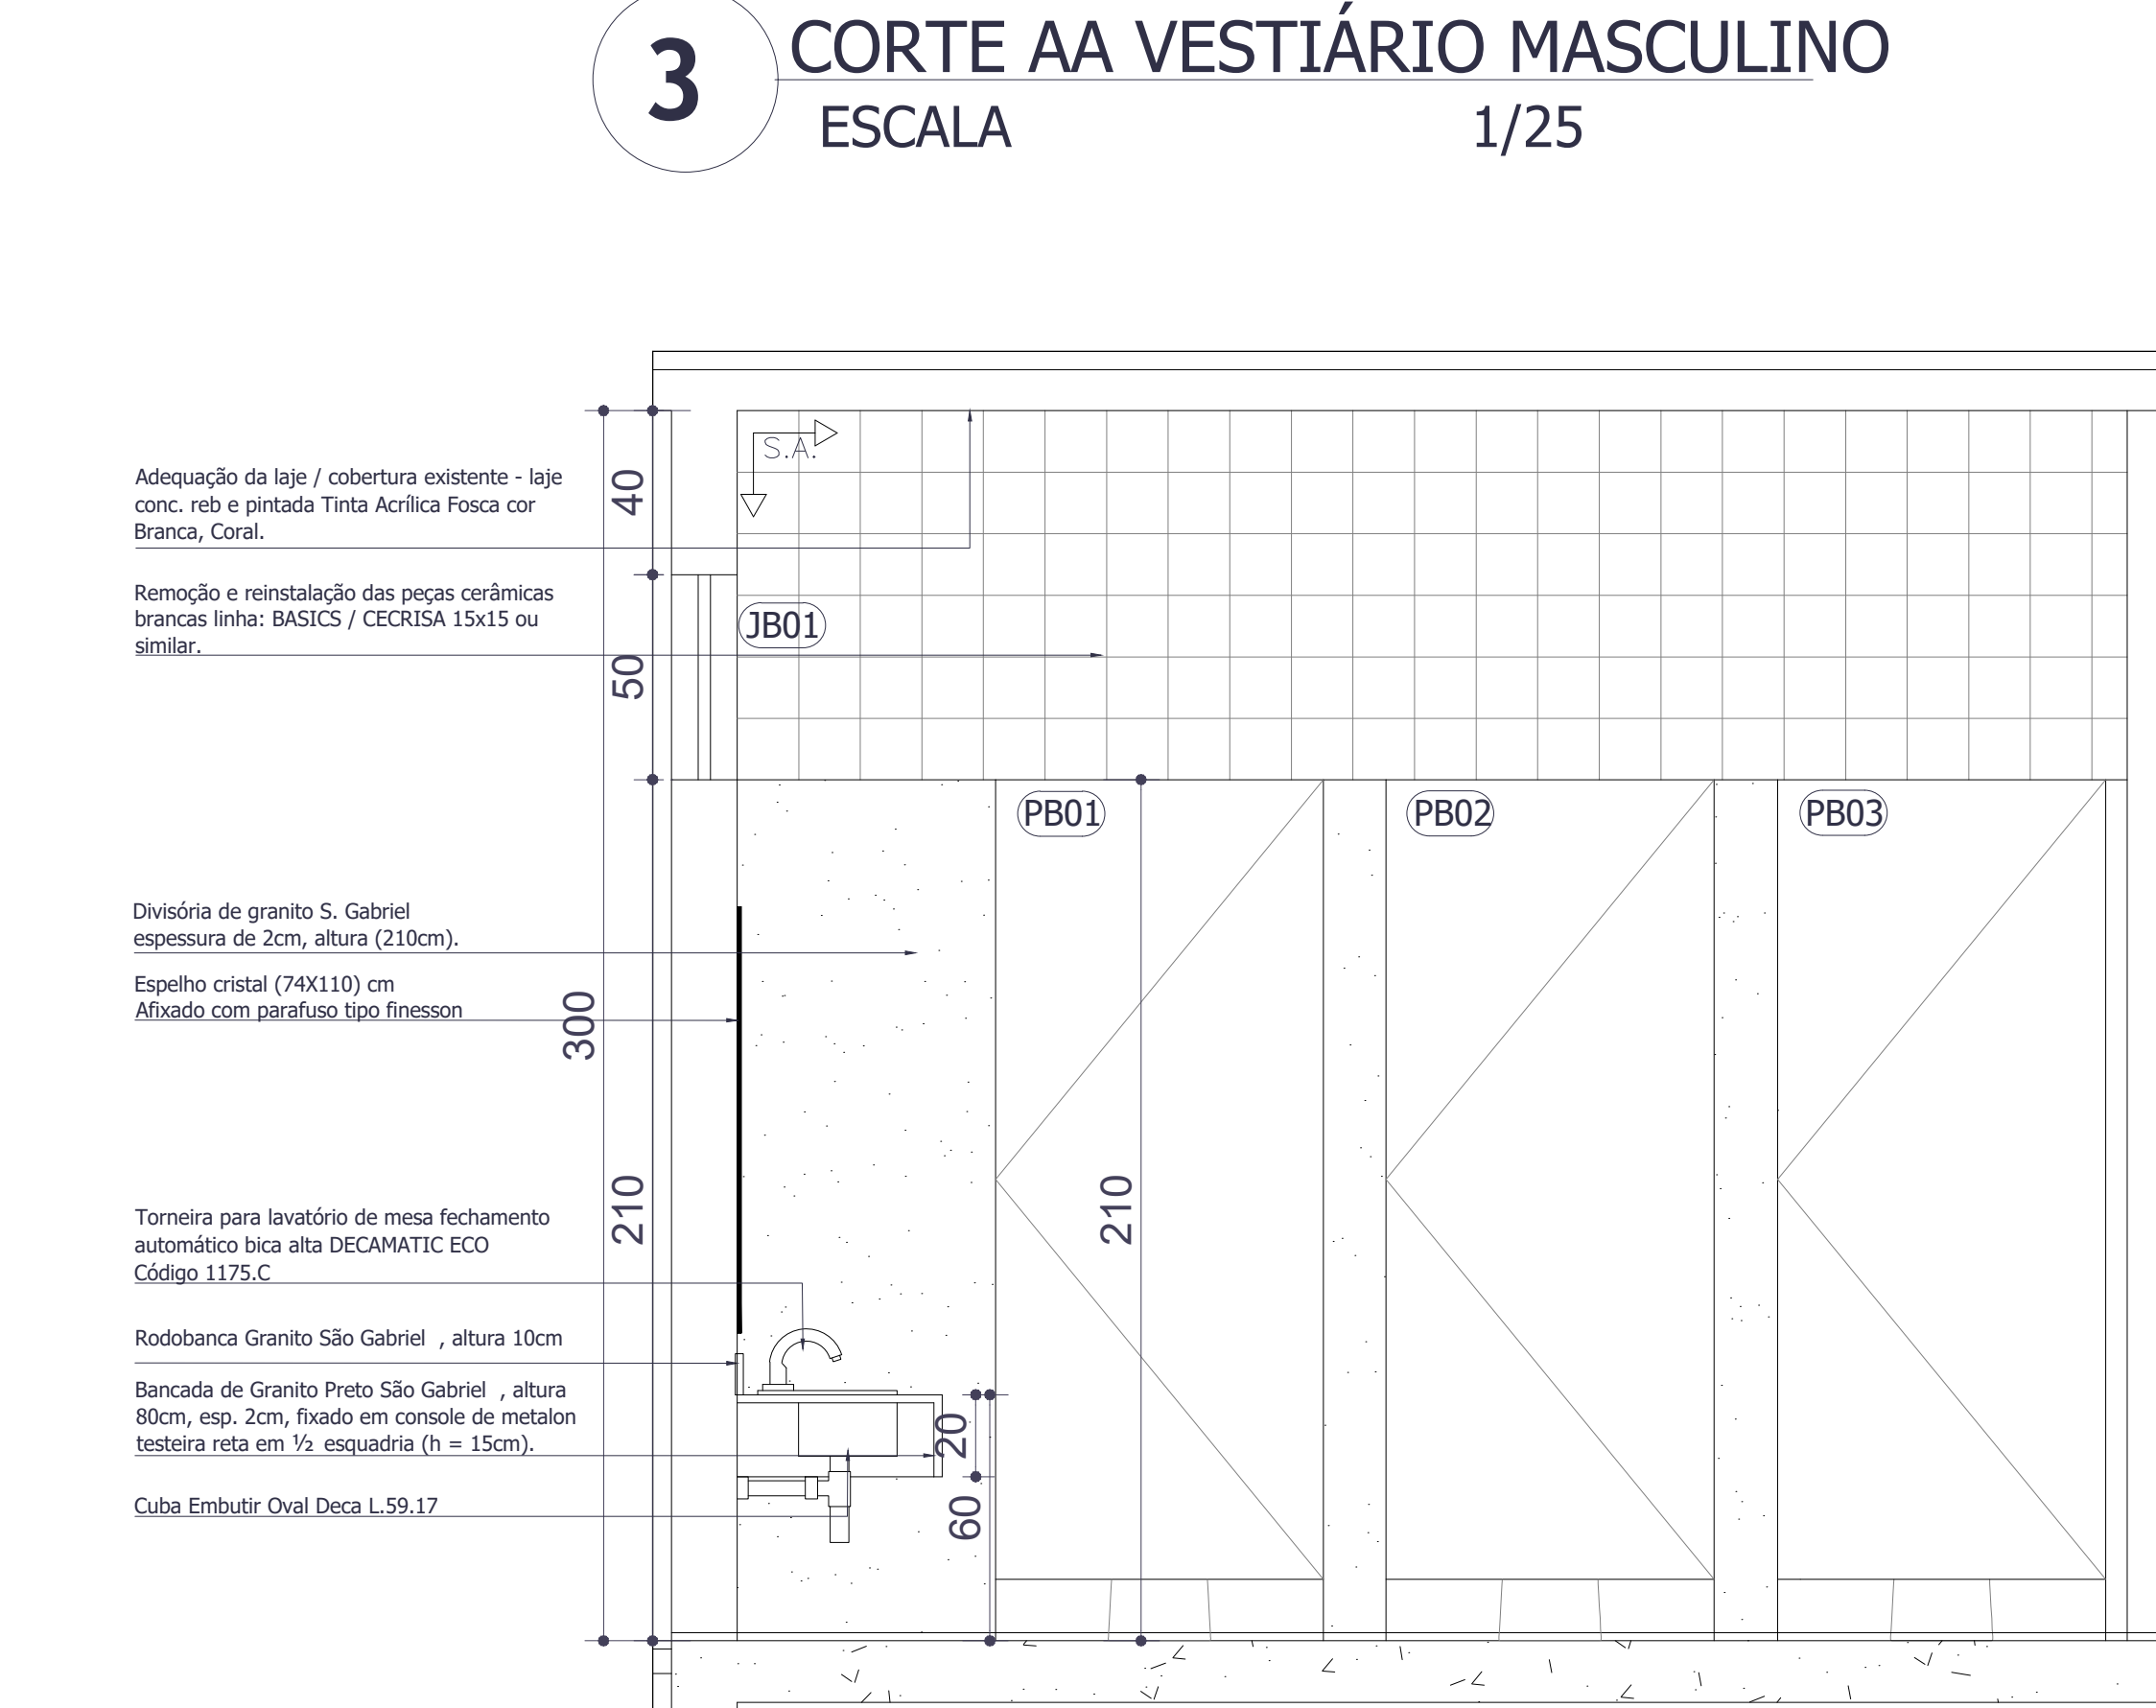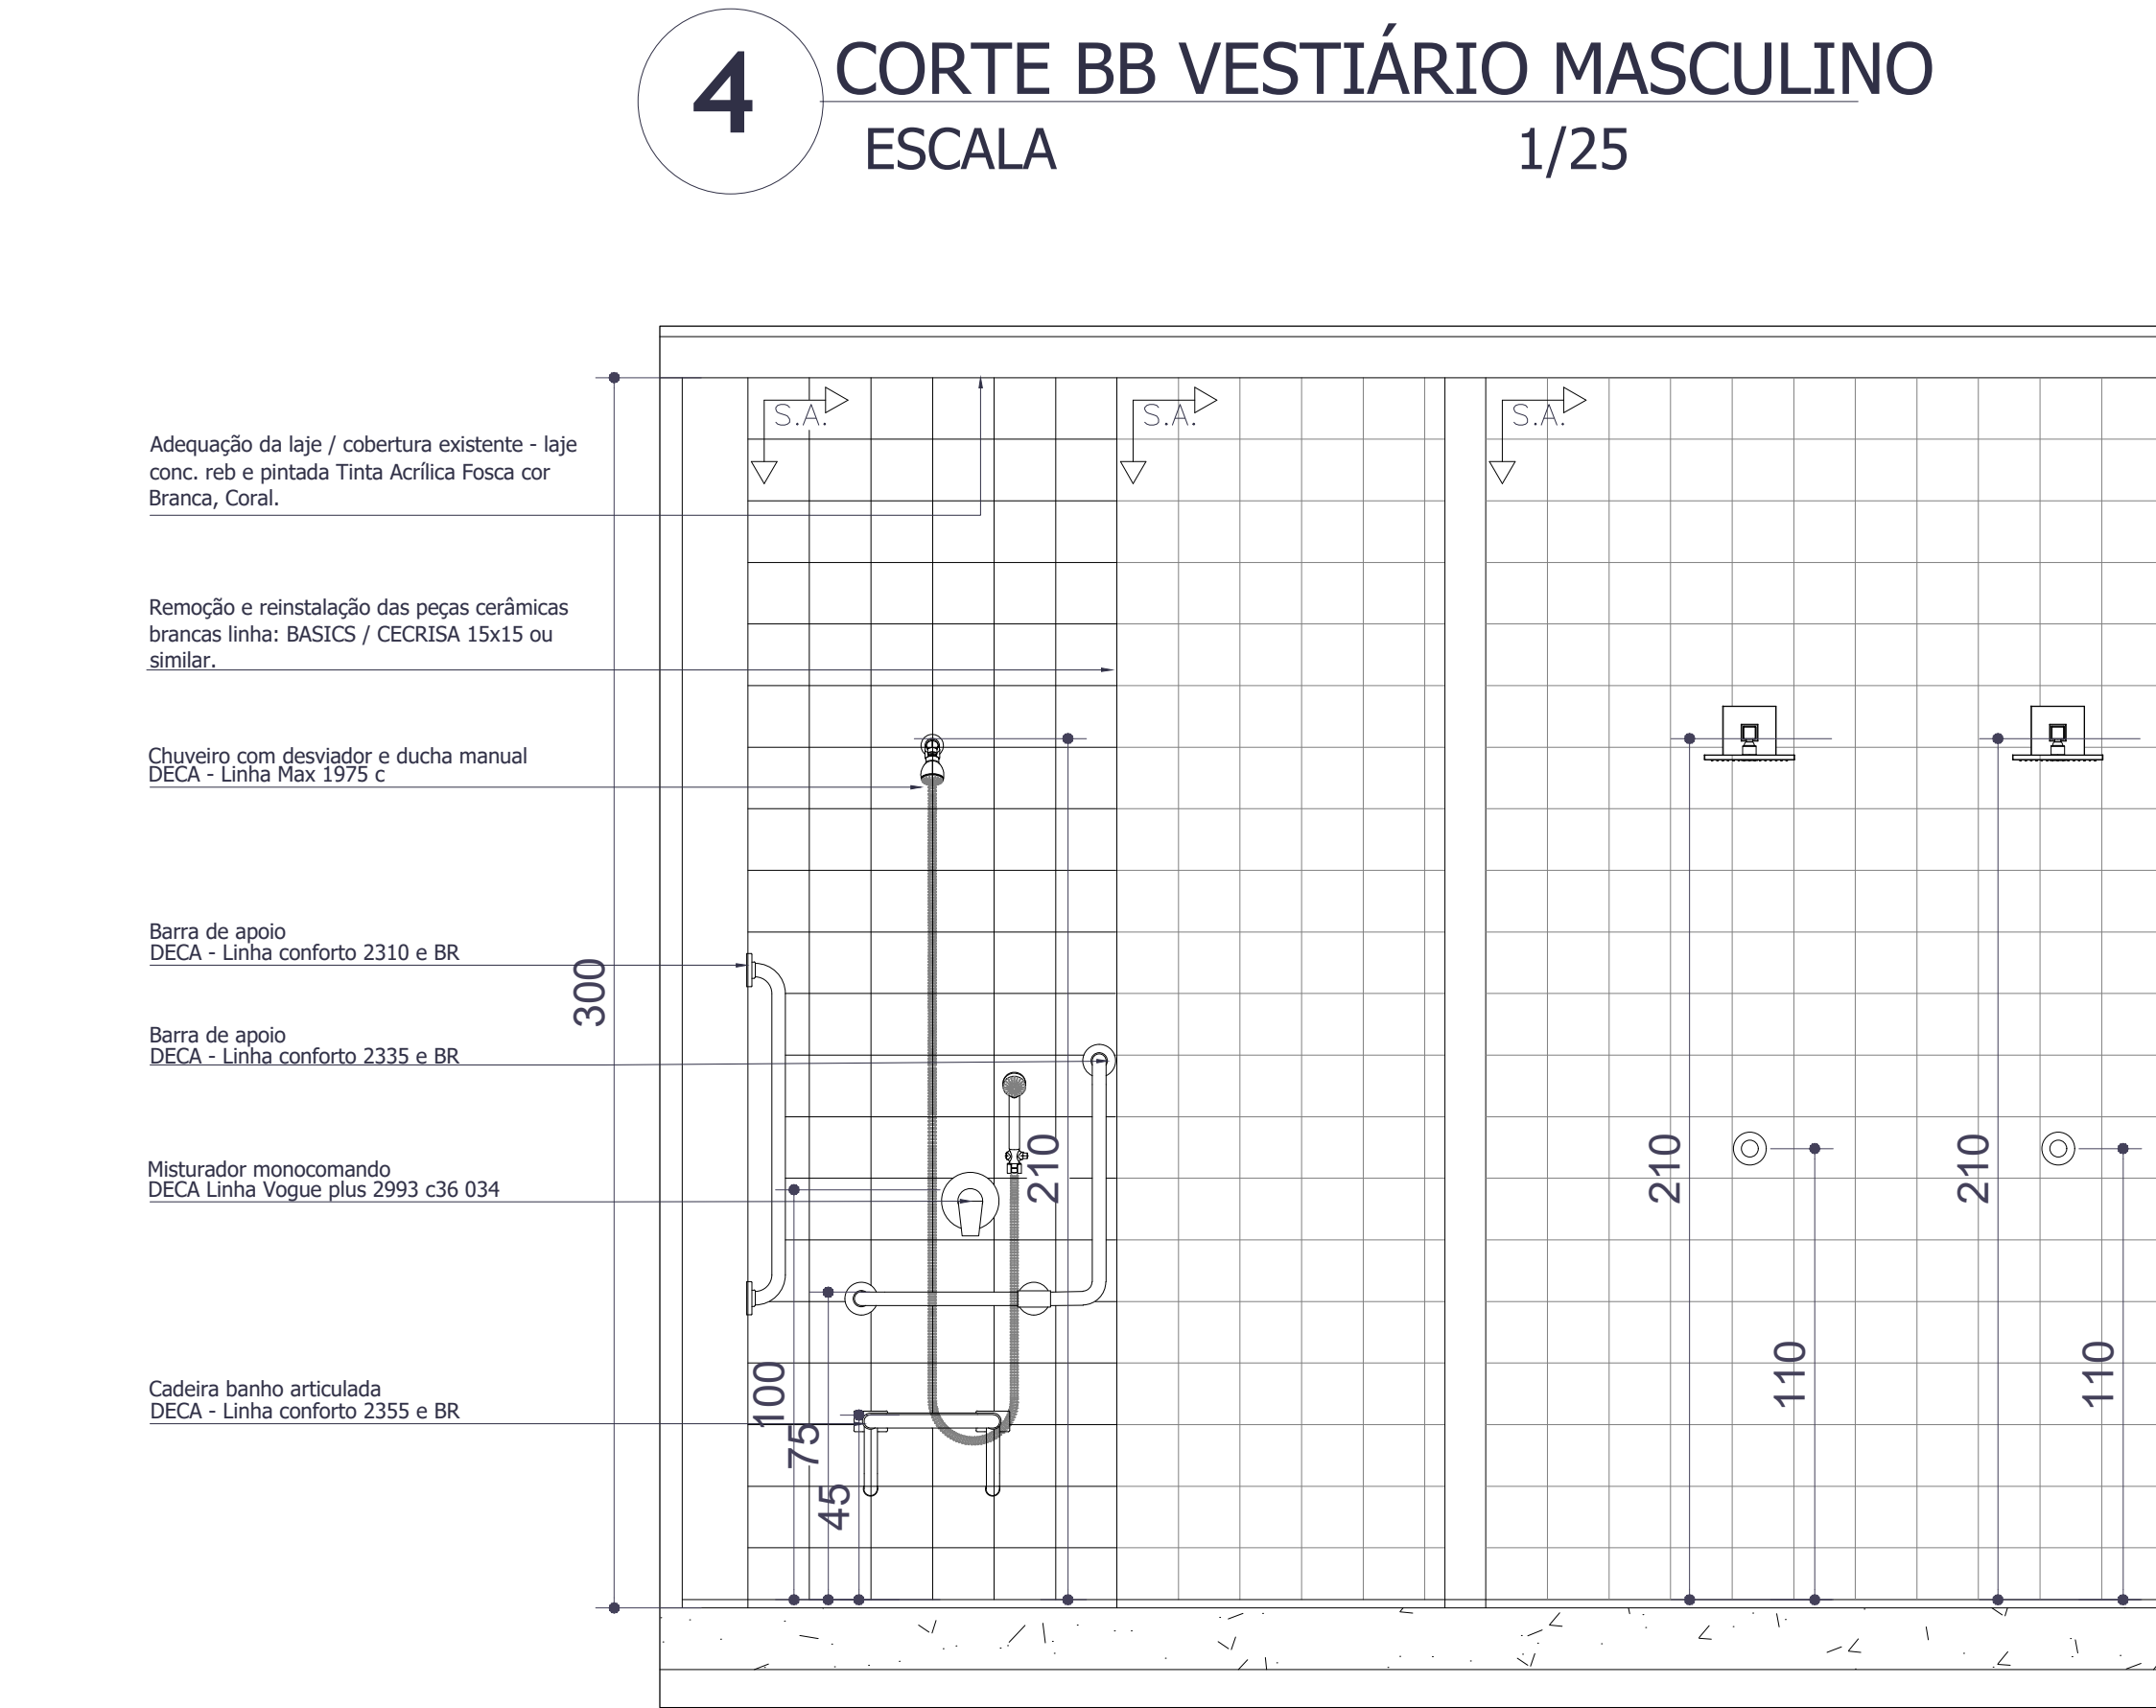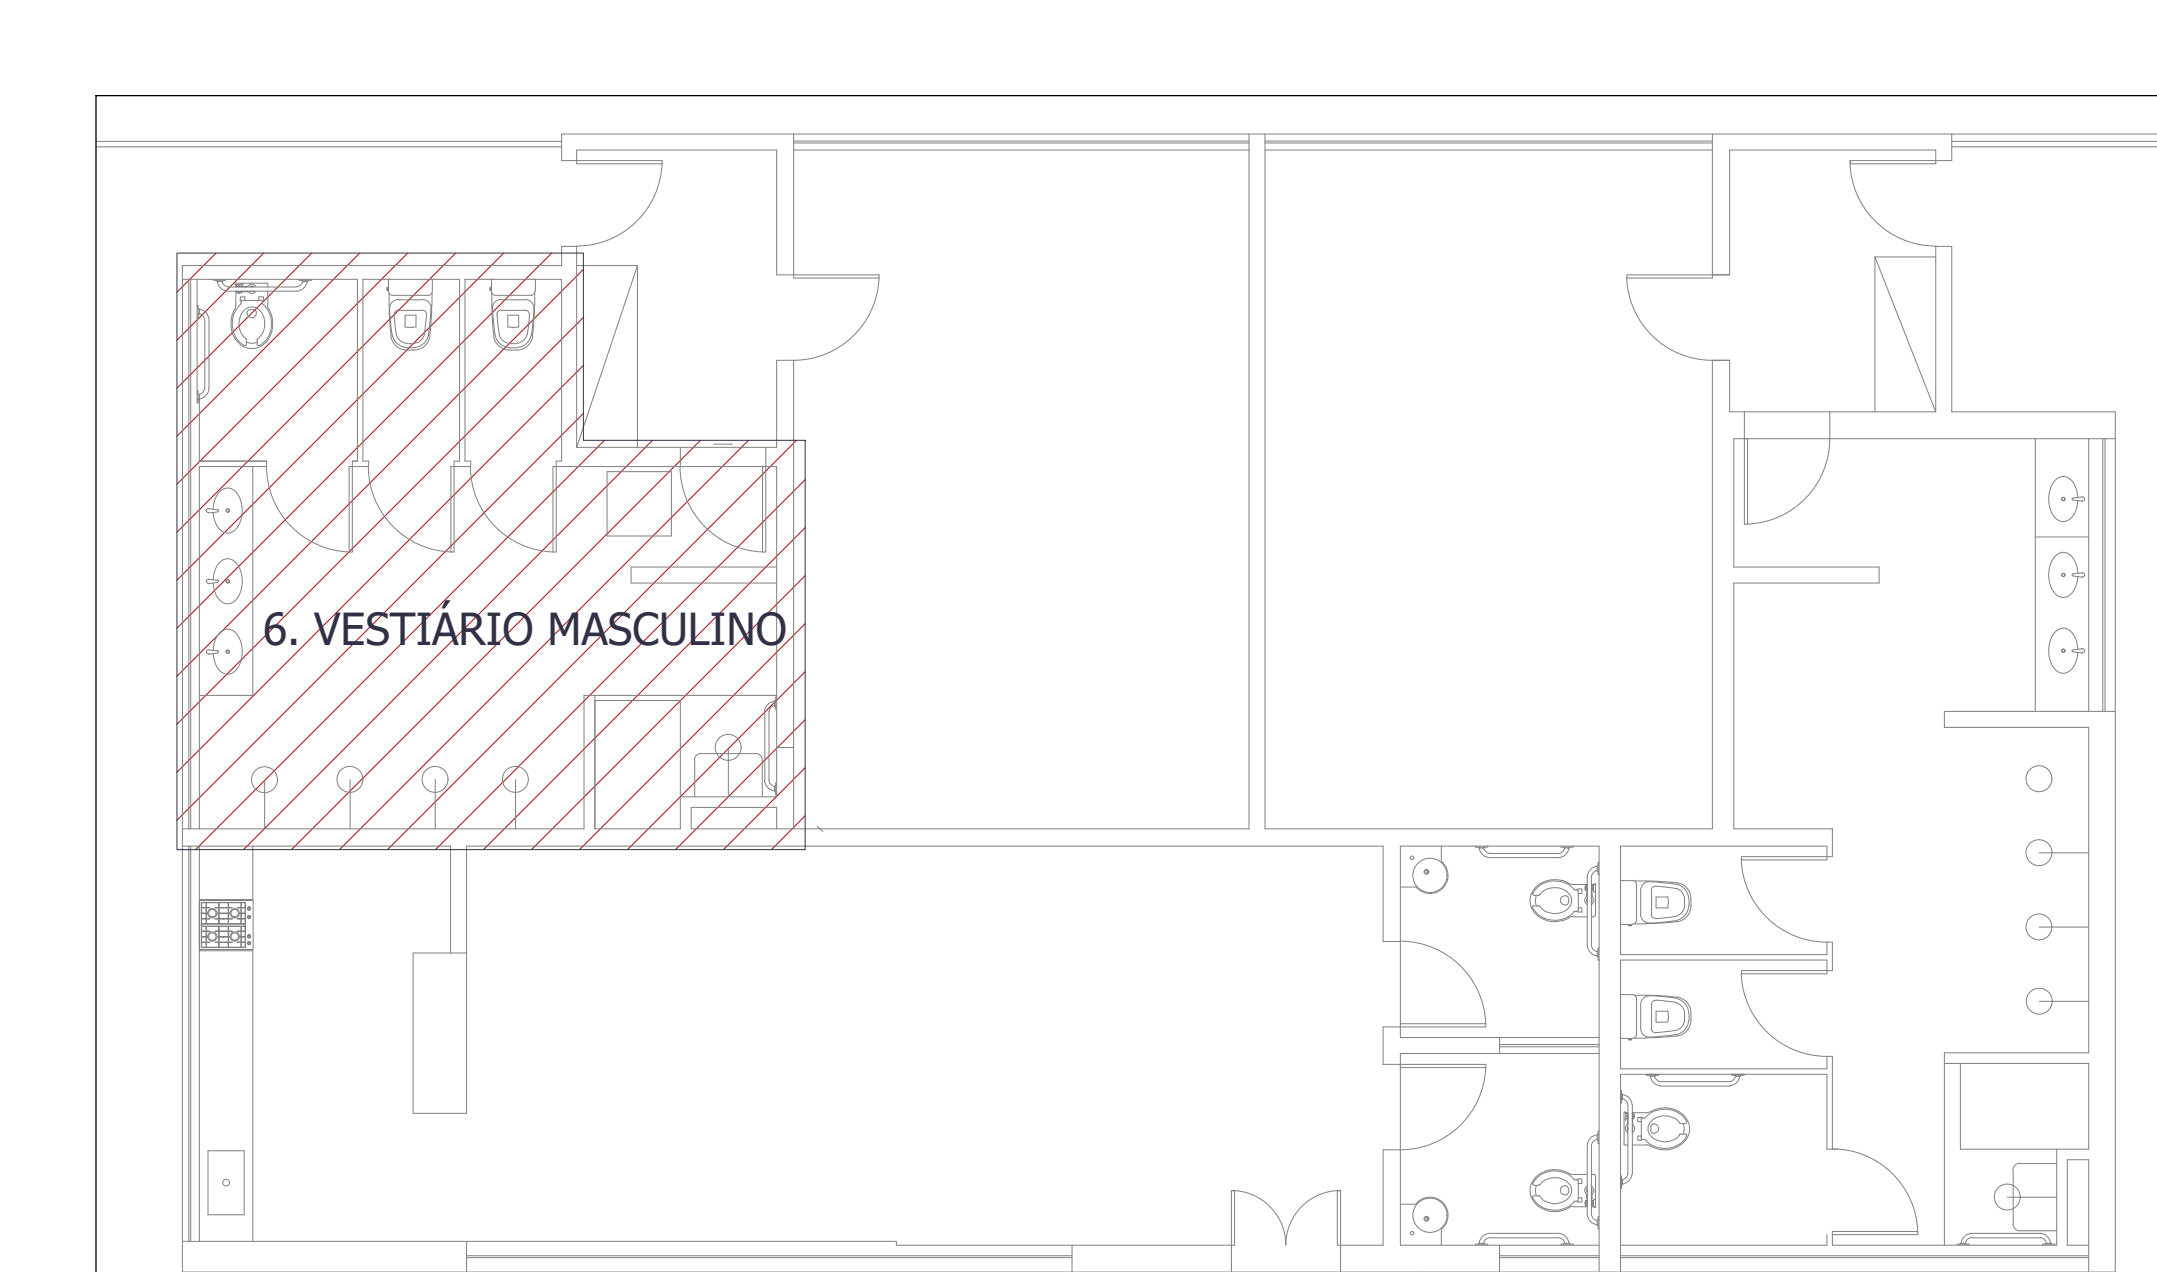



MAPA CHAVE
VESTIÁRIO/SECRETARIA DE ESPORTES
ESCALA 1/100

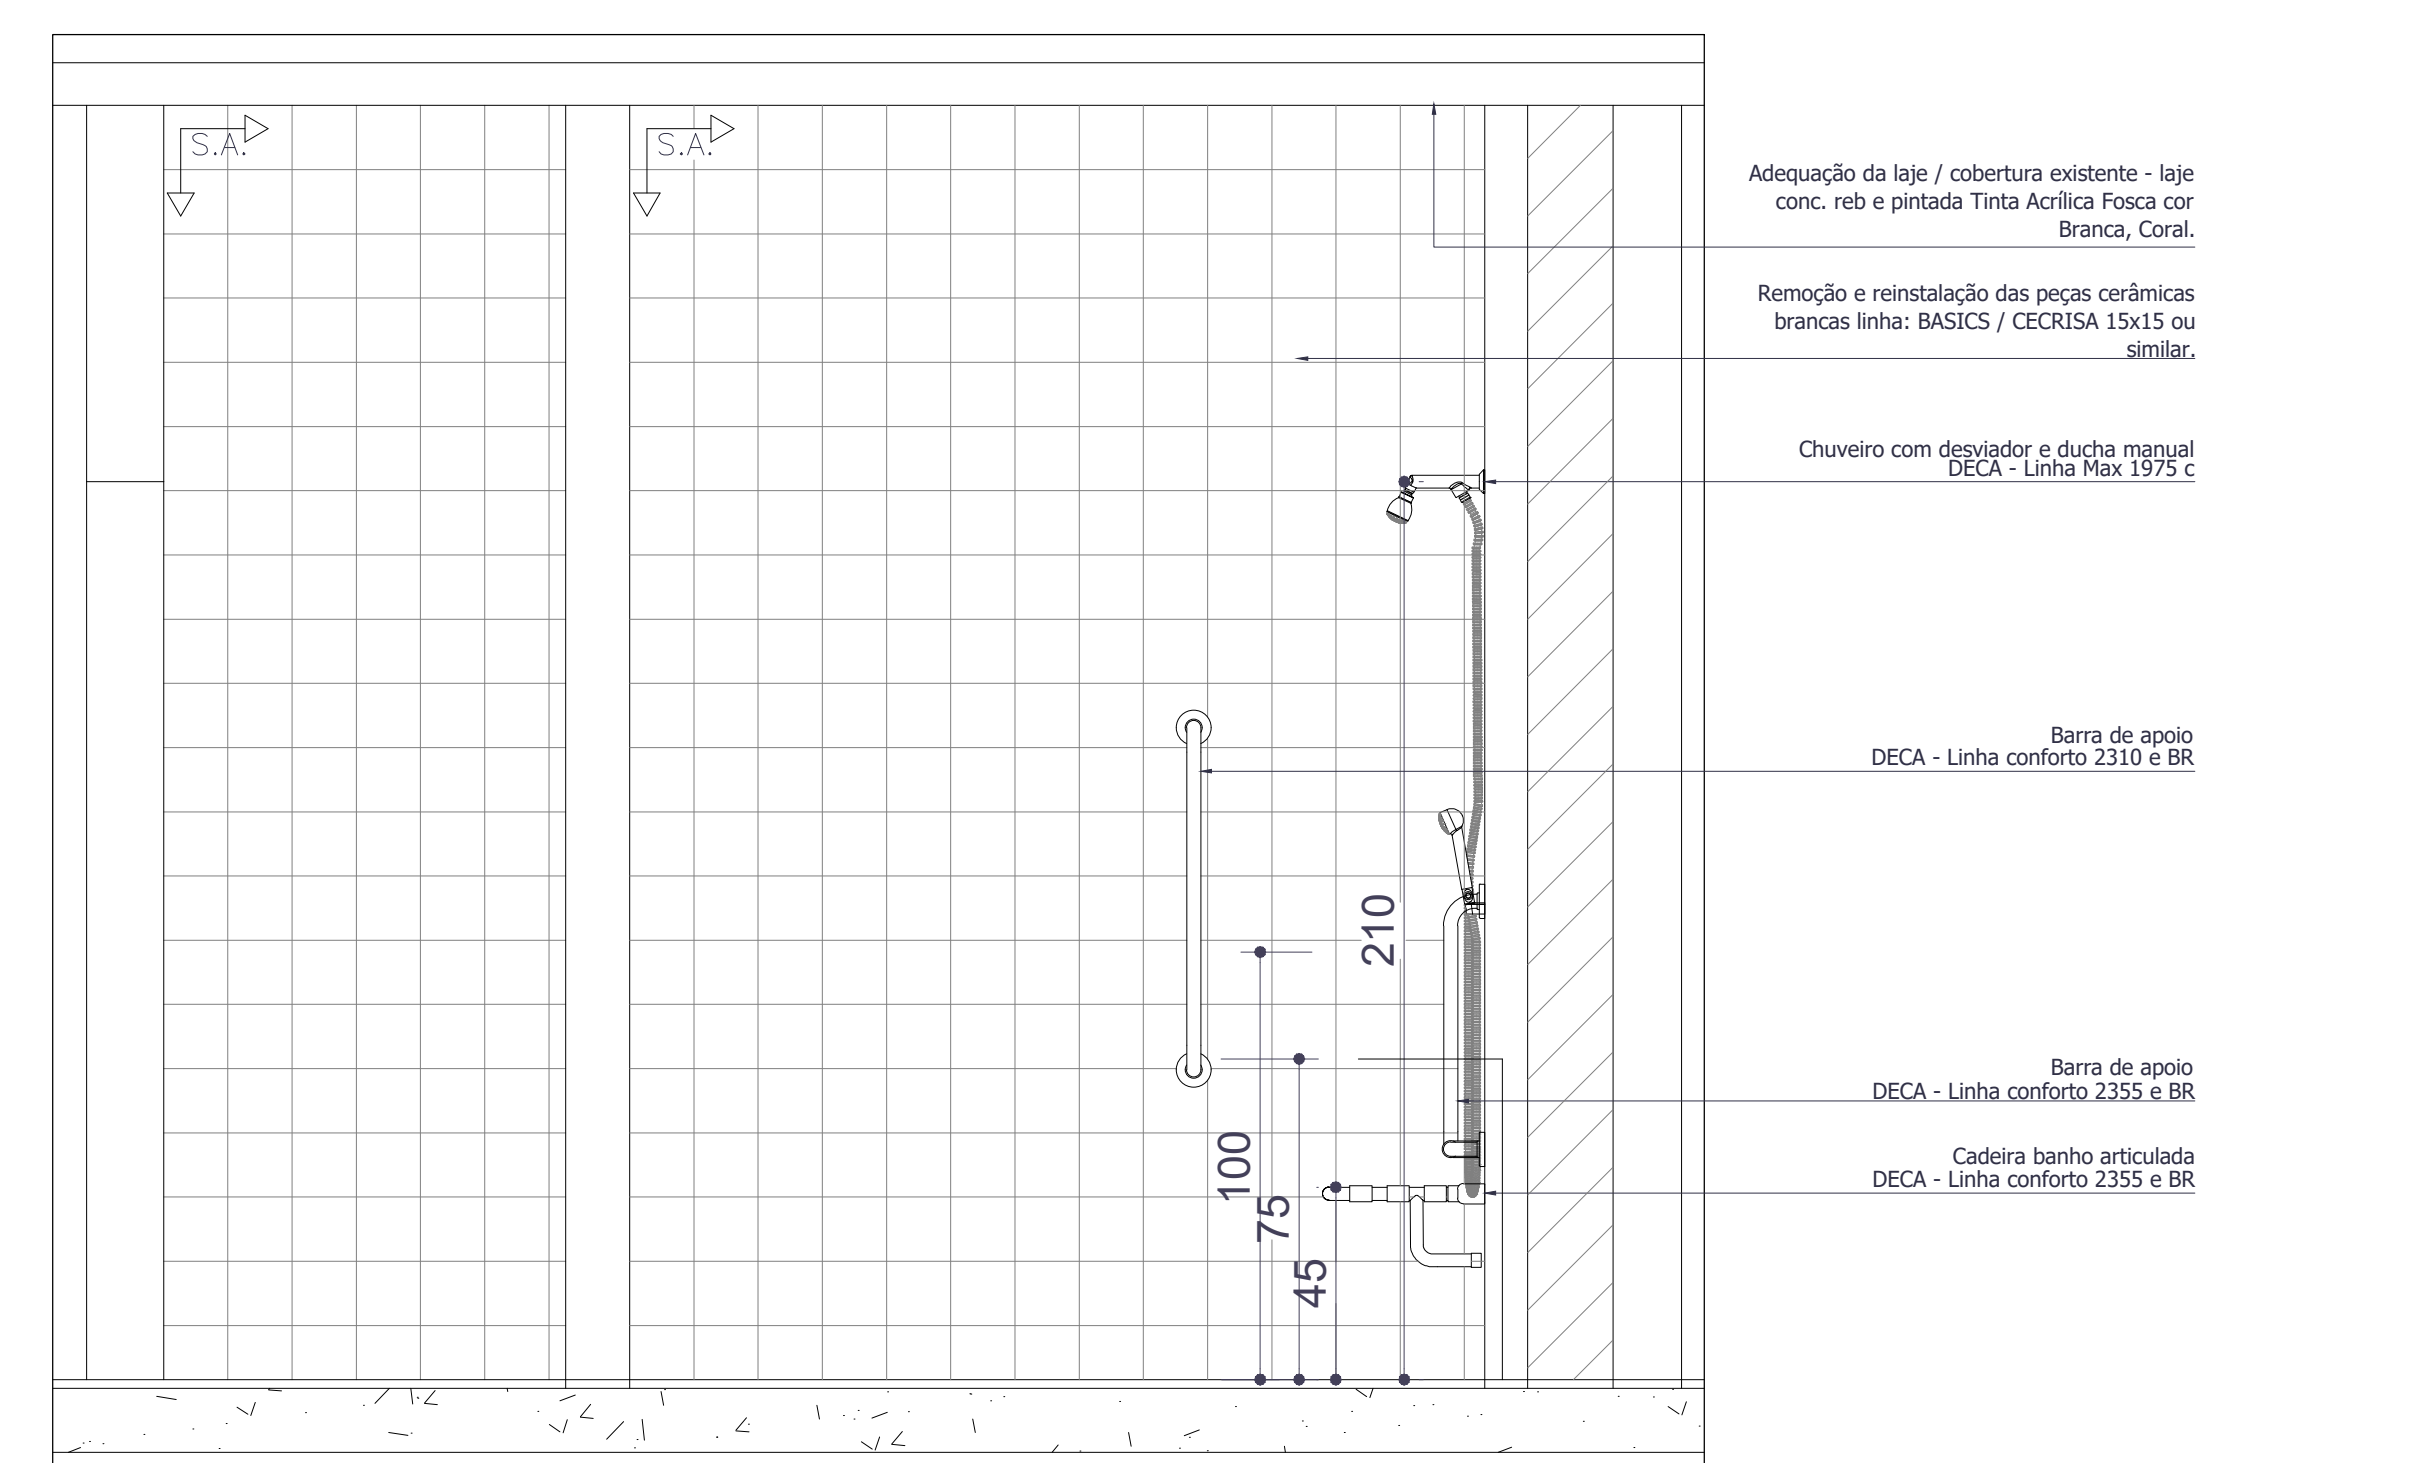


*NOTAS EXPLICATIVAS E DEMAIS ORIENTAÇÕES


OBSERVAÇÕES	
DADOS CONTRATADA	SENDO CONSULTORIA E PROJETOS LTDA
SENDO CONSULTORIA E PROJETOS LTDA	GALPÃO 788, ROD LMG-788, SIN - BOM JARDIM, CEP: 35.195-000 - BELO ORIENTE-MG (031) 99236-0969
PROJETO DE RESTAURAÇÃO DO DIAMANTINA TÊNIS CLUBES - DIAMANTINA/MG	
PROJETO INST. ÁREAS UNIDAS EDIFICAÇÃO SEC. ESPORTES	
ELABORAÇÃO	ELABORADO POR: GABRIELLE LUIZ FERREIRA
RESPONSÁVEL TÉCNICO	GABRIELLE LUIZ FERREIRA - CAU 128805-4
COLABORAÇÃO	
PROJETO	PROJETO



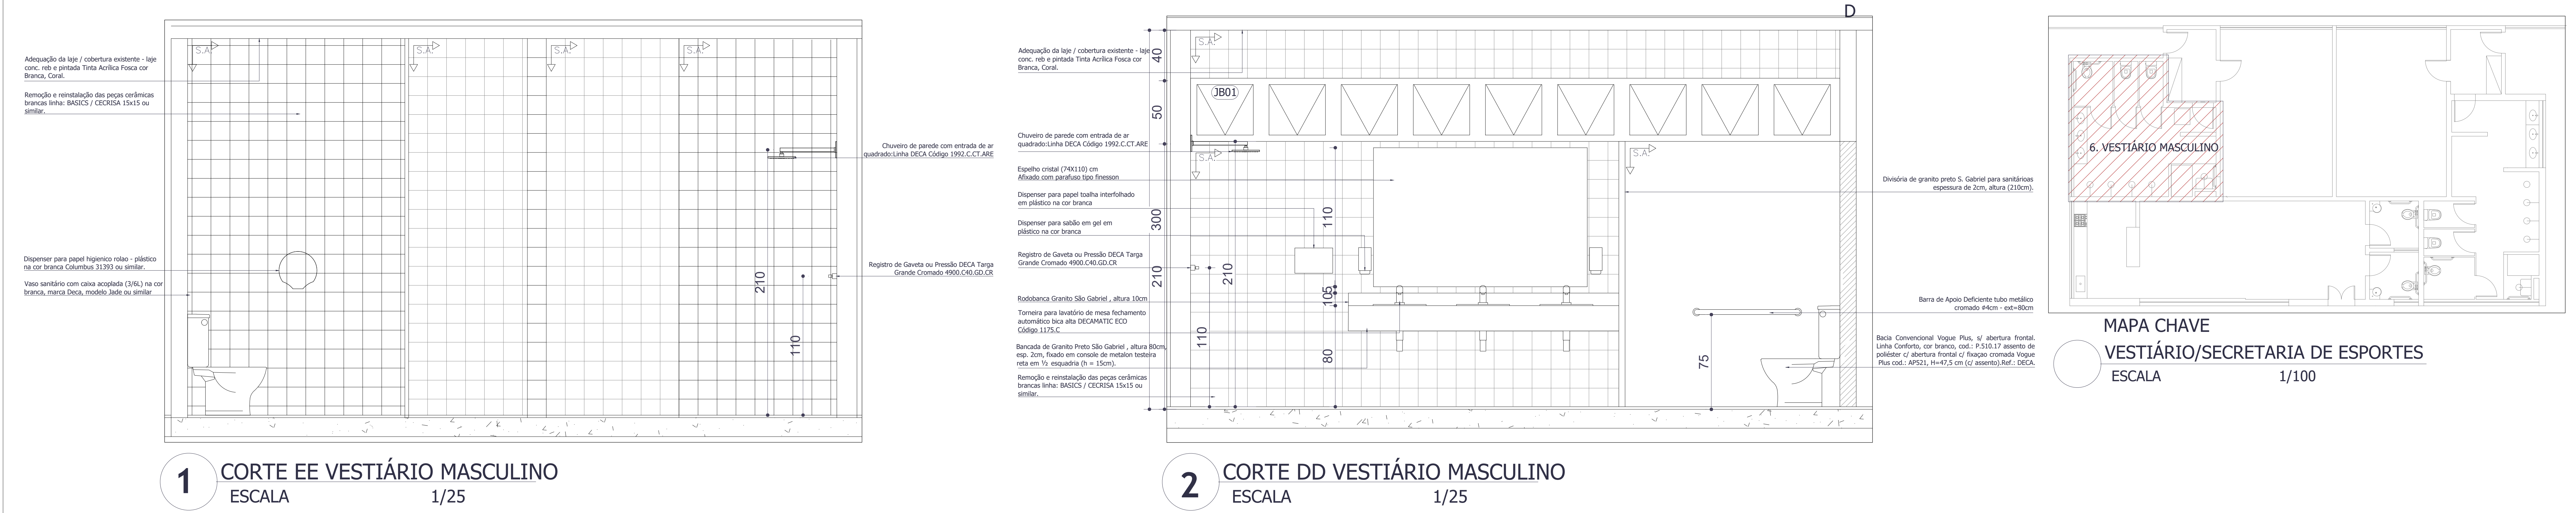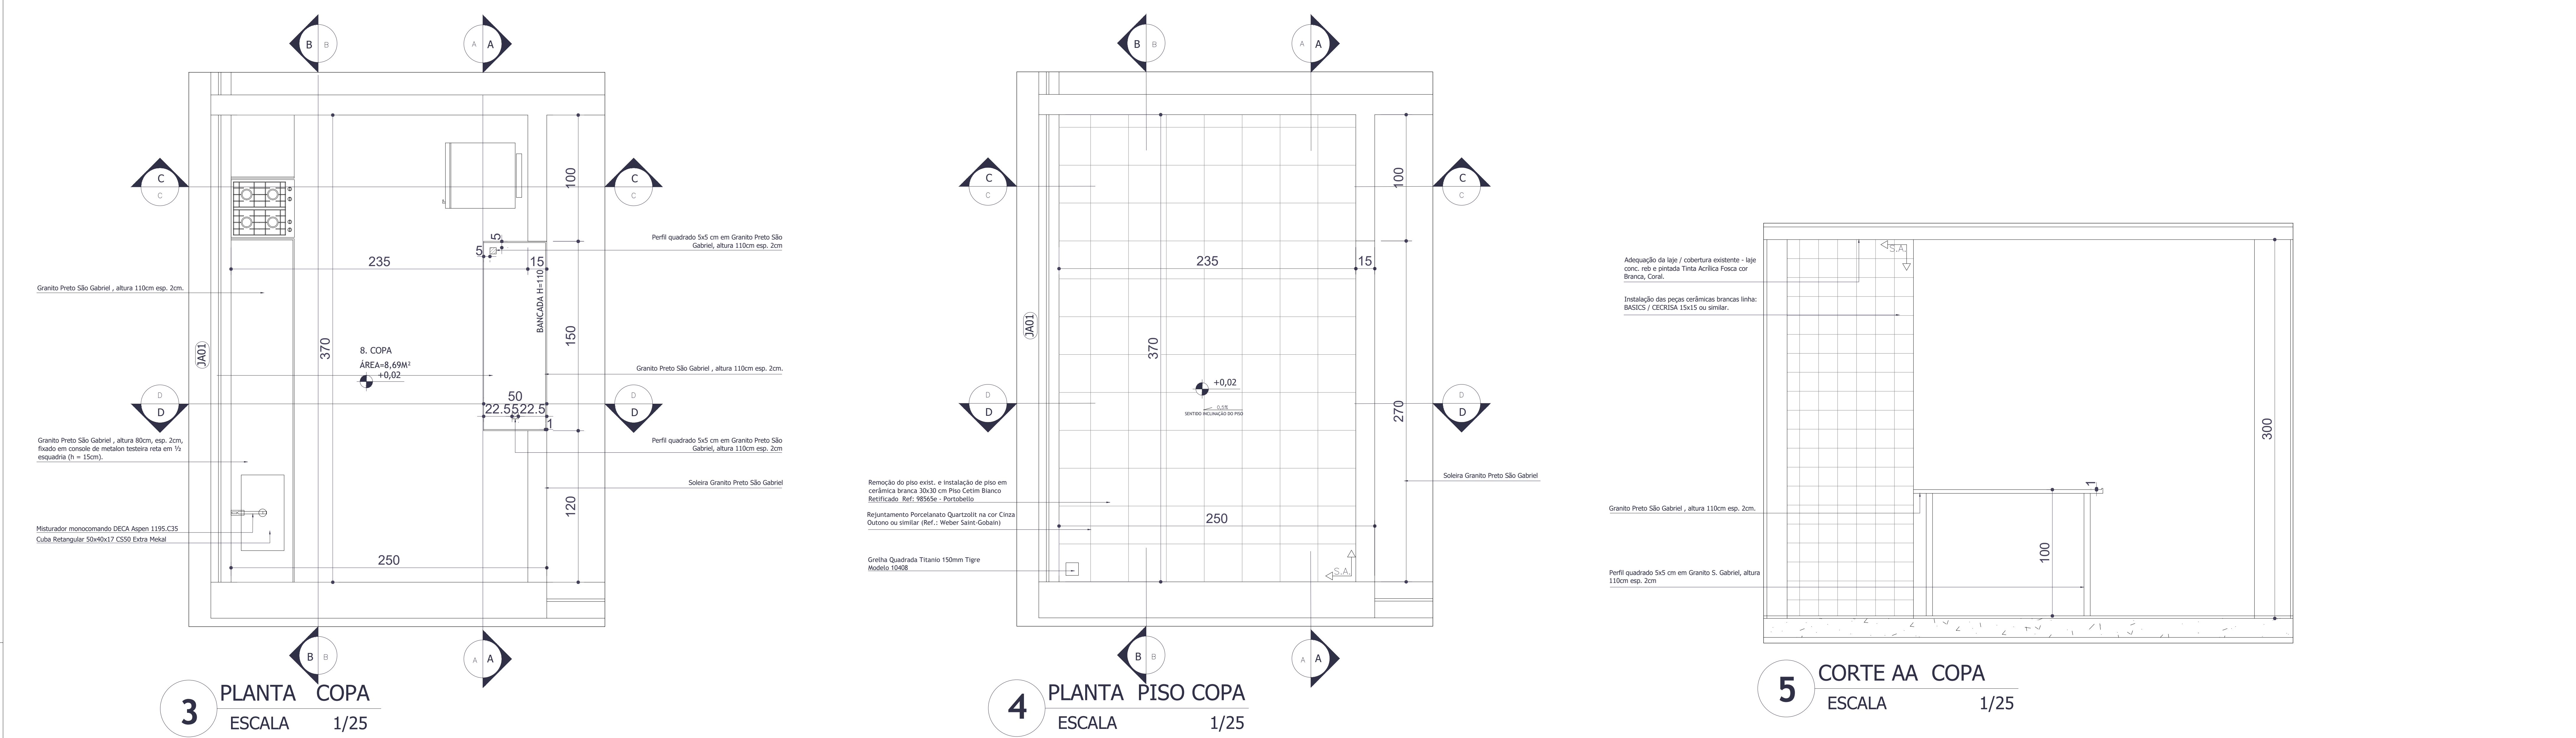


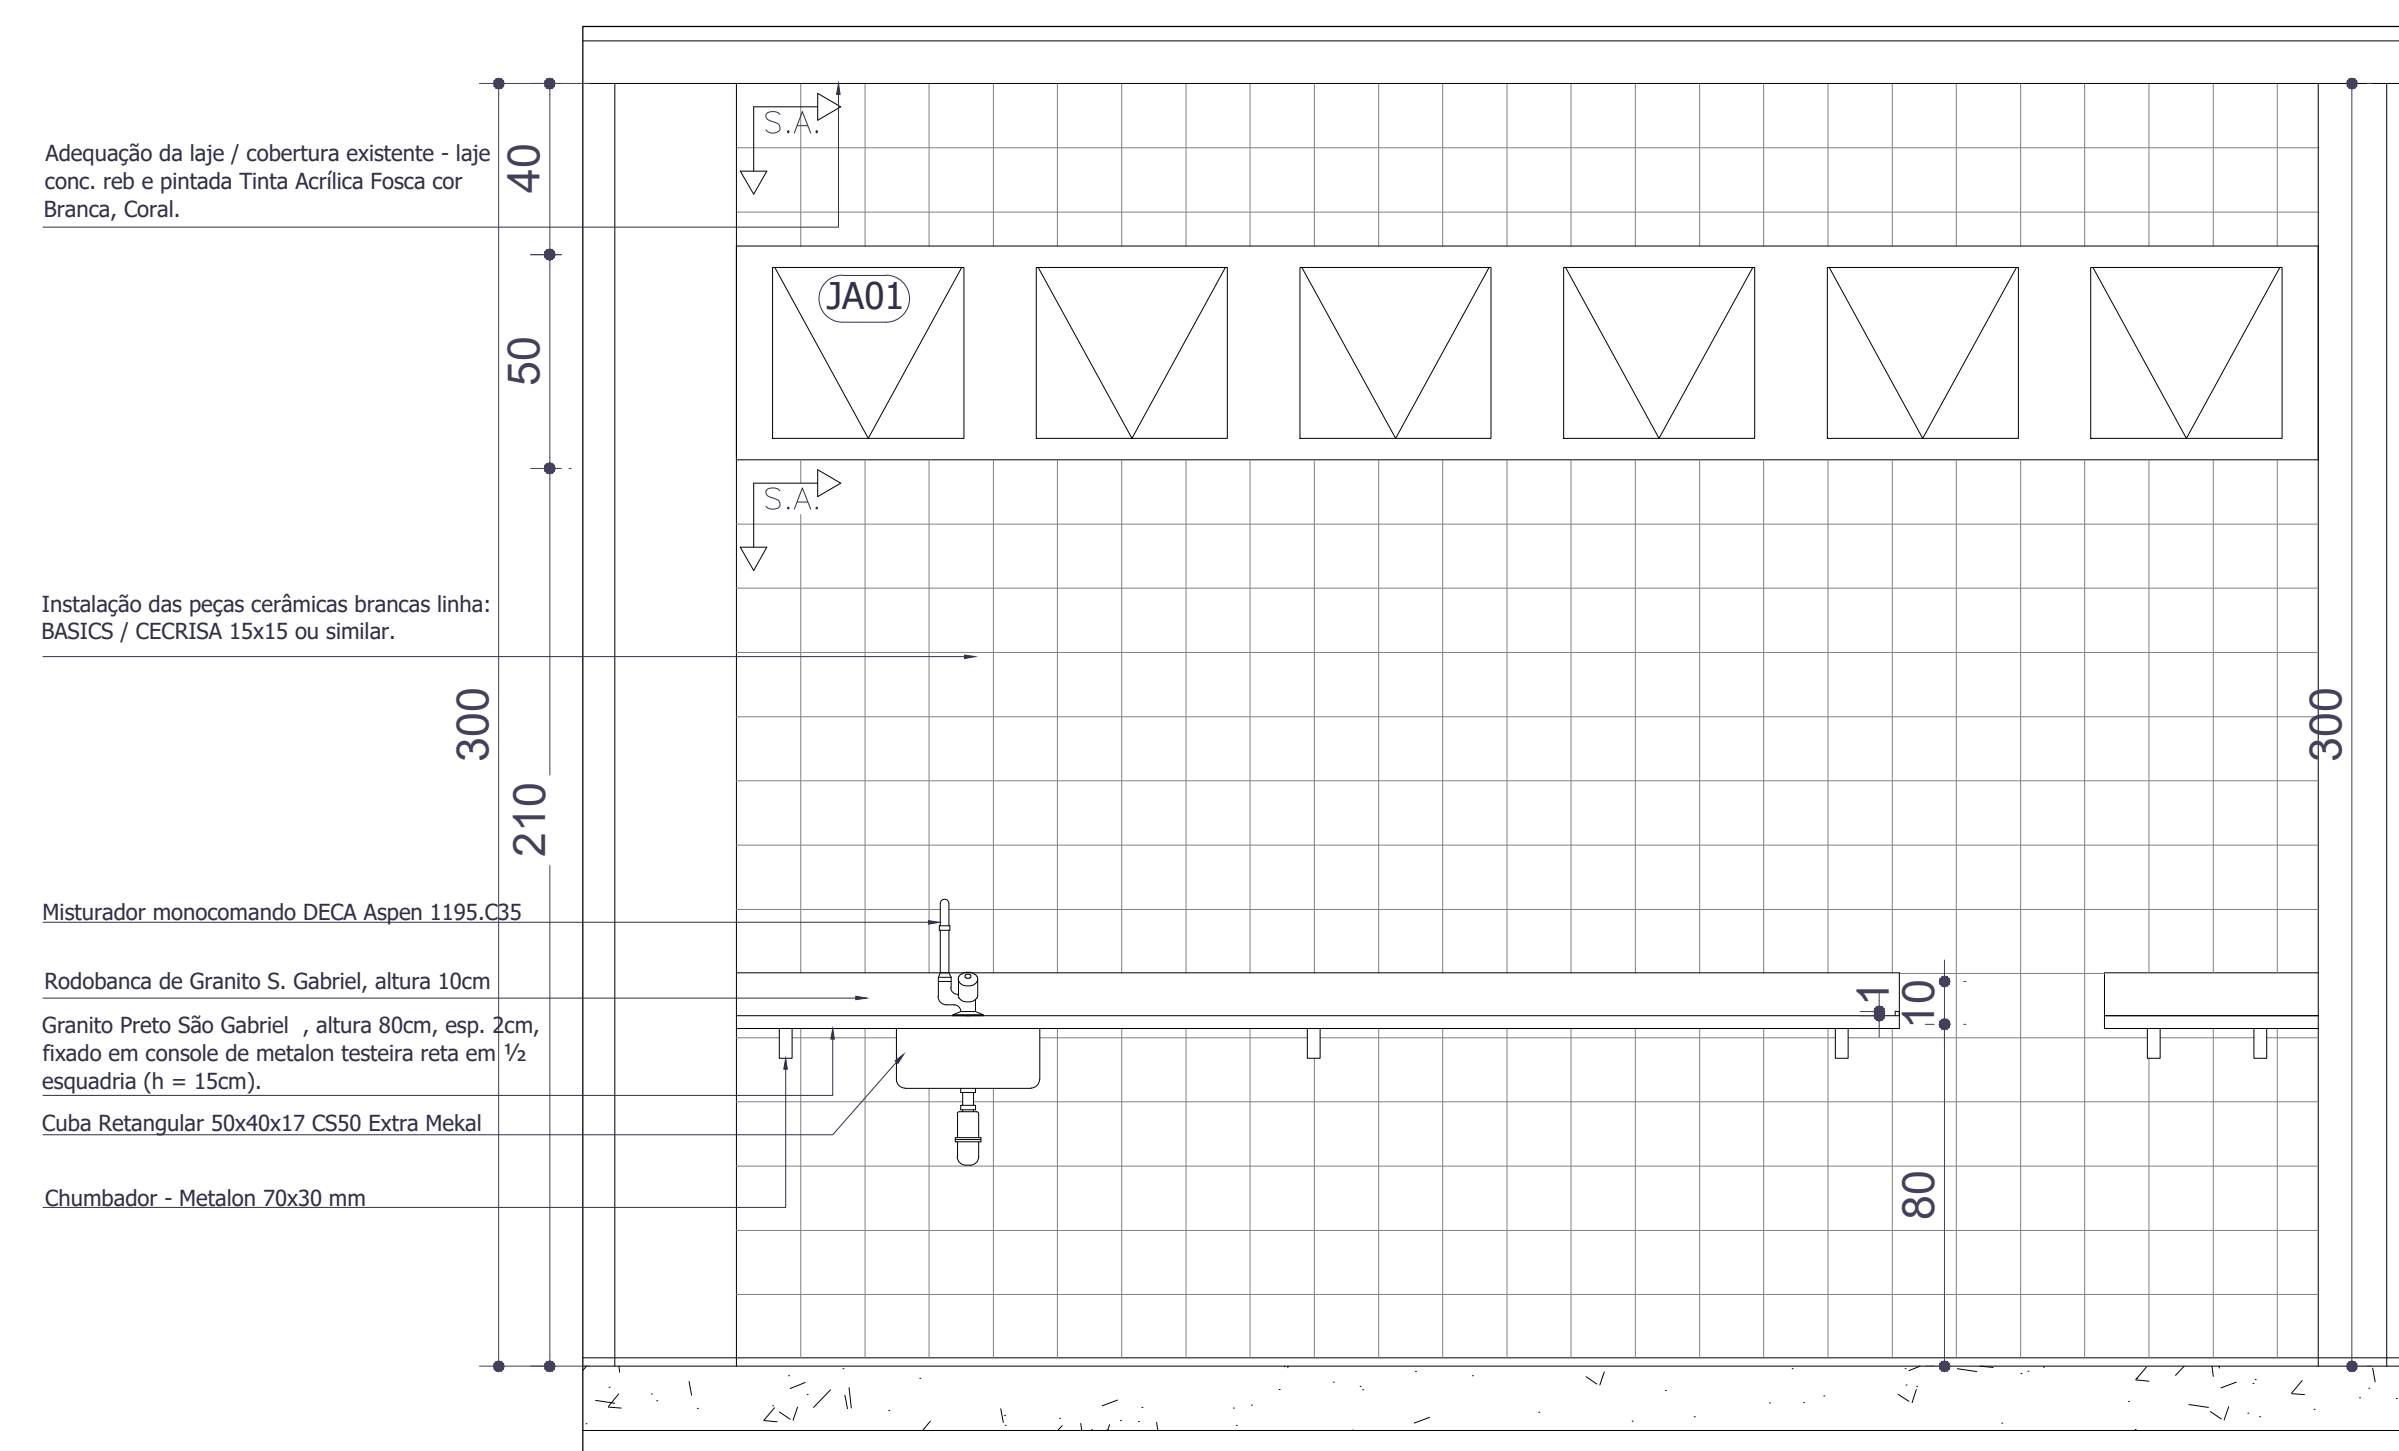


1 CORTE BB COPA
ESCALA 1/25

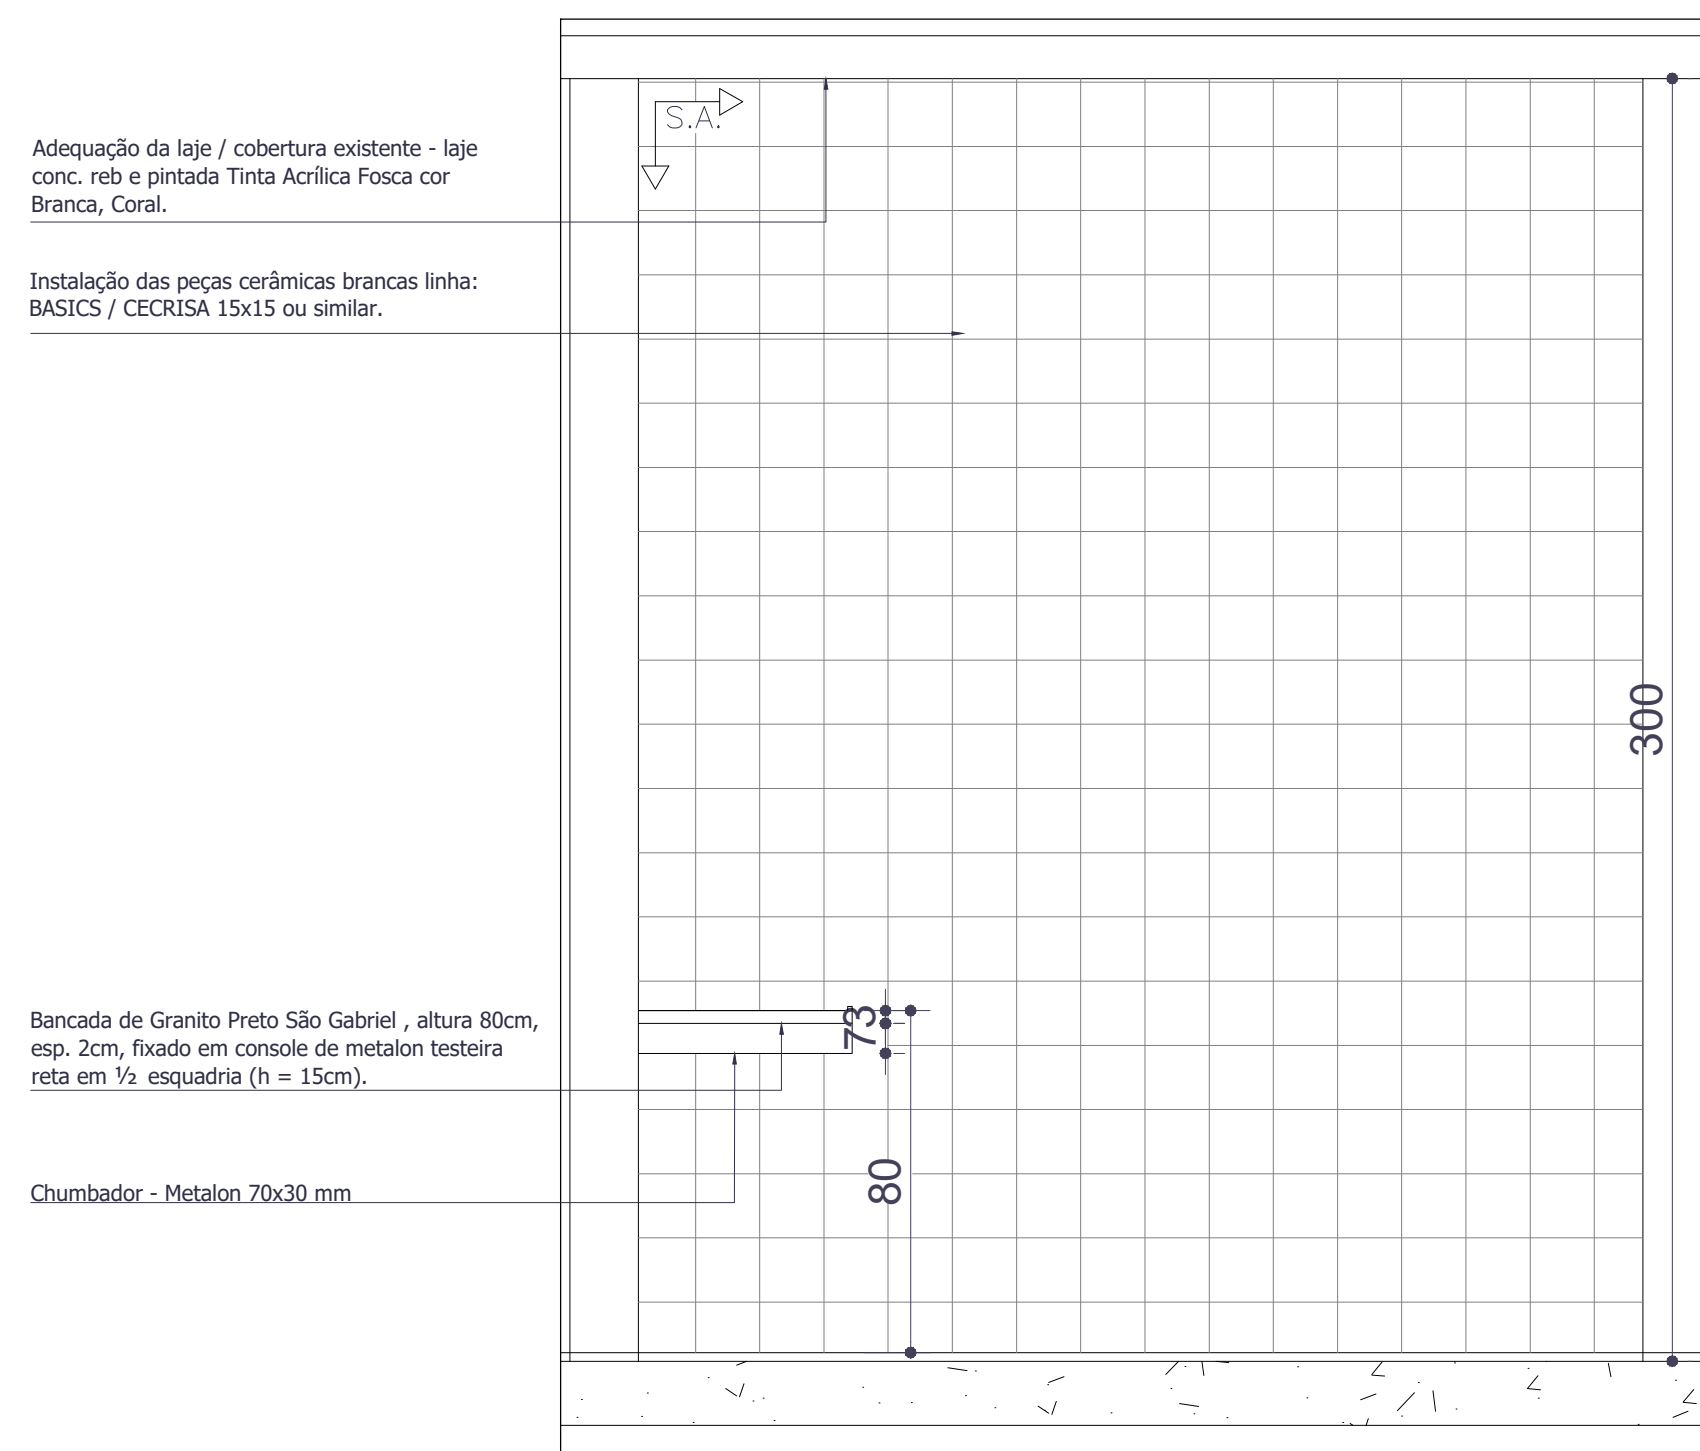


2 CORTE CC COPA
ESCALA 1/25

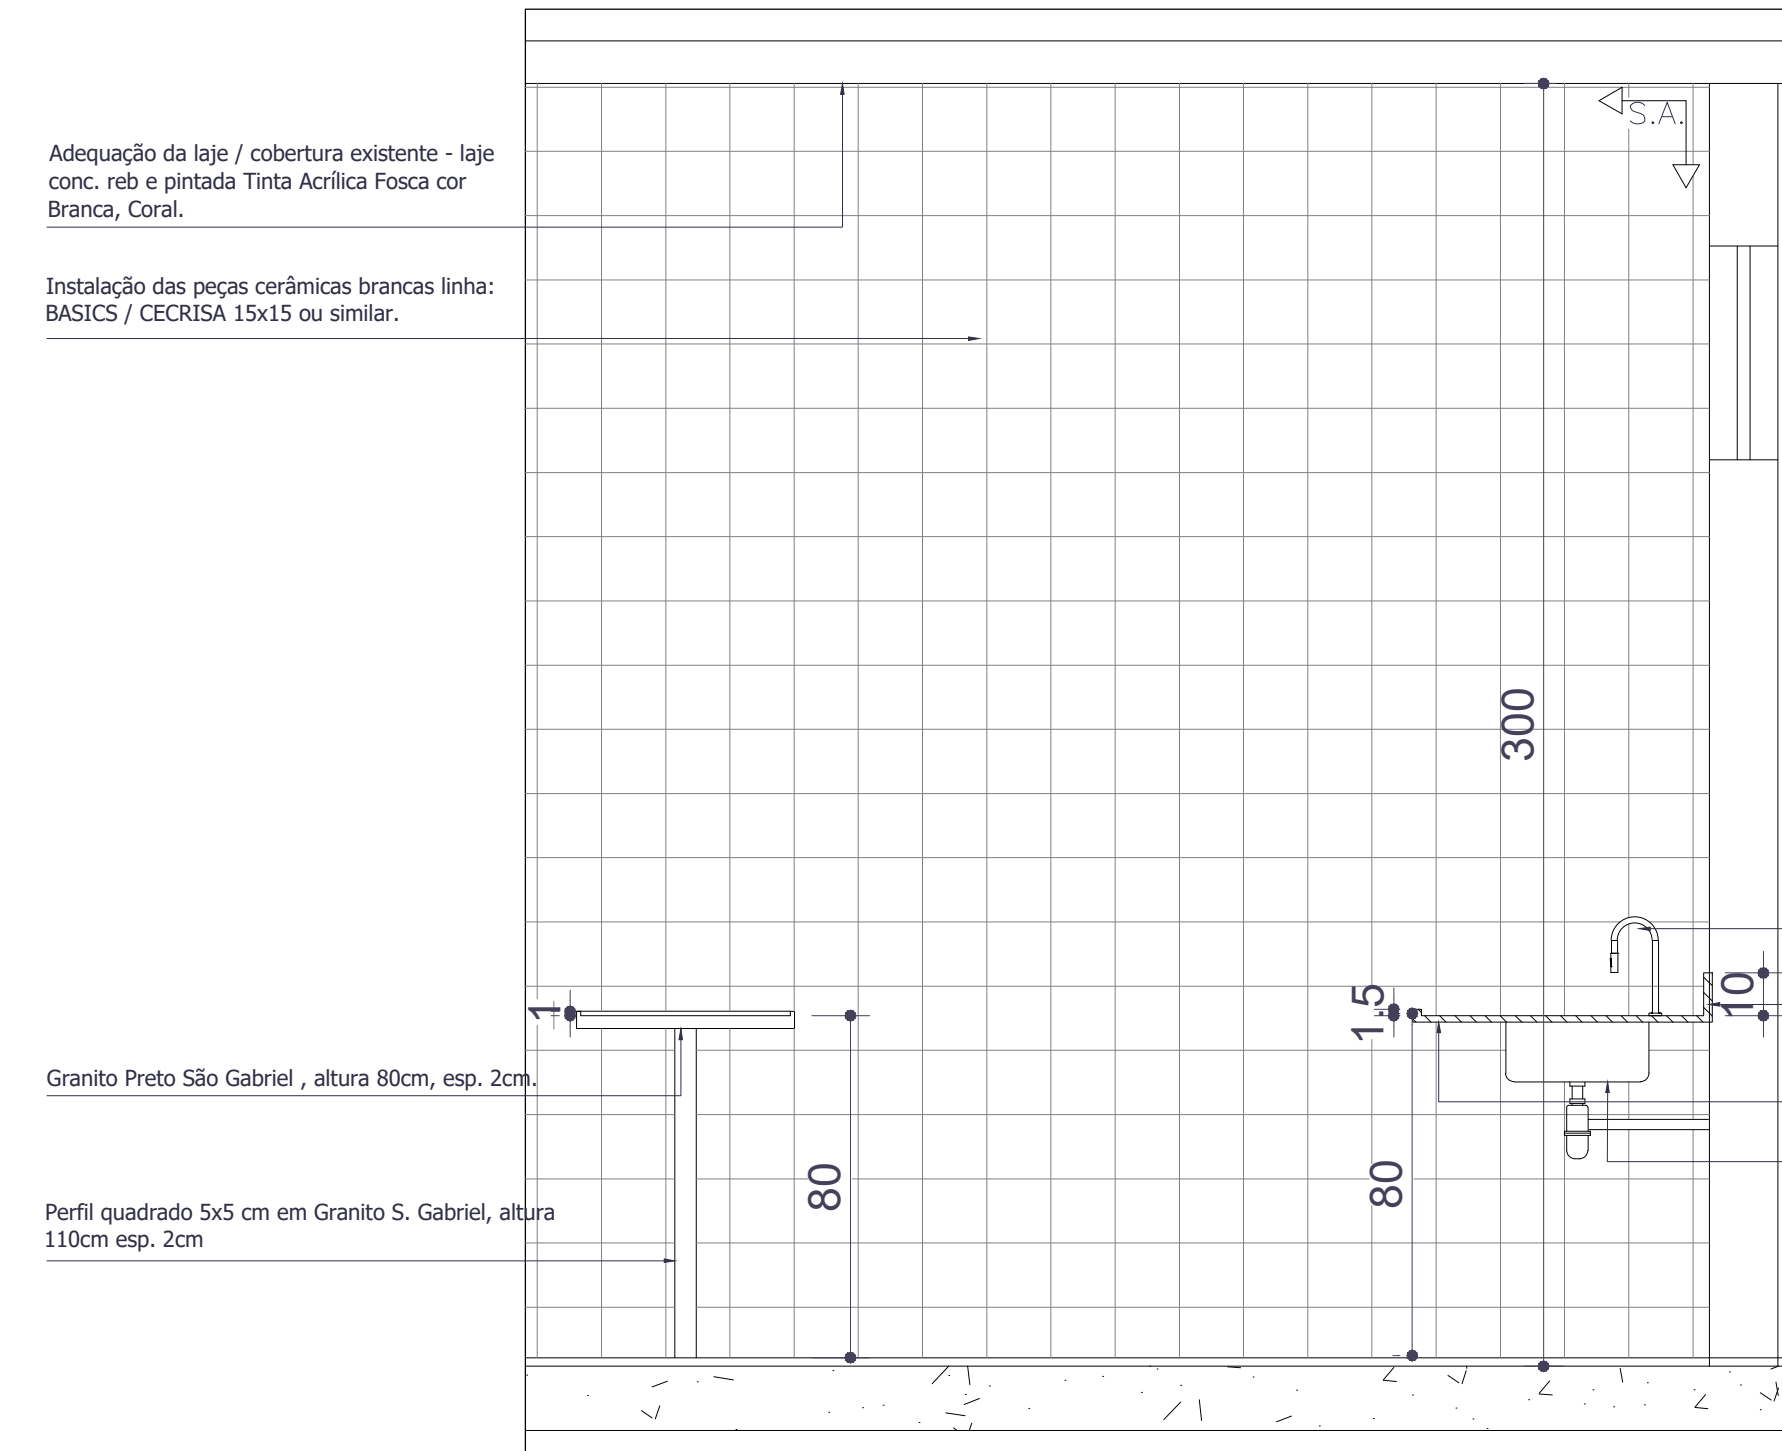


3 CORTE DD COPA
ESCALA 1/25

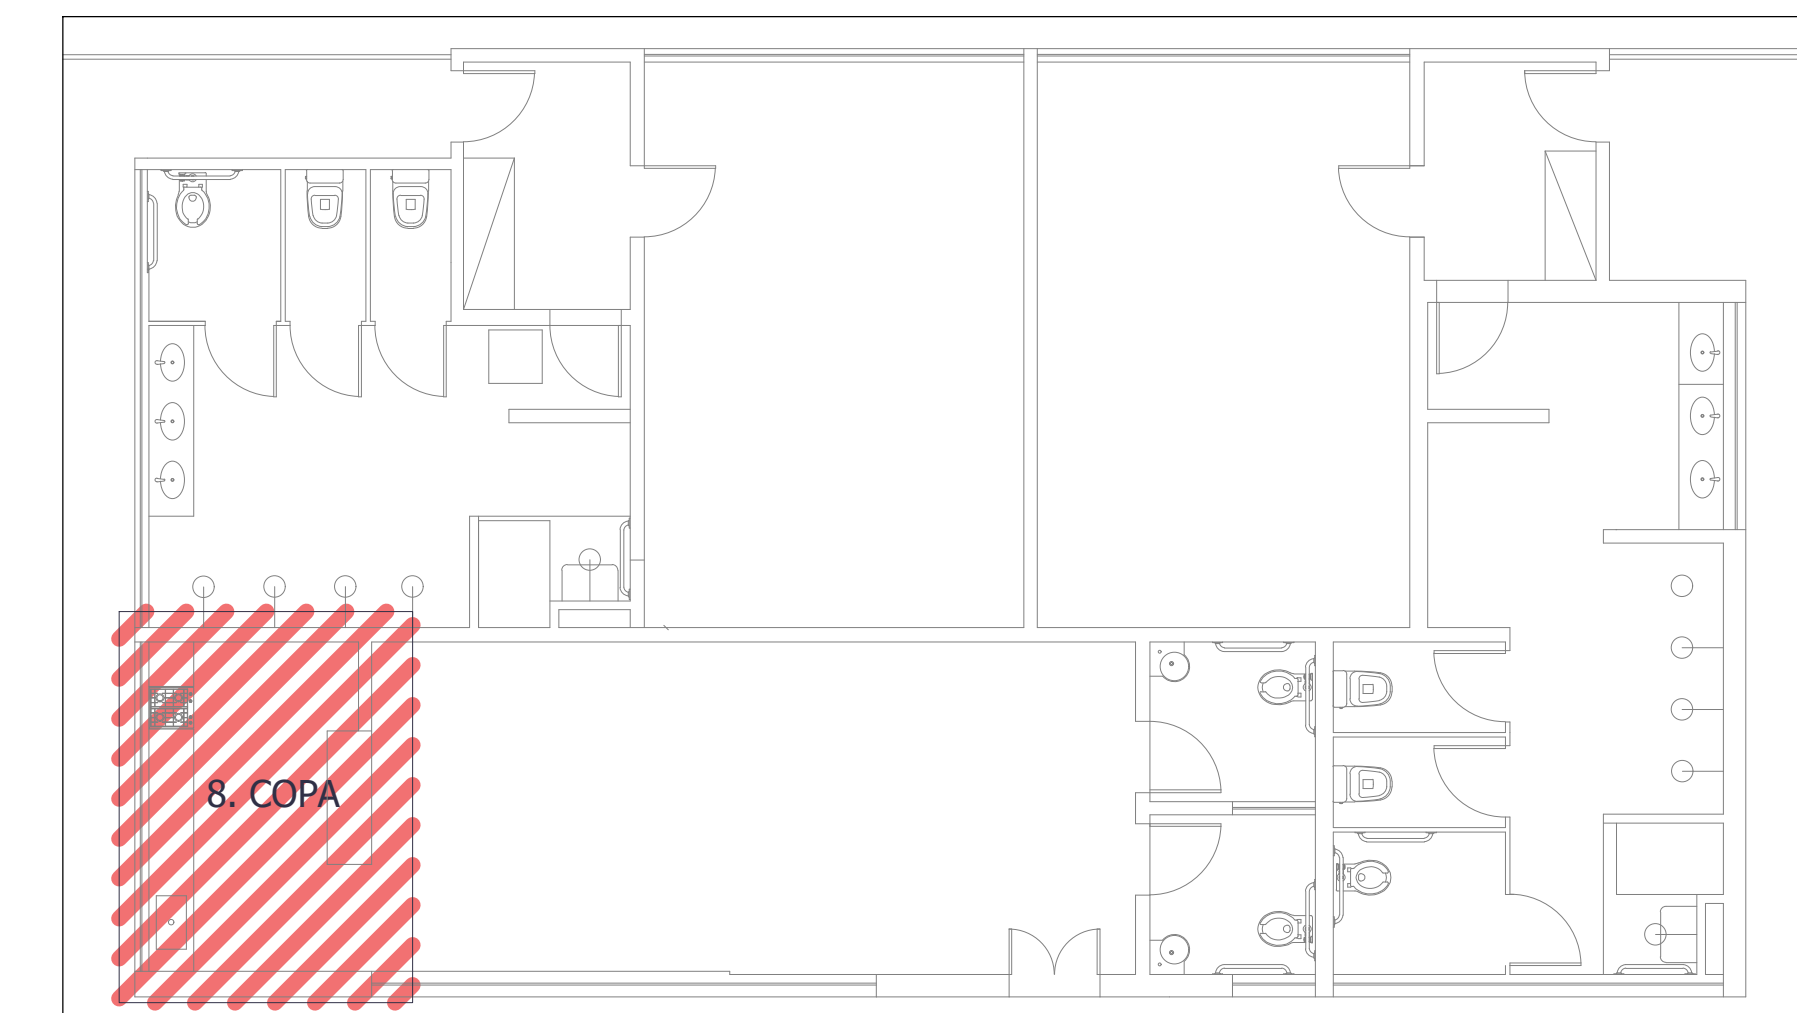


MAPA CHAVE
COPA/SECRETARIA DE ESPORTES
ESCALA 1/100

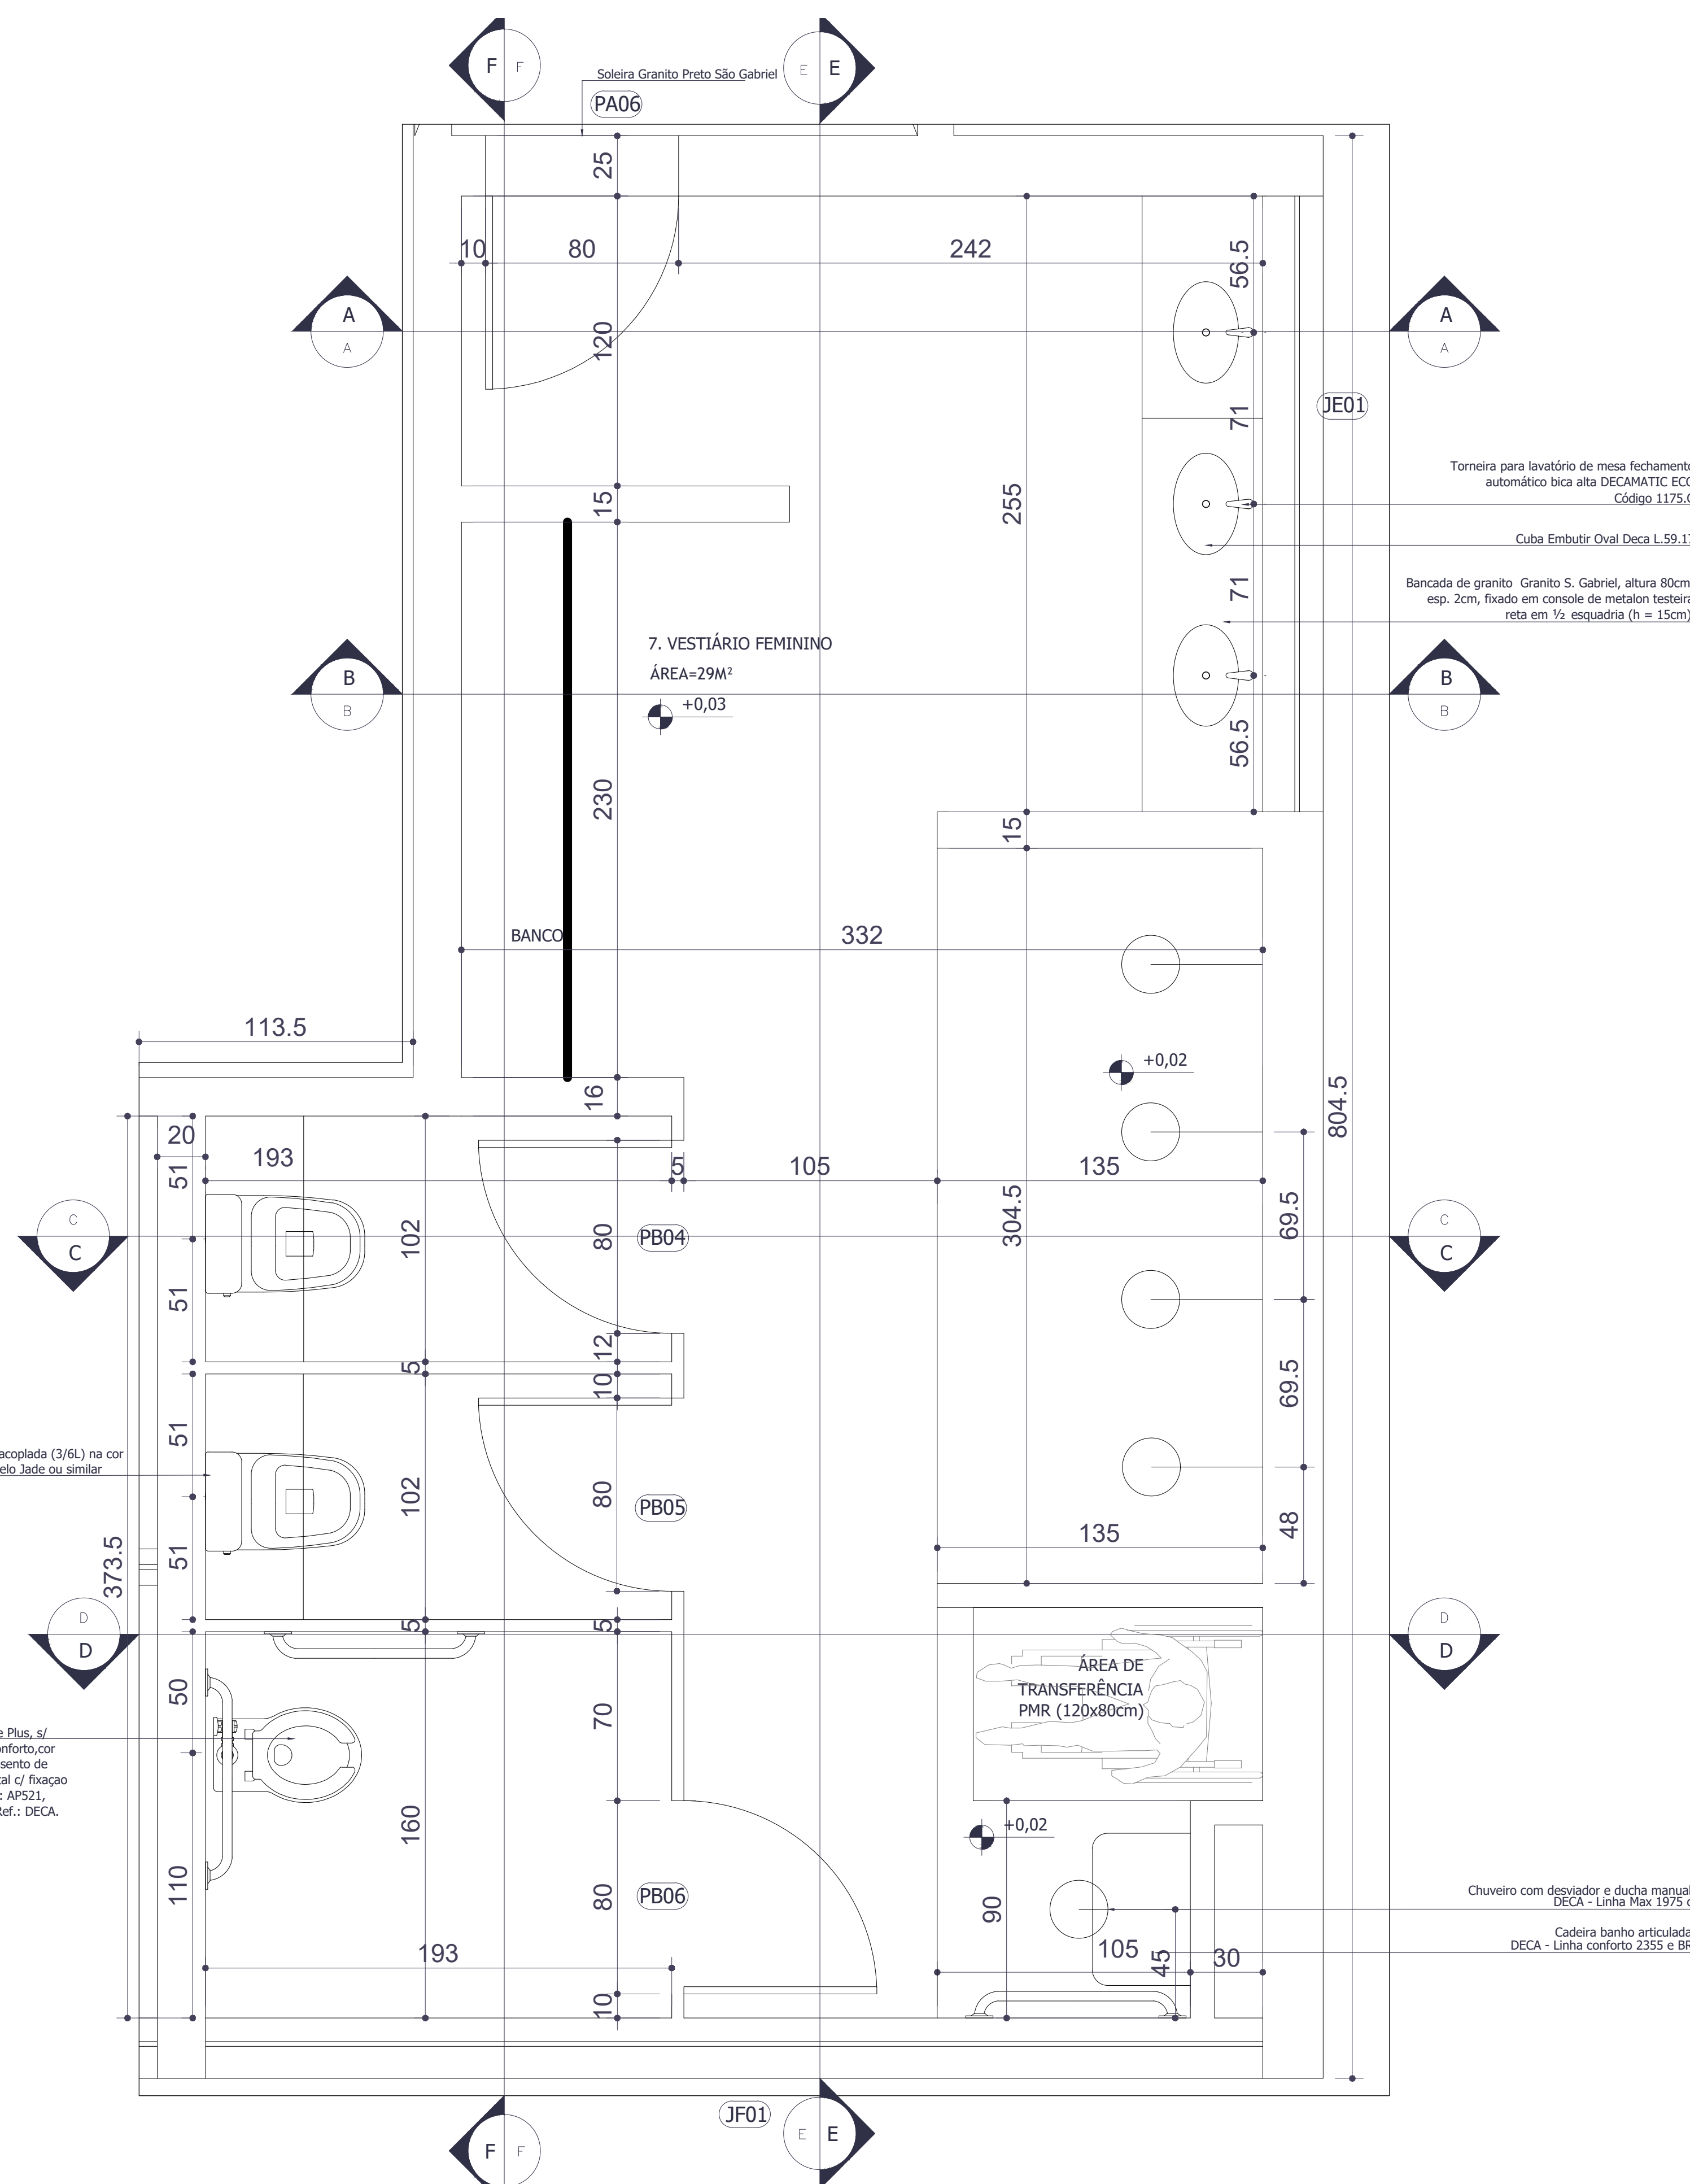


4 PLANTA VESTIÁRIO FEMININO
ESCALA 1/25

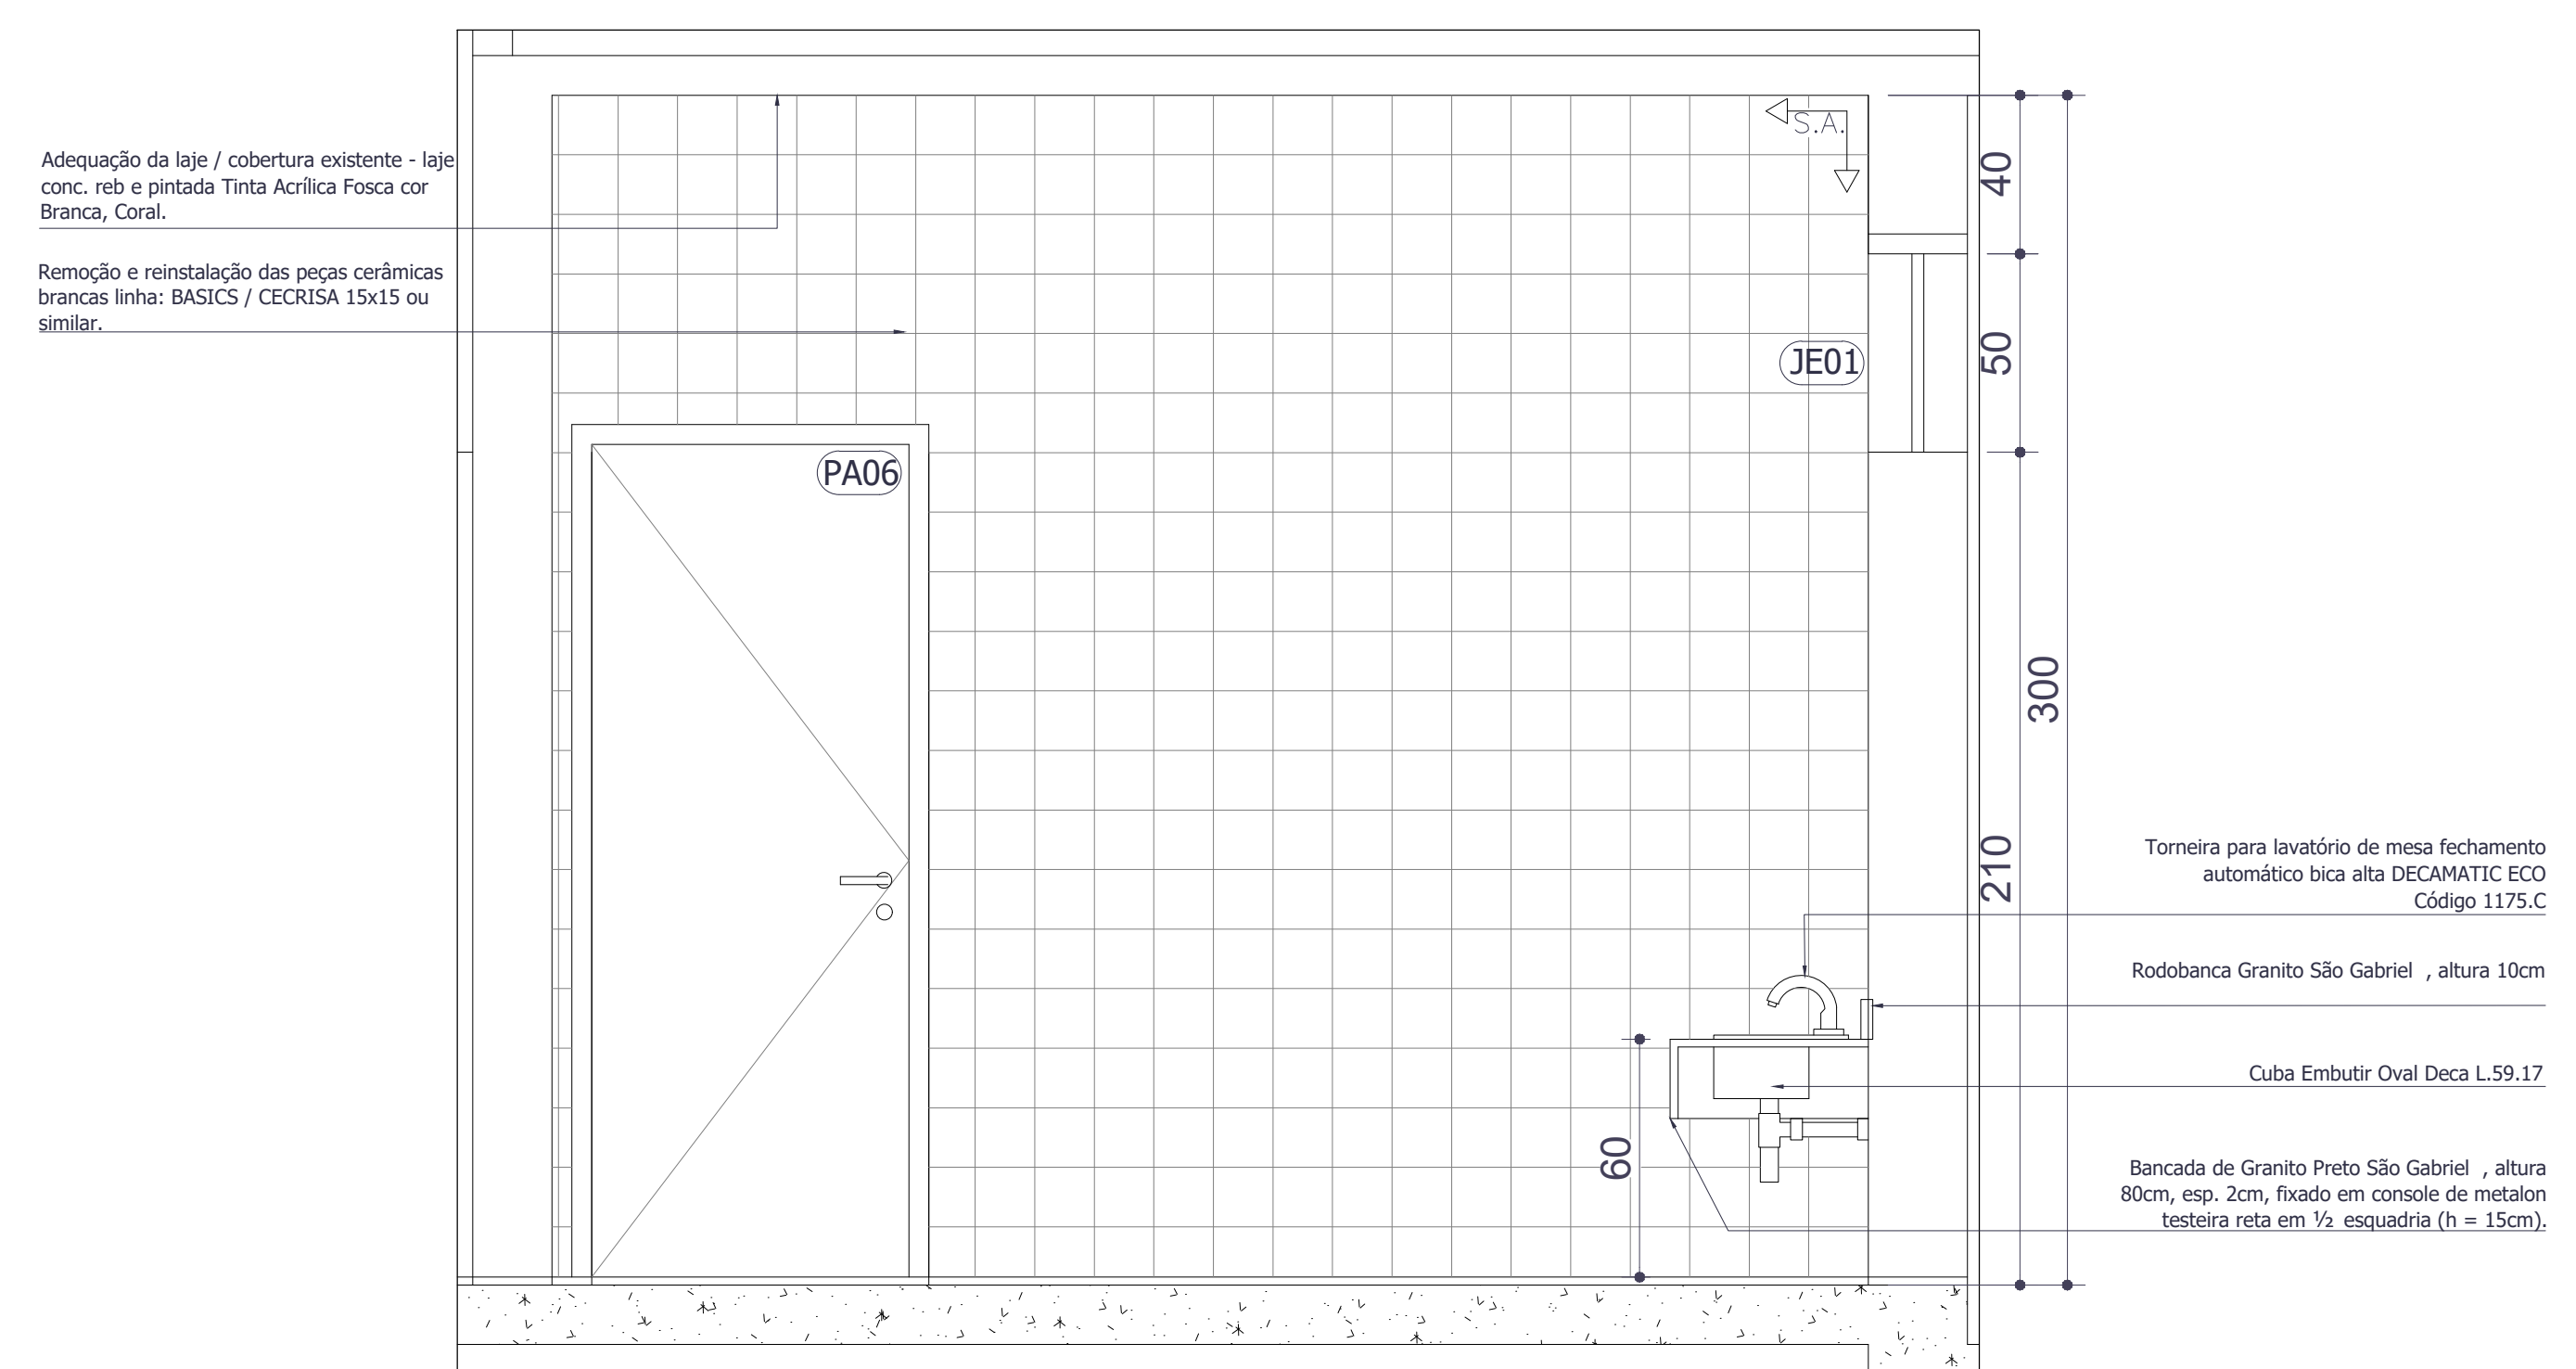

5 CORTE AA VESTIÁRIO FEMININO
ESCALA 1/25

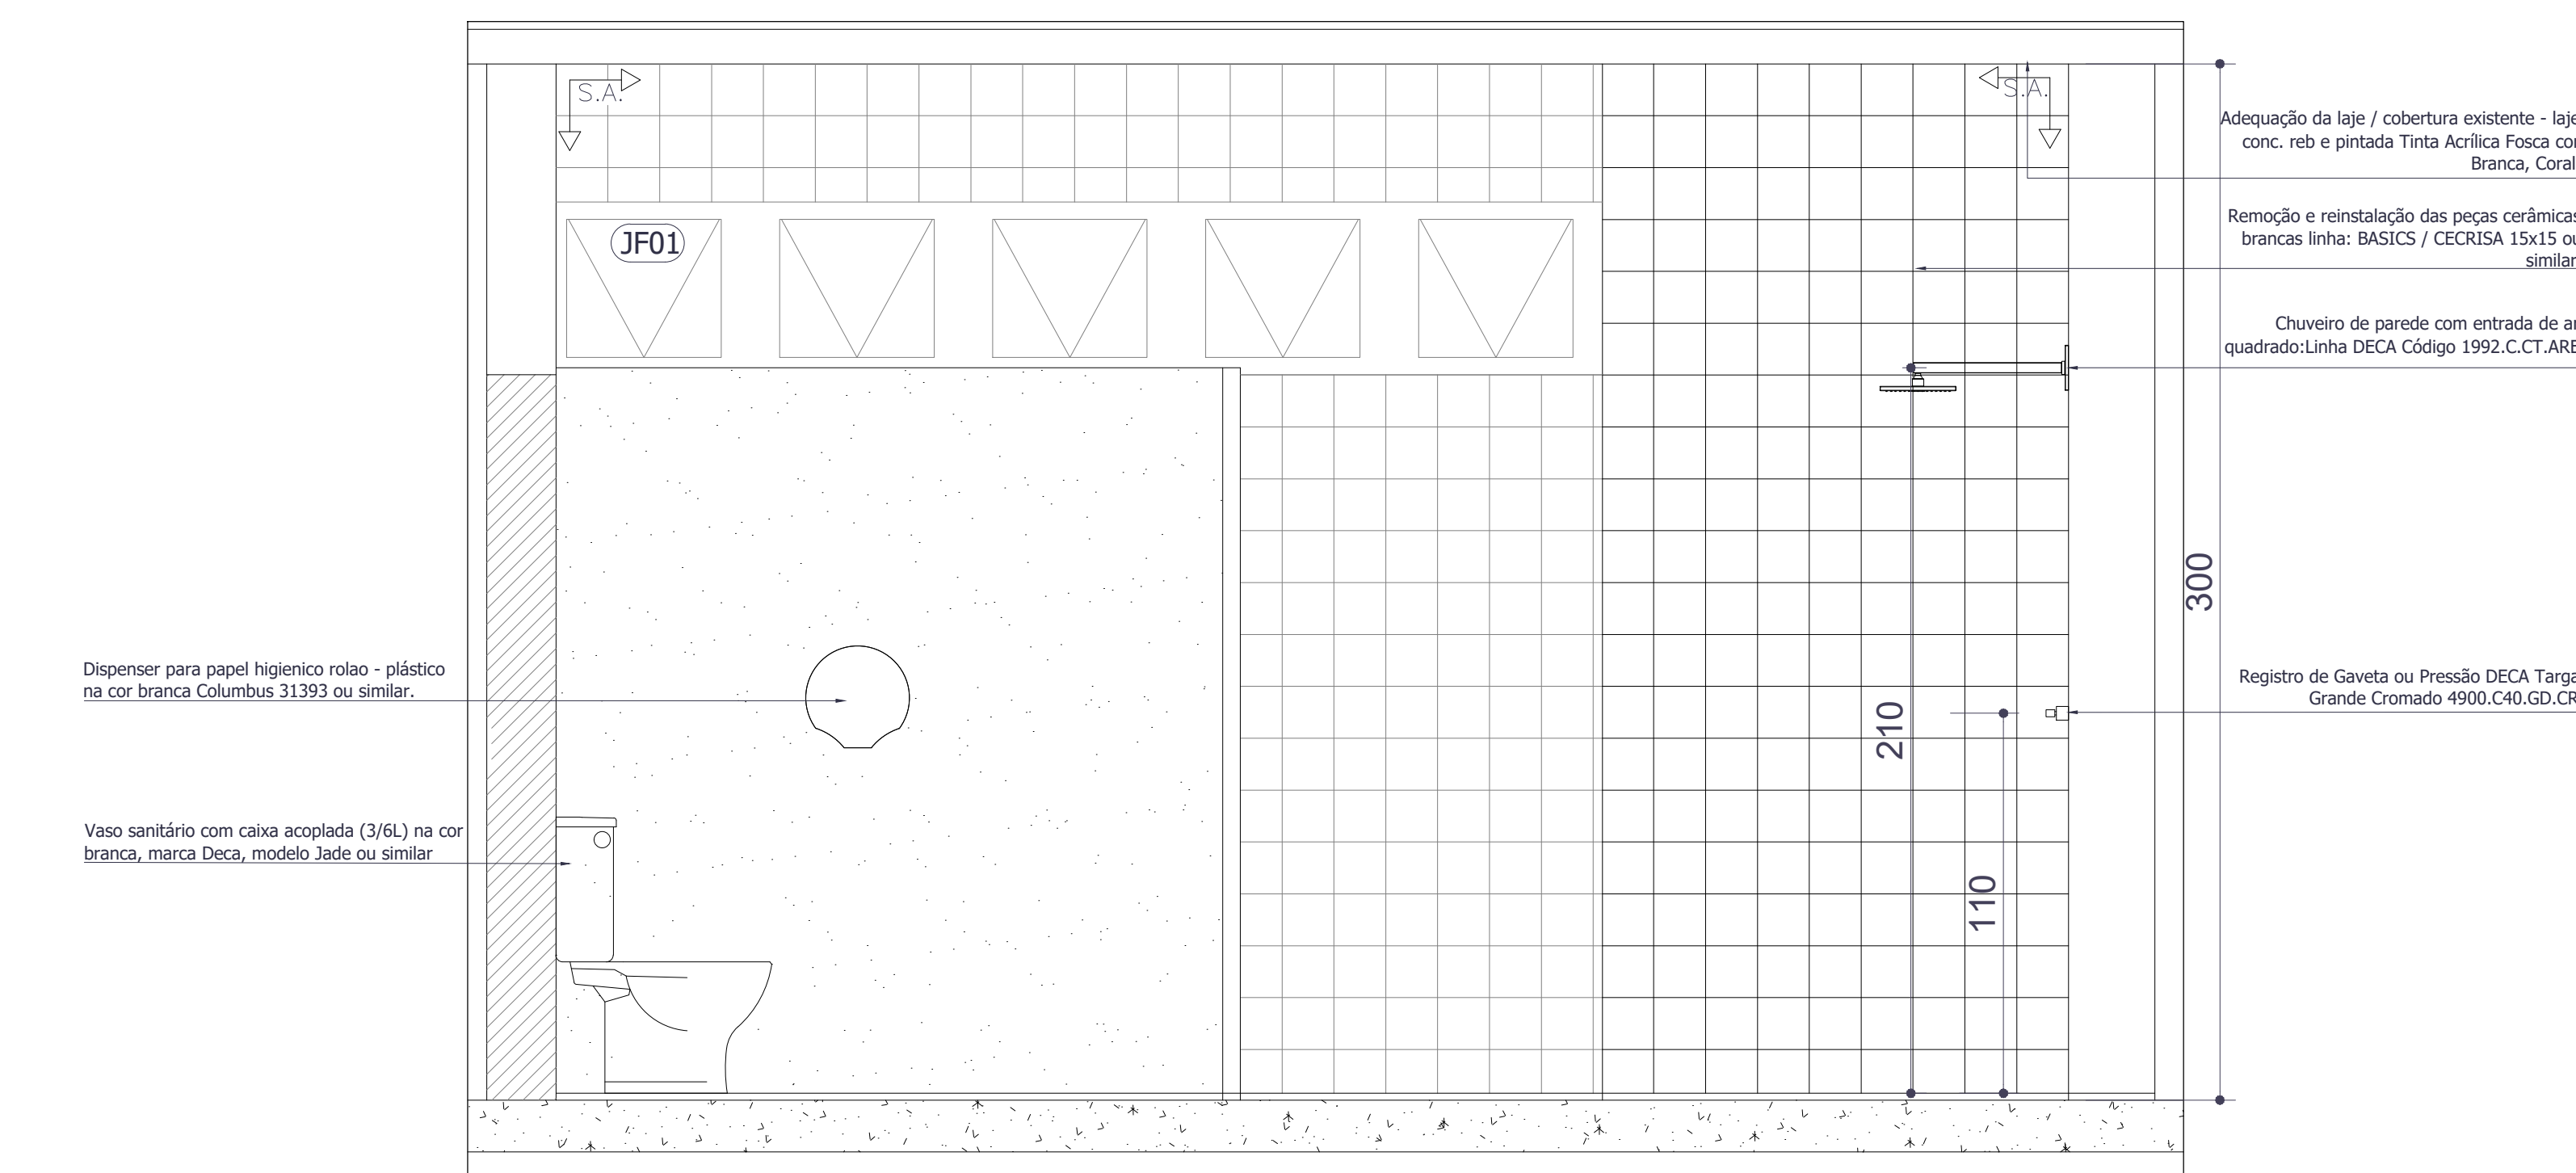

6 CORTE CC VESTIÁRIO FEMININO
ESCALA 1/25

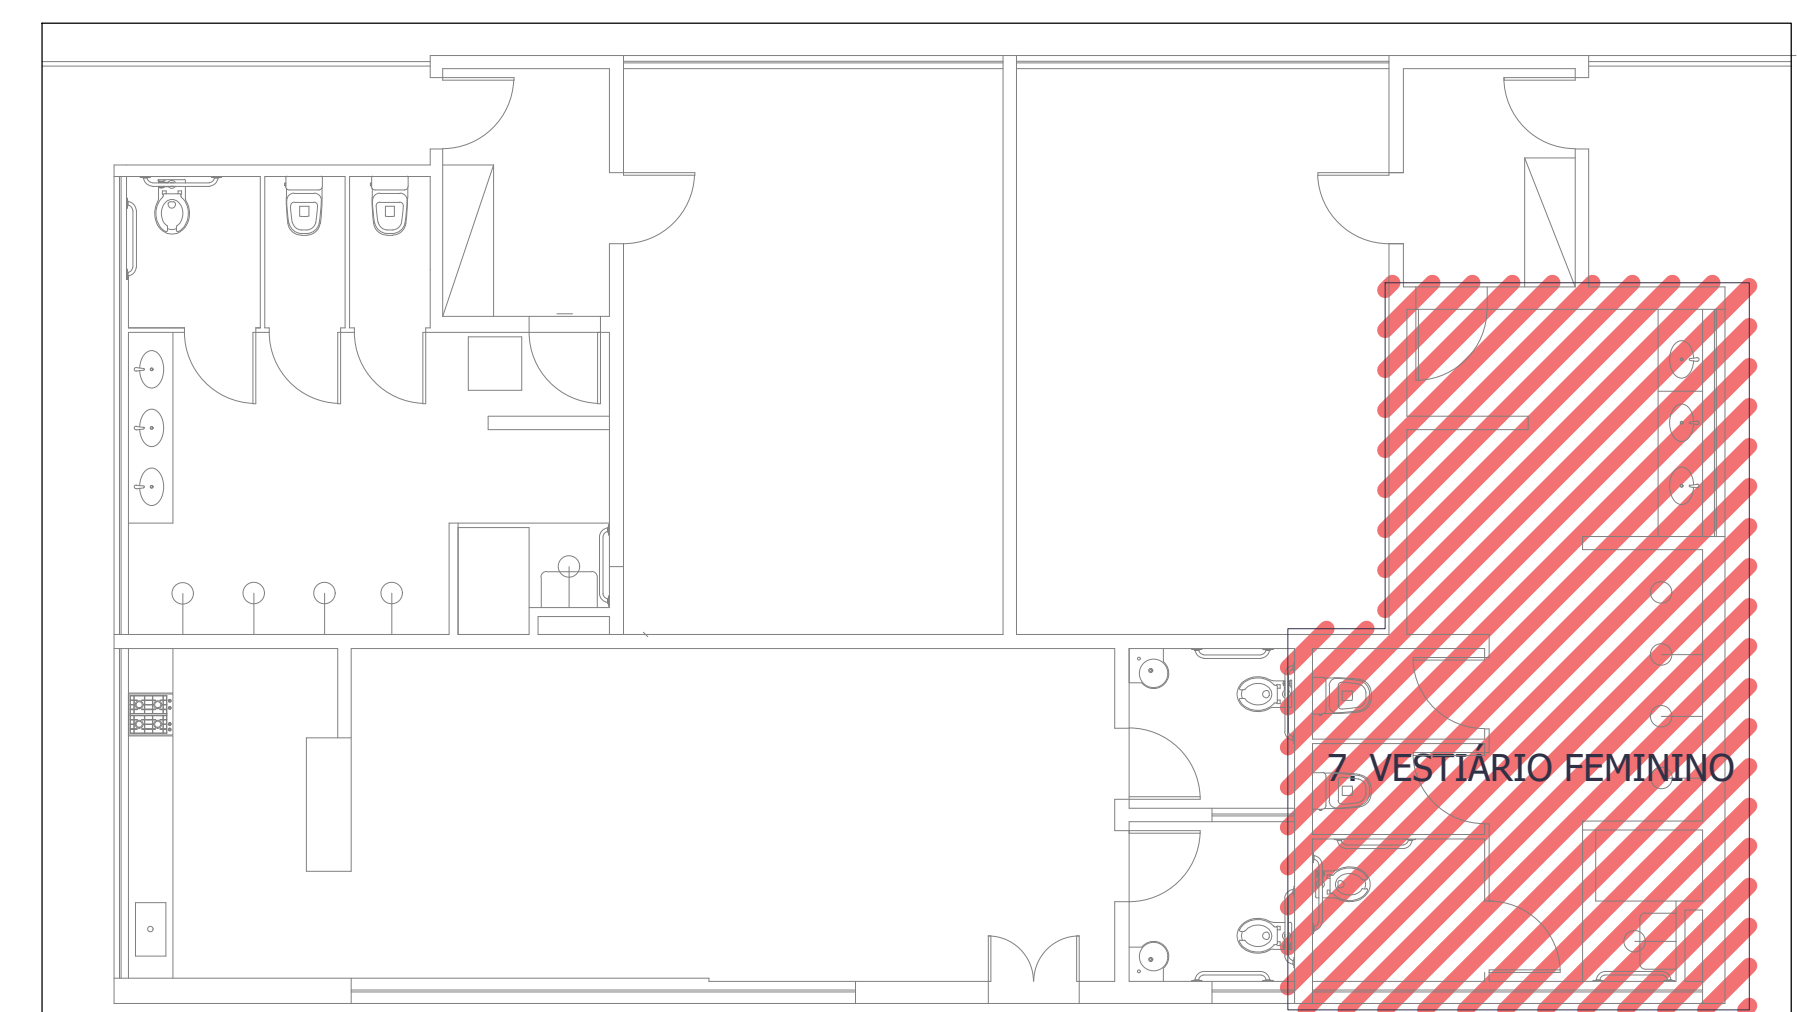

MAPA CHAVE
COPA/SECRETARIA DE ESPORTES
ESCALA 1/100

***NOTAS EXPLICATIVAS E DEMAIS ORIENTAÇÕES**

OBJETOS

PROJETO	DADOS CONTRATANTE	
	SENO: CONSULTORIA E PROJETOS LTDA	
	PALAÇO 758, ROD LOM-758, SN - BOM JARDIM, 5515-15-000, BRLO ORIENTE-MG (051) 95256-1999	
	TÍTULO DO PROJETO	

PROJETO DE RESTAURAÇÃO DO DIAMANTINA TÊNIS CLUBE - DIAMANTINA/MG	
---	--

PAC156.1 - NOVO PAC / IPHAN	
-----------------------------	--

---	--

MATRIZ: DIAMANTINA/MG	
-----------------------	--


ENDEREÇO: PRAÇA DE ESPORTES A AVENIDA FRANCISCO SÁ, SN, CENTRO	
--	--

PROJETO	DESCRIÇÃO	
	ELABORAÇÃO	
	PROJETO DE REFORMA ARQUITETÔ E URBANISTA RESPONSÁVEL: ARQUITETO GOLD TUBEROSA	

COLABORAÇÃO	
-------------	--



SENOA CONSULTORIA E PROJETOS

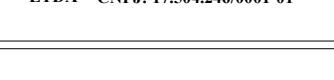

INSTITUTO FEDERAL DE EDUCAÇÃO



NOVO PAC







IPHAN



PREFEITURA DIAMANTINA


37/65

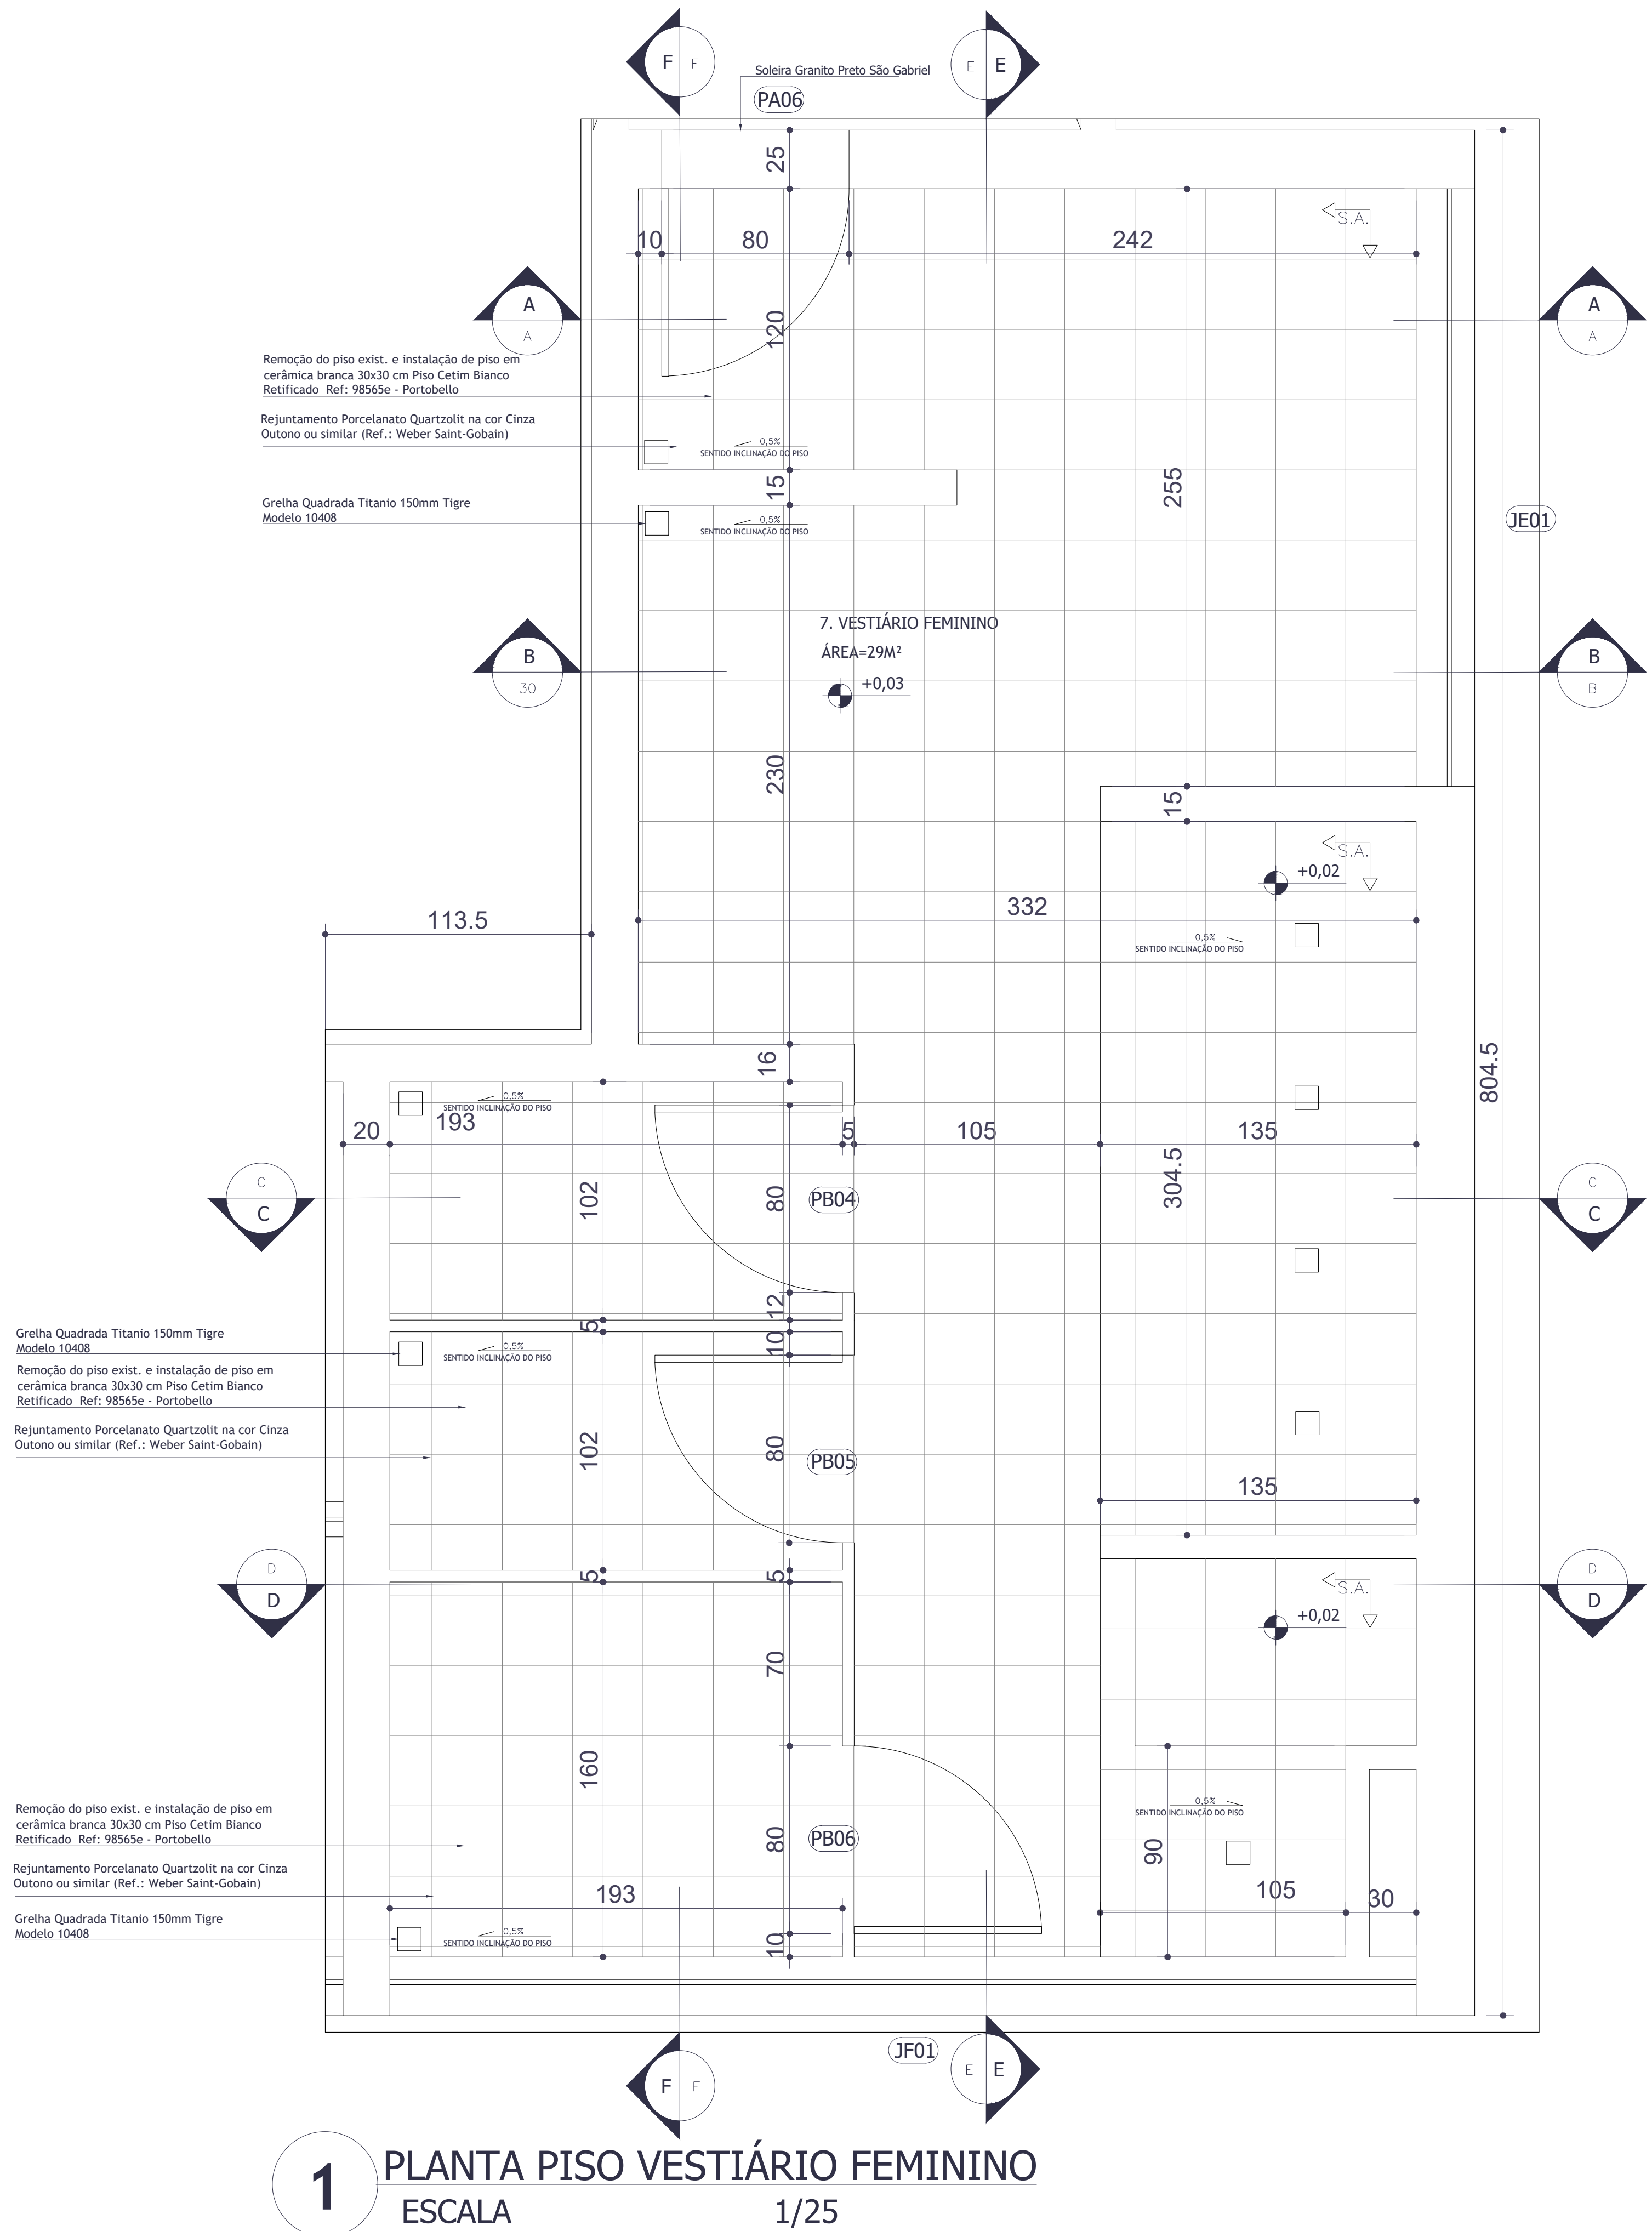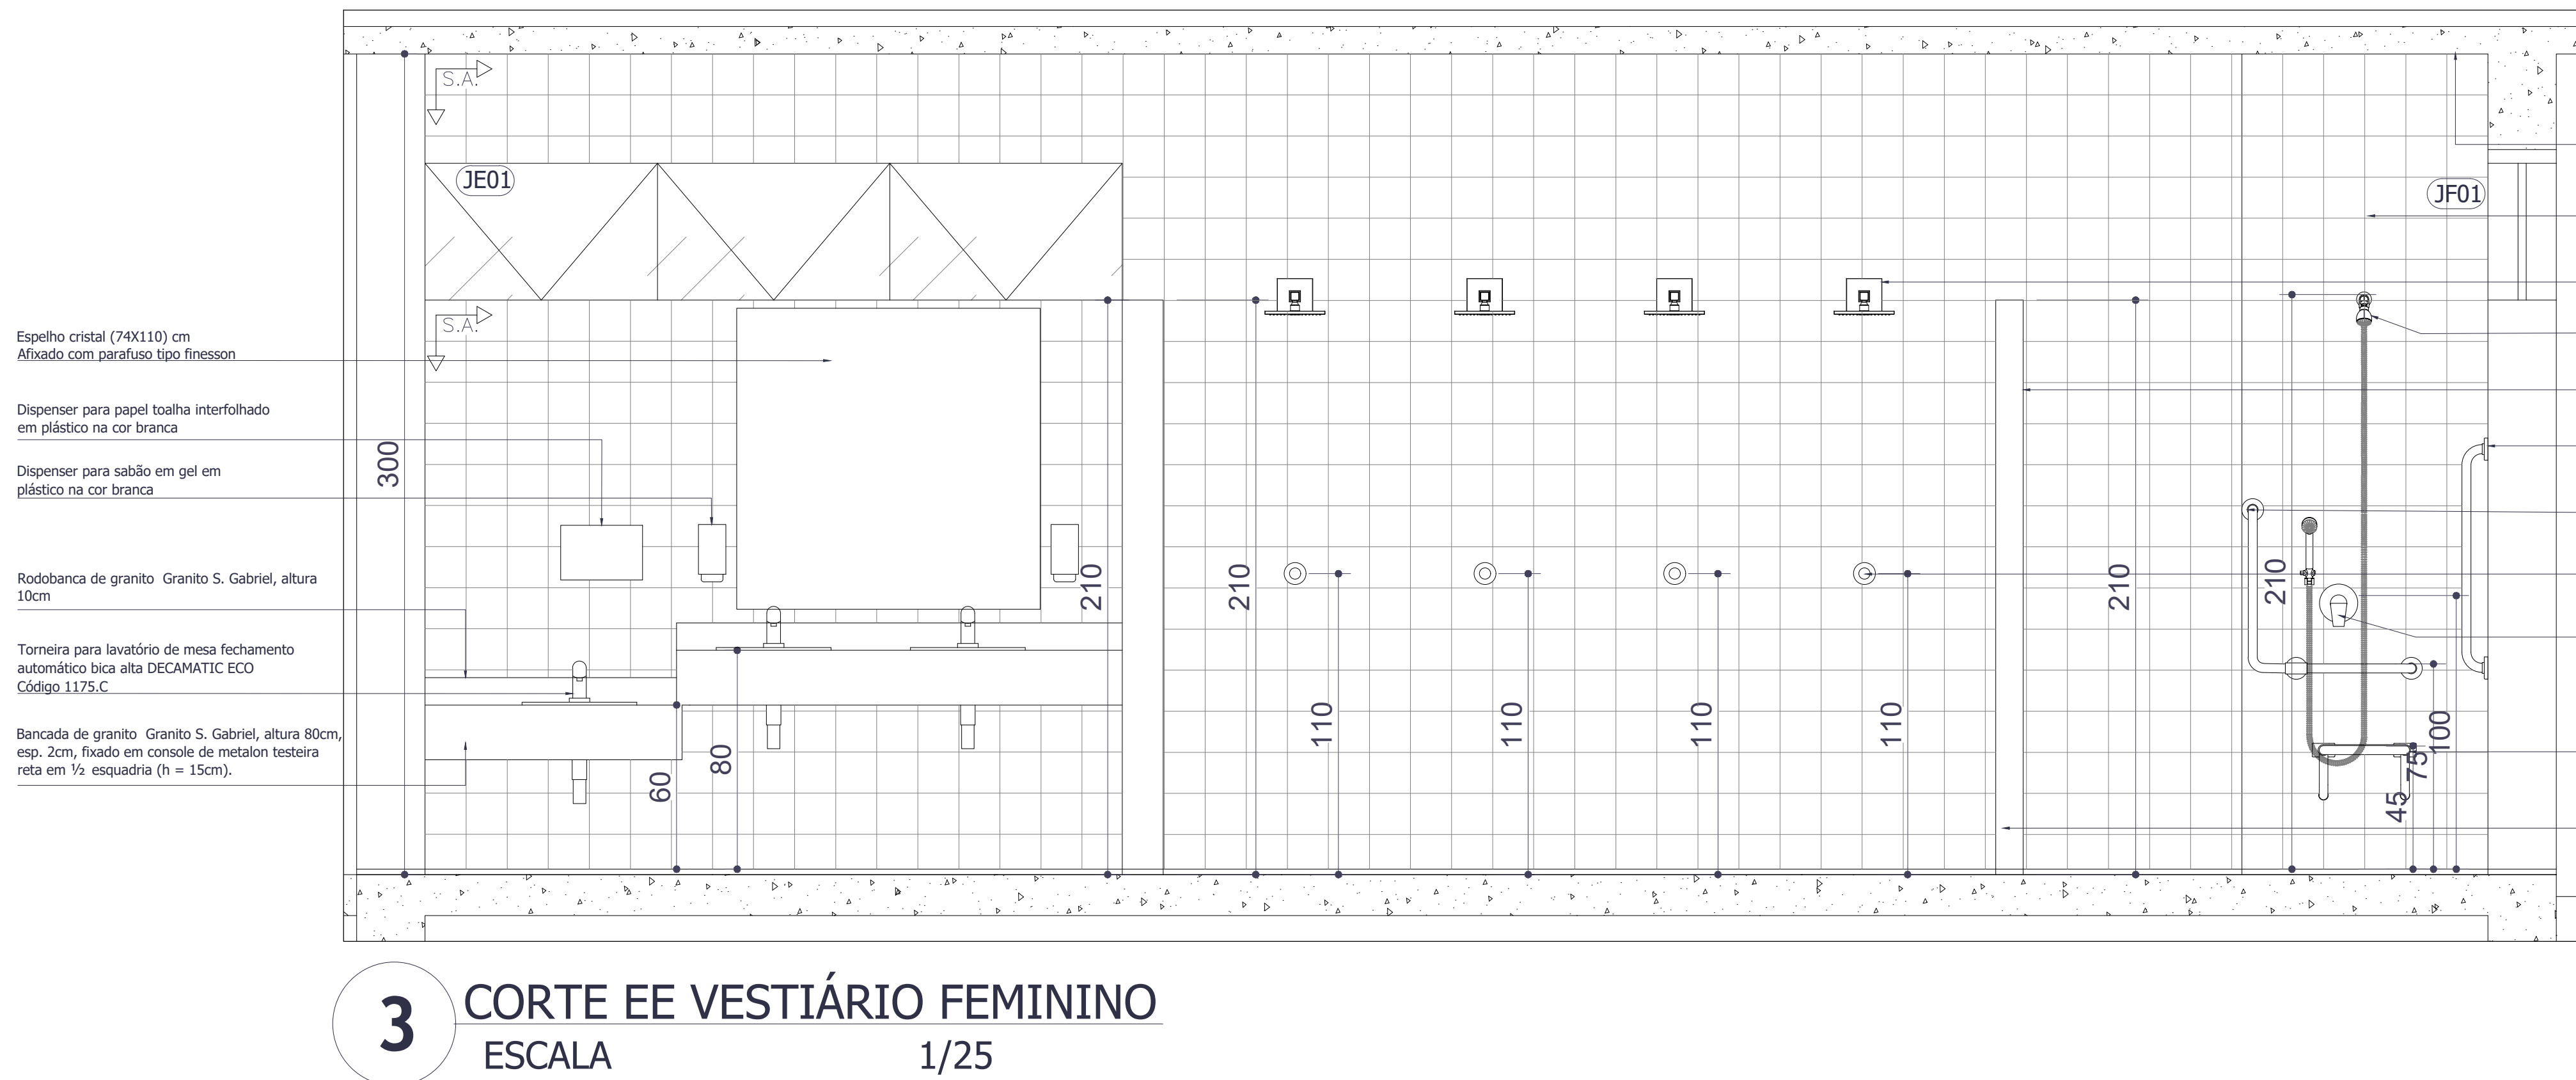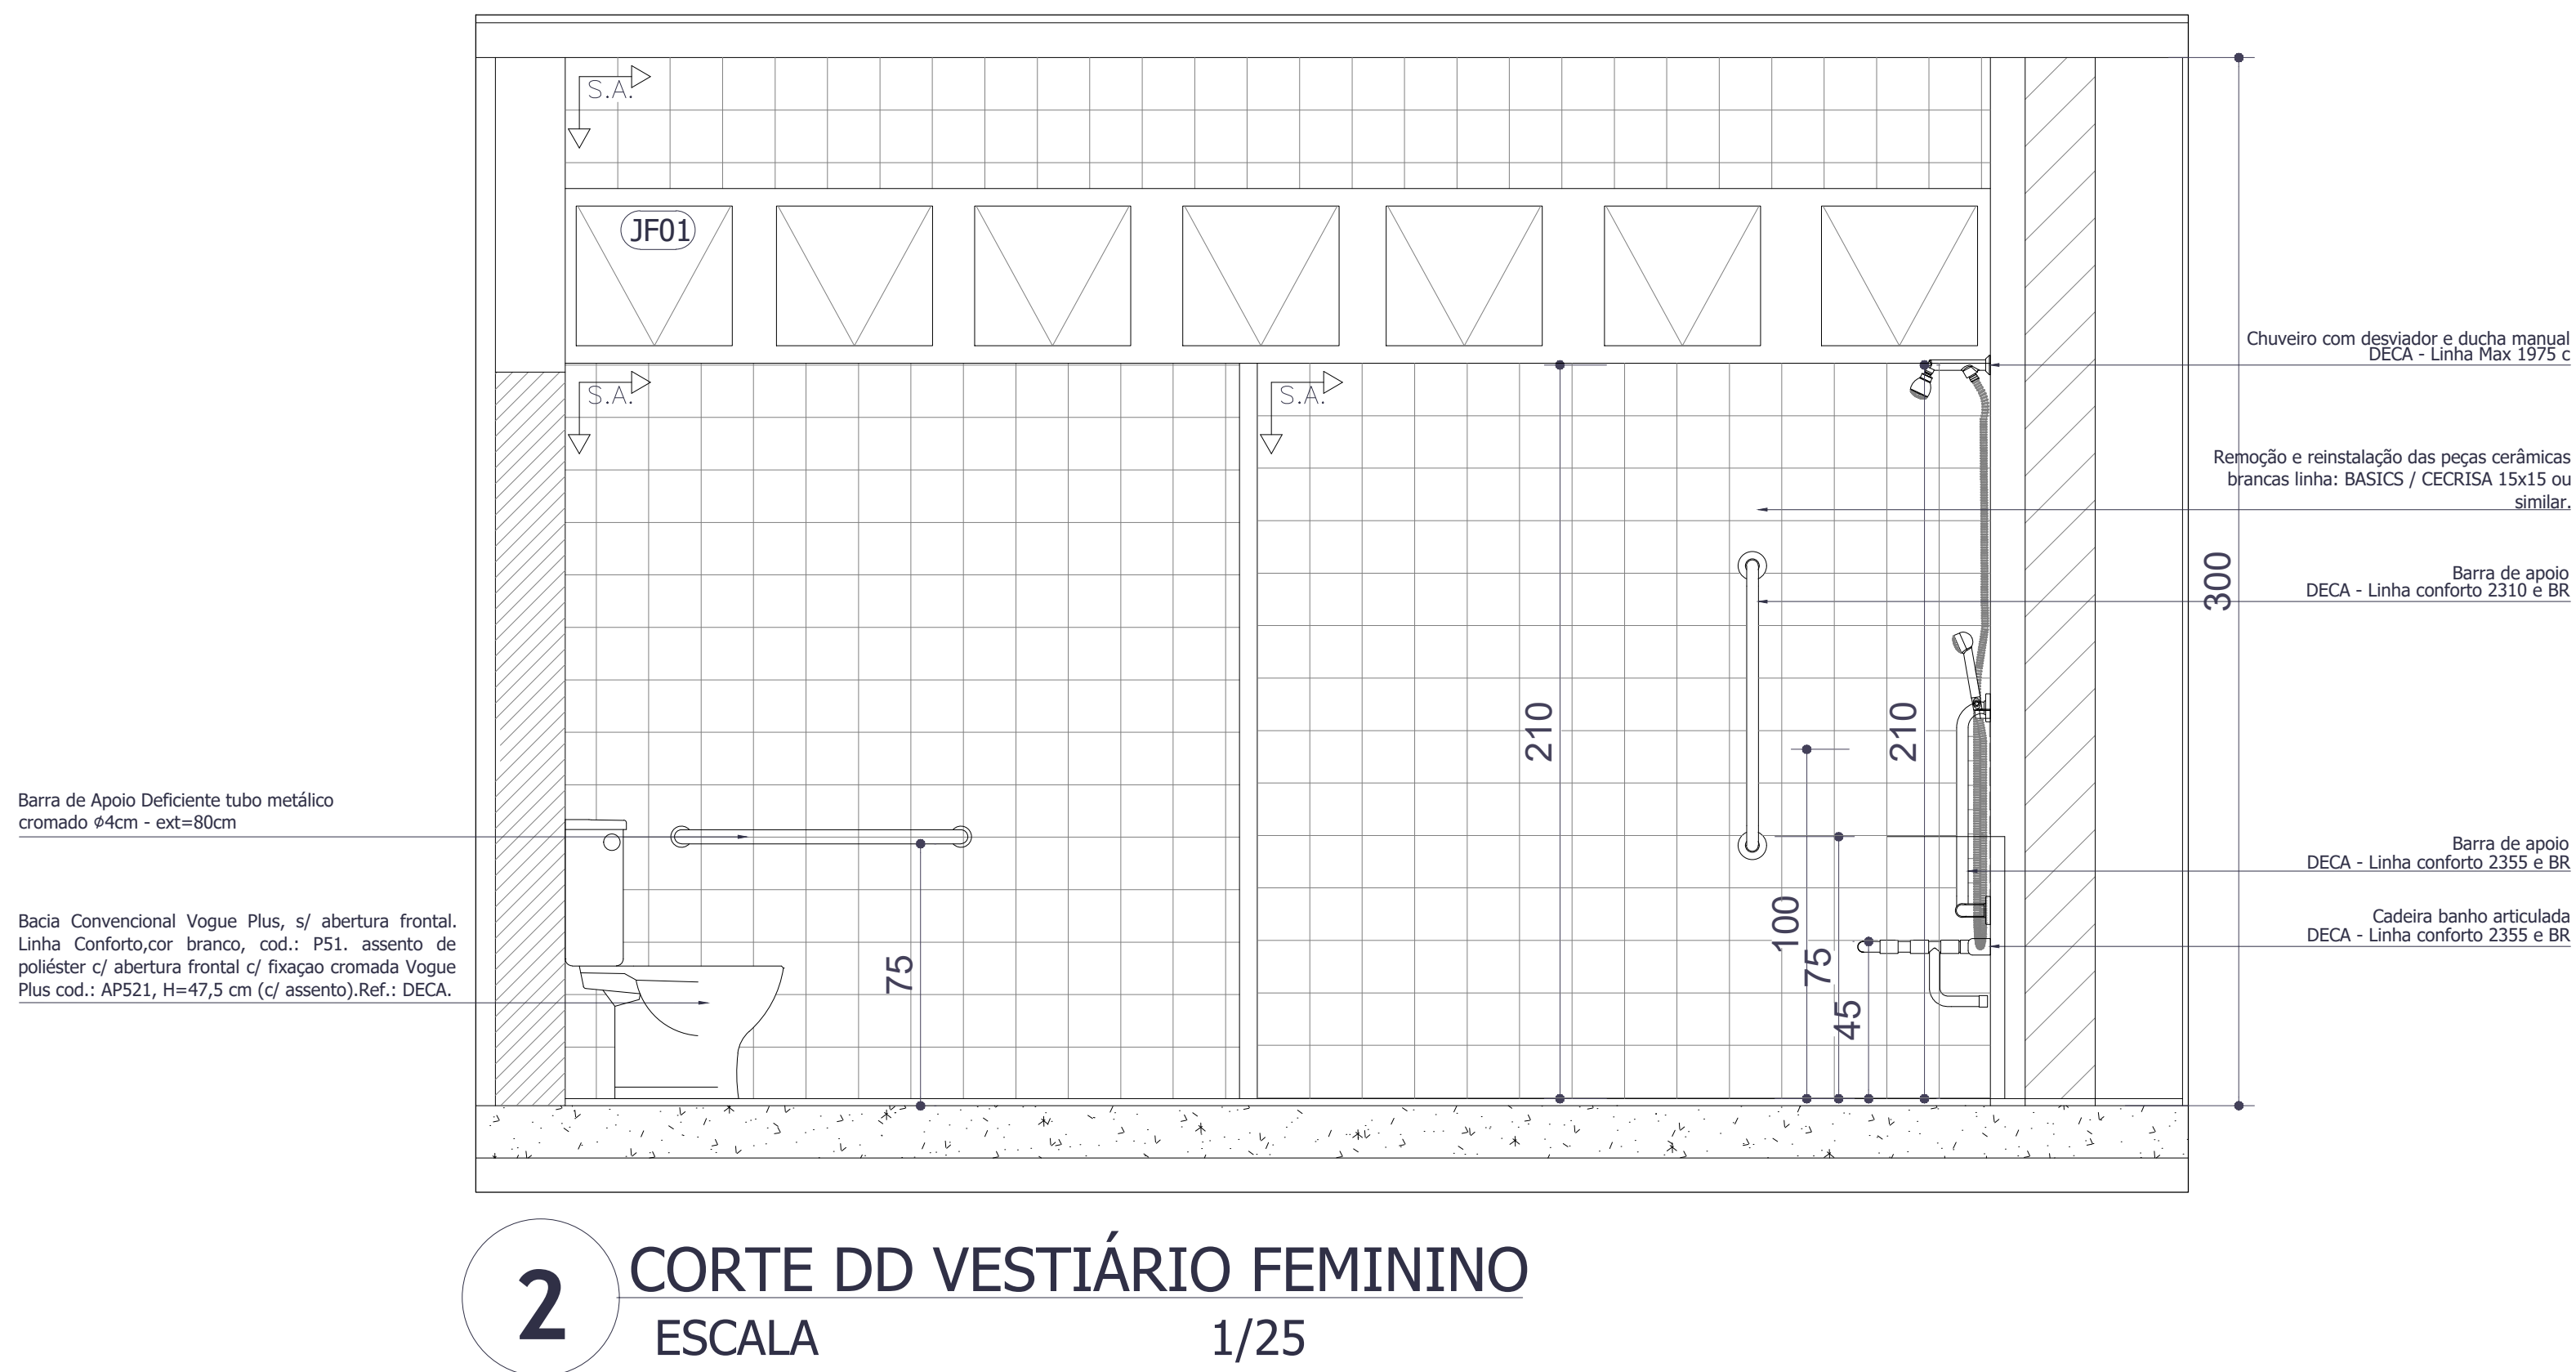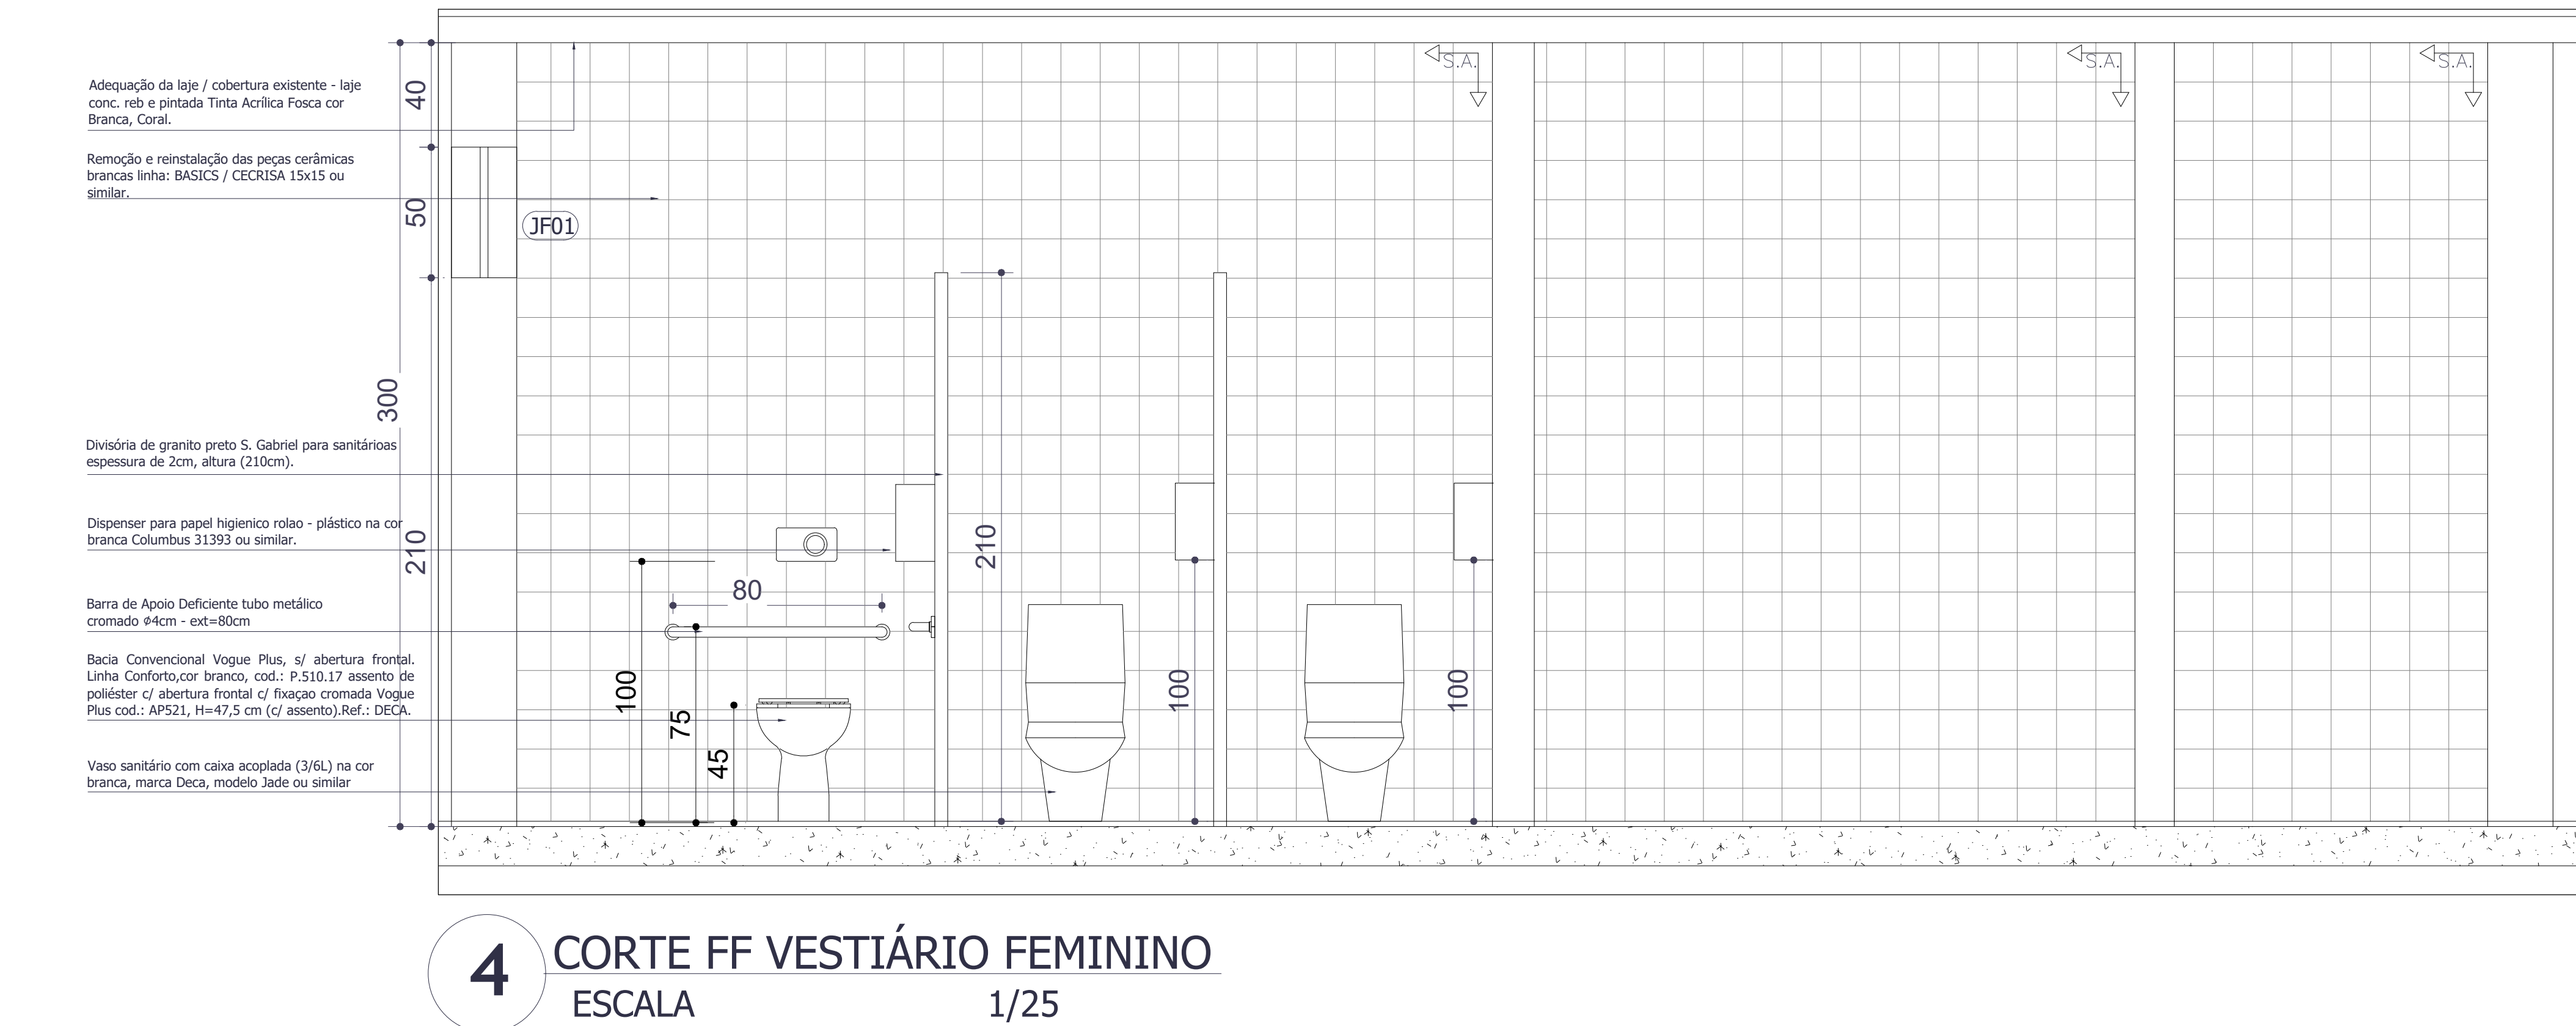


*NOTAS EXPLICATIVAS E DEMAIS ORIENTAÇÕES

OBSERVAÇÕES	
DADOS CONTRATADA	
SENDO CONSULTORIA E PROJETOS LTDA	
GALPÃO 788, ROD LMG-788, S/N - BOM JARDIM, CEP: 38.195-000-BELO ORIENTE-MG (031) 90296-0999	
TÍTULO DO PROJETO	
PROJETO DE RESTAURAÇÃO DO DIAMANTINA TÊNIS CLUB - DIAMANTINA/MG	
ÁREA	
PAC156.1 - NOVO PAC / IPHAN	
DIAMANTINA INTEL TOMBADO	
CLUBE SOCIAL - OBRA DE OSCAR NIEMEYER (TOMBAMENTO MUNICIPAL)	
DIAMANTINA TÊNIS CLUB LOCALIZADO NO CENTRO HISTÓRICO TOMBADO DE DIAMANTINA	
MUNICÍPIO	
DIAMANTINA/MG	
ENDEREÇO	
PRAÇA DE ESPORTES À AVENIDA FRANCISCO SÁ, S/N, CENTRO	
PROJETO	DESENHO
	PROJETO INST. ÁREAS UNIDAS
	EDIFICAÇÃO SEC. ESPORTES
	ELABORAÇÃO
	ELABORADO POR
COLABORAÇÃO	INDICADA EM DESENHO
	NOV/2025
	RESPONSÁVEL TÉCNICO
	ELABORADO POR
	CAU/120605-4




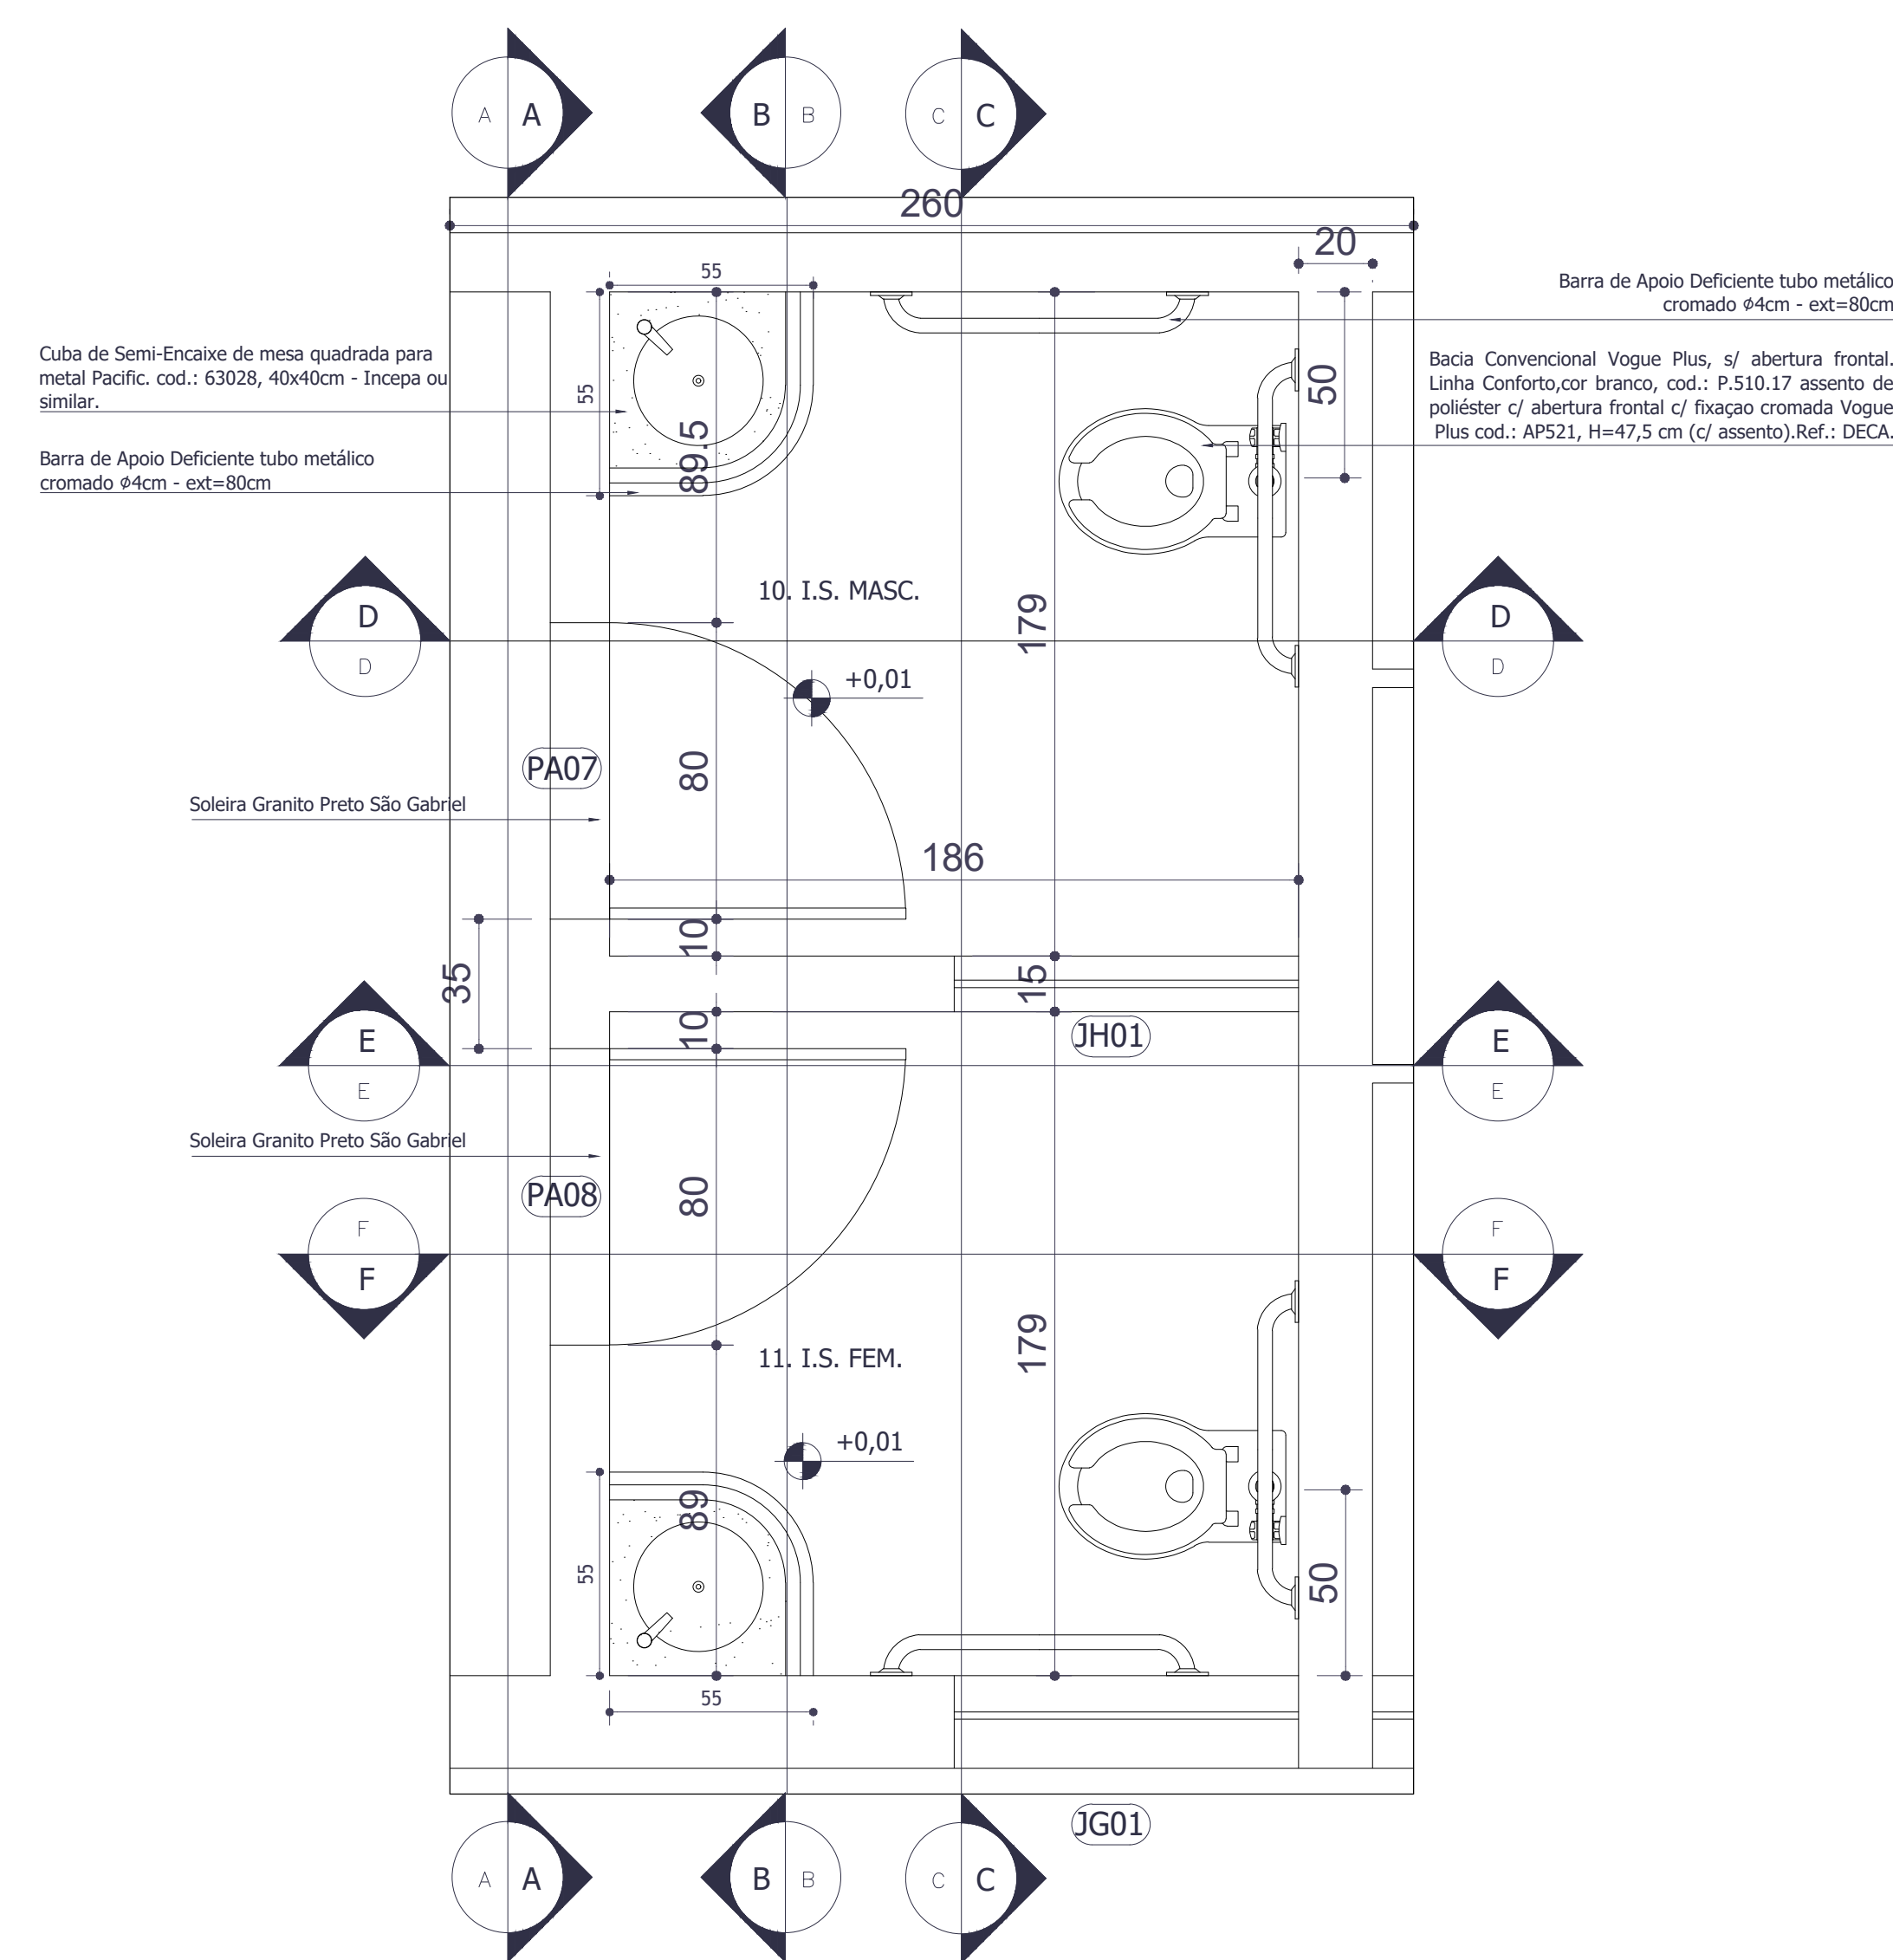



1 PLANTA I.S FEM/ I.S MASC
ESCALA 1/25

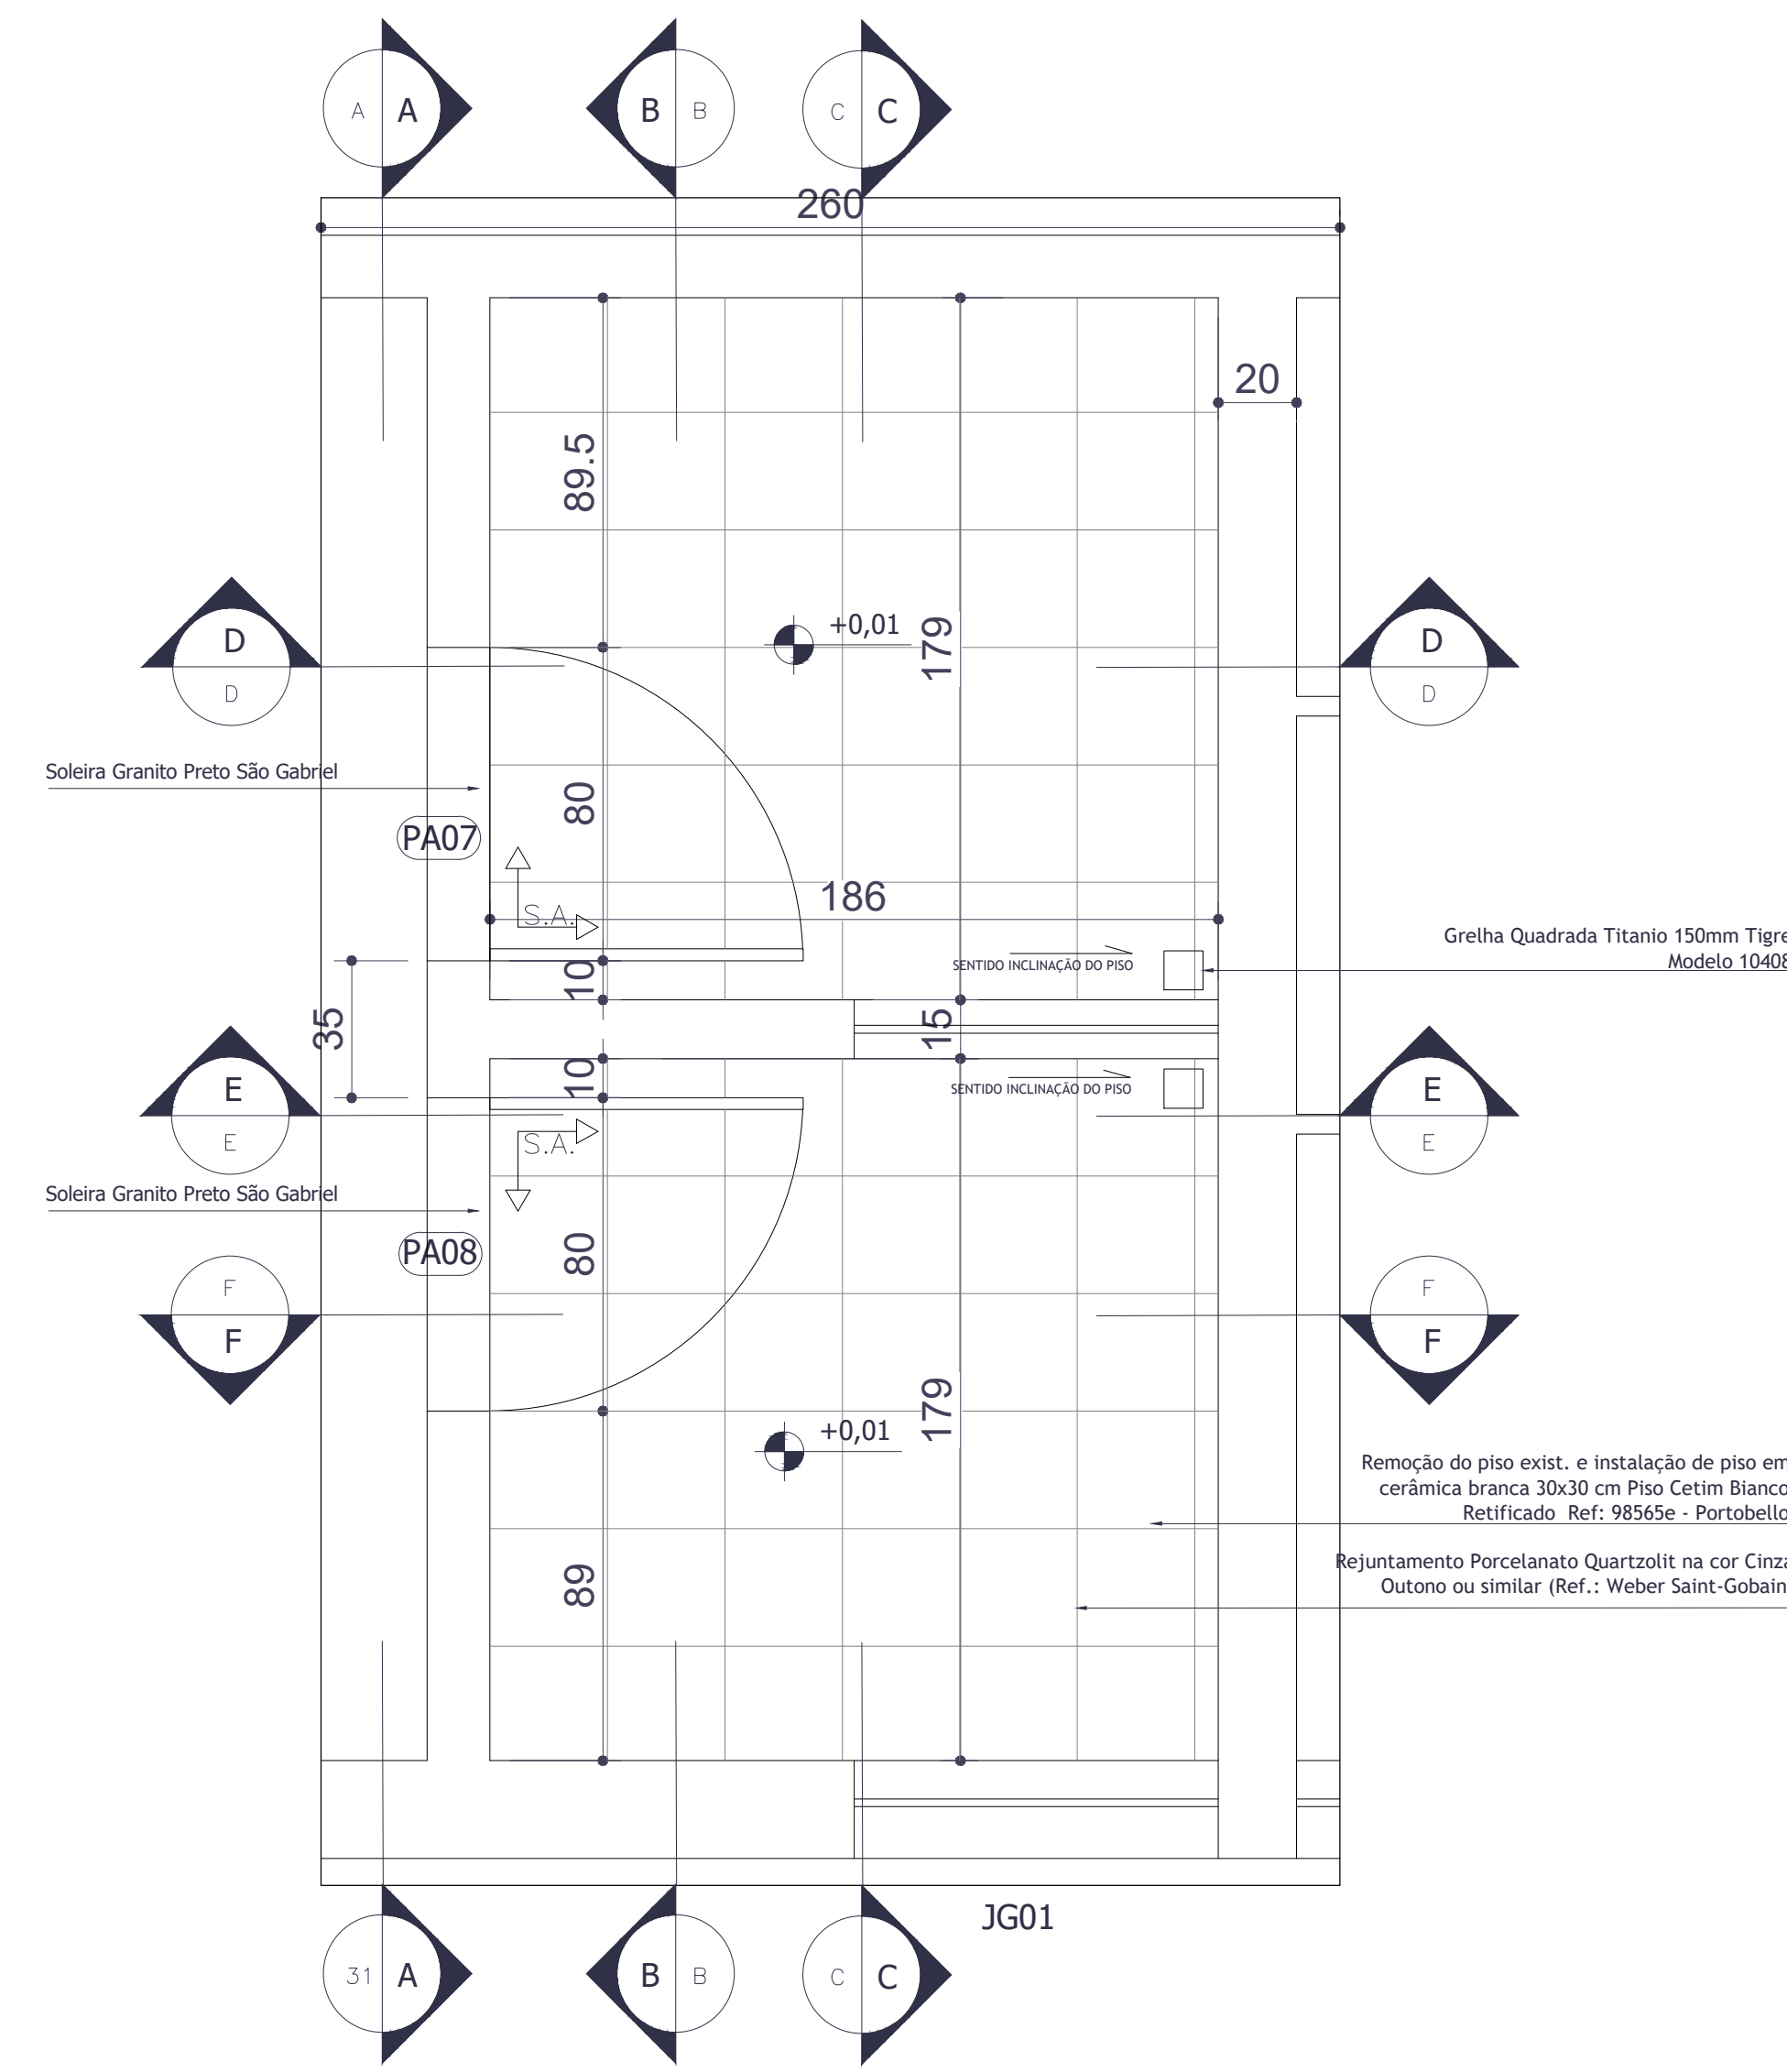


2 PLANTA PISO I.S FEM/ I.S MASCO
ESCALA 1/25

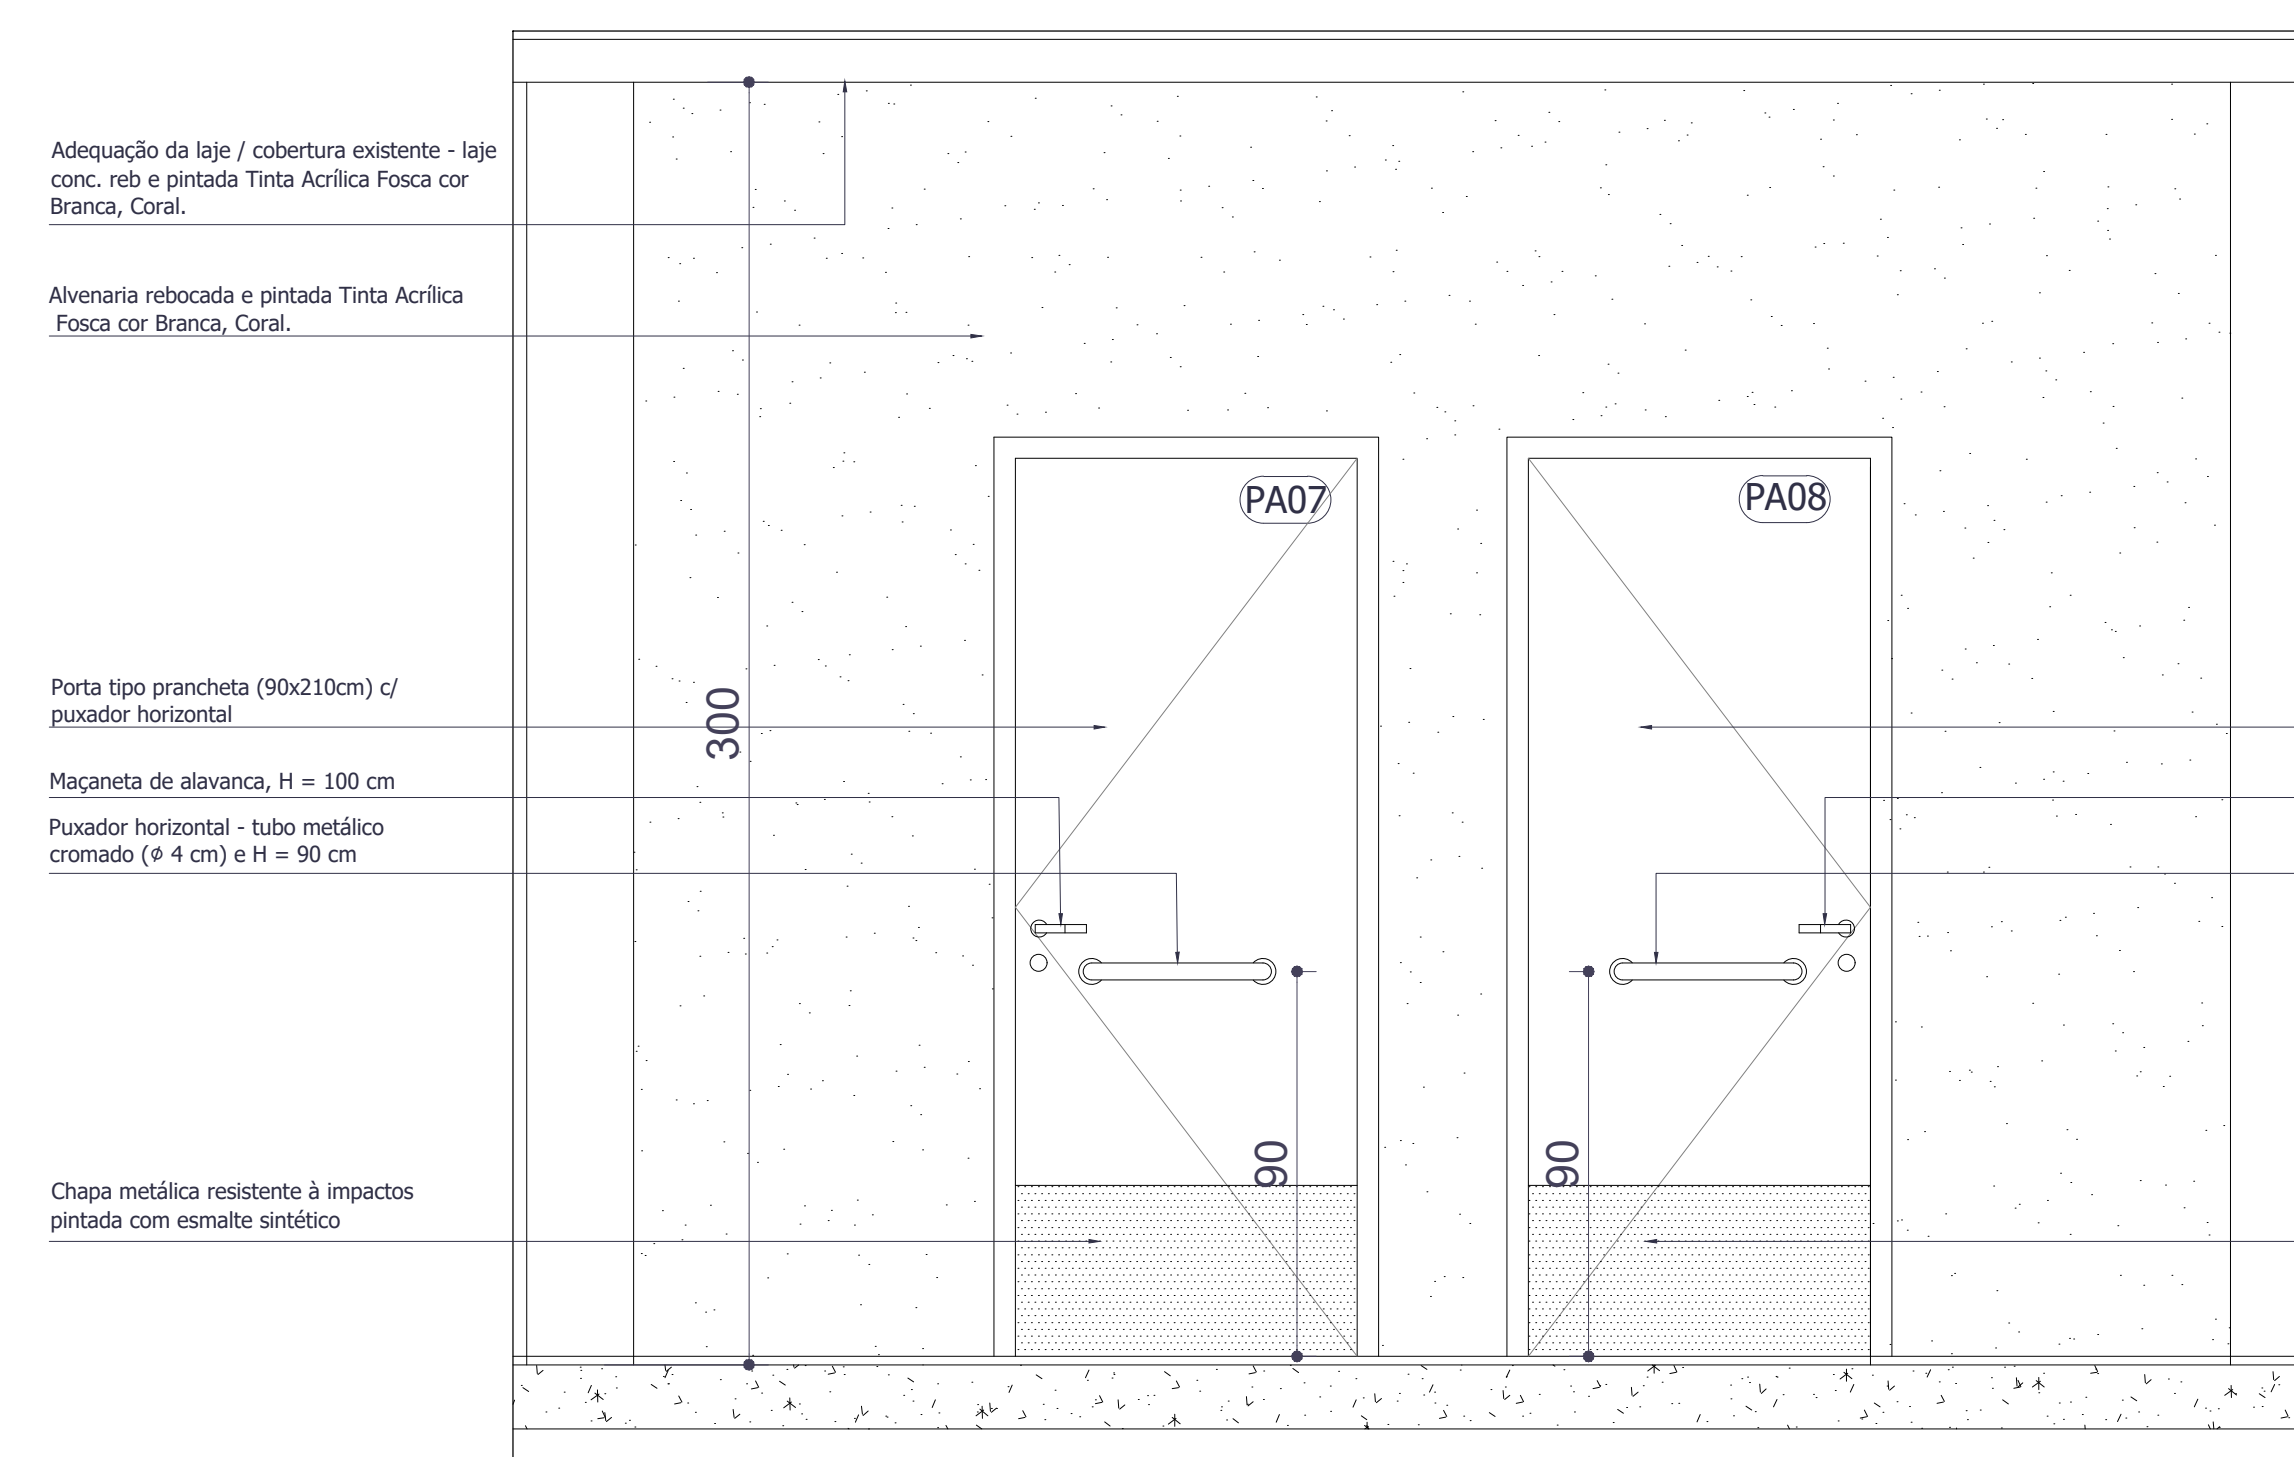


3 CORTE AA I.S FEM/ I.S MASC
ESCALA 1/25

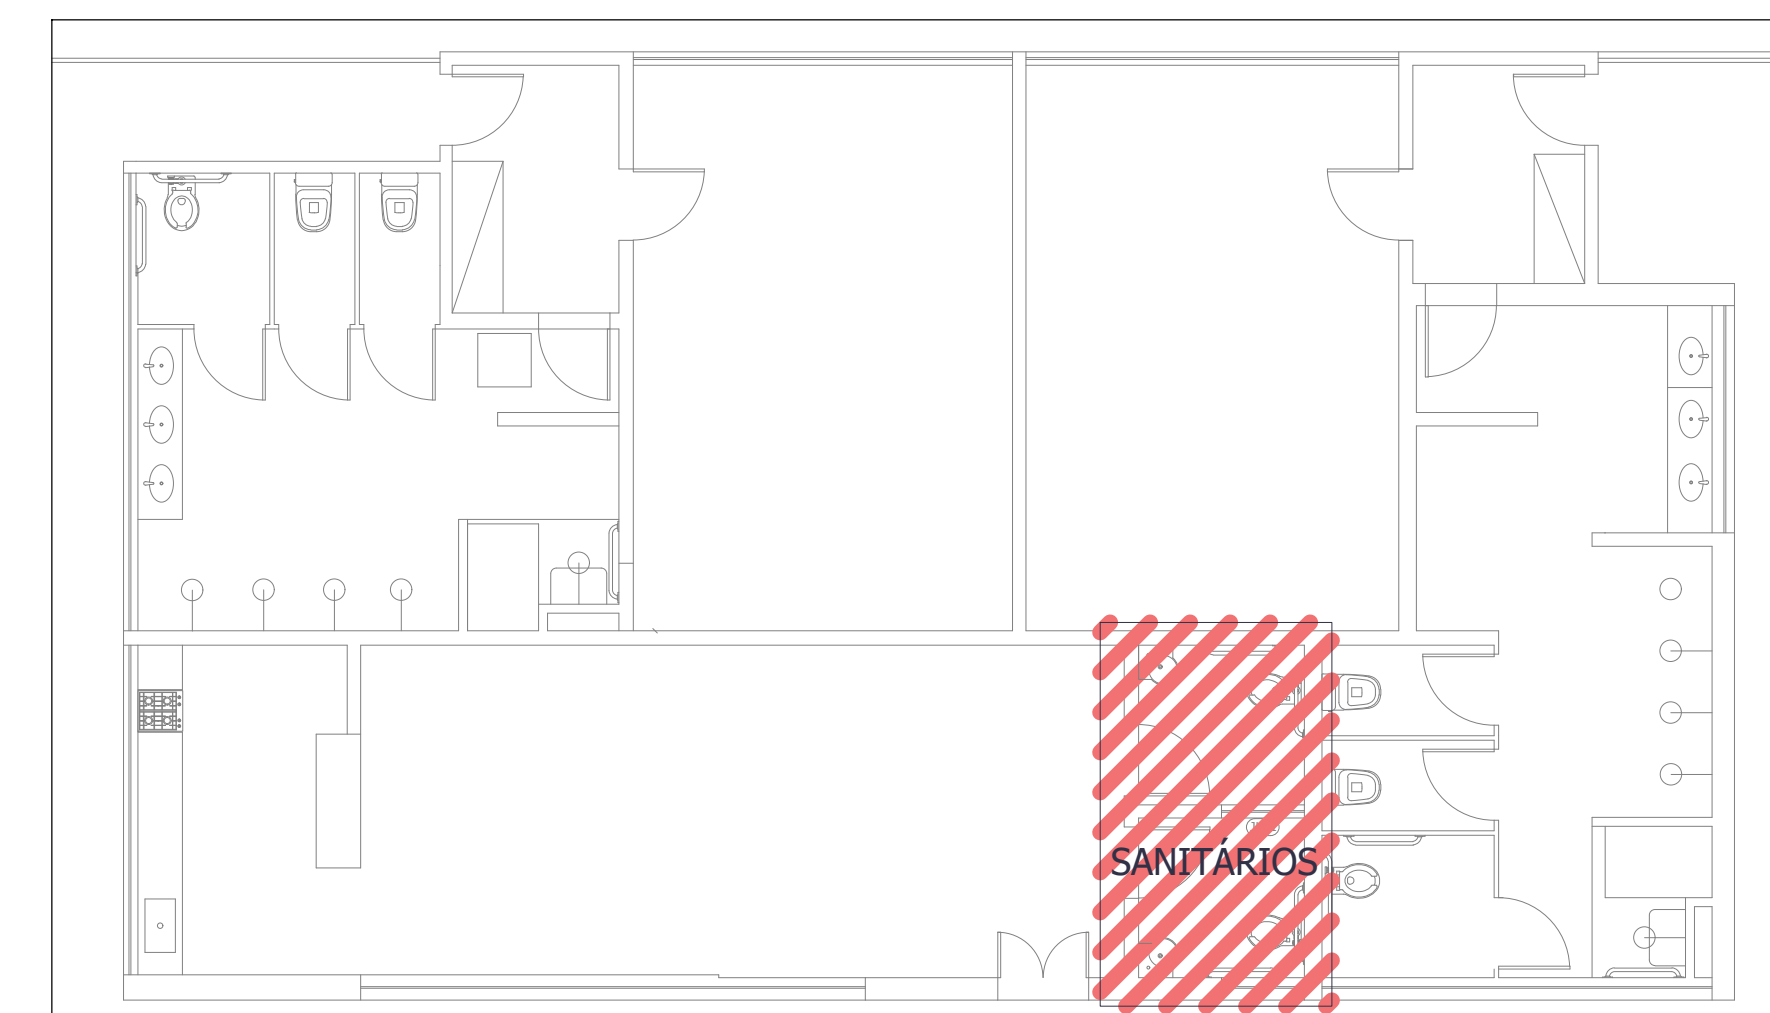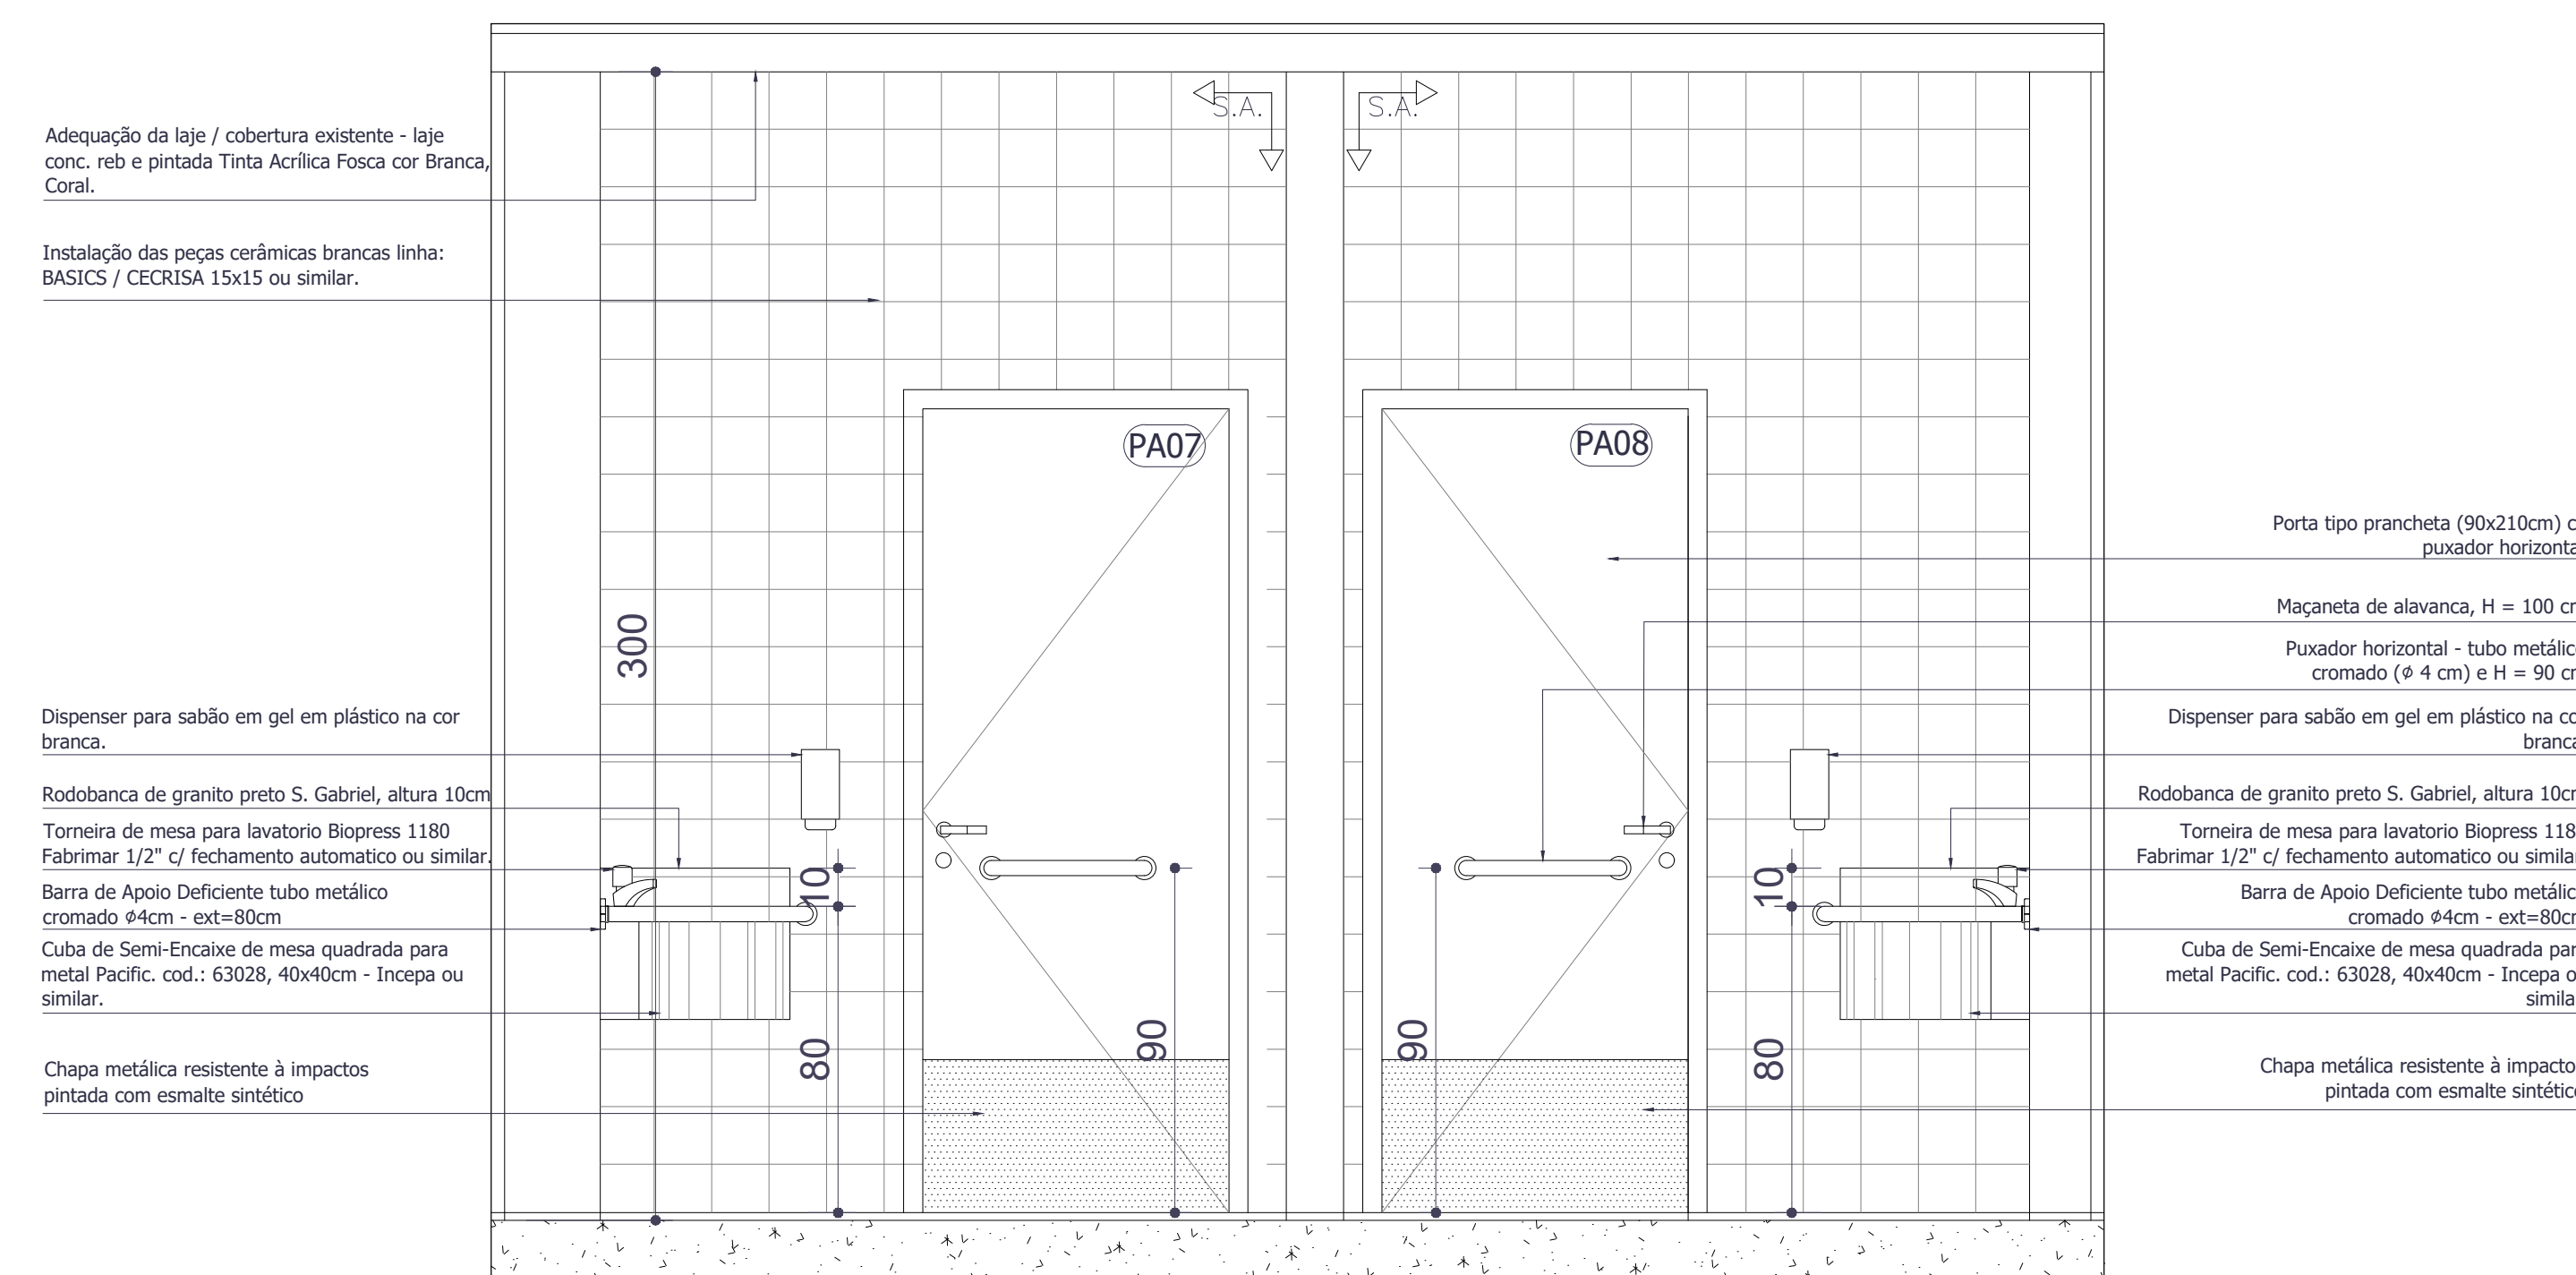


4 CORTE BB I.S FEM/ I.S MASCO
ESCALA 1/25

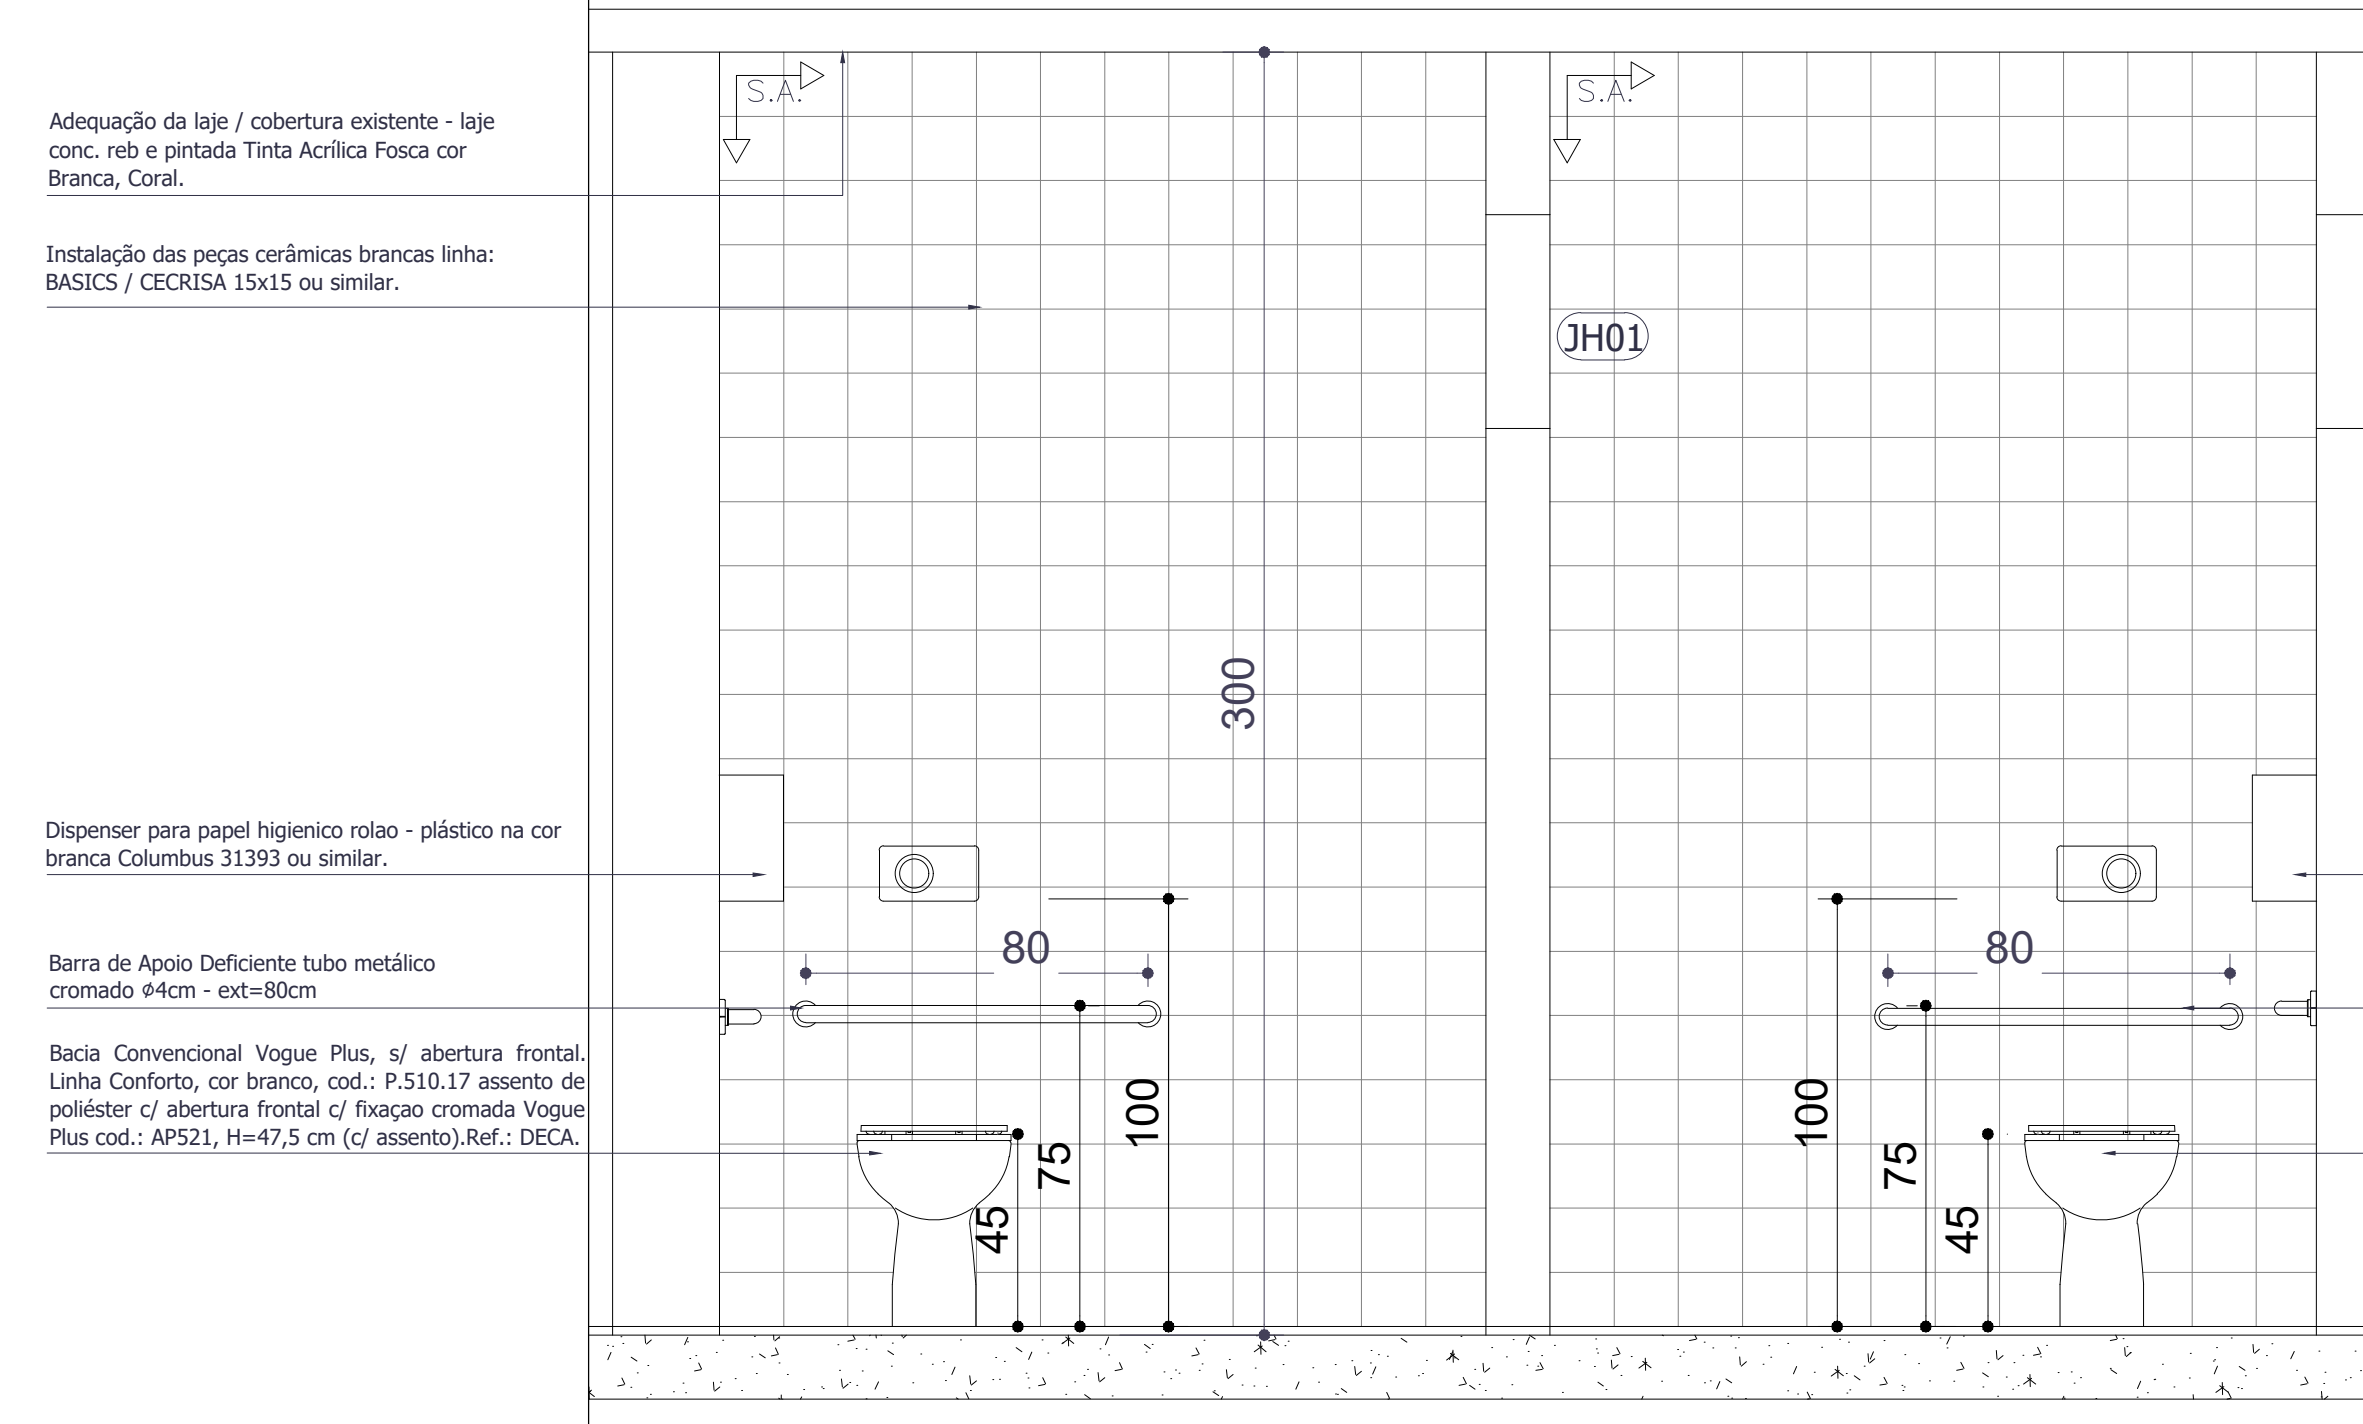


5 CORTE CC I.S FEM/ I.S MASCO
ESCALA 1/25

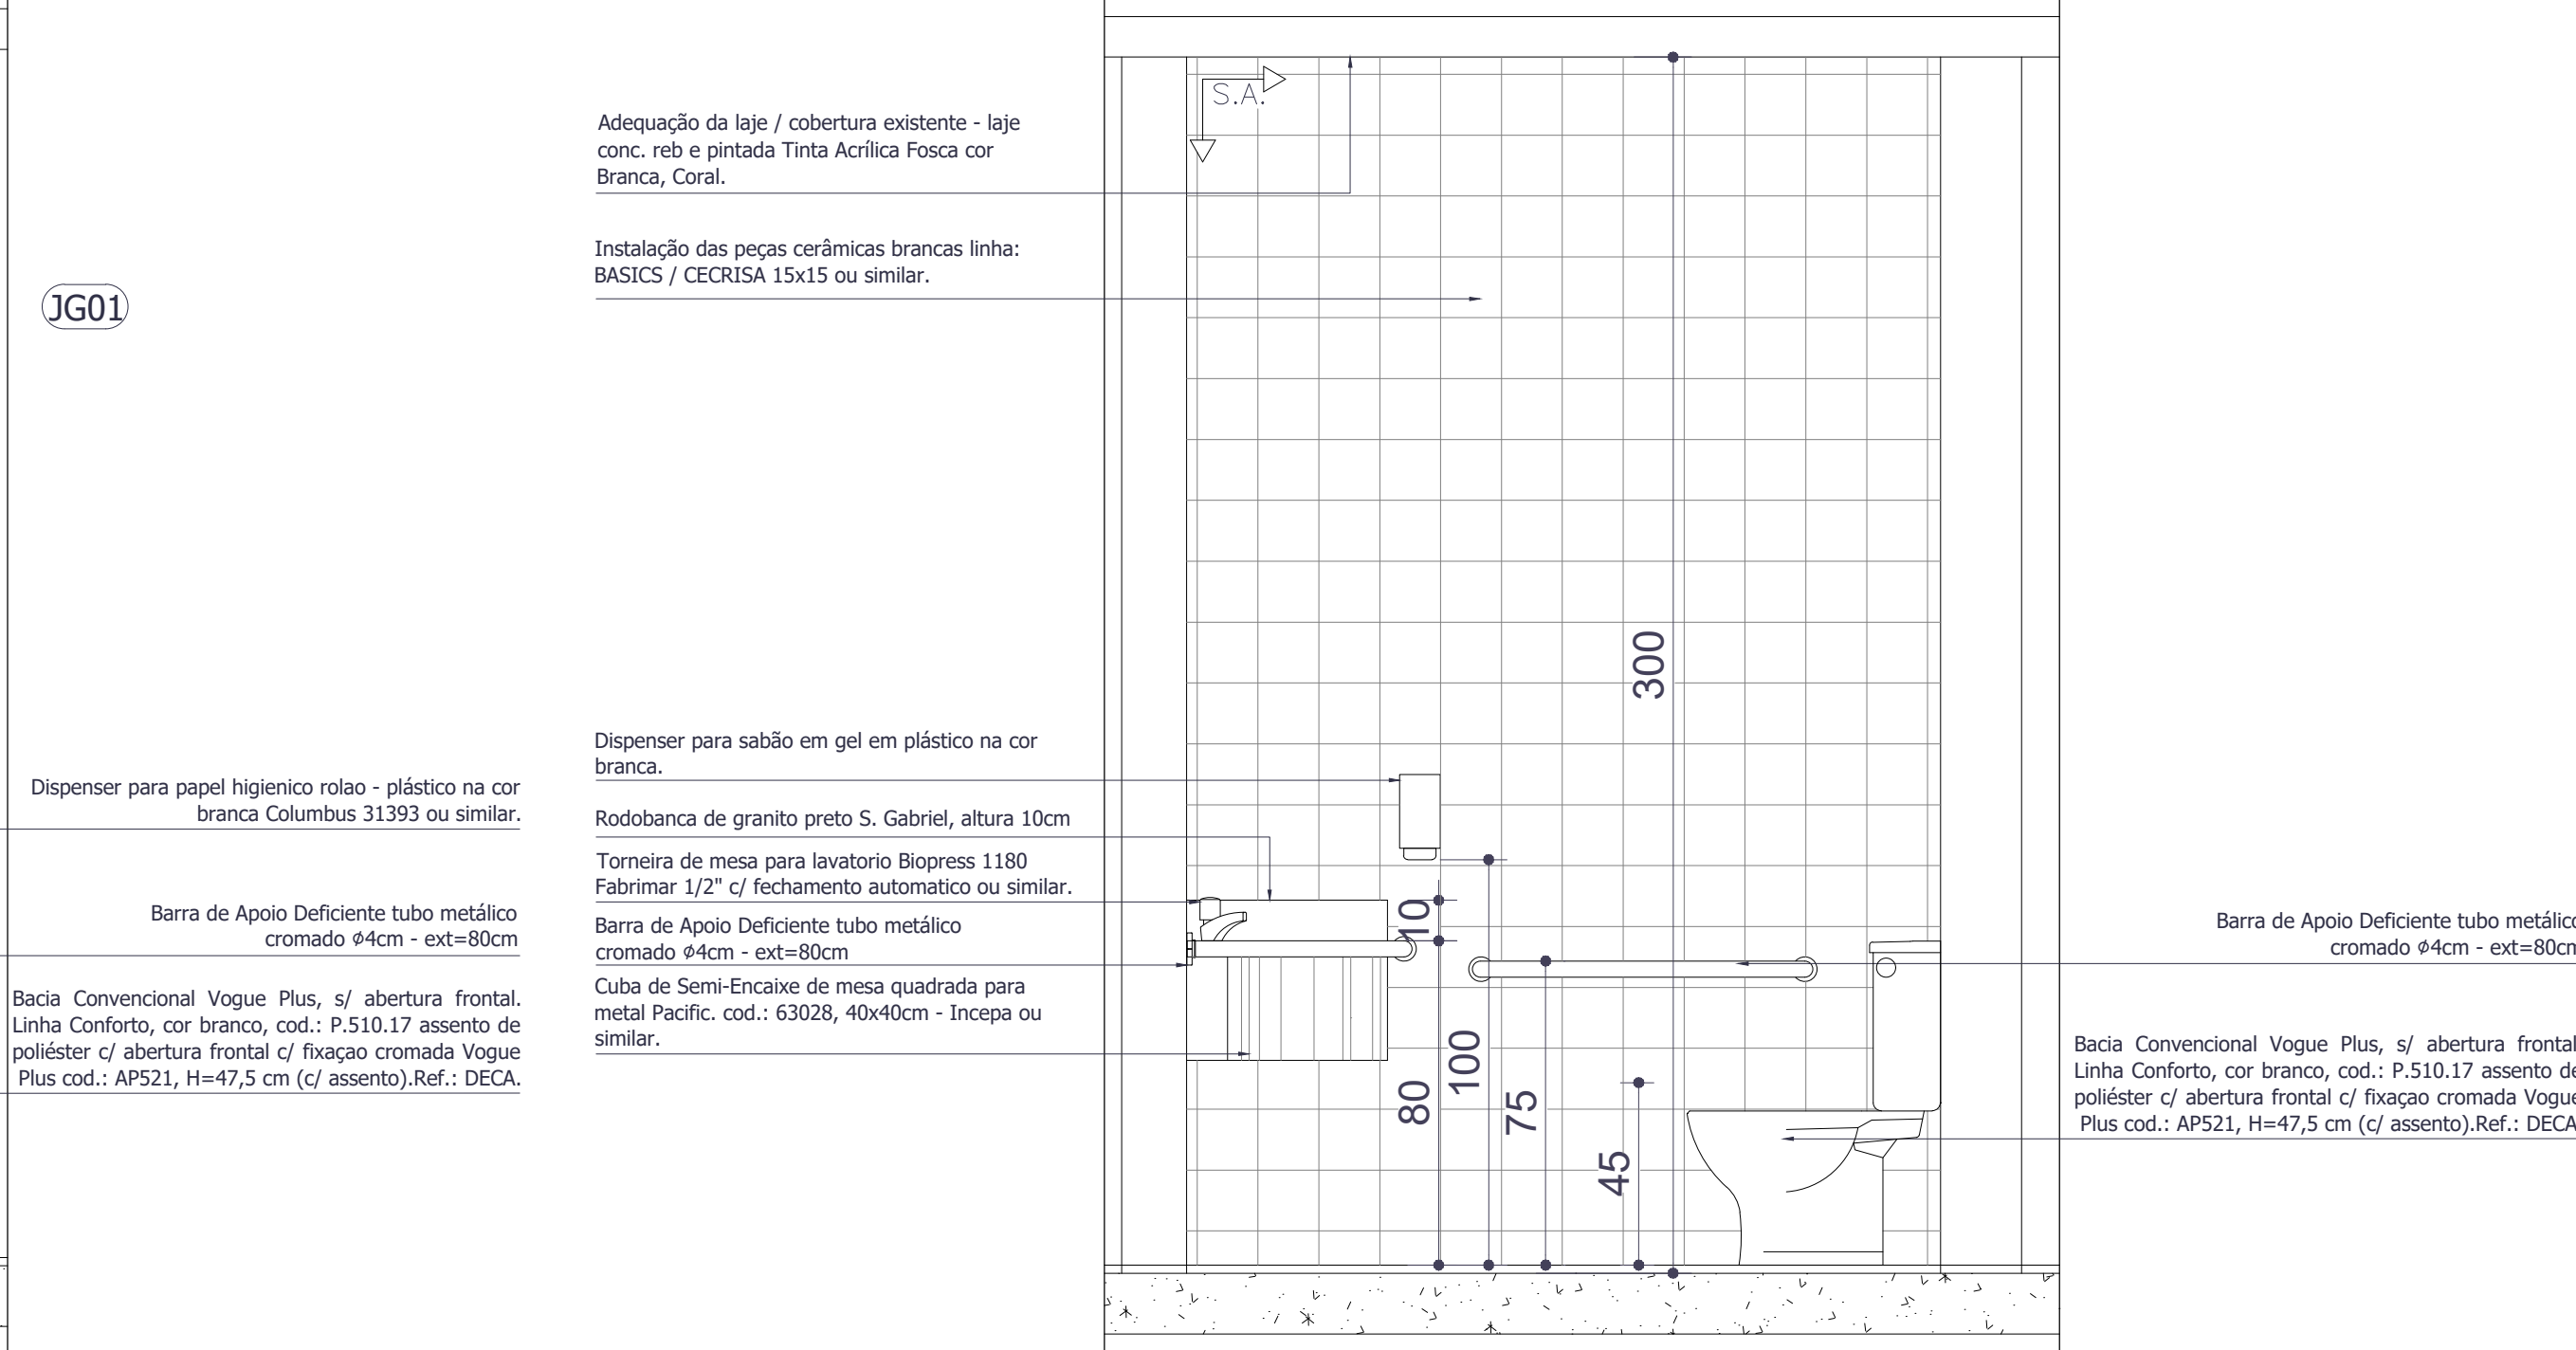

4 CORTE DD I.S MASC
ESCALA 1/25

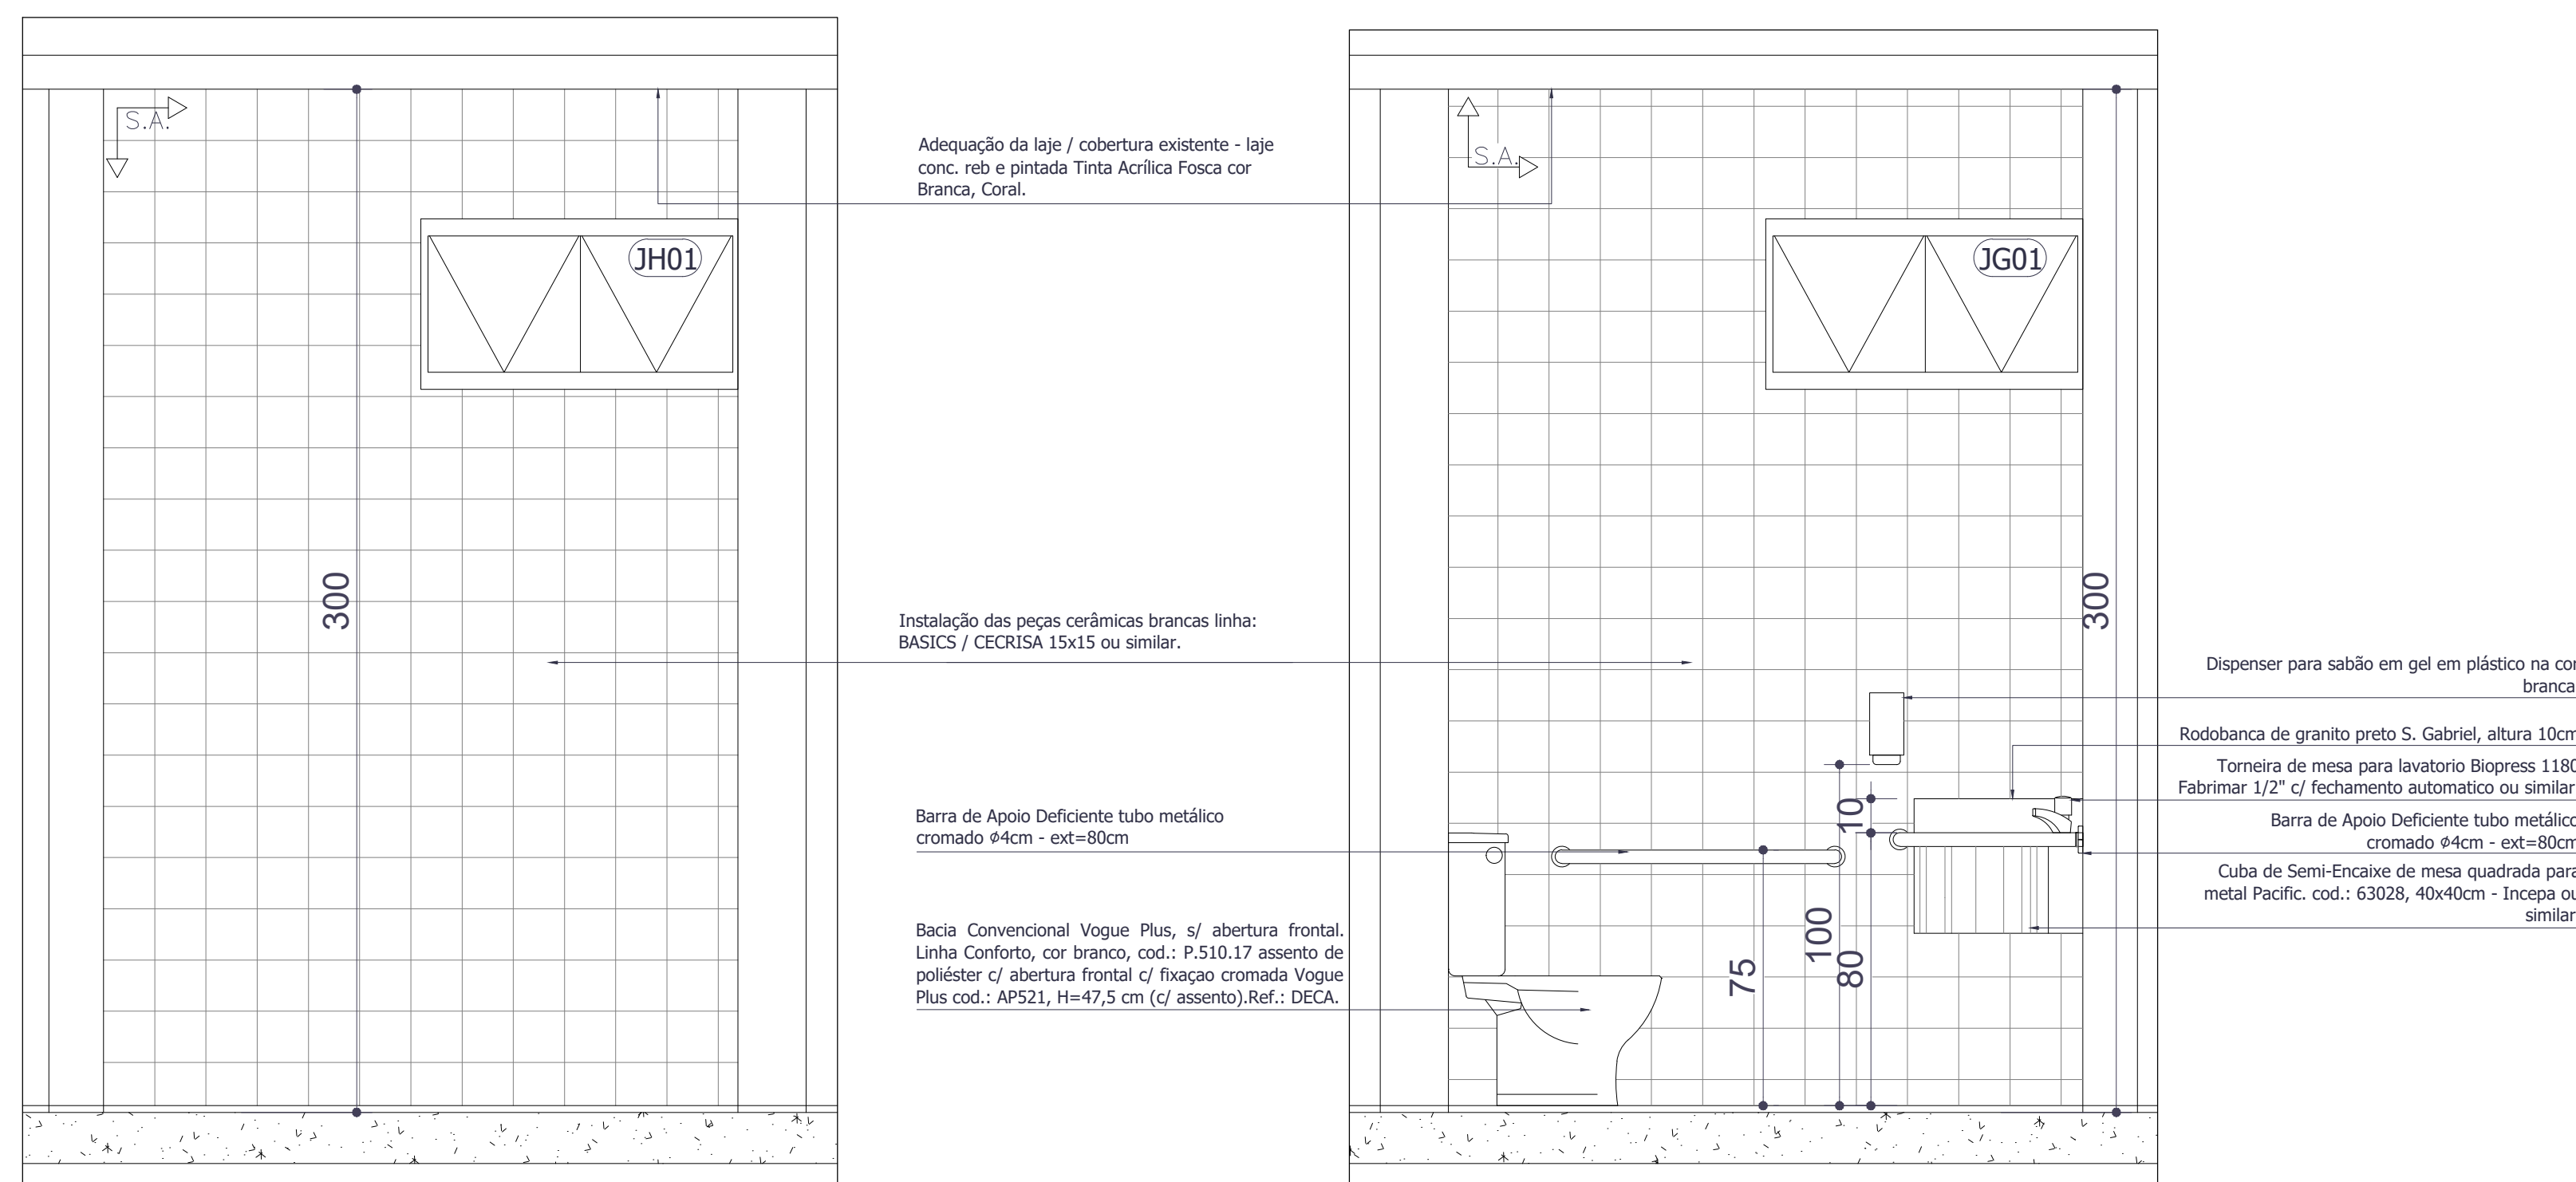

6 CORTE EE I.S FEM.
ESCALA 1/25

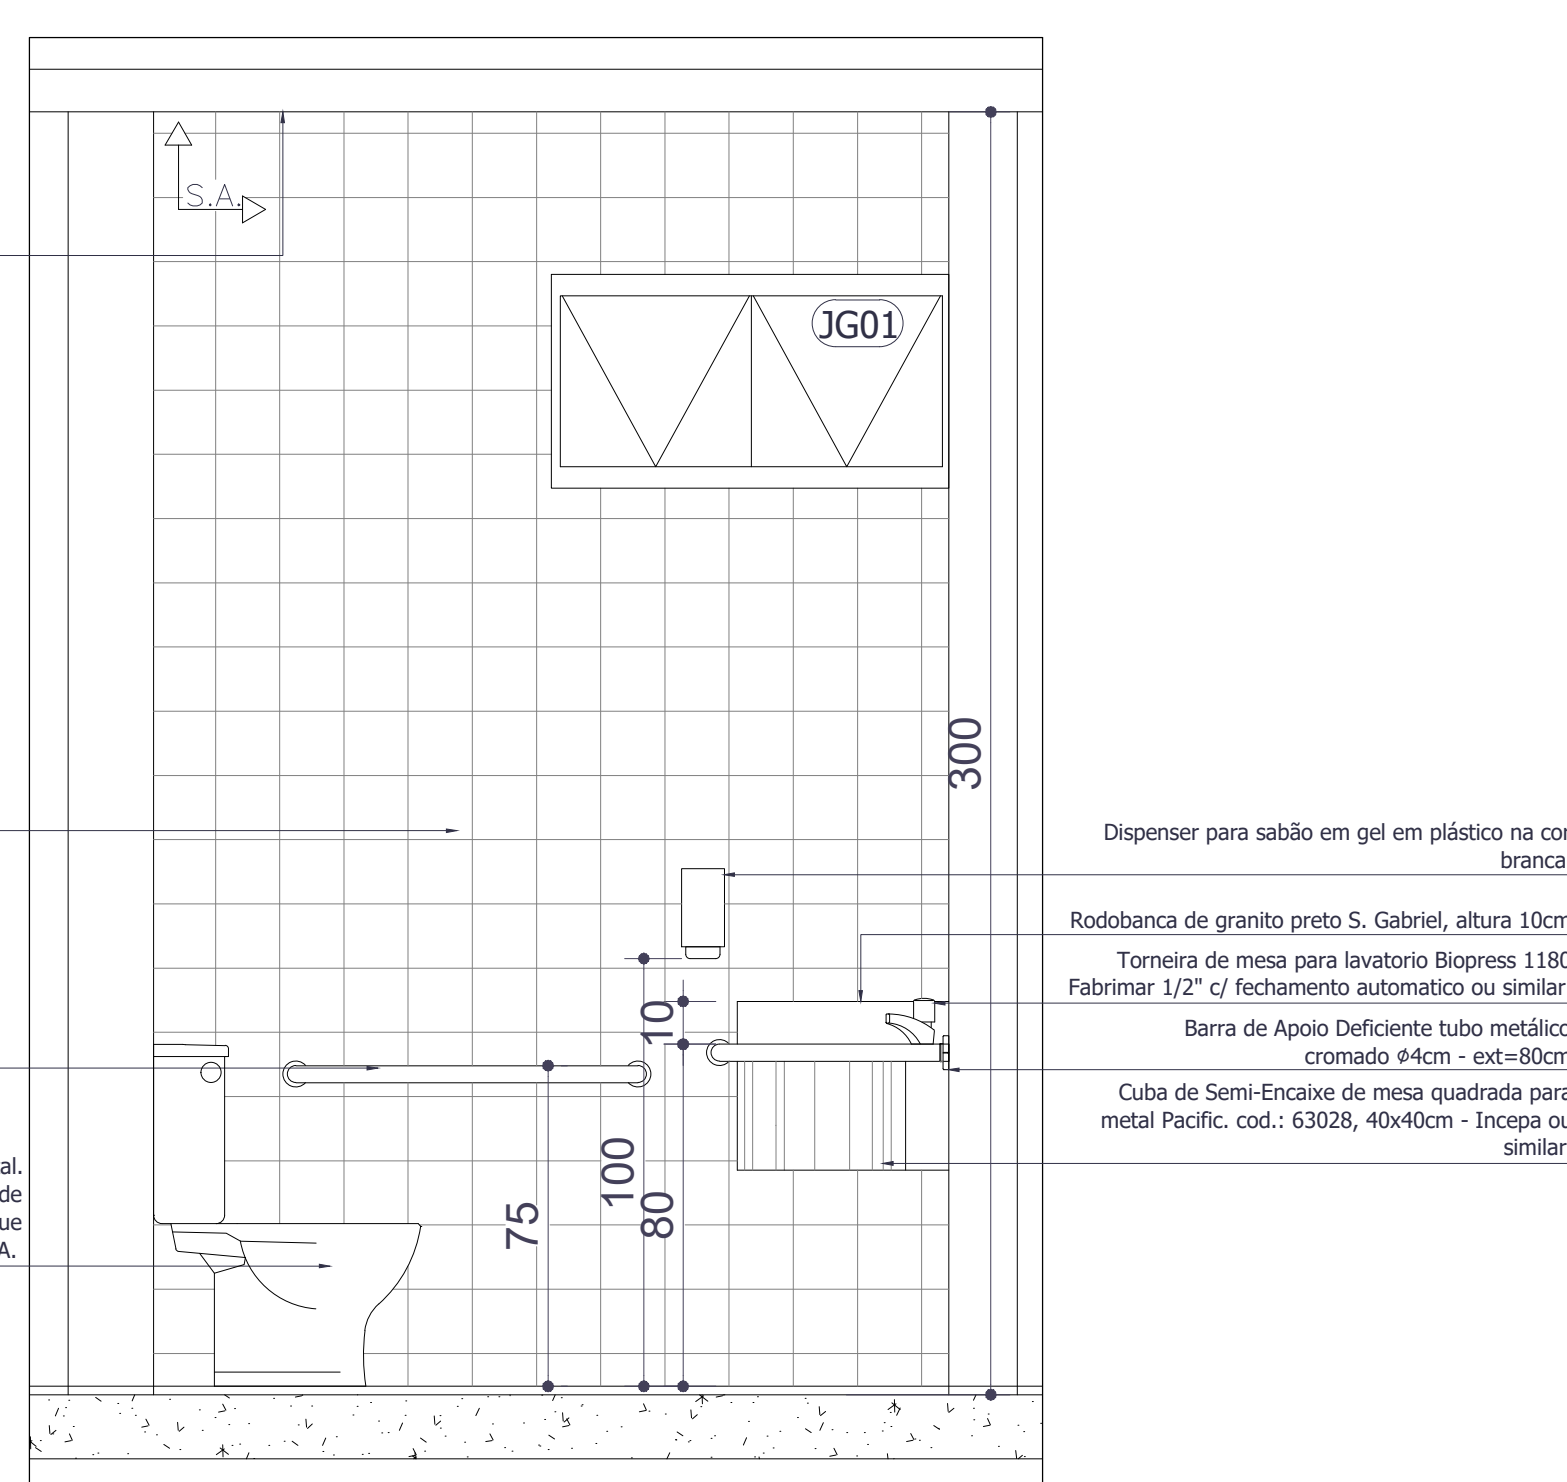

7 CORTE FF I.S FEM.
ESCALA 1/25

***NOTAS EXPLICATIVAS E DEMAIS ORIENTAÇÕES**

OPERAÇÕES

DADOS CONTRATANTE

SENDO CONSULTORIA E PROJETOS LTDA
GALPÃO 758, ROD LMG 758 - S/N - BOM JARDIM.
CEP: 35.165-000 - BELO ORIENTE/GO
(031) 9526-0959

TÍTULO DO PROJETO
PROJETO DE RESTAURAÇÃO DO DIAMANTINA TÊNIS CLUB - DIAMANTINA/PAC

DATA
PAC15611 - NOVO PAC / IPHAN

BENEFICIÁRIO / NOVEL TORÇADOR
CLUBE SOCIAL - ORCA DE OSCAR MENDES (TOMBAMENTO MUNICIPAL)
DIAMANTINA TÊNIS CLUB LOCALIZADO NO CENTRO HISTÓRICO TOMBADO DE DIAMANTINA

MUNICÍPIO
DIAMANTINA/MG

ENDEREÇO
PRAÇA DE ESPORTES À AVENIDA FRANCISCO SÁ, S/N, CENTRO


PROJETO	DESCRIÇÃO		DATA	INICIAL	FINAL								
	PROJETO DE CONSULTORIA E LÍMIDAS EDIFICAÇÃO DE ESPORTES												
	ELABORAÇÃO GLAUBERNE LINS FERREIRA CAU 12950-8												
	RESPONSÁVEL TÉCNICO GLAUBERNE LINS FERREIRA CAU 12950-8												
NOVO 2025													
COLABORAÇÃO													



SENDO CONSULTORIA E PROJETOS

SENDO CONSULTORIA E PROJETOS LTDA

CEP: 35.165-000 - BELO ORIENTE/GO

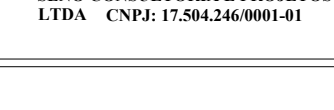




















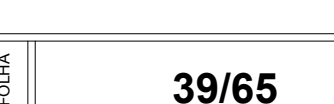








PAC15611

39/65

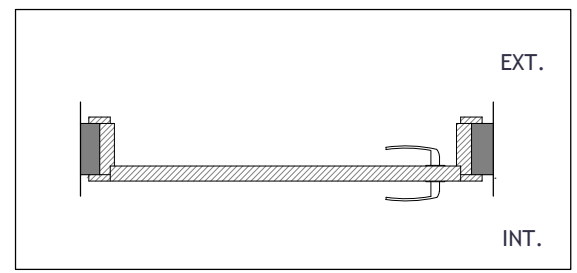

FOLHA EM PRANCHETA DE MADEIRA 35mm
TIPO SUCUPIRA PINTADA COR BRANCA

FECHADURA EXTERNA COM ROSETA REF.:
MGM STILO 40mm AÇO POLIDO OU
SIMILAR H=105cm

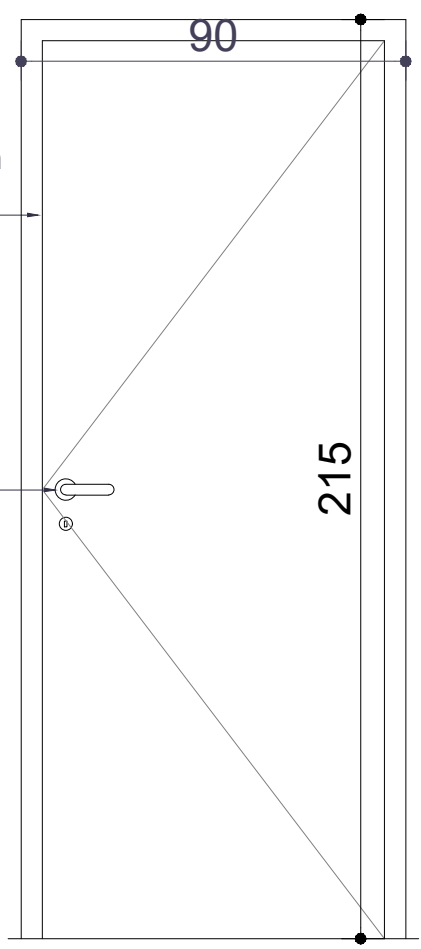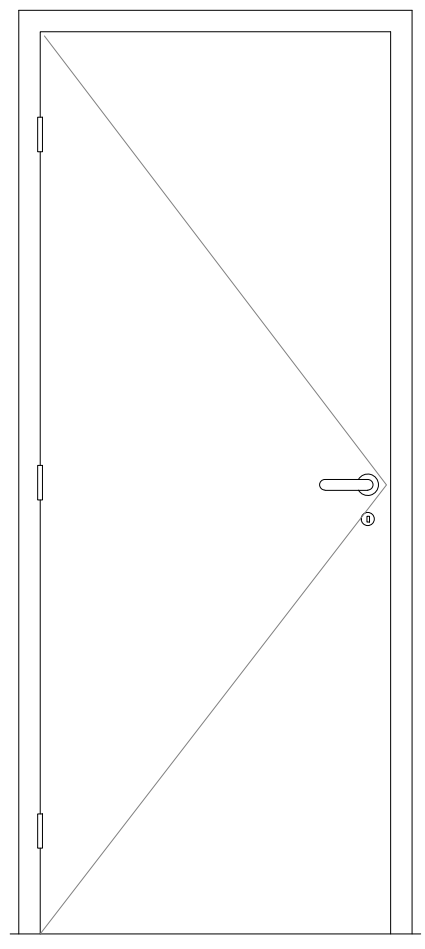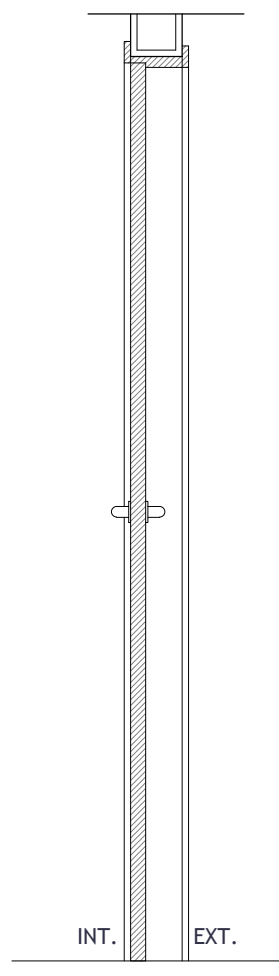

1

PA01/05
PLANTA
ESCALA 1/25

2


PA01/05
VISTA EXTERNA
ESCALA 1/25

3

PA01/05
VISTA INTERNA
ESCALA 1/25




4

PA01/05
CORTE
ESCALA 1/25

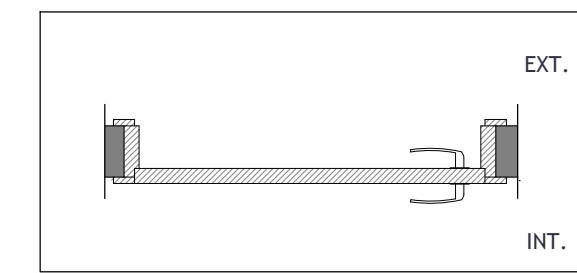

FOLHA EM PRANCHETA DE MADEIRA 35mm
TIPO SUCUPIRA PINTADA COR BRANCA

FECHADURA INTERNA COM ROSETA REF.:
MGM STILO 40mm AÇO POLIDO OU
SIMILAR H=105cm

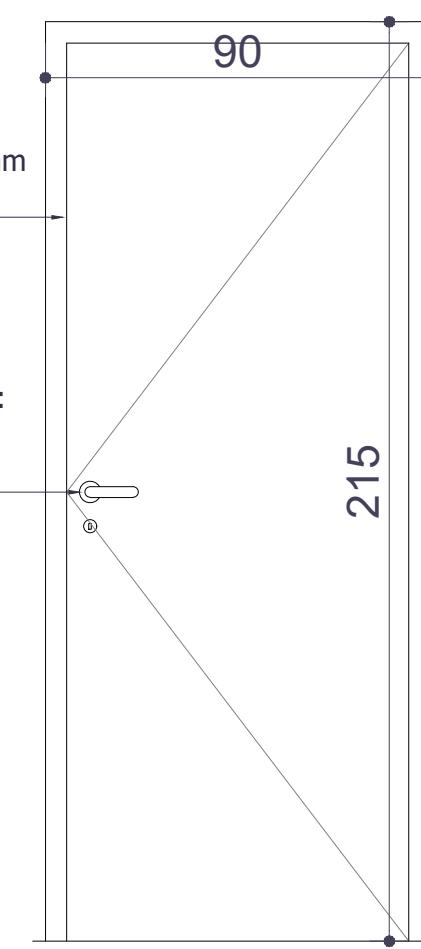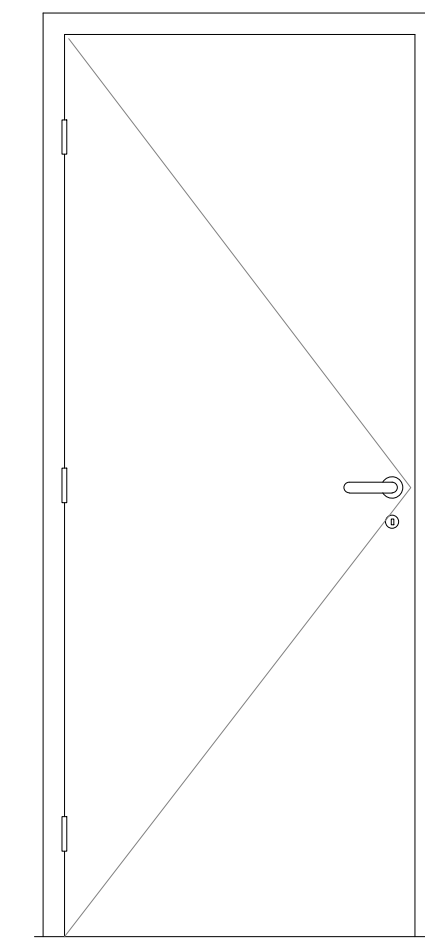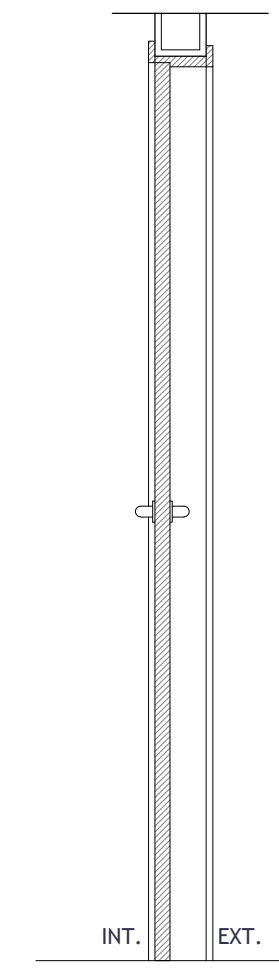

5

PA02/04
PLANTA
ESCALA 1/25

6


PA02/04
VISTA EXTERNA
ESCALA 1/25

7

PA02/04
VISTA INTERNA
ESCALA 1/25

8

PA02/04
CORTE
ESCALA 1/25



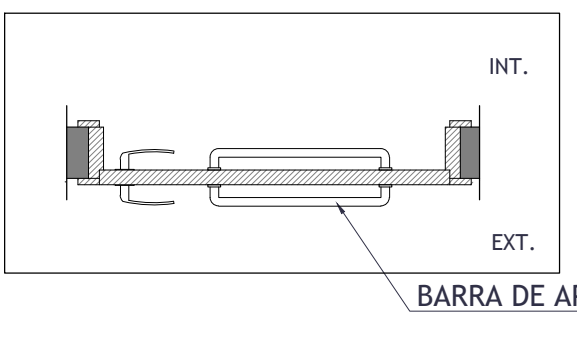


DOBRADIÇA AÇO INOX REF.: STAM 304
AÇ. POLIDO 3" x 2 1/2 x 1,9mm OU
SIMILAR

FOLHA EM PRANCHETA DE MADEIRA
35mm TIPO SUCUPIRA PINTADA COR
BRANCA

BARRA DE APOIO P/ DEFICIENTE: TUBO
METÁLICO CROMADO (ø4cm) - Ext:80cm

FECHADURA PARA BANHEIRO COM
ROSETA REF.: MGM STILO 40mm AÇO
POLIDO OU SIMILAR H=105cm

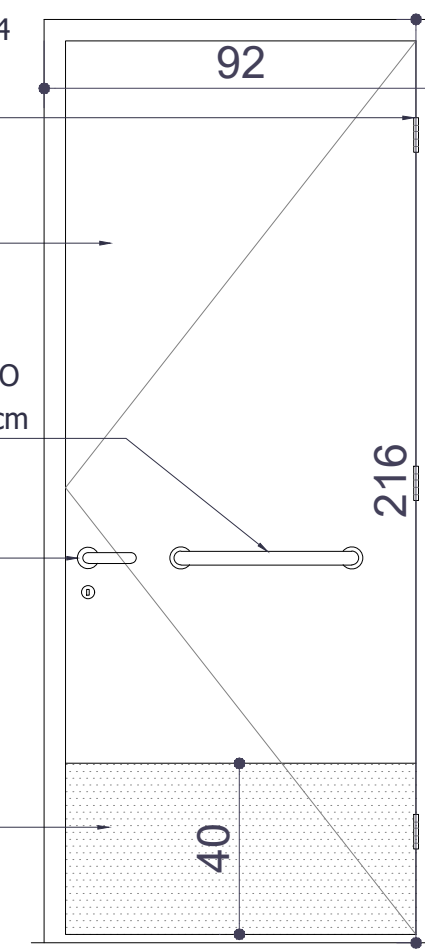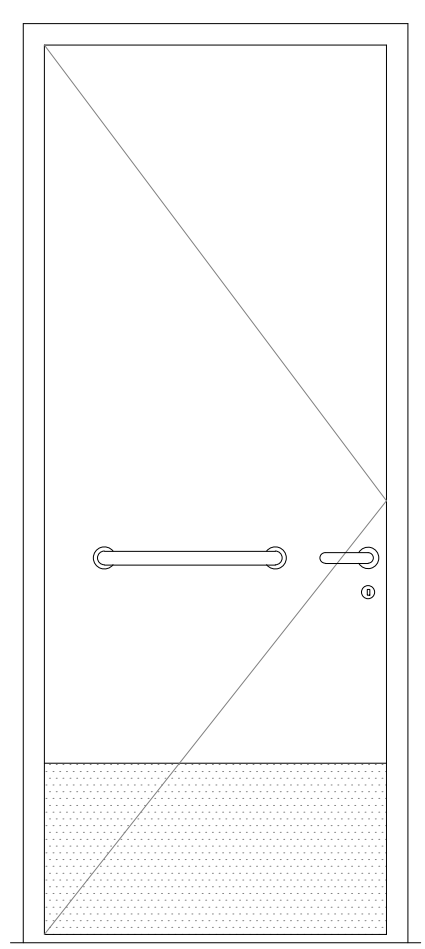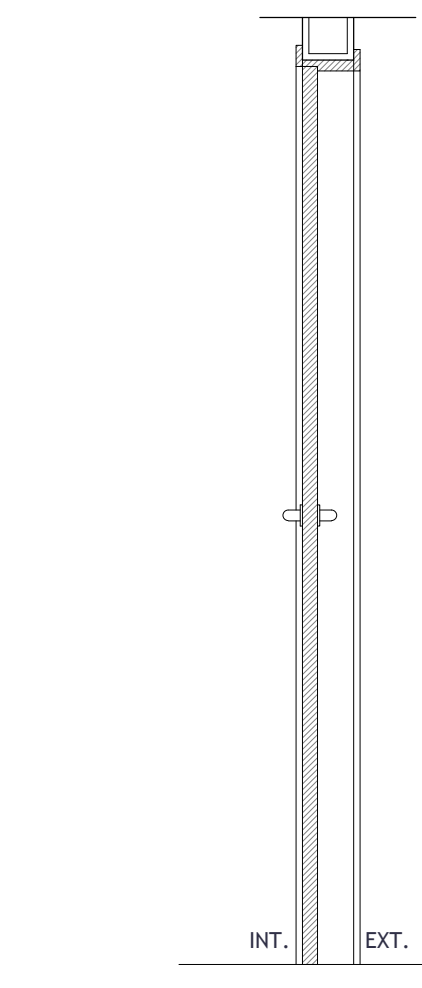

9

PA03/06/07/08
PLANTA
ESCALA 1/25

10


PA03/06/07/08
VISTA EXTERNA
ESCALA 1/25

11

PA03/06/07/08
VISTA INTERNA
ESCALA 1/25

12




PA03/06/07/08
CORTE
ESCALA 1/25

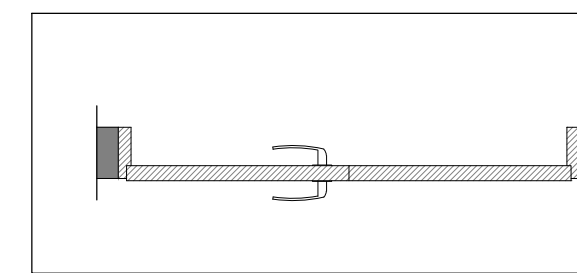

TRINCO EMBUTIR DE AÇO POLIDO ZAMAC
CROMADO 12cm UNIÃO MUNDIAL OU
SIMILAR

FOLHA EM MADEIRA DE DEMOLIÇÃO 35mm
PEROBA ROSA OU SIMILAR

FECHADURA EXTERNA COM ROSETA REF.:
MGM STILO 40mm AÇO POLIDO OU
SIMILAR H=105cm

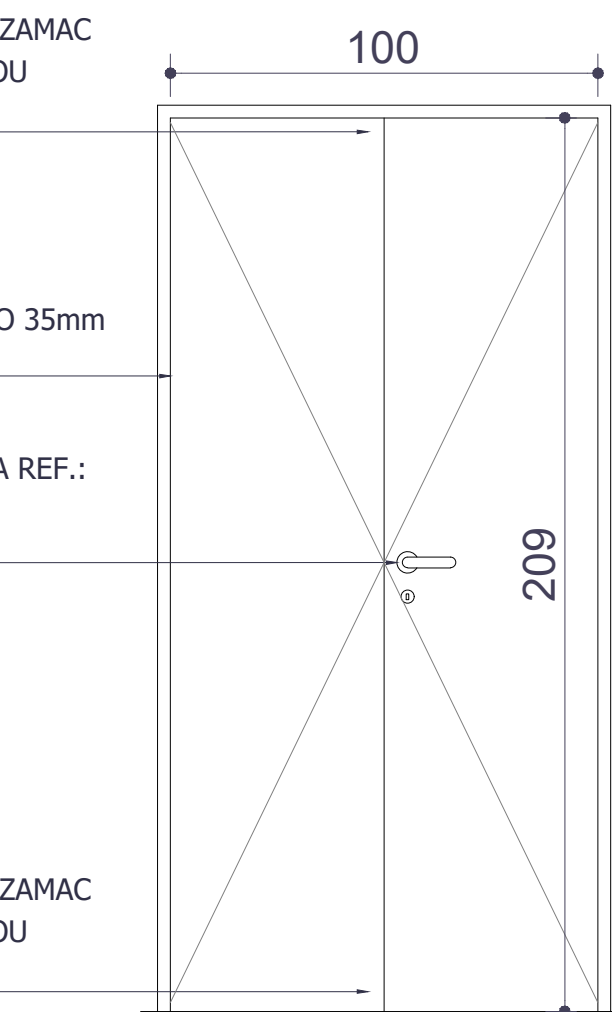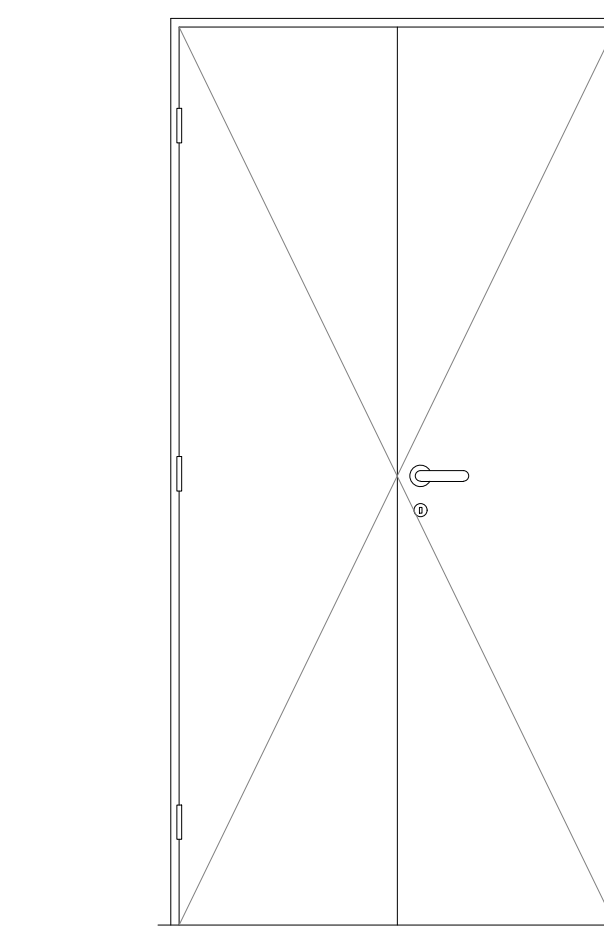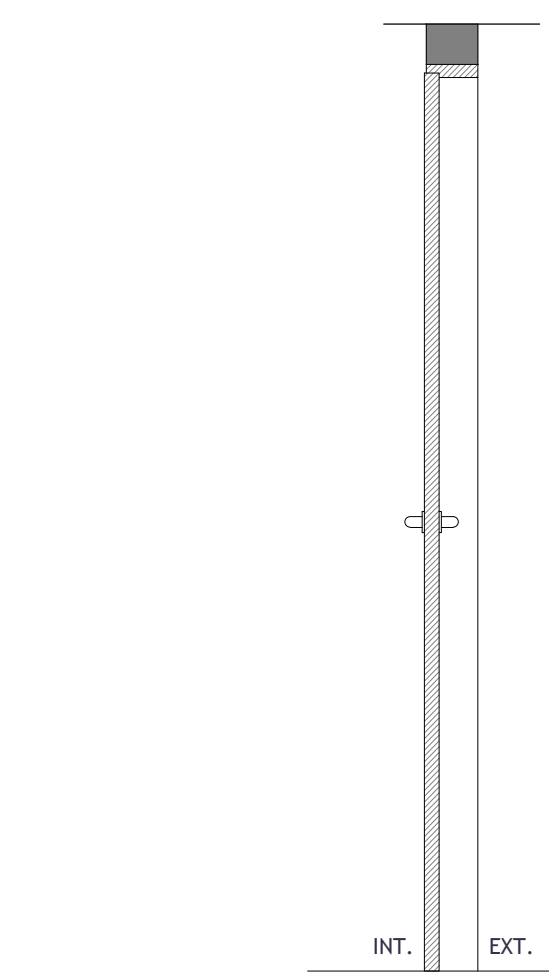

17

PC01
PLANTA
ESCALA 1/25

18

PC01
VISTA EXTERNA
ESCALA 1/25

19

PC01
VISTA INTERNA
ESCALA 1/25


20

PC01
CORTE
ESCALA 1/25



FOLHA EM DIVISÓRIA NAVAL COM LAMINADO
MELAMÍNICO DE ALTA PRESSÃO COR BRANCA REF.:
ARTIFLEX OU SIMILAR, PROJETADA E EXECUTADA SOB
ENCOMENDA. MONTANTE, FECHADURA, DOBRADIÇA E
DEMAIS PEÇAS DE INSTALAÇÃO INCLUIDAS

FECHO TIPO TARJETA (LIVRE/OCUPADO)

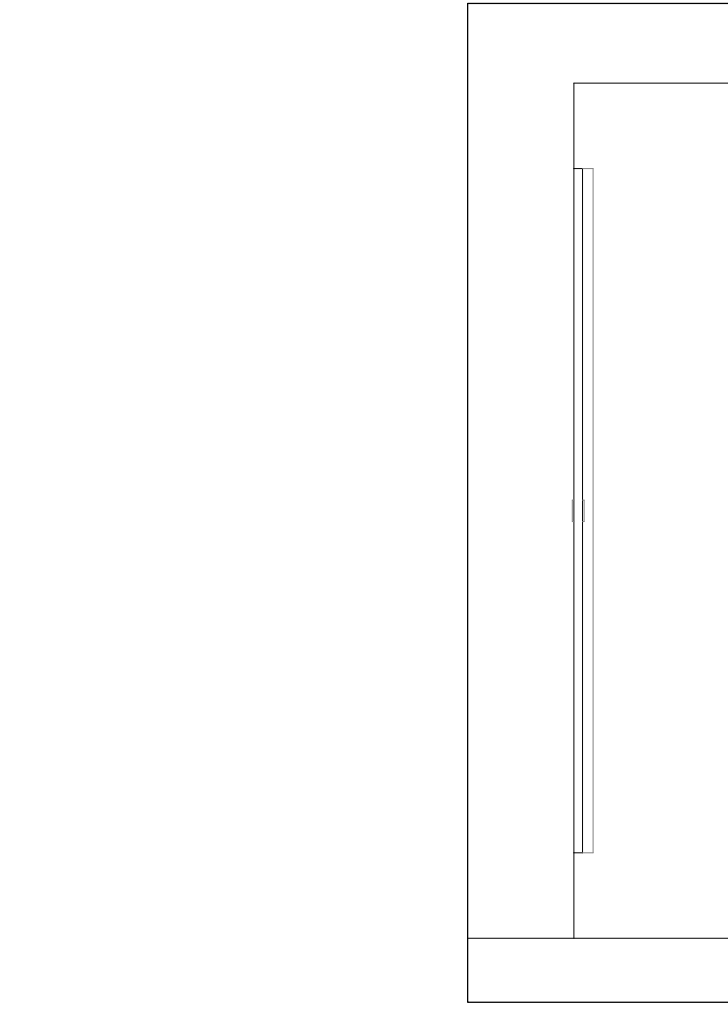

13


PB01-06
VISTA EXTERNA
ESCALA 1/25

14

PB01-06
VISTA INTERNA
ESCALA 1/25

15


PB01-06
CORTE
ESCALA 1/25

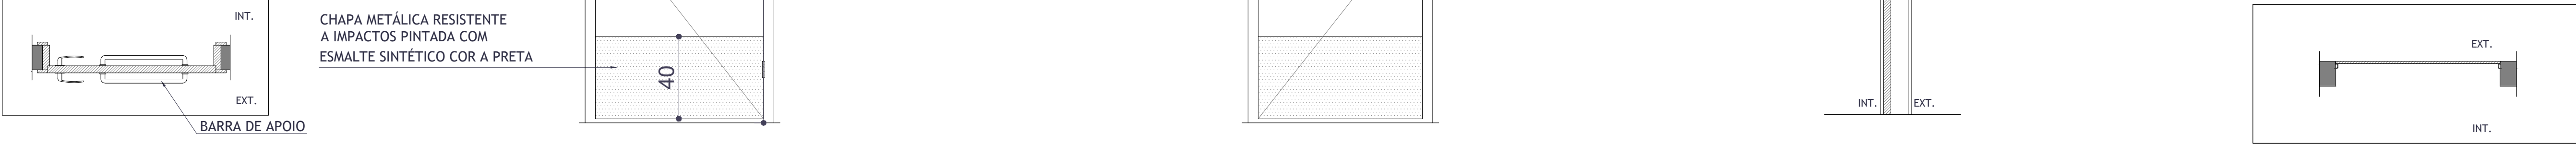

16

PB01-06
PLANTA
ESCALA 1/25










* AS PORTAS DOS BOX PNE (PB06 E PB01) DEVERÃO APRESENTAR PUXADOR
HORIZONTAL DE 40CM DE LARGURA, ESTANDO A 90CM DE ALTURA DA PORTA

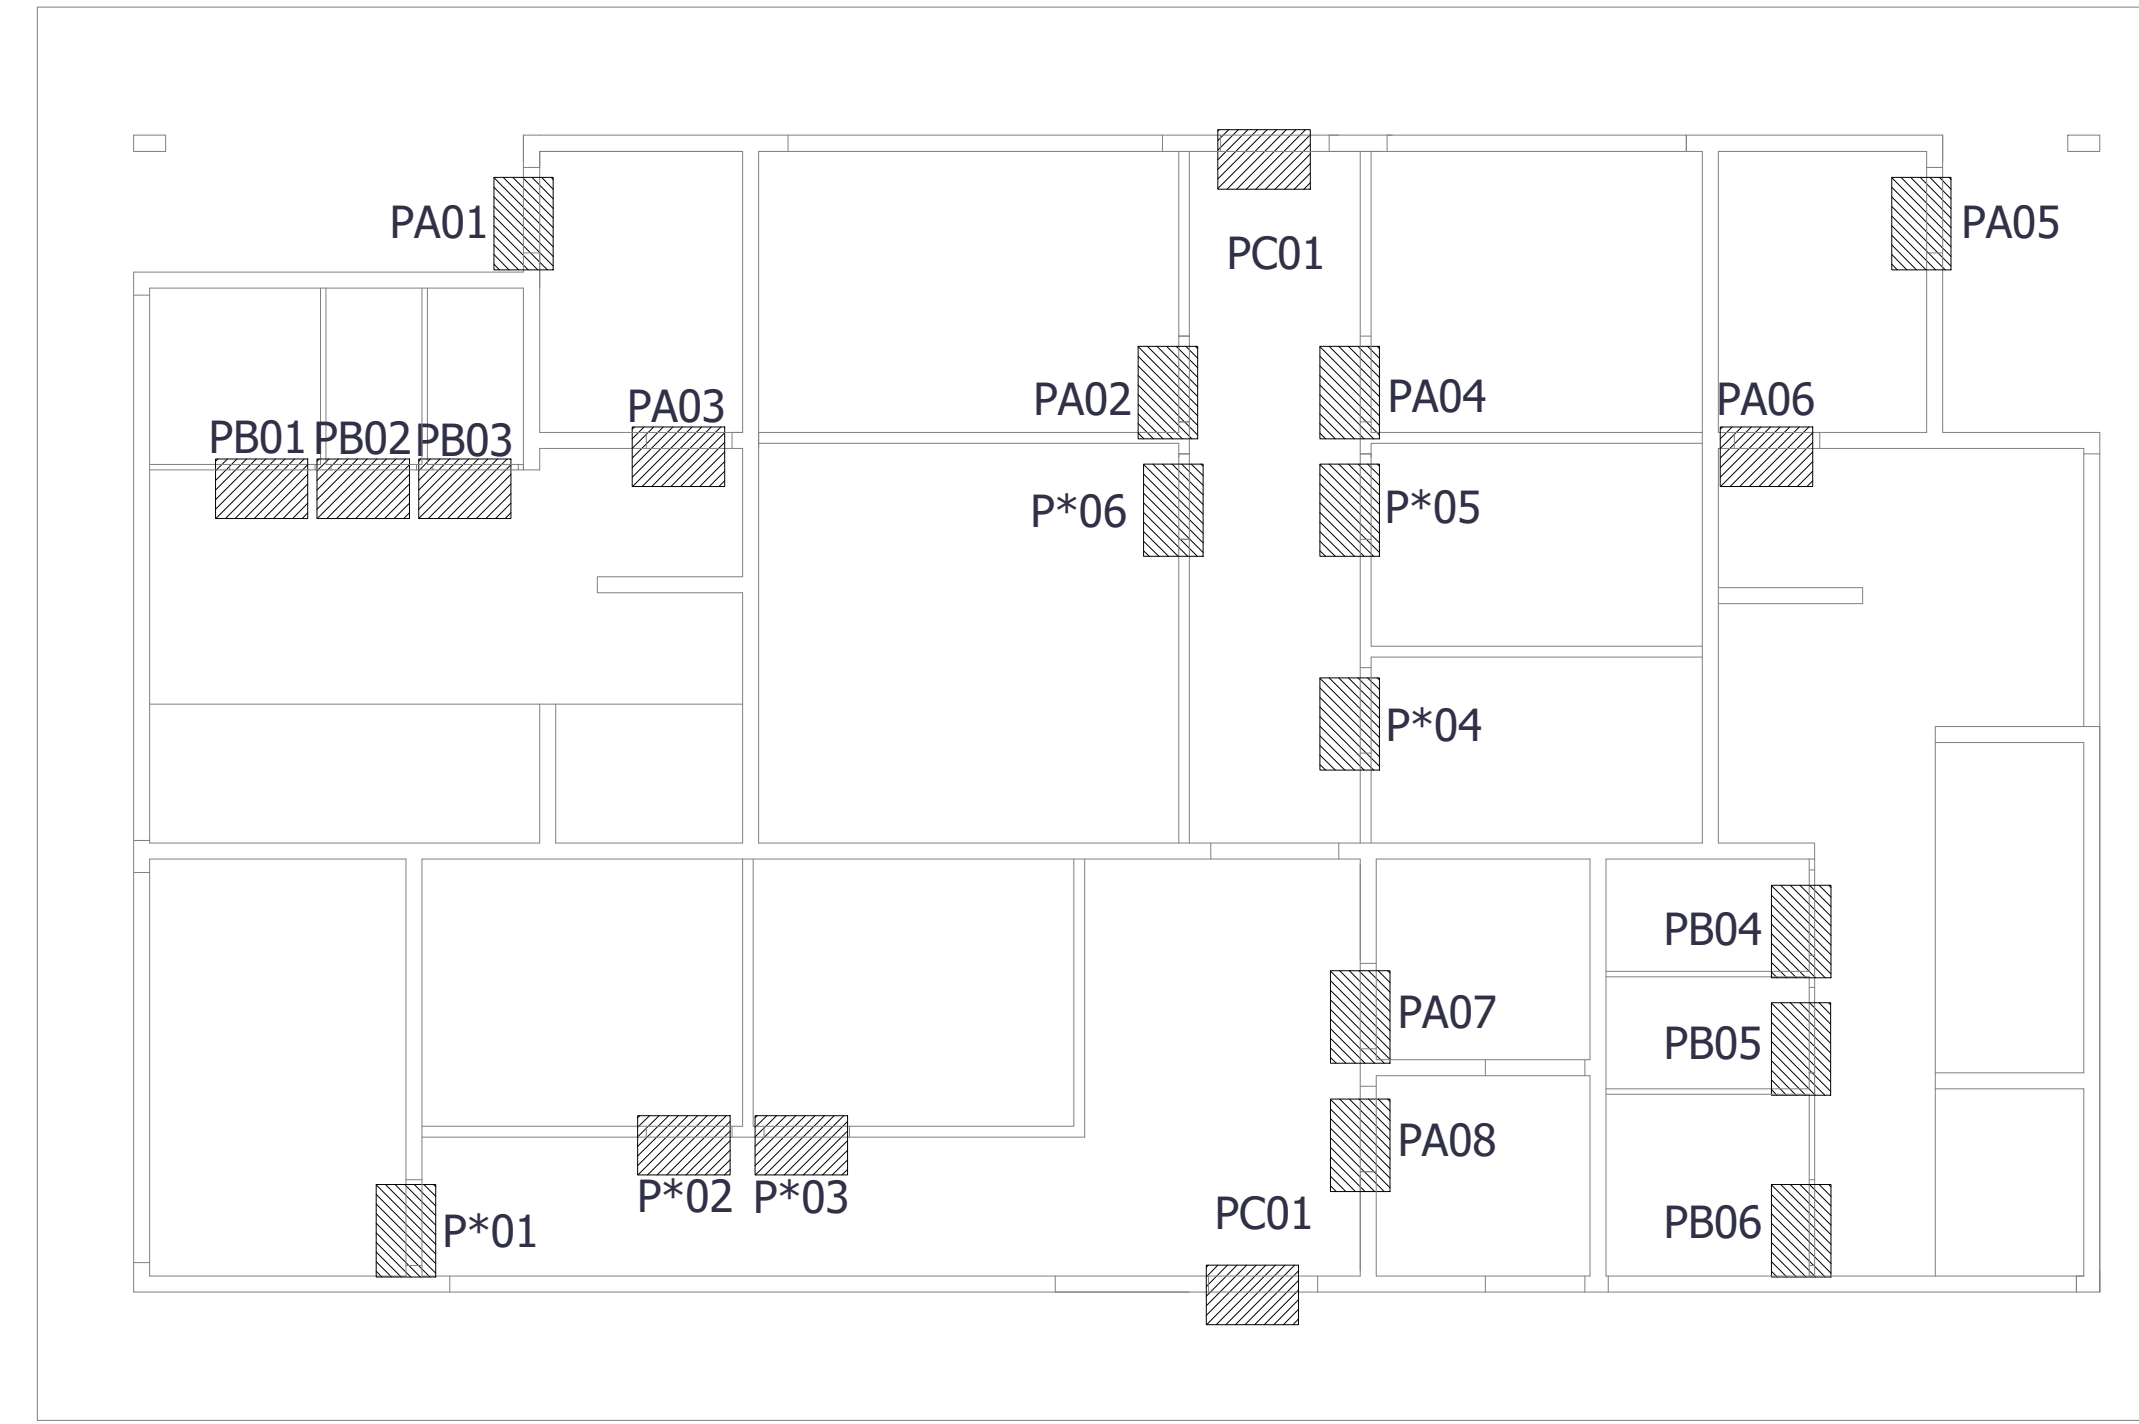


SECRETARIA DE ESPORTES
ESCALA 1/75

*NOTAS EXPLICATIVAS E DEMAIS ORIENTAÇÕES

OBSERVAÇÕES			
DADOS CONTRATADA			
SENCO CONSULTORIA E PROJETOS LTDA			
GALPÃO 788, ROD LMG-788, SIN - BOM JARDIM,			
CEP: 35.195-000 - BELO ORIENTE-MG			
(031) 90296-0999			
TÍTULO DO PROJETO			
PROJETO DE RESTAURAÇÃO DO DIAMANTINA TÊNIS			
CLUBE - DIAMANTINA/MG			
ACÓRDO			
PAC-156.1 - NOVO PAC / IPHAN			
CLUBE SOCIAL - OBRA DE OSCAR NIEMEYER (TOMBAMENTO MUNICIPAL)			
DIAMANTINA TÊNIS CLUBE LOCALIZADO NO CENTRO HISTÓRICO TOMBADO DE DIAMANTINA			
MUNICÍPIO: DIAMANTINA/MG			
ENDEREÇO: PRAÇA DE ESPORTES À AVENIDA FRANCISCO SÁ, SIN, CENTRO			
PROJETO	DESENHO	ETAPA	PROJETO ARQUITETÔNICO
	ELABORAÇÃO	ELABORADO POR	INDICADA EM DESENHO
COLABORAÇÃO			
NOV/2025			
40/65			

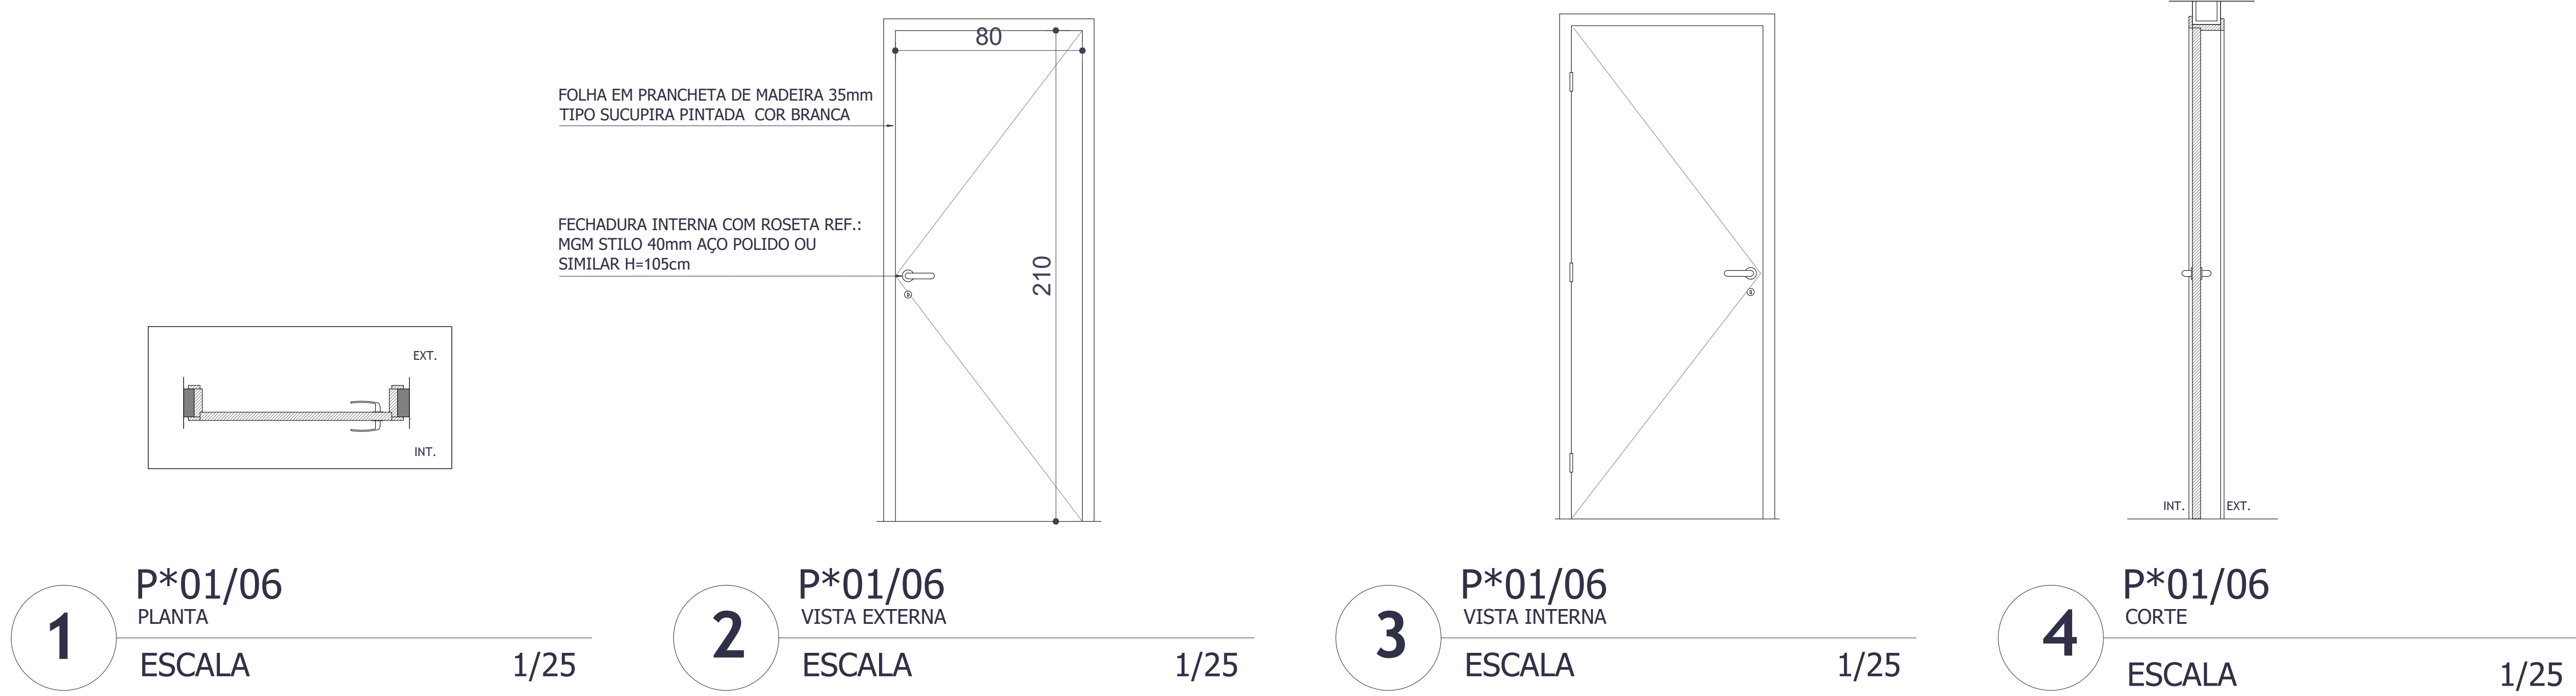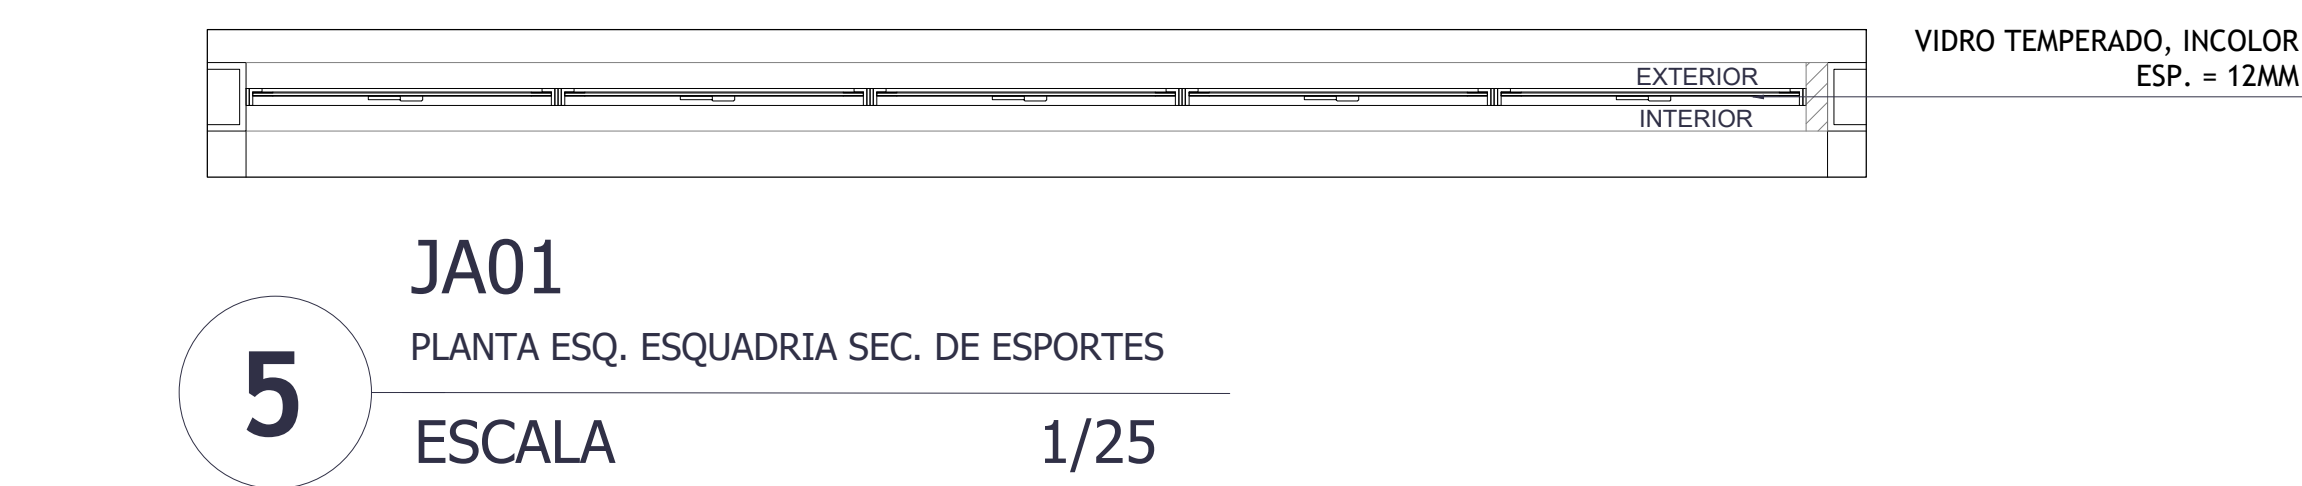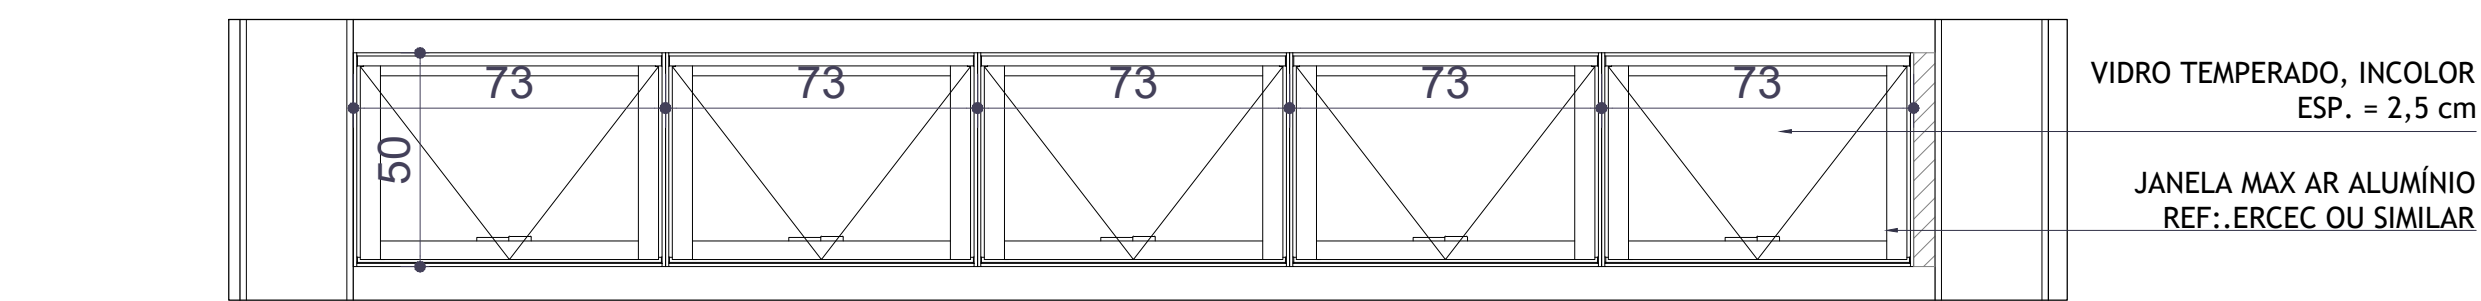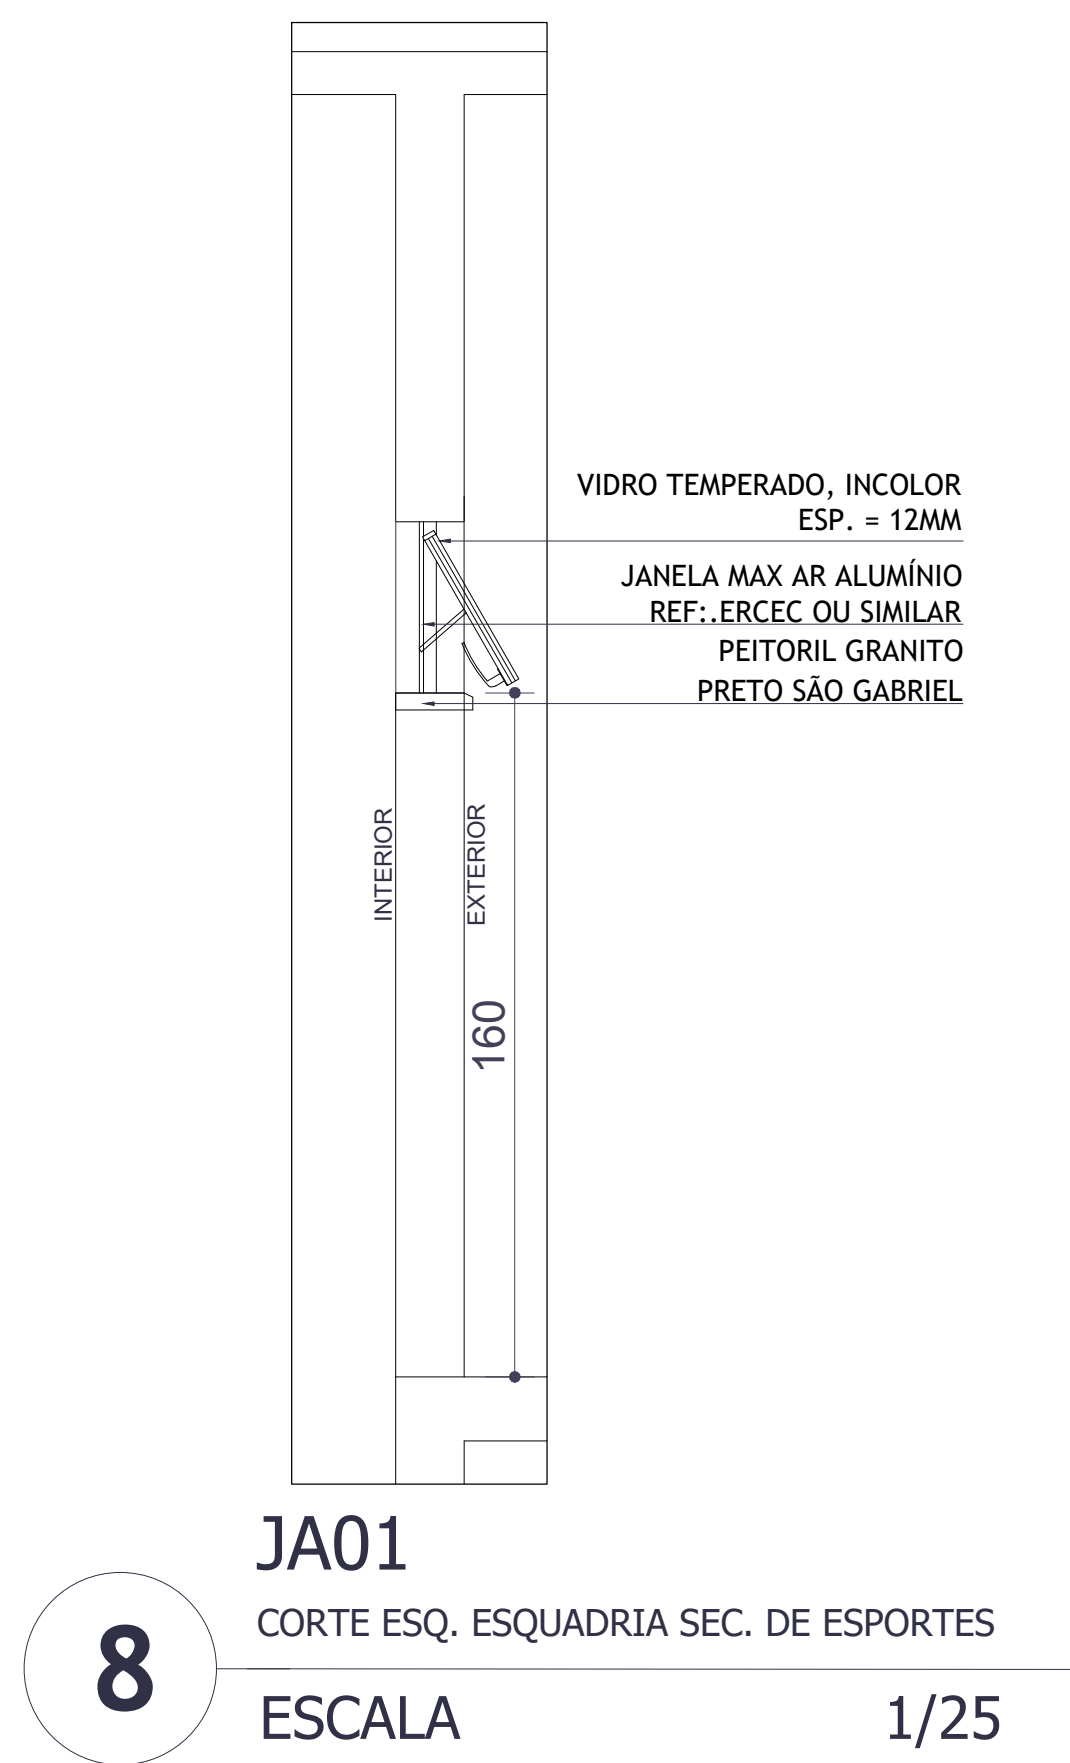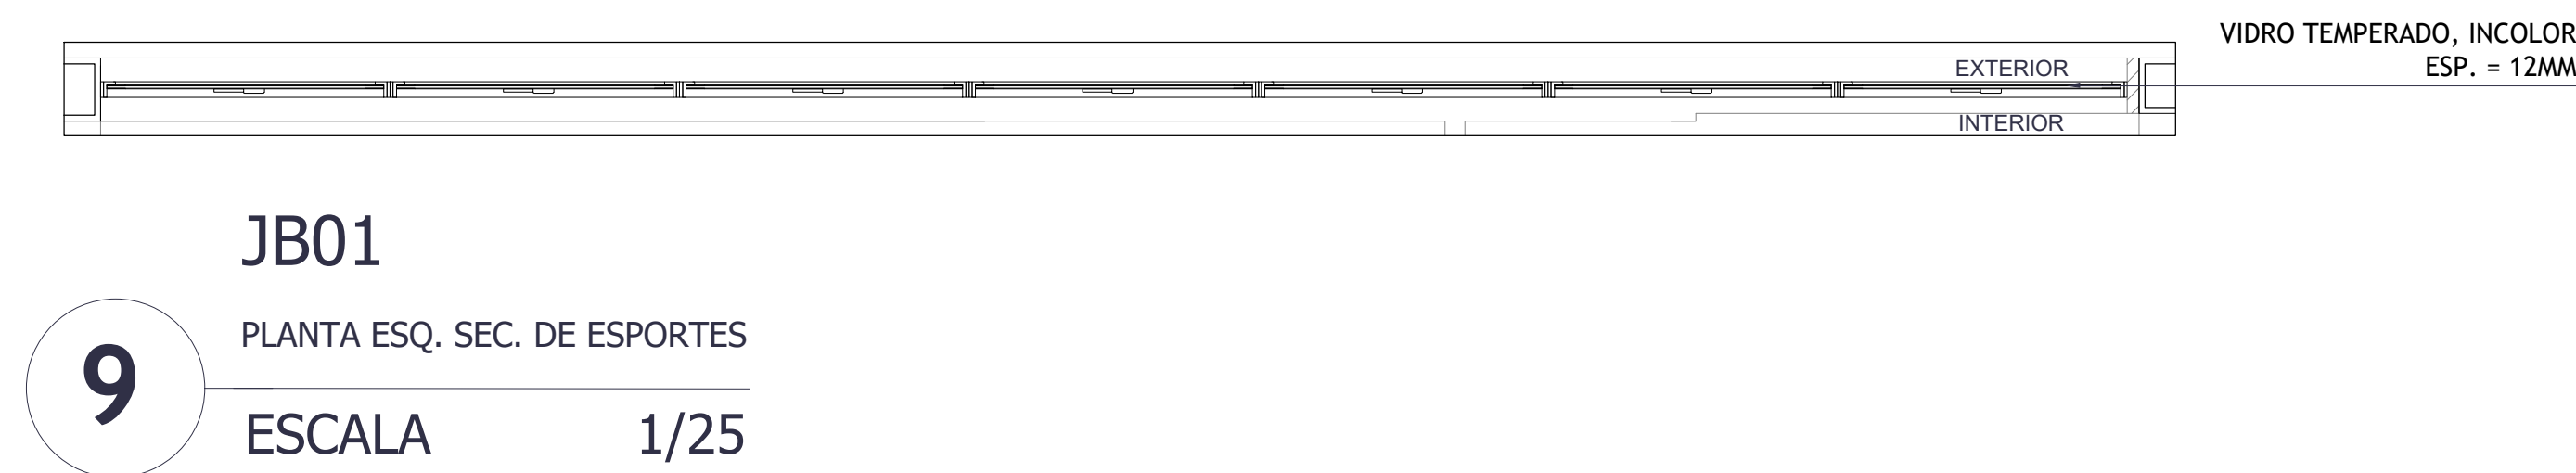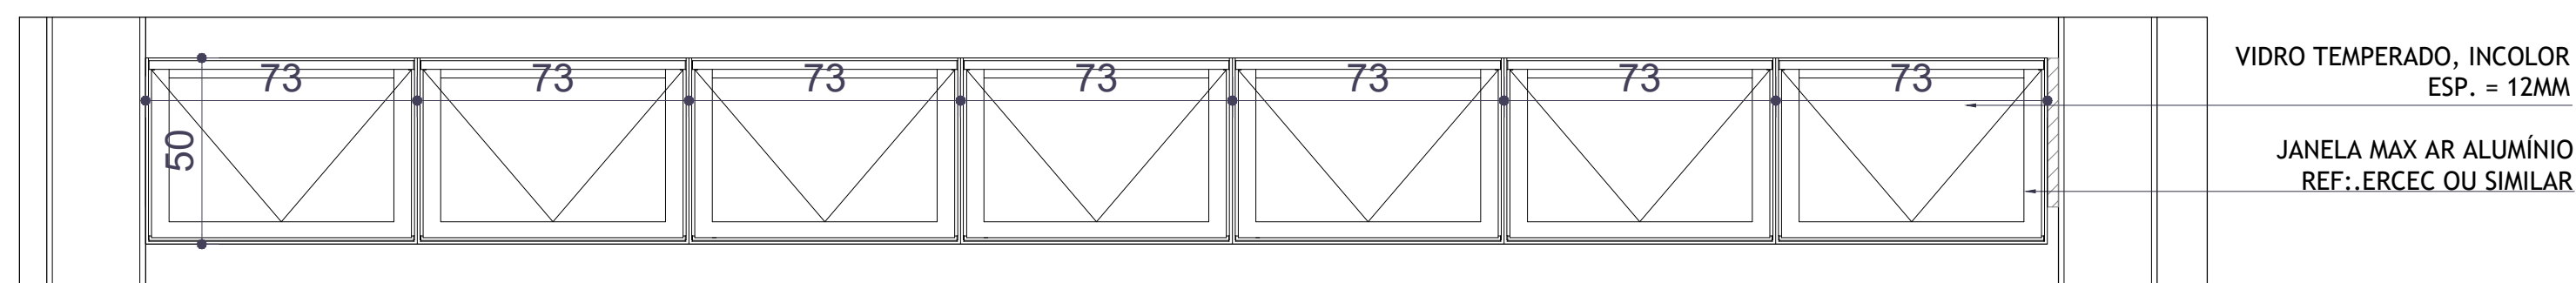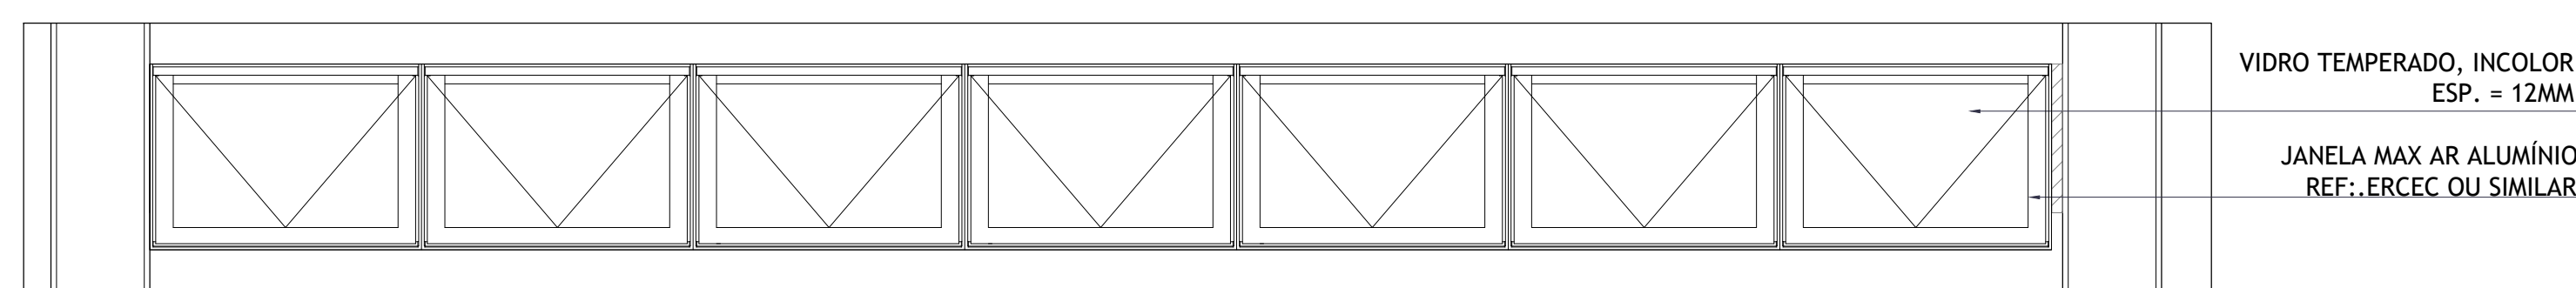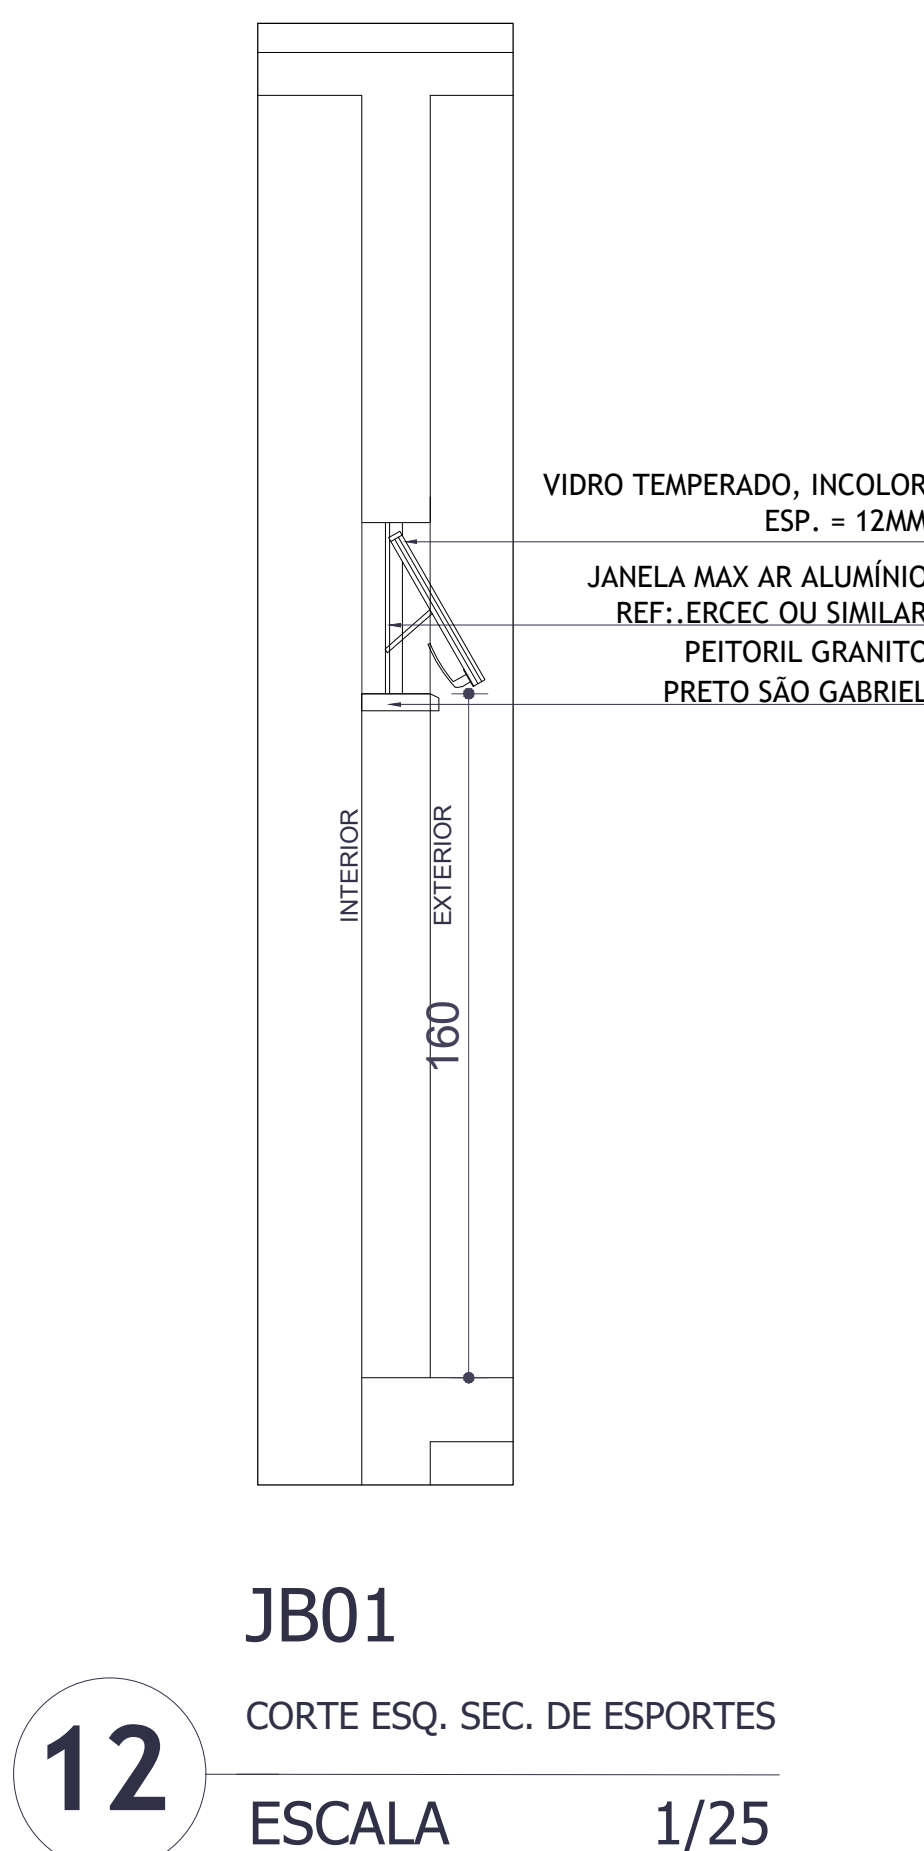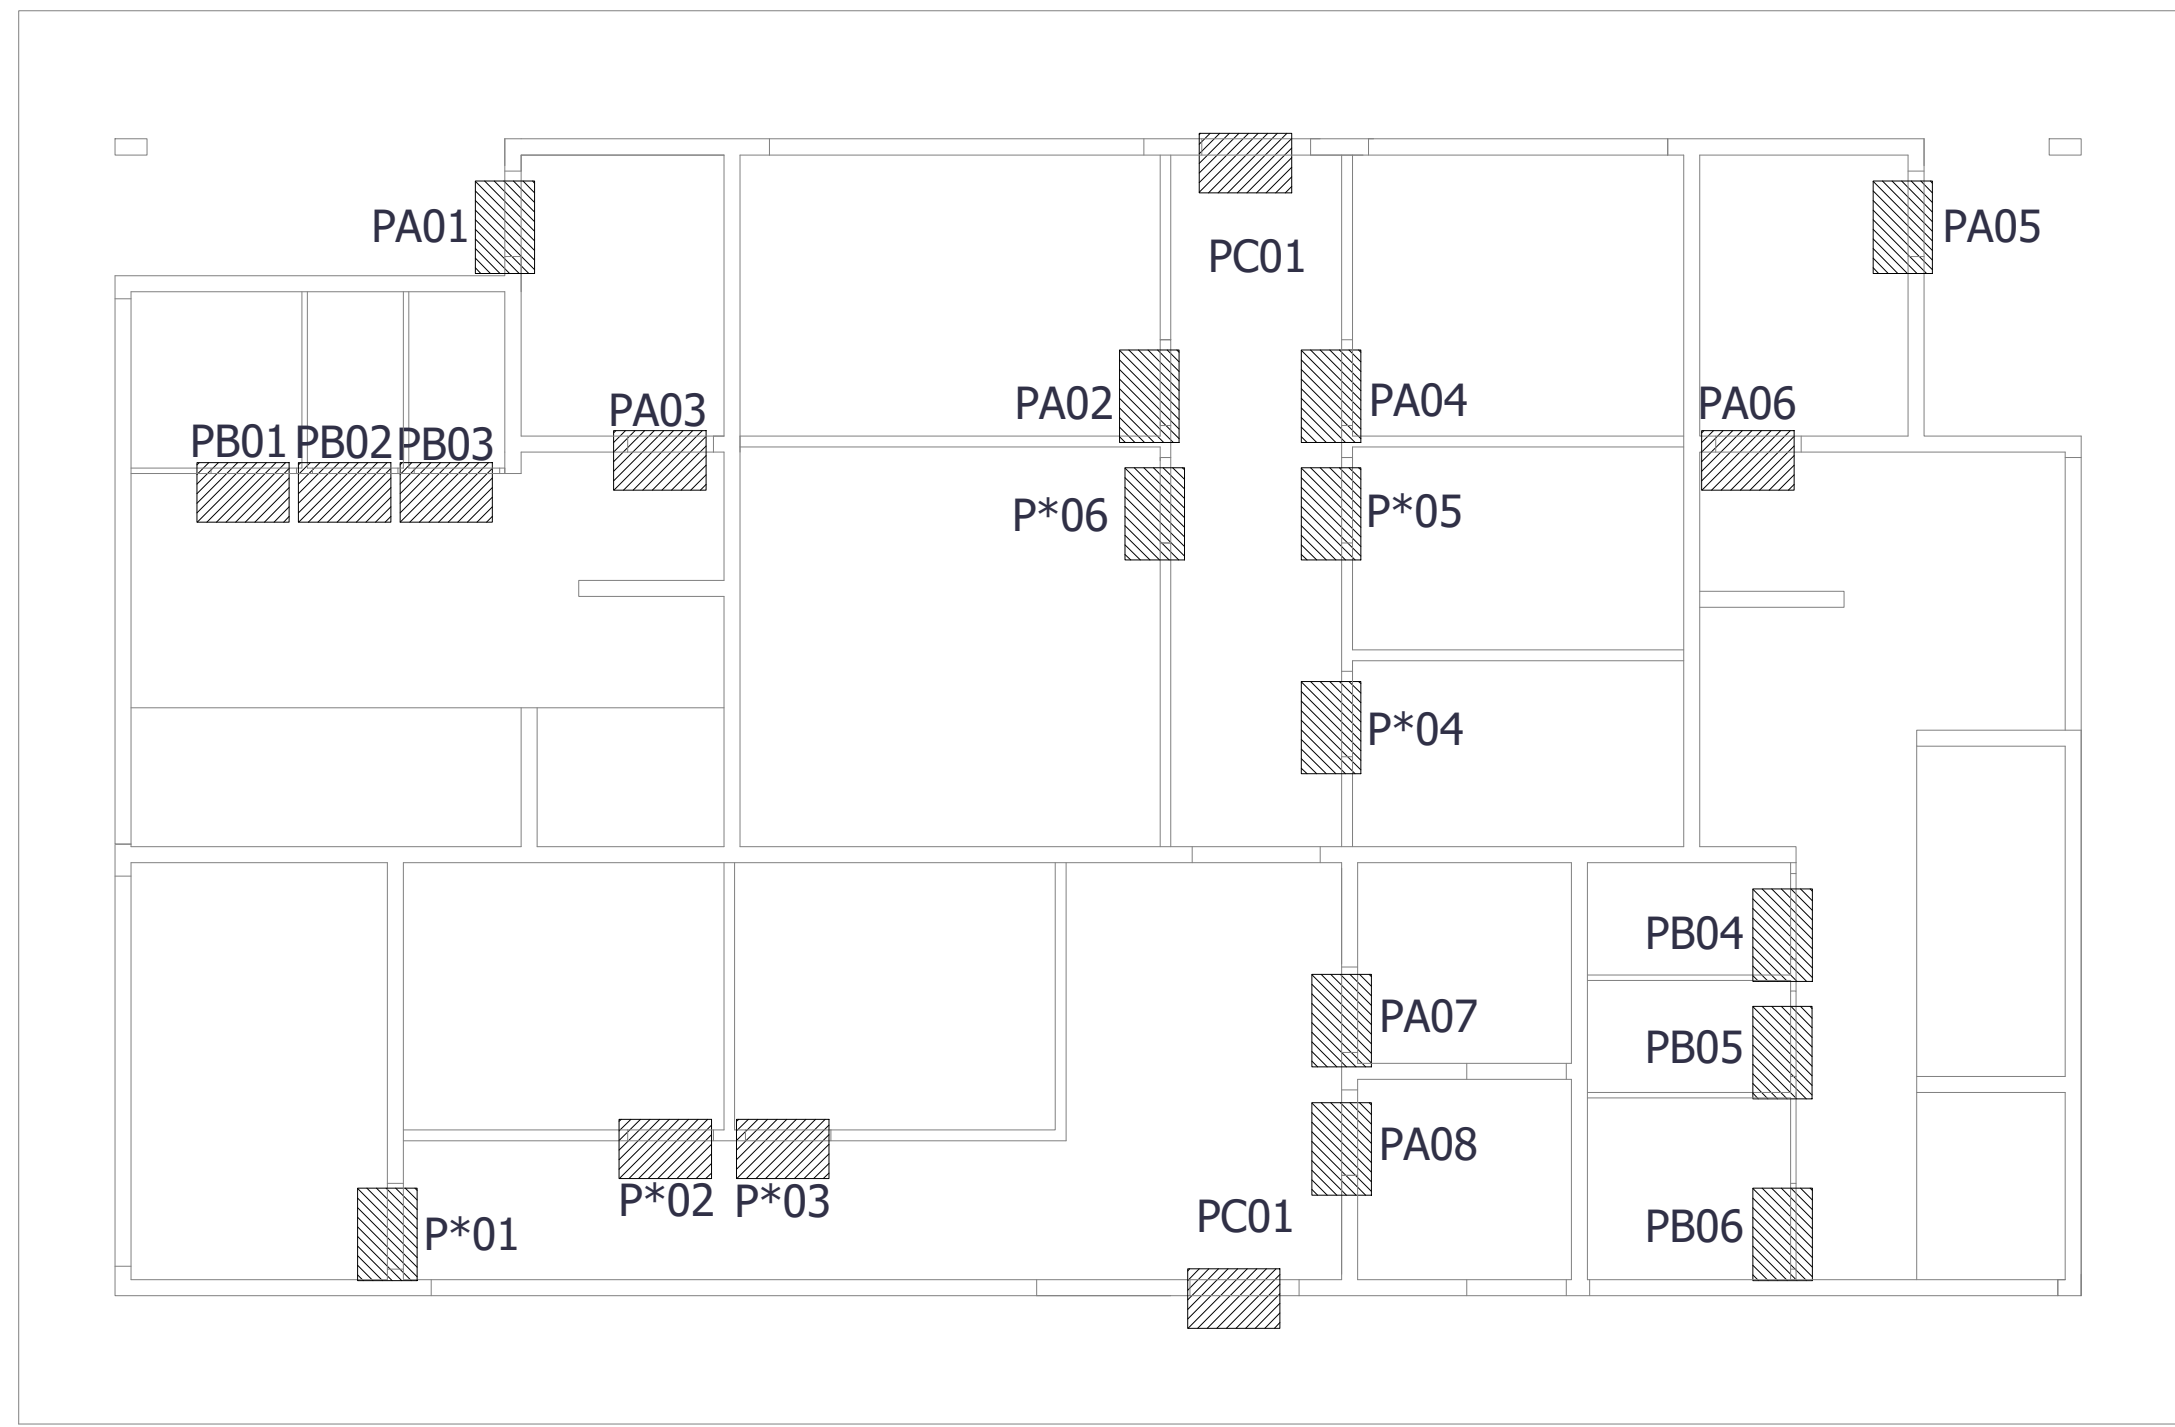

SECRETARIA DE ESPORTES
MAX OLIVE
MAY OLIVE
ESCALA 1/75

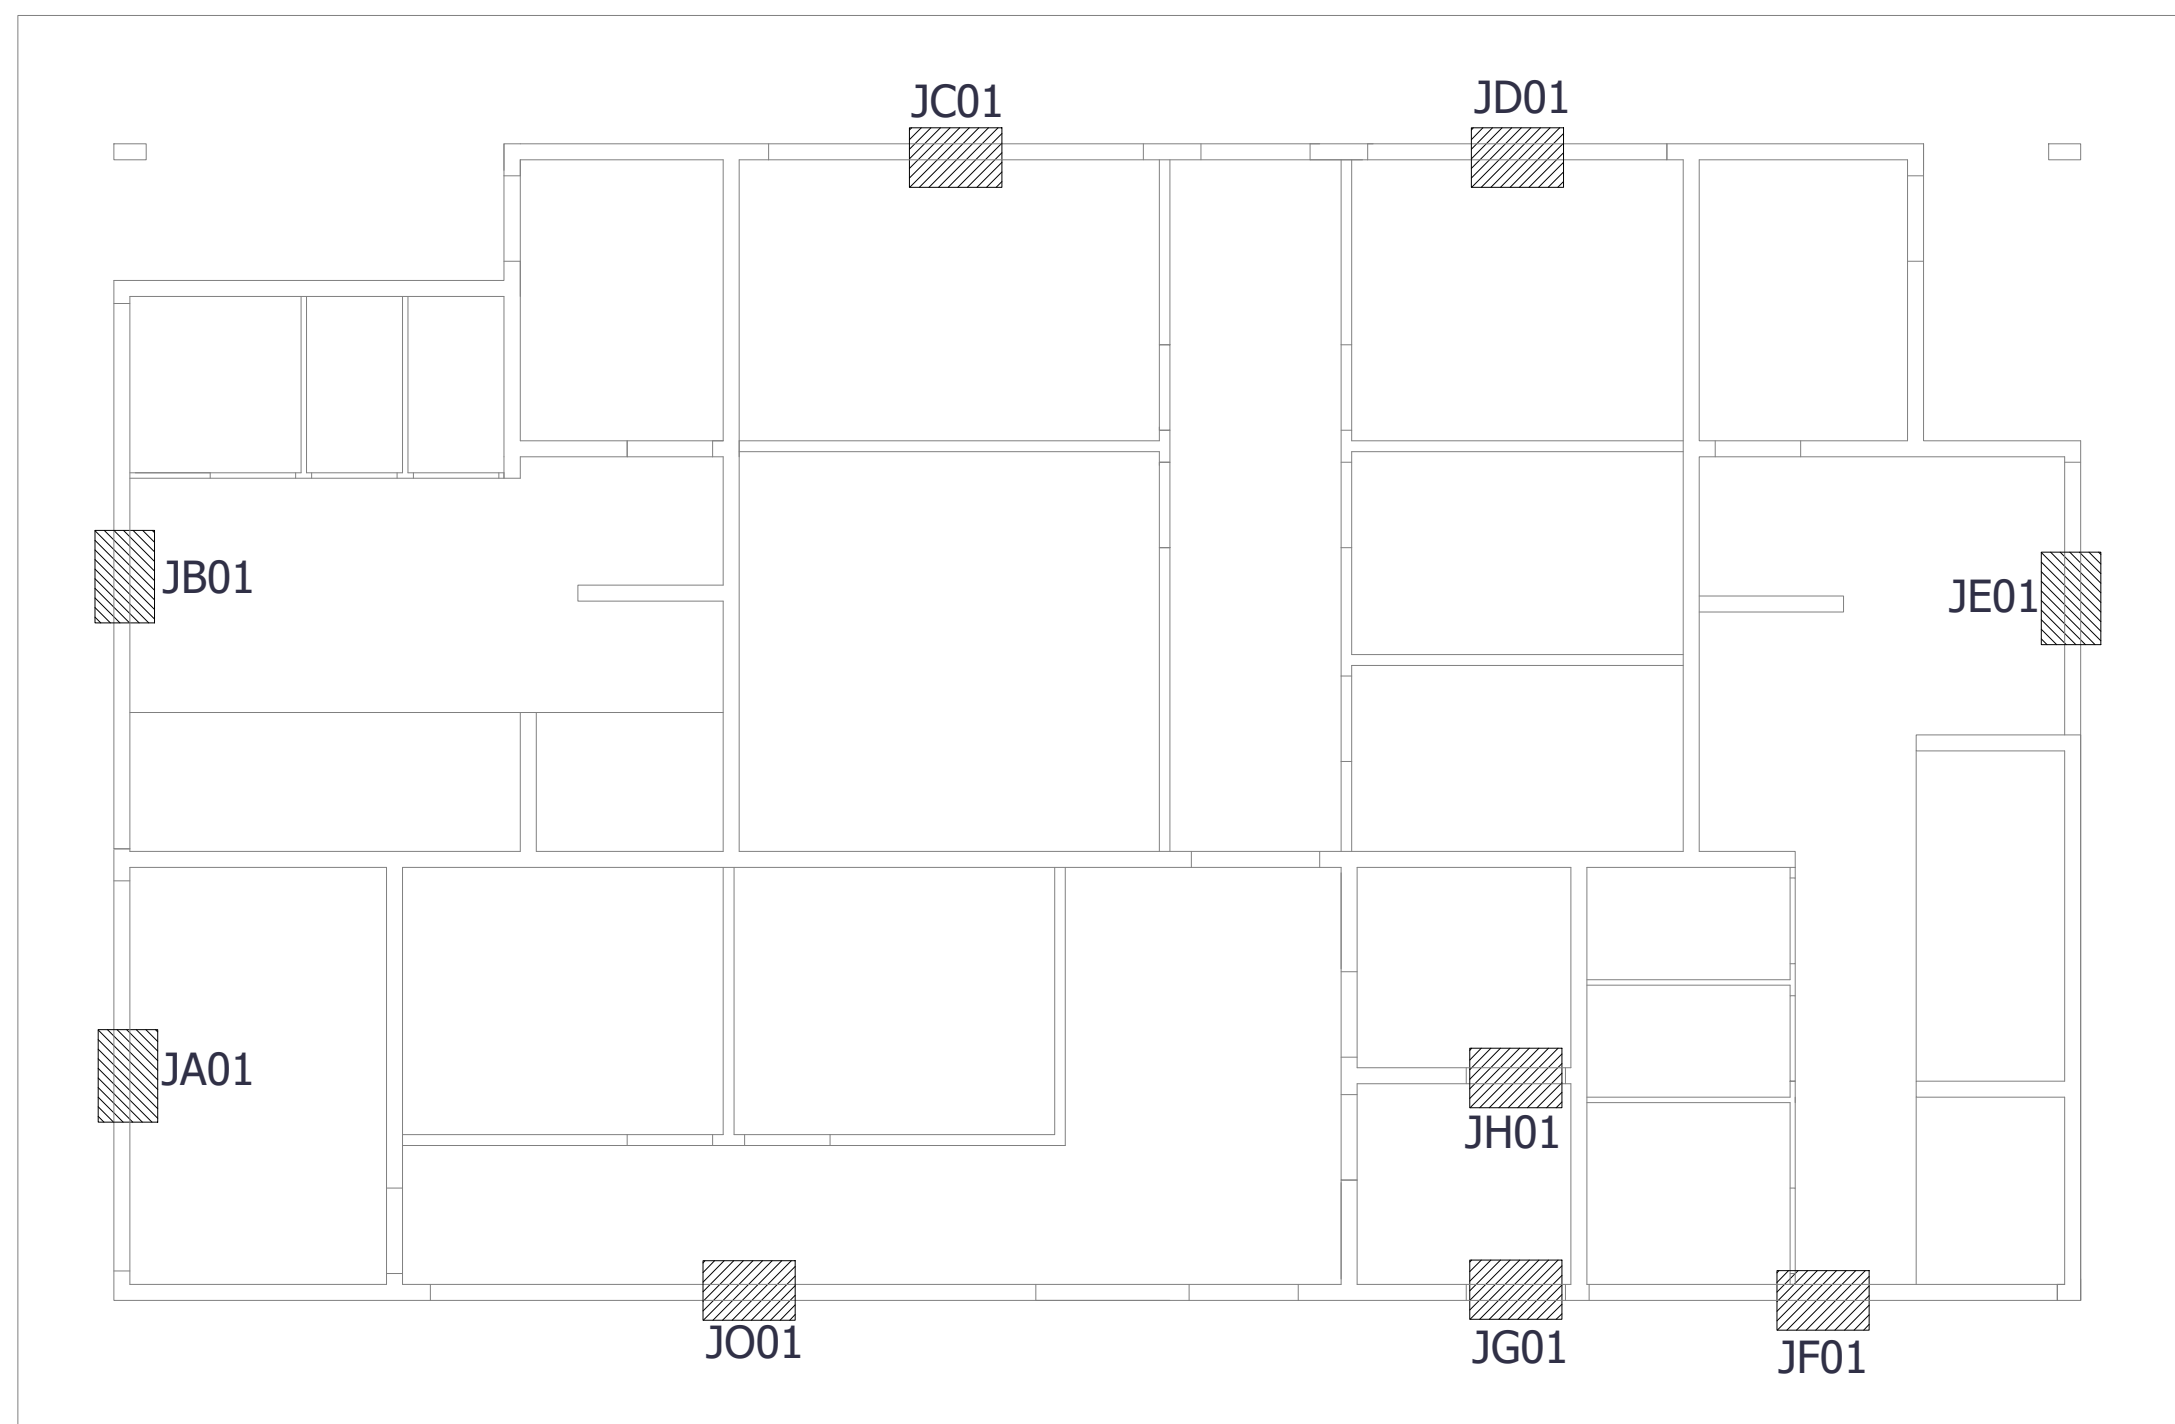


SECRETARIA DE ESPORTES
ESCALA 1/75


*NOTAS EXPLICATIVAS E DEMAIS ORIENTAÇÕES

OBSERVAÇÕES			
DADOS CONTRATADA SENCO CONSULTORIA E PROJETOS LTDA GALPÃO 788, ROD LMG-788, SIN - BOM JARDIM, CEP: 35.195-000-BELO ORIENTE-MG (031) 90296-0999			
TÍTULO DO PROJETO PROJETO DE RESTAURAÇÃO DO DIAMANTINA TÊNIS CLUBE - DIAMANTINA/MG			
ÁREA: PAC156.1 - NOVO PAC / IPHAN			
DIAMANTINA, INCLUI TOMBADO CLUBE SOCIAL - OBRA DE OSCAR NIEMEYER (TOMBAMENTO MUNICIPAL) DIAMANTINA TÊNIS CLUBE LOCALIZADO NO CENTRO HISTÓRICO TOMBADO DE DIAMANTINA			
MUNICÍPIO: DIAMANTINA/MG			
ENDEREÇO: PRAÇA DE ESPORTES À AVENIDA FRANCISCO SÁ, SIN, CENTRO			
PROJETO	DESENHO	ETAPA	PROJETO ARQUITETÔNICO
	PROJETO ESQUADRIAS	EDIFICAÇÃO SEC. ESPORTES	
	ELABORAÇÃO	ELABORADO POR	INDICADA EM DESENHO
	ELABORADO POR	ELABORADO POR	
COLABORAÇÃO	RESPONSÁVEL TÉCNICO		NOV/2025
	ELABORADO POR		




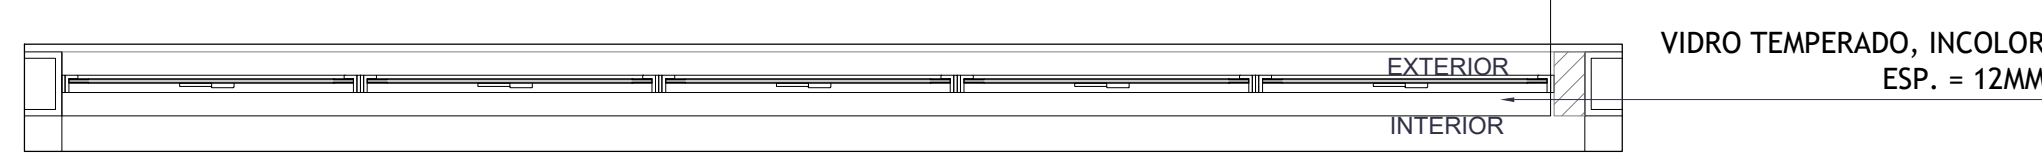


JC01
PLANTA ESQ. SEC. DE ESPORTES
ESCALA 1/25

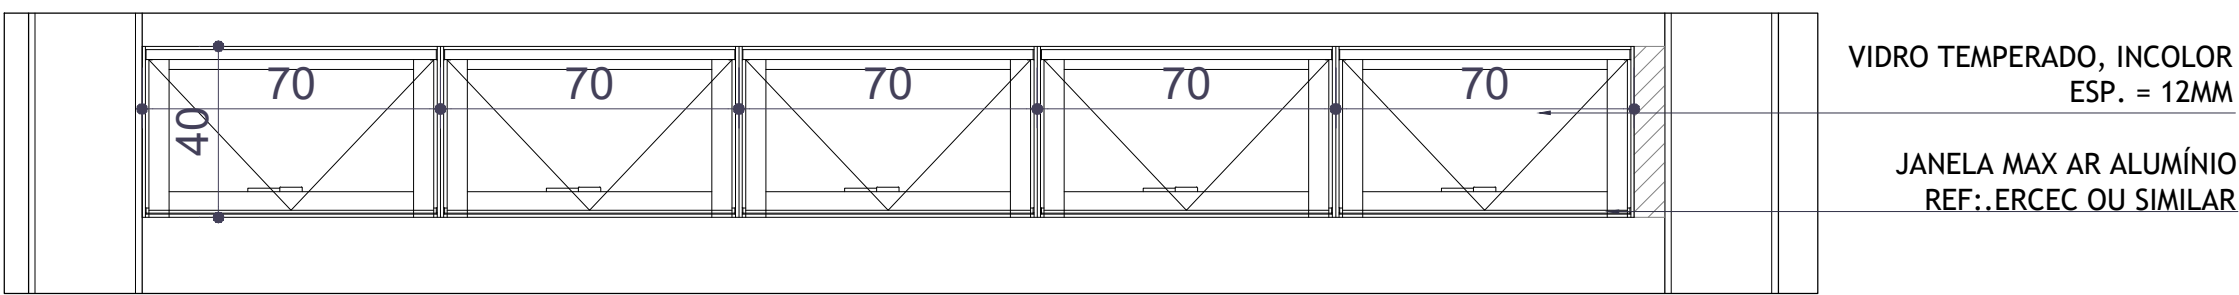


JC01
VISTA INTERNA ESQ. SEC. DE ESPORTES
ESCALA 1/25

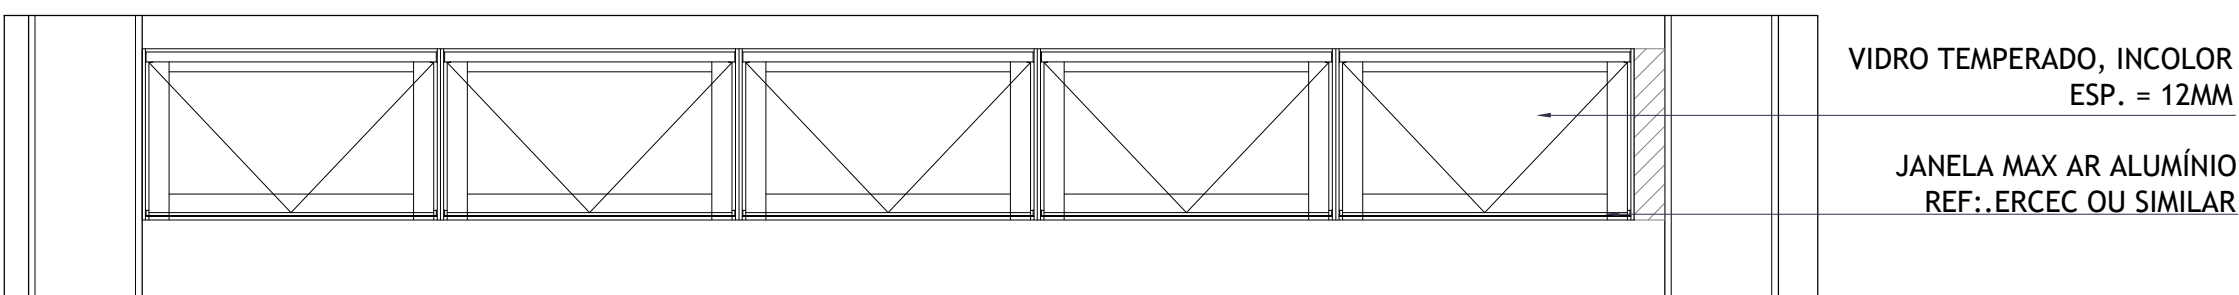


JC01
VISTA EXTERNA ESQ. SEC. DE ESPORTES
ESCALA 1/25

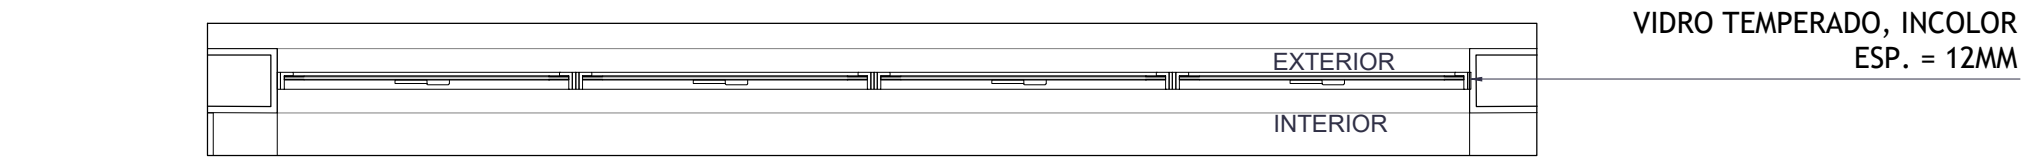


JD01
PLANTA ESQ. SEC. DE ESPORTES
ESCALA 1/25

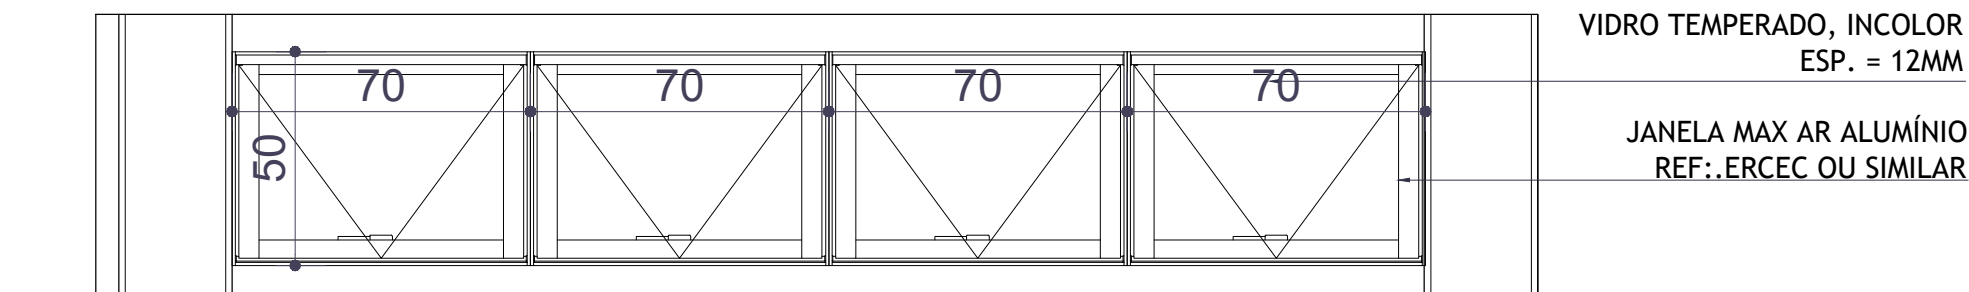


JD01
VISTA INTERNA ESQ. SEC. DE ESPORTES
ESCALA 1/25

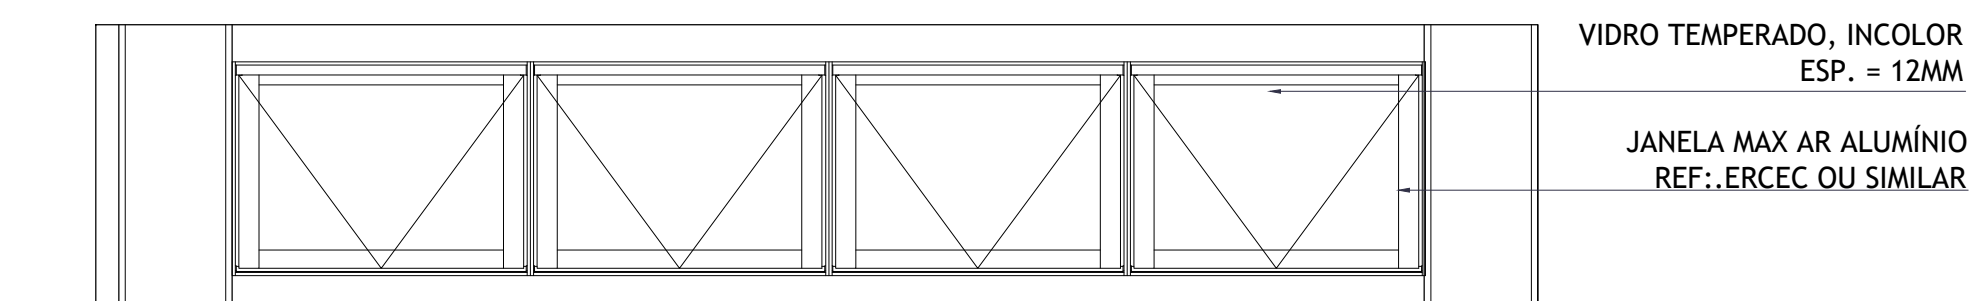


JD01
VISTA EXTERNA ESQ. SEC. DE ESPORTES
ESCALA 1/25

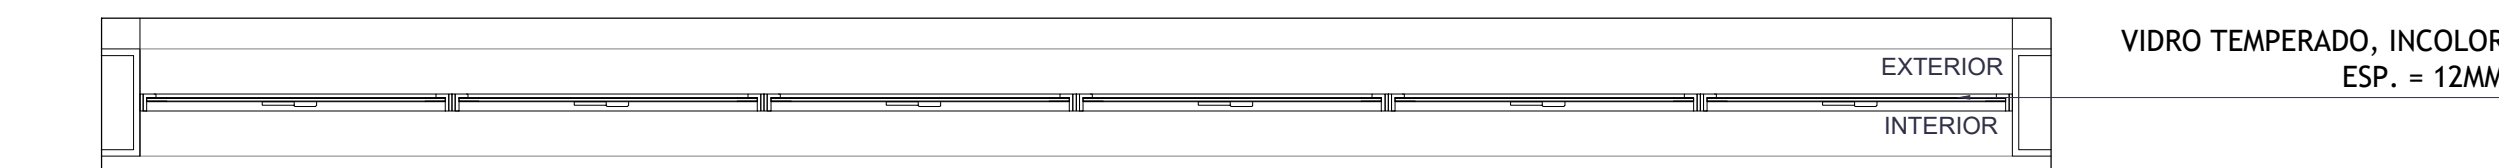


JF01
PLANTA ESQ. ESQUADRIA SEC. DE ESPORTES
ESCALA 1/25

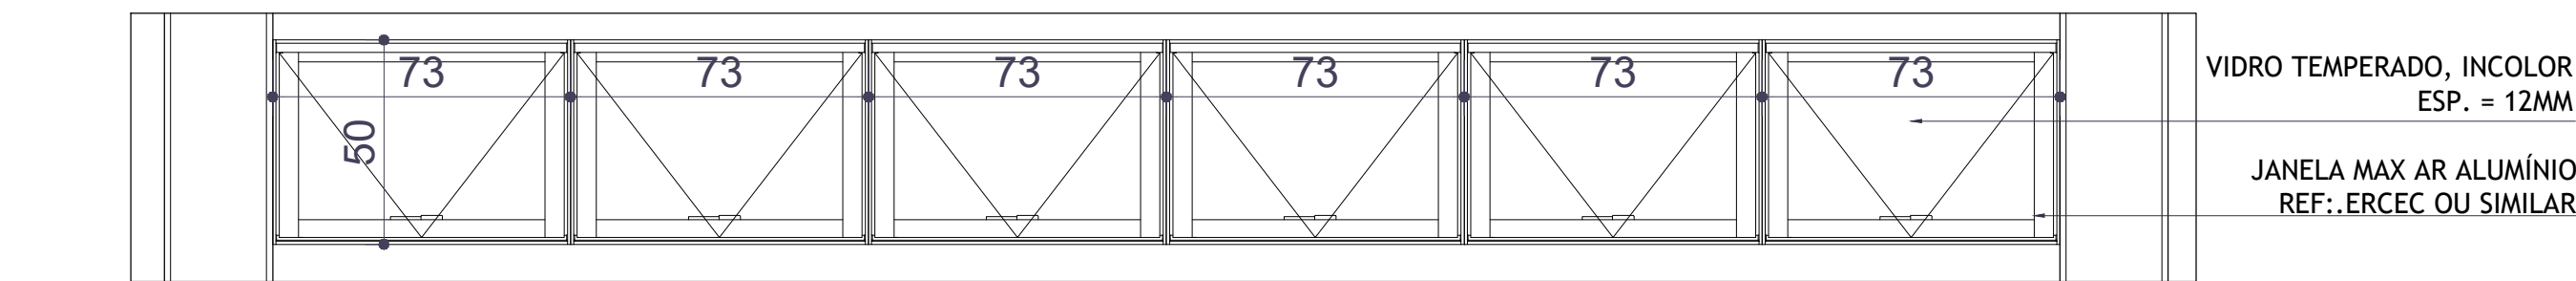


JF01
VISTA INTERNA ESQ. ESQUADRIA
ESCALA 1/25

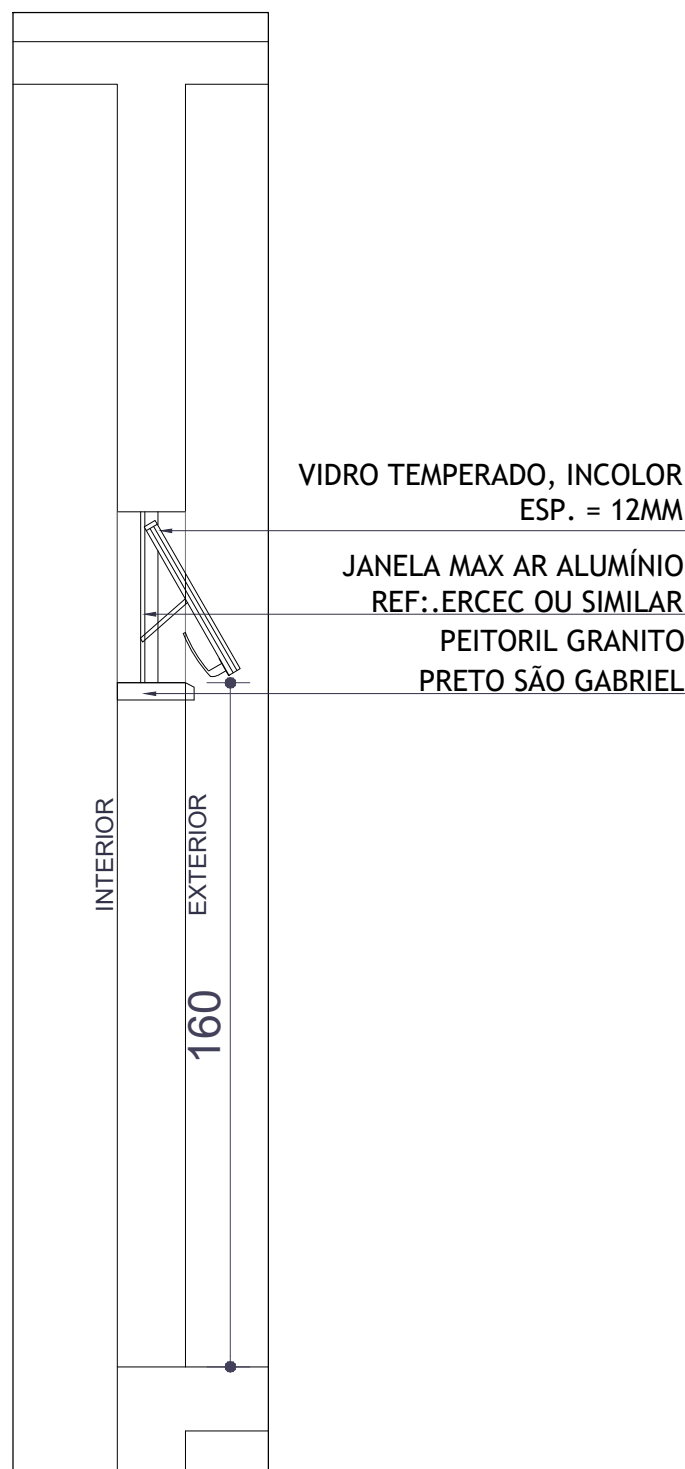


JC01
CORTE ESQ. SEC. DE ESPORTES
ESCALA 1/25

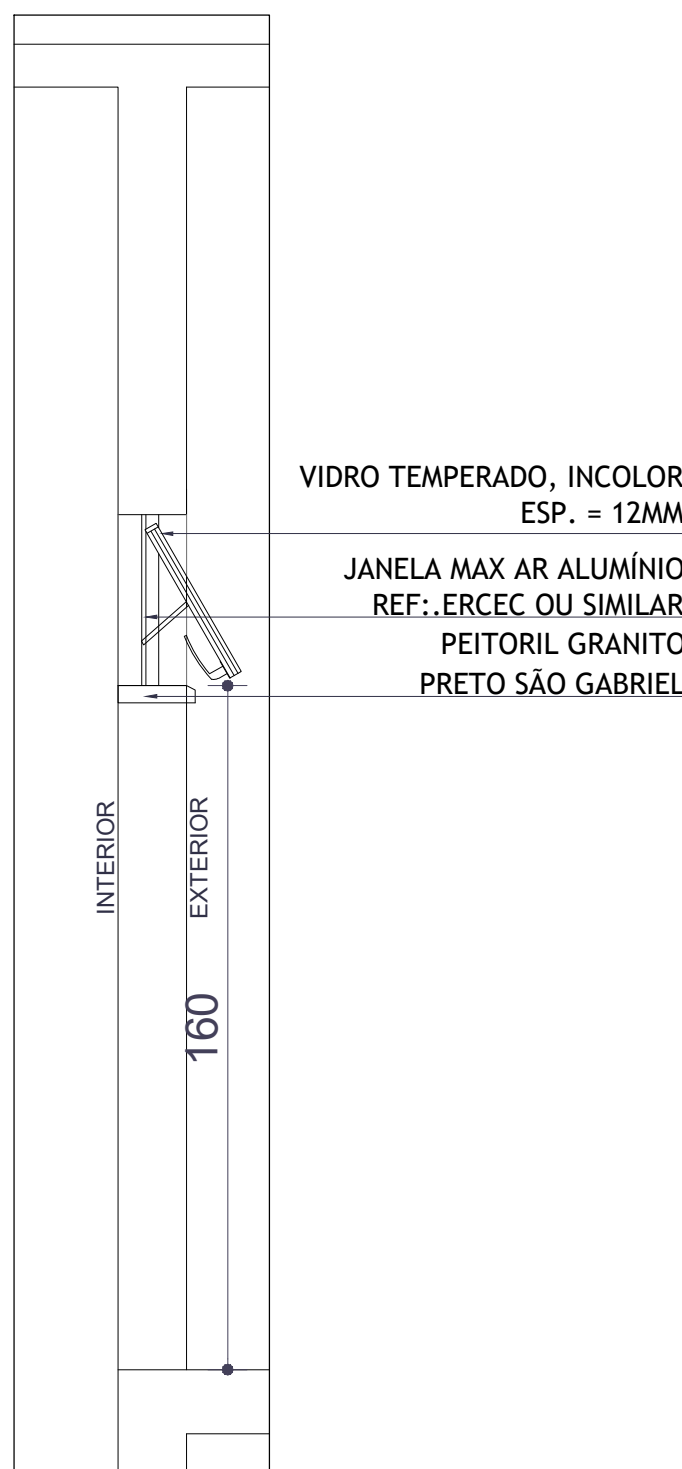


JD01
PLANTA ESQ. SEC. DE ESPORTES
ESCALA 1/25

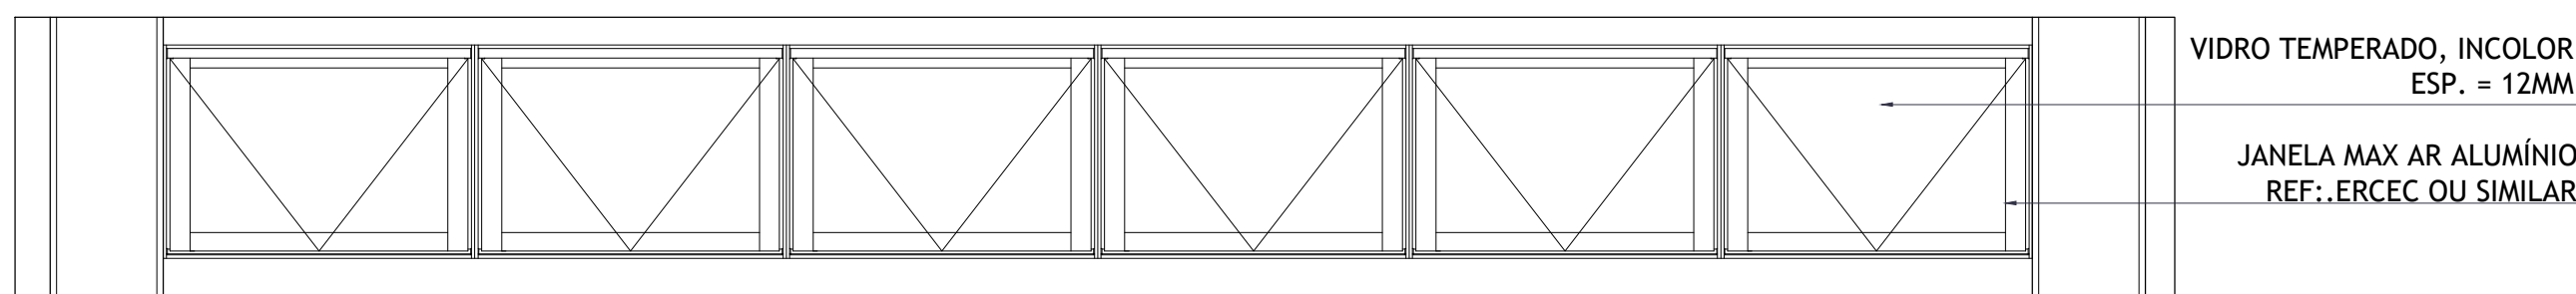


JF01
VISTA EXTERNA ESQ. ESQUADRIA
ESCALA 1/25

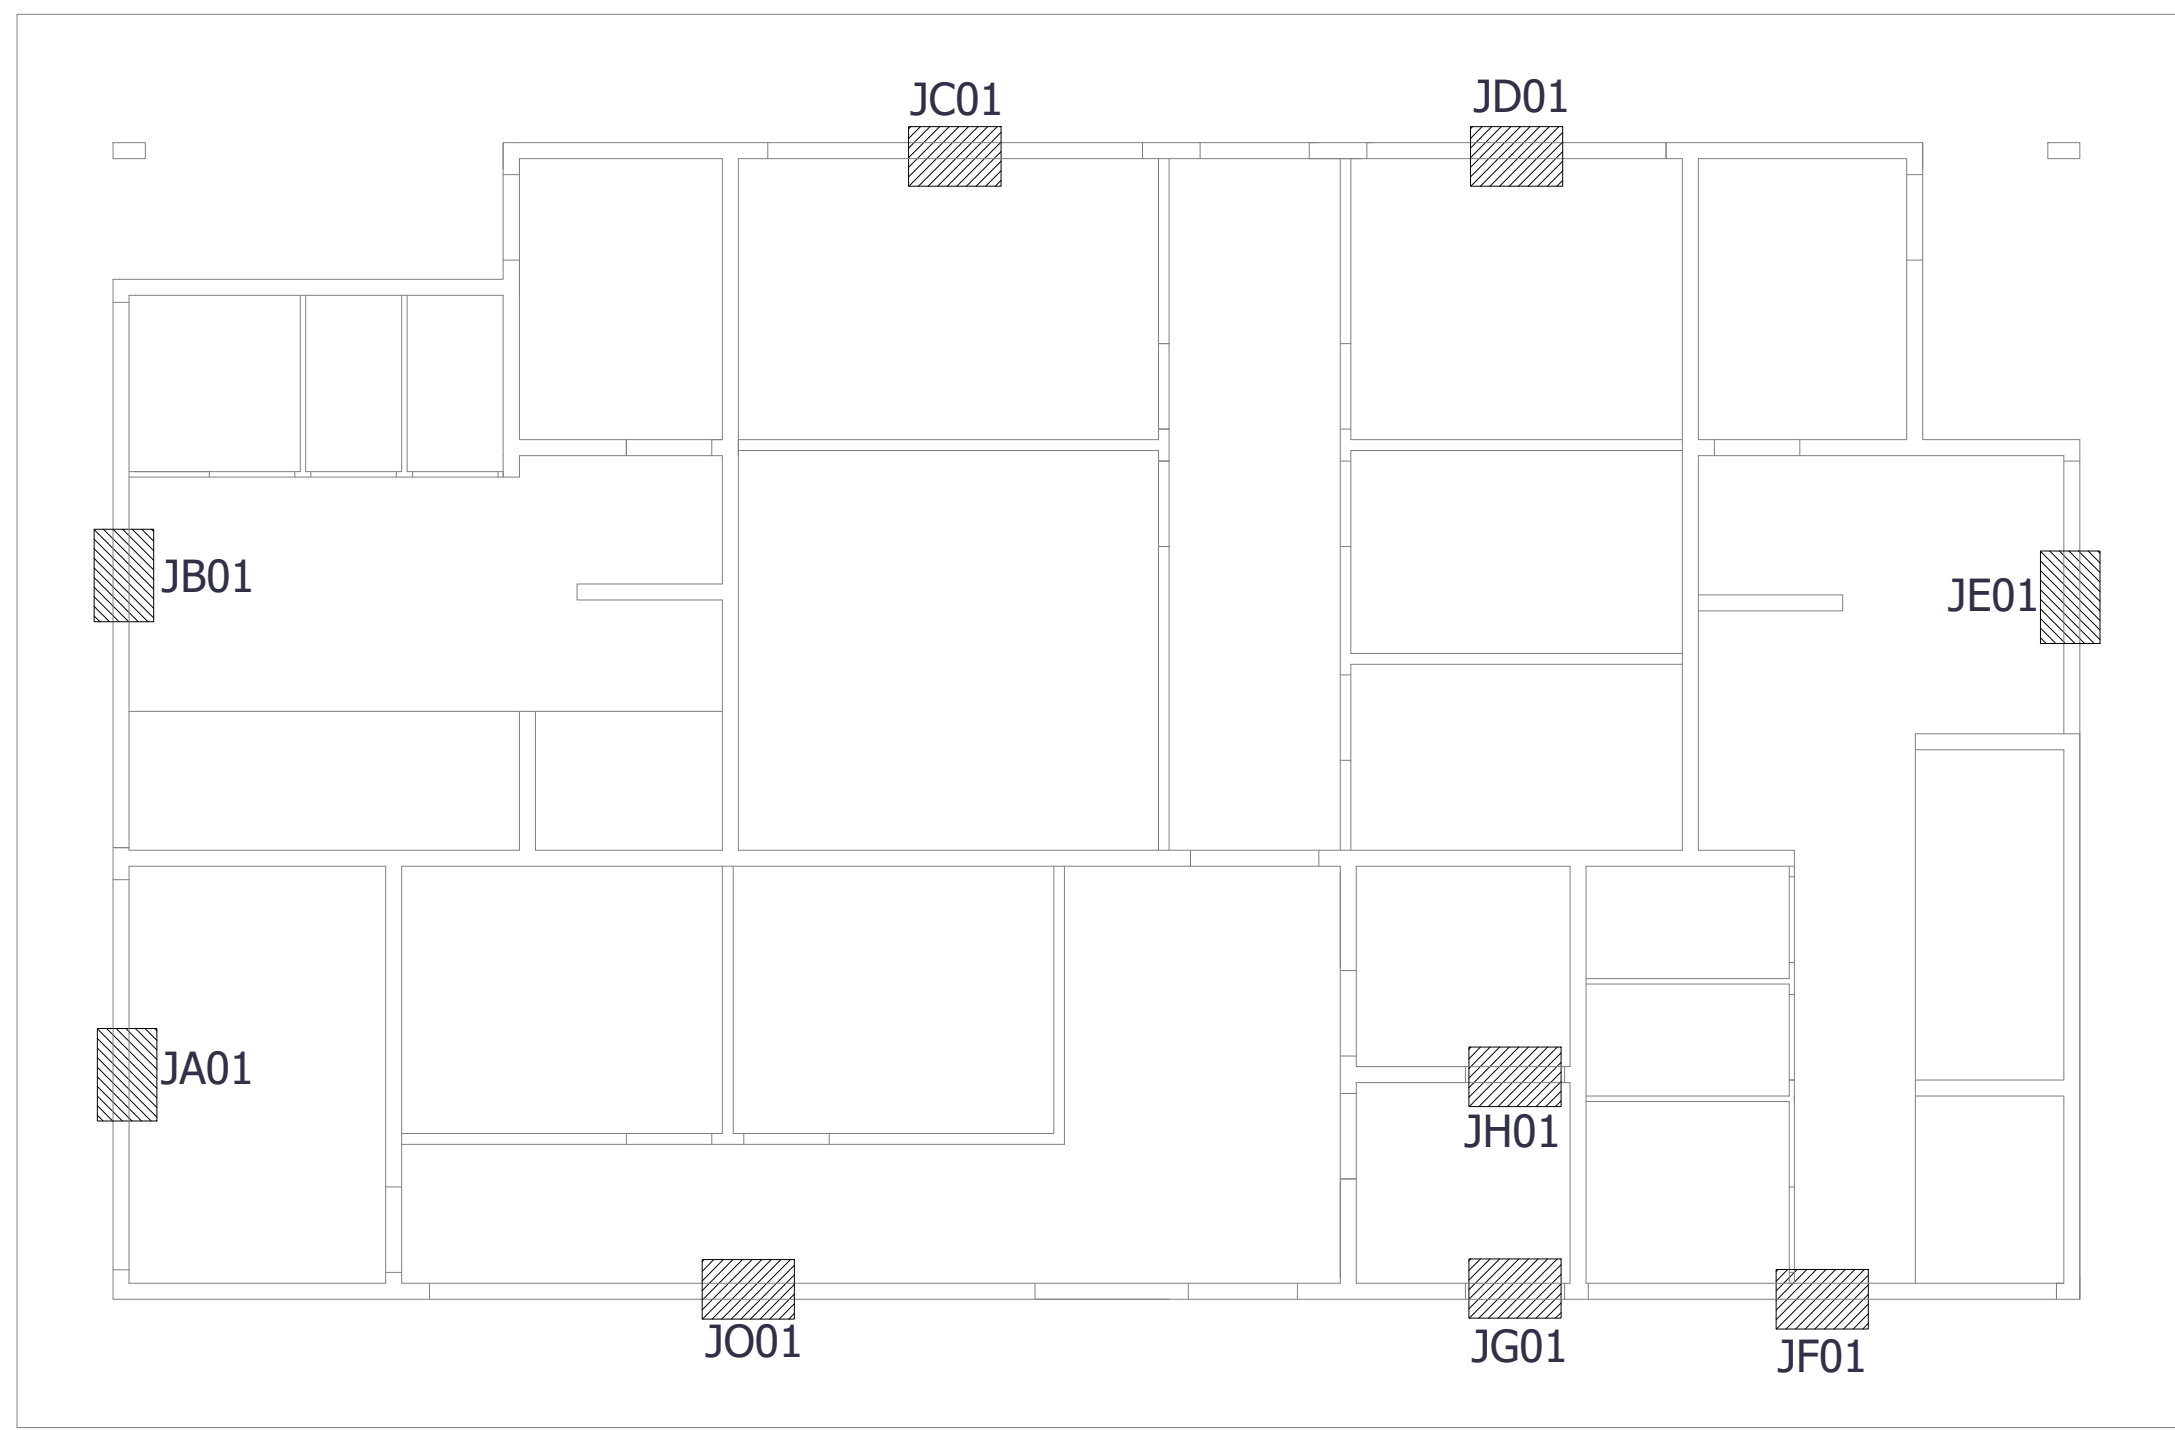


SECRETARIA DE ESPORTES
MAPA CHAVE
ESCALA 1/75

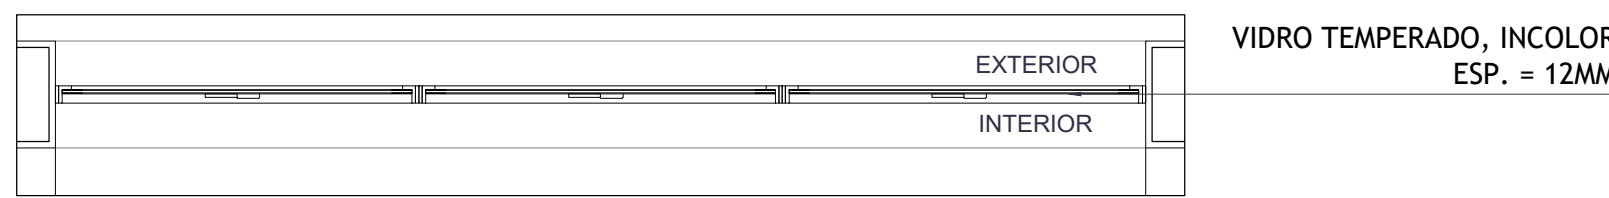


JE01
PLANTA ESQ. ESQUADRIA SEC. DE ESPORTES
ESCALA 1/25

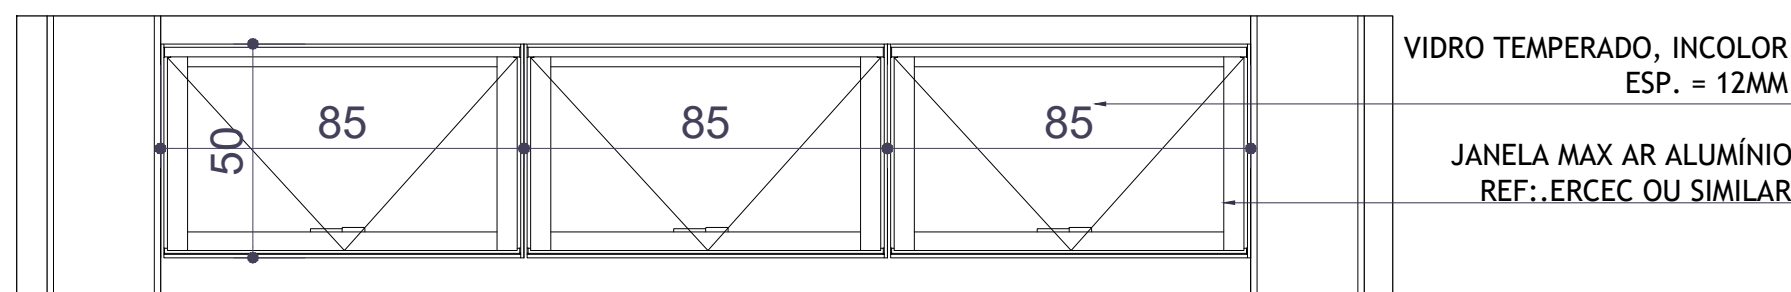


JE01
VISTA INTERNA ESQ. ESQUADRIA
ESCALA 1/25

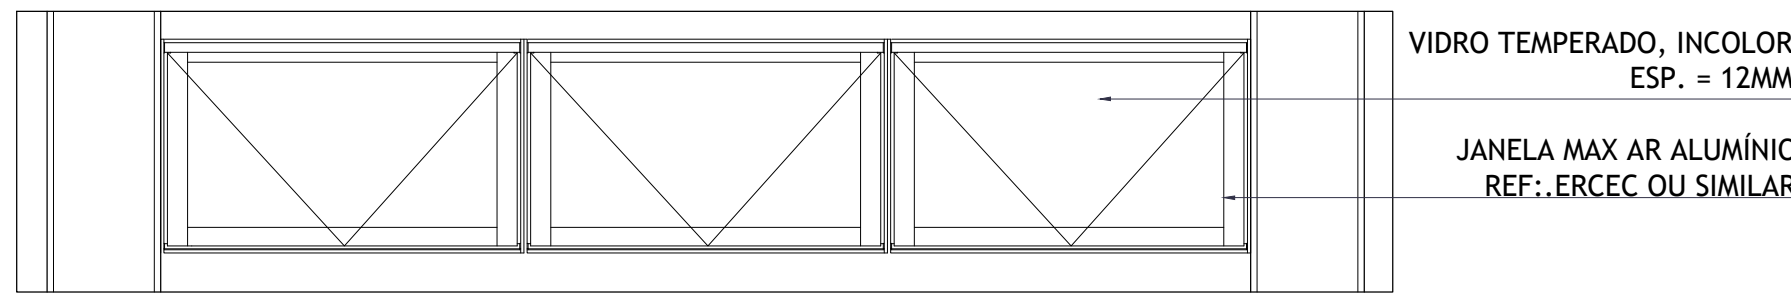

JE01
VISTA EXTERNA ESQ. ESQUADRIA
ESCALA 1/25

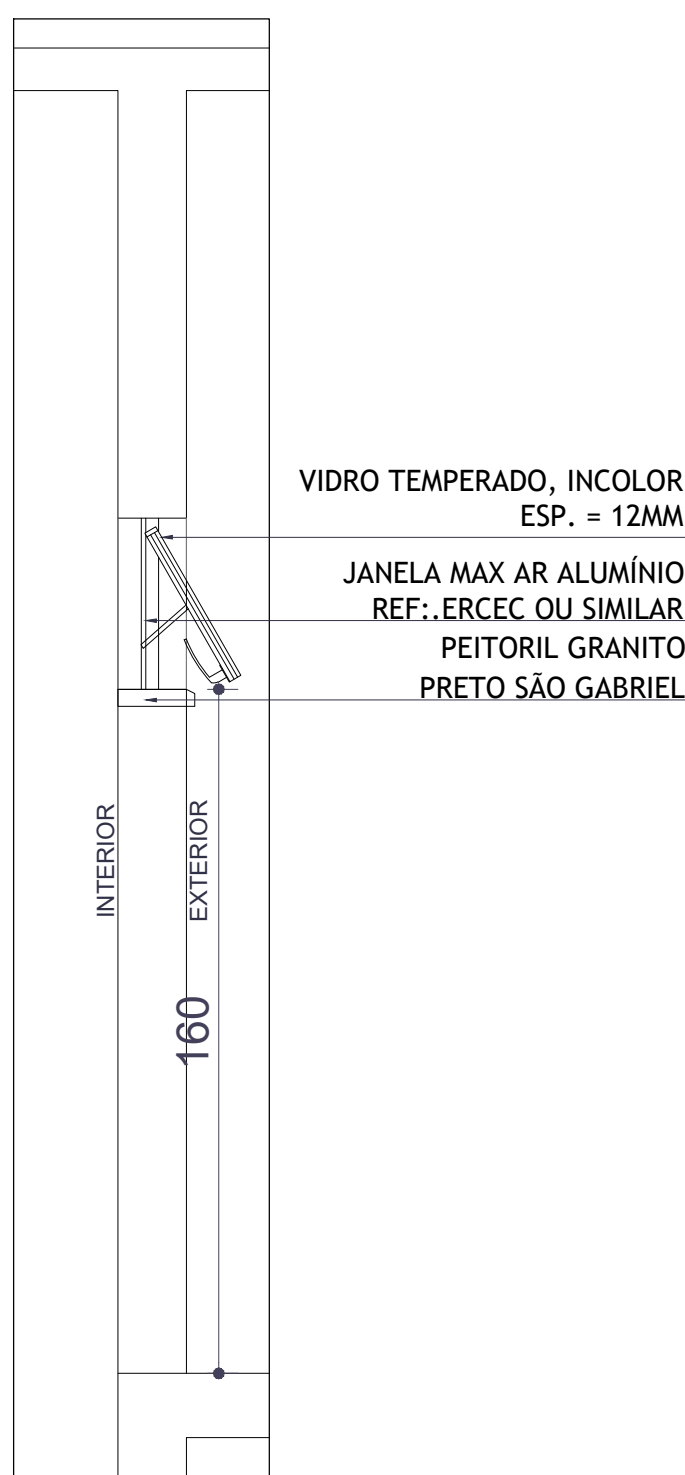


JE01
PLANTA ESQ. ESQUADRIA SEC. DE ESPORTES
ESCALA 1/25

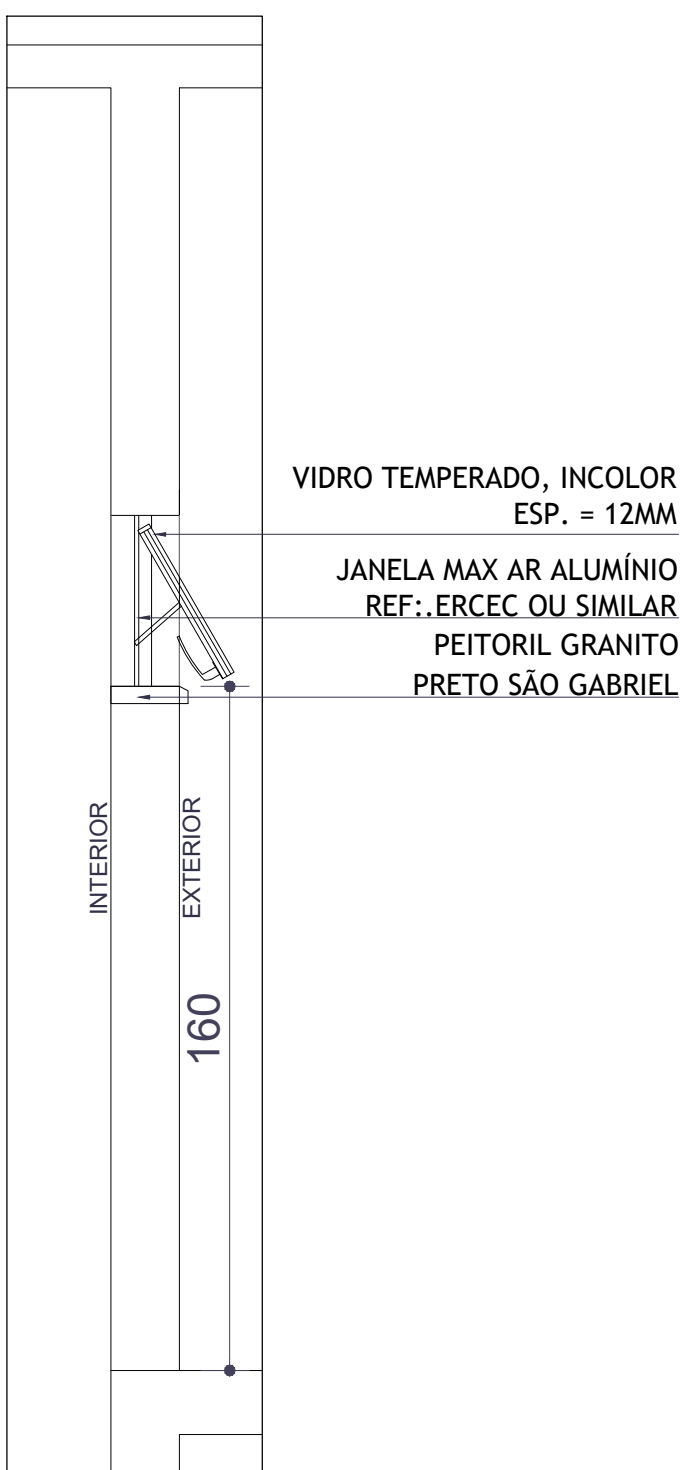

JF01
CORTE ESQ. ESQUADRIA SEC. DE ESPORTES
ESCALA 1/25


*NOTAS EXPLICATIVAS E DEMAIS ORIENTAÇÕES

OBSERVAÇÕES	
DADOS CONTRATANTES SENCO CONSULTORIA E PROJETOS LTDA GALPÃO 788, ROD LMG-788, SIN - BOM JARDIM, CEP: 35.195-000-BELO ORIENTE-MG (031) 99296-0999	SENCO CONSULTORIA E PROJETOS AVENIDA ENRIQUE LUIZ DE FREITAS, 100 LTERA - L'ENFERMEIRO (B)
TÍTULO DO PROJETO PROJETO DE RESTAURAÇÃO DO DIAMANTINA TÊNIS CLUBE - DIAMANTINA/MG	MINISTÉRIO DA EDUCAÇÃO PROJETO ARQUITETÔNICO
ÁREA PAC156.1 - NOVO PAC / IPHAN	NOVO PAC DESENVOLVIMENTO E SUSTENTABILIDADE
DIAMANTINA INTEL TOMBADO CLUBE SOCIAL - OBRA DE OSCAR NIEMEYER (TOMBAMENTO MUNICIPAL) DIAMANTINA TÊNIS CLUBE LOCALIZADO NO CENTRO HISTÓRICO TOMBADO DE DIAMANTINA	IPHAN INSTITUTO PATRIMÔNIO HISTÓRICO E ARQUITETÔNICO
MUNICÍPIO: DIAMANTINA/MG	PREFEITURA DE DIAMANTINA Prestadora de Serviços de Planejamento
ENDEREÇO: PRAÇA DE ESPORTES À AVENIDA FRANCISCO SÁ, SIN, CENTRO	PROJETO ARQUITETÔNICO
DESENHOS PROJETO ESQUADRIAS EDIFICAÇÃO SEC. ESPORTES	INDICADA EM DESENHO
ELABORAÇÃO GABRIELLE LUIZ FERREIRA ARQUITETA CRU 173953-4	NOV/2025
RESPONSÁVEL TÉCNICO GABRIELLE LUIZ FERREIRA - CAU 122805-4	COLABORAÇÃO
PROJETO	42/65

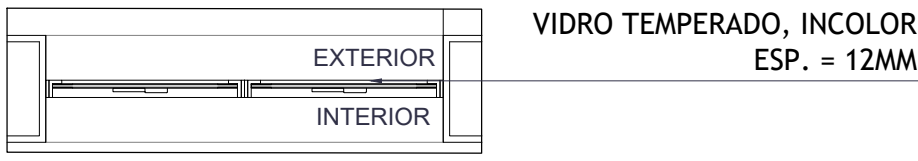


VIDRO TEMPERADO, INCOLOR
ESP. = 12MM

1 JG01
PLANTA ESQ.SEC. DE ESPORTES
ESCALA 1/25

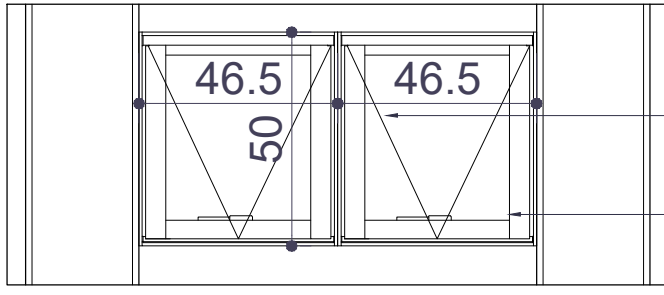


VIDRO TEMPERADO, INCOLOR
ESP. = 12MM
QUADRO ALUMÍNIO COR FOSCA
REF.: ERCEC OU SIMILAR

2 JG01
VISTA INTERNA ESQ.SEC. DE ESPORTES
ESCALA 1/25

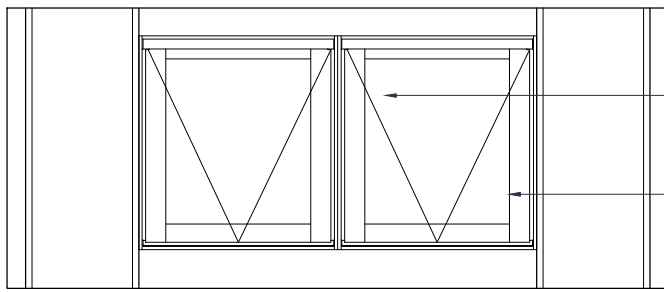


VIDRO TEMPERADO, INCOLOR
ESP. = 12MM
QUADRO ALUMÍNIO COR FOSCA
REF.: ERCEC OU SIMILAR

3 JG01
VISTA INTERNA ESQ.SEC. DE ESPORTES
ESCALA 1/25

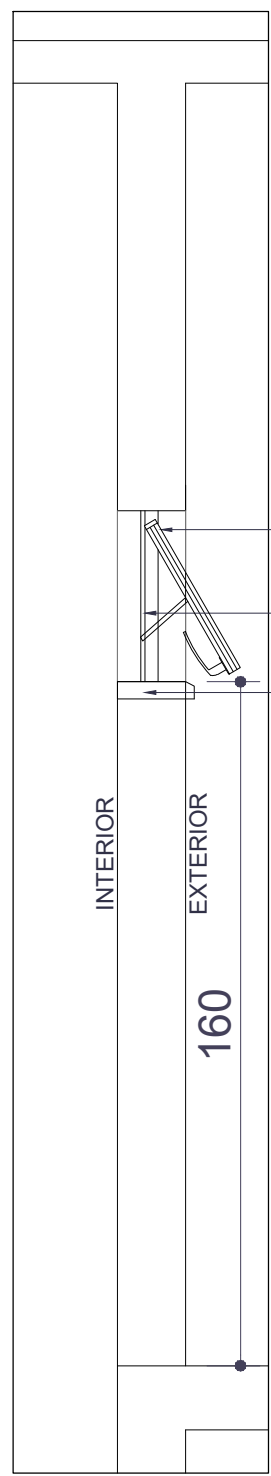


VIDRO TEMPERADO, INCOLOR
ESP. = 12MM
JANELA MAX AR ALUMÍNIO
REF.: ERCEC OU SIMILAR
PETTORIL GRANITO
PRETO SÃO GABRIEL


4 JG01
CORTE ESQ.SEC. DE ESPORTES
ESCALA 1/25

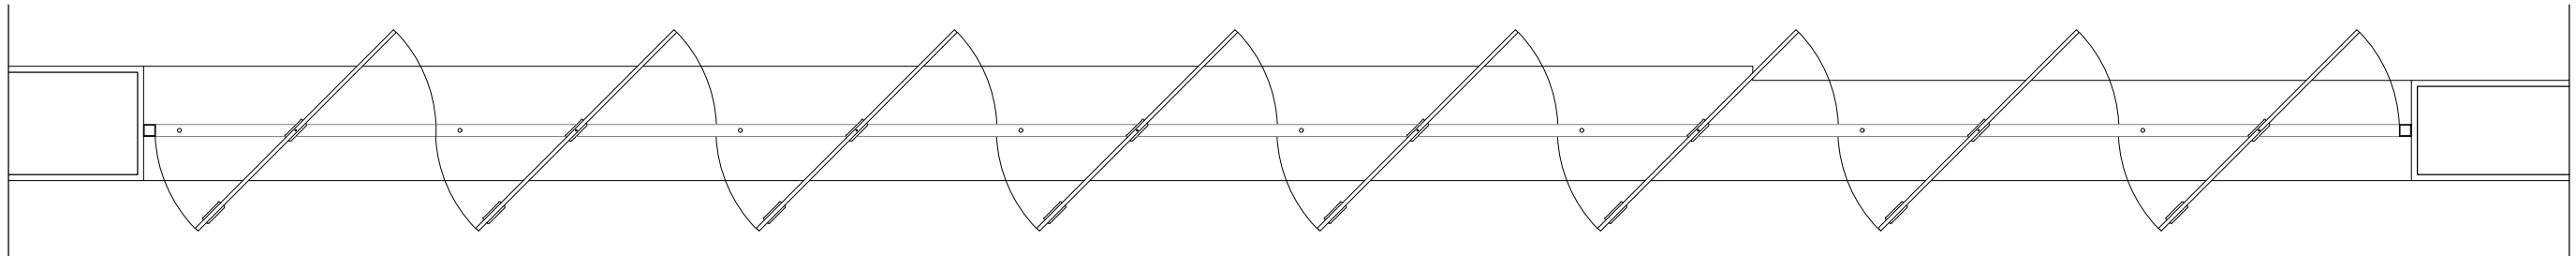


5 JO01
PLANTA ESQ. ESQUADRIA SEC. DE ESPORTES
ESCALA 1/25

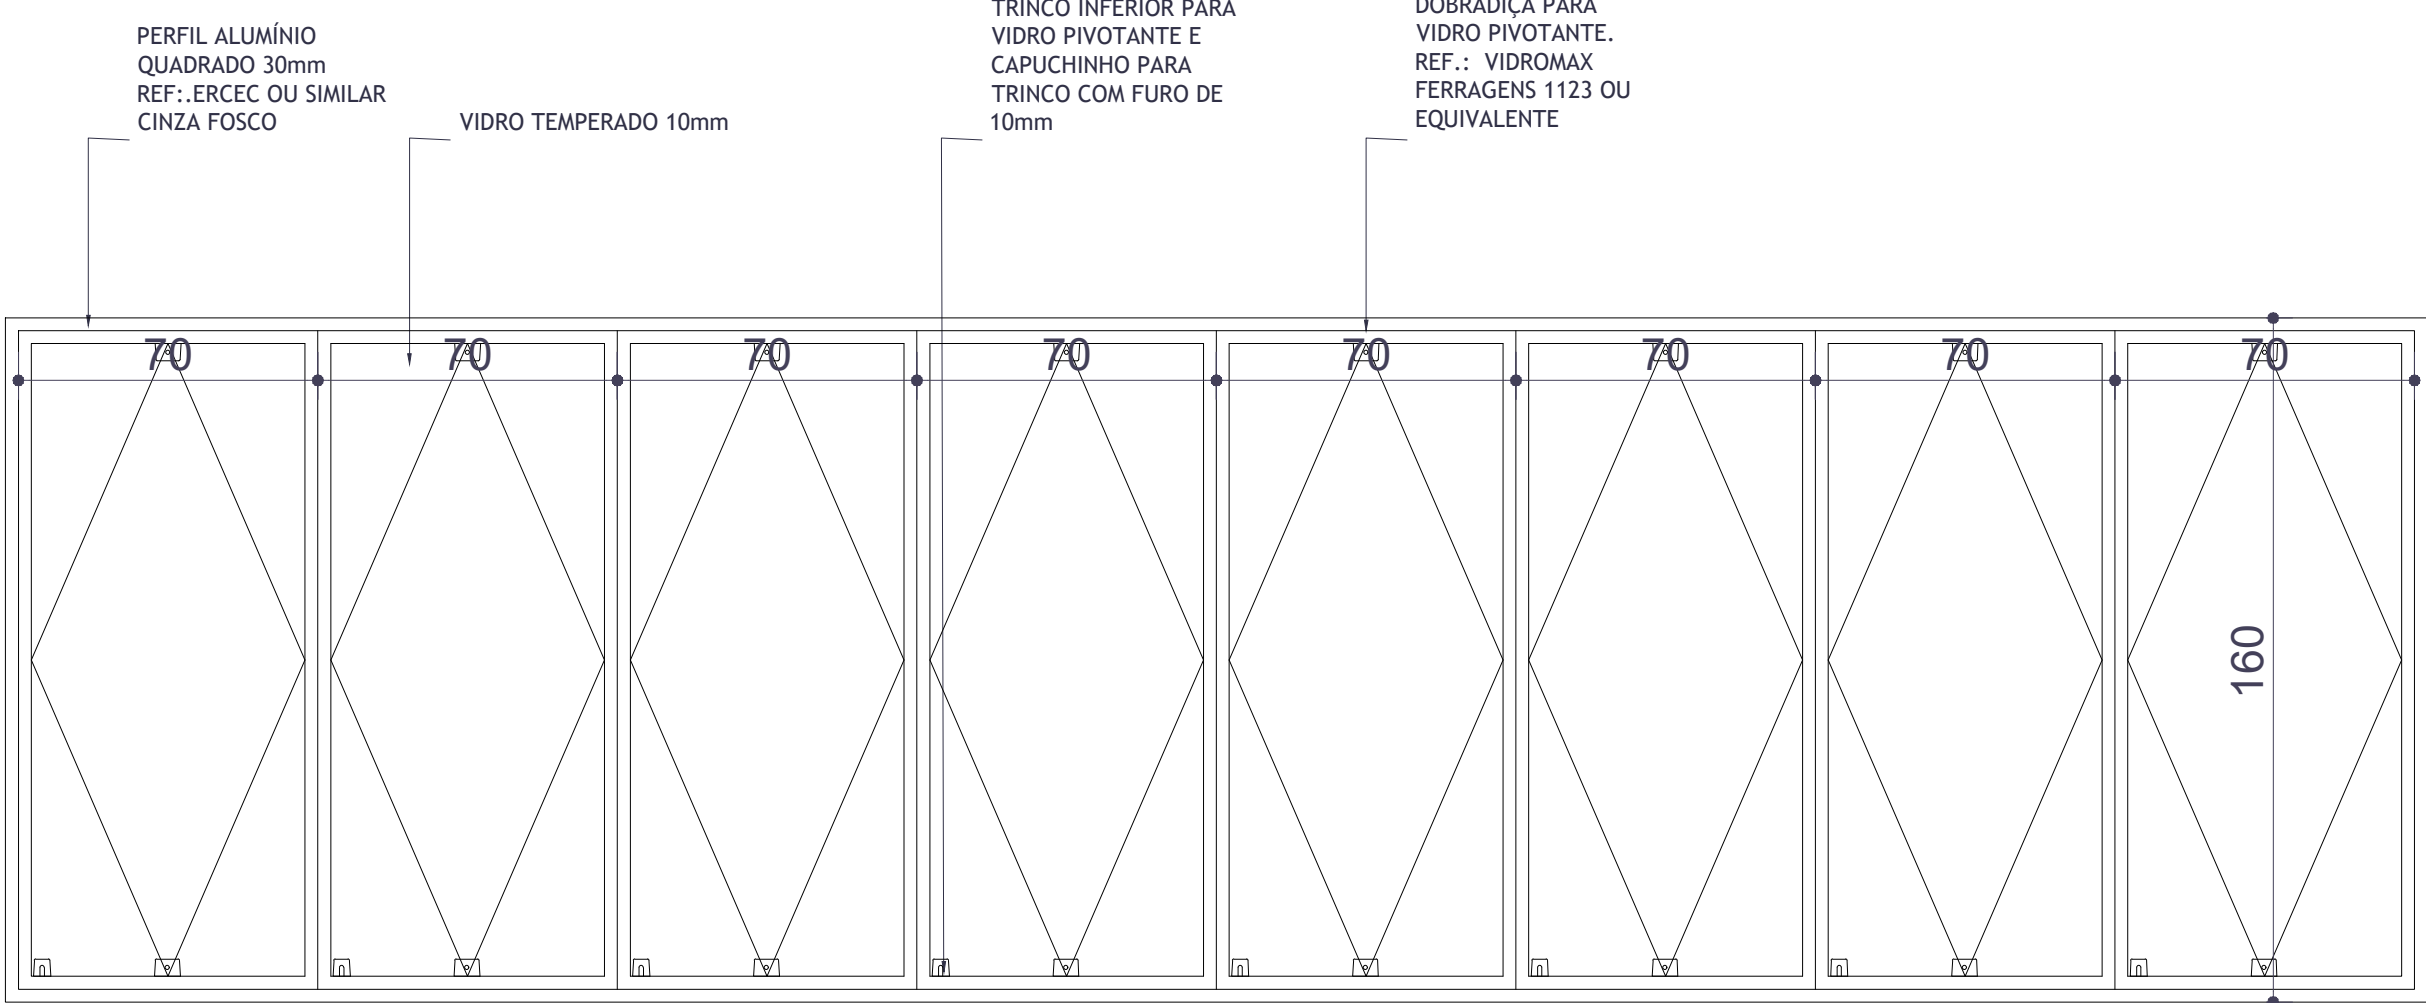


6 JO01
VISTA INTERNA ESQ. ESQUADRIA
ESCALA 1/25

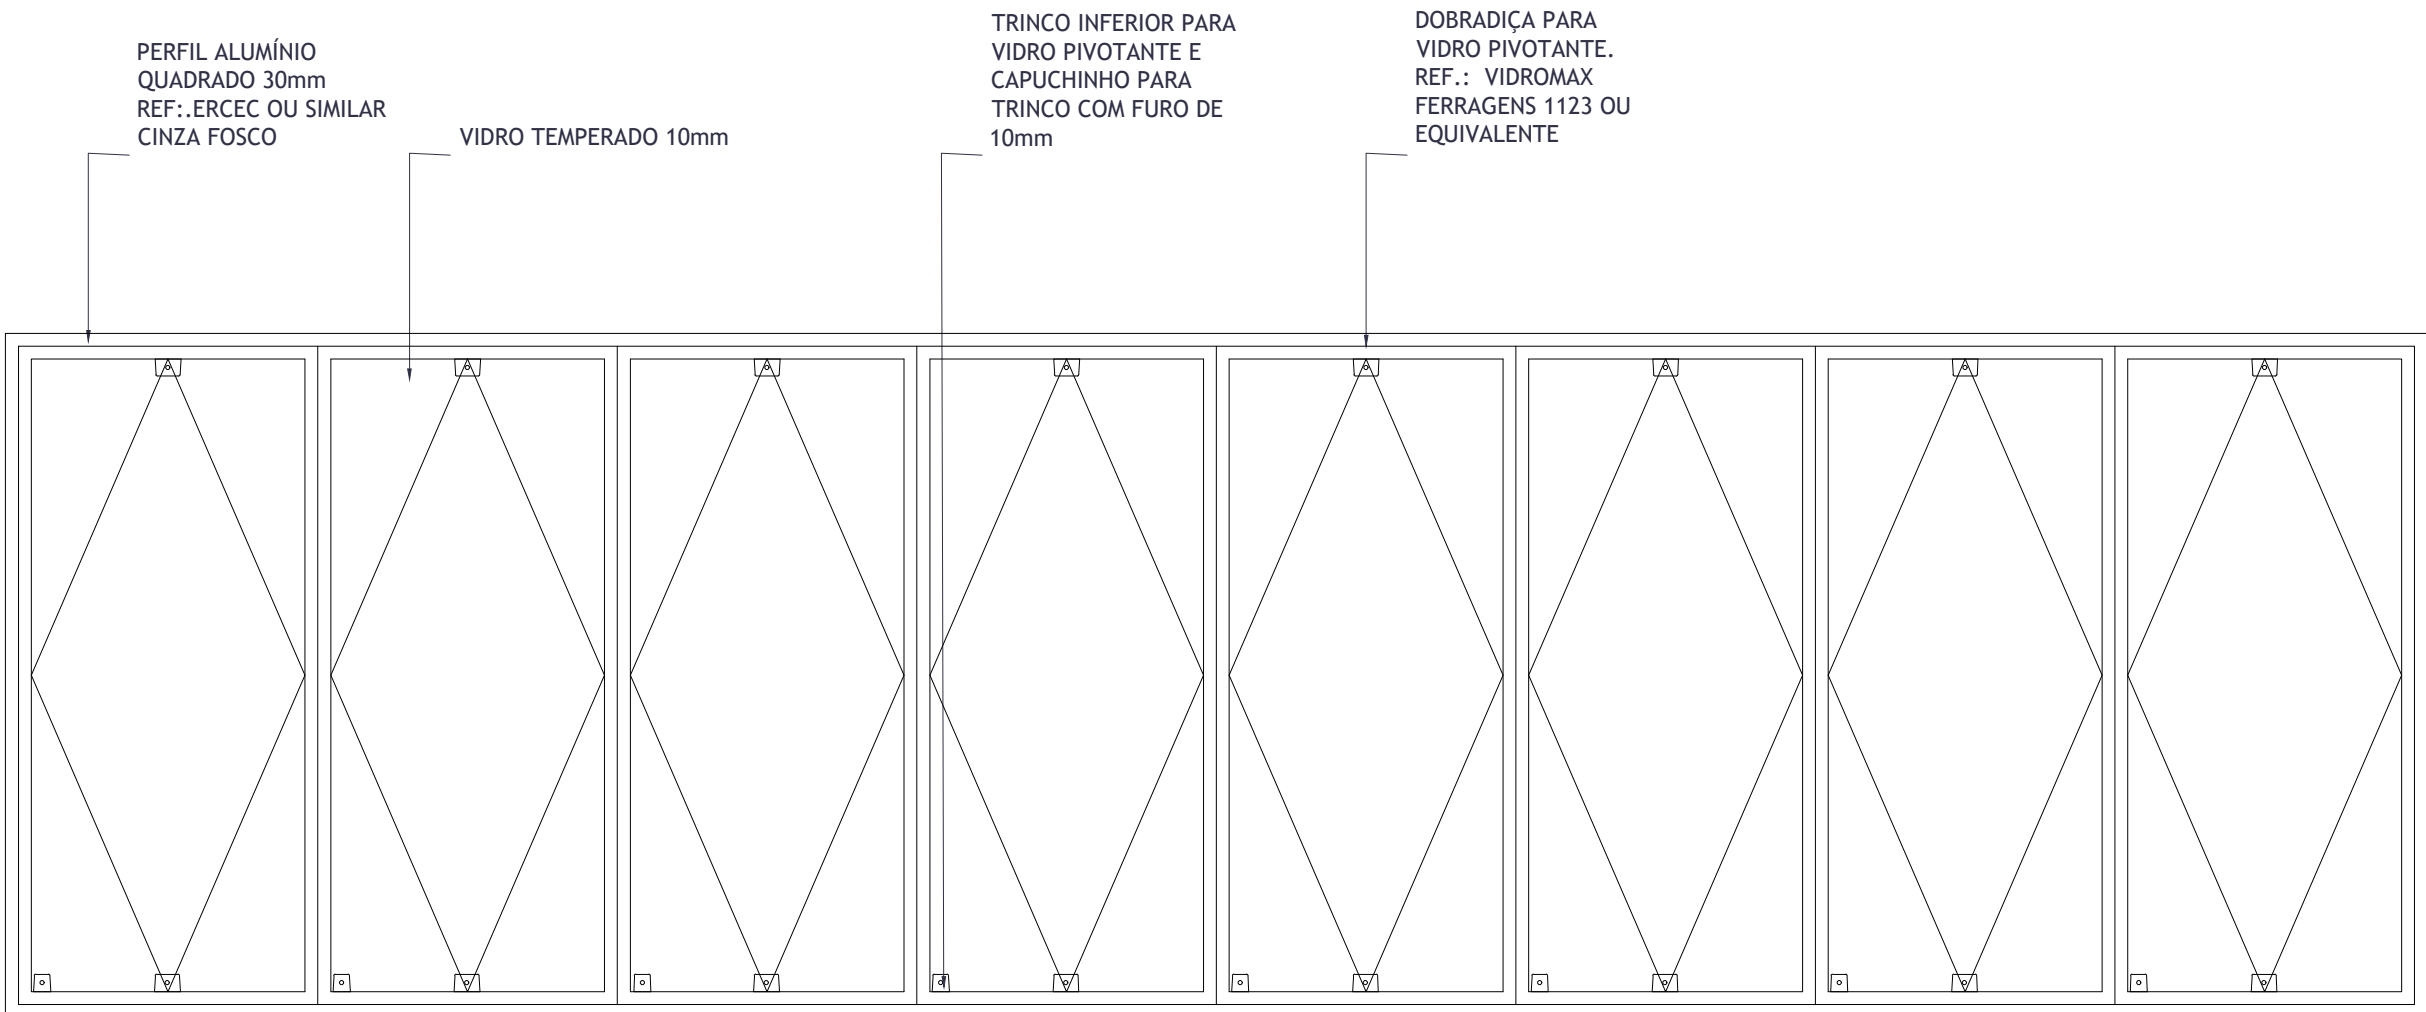

7 JO01
VISTA EXTERNA ESQ. ESQUADRIA
ESCALA 1/25

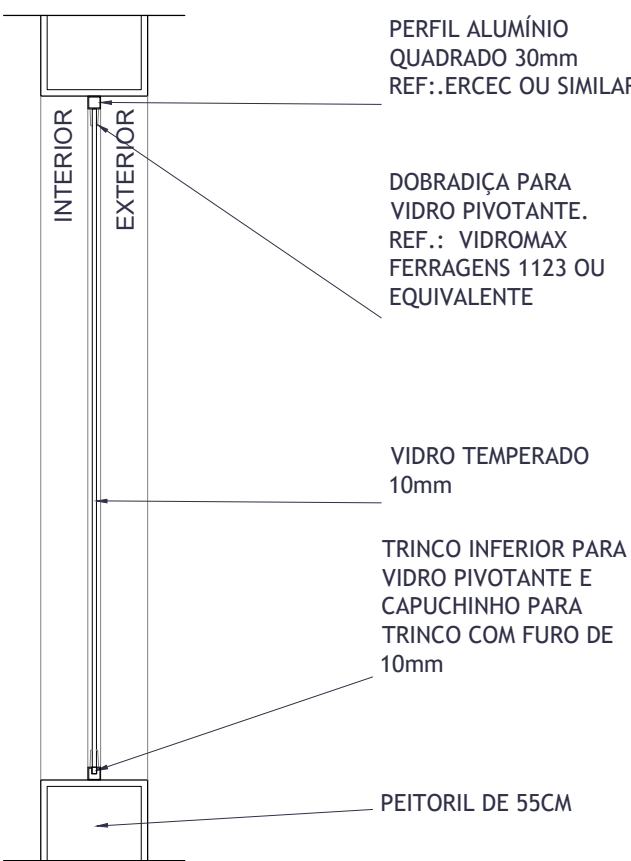


8 JO01
CORTE ESQ. ESQUADRIA SEC. DE ESPORTES
ESCALA 1/25

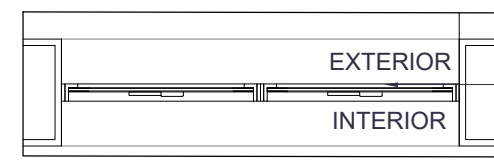


VIDRO TEMPERADO, INCOLOR
ESP. = 12MM

9 JH01
PLANTA ESQ.SEC. DE ESPORTES
ESCALA 1/25

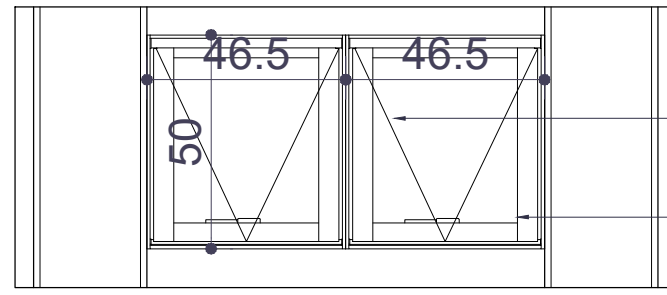


VIDRO TEMPERADO, INCOLOR
ESP. = 12MM
JANELA MAX AR ALUMÍNIO
REF.: ERCEC OU SIMILAR

10 JH01
VISTA INTERNA ESQ.SEC. DE ESPORTES
ESCALA 1/25

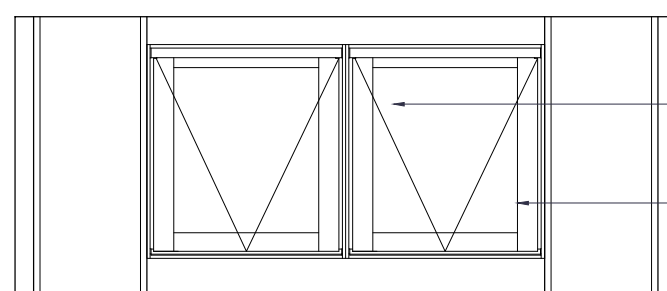


VIDRO TEMPERADO, INCOLOR
ESP. = 12MM
JANELA MAX AR ALUMÍNIO
REF.: ERCEC OU SIMILAR

11 JH01
VISTA INTERNA ESQ.SEC. DE ESPORTES
ESCALA 1/25

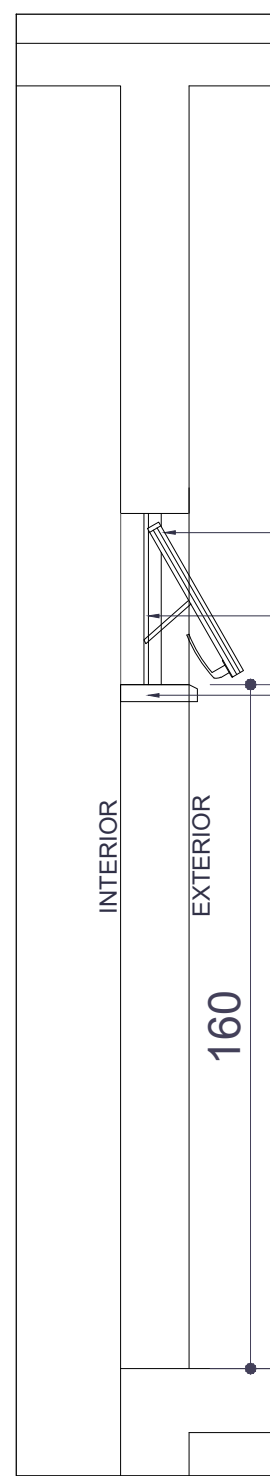

VIDRO TEMPERADO, INCOLOR
ESP. = 12MM
JANELA MAX AR ALUMÍNIO
REF.: ERCEC OU SIMILAR
PETTORIL GRANITO
PRETO SÃO GABRIEL

12 JH01
CORTE ESQ.SEC. DE ESPORTES
ESCALA 1/25

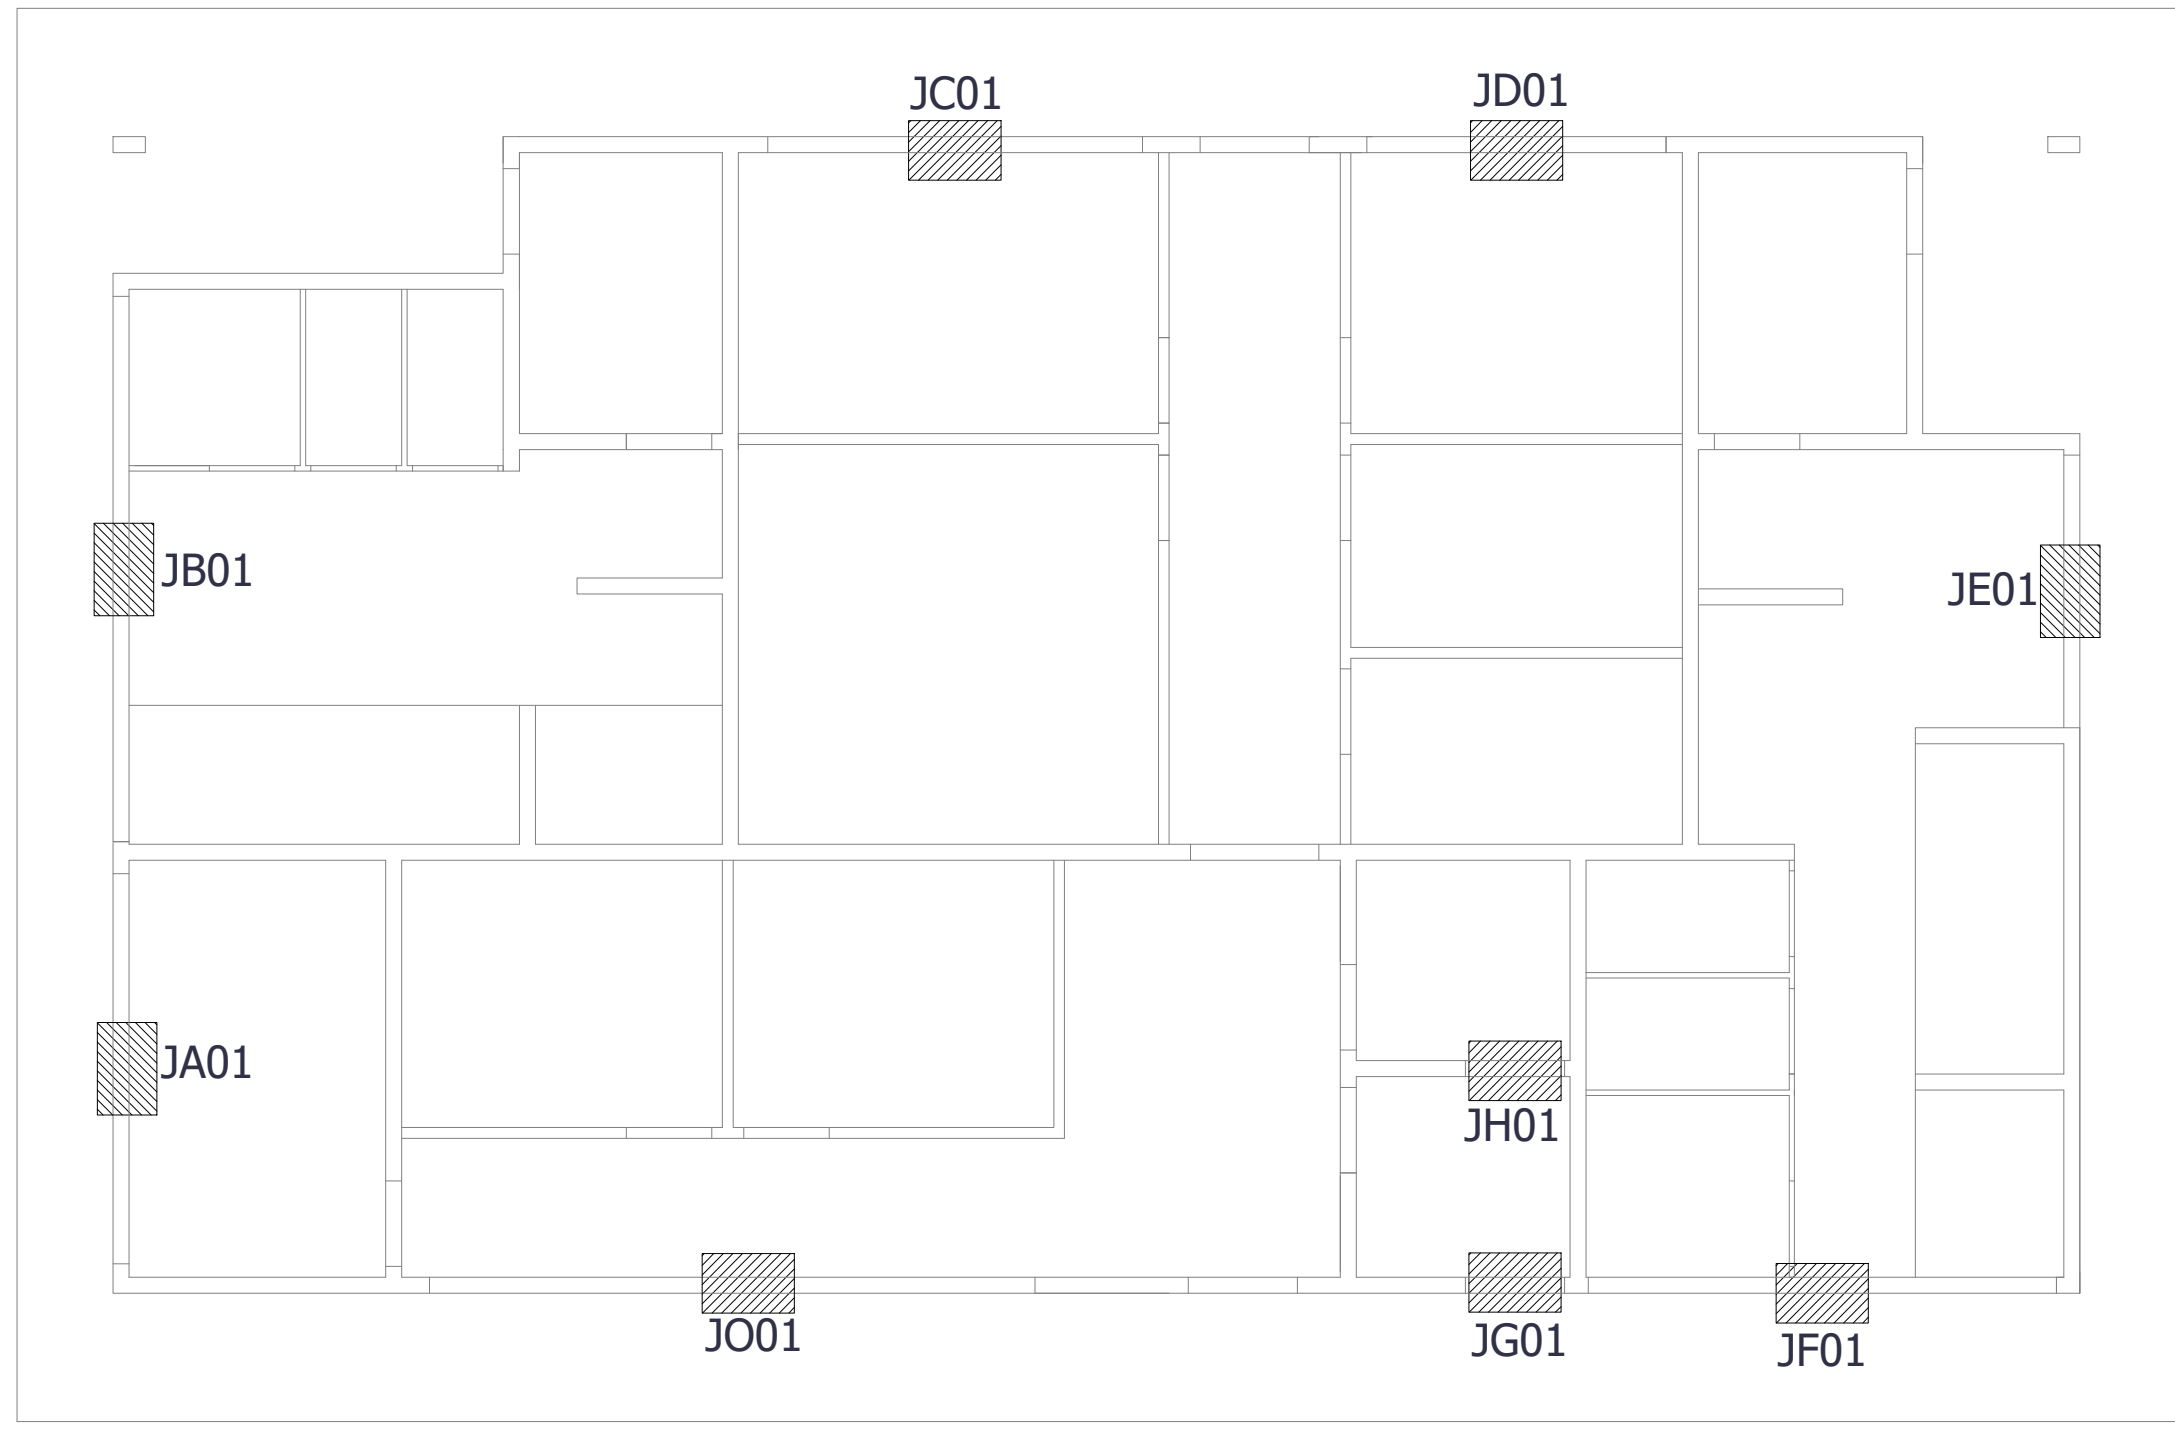

SECRETARIA DE ESPORTES
MAPA CHAVE
ESCALA 1/75

*NOTAS EXPLICATIVAS E DEMAIS ORIENTAÇÕES

OBSERVAÇÕES

DADOS CONTRATADA
SENO CONSULTORIA E PROJETOS LTDA
GALPÃO 788, ROD LMG-788, SIN - BOM JARDIM.
CEP: 35.195-000 - BELO ORIENTE-MG
(031) 99296-0999

TÍTULO DO PROJETO
PROJETO DE RESTAURAÇÃO DO DIAMANTINA TÊNIS
CLUBE - DIAMANTINA/MG

ALÍNEA
PAC 156.1 - NOVO PAC / IPHAN

DIAMANTINA INTEL TOMBADO
CLUBE SOCIAL - OBRA DE OSCAR NIEMEYER (TOMBAMENTO MUNICIPAL)
DIAMANTINA TÊNIS CLUBE LOCALIZADO NO CENTRO HISTÓRICO TOMBADO DE DIAMANTINA

MUNICÍPIO DIAMANTINA/MG

ENDEREÇO PRAÇA DE ESPORTES À AVENIDA FRANCISCO SÁ, SIN, CENTRO

DESCRIÇÃO
PROJETO ESQUADRIAS
EDIFICAÇÃO SEC. ESPORTES

ELABORAÇÃO
GABRIELLE LUIZ FERREIRA
PROJETO 02 - JANELA SÁ
DATA 17/09/2024

RESPONSÁVEL TÉCNICO
GABRIELLE LUIZ FERREIRA CAU 128950-4


COLABORAÇÃO

SENO
CONSULTORIA E PROJETOS
ARQUITETURA E URBANISMO


MINISTÉRIO DA CULTURA
INSTITUTO PATRIMÔNIO HISTÓRICO
ARQUITETURA E URBANISMO

NOVO PAC
DESENVOLVIMENTO E SUSTENTABILIDADE

IPHAN
PREFEITURA DE DIAMANTINA
PREFEITURA DE DIAMANTINA

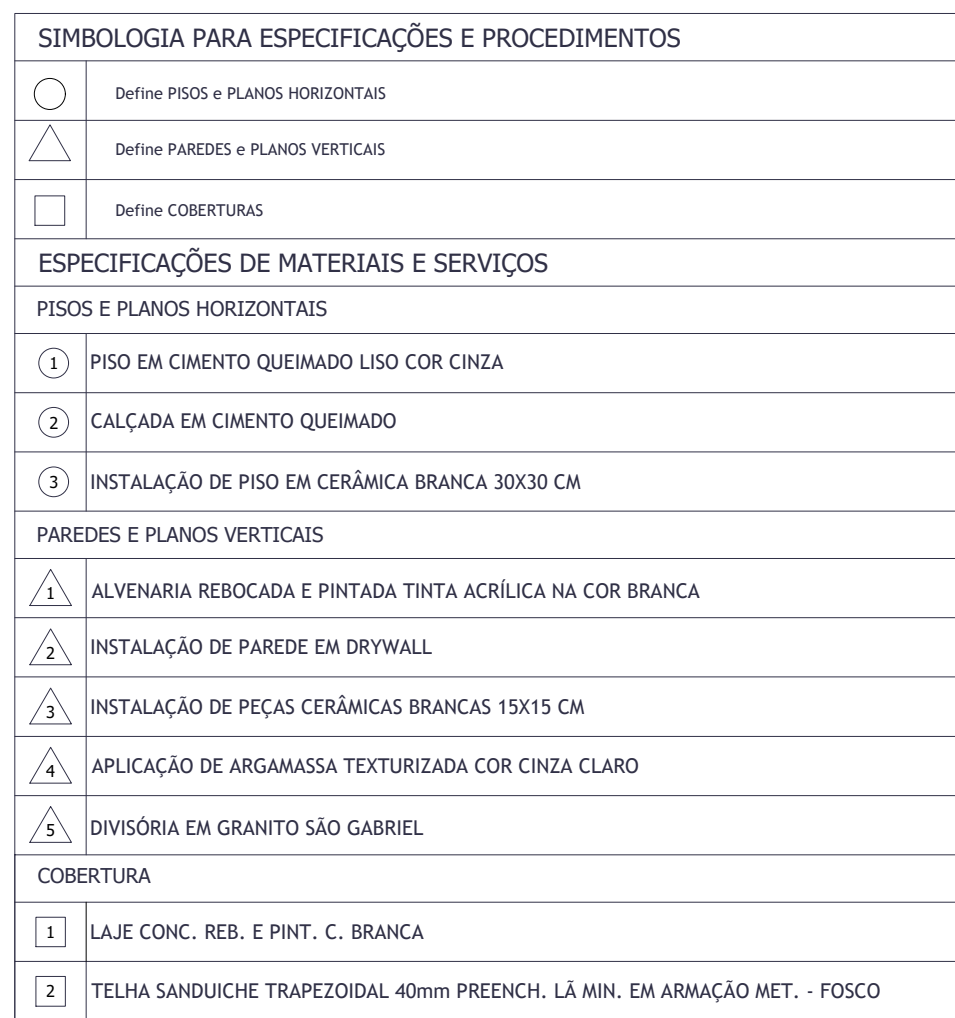


NOTA: Todas as esquadrias em alumínio terão acabamento anodizado na cor cinza.				
QUADRO DE ESQUADRIAS				
TIPO	DIMENSÕES	ACABAMENTO	QUANT.	INTERVENÇÃO
PA09/13	80x120	PRANCHETA DE MADEIRA	05	INSTALAÇÃO
PB07-15	80x166	DIVISÓRIA NAVAL	09	INSTALAÇÃO
J101	73x50	VIDRO/QUADRO ALUMÍNIO	02	INSTALAÇÃO
J101/1/02/2/J103	73x50	VIDRO/QUADRO ALUMÍNIO	03	INSTALAÇÃO
J101/2/02/J103	73x50	VIDRO/QUADRO ALUMÍNIO	03	INSTALAÇÃO
J1.01/02	70x50	VIDRO/QUADRO ALUMÍNIO	12	INSTALAÇÃO
JM01	70x50	VIDRO/QUADRO ALUMÍNIO	06	INSTALAÇÃO
JM01	70x50	VIDRO/QUADRO ALUMÍNIO	06	INSTALAÇÃO

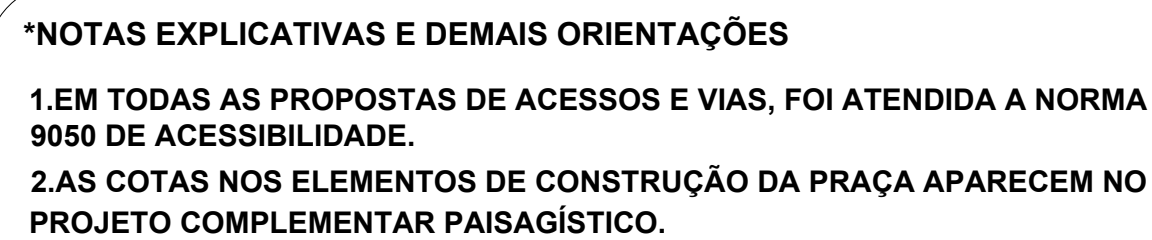


QUADRO DE ESPECIFICAÇÕES (VESTIÁRIOS)										
CÓDIGO (Nº)	DENOMINAÇÃO	PAVIMENTO	ESPECIFICAÇÃO							
			PISO (COD.)	ÁREA (M²)	RODAPÉ (COD.)	COMP. (M)	PAREDE (COD.)	ÁREA (M²)	TETO (COD.)	ÁREA (M²)
01	I.S.P.C.R	TÉRREO	③	3,28	-	-	△	16,90	2	3,28
02	I.S. MASCULINO	TÉRREO	③	10,27	-	-	△	29,91	2	10,27
03	I.S. FEMININO	TÉRREO	③	13,05	-	-	△	33,85	2	13,05
04	VESTIÁRIO FEMININO	TÉRREO	③	23,05	-	-	△	44,05	1	23,05
05	CIRCULAÇÃO	TÉRREO	① ②	34,55	-	-	△	53,87	1 2	35,89
06	VESTIÁRIO MASCULINO	TÉRREO	③	22,10	-	-	△	42,54	1	22,10


[illegible]

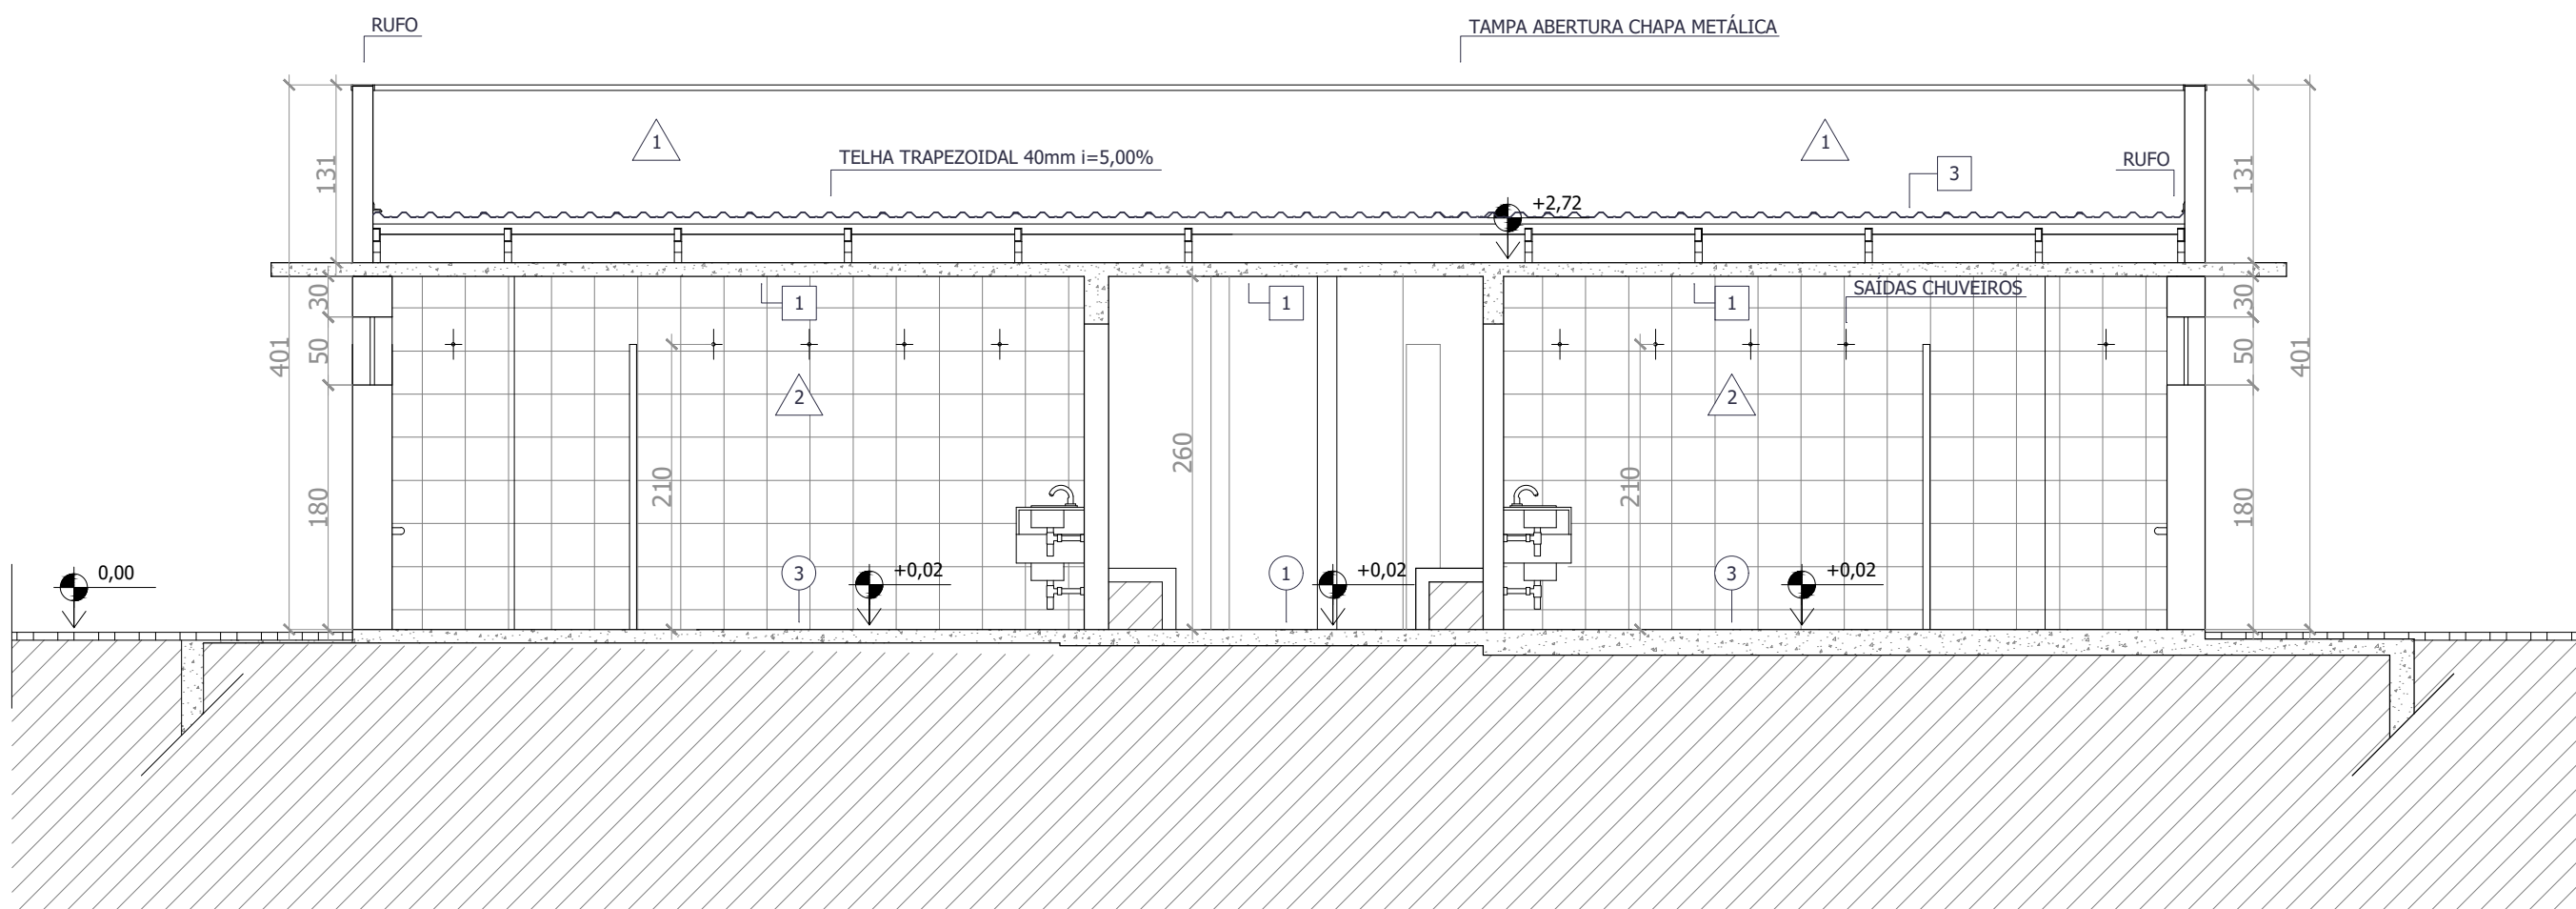


1 VESTIBULÁRIOS
CORTE AA
ESCALA 1/75

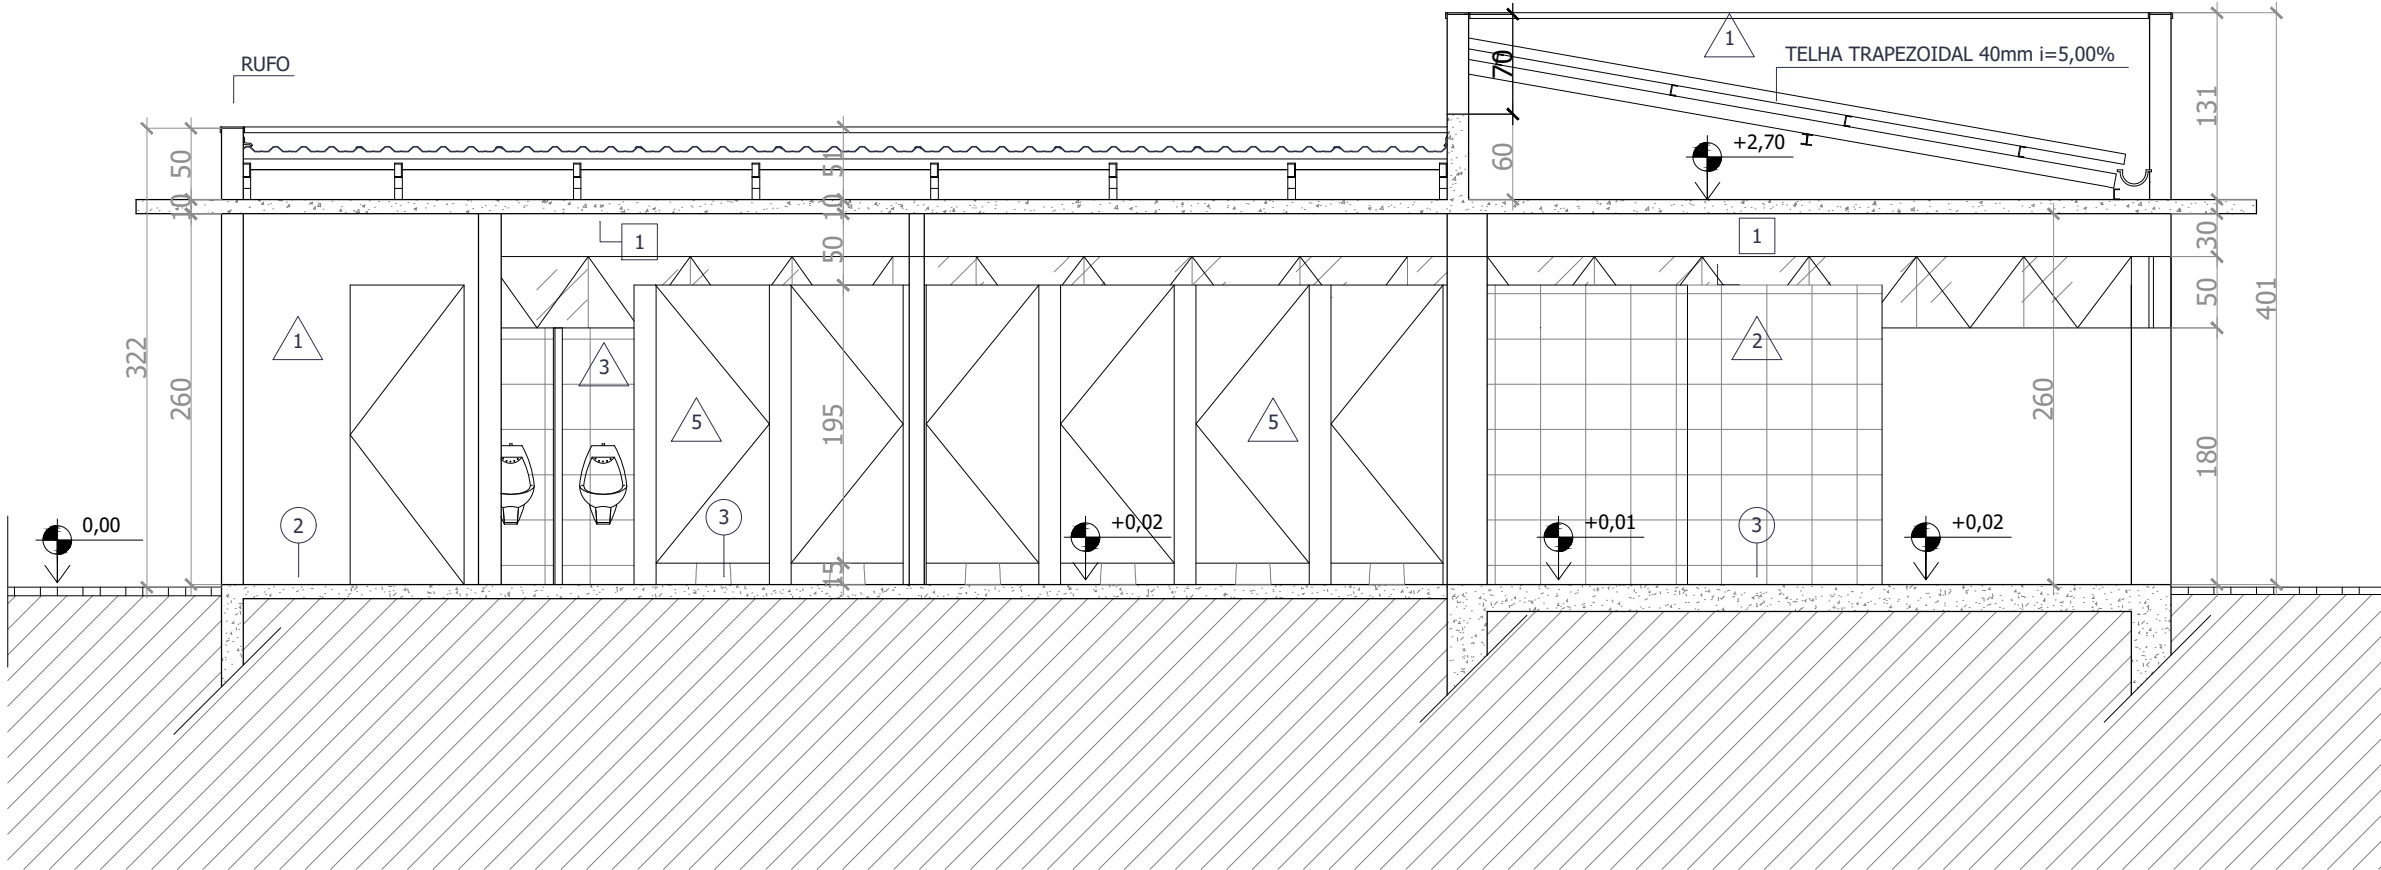


2 VESTIBULÁRIOS
CORTE BB
ESCALA 1/75

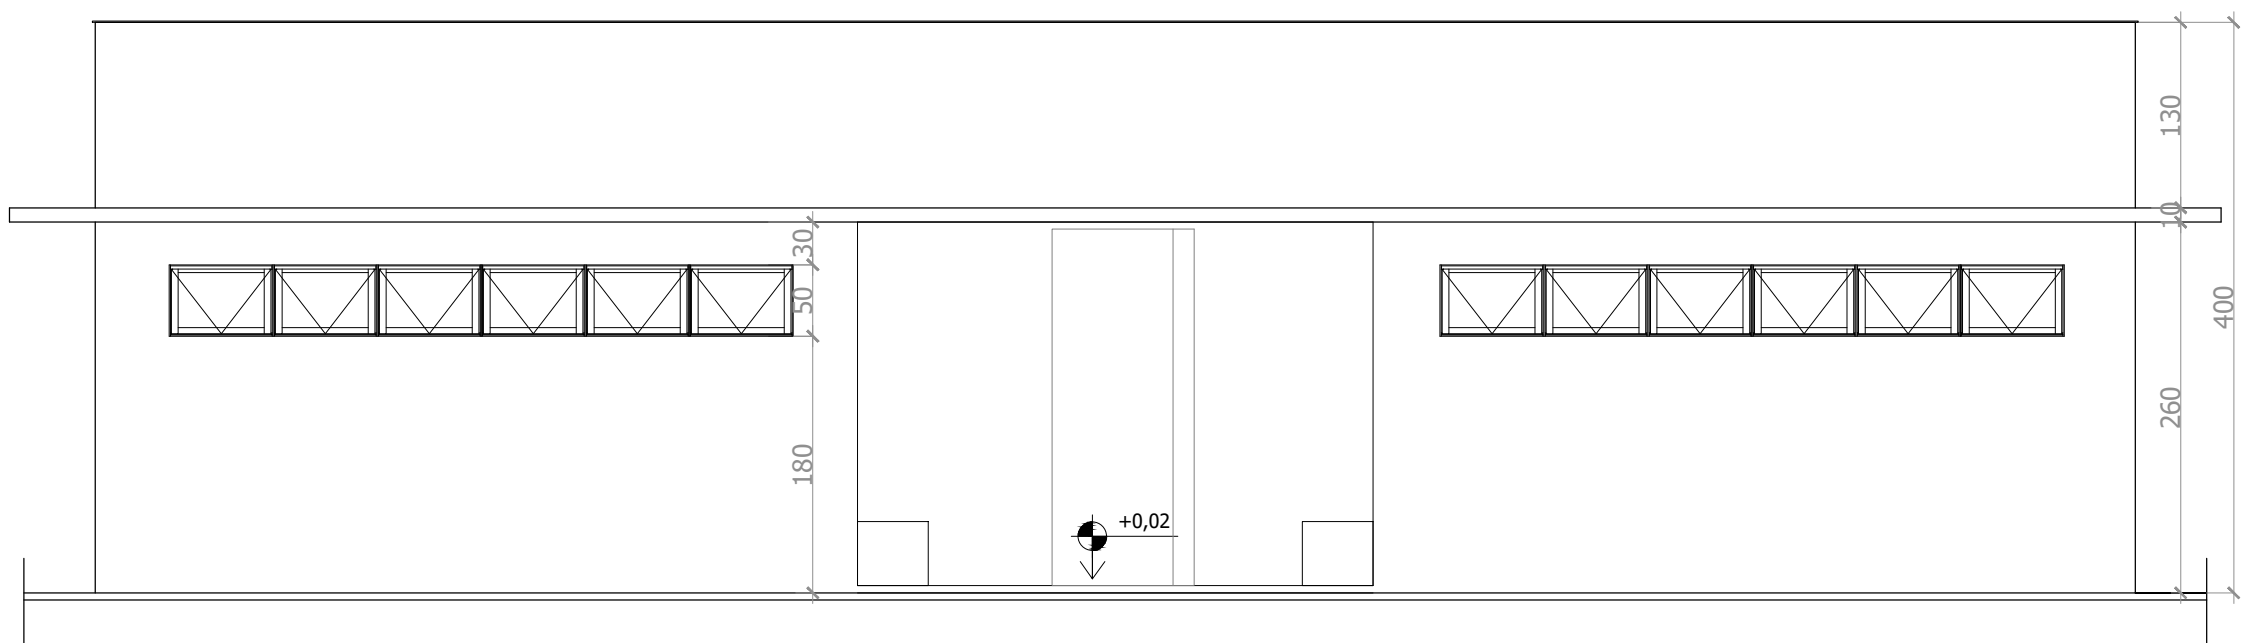


3 VESTIBULÁRIOS
FACHADA FRONTAL
ESCALA 1/75

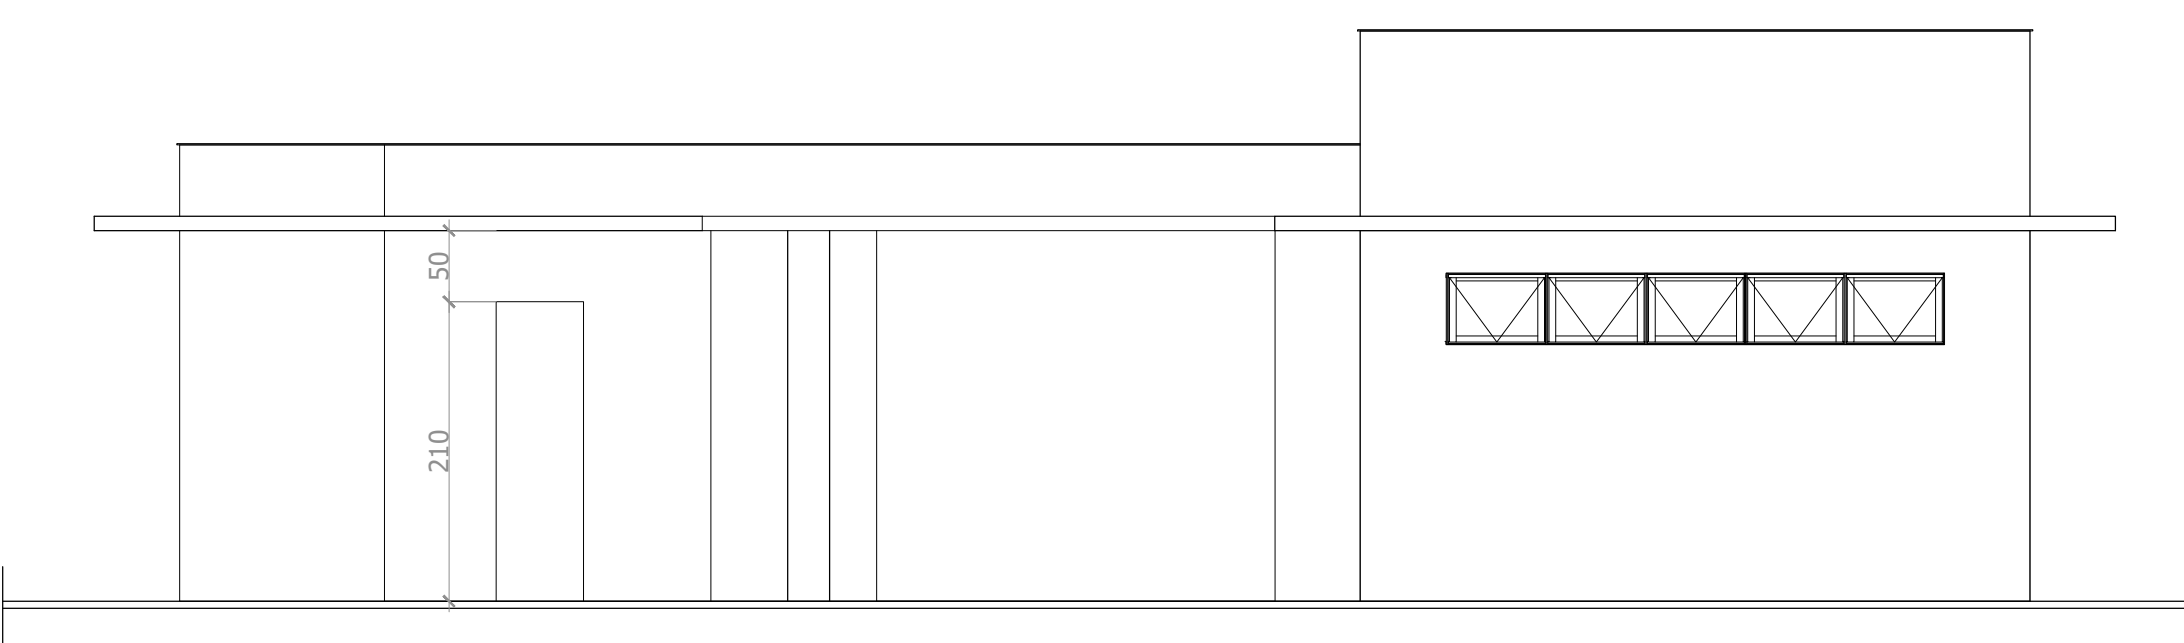


4 VESTIBULÁRIOS
FACHADA LATERAL ESQUERDA
ESCALA 1/75

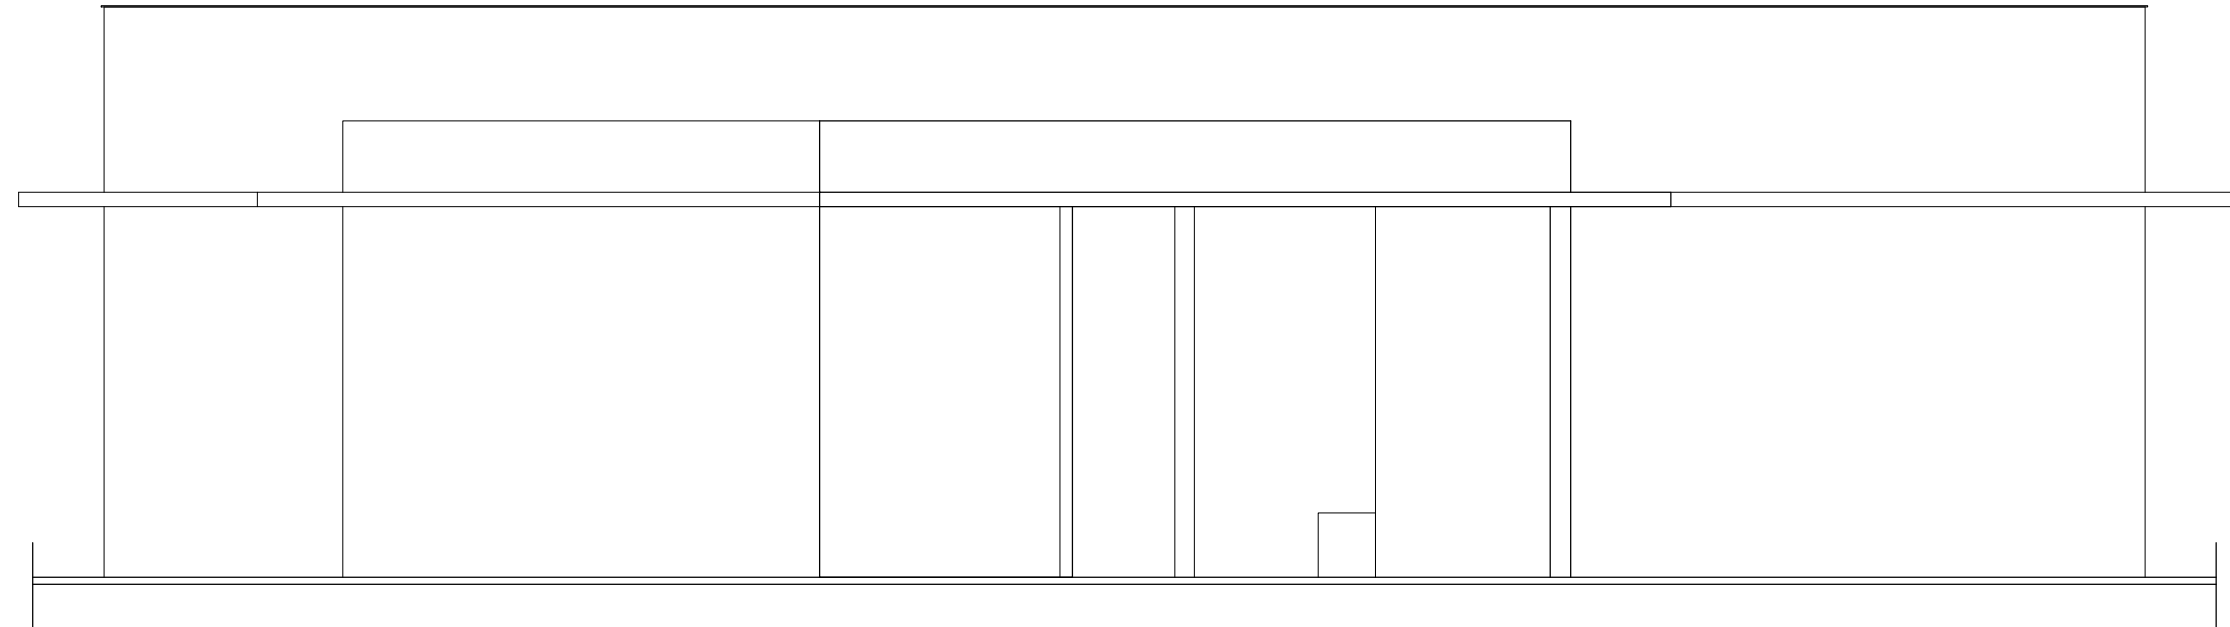


5 VESTIBULÁRIOS
FACHADA POSTERIOR
ESCALA 1/75

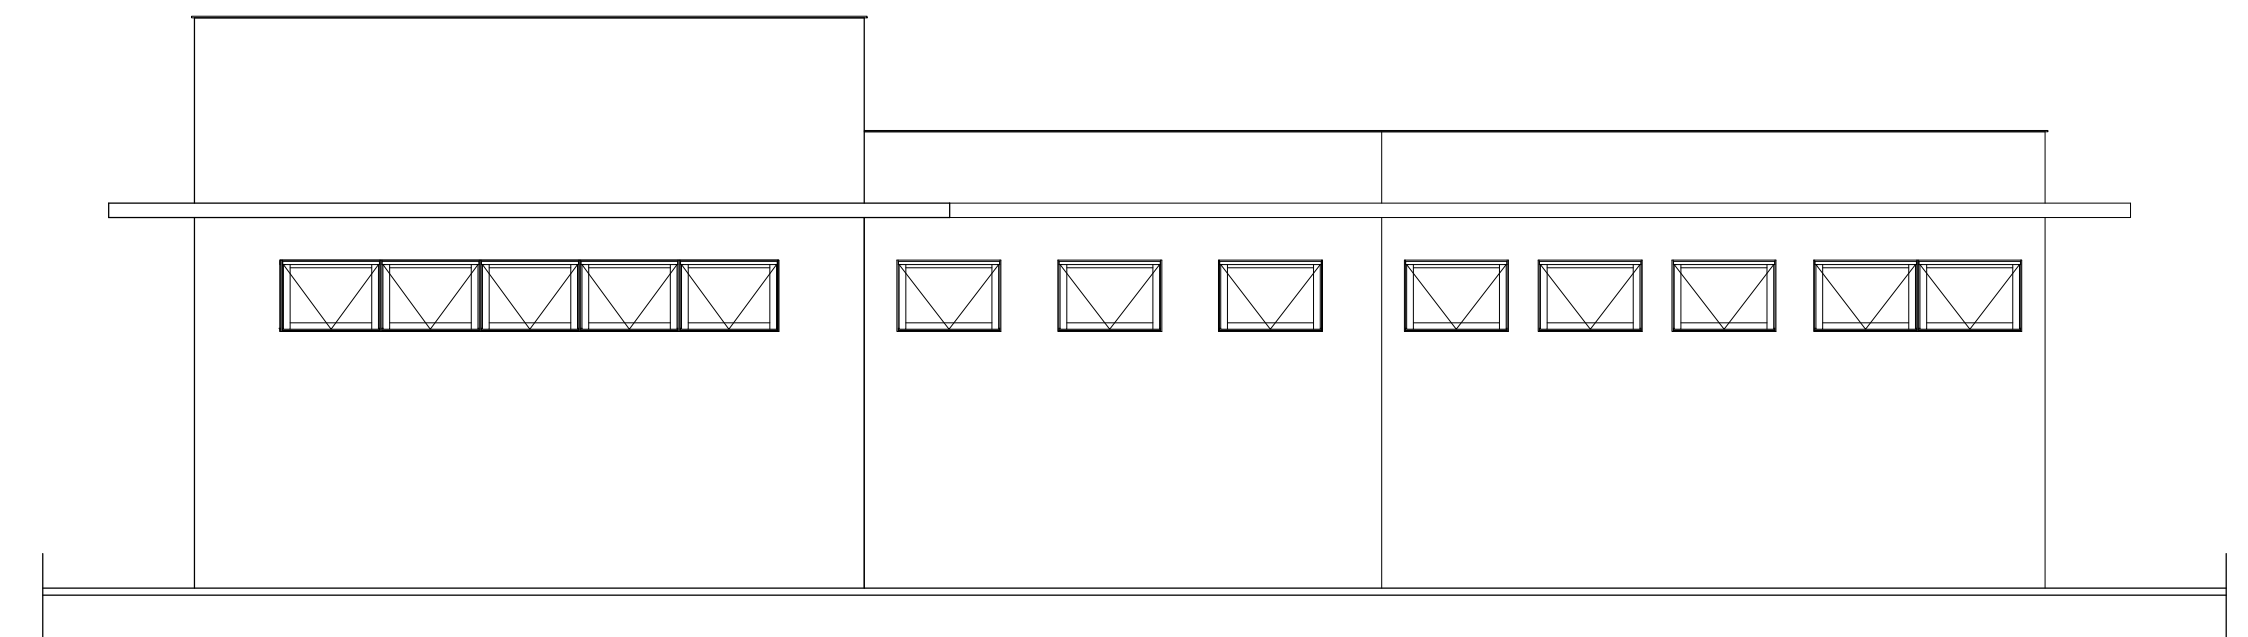

6 VESTIBULÁRIOS
FACHADA LATERAL DIREITA
ESCALA 1/75

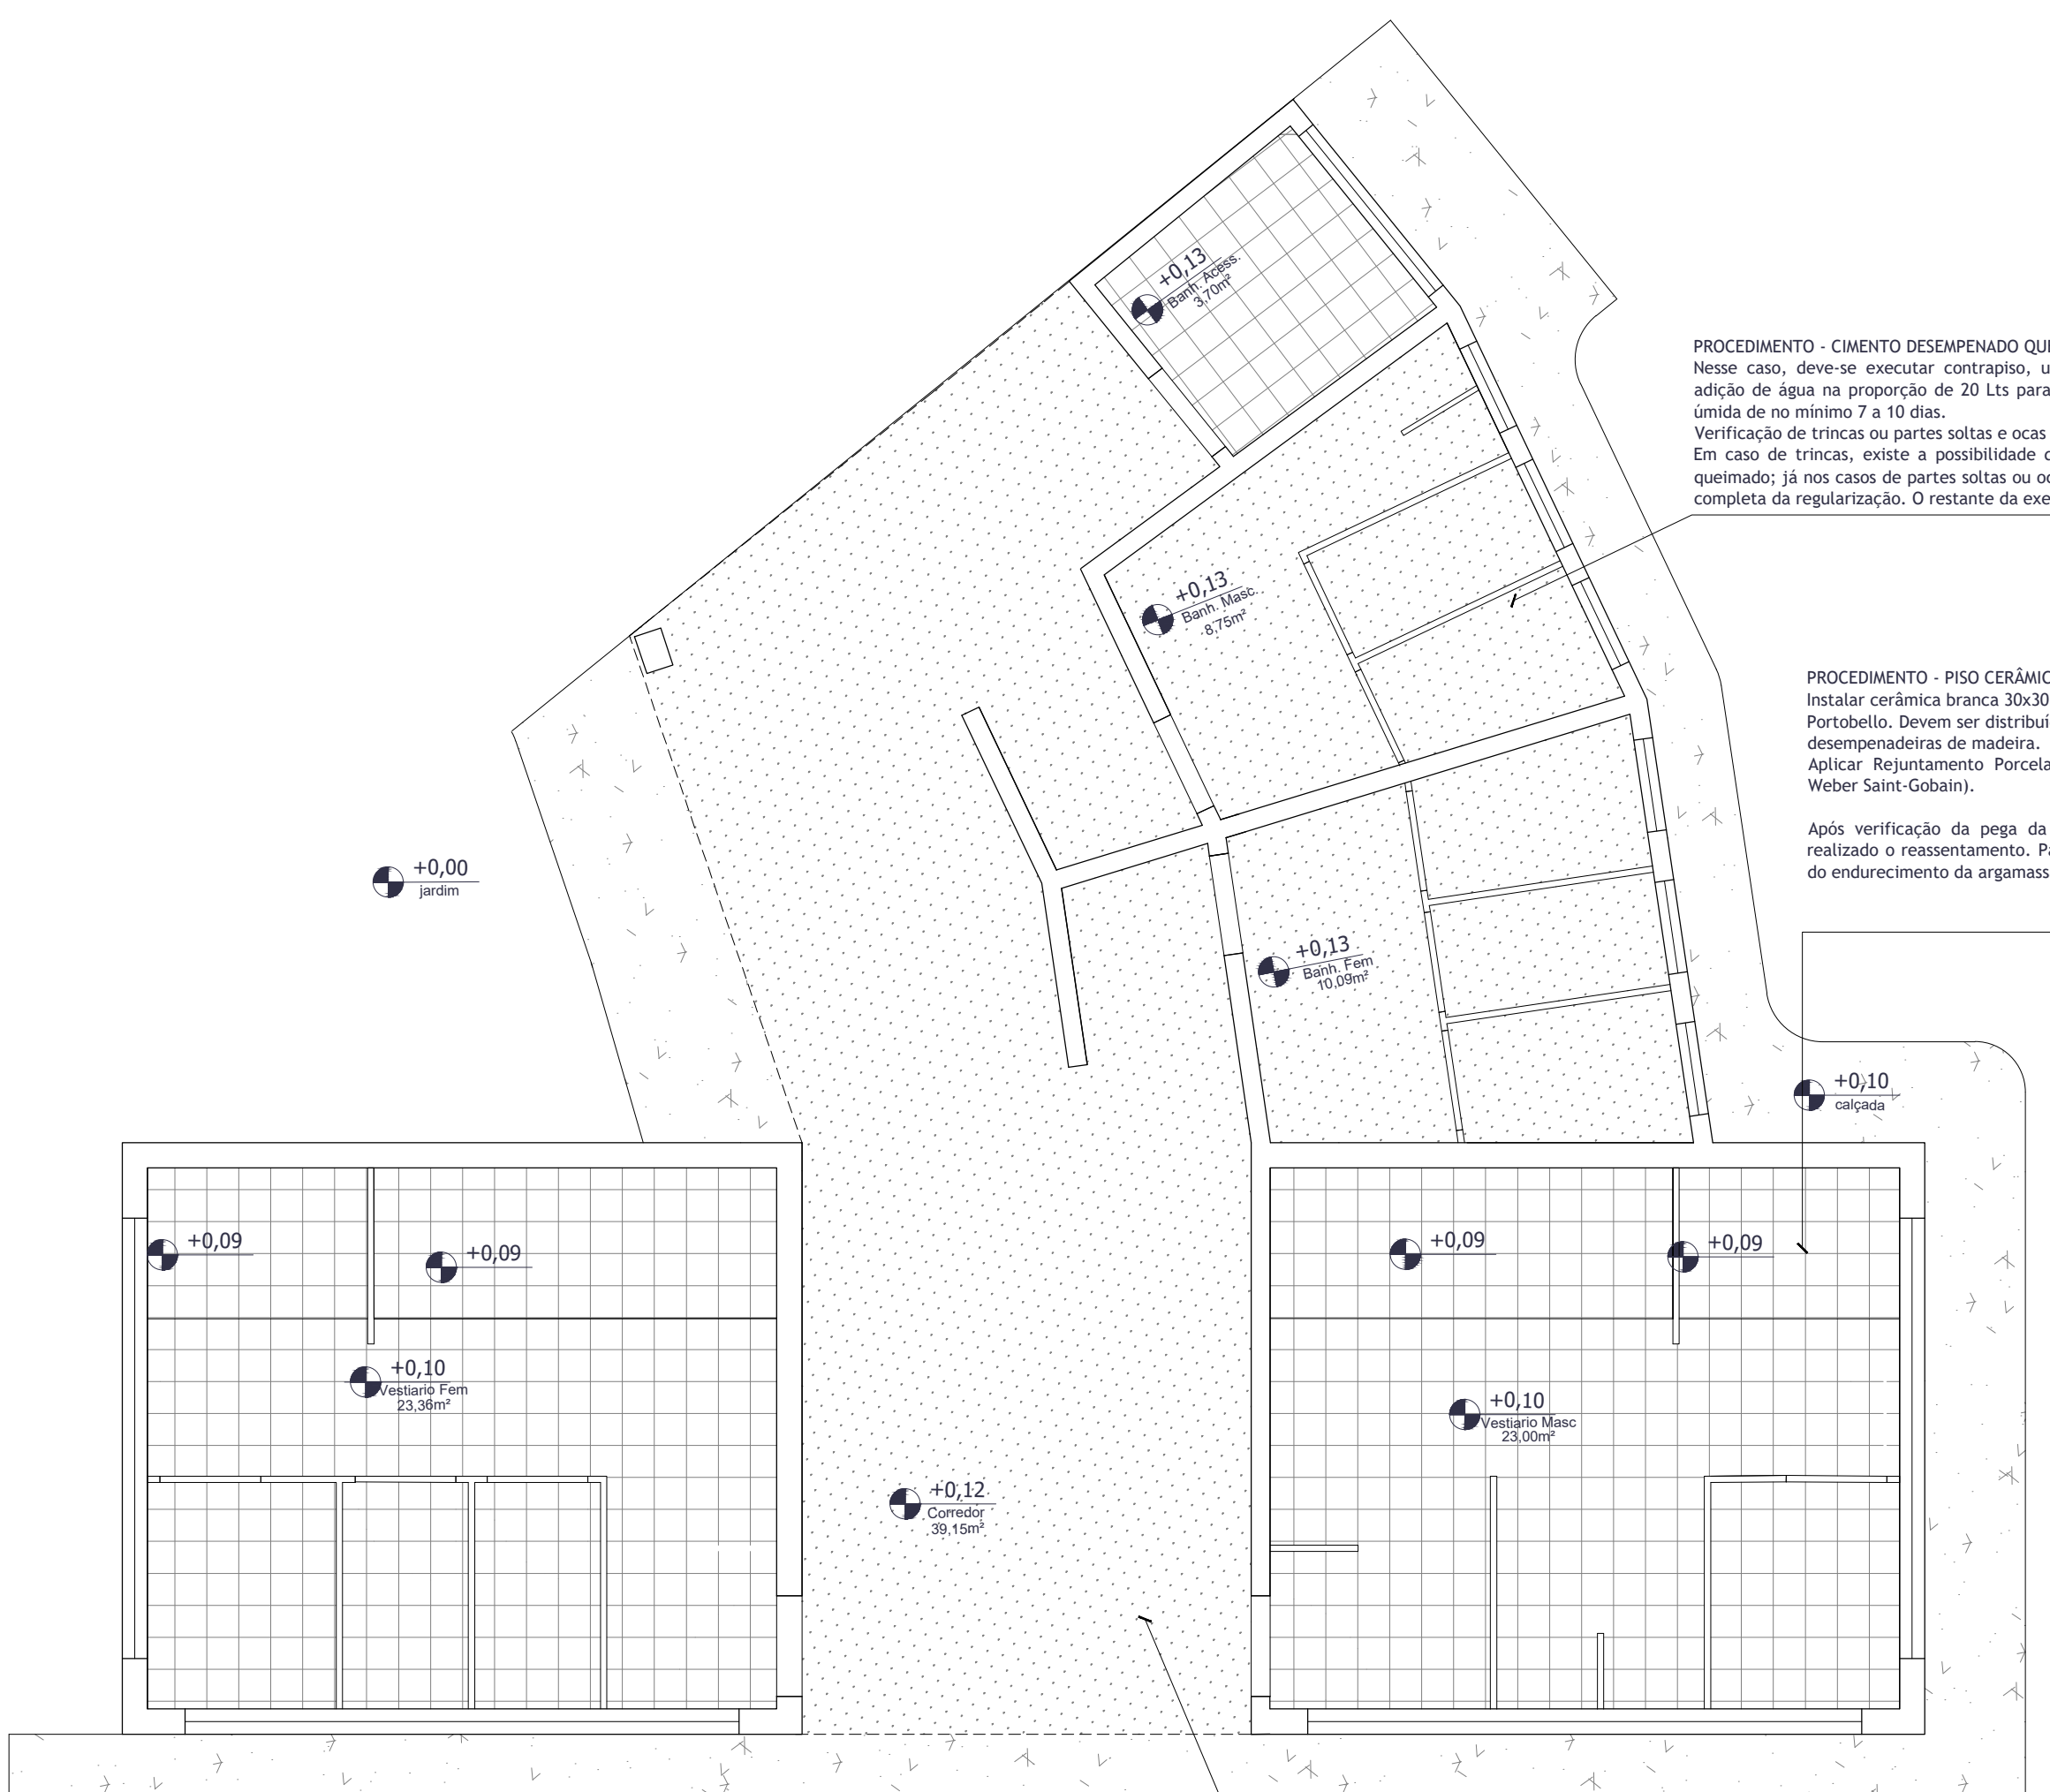

7 PISO VESTIBULÁRIOS
ESCALA 1/75

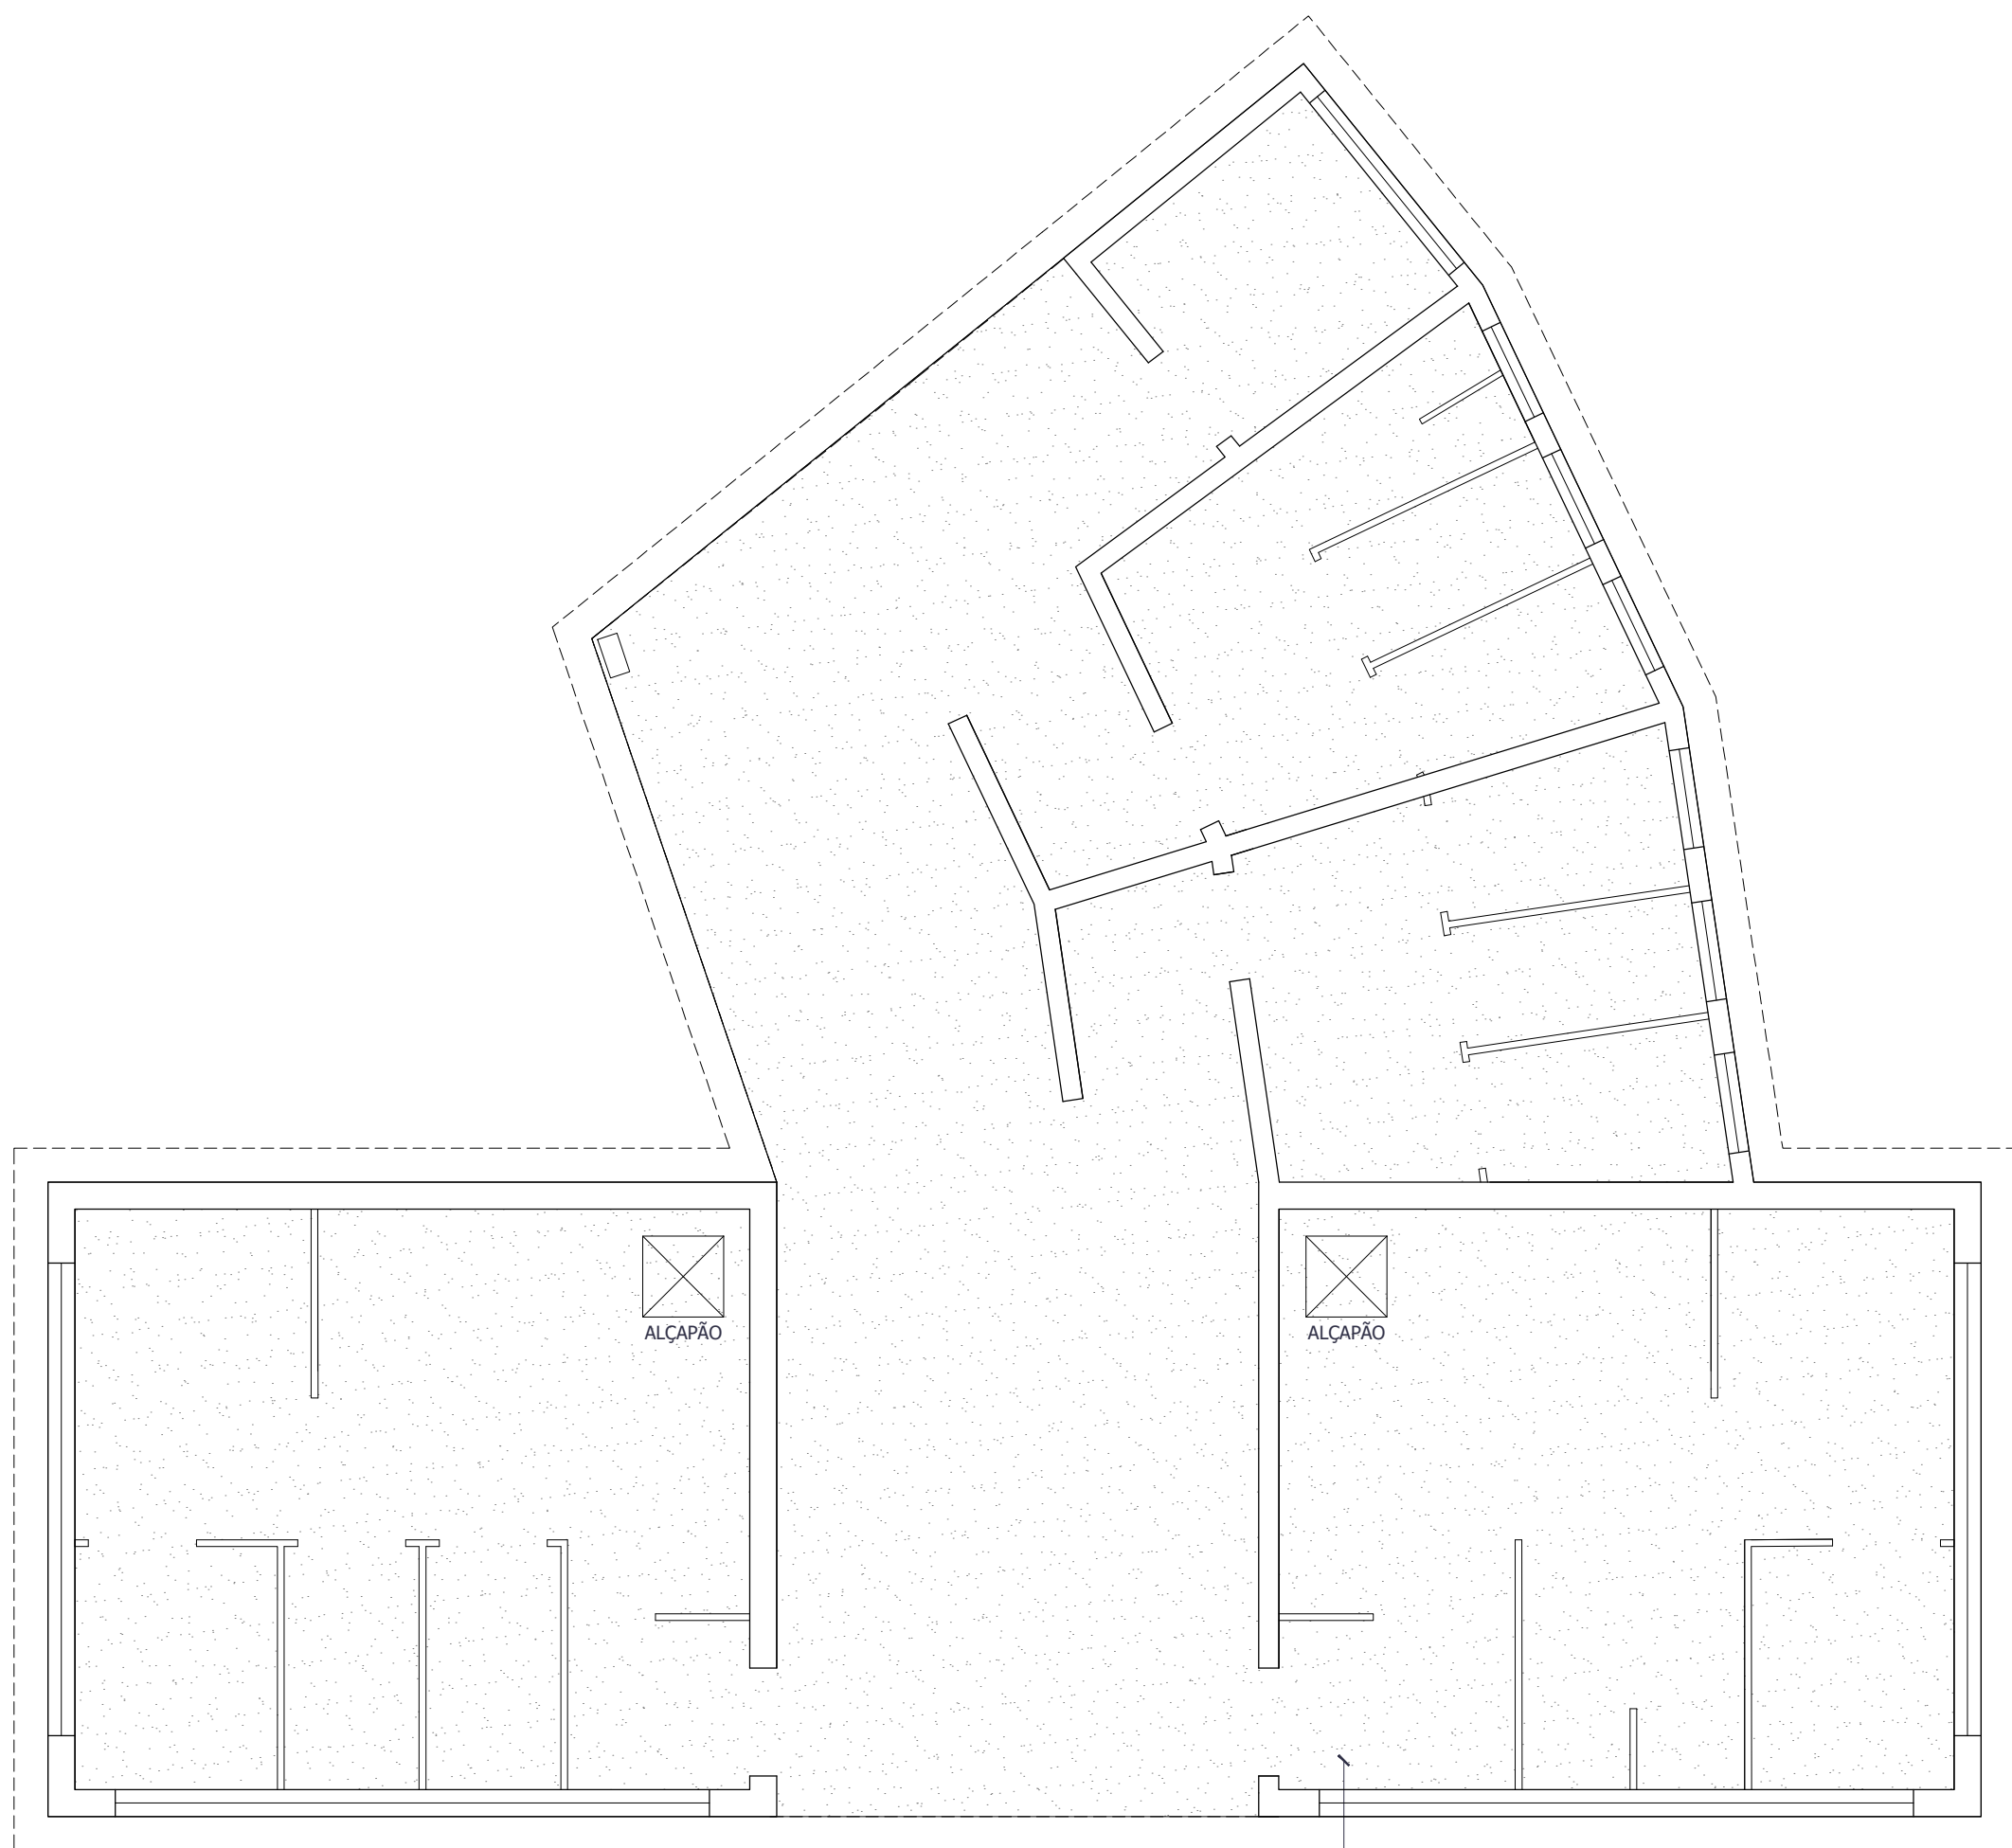

8 TETO VESTIBULÁRIOS
ESCALA 1/75

SIMBOLOGIA PARA ESPECIFICAÇÕES E PROCEDIMENTOS	
	Define PISOS e PLANOS HORIZONTAIS
	Define PAREDES e PLANOS VERTICAIS
	Define COBERTURAS
ESPECIFICAÇÕES DE MATERIAIS E SERVIÇOS	
PISOS E PLANOS HORIZONTAIS	
1	PISO EM CIMENTO QUEIMADO USO COR CINZA
2	CAÇADA EM CIMENTO QUEIMADO
3	INSTALAÇÃO DE PISO EM CERÂMICA BRANCA 30X30 CM
PAREDES E PLANOS VERTICAIS	
1	ALVENARIA REBOCADA E PINTADA TINTA ACRÍLICA NA COR BRANCA
2	INSTALAÇÃO DE PAREDE EM DRYWALL
3	INSTALAÇÃO DE PEÇAS CERÂMICAS BRANCAS 15X15 CM
4	APLICAÇÃO DE ARGAMASSA TEXTURIZADA COR CINZA CLARO
5	DIVISÓRIA EM GRANITO SÃO GABRIEL
COBERTURA	
1	LAJE CONC. REB. E PINT. C. BRANCA
2	TELHA SANDUICHE TRAPEZOIDAL 40mm FREENCH, L.A. MIN. EM ARMAÇÃO MET. - FOSCO

PROCEDIMENTO - CIMENTO DESEMPENADO QUEIMADO
Nesse caso, deverá executar contrapiso, usando traço de 1:3 (cimento/areia), com adição de água na proporção de 20 Lts para cada saco de cimento. Aguardar uma cura mínima de no mínimo 7 a 10 dias.
Verificação de trincas ou partes soltas e ocas (podendo ser feitas, por percussão).
Em caso de trincas, existe a possibilidade desta trinca ser transferida para o cimento queimado; já nos casos de partes soltas ou ocas, poderá haver a necessidade da remoção completa da regularização. O restante da execução segue os demais procedimentos.

PROCEDIMENTO - PISO CERÂMICO
Instalar cerâmica branca 30x30 cm Piso Cerim Branco Retificado Ref: 95546 - Porcelaneta. Dever ser distribuída pessoalmente sobre essa argamassa e batidas com desempenadeiras de madeira.
Aplicar Rejuntamento Porcelanato Quartzolit na cor Cinza Outdoor ou similar (Ref.: Weber Saint-Gobain).

Após verificação da pega da argamassa, se houver peças comprometidas, deve ser realizado o reassentamento. Para finalizar o processo, as peças devem ser limpas antes do endurecimento da argamassa. Ver detalhe áreas molhadas.

PROCEDIMENTO - CIMENTO DESEMPENADO QUEIMADO
Rapar e limpar os demais existentes, como piso antigo, argamassa e produtos solantes (telhas, varizes, etc.), deixando o contrapiso pronto de particular, pois compõem a argamassa do cimento queimado. Não molhar a área do piso, pois o contrapiso deverá estar totalmente seco ao iniciar o processo de aplicação.

JUNTAS DE DILATAÇÃO
Dever ser colocadas em intervalos que variam de acordo com o tamanho formado e características do piso a ser recebido. Estas juntas serão plásticas. É recomendável que os quadros tenham no máximo 2,0 mts. x 2,0 mts. Para a colocação das juntas plásticas de 7 mm, determinar a pignação marcada no contra-piso com um corte de 4mm de profundidade, com serpa de alumínio, fazendo assim as juntas com uma massa tipo "pastosa" de mistura para cimento queimado Brasil Imperial (ou argamassa cimentícia), misturando a 4 mm acima do contrapiso.

PREPARAÇÃO E APLICAÇÃO DO CIMENTO QUEIMADO
Para cada saco de 25 kg de mistura para cimento queimado Brasil Imperial, adicionar 4,25 Lts de água até conseguir uma massa de consistência pastosa e homogênea. Equilibrar a massa na cor natural sobre o contra-piso seco. Com a ajuda de uma desempenadeira e régua de alumínio (colada sobre as juntas de dilatação), regularizar a massa.

A bolha que se formarem deverão ser estouradas e a massa novamente alisada. Após 3 dias (4 a 5 nos dias mais frios), usar lixa d'água 180 a 220 para dar acabamento em todo o piso ou para criar marcas de desempenadeira e decore as juntas de dilatação.

IMPERMEABILIZAÇÃO DO PISO
Limpar vigorosamente toda a superfície a ser impermeabilizada e certificar-se que o piso está completamente seco para iniciar a impermeabilização. Utilizando um rolo de 18 de caminho curto, aplicar 1 demão de fundo de resina acrílica BR811A e 2 demãos de BR8115 em intervalos de 8 horas. E aconselhamos também a aplicação de cera acrílica BR1205.

MANUTENÇÃO
Utilizar um detergente neutro para a limpeza diária; em casos mais difíceis, usar produto para a limpeza do piso que não atinja a resina protetora (ex.: LUX®Bleu ou similar).
Para uma proteção maior do piso, aplicar cera acrílica BR1205 em intervalos de 30 a 90 dias (dependendo do tráfego).

PROCEDIMENTO - RECUPERAÇÃO DA LAJE
Regras:
1. Aplicar solução de água e água sanitária através de pulverização com spray;
2. Borrifar a solução e entregar o concreto com uma escova de cerdas rígidas;
3. Deixar a solução assentar sobre a superfície durante 15 minutos para desprender sujidades aderidas;
4. No final da limpeza, enxaguar as lajes com água para remover a solução;
5. Deixar a área de concreto secar completamente. É possível acelerar o processo de secagem com ventiladores ou desumidificadores.

Tratamento de Trincas:
1. É recomendada aplicação de resina epóxi para preenchimento de cavidades, trincas e fissuras em concreto; fissuras causadas pela dilatação e contração do concreto, juntas de concreto mal executadas, fissuras e trincas provocadas por vibrações, retração e recalques, concreto de pontas, vãos, galerias e etc. Ref.: Massador Trincas ou similar;
2. Deve ser aplicado ao longo da trinca ou fissura, em superfície limpa, isenta de pó, ceras, óleos, desmoldante, resíduos de vernizes, resinas e partículas soltas. Se necessário, fazer um tratamento superficial com jato de areia ou mecanicamente com escovação ou cepilagem.

NOTA: Na aplicação em trincas ou fissuras, recomenda-se abrir previamente as fissuras com bico de corte (3,0mm de espessura).

3. Aplicar com espátula, pincel, trincha, ou outros meios equivalentes, derramar o produto sobre a fissura ou trinca tendo o cuidado de preencher todos os cavidades. Aguardar o tempo de cura e reaplicar uma nova camada, sobre a fissura ou trinca. Não deve ser adicionado solvente ao produto. Apresenta resistência inicial em 24 horas (a resistência máxima é dada em 7 dias após a aplicação).

*NOTAS EXPLICATIVAS E DEMAIS ORIENTAÇÕES

OBSERVAÇÕES

DADOS CONTRATANTES
SENCO CONSULTORIA E PROJETOS LTDA
CALLEIA 788, ROD. LMG-788, S/N - BOM JARDIM,
CEP: 35.195-000 - BELO ORIENTE-MG
(031) 99296-0999

PROJETO DE RESTAURAÇÃO DO DIAMANTINA TÊNIS
CLUBE - DIAMANTINA/MG

ALÇA
PAC 156.1 - NOVO PAC / IPHAN

DIAMANTINA HOTEL TOMBADO
CLUBE SOCIAL - OBRA DE OSCAR NIEMEYER (TOMBAMENTO MUNICIPAL)
DIAMANTINA TÊNIS CLUBE LOCALIZADO NO CENTRO HISTÓRICO TOMADO DE DIAMANTINA

MUNICÍPIO DIAMANTINA/MG

ENDEREÇO PRAÇA DE ESPORTES À AVENIDA FRANCISCO SÁ, S/N, CENTRO

DESENHOS
FACH. CORTES PLANTA PISO E FORRO
EDIFICAÇÃO VESTIÁRIO

ELABORAÇÃO
GABRIELLE LUIZ FERREIRA
PROJETO DE ARQUITETURA
OUT 17/2024

RESPONSÁVEL TÉCNICO
GABRIELLE LUIZ FERREIRA - CAU 128804-4

COLABORAÇÃO

PROJETO ARQUITETÔNICO

INDICADA EM DESENHO






NOV/2025

SENCO
CONSULTORIA E PROJETOS
SENCO CONSULTORIA E PROJETOS
LTD.A - CNPJ 17.040.000/0001-00

GOVERNO DO ESTADO DE MINAS GERAIS
NOVO PAC
PROGRAMA DE ACESSO À CIDADANIA

IPHAN
INSTITUTO PATRIMÔNIO HISTÓRICO E ARTÍSTICO NACIONAL

PREFEITURA DE DIAMANTINA
GOVERNO MUNICIPAL

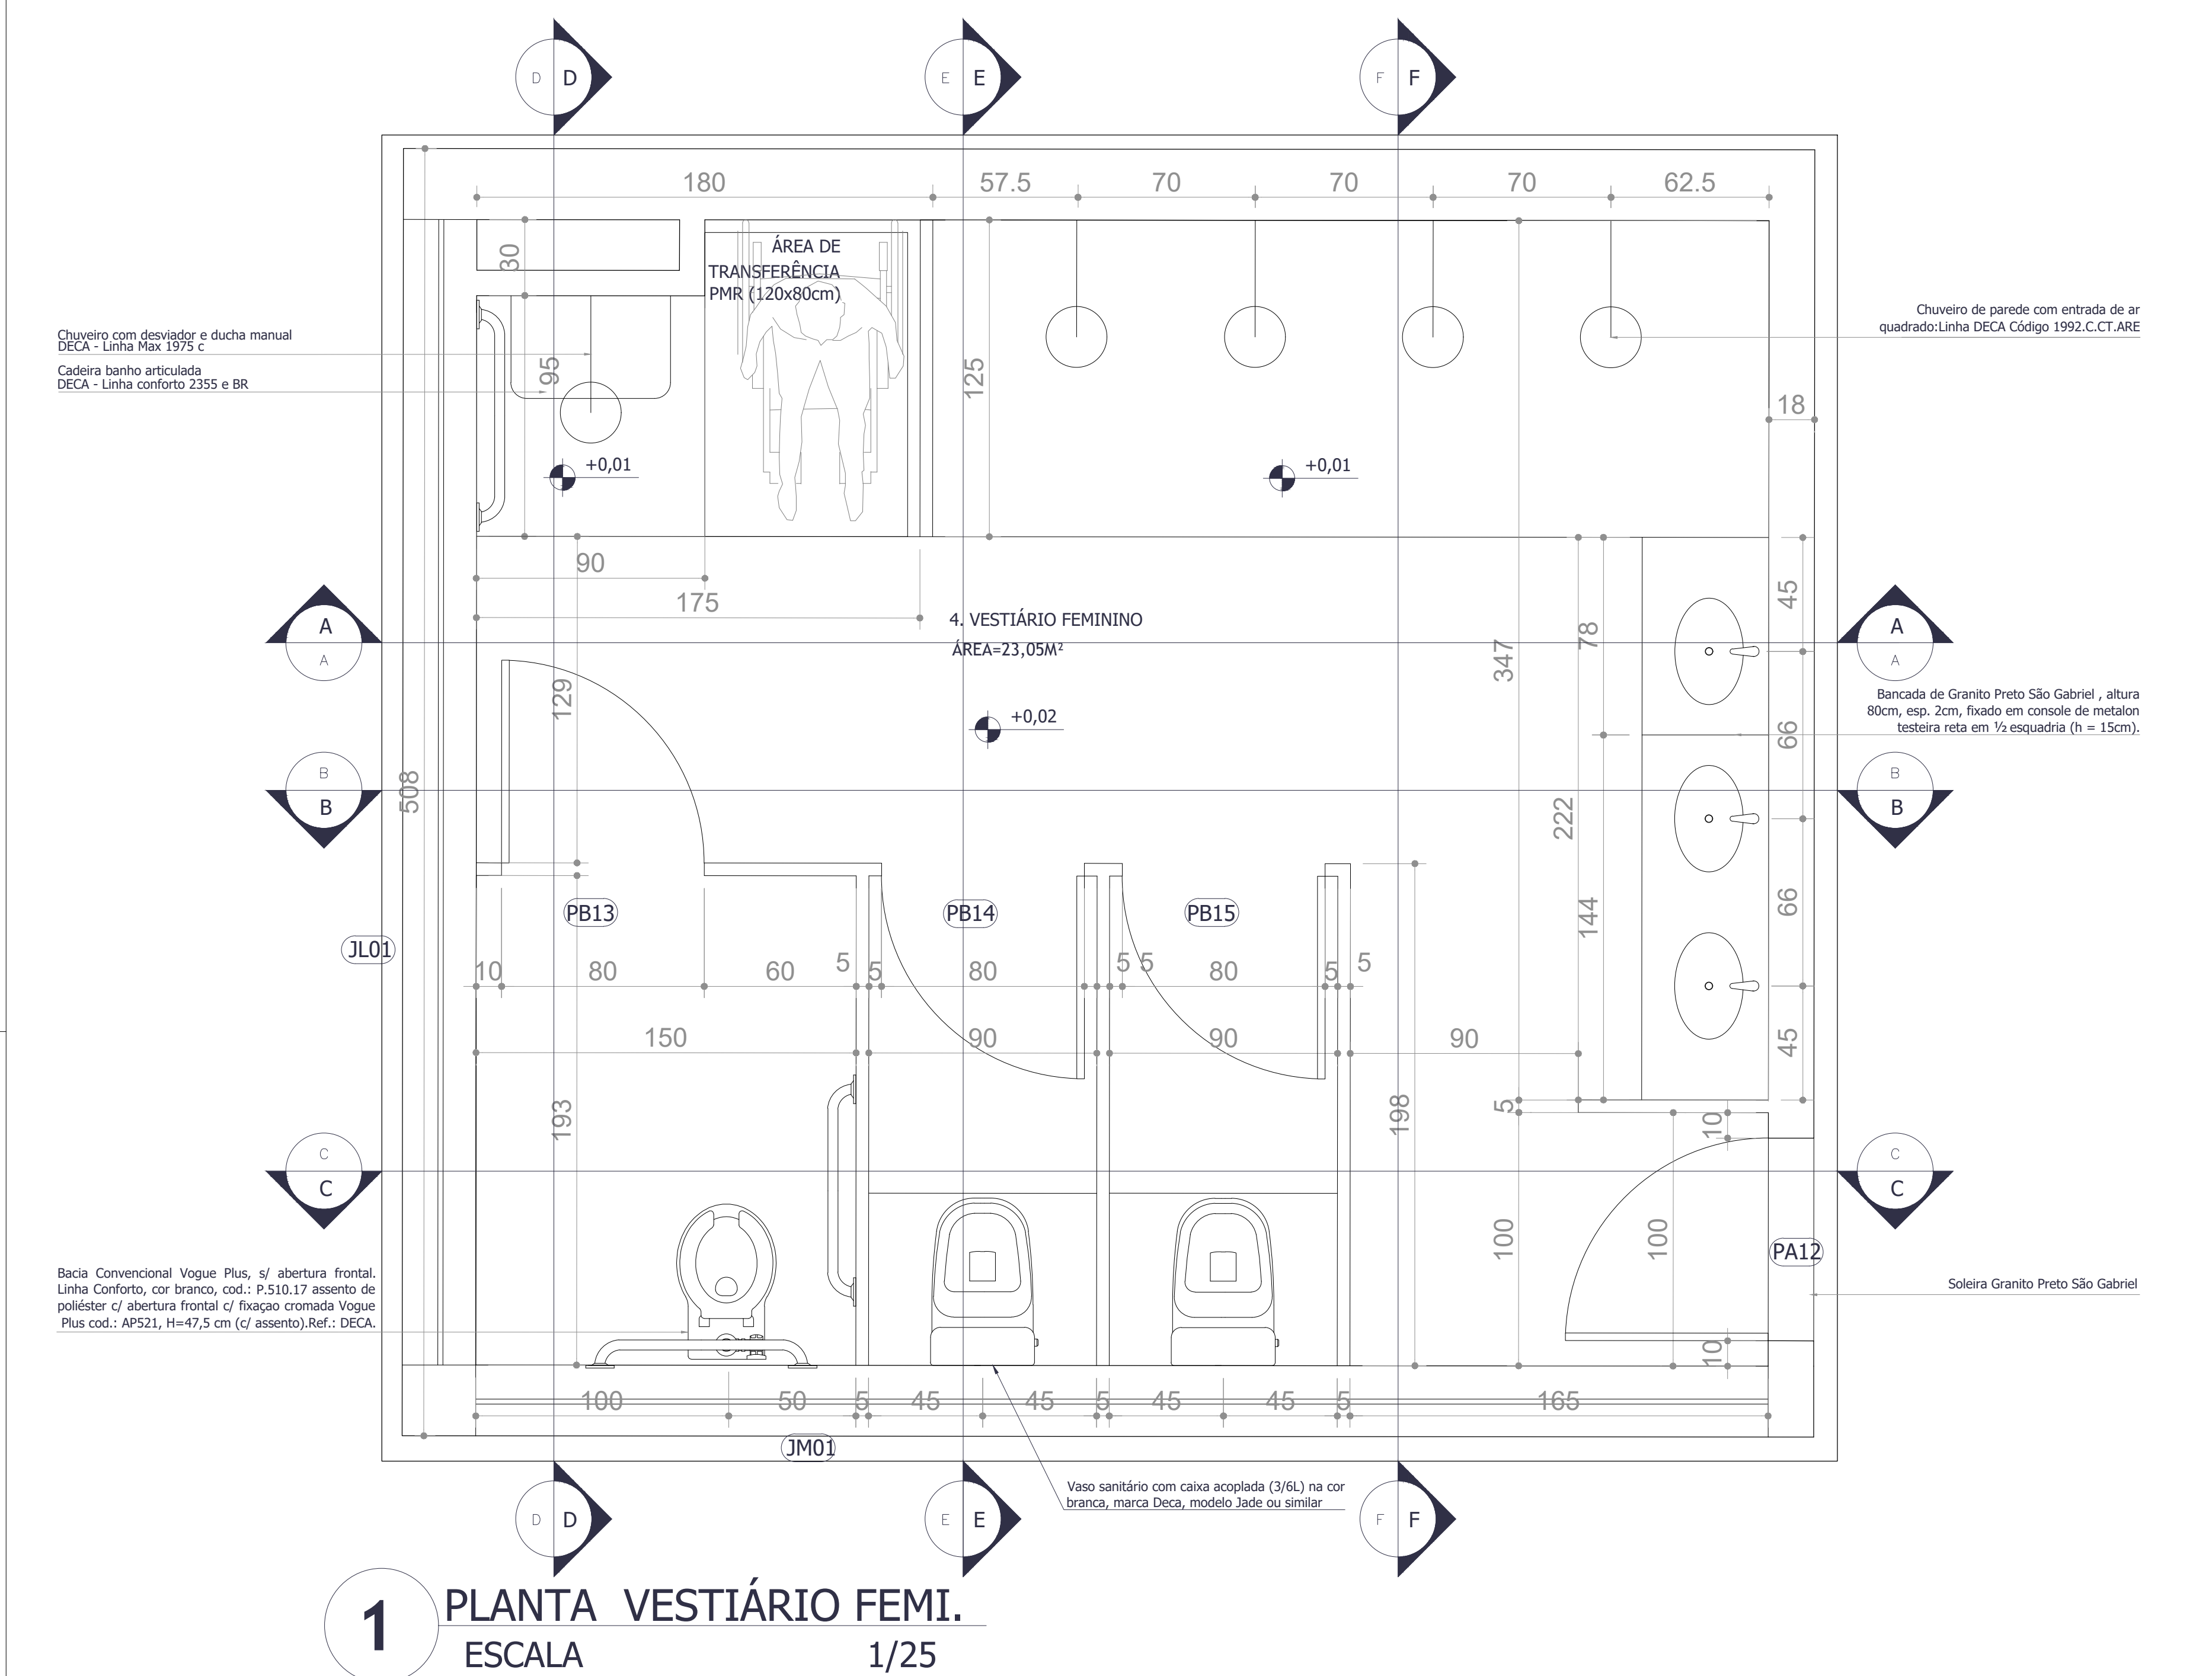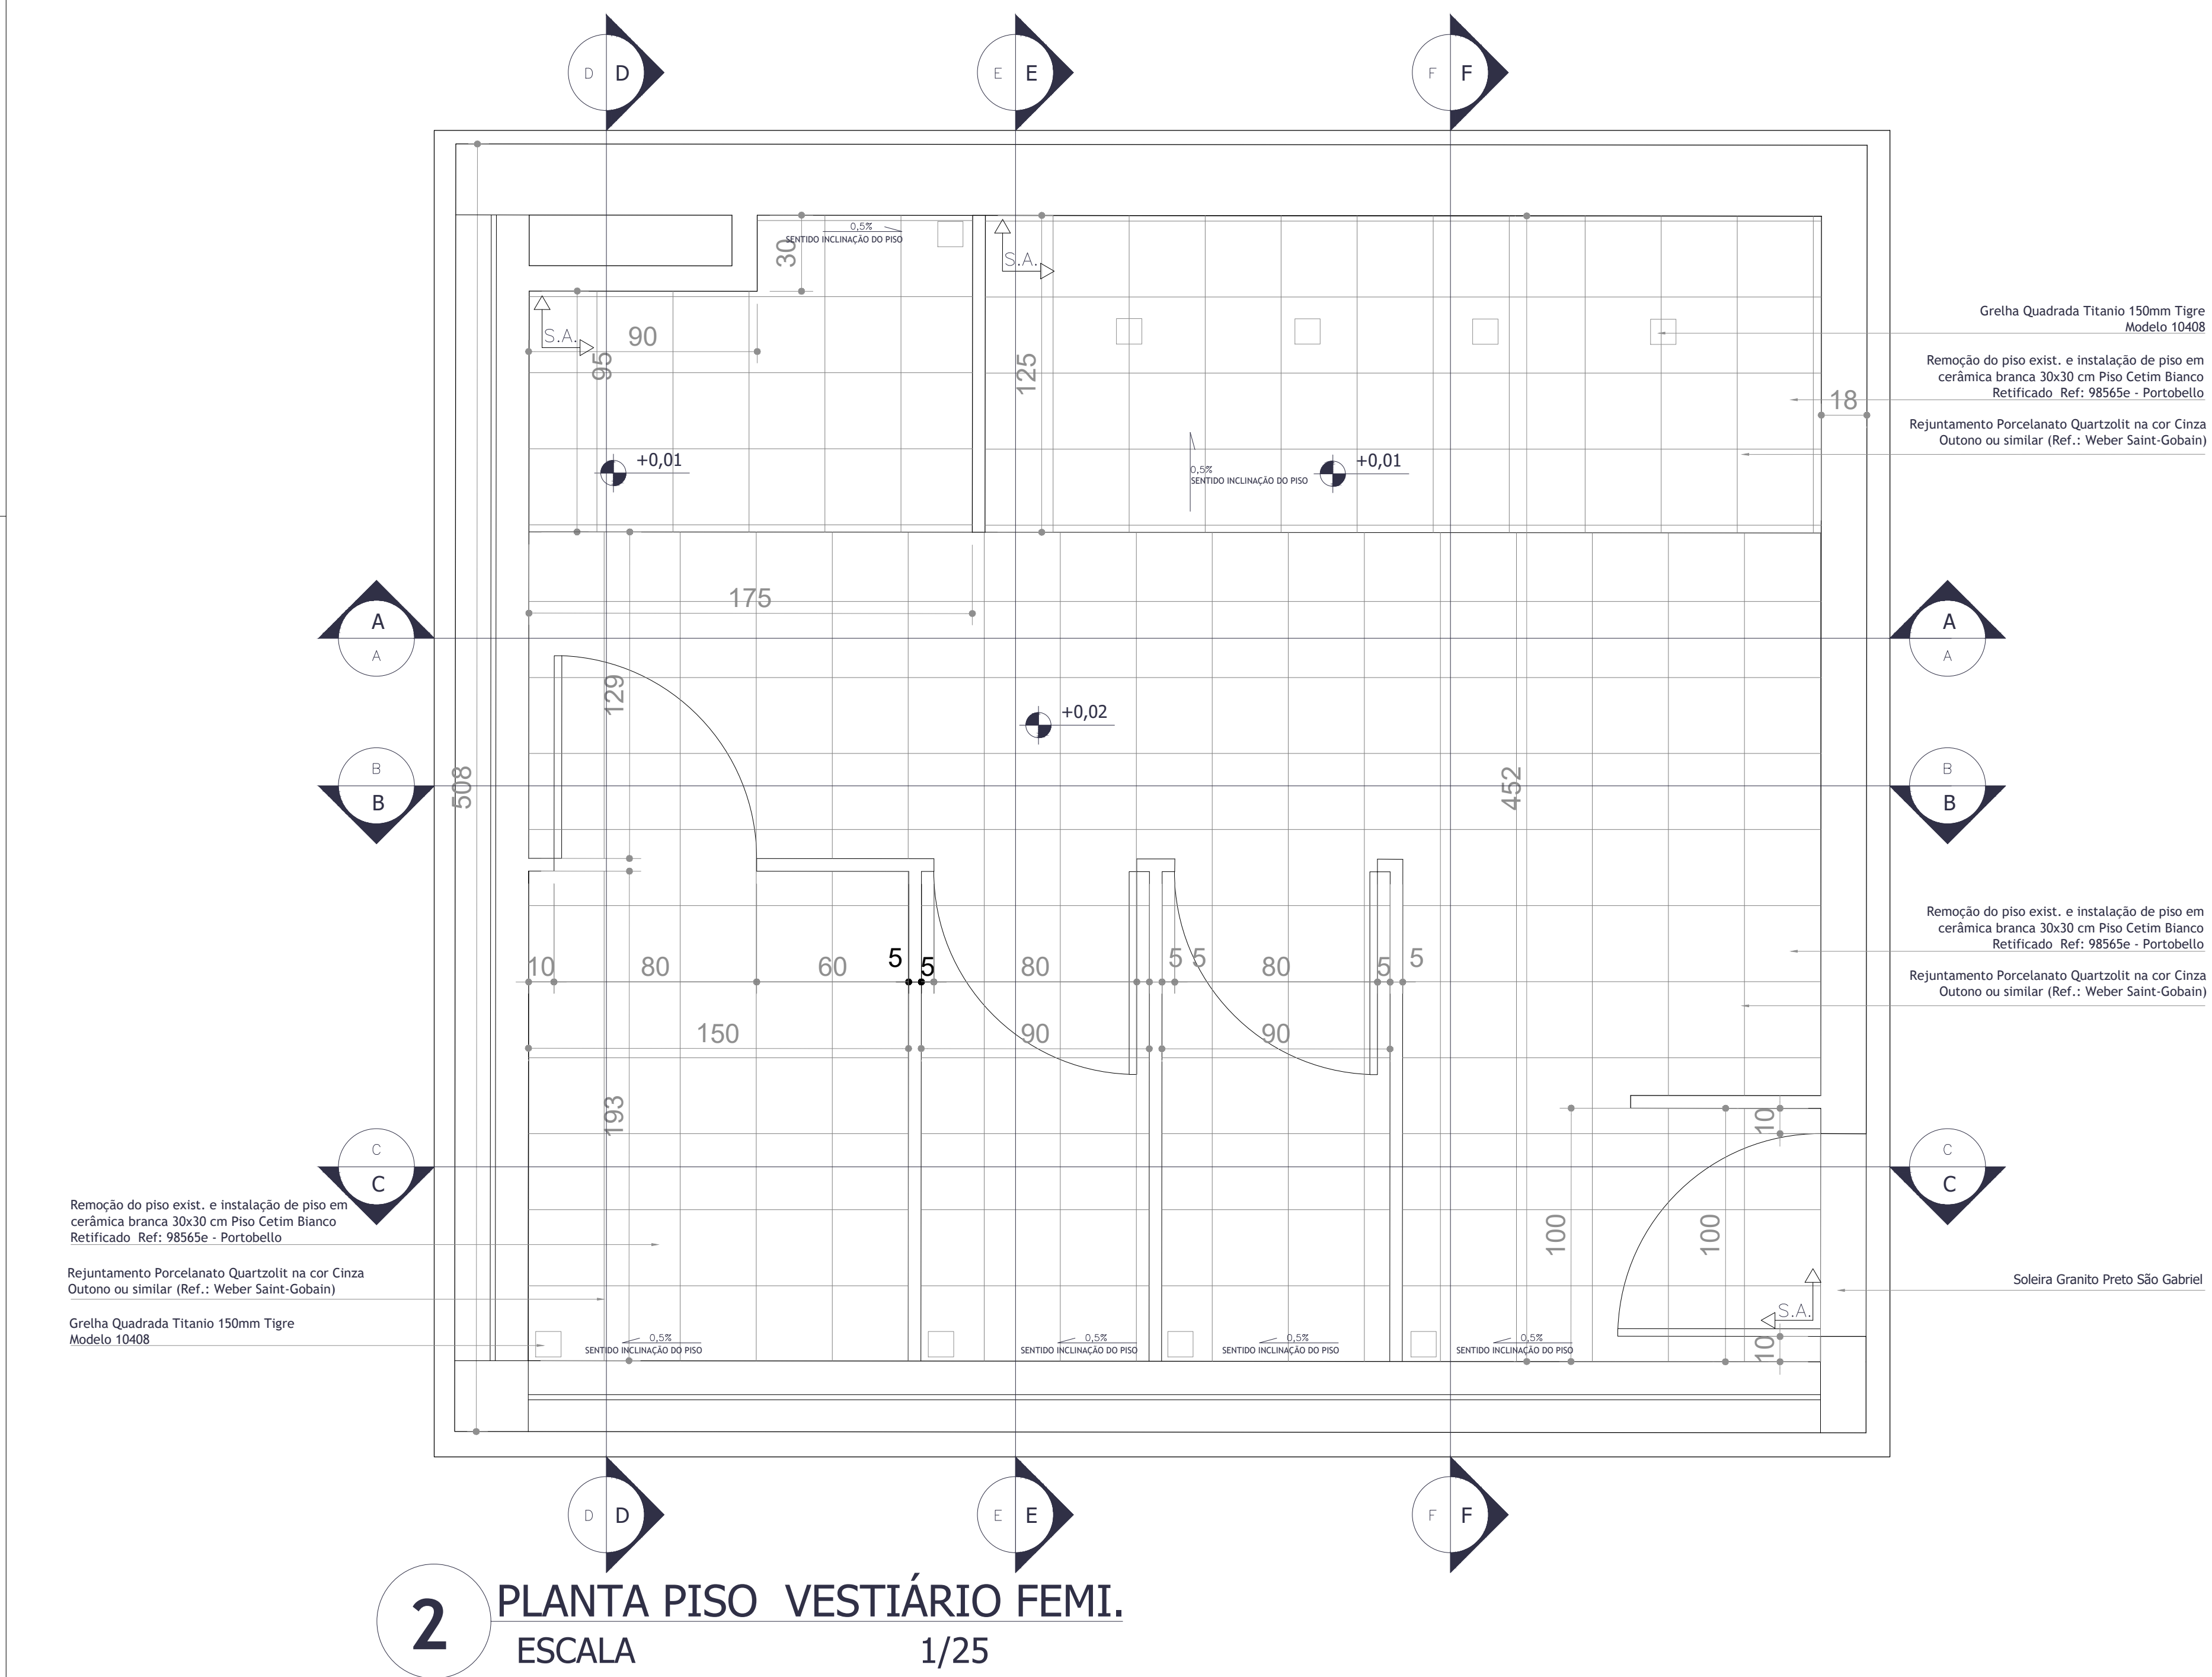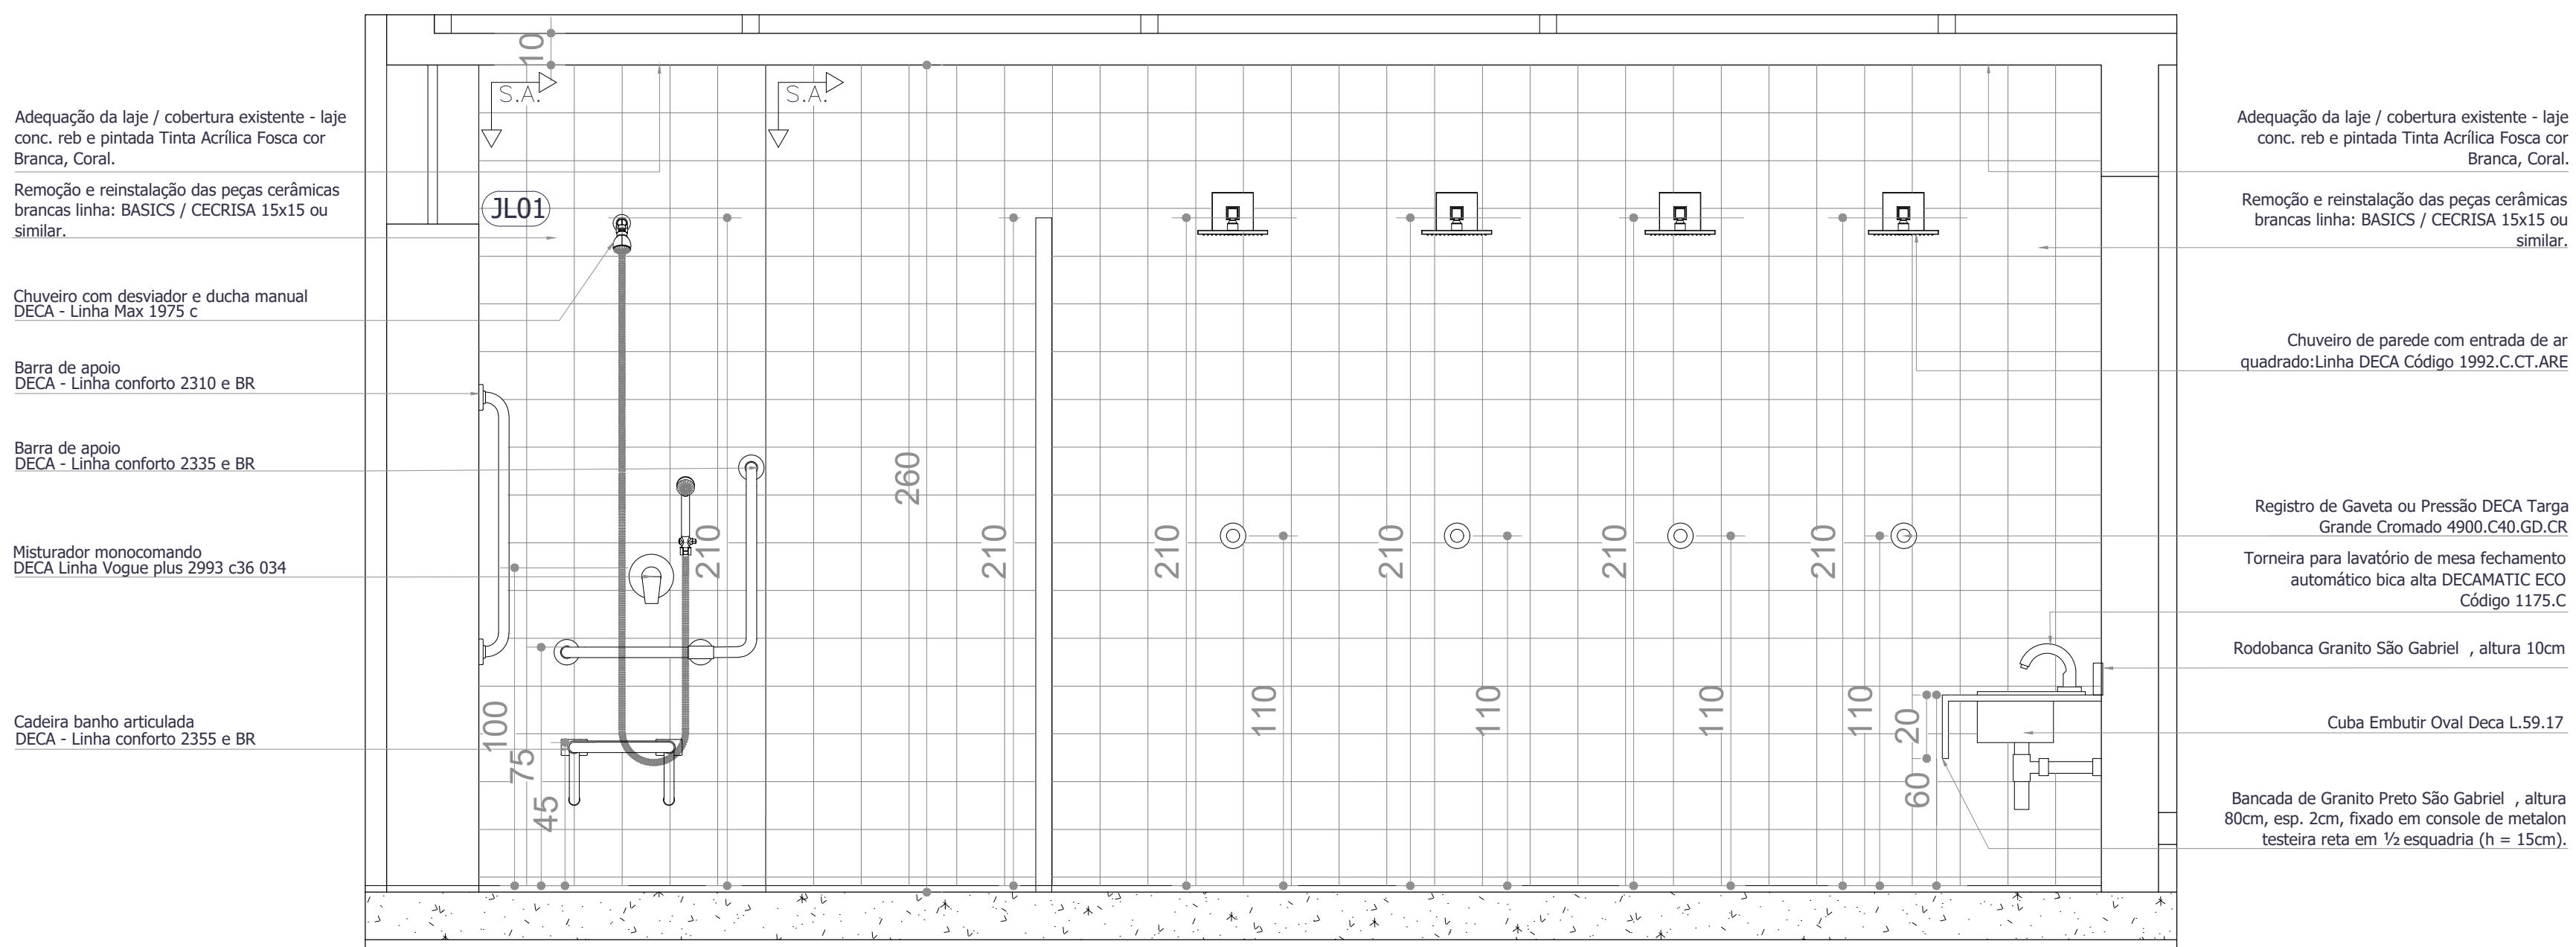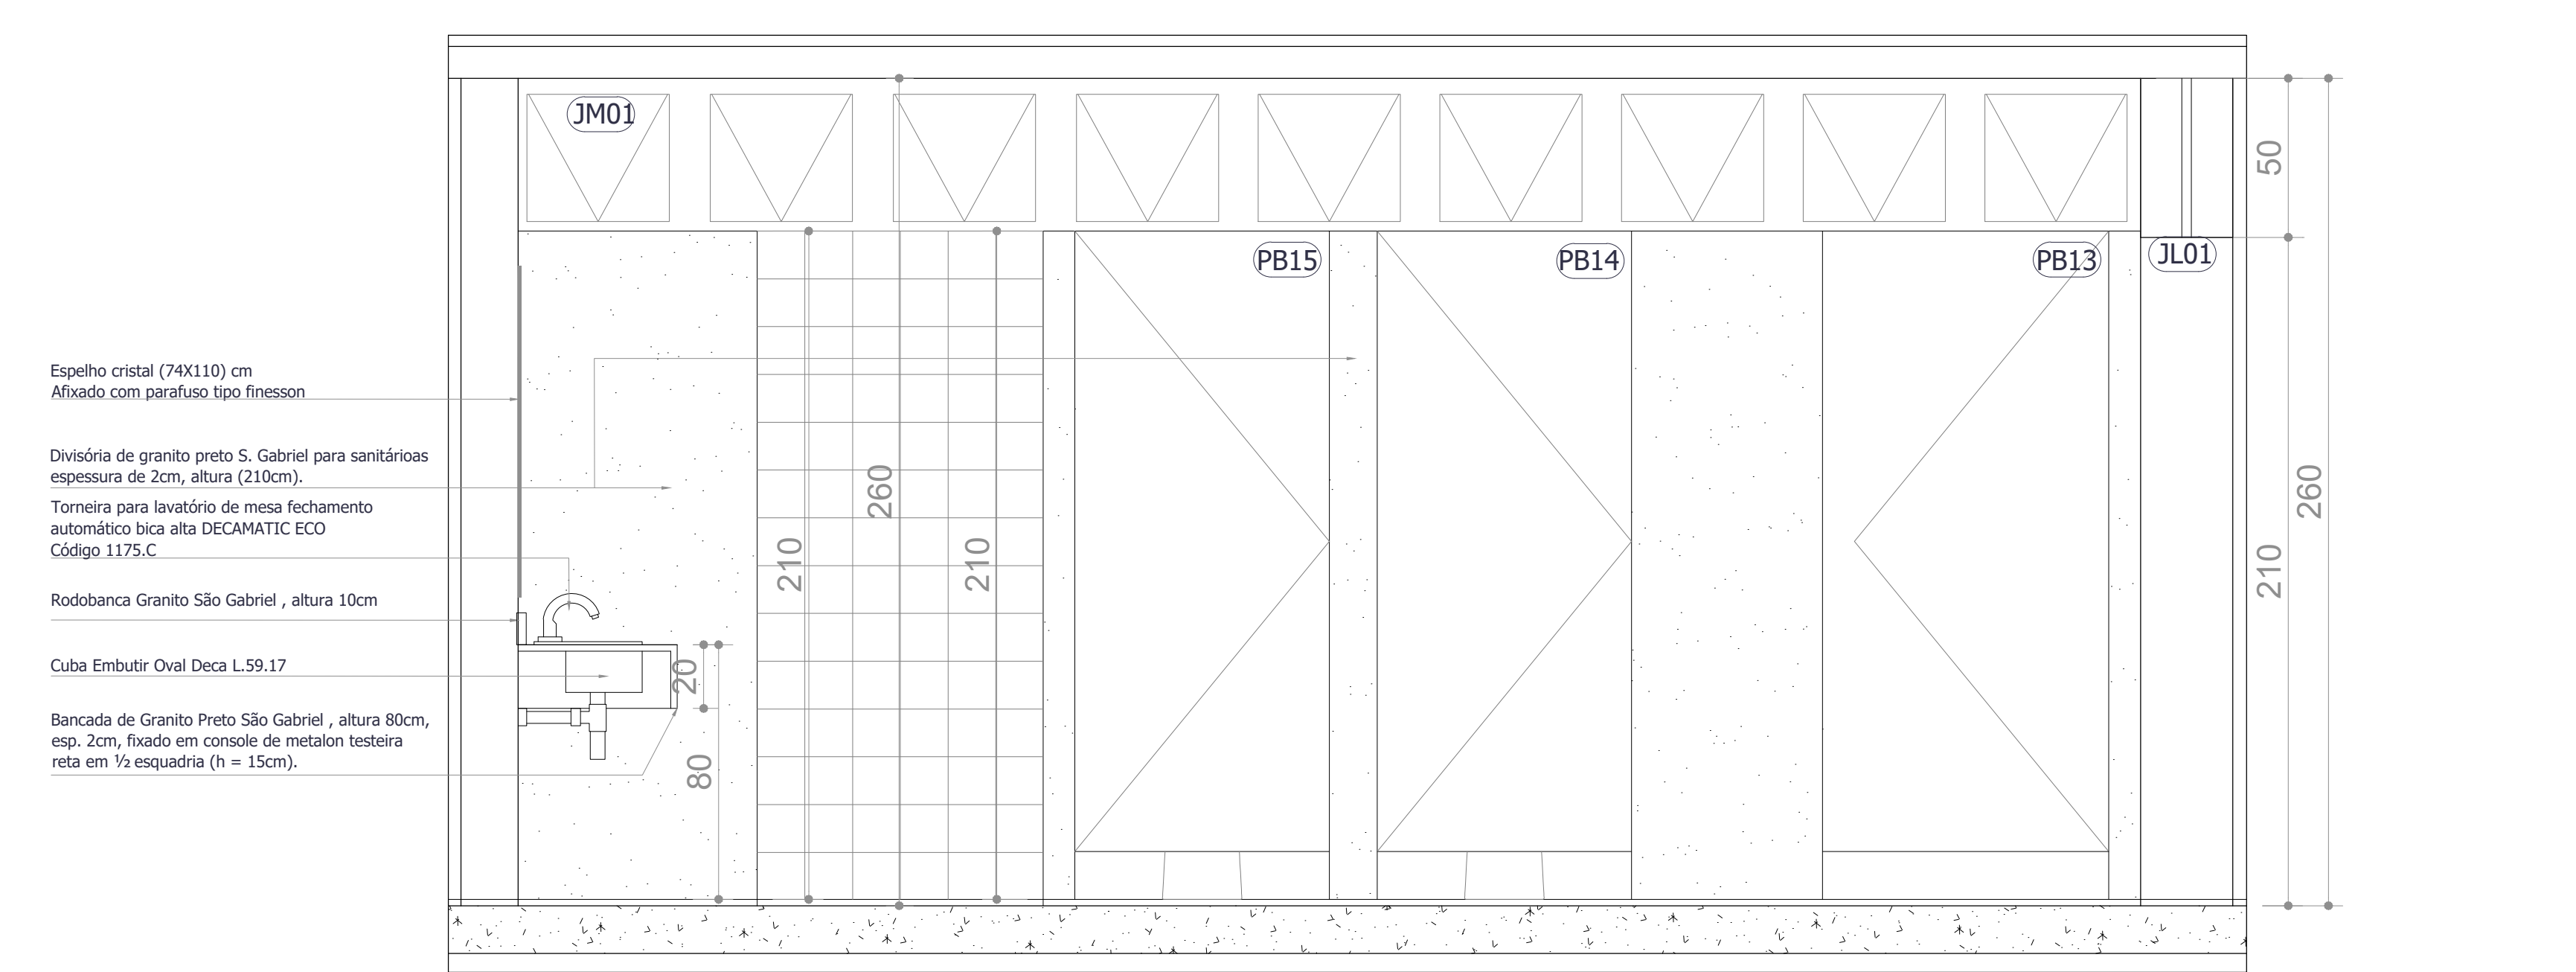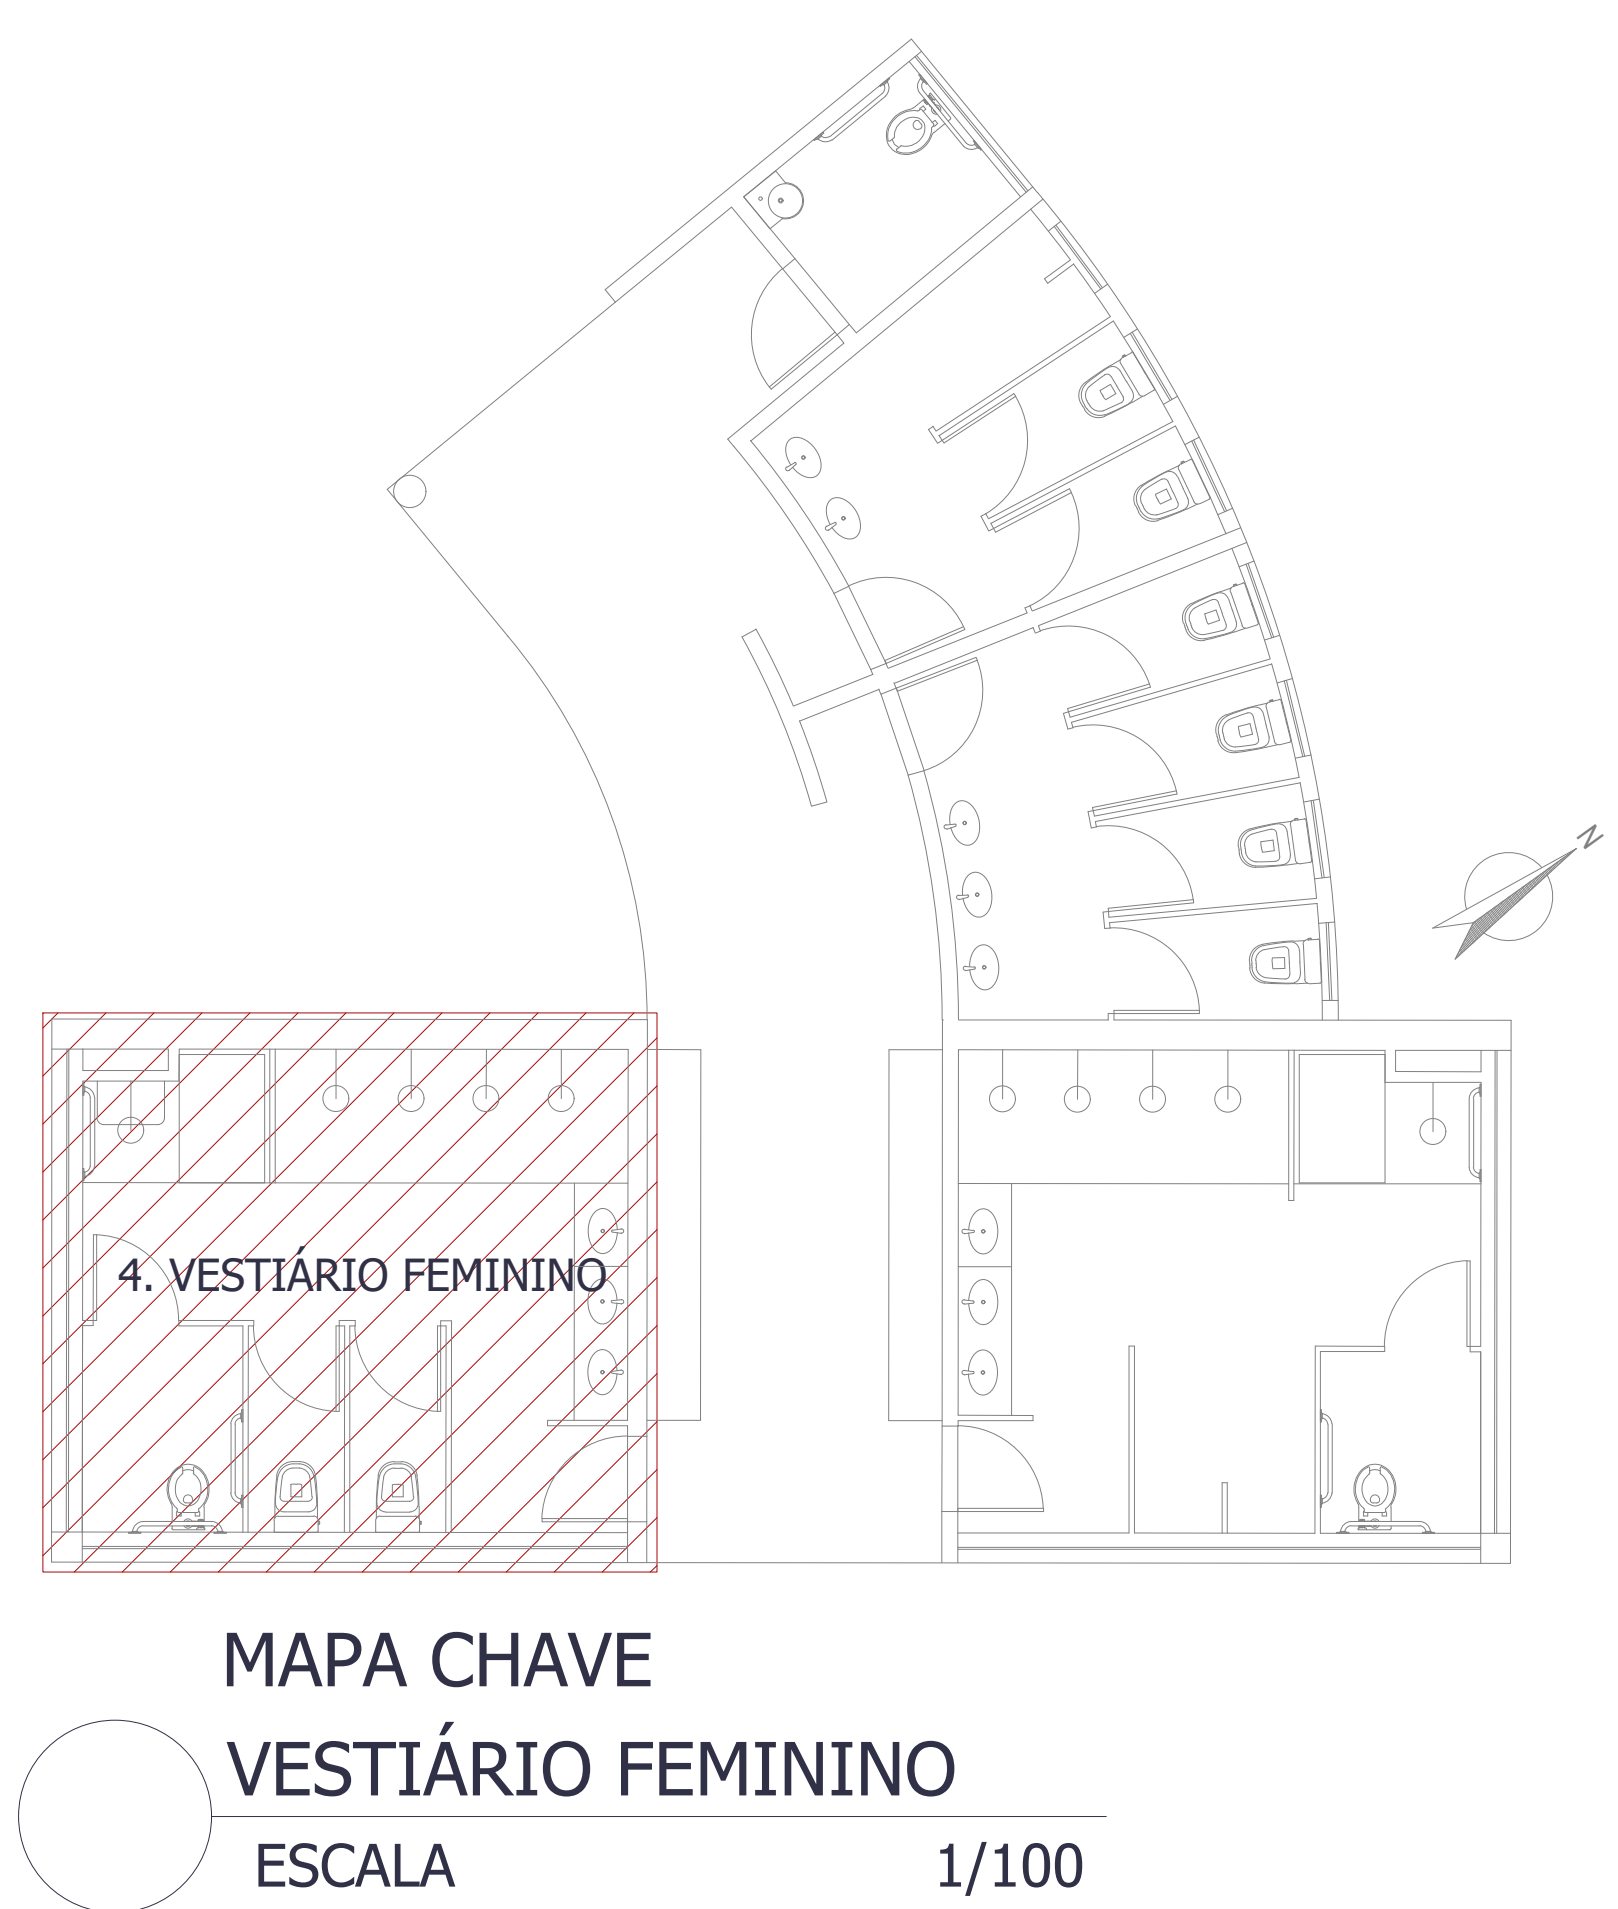

***NOTAS EXPLICATIVAS E DEMAIS ORIENTAÇÕES**

OBSERVAÇÕES

DADOS CONTRATANTES
SENO CONSULTORIA E PROJETOS LTDA
GALPÃO 788, ROD IM-788, S/N - BOM JARDIM.
CEP: 35.195-000-BELO ORIENTE-MG
(031) 99296-0999

PROJETO DE RESTAURAÇÃO DO DIAMANTINA TÊNIS CLUBES - DIAMANTINA/MG

ARQUITETO
PAC156.1 - NOVO PAC / IPHAN

DIAMANTINA TÊNIS CLUBES - OBRA DE OSCAR NIEMEYER (TOMBAMENTO MUNICIPAL)
DIAMANTINA TÊNIS CLUBES LOCALIZADO NO CENTRO HISTÓRICO TOMBADO DE DIAMANTINA

MUNICÍPIO: DIAMANTINA/MG

ENDEREÇO: PRAÇA DE ESPORTES À AVENIDA FRANCISCO SÁ, S/N, CENTRO

PROJETO ARQUITETÔNICO

INDICADA EM DESENHO

NOV/2025

COLABORAÇÃO

SENO
CONSULTORIA E PROJETOS
SENO CONSULTORIA E PROJETOS LTDA - CNPJ 17.948.989/0001-00

GOVERNO FEDERAL

GOVERNO DO ESTADO DE MINAS GERAIS

NOVO PAC

IPHAN

PREFEITURA DE DIAMANTINA

PROJETO

REVISÃO

ELABORAÇÃO

RESPONSÁVEL TÉCNICO


COLABORAÇÃO

DOCUMENTO ASSINADO DIGITALMENTE

ASSINADO POR: DIAMANTINA TÊNIS CLUBES

DATA: 2025.09.04 14:02:10 (GMT-03:00)

VERIFIQUE EM: [https://repositorio.digitec.org.br](#)

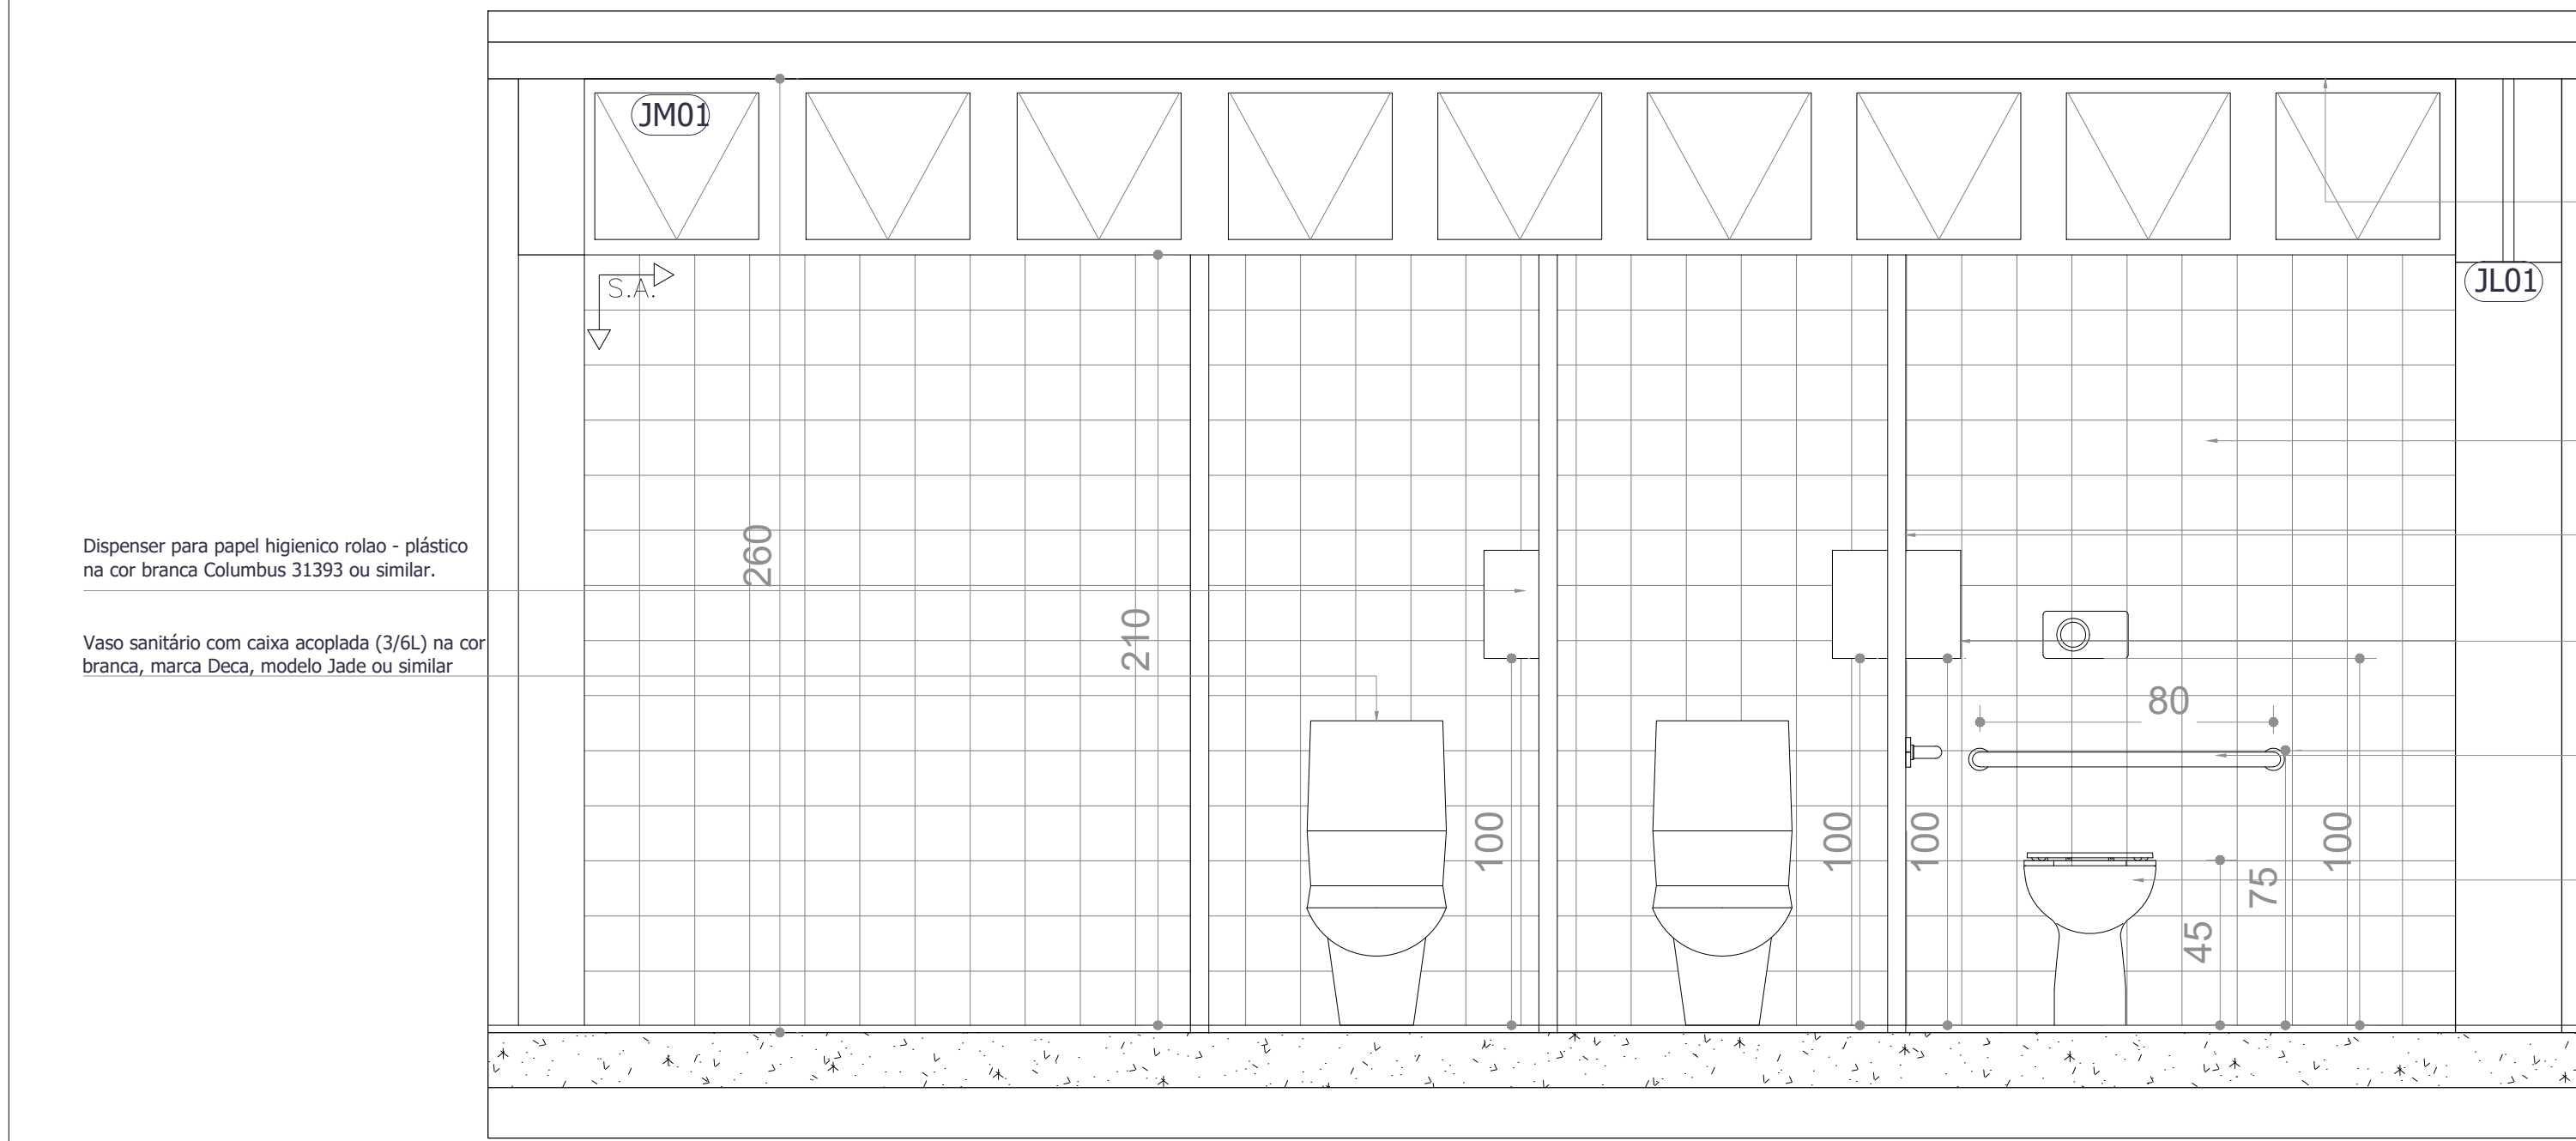

Adequação da laje / cobertura existente - laje conc. reb e pintada Tinta Acrílica Fosca cor Branca, Coral.

Remoção e reinstalação das peças cerâmicas brancas linhas BKSIC2 / DECIDA 15x15 ou similar.

Divisória de granito preto S. Gabriel para sanitários espessura de 2cm, altura (210cm).

Dispenser para papel higiênico rolos - plástico na cor branca Columbus 31393 ou similar.


Barra de Apoio Deficiente tubo metálico cromado ø4cm - est=80cm

Bacia Convencional Vogue Plus, ø/ abertura frontal, Linha Confortuor branco, cod.: P-510.17 assento de políéster c/ abertura frontal c/ fixação cromada Vogue Plus cod.: AP521, H=47,5 cm (c/ assento) Ref.: DECA.

Dispenser para papel higiênico rolos - plástico na cor branca Columbus 31393 ou similar.

Vaso sanitário com caixa acoplada (3/6L) na cor branca, marca Desa, modelo Jade ou similar.

1 CORTE CC VESTIÁRIO FEMININO
ESCALA 1/25

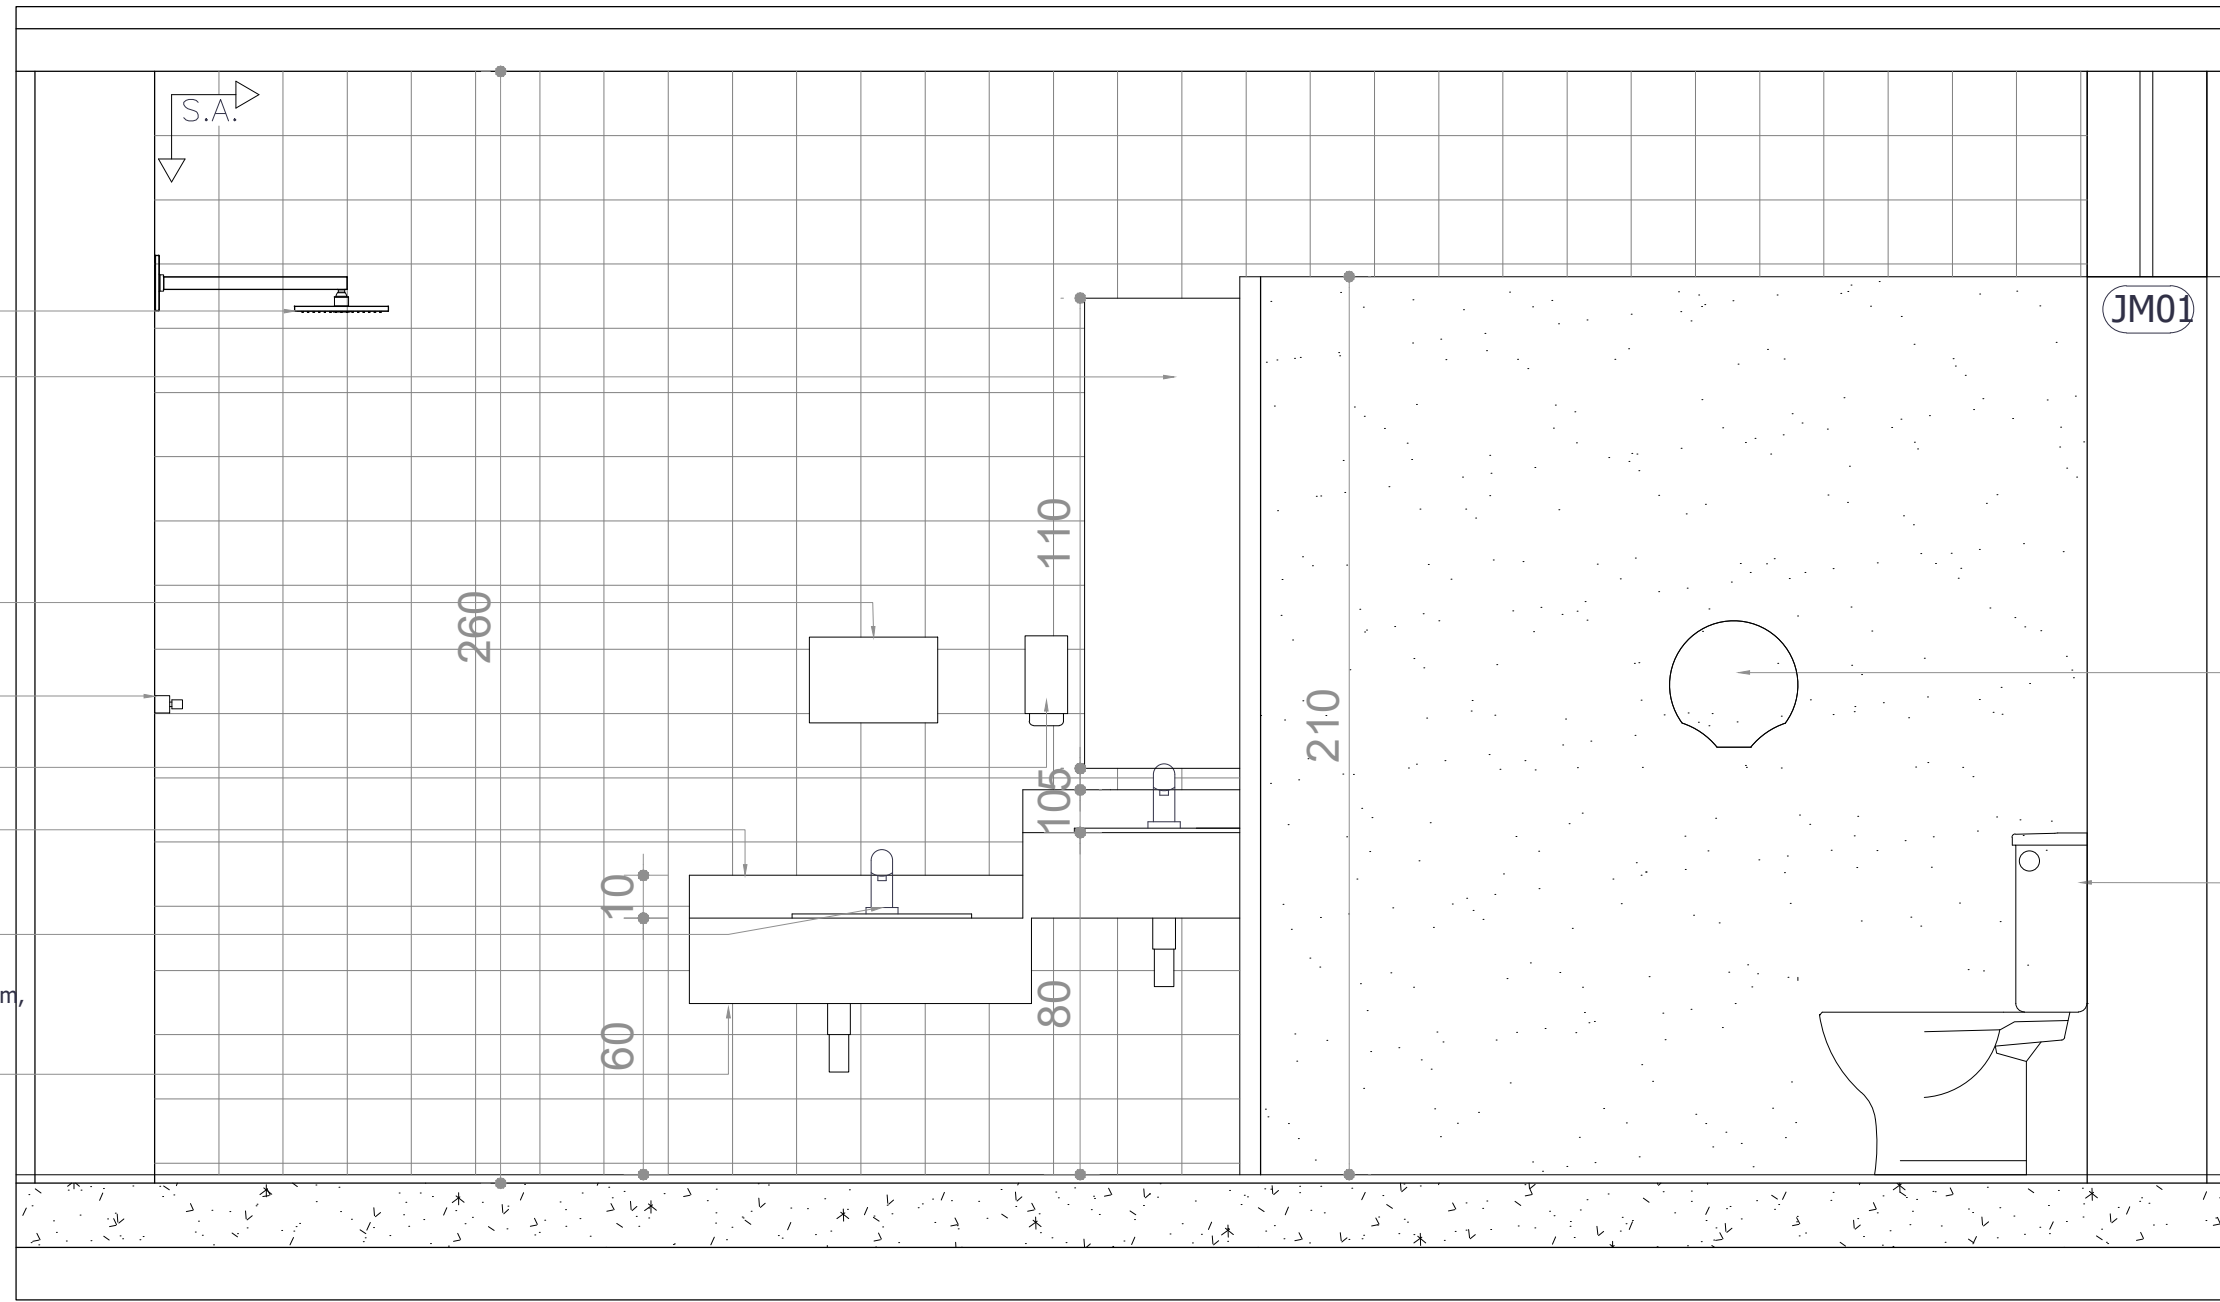

Chuveiro de parede com entrada de ar quadrado Linha DECA Código 1992.C/CT.ARE

Espelho cristal (74X110) cm

Afixado com parafuso tipo finesson

Dispenser para papel toalha interfolhado em plástico na cor branca

Registro de Gaveta ou Presido DECA Targa Grande Cromado 4900.C40.GD.CR

Dispenser para sabão em gel em plástico na cor branca

Rodobanca Granito São Gabriel , altura 10cm


Torneira para lavatório de mesa fechamento automático bica alta DECAMATIC ECO Código 1175.C

Bancada de Granito Preto São Gabriel , altura 80cm, esp. 2cm, fixado em console de metalon testeira reta em 1/2 esquadria (h = 15cm).


Dispenser para papel higiênico rolos - plástico na cor branca Columbus 31393 ou similar.

Vaso sanitário com caixa acoplada (3/6L) na cor branca, marca Desa, modelo Jade ou similar.

3 CORTE EE VESTIÁRIO FEMININO
ESCALA 1/25

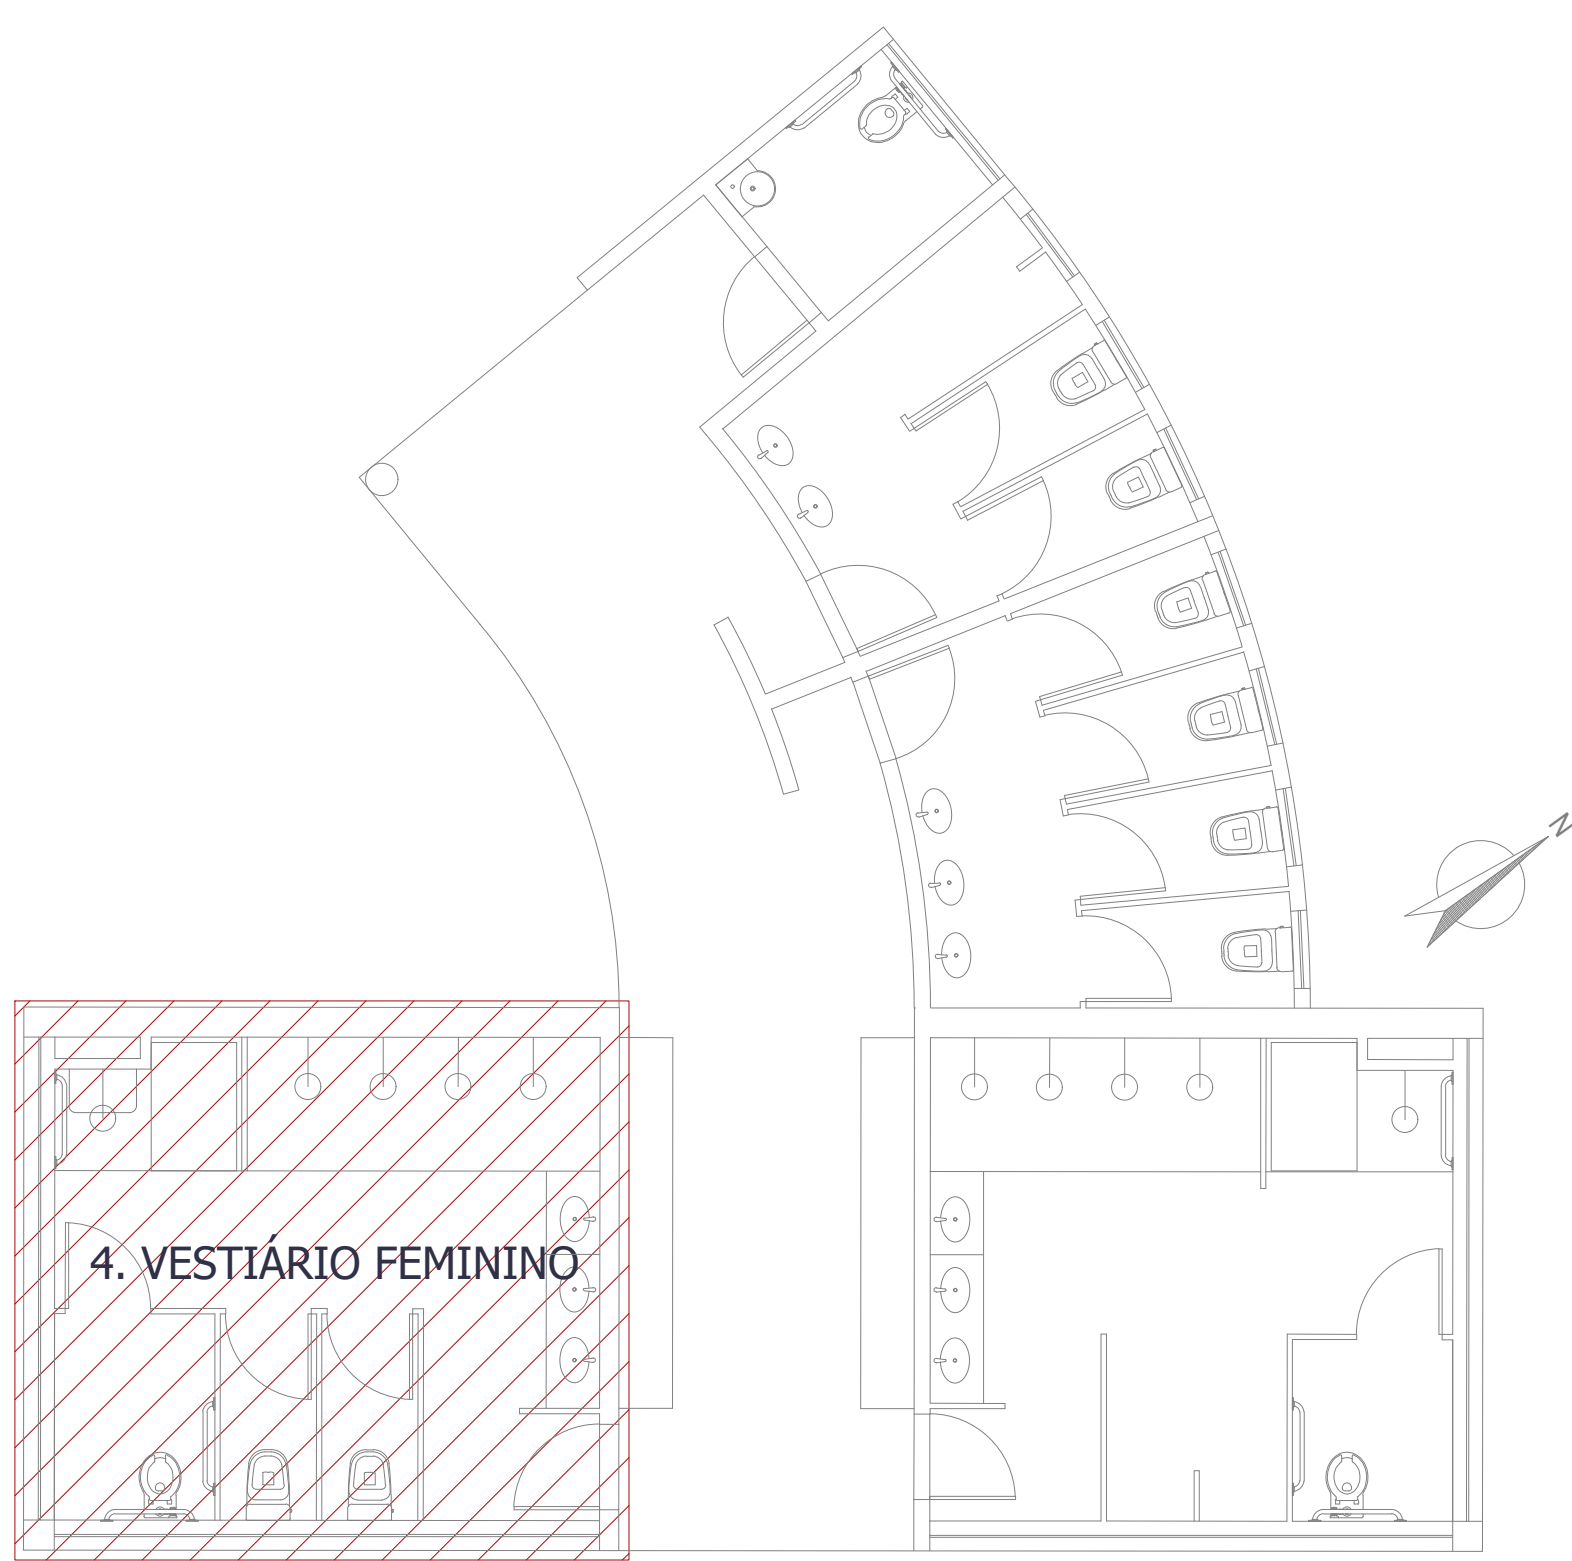

MAPA CHAVE
VESTIÁRIO FEMININO
ESCALA 1/100

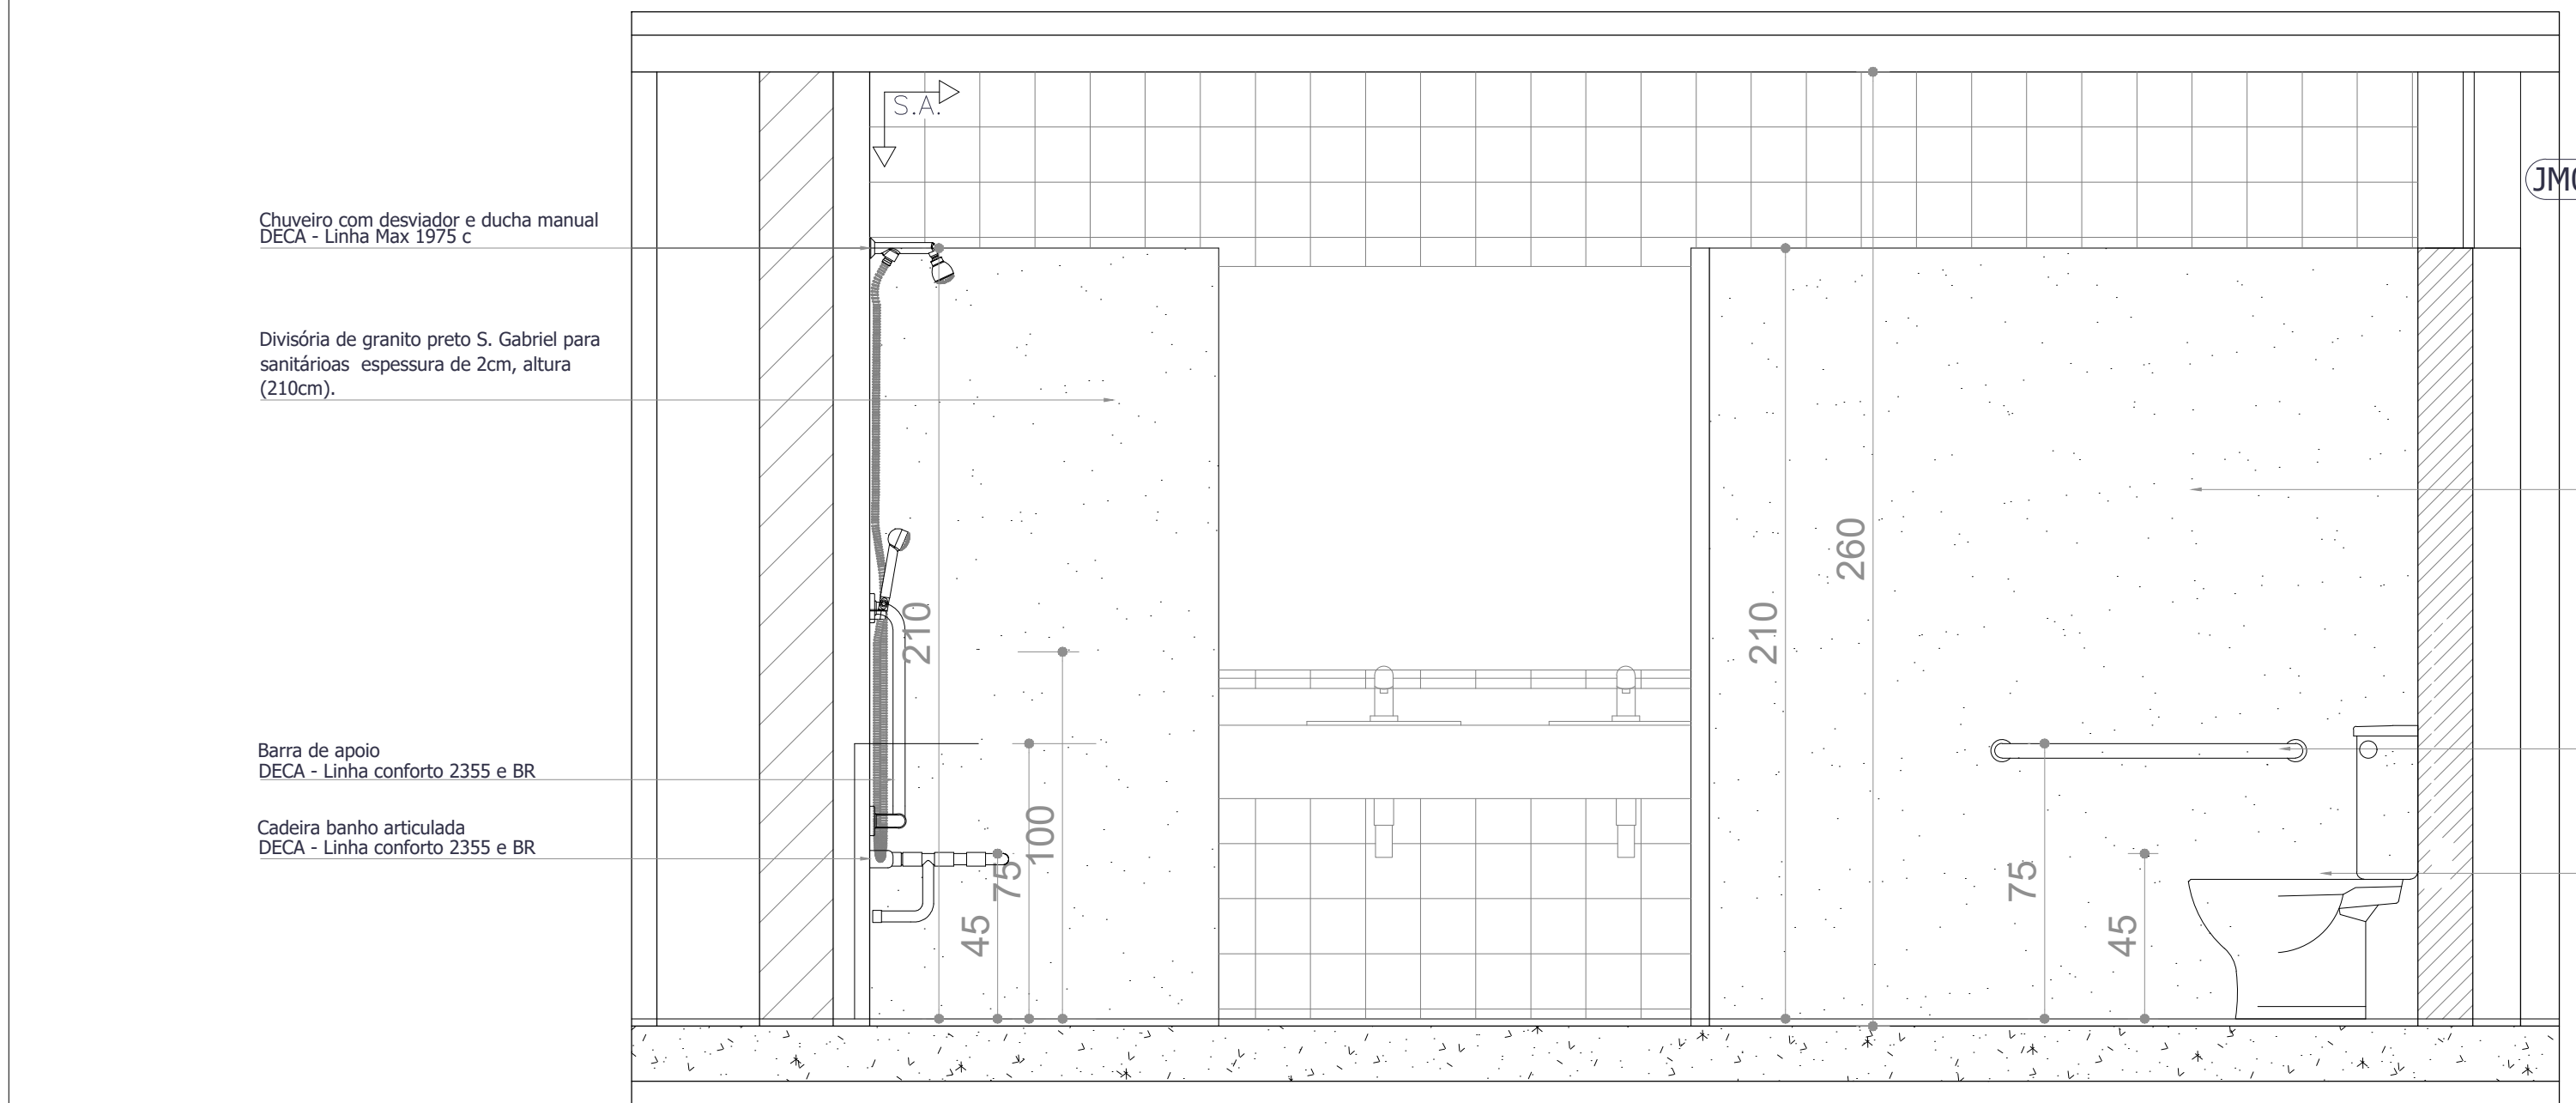


Divisória de granito preto S. Gabriel para sanitários espessura de 2cm, altura (210cm).

Barra de apoio DECA - Linha conforto 2355 e BR.


Cadeira banho articulada DECA - Linha conforto 2355 e BR.

Divisória de granito preto S. Gabriel para sanitários espessura de 2cm, altura (210cm).

Barra de Apoio Deficiente tubo metálico cromado ø4cm - est=80cm

Bacia Convencional Vogue Plus, ø/ abertura frontal, Linha Confortuor branco, cod.: P-510.17 assento de políéster c/ abertura frontal c/ fixação cromada Vogue Plus cod.: AP521, H=47,5 cm (c/ assento) Ref.: DECA.

2 CORTE DD VESTIÁRIO FEMININO
ESCALA 1/25

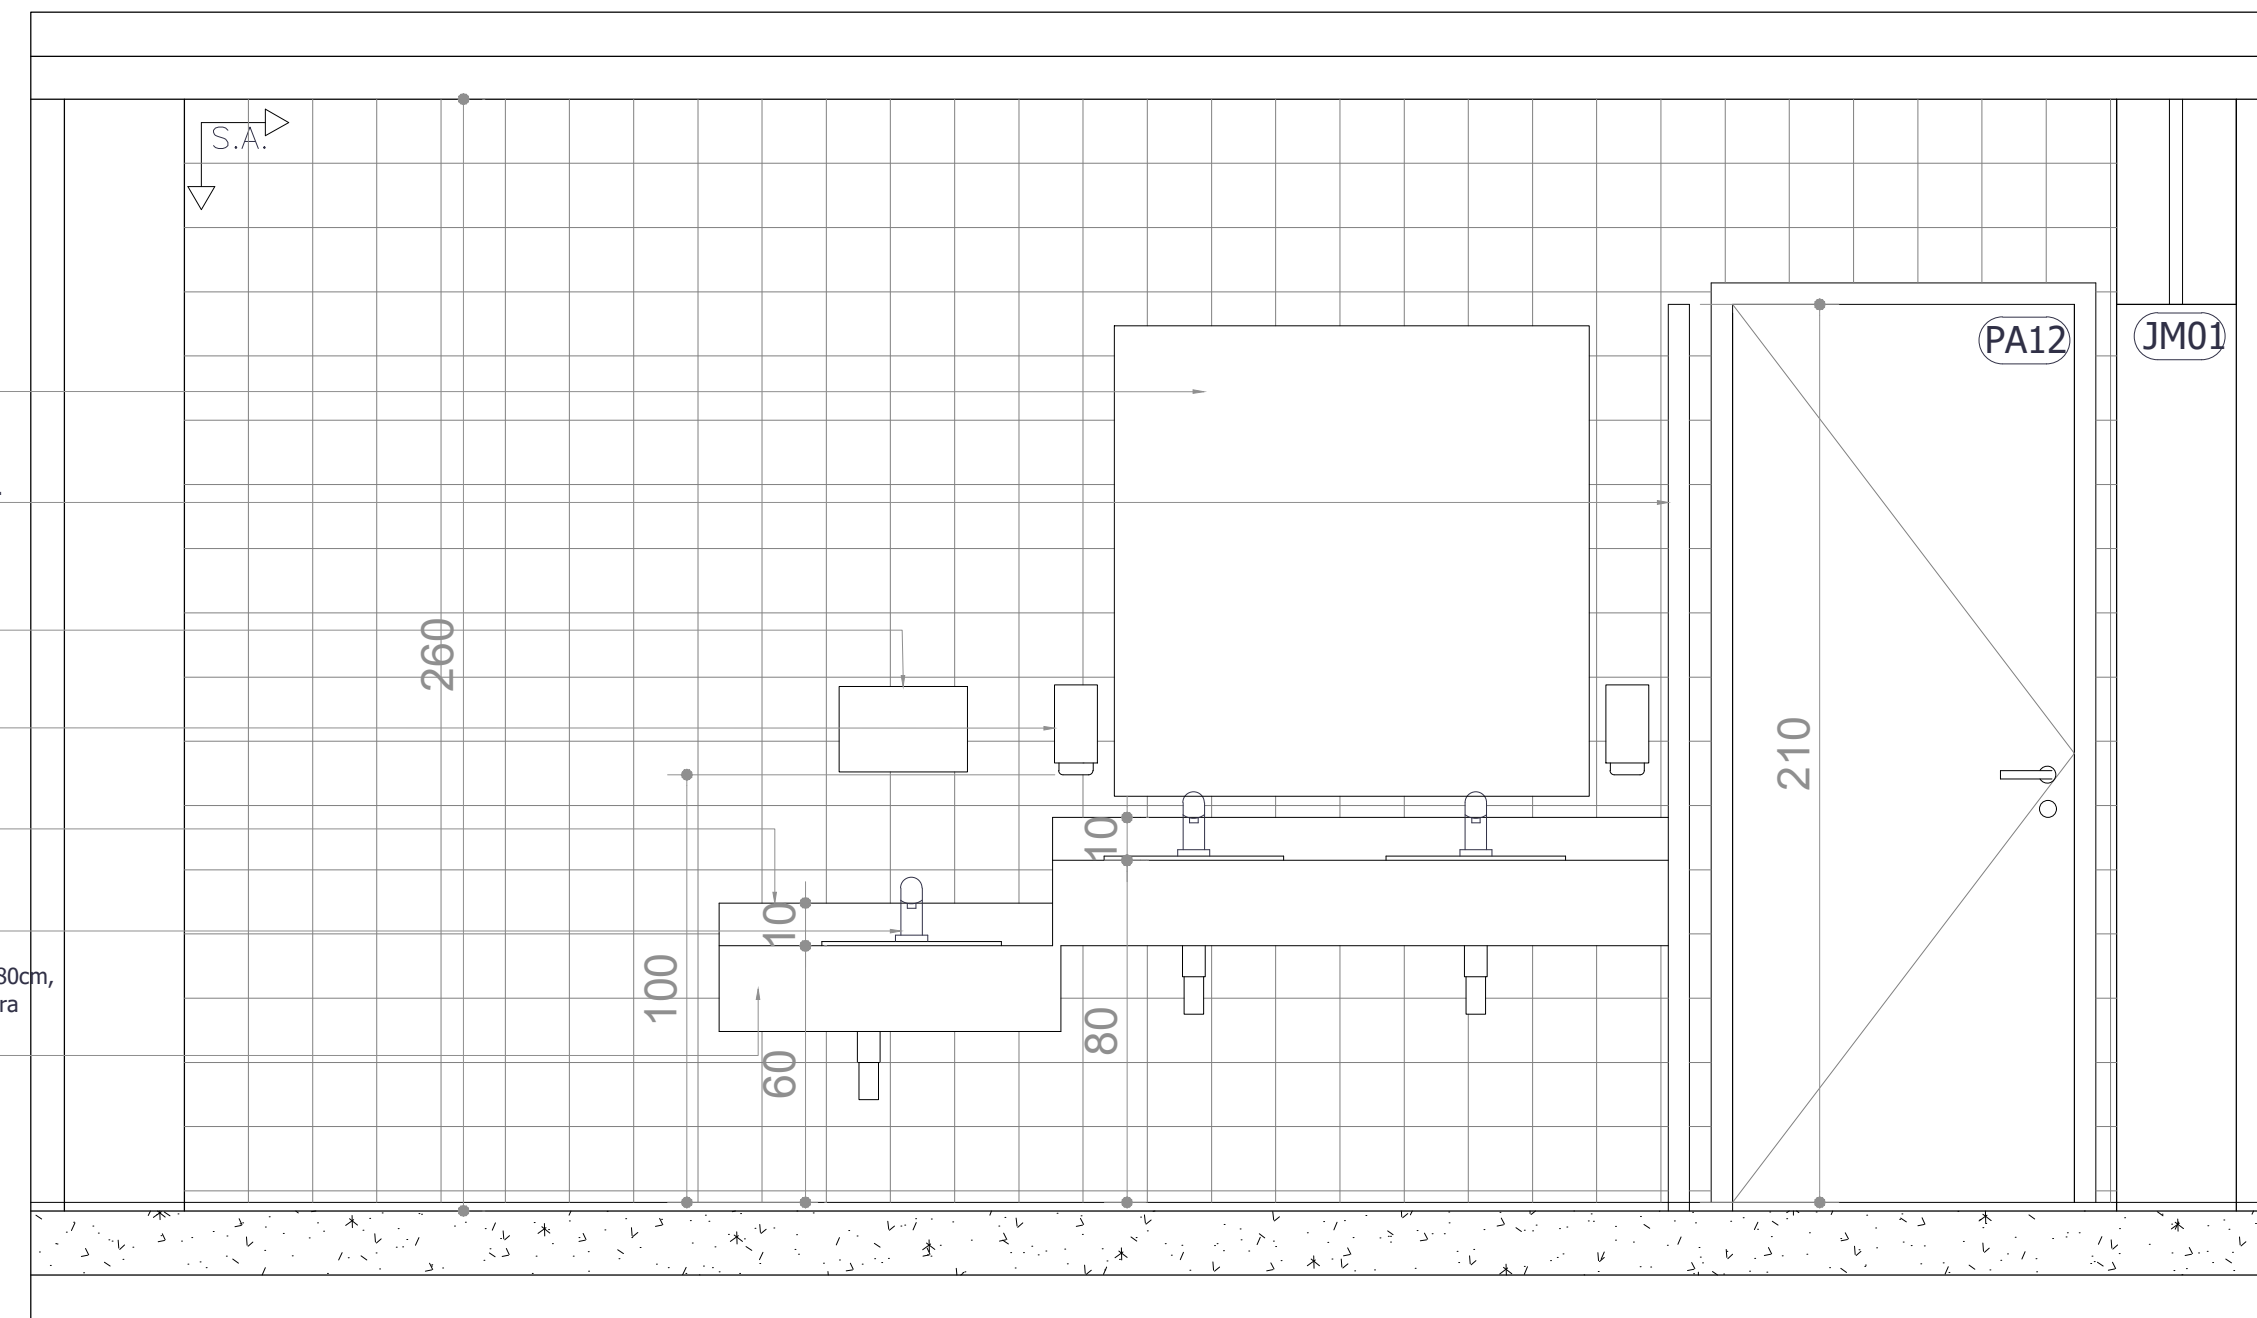

Espelho cristal (74X110) cm

Afixado com parafuso tipo finesson

Divisória de granito preto S. Gabriel para sanitários espessura de 2cm, altura (210cm).

Dispenser para papel toalha interfolhado em plástico na cor branca

Dispenser para sabão em gel em plástico na cor branca

Rodobanca Granito São Gabriel , altura 10cm


Torneira para lavatório de mesa fechamento automático bica alta DECAMATIC ECO Código 1175.C

Bancada de Granito Preto São Gabriel , altura 80cm, esp. 2cm, fixado em console de metalon testeira reta em 1/2 esquadria (h = 15cm).


4 CORTE FF VESTIÁRIO FEMININO
ESCALA 1/25

*NOTAS EXPLICATIVAS E DEMAIS ORIENTAÇÕES


OBSERVAÇÕES			
DADOS CONTRATADA			
SENO CONSULTORIA E PROJETOS LTDA			
GALPÃO 788, ROD LMG-788, SIN - BOM JARDIM.			
CEP: 35.195-000-BELO ORIENTE-MG			
(031) 90296-0999			
TÍTULO DO PROJETO			
PROJETO DE RESTAURAÇÃO DO DIAMANTINA TÊNIS CLUBE - DIAMANTINA/MG			
AUTOR			
PAC156.1 - NOVO PAC / IPHAN			
DESEMPENHO DO PROJETO			
CLUBE SOCIAL - OBRA DE OSCAR NIEMEYER (TOMBAMENTO MUNICIPAL)			
DIAMANTINA TÊNIS CLUBE LOCALIZADO NO CENTRO HISTÓRICO TOMBADO DE DIAMANTINA			
MUNICÍPIO			
DIAMANTINA/MG			
ENDEREÇO			
PRAÇA DE ESPORTES A AVENIDA FRANCISCO SÁ, SIN, CENTRO			
PROJETO	DESENHOS	PROJETO ARQUITETÔNICO	INDICADA EM DESENHO
	PROJETO	EDIFICAÇÃO VESTIÁRIO	
	ELABORAÇÃO	ELABORAÇÃO	
	RESPONSÁVEL TÉCNICO	RESPONSÁVEL TÉCNICO	
	COLABORAÇÃO	COLABORAÇÃO	
DATA		DATA	
NOV/2025		NOV/2025	
FOLHA		FOLHA	
47/65		47/65	

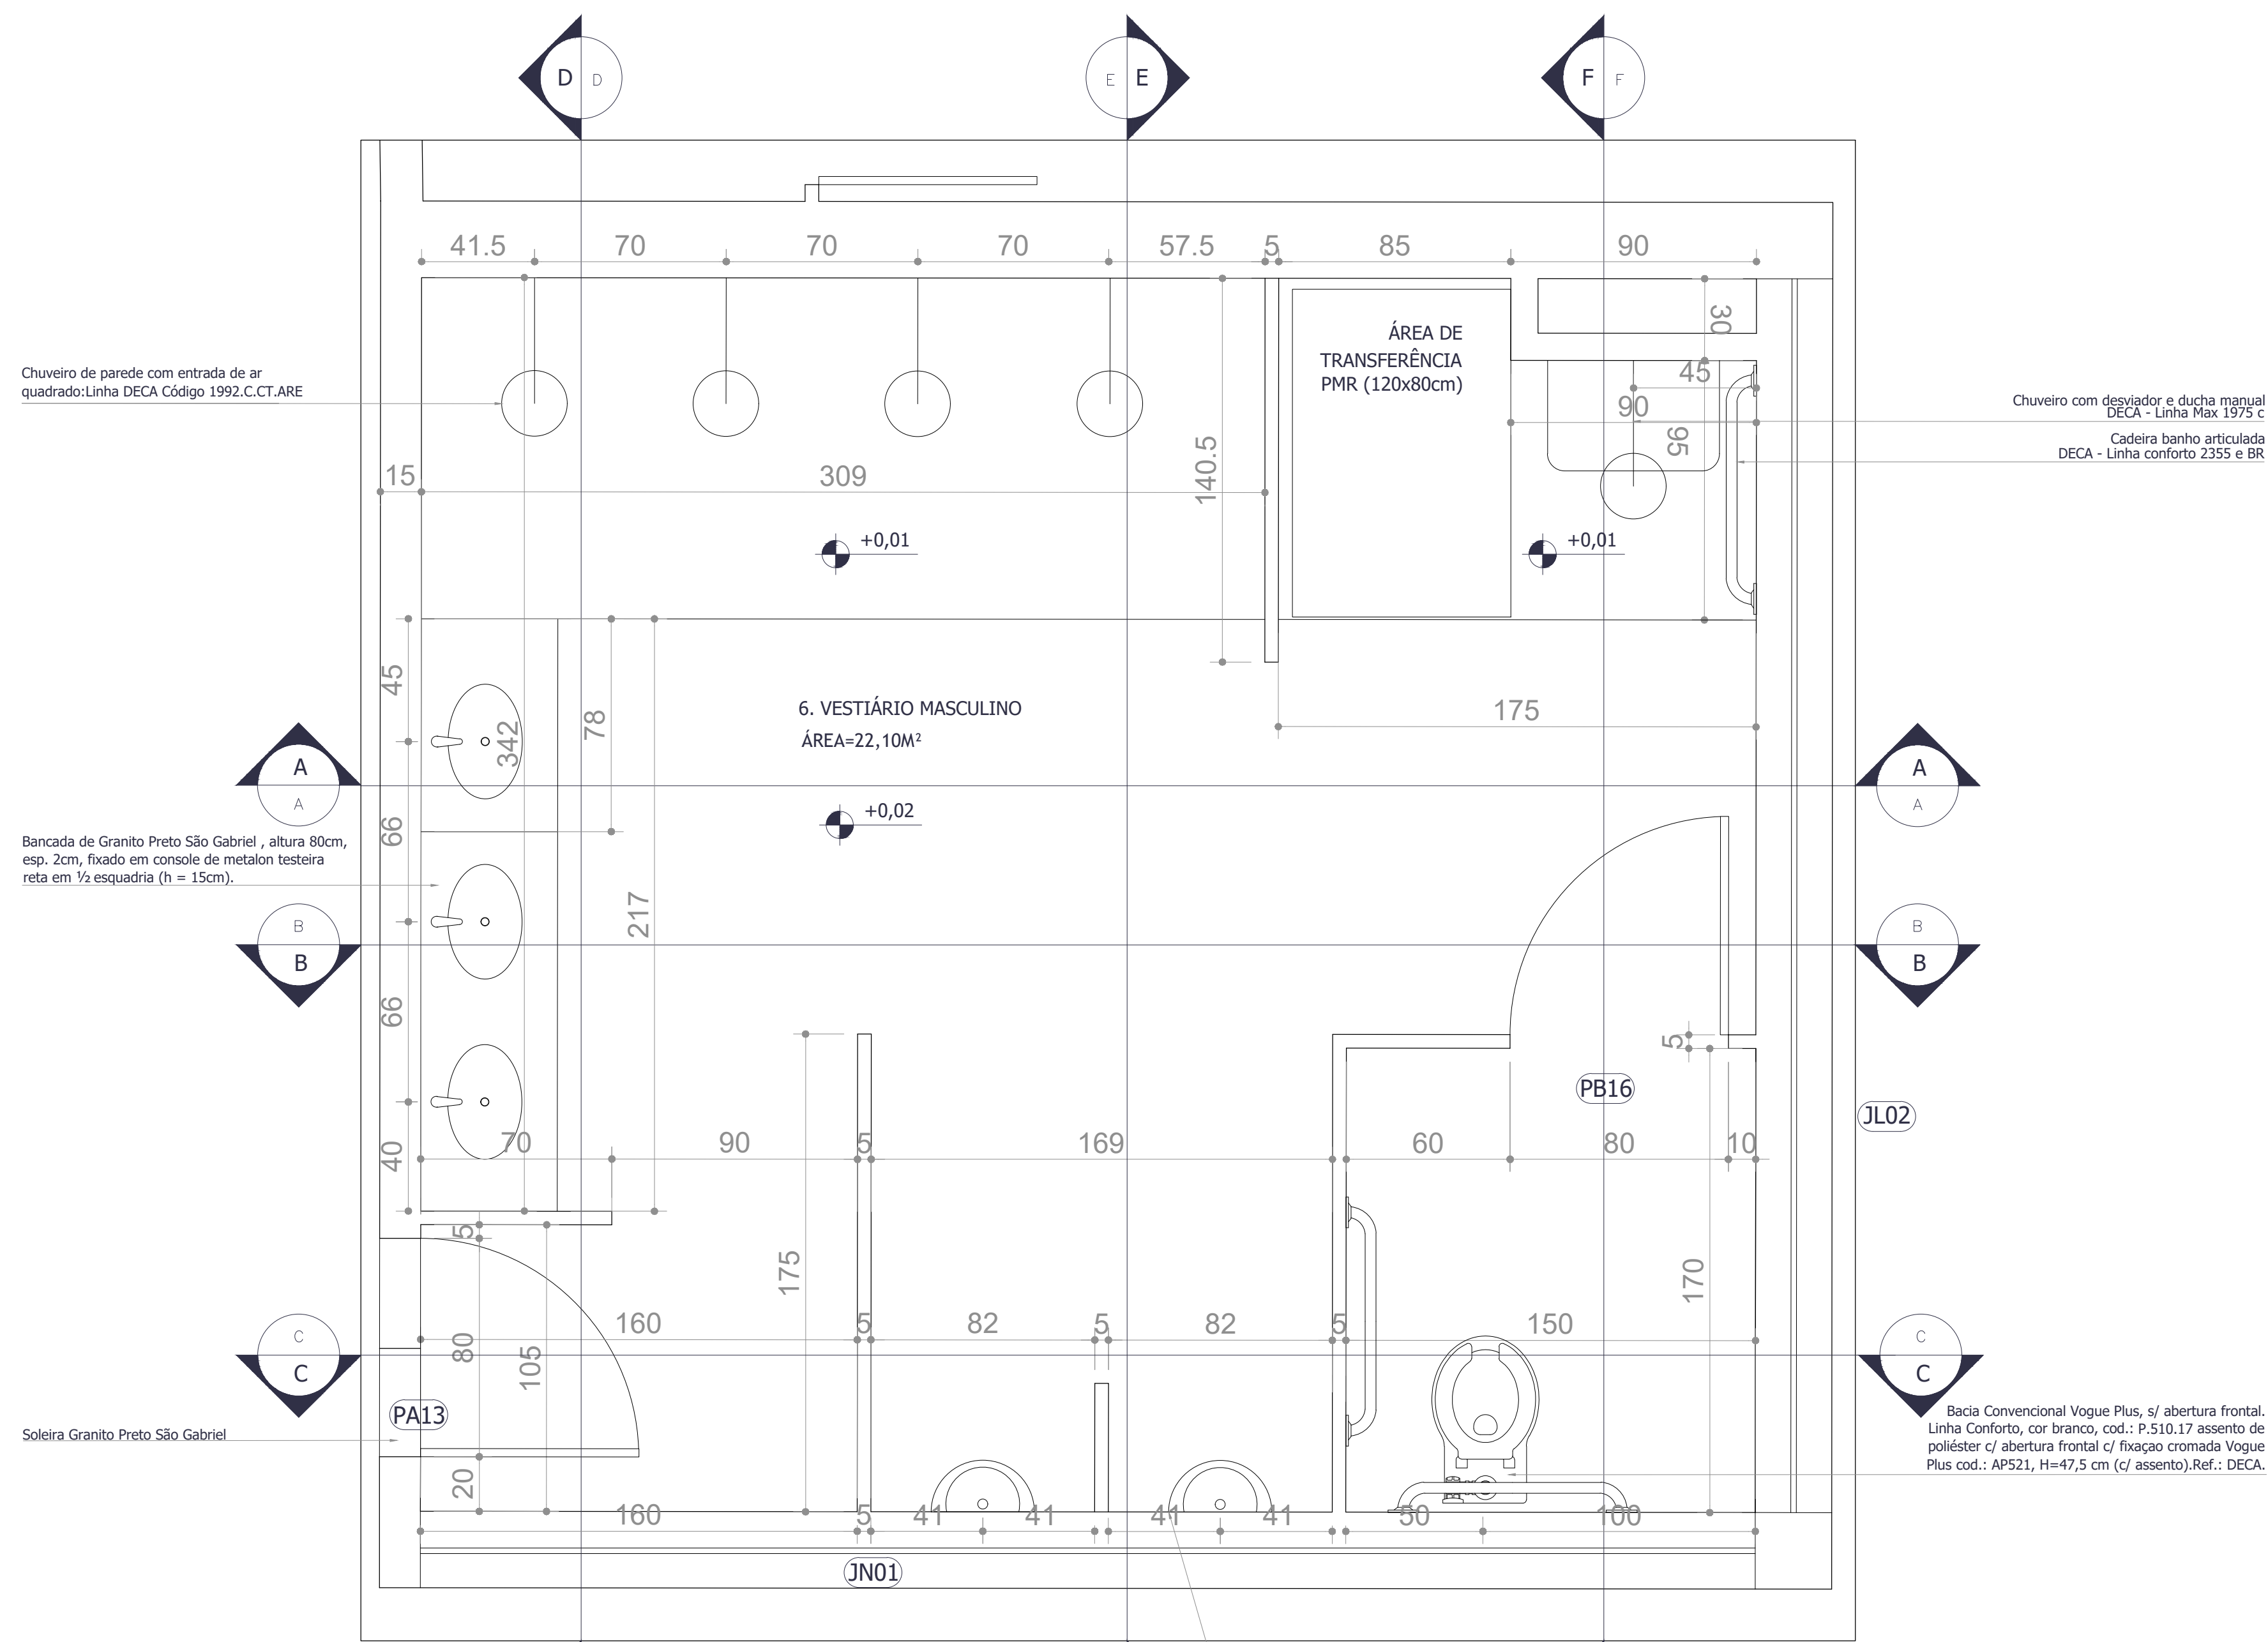


1 PLANTA VESTIÁRIO MASC.
ESCALA 1/25

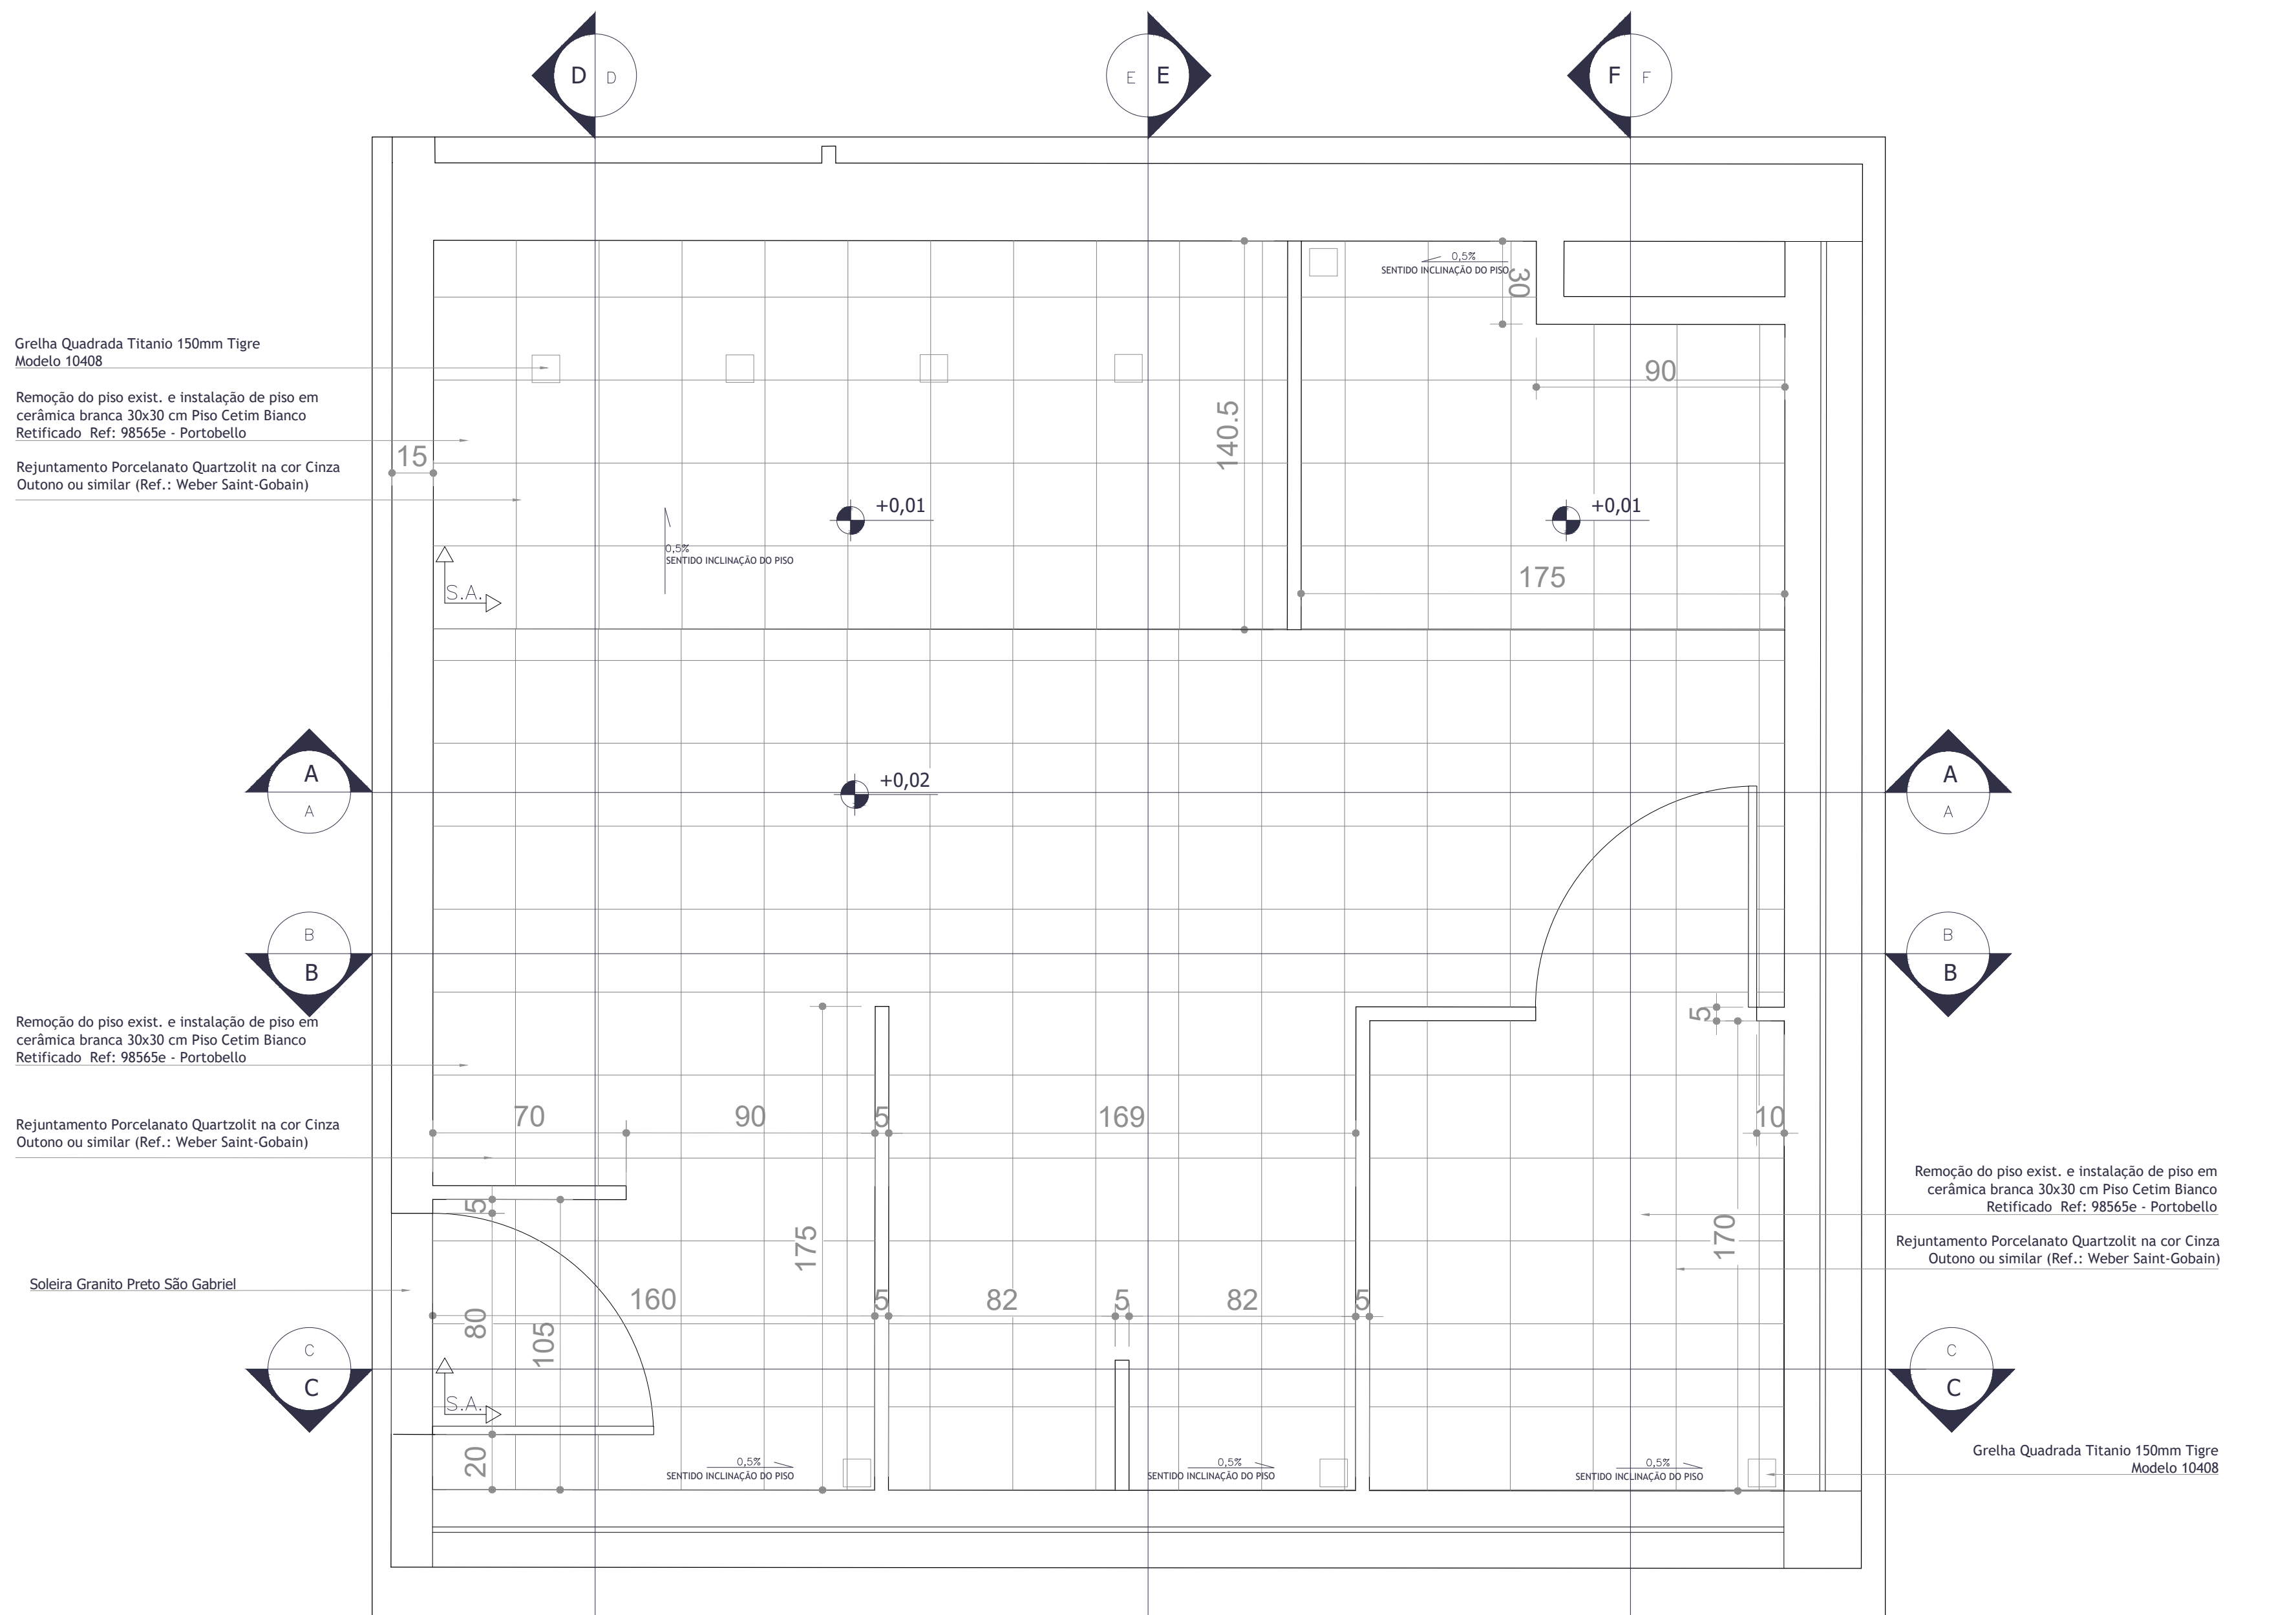


2 PLANTA PISO VESTIÁRIO MASC.
ESCALA 1/25

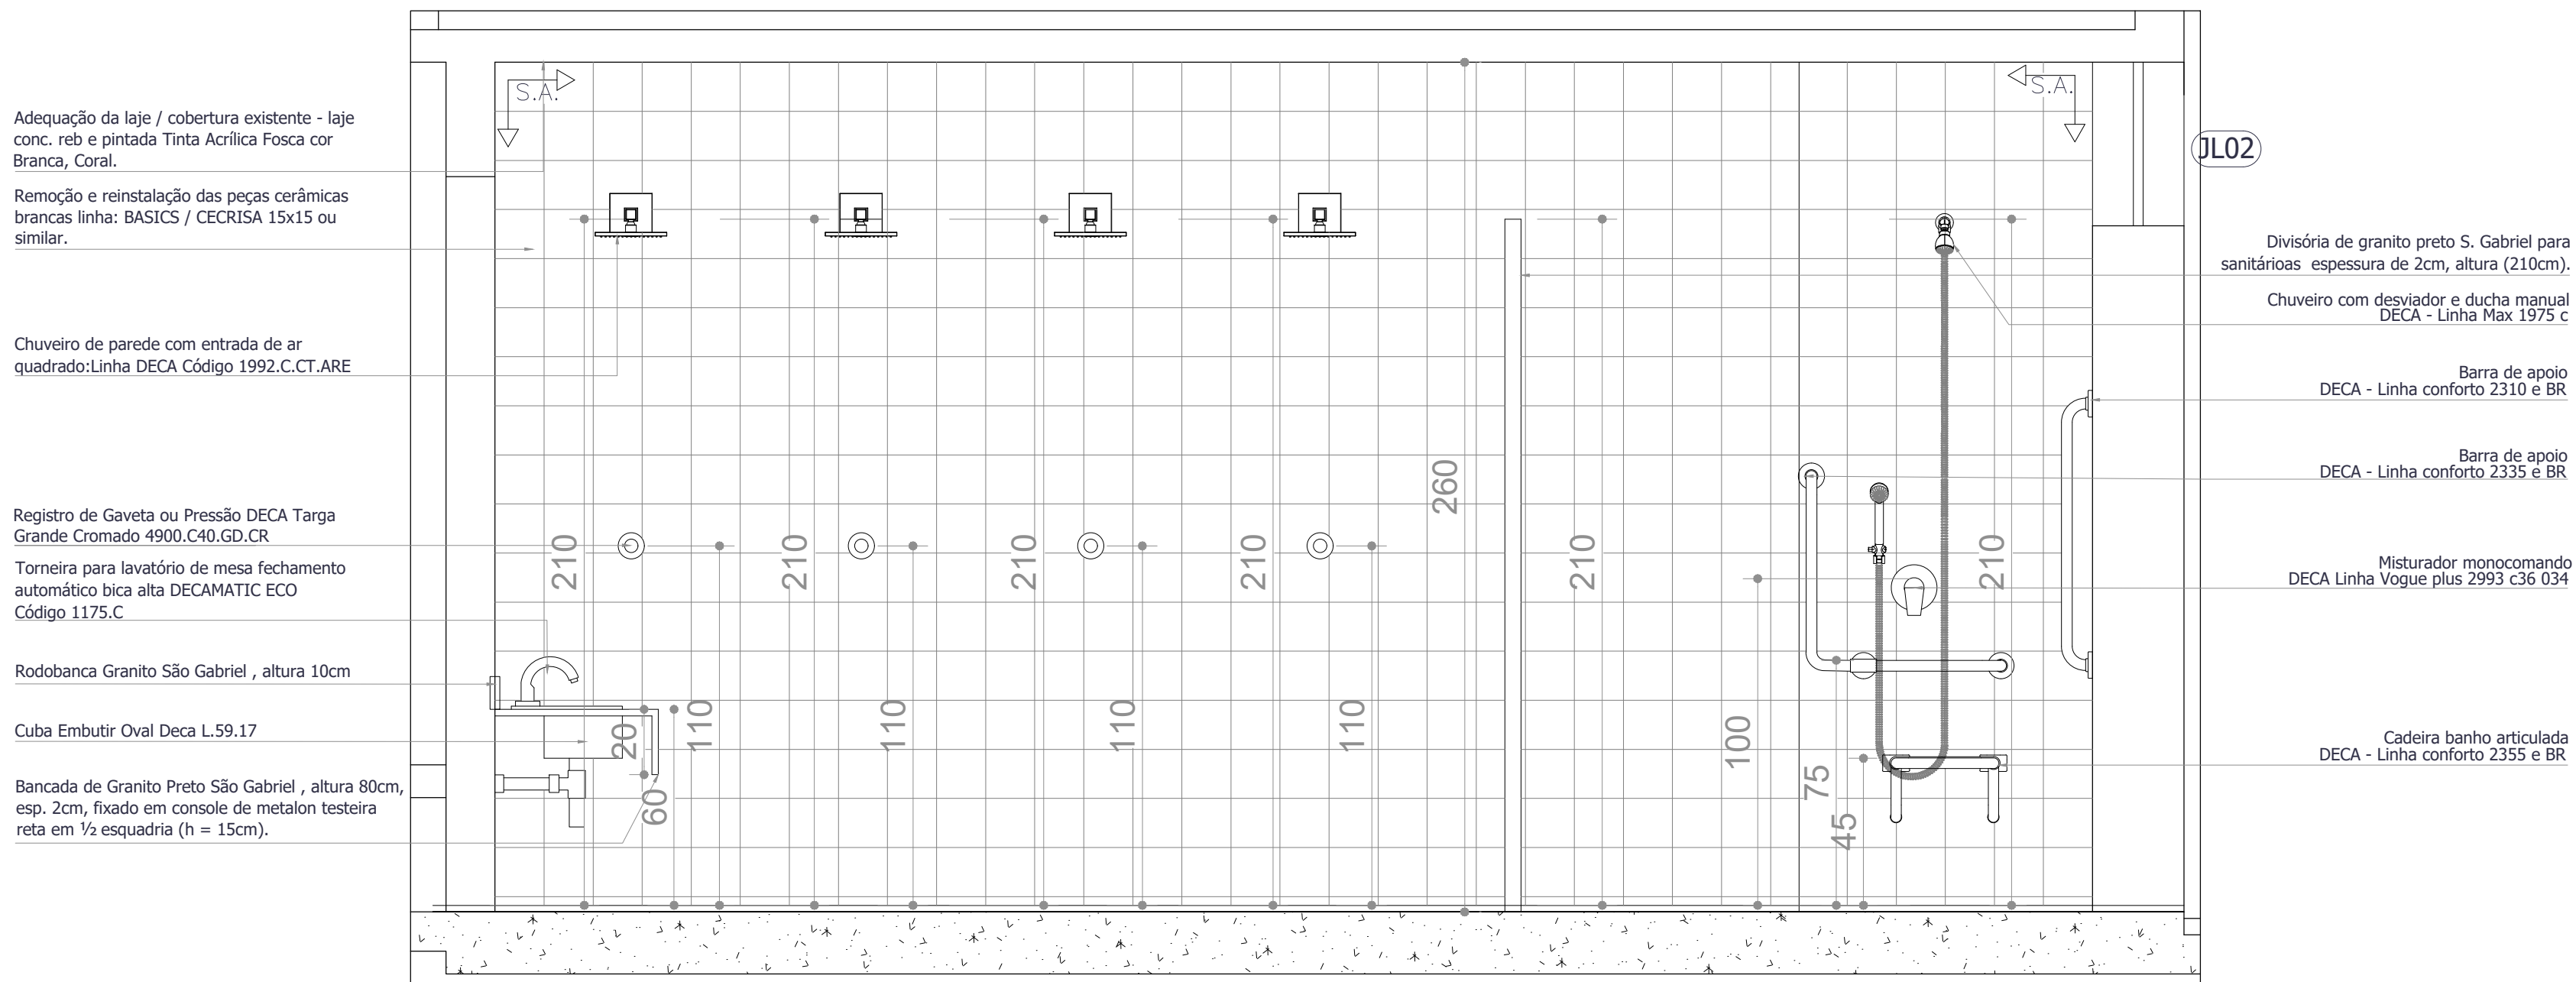

3 CORTE AA VESTIÁRIO MASCULINO
ESCALA 1/25

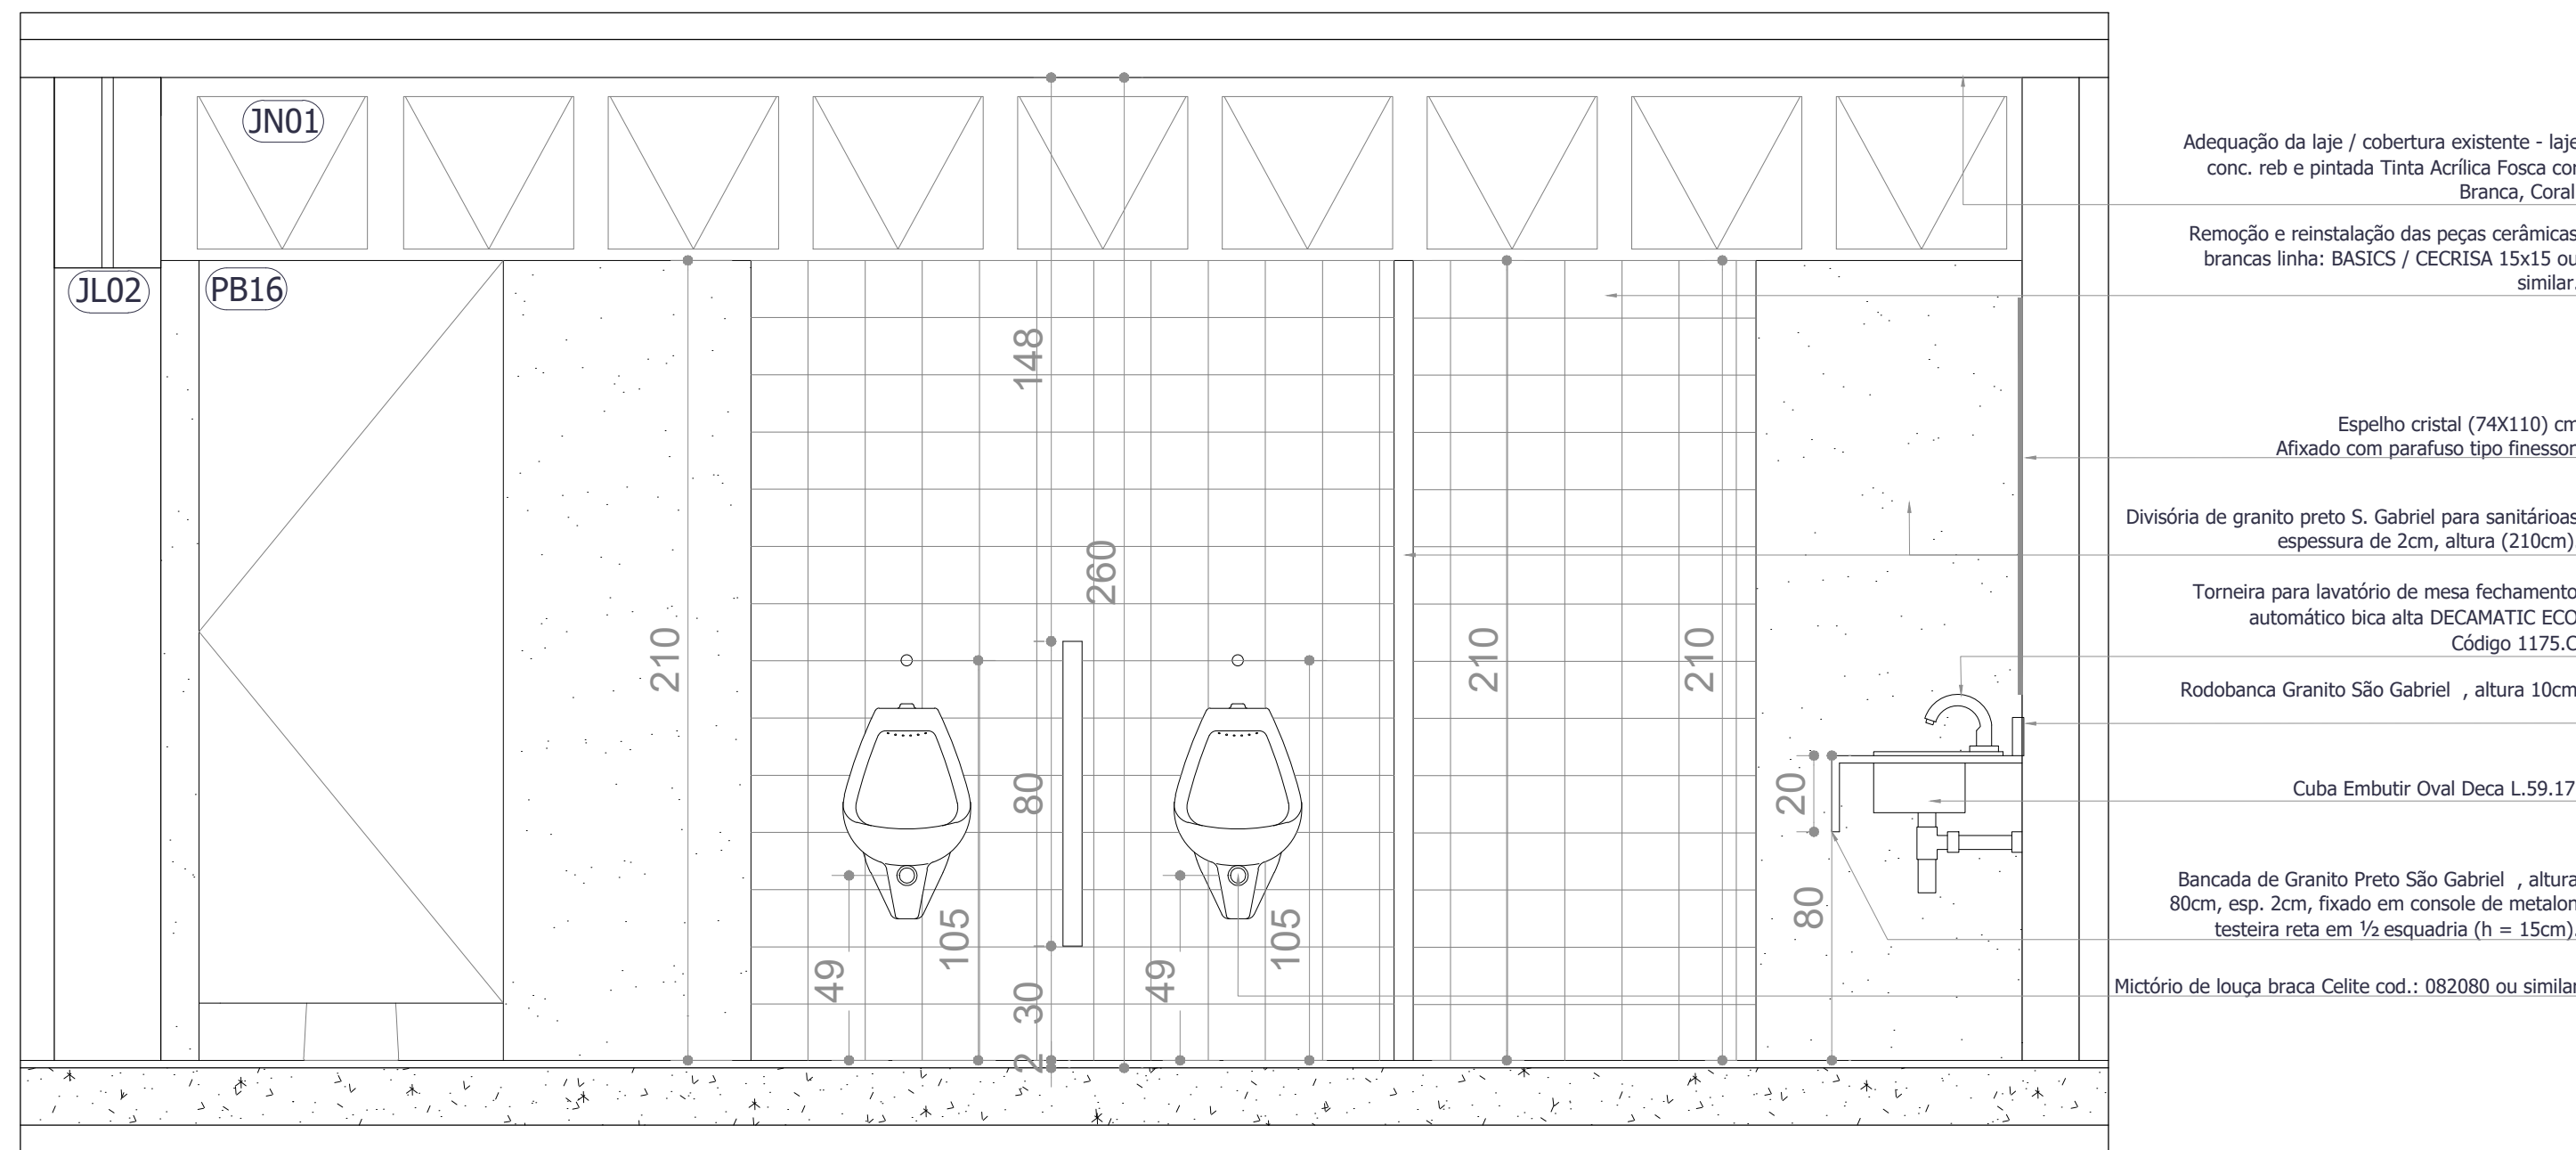

4 CORTE BB VESTIÁRIO MASCULINO
ESCALA 1/25

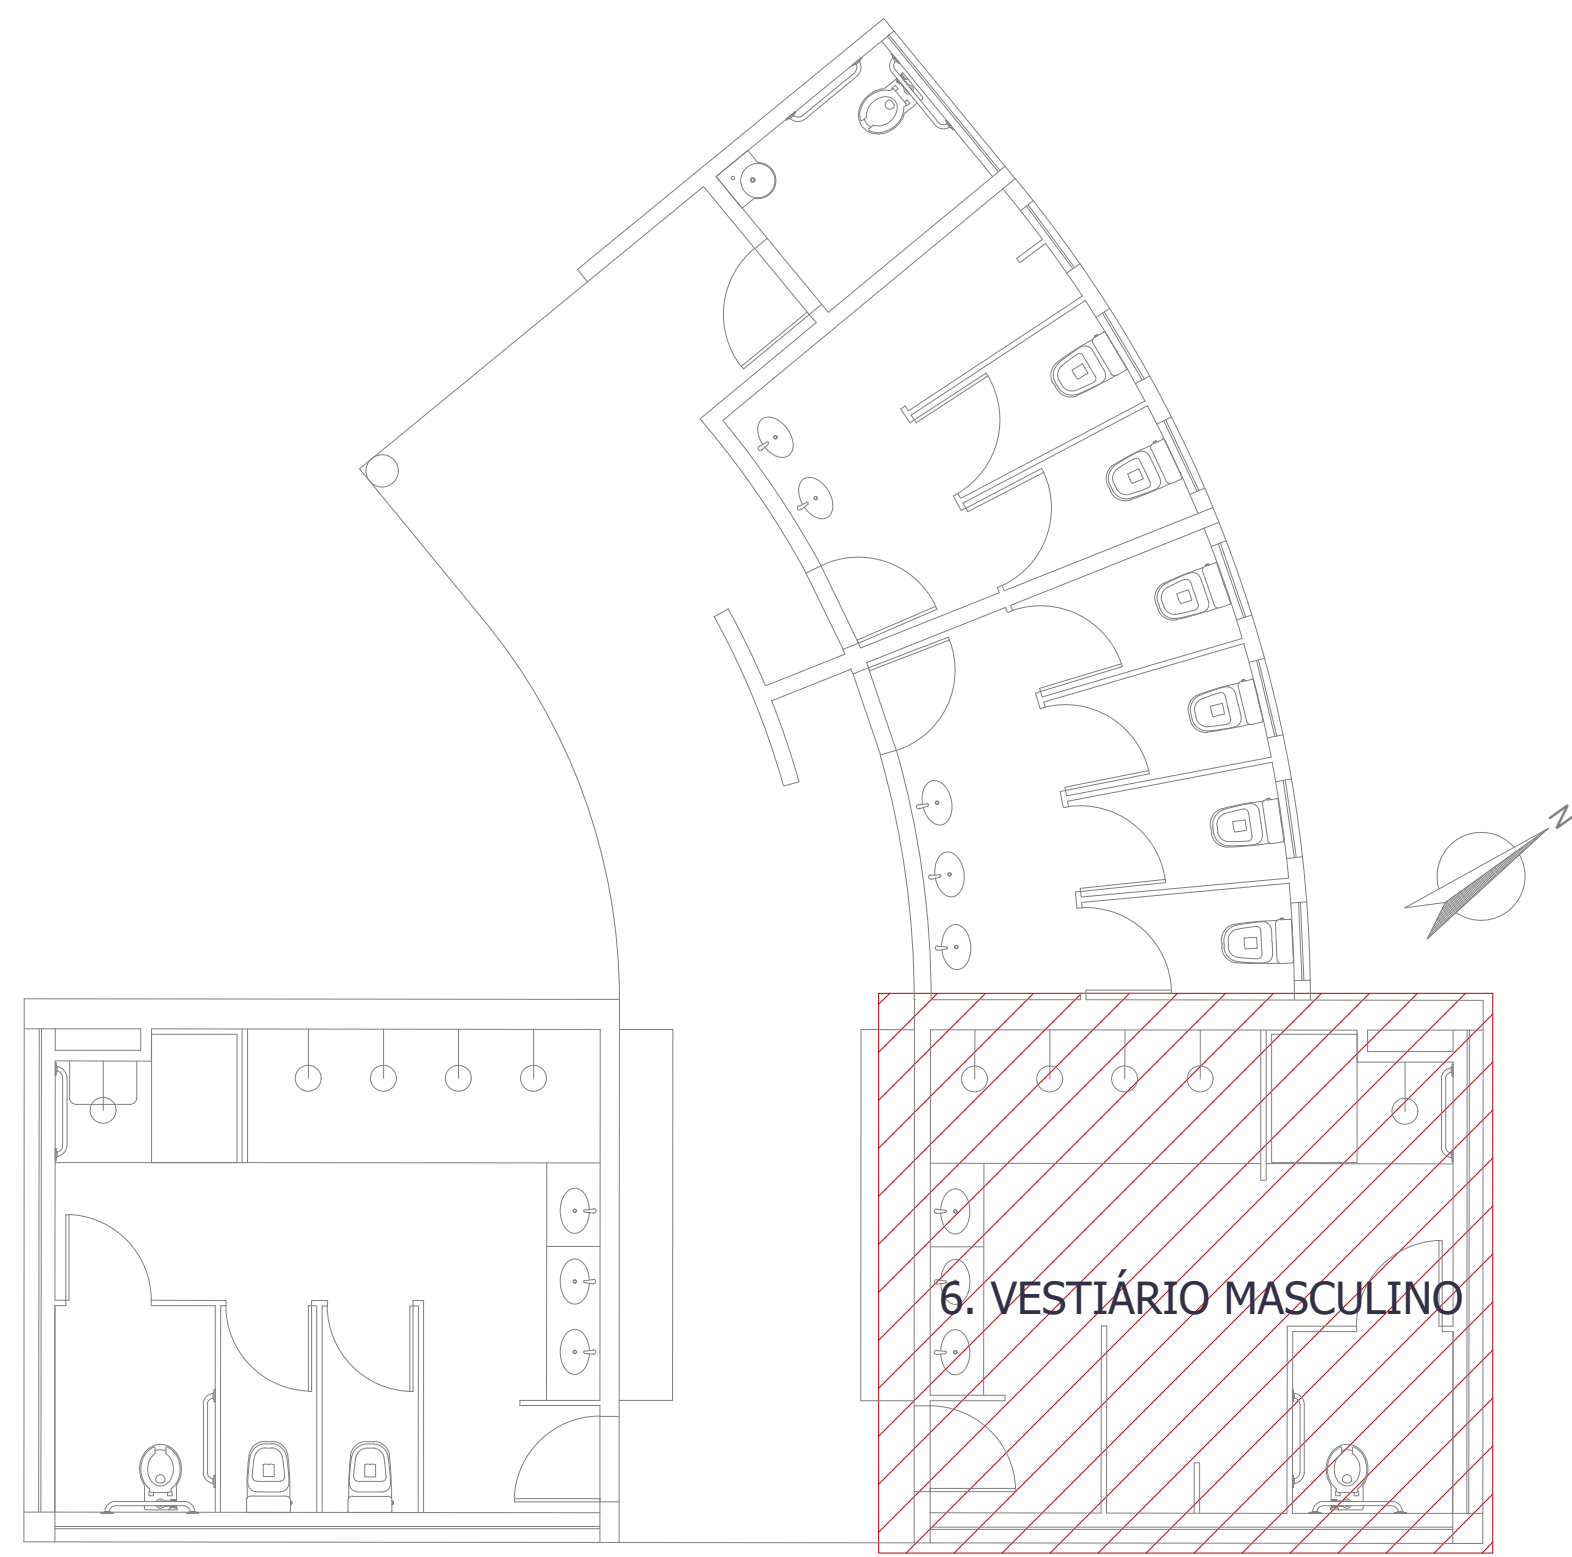

MAPA CHAVE
VESTIÁRIO MASCULINO
ESCALA 1/100

*NOTAS EXPLICATIVAS E DEMAIS ORIENTAÇÕES

OBSERVAÇÕES	
DADOS CONTRATANTES SENCO CONSULTORIA E PROJETOS LTDA GALPÃO 788, ROD LMG-788, S/N - BOM JARDIM, CEP: 35.195-000 - BELO ORIENTE-MG (031) 99296-0999	
TÍTULO DO PROJETO PROJETO DE RESTAURAÇÃO DO DIAMANTINA TÊNIS CLUBE - DIAMANTINA/MG	
ÁREA PAC 156.1 - NOVO PAC / IPHAN	
DIAMANTINA, MINISTÉRIO DO ESPORTE CLUBE SOCIAL - OBRA DE OSCAR NIEMEYER (TOMBAMENTO MUNICIPAL) DIAMANTINA TÊNIS CLUBE LOCALIZADO NO CENTRO HISTÓRICO TOMADO DE DIAMANTINA	
MUNICÍPIO DIAMANTINA/MG	
ENDEREÇO PRAÇA DE ESPORTES A AVENIDA FRANCISCO SÁ, S/N, CENTRO	
PROJETO	ELABORAÇÃO GABRIEL LUIZ FERREIRA ARQUITETO - UFMG OUT 17/2024
PROJETO	RESPONSÁVEL TÉCNICO GABRIEL LUIZ FERREIRA - CAU 128805-4
PROJETO	COLABORAÇÃO
PROJETO	INDICADA EM DESENHO
PROJETO	NOV/2025
PROJETO	48/65