



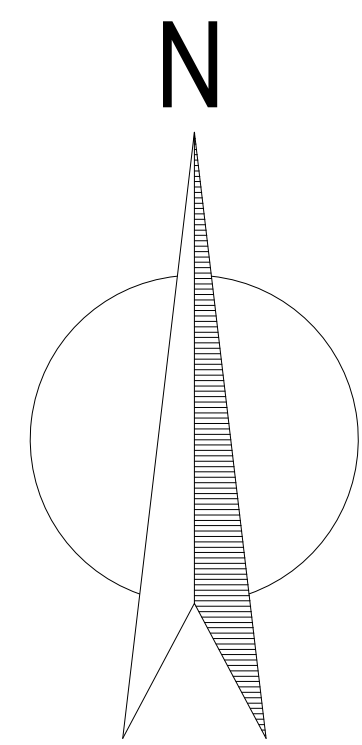

TRECHO A

TRECHO B

TRECHO C

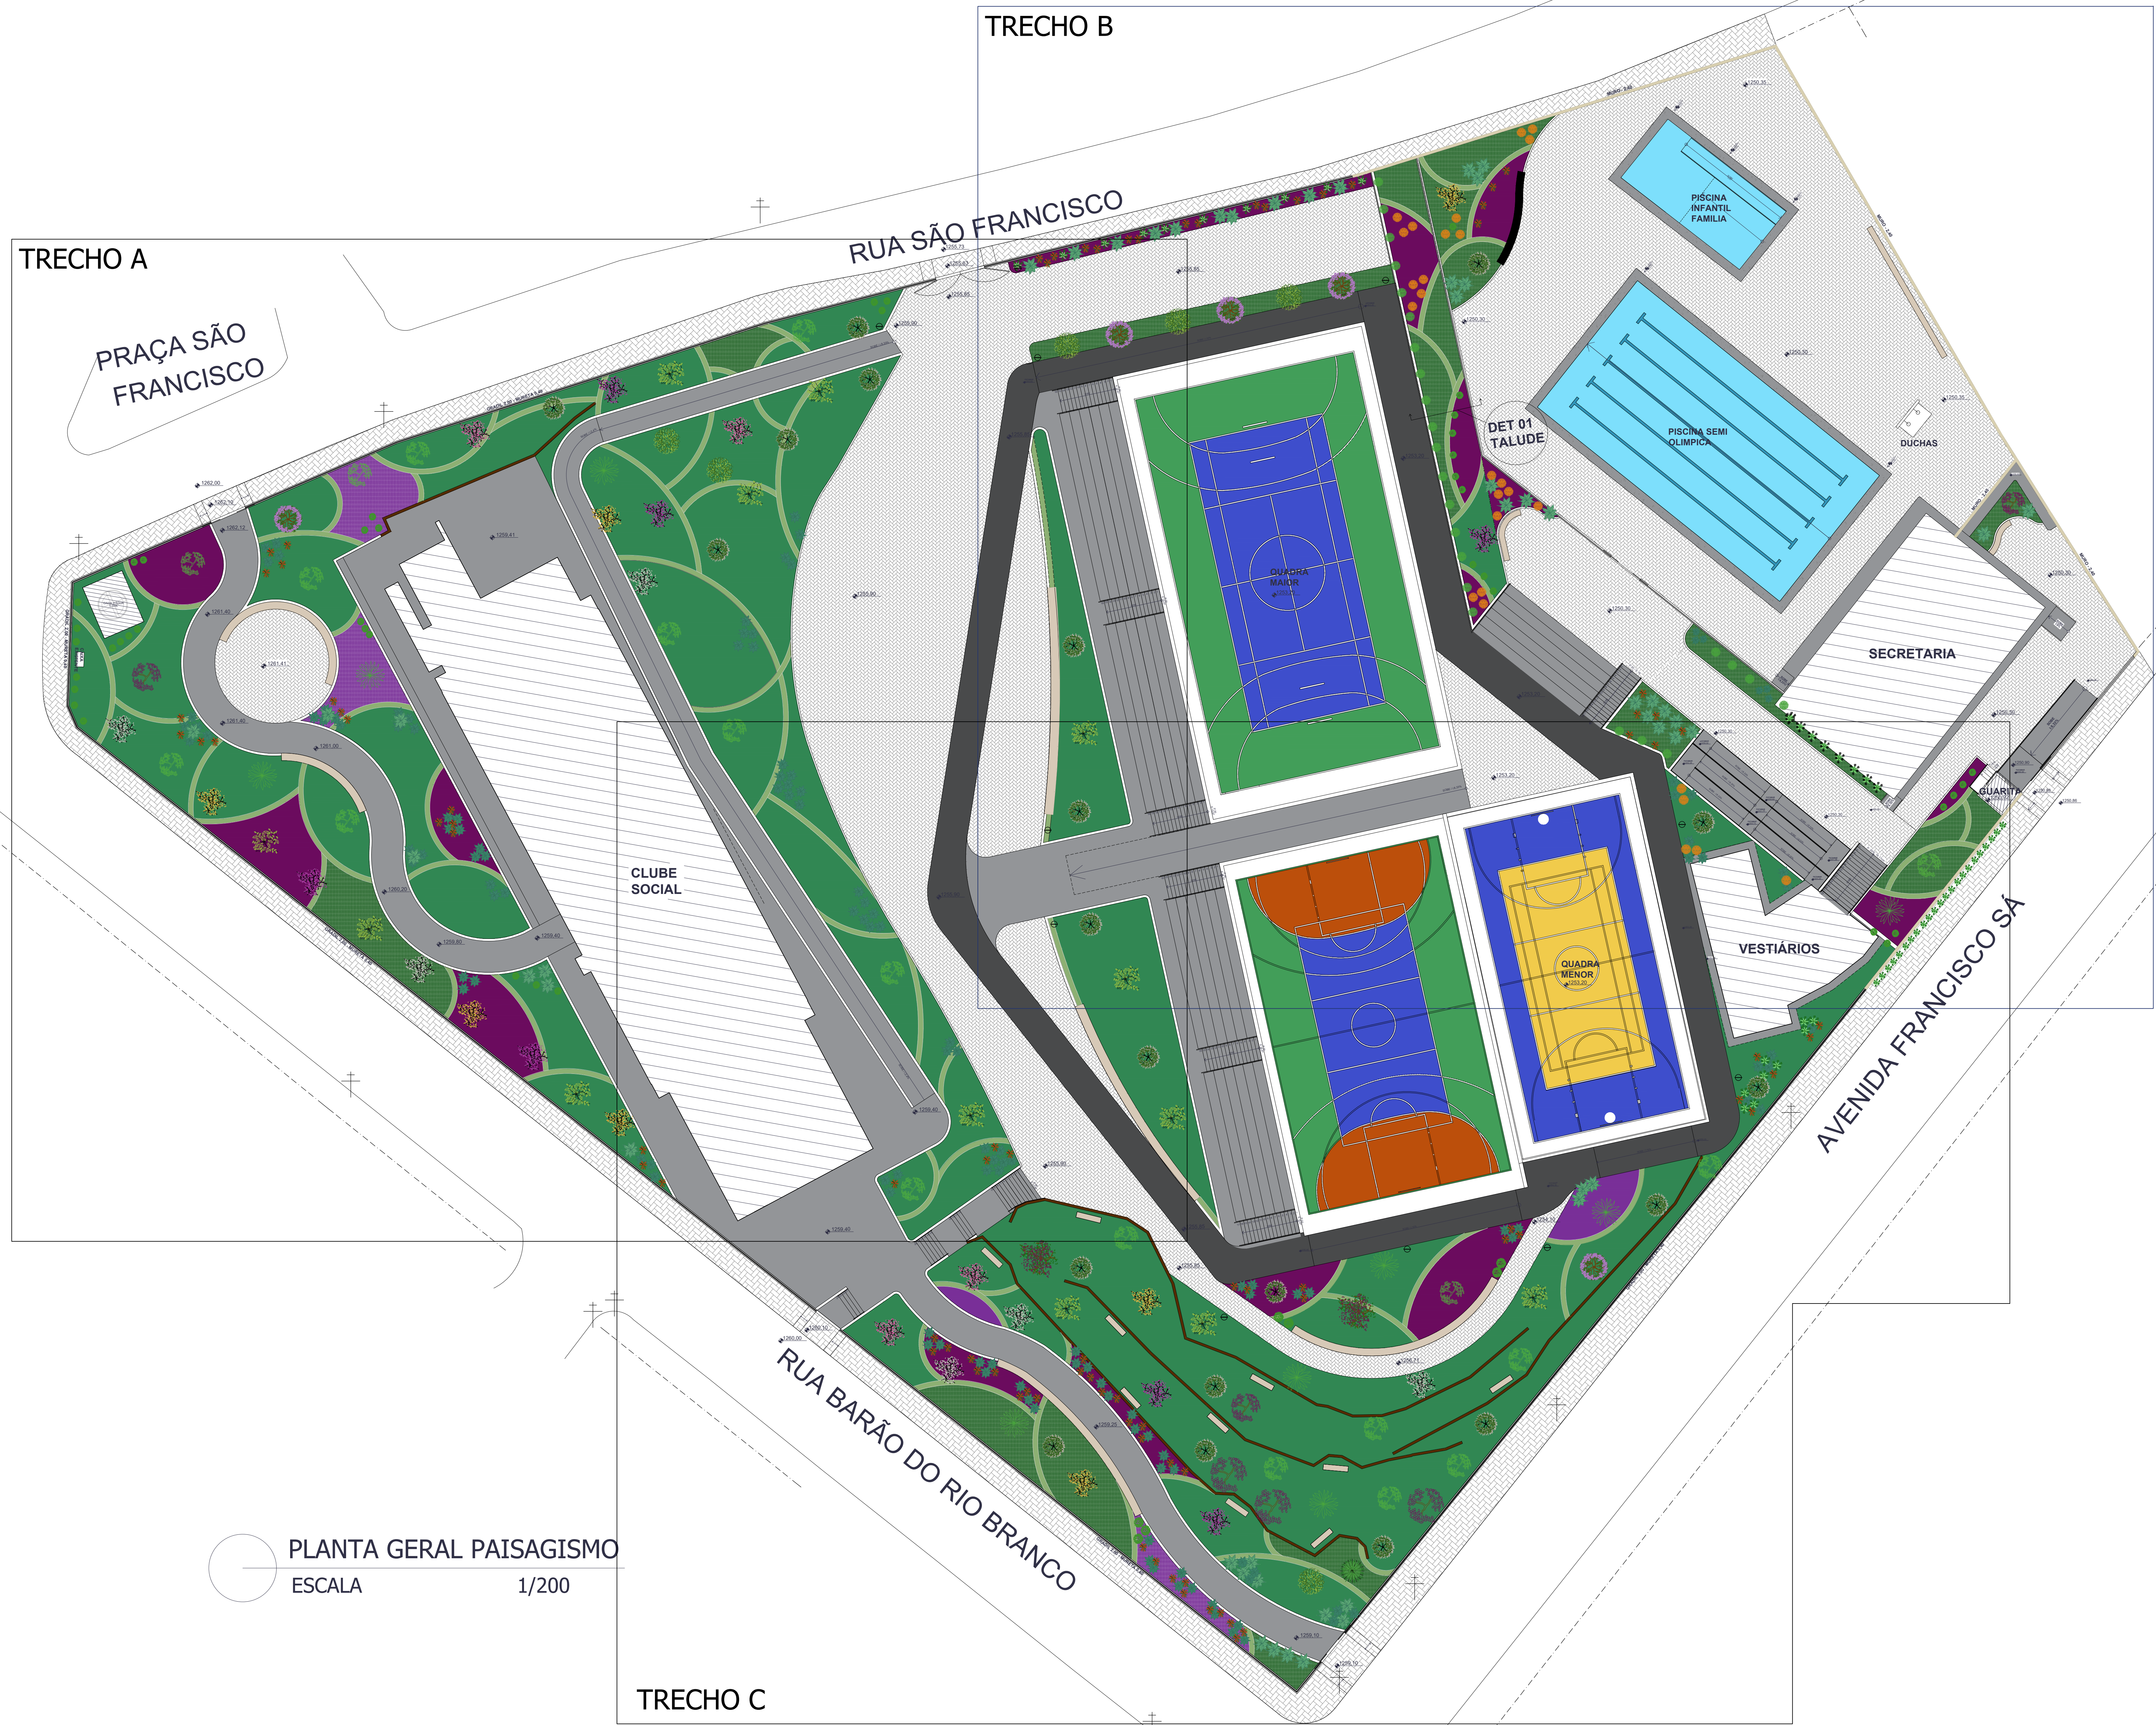

PRAÇA SÃO FRANCISCO

RUA SÃO FRANCISCO

RUA BARÃO DO RIO BRANCO

AVENIDA FRANCISCO SÁ

PLANTA GERAL PAISAGISMO
ESCALA 1/200

QUADROS PAISAGISMO

20 un	01	Embauba	45 un	13	Piteira
07 un	02	Ipe Amarelo	52 un	14	Guaimbe
07 un	03	Ipe Roxo	27 un	15	Heliconia
06 un	04	Ipe Branco	23 un	16	Ravenala
04 un	05	Ipe Rosa	42 un	17	Clusia
13 un	06	Cedro	138 un	18	Agave
04 un	07	Tanumã	88 un	19	Strelitzia
02 un	08	Jabuticabeira	03 un	20	Dracena
06 un	09	Aroeira Salsa	08 un	21	Clusia Diamantina
08 un	10	Oiti	20 un	22	Árvores já existentes
06 un	11	Manacá da Serra			
05 un	12	Quaresmeira			

QUADRO PISOS/ELEMENTOS

01	PISO INTERTRAVADO RETANGULAR	08	MURO ALVENARIA REBOCADO E PINTADO DE BRANCO
02	PISO CIMENTADO USINADO PINTADO	09	GRADIL
03	PISO CIMENTADO PARA BORDA	10	BANCO PRE MOLDADO ACAB. CIMENTADO LISO
04	PISO TÁTEL VERMELHO	11	COBERTURA EDIFICAÇÕES
05	PISO TÁTEL VERMELHO	12	ÁREA PISCINA
06	ÁREA PERMEÁVEL	13	BANCO MOLDADO IN LOCO ACAB. CIMENTADO LISO
07	PISO CIMENTADO DESEMPENADO LISO	14	GRADE METÁLICA 50x50

*NOTAS EXPLICATIVAS E DEMAIS ORIENTAÇÕES

Considerando as autorizações da Sec.Mun.Ambiental de número 48/24, 45/24, 44/24, 43/24, 40/24, 39/24 e 22/24 - gerando ações de podas e cortes já realizadas em obra anterior torna-se necessário uma **compensação ambiental de 108 novas mudas**. Segundo diretrizes e orientações do plantio das espécies fora implantada apenas: **29 novas espécies arbóreas** tendo espaçamento adequado entre as edificações já construídas ou elementos como muros, piscinas, entre outros. Com isto é necessário a **entrega de mais 29 mudas** para a Sec.Ambiental para plantio nas áreas verdes do centro histórico de Diamantina (prioritariamente) ou seu entorno.

Ver em prancha 06 área permeável e arvóres já existentes em levantamento.

OBSERVAÇÕES

DADOS CONTRATADA
SENCO CONSULTORIA E PROJETOS LTDA
GALPÃO 788, ROD LMG-788, SN - RUM JARDIM,
CEP: 38.195-000-BELO ORIENTE-MG
(031) 99296-9999

PROJETO DE RESTAURAÇÃO DO DIAMANTINA TÊNIS
CLUBE - DIAMANTINA/MG
ALÍCIO
PAC156.1 - NOVO PAC / IPHAN
DIAMANTINA, MINISTÉRIO DO TURISMO
CLUBE SOCIAL - OBRA DE OSCAR NIEMEYER (TOMBAMENTO MUNICIPAL)
DIAMANTINA TÊNIS CLUBE LOCALIZADO NO CENTRO HISTÓRICO TOMBADO DE DIAMANTINA
MUNICÍPIO: DIAMANTINA/MG
ENDEREÇO: PRAÇA DE ESPORTES À AVENIDA FRANCISCO SÁ, SN, CENTRO

DESENHISTA
IMPLANTACÃO - PAISAGISMO E PISOS
ÁREA EXTERNA
ELABORAÇÃO
GABRIELLE LUIZ FERREIRA
PROJETO DE PAISAGISMO
DATA: 17/09/2024
RESPONSÁVEL TÉCNICO
GABRIELLE LUIZ FERREIRA - CAU 128808-4
COLABORAÇÃO

PROJETO ARQUITETÔNICO E PAISAGISMO
INDICADA EM DESENHO
NOV/2025

SENCO
CONSULTORIA E PROJETOS
SENCO CONSULTORIA E PROJETOS LTDA - CNPJ 17.042.989/0001-01

MINISTÉRIO DA CULTURA
NOVO PAC
DESENVOLVIMENTO E QUALIDADE DA VIDA

IPHAN
PREFEITURA DE DIAMANTINA
Prefeitura Cultural das Masmorras

56/65