



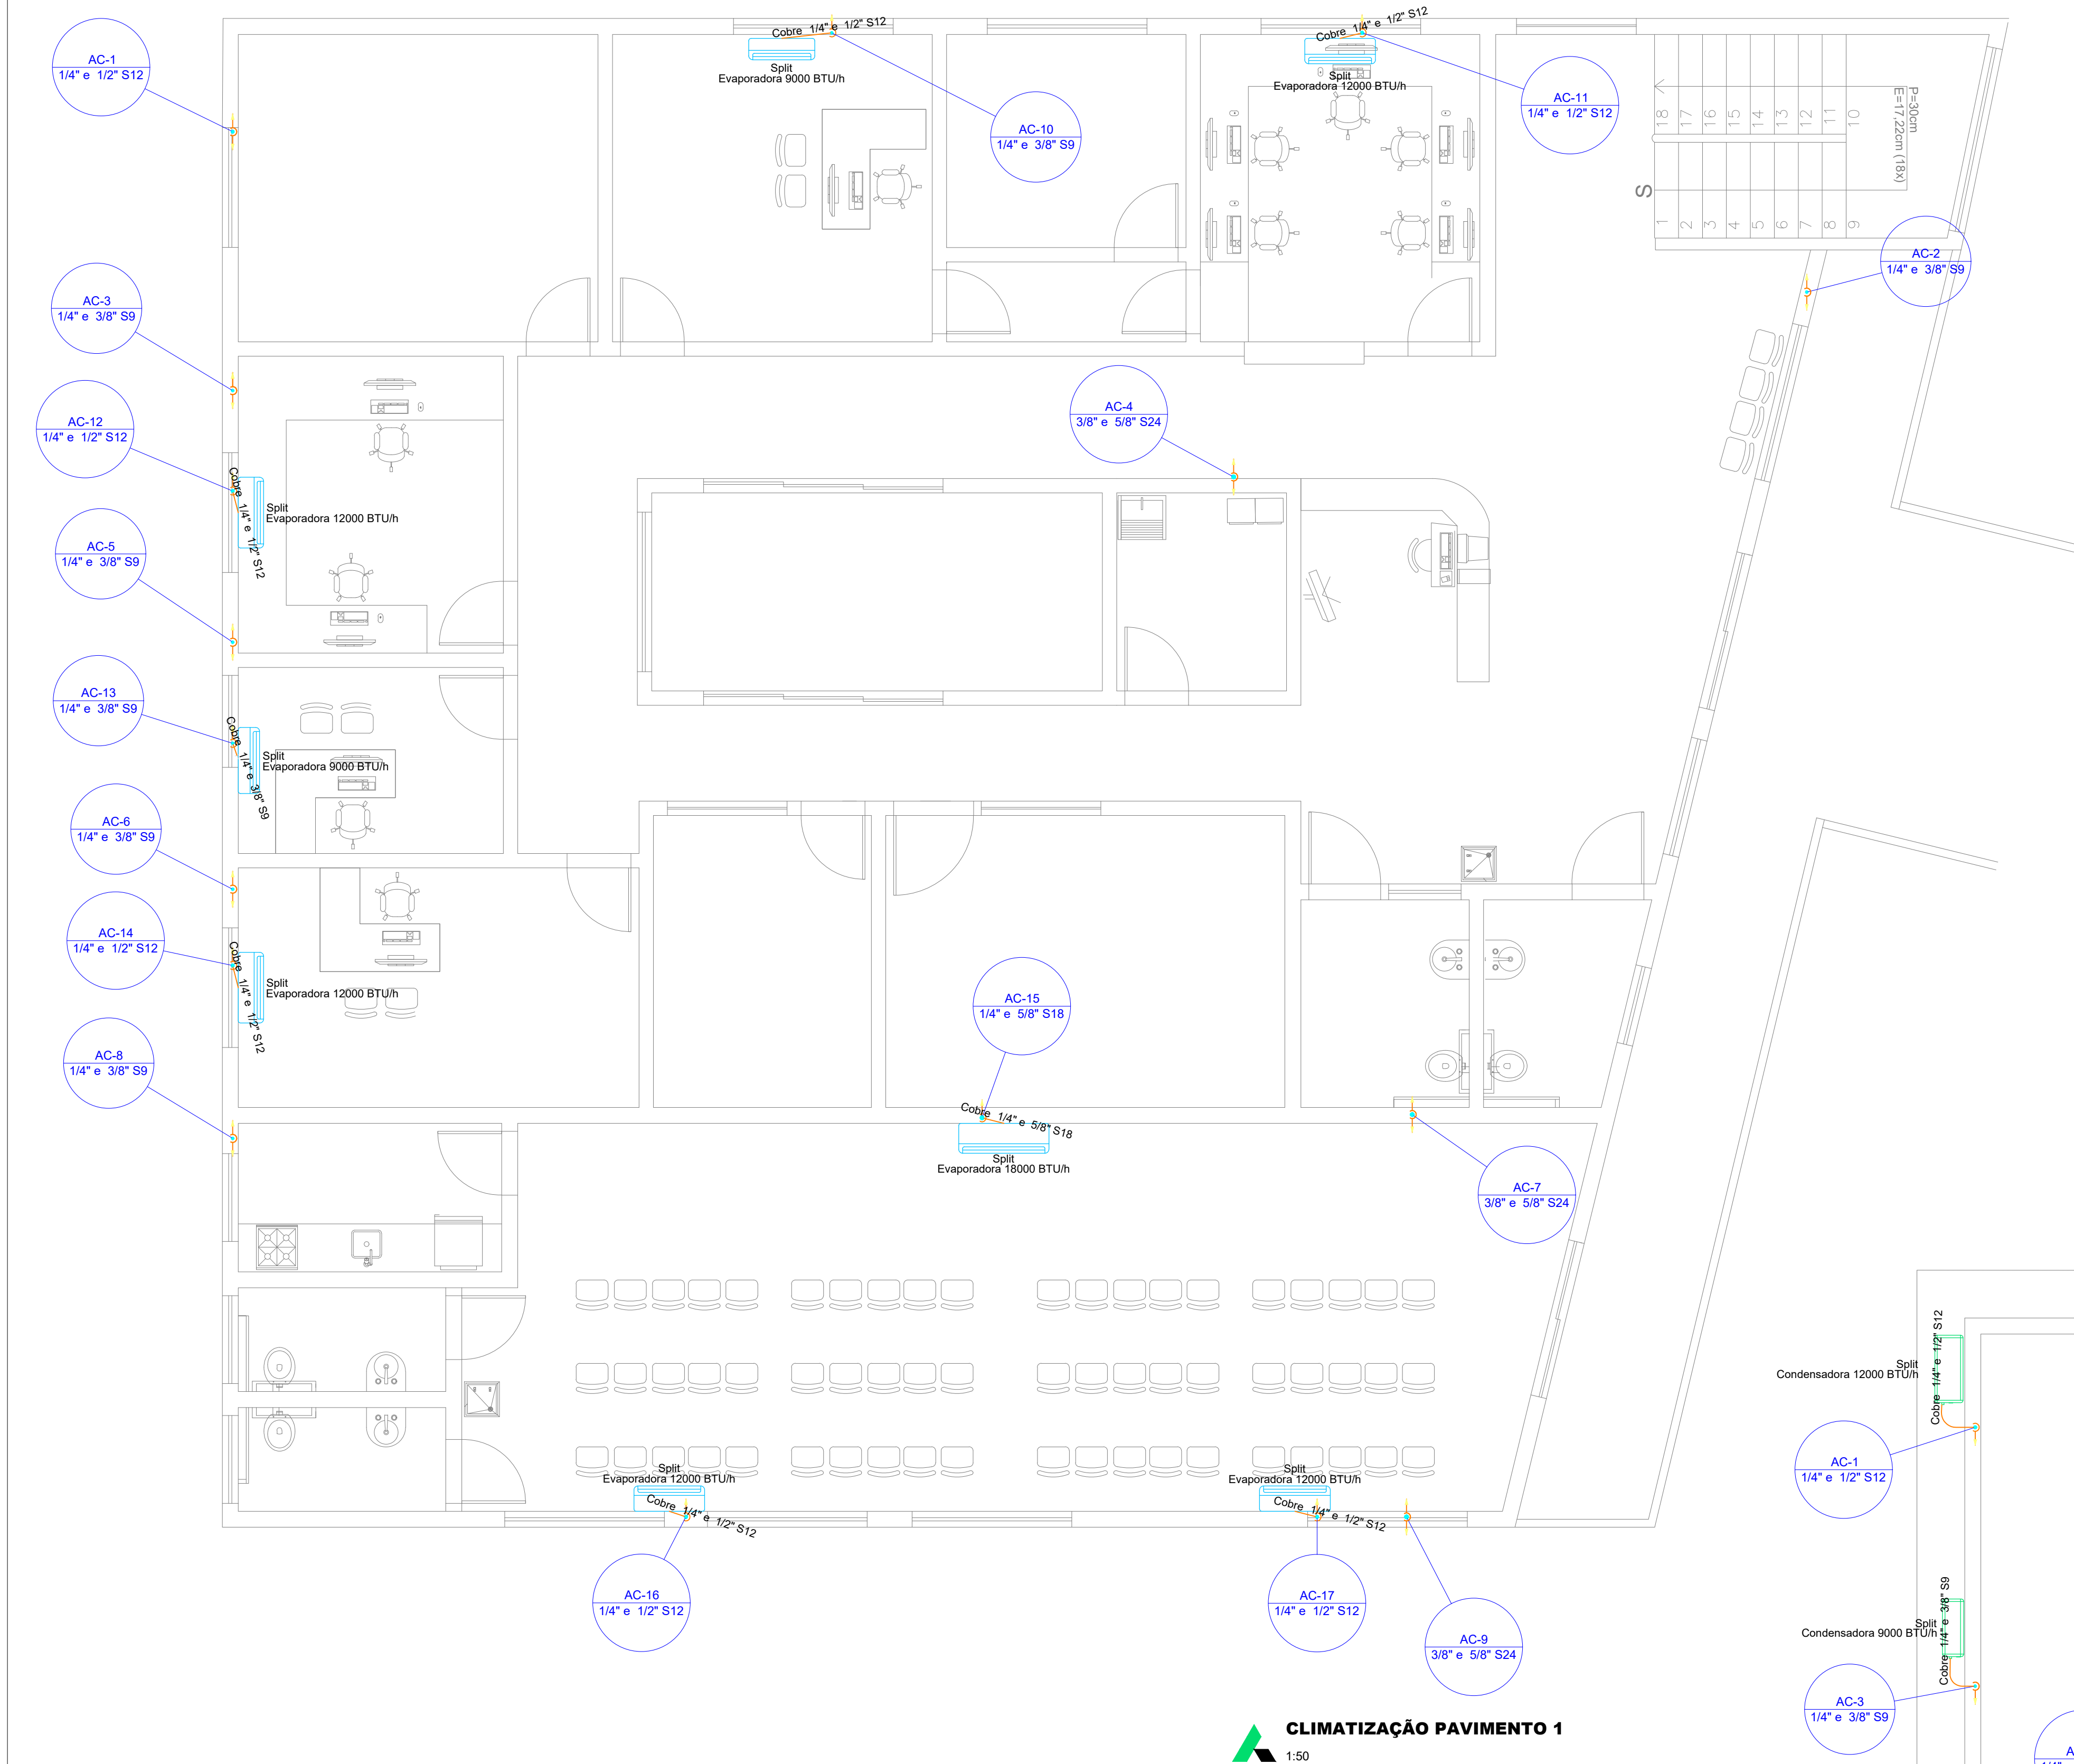

Lista de materiais - 2º PAVIMENTO	
Climatização	
Equipamentos Ar condicionado	
Evaporadora Split	5 pc
12000 BTU/h	1 pc
18000 BTU/h	2 pc
Segmento de duto	
Cabo PP Tetrapolar Isol PVC - 0,61KV	6,9 m
42,5 mm²	2,59 m
Tubo Isolante Esporoso	5,56 m
1/2"	4,03 m
1/4"	1,6 m
3/8"	2,59 m
5/8"	5,56 m
Tubo de cobre flexível	4,03 m
1/2"	1,6 m
1/4"	2,59 m
3/8"	5,56 m
5/8"	4,03 m
Legenda de condutos - 2º PAVIMENTO	
Climatização	
Legenda das indicações - 2º PAVIMENTO	
Split - Evaporadoras Split - Evaporadora 12000 BTU/h	
Split - Evaporadoras Split - Evaporadora 18000 BTU/h	
Split - Evaporadoras Split - Evaporadora 9000 BTU/h	

CLIMATIZAÇÃO PAVIMENTO 1
1:50

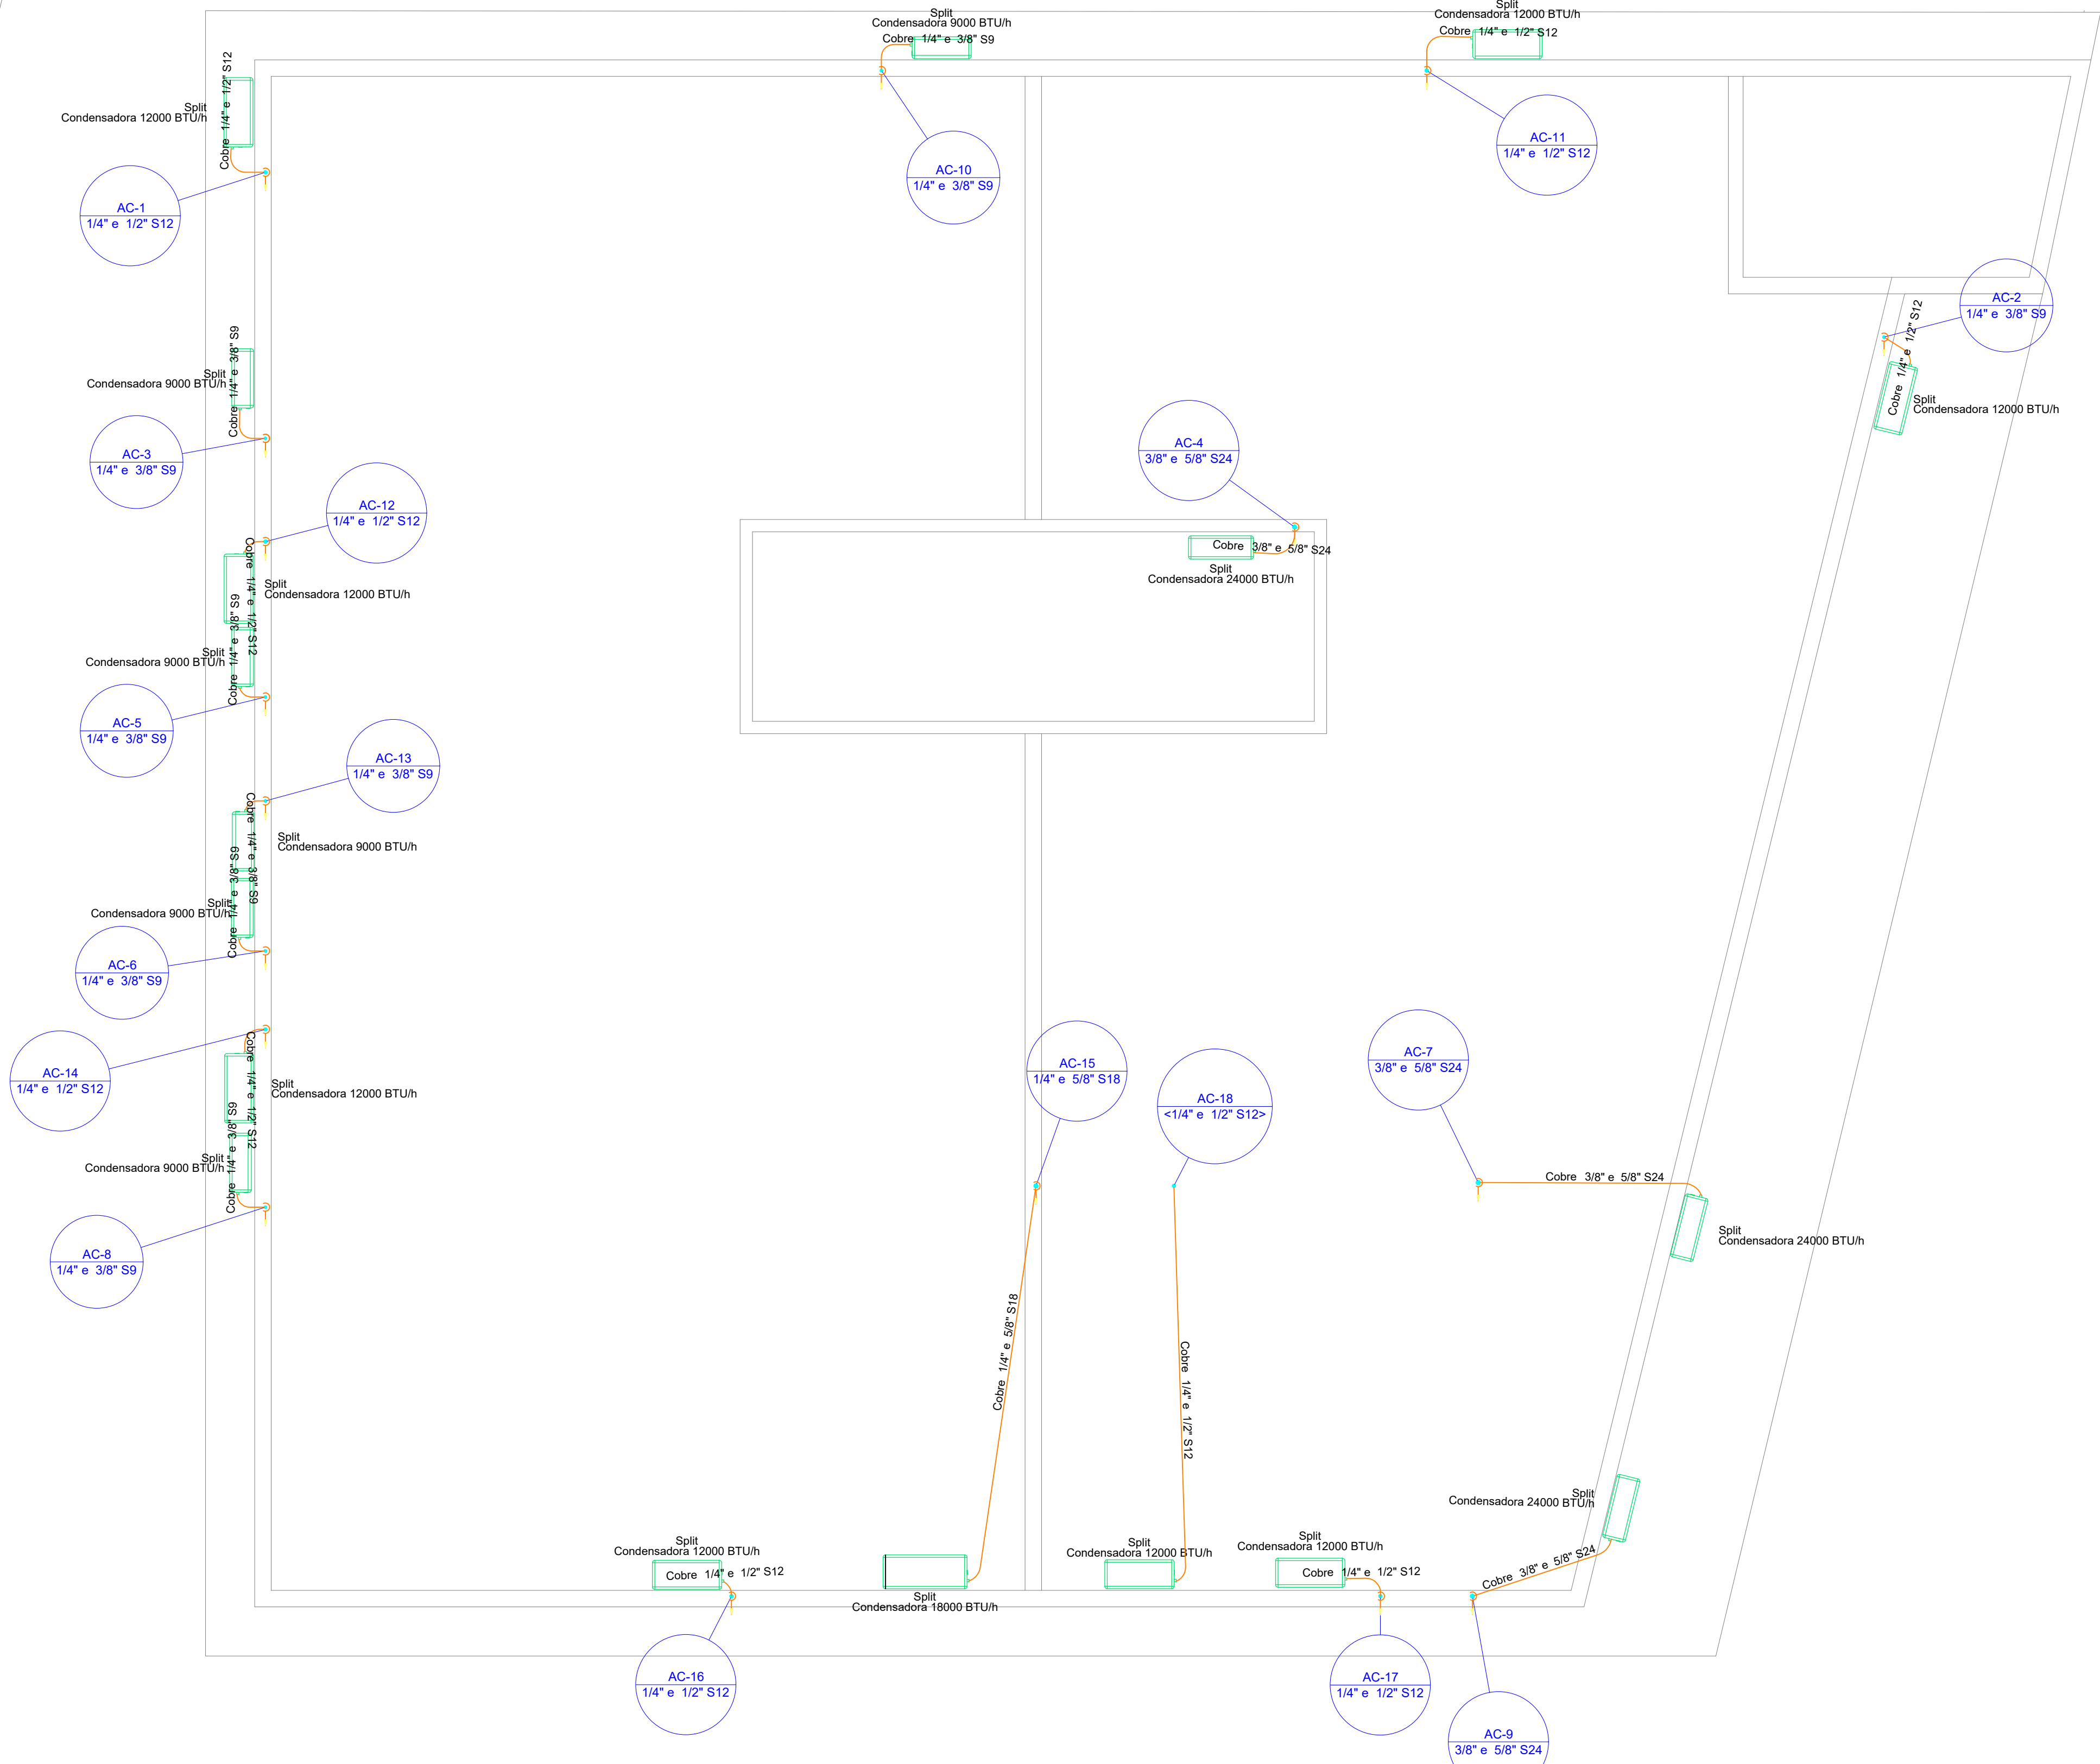

CLIMATIZAÇÃO COBERTURA
1:50

Lista de materiais - COBERTURA	
Climatização	
Equipamentos Ar condicionado	
Condensadora Split	8 pc
12000 BTU/h	1 pc
18000 BTU/h	3 pc
24000 BTU/h	6 pc
Segmento de duto	
Cabo PP Tetrapolar Isol PVC - 0,61KV	73,81 m
42,5 mm²	21,06 m
Tubo Isolante Esporoso	55,41 m
1/2"	46,19 m
1/4"	23,96 m
3/8"	21,06 m
5/8"	56,41 m
Tubo de cobre flexível	46,19 m
1/2"	23,96 m
1/4"	56,41 m
3/8"	46,19 m
5/8"	23,96 m

NOTAS

1. ESTE PROJETO É PROPRIEDADE DO PROJETISTA REGISTRADO NO SELO. CONFORME LEI Nº: 5194/96 NÃO DEVE SER UTILIZADO PARA QUALQUER OUTRA FINALIDADE QUE NÃO SE RELACIONE COM A EXECUÇÃO DA PRESENTE EDIFICAÇÃO, SENDO TERMINANTEMENTE VEDADA SUA COLOCAÇÃO A DISPOSIÇÃO DE TERCEIROS.
2. O PROJETISTA NÃO SE RESPONSABILIZARÁ POR EVENTUAIS ALTERAÇÕES DESTES PROJETOS DURANTE SUA EXECUÇÃO. QUALQUER MODIFICAÇÃO, O MESMO DEVE SER CONTACTADO.
3. ESTE PROJETO FOI BASEADO NO LAY-OUT E INFORMAÇÕES FORNECIDAS PELO ARQUITETO OU PROPRIETÁRIO.
4. QUALQUER MODIFICAÇÃO OU DÚVIDA DEVERÁ SER IMEDIATAMENTE COMUNICADA POR ESCRITO AO PROJETISTA.

PREFEITURA MUNICIPAL DE MONJOLOS
RUA PREFEITO DJALMA RODRIGUES DE OLIVEIRA, Nº 163
CENTRO - MONJOLOS / MG - CEP: 39215-000
(38) 3727-1120

PROJETOS COMPLEMENTARES
SECRETARIA DE SAÚDE

FOLHA:
09 / 09

ENDEREÇO: RUA PREFEITO DJALMA RODRIGUES DE OLIVEIRA, Nº S/N, CENTRO

CIDADE: MONJOLOS - MG

DATA: JULHO/2024

PROPRIETÁRIO:

GERALDO EUSTÁQUIO MAIA DA SILVA
PREFEITO MUNICIPAL DE MONJOLOS

AUTOR DO PROJETO E RESPONSÁVEL TÉCNICO:

JONATHAS GABRIEL MIRANDA RODRIGUES
CREA: MG 254327/D

CONTEÚDO DA FOLHA:

PROJETO CLIMATIZAÇÃO - PAVIMENTO 1

PROJETO CLIMATIZAÇÃO - COBERTURA

ESCALA:
INDICADA

FORMATO:
A0