


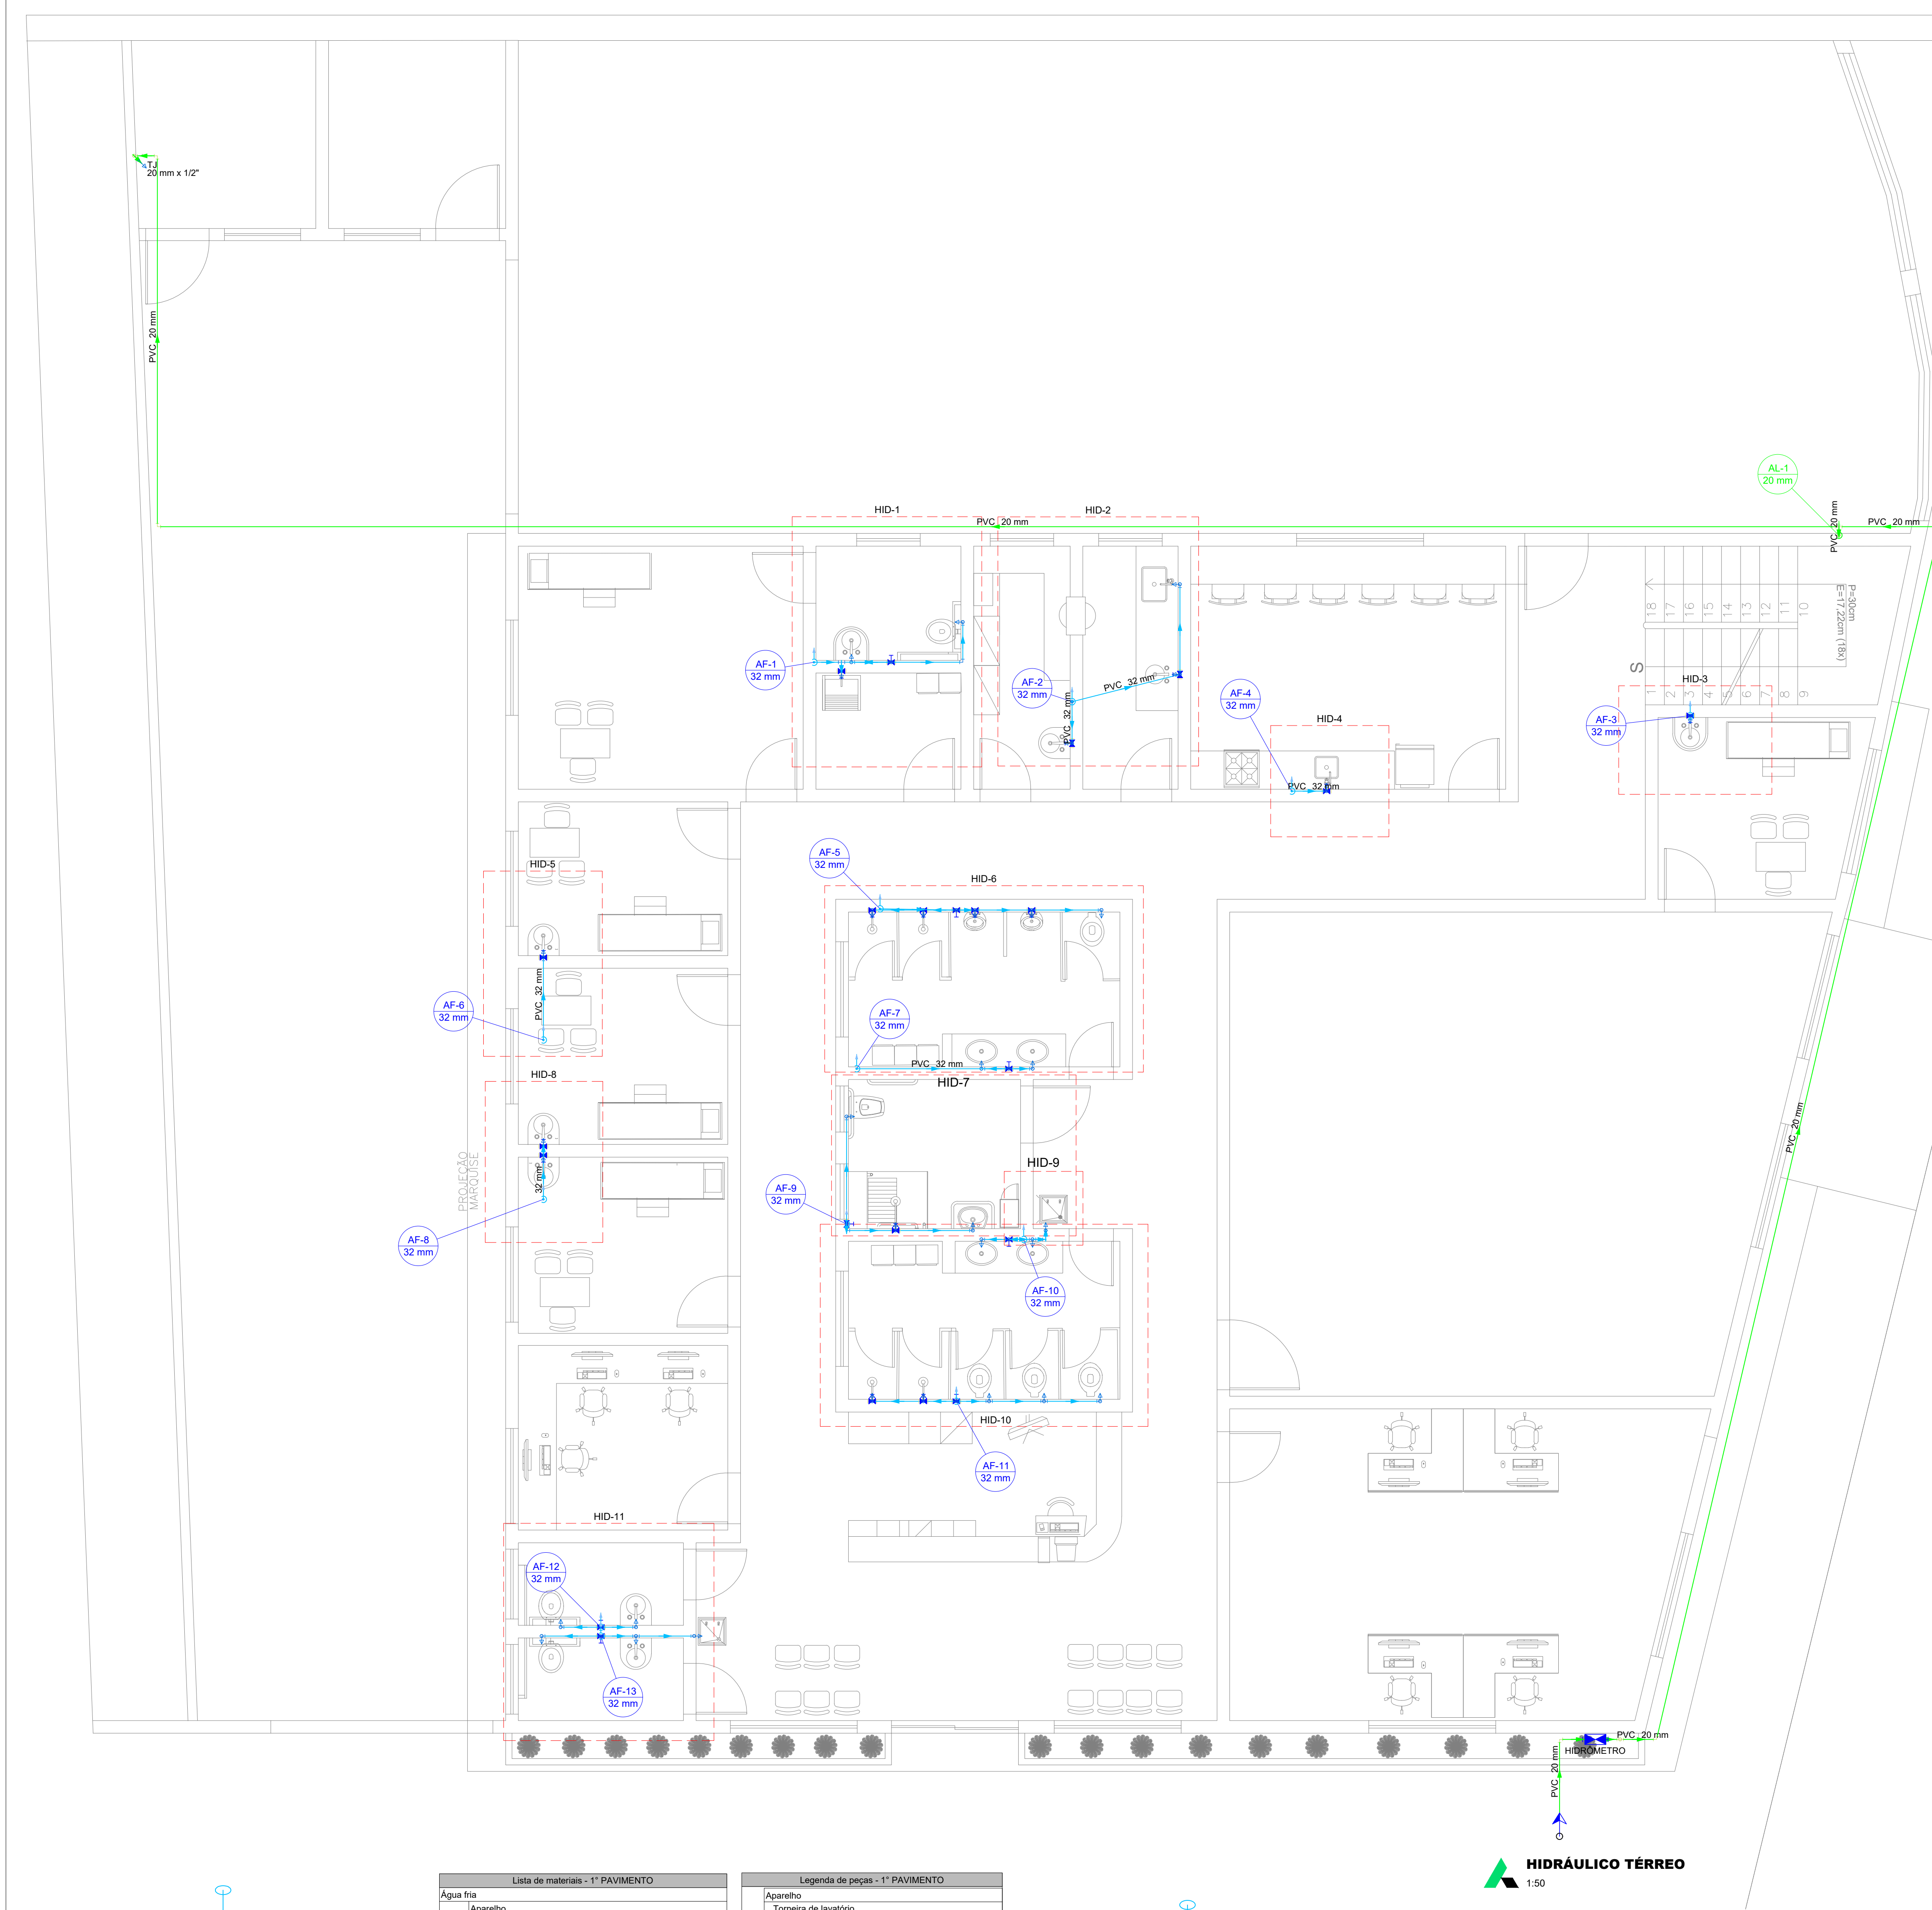

Lista de materiais - 1º PAVIMENTO		
Alimentação		
Metas		
Registro de esfera	1	ps
Registro esfera borboleta bruto PVC	1	ps
PVC misto soldável		
Joelho 90 soldável c/ rosca	4	ps
PVC rígido soldável		
Tubos	0.28	m
PVC rígido soldável		
Adapt sold curto c/boia-rosca p registro	2	ps
Joelho 45 soldável	2	ps
Joelho 90 soldável	1	ps
Joelho 90 soldável	10	ps
Luva soldável	1	ps
Tubos	60.87	m
T8 90 soldável	1	ps
20 mm	1	ps
20 mm	1	ps
Água fria		
Aparelho		
Bebidouro	2	ps
Chuveiro	5	ps
Módulo de Descarga Descontinua	2	ps
1/2"		
Tomara de Jardim	1	ps
Tomara de Pia de Cozinha	1	ps
30mm x 3/4"		
Tomara de Tanque de Lavar	1	ps
25mm 3/4"		
Tomara de lavatório	15	ps
25 mm - 1/2"		
Vaso Sanitário c/ cx. acoplada	8	ps
1/2"		
Metas		
Registro de gaveta c/ canopla cromada	16	ps
1"		
Registro de pressão c/ canopla cromada	7	ps
3/4"		
PVC Acessórios		
Engate flexível cobre cromado com canopla	8	ps
1/2 - 30cm		
Engate flexível plástico	17	ps
1/2 - 30cm		
PVC misto soldável		
Joelho de redução soldável c/ rosca	2	ps
32 mm - 3/4"		
Luva soldável c/ rosca	7	ps
25 mm - 3/4"		
PVC rígido soldável		
Adapt sold curto c/boia-rosca p registro	7	ps
25 mm - 3/4"		
Bucha de redução sold. curta	32	ps
32 mm - 25 mm		
Curva 90 soldável	1	ps
32 mm		
Joelho de redução 90 soldável	22	ps
32 mm - 25 mm		
Luva de redução soldável	17	ps
32 mm - 25 mm		
Luva soldável	5	ps
32 mm		
Tubos	17.04	m
25 mm		
T8 90 soldável	58.35	m
32 mm		
T8 de redução 90 soldável	12	ps
32 mm - 25 mm		
PVC soldável azul c/ bucha latão	9	ps
PVC soldável azul c/ bucha latão		
Joelho 90 soldável com bucha de latão	1	ps
20 mm - 1/2"		
25 mm - 3/4"		
Joelho de redução 90 soldável com bucha de latão	5	ps
25 mm - 1/2"		
27		ps

Legenda de peças - 1º PAVIMENTO		
Aparelho		
Vaso Sanitário c/ cx. acoplada	1	ps
1/2"		
PVC Acessórios		
Engate flexível cobre cromado com canopla	1	ps
1/2 - 30cm		
Joelho de redução 90 soldável com bucha de latão	1	ps
25 mm - 1/2"		
PVC rígido soldável		
Curva 90 soldável	1	ps
32 mm - 25 mm		
PVC rígido soldável		
Curva 90 soldável	1	ps
32 mm		
PVC rígido soldável		
T8 90 soldável	1	ps
32 mm		
Metas		
Registro de gaveta c/ canopla cromada	1	ps
1"		
PVC rígido soldável		
Curva 90 soldável	2	ps
32 mm - 1"		
Aparelho		
Tomara de Tanque de Lavar	1	ps
25mm 3/4"		
PVC misto soldável		
Joelho de redução soldável c/ rosca	1	ps
32 mm - 3/4"		


Legenda - 1º PAVIMENTO	
RG	Registro de gaveta c/ canopla cromada cPVC soldável

Legenda das indicações - 1º PAVIMENTO	
LV	Lavatório com peixe de 90° - 25 mm - 1/2"
RG	Registro de gaveta c/ canopla cromada cPVC soldável - 1"
TLR	Tanque de lavar com peixe de 90° - 32 mm - 3/4"
VS	Vaso sanitário com caixa acoplada - 3/4"

Lista de materiais - 1º PAVIMENTO		
Alimentação		
PVC rígido soldável		
Tubos	20	mm
26.47		m
Água fria		
Aparelho		
Tomara de Tanque de Lavar	1	ps
25mm 3/4"		
Tomara de lavatório	1	ps
25 mm - 1/2"		
Vaso Sanitário c/ cx. acoplada	1	ps
1/2"		
Metas		
Registro de gaveta c/ canopla cromada	2	ps
1"		
PVC Acessórios		
Engate flexível cobre cromado com canopla	1	ps
1/2 - 30cm		
Engate flexível plástico	1	ps
1/2 - 30cm		
PVC misto soldável		
Joelho de redução soldável c/ rosca	1	ps
32 mm - 3/4"		
PVC rígido soldável		
Adapt sold curto c/boia-rosca p registro	4	ps
32 mm - 1"		
Curva 90 soldável	4	ps
32 mm		
Joelho de redução 90 soldável	2	ps
32 mm - 25 mm		
Tubos	0.77	m
25 mm		
32 mm	7.02	m
T8 90 soldável		
32 mm		
PVC soldável azul c/ bucha latão	2	ps
Joelho de redução 90 soldável com bucha de latão	2	ps
25 mm - 1/2"		

Legenda de condutas - 1º PAVIMENTO	
Água fria	
Alimentação	

DETALHE HID-1

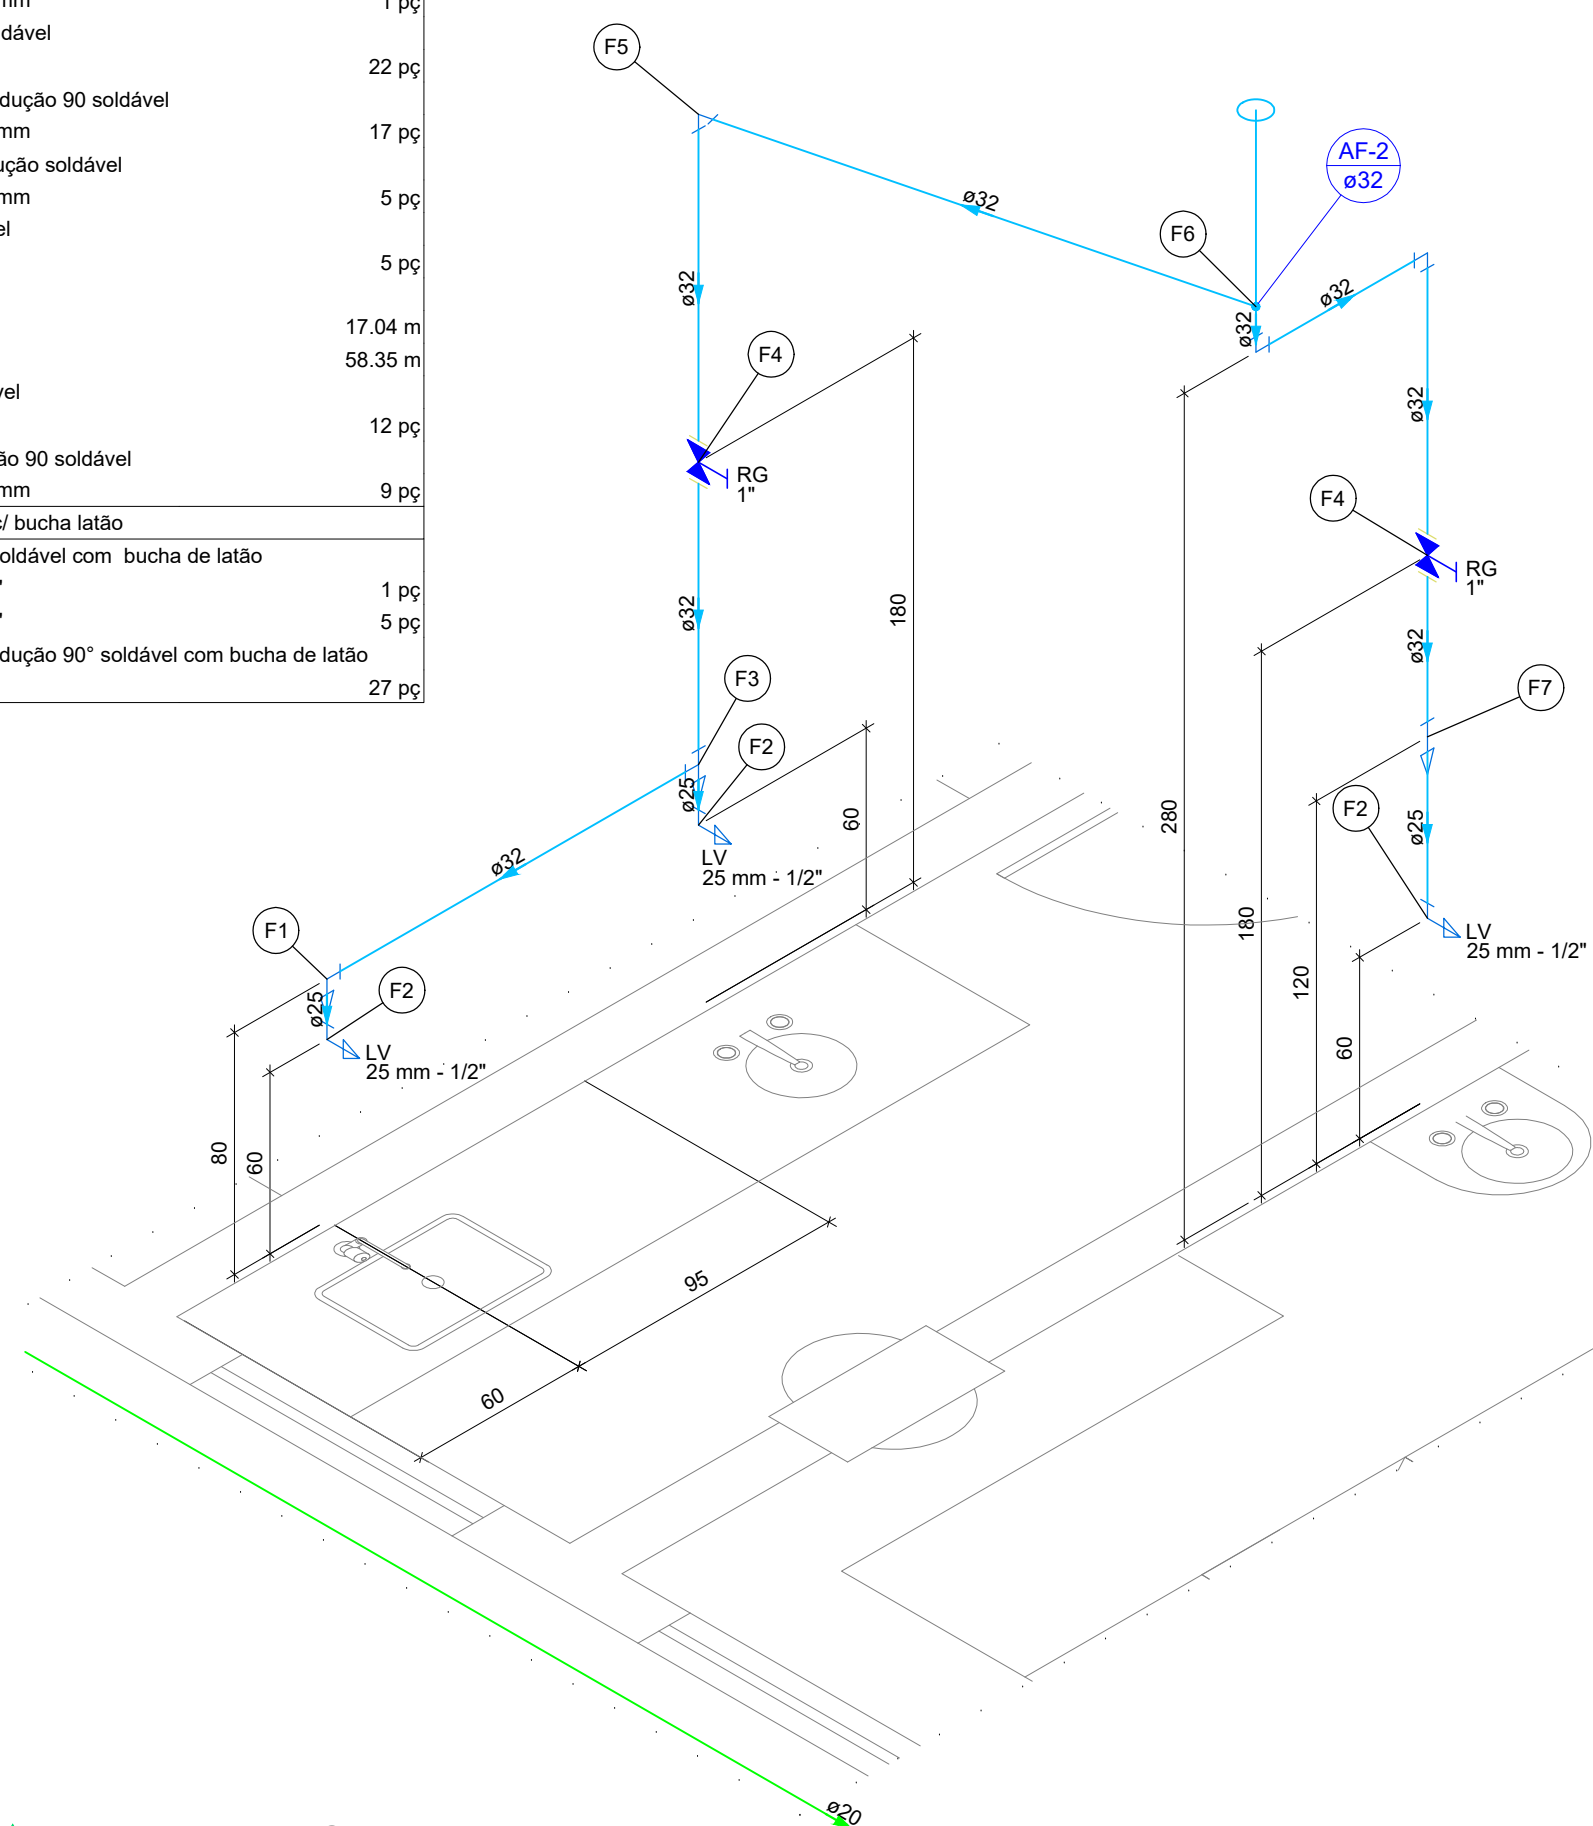

Lista de materiais - 1º PAVIMENTO		
Alimentação		
PVC rígido soldável		
Tubos	20	mm
26.47		m
Água fria		
Aparelho		
Tomara de lavatório	3	ps
25 mm - 1/2"		
Metas		
Registro de gaveta c/ canopla cromada	2	ps
1"		
PVC Acessórios		
Engate flexível plástico	3	ps
1/2 - 30cm		
PVC rígido soldável		
Adapt sold curto c/boia-rosca p registro	4	ps
32 mm - 1"		
Bucha de redução sold. curta	1	ps
32 mm - 25 mm		
Curva 90 soldável	4	ps
32 mm		
Metas		
Registro de gaveta c/ canopla cromada	1	ps
1"		
PVC rígido soldável		
Adapt sold curto c/boia-rosca p registro	2	ps
32 mm - 1"		
Luva de redução soldável	1	ps
32 mm - 25 mm		
Tubos	0.92	m
25 mm		
32 mm	7.14	m
T8 90 soldável		
32 mm		
PVC soldável azul c/ bucha latão	2	ps
Joelho de redução 90 soldável com bucha de latão	3	ps
25 mm - 1/2"		

Legenda de peças - 1º PAVIMENTO		
Aparelho		
Joelho de redução 90 soldável	1	ps
32 mm - 25 mm		
PVC Acessórios		
Engate flexível plástico	1	ps
1/2 - 30cm		
PVC soldável azul c/ bucha latão	1	ps
Joelho de redução 90 soldável com bucha de latão	1	ps
25 mm - 1/2"		
PVC rígido soldável		
Bucha de redução sold. curta	1	ps
32 mm - 25 mm		
Curva 90 soldável	1	ps
32 mm		
Metas		
Registro de gaveta c/ canopla cromada	1	ps
1"		
PVC rígido soldável		
Adapt sold curto c/boia-rosca p registro	2	ps
32 mm - 1"		
Luva de redução soldável	1	ps
32 mm - 25 mm		
Tubos	0.92	m
25 mm		
32 mm	7.14	m
T8 90 soldável		
32 mm		
PVC rígido soldável		
Curva 90 soldável	1	ps
32 mm		
PVC rígido soldável		
T8 90 soldável	2	ps
32 mm		
PVC soldável azul c/ bucha latão	1	ps
Joelho de redução 90 soldável com bucha de latão	1	ps
25 mm - 1/2"		

Legenda de condutas - 1º PAVIMENTO	
Água fria	
Alimentação	

Legenda das indicações - 1º PAVIMENTO	
LV	Lavatório com peixe de 90° - 25 mm - 1/2"
RG	Registro de gaveta c/ canopla cromada cPVC soldável - 1"

Legenda - 1º PAVIMENTO	
RG	Registro de gaveta c/ canopla cromada cPVC soldável

HIDRÁULICO TÉRREO

1:50

Lista de materiais - 1º PAVIMENTO		
Água fria		
Aparelho		
Tomara de lavatório	1	ps
25 mm - 1/2"		
Metas		
Registro de gaveta c/ canopla cromada	1	ps
1"		
PVC Acessórios		
Engate flexível plástico	1	ps
1/2 - 30cm		
PVC rígido soldável		
Adapt sold curto c/boia-rosca p registro	2	ps
32 mm - 25 mm		
Luva soldável	1	ps
32 mm		
Tubos	0.59	m
25 mm		
32 mm	1.74	m
PVC soldável azul c/ bucha latão		
Joelho de redução 90 soldável com bucha de latão	1	ps
25 mm - 1/2"		

Legenda de peças - 1º PAVIMENTO		
Aparelho		
Tomara de lavatório	1	ps
25 mm - 1/2"		
PVC Acessórios		
Engate flexível plástico	1	ps
1/2 - 30cm		
PVC soldável azul c/ bucha latão	1	ps
Joelho de redução 90 soldável com bucha de latão	1	ps
25 mm - 1/2"		
Metas		
Registro de gaveta c/ canopla cromada	1	ps
1"		
PVC rígido soldável		
Adapt sold curto c/boia-rosca p registro	2	ps
32 mm - 3/4"		
Aparelho		
Tomara de Pia de Cozinha	1	ps
30mm x 3/4"		
PVC misto soldável		
Joelho de redução soldável c/ rosca	2	ps
32 mm - 1"		
PVC rígido soldável		
Curva 90 soldável	2	ps
32 mm		
PVC misto soldável		
Joelho de redução soldável c/ rosca	2	ps
32 mm - 3/4"		
Joelho de redução soldável c/ rosca	2	ps
32 mm - 3/4"		
2.6		m

Legenda das indicações - 1º PAVIMENTO	
LV	Lavatório com peixe de 90° - 25 mm - 1/2"
RG	Registro de gaveta c/ canopla cromada cPVC soldável - 1"

Legenda - 1º PAVIMENTO	
RG	Registro de gaveta c/ canopla cromada cPVC soldável

Legenda de condutas - 1º PAVIMENTO	
Água fria	


Lista de materiais - 1º PAVIMENTO		
Água fria		
Aparelho		
Tomara de Pia de Cozinha	1	ps
30mm x 3/4"		
Metas		
Registro de gaveta c/ canopla cromada	1	ps
1"		
PVC rígido soldável		
Adapt sold curto c/boia-rosca p registro	2	ps
32 mm - 1"		
PVC rígido soldável		
Curva 90 soldável	1	ps
32 mm		
PVC misto soldável		
Joelho de redução soldável c/ rosca	2	ps
32 mm - 1"		
PVC rígido soldável		
Curva 90 soldável	2	ps
32 mm		
PVC misto soldável		
Joelho de redução soldável c/ rosca	2	ps
32 mm - 3/4"		
Joelho de redução soldável c/ rosca	2	ps
32 mm - 3/4"		
2.6		m

Legenda de peças - 1º PAVIMENTO		
Metas		
Registro de gaveta c/ canopla cromada	1	ps
1"		
PVC rígido soldável		
Adapt sold curto c/boia-rosca p registro	2	ps
32 mm - 1"		
PVC rígido soldável		
Curva 90 soldável	1	ps
32 mm		
PVC misto soldável		
Joelho de redução soldável c/ rosca	2	ps
32 mm - 1"		
PVC rígido soldável		
Curva 90 soldável	2	ps
32 mm		
PVC misto soldável		
Joelho de redução soldável c/ rosca	2	ps
32 mm - 3/4"		
Joelho de redução soldável c/ rosca	2	ps
32 mm - 3/4"		
2.6		m

Legenda das indicações - 1º PAVIMENTO	
PA	Pia de cozinha com peixe de 90° - 32 mm - 3/4"
RG	Registro de gaveta c/ canopla cromada cPVC soldável - 1"

Legenda - 1º PAVIMENTO	
RG	Registro de gaveta c/ canopla cromada cPVC soldável

Legenda de condutas - 1º PAVIMENTO	
Água fria	

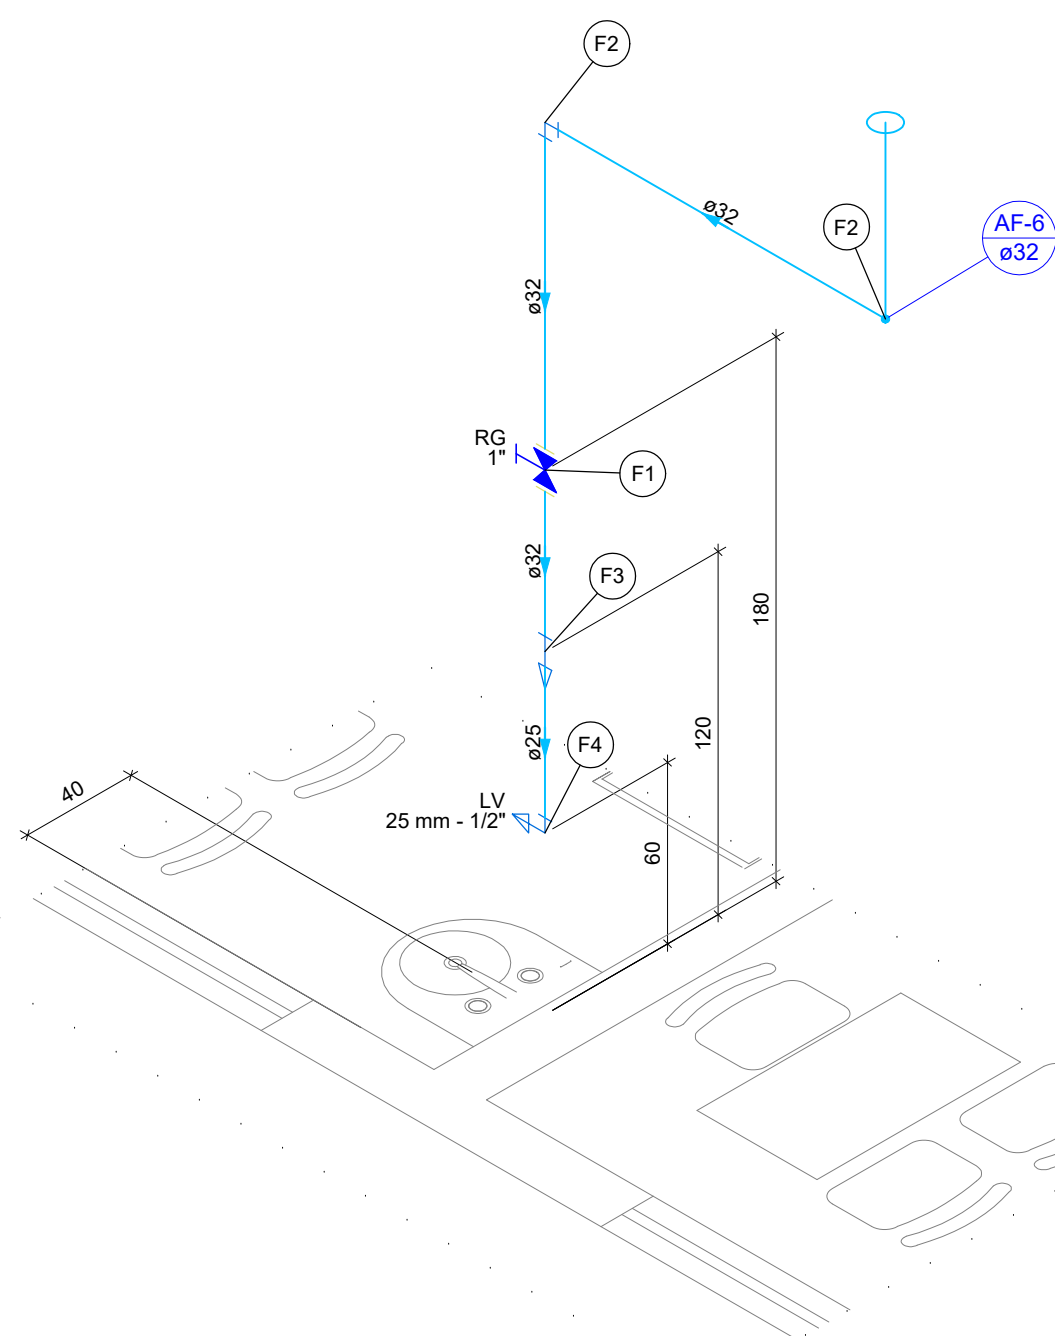

Lista de materiais - 1º PAVIMENTO		
Água fria		
Aparelho		
Tomara de lavatório	1	ps
25 mm - 1/2"		
Metas		
Registro de gaveta c/ canopla cromada	1	ps
1"		
PVC Acessórios		
Engate flexível plástico	1	ps
1/2 - 30cm		
PVC rígido soldável		
Adapt sold curto c/boia-rosca p registro	2	ps
32 mm - 1"		
Curva 90 soldável	2	ps
32 mm		
PVC rígido soldável		
Curva 90 soldável	1	ps
32 mm - 25 mm		
Tubos	0.59	m
25 mm		
32 mm	2.82	m
PVC soldável azul c/ bucha latão		
Joelho de redução 90 soldável com bucha de latão	1	ps
25 mm - 1/2"		

Legenda de condutas - 1º PAVIMENTO	
Água fria	

Legenda de peças - 1º PAVIMENTO		
Metas		
Registro de gaveta c/ canopla cromada	1	ps
1"		
PVC rígido soldável		
Adapt sold curto c/boia-rosca p registro	2	ps
32 mm - 1"		
PVC rígido soldável		
Curva 90 soldável	1	ps
32 mm		
PVC rígido soldável		
Luva de redução soldável	1	ps
32 mm - 25 mm		
Aparelho		
Tomara de lavatório	1	ps
25 mm - 1/2"		
PVC Acessórios		
Engate flexível plástico	1	ps
1/2 - 30cm		
PVC soldável azul c/ bucha latão	1	ps
Joelho de redução 90 soldável com bucha de latão	1	ps
25 mm - 1/2"		

Legenda das indicações - 1º PAVIMENTO	
LV	Lavatório com peixe de 90° - 25 mm - 1/2"
RG	Registro de gaveta c/ canopla cromada cPVC soldável - 1"

Legenda - 1º PAVIMENTO	
RG	Registro de gaveta c/ canopla cromada cPVC soldável

DETALHE HID-3

1:25

DETALHE HID-4

1:25

DETALHE HID-5

1:25

- NOTAS</