


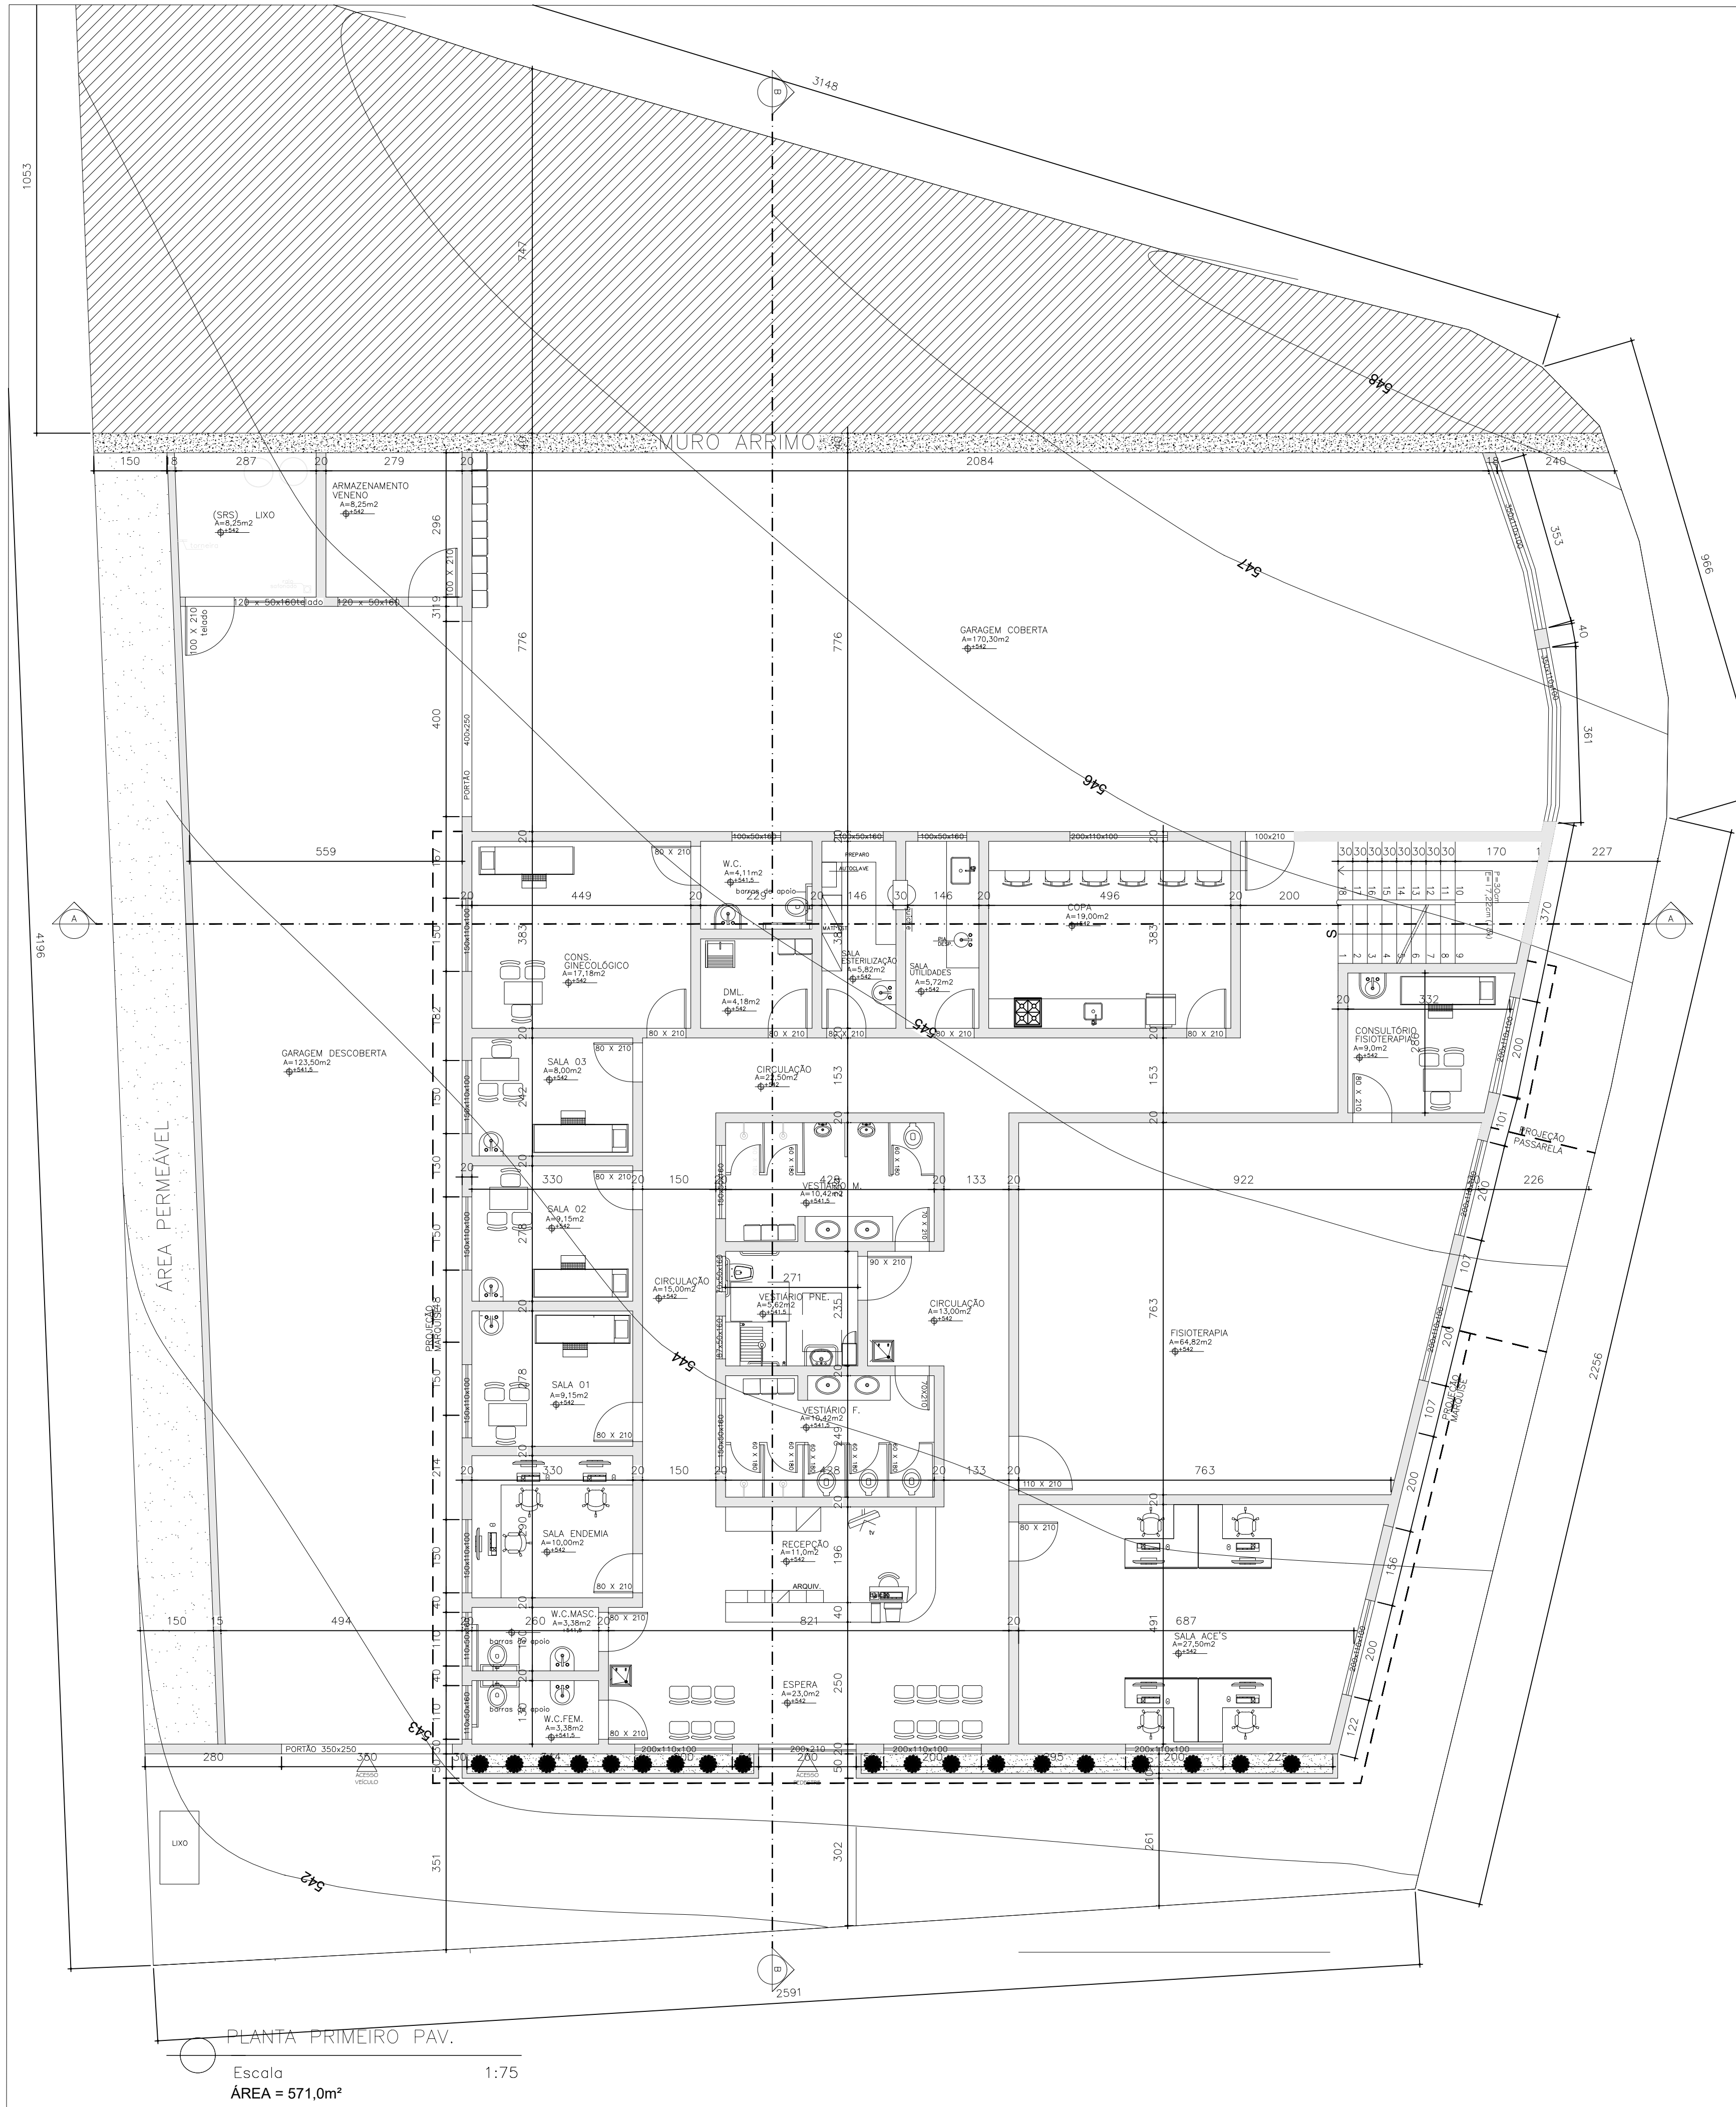

NOTAS GERAIS


- * COTAS DAS PAREDES ACABADAS.
- * NÍVEIS DE PISOS ACABADOS.
- * ATENDER AO DESNÍVEIS DAS ÁREAS ÚMIDAS. ATENTAR PARA OS DESNÍVEIS DAS ÁREAS EXTERNAS.
- * QUANDO NÃO HOUVER COTA DE LOCALIZAÇÃO DE ESQUADRIA, CONSIDERAR BONECA DE 10 CM RELATIVA À PAREDE MAIS PRÓXIMA OU CENTRALIZADA NA PAREDE.
- * ESTE PROJETO NÃO SE RESPONSABILIZA PELOS ASPECTOS RELATIVOS A PROJETOS COMPLEMENTARES TAIS COMO: PREVENÇÃO DE INCÊNDIOS, INSTALAÇÕES DE GÁS, HIDRÁULICO-SANITÁRIAS E ELÉTRICAS, SISTEMAS ESTRUTURAIS, ETC., OS QUAIS SÃO DE INTEIRA RESPONSABILIDADE DOS PROFISSIONAIS ESPECÍFICOS.
- * A EXECUÇÃO DA OBRA DEVE SEGUIR O PROJETO ARQUITETÔNICO.
- * ARRIMOS DEVEM SER EXECUTADOS COM TOPO SEQUINDO A CONFORMAÇÃO DO LOTE.

CONVENÇÕES SIMBOLOGIA

100 Cód. JANELA
200 Cód. PORTA

000 IND. CORTE
007 N° PRANCHA

000 NÍVEL PISO ACABADO (IND. PLANTA)
000 NÍVEL PISO ACABADO (IND. CORTE)

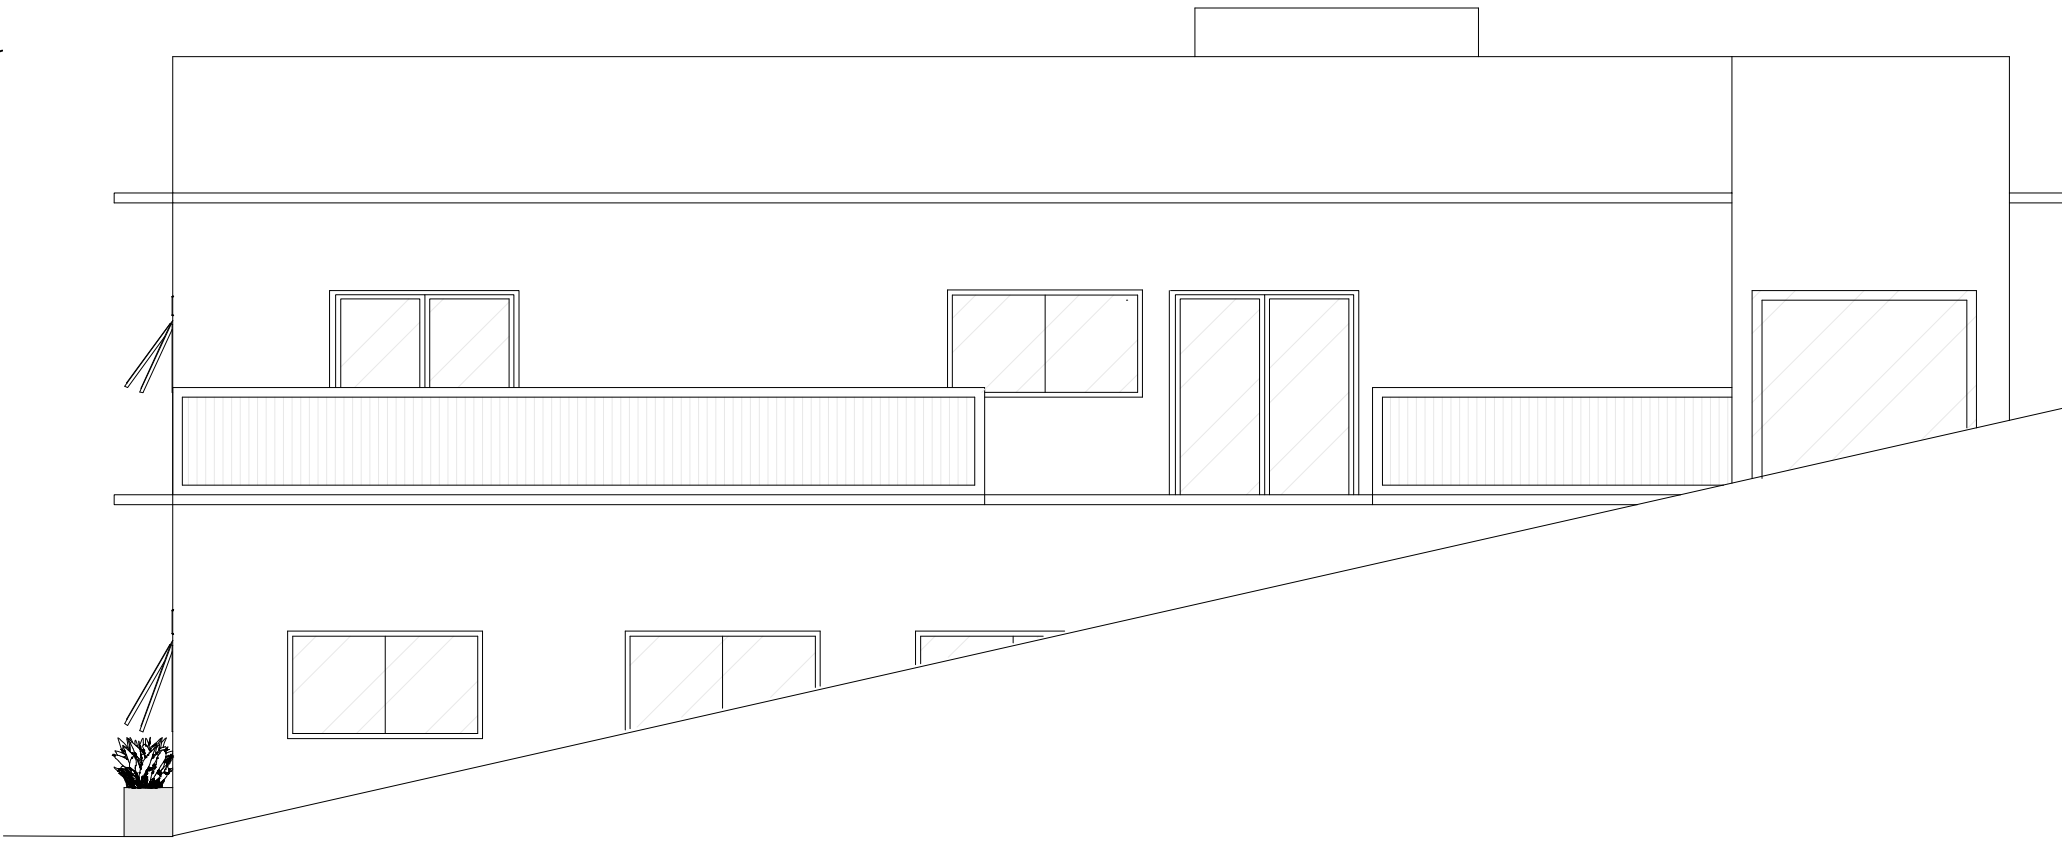

FACHADA LATERAL DIREITA
Escala 1:75

EDIFICAÇÃO				
ÁREA DO TERRENO	1.089,2m²	ÁREA PROJEÇÃO	971m²	N DE VAGAS DE ESTACIONAMENTO
ÁREA TOTAL A CONSTRUIR	951,7m²	CORFICIENTE DE APROVEITAMENTO	0,88%	N DE UNIDADES RESIDENCIAIS
ÁREA A DESCONTAR		TAXA DE OCUPAÇÃO	52,42%	N DE UNIDADES NÃO RESIDENCIAIS
ÁREA LÍQUIDA	951,7m²	TAXA DE PERMEABILIZAÇÃO	20,72%	1



PREFEITURA MUNICIPAL DE MONJOLOS
ESTADO DE MINAS GERAIS

Rua Prefeito Djalma Rodrigues de Oliveira, 163 - Centro Telefax: (38)3727-1120 CEP 39215-000 Monjolos/MG

PROJETO SECRETARIA SAÚDE

Objeto: Projeto arquitetônico Secretaria Saúde

Logradouro:
Rua Prefeito Djalma Rodrigues de Oliveira

RRT: 14122364

ORIGEM DO RECURSO:
Recurso Próprio

Prefeitura Municipal de Monjolos/MG:
CNPJ: 17.754.169/0001-30
PREFEITO: GERALDO EUSTÁQUIO MAIA DA SILVA

Responsável Técnico:
CAU: A184182-3
Arquiteta e Urbanista:
Amanda de Castro Miranda Monteiro

Conteúdo:
PLANTA PRIMEIRO PAV. E FACHADA LATERAL DIREITA

Área de Intervenção:
951,7M²

Escala:
(indicadas)

Data:
JULHO/2024

Folha:
01/04