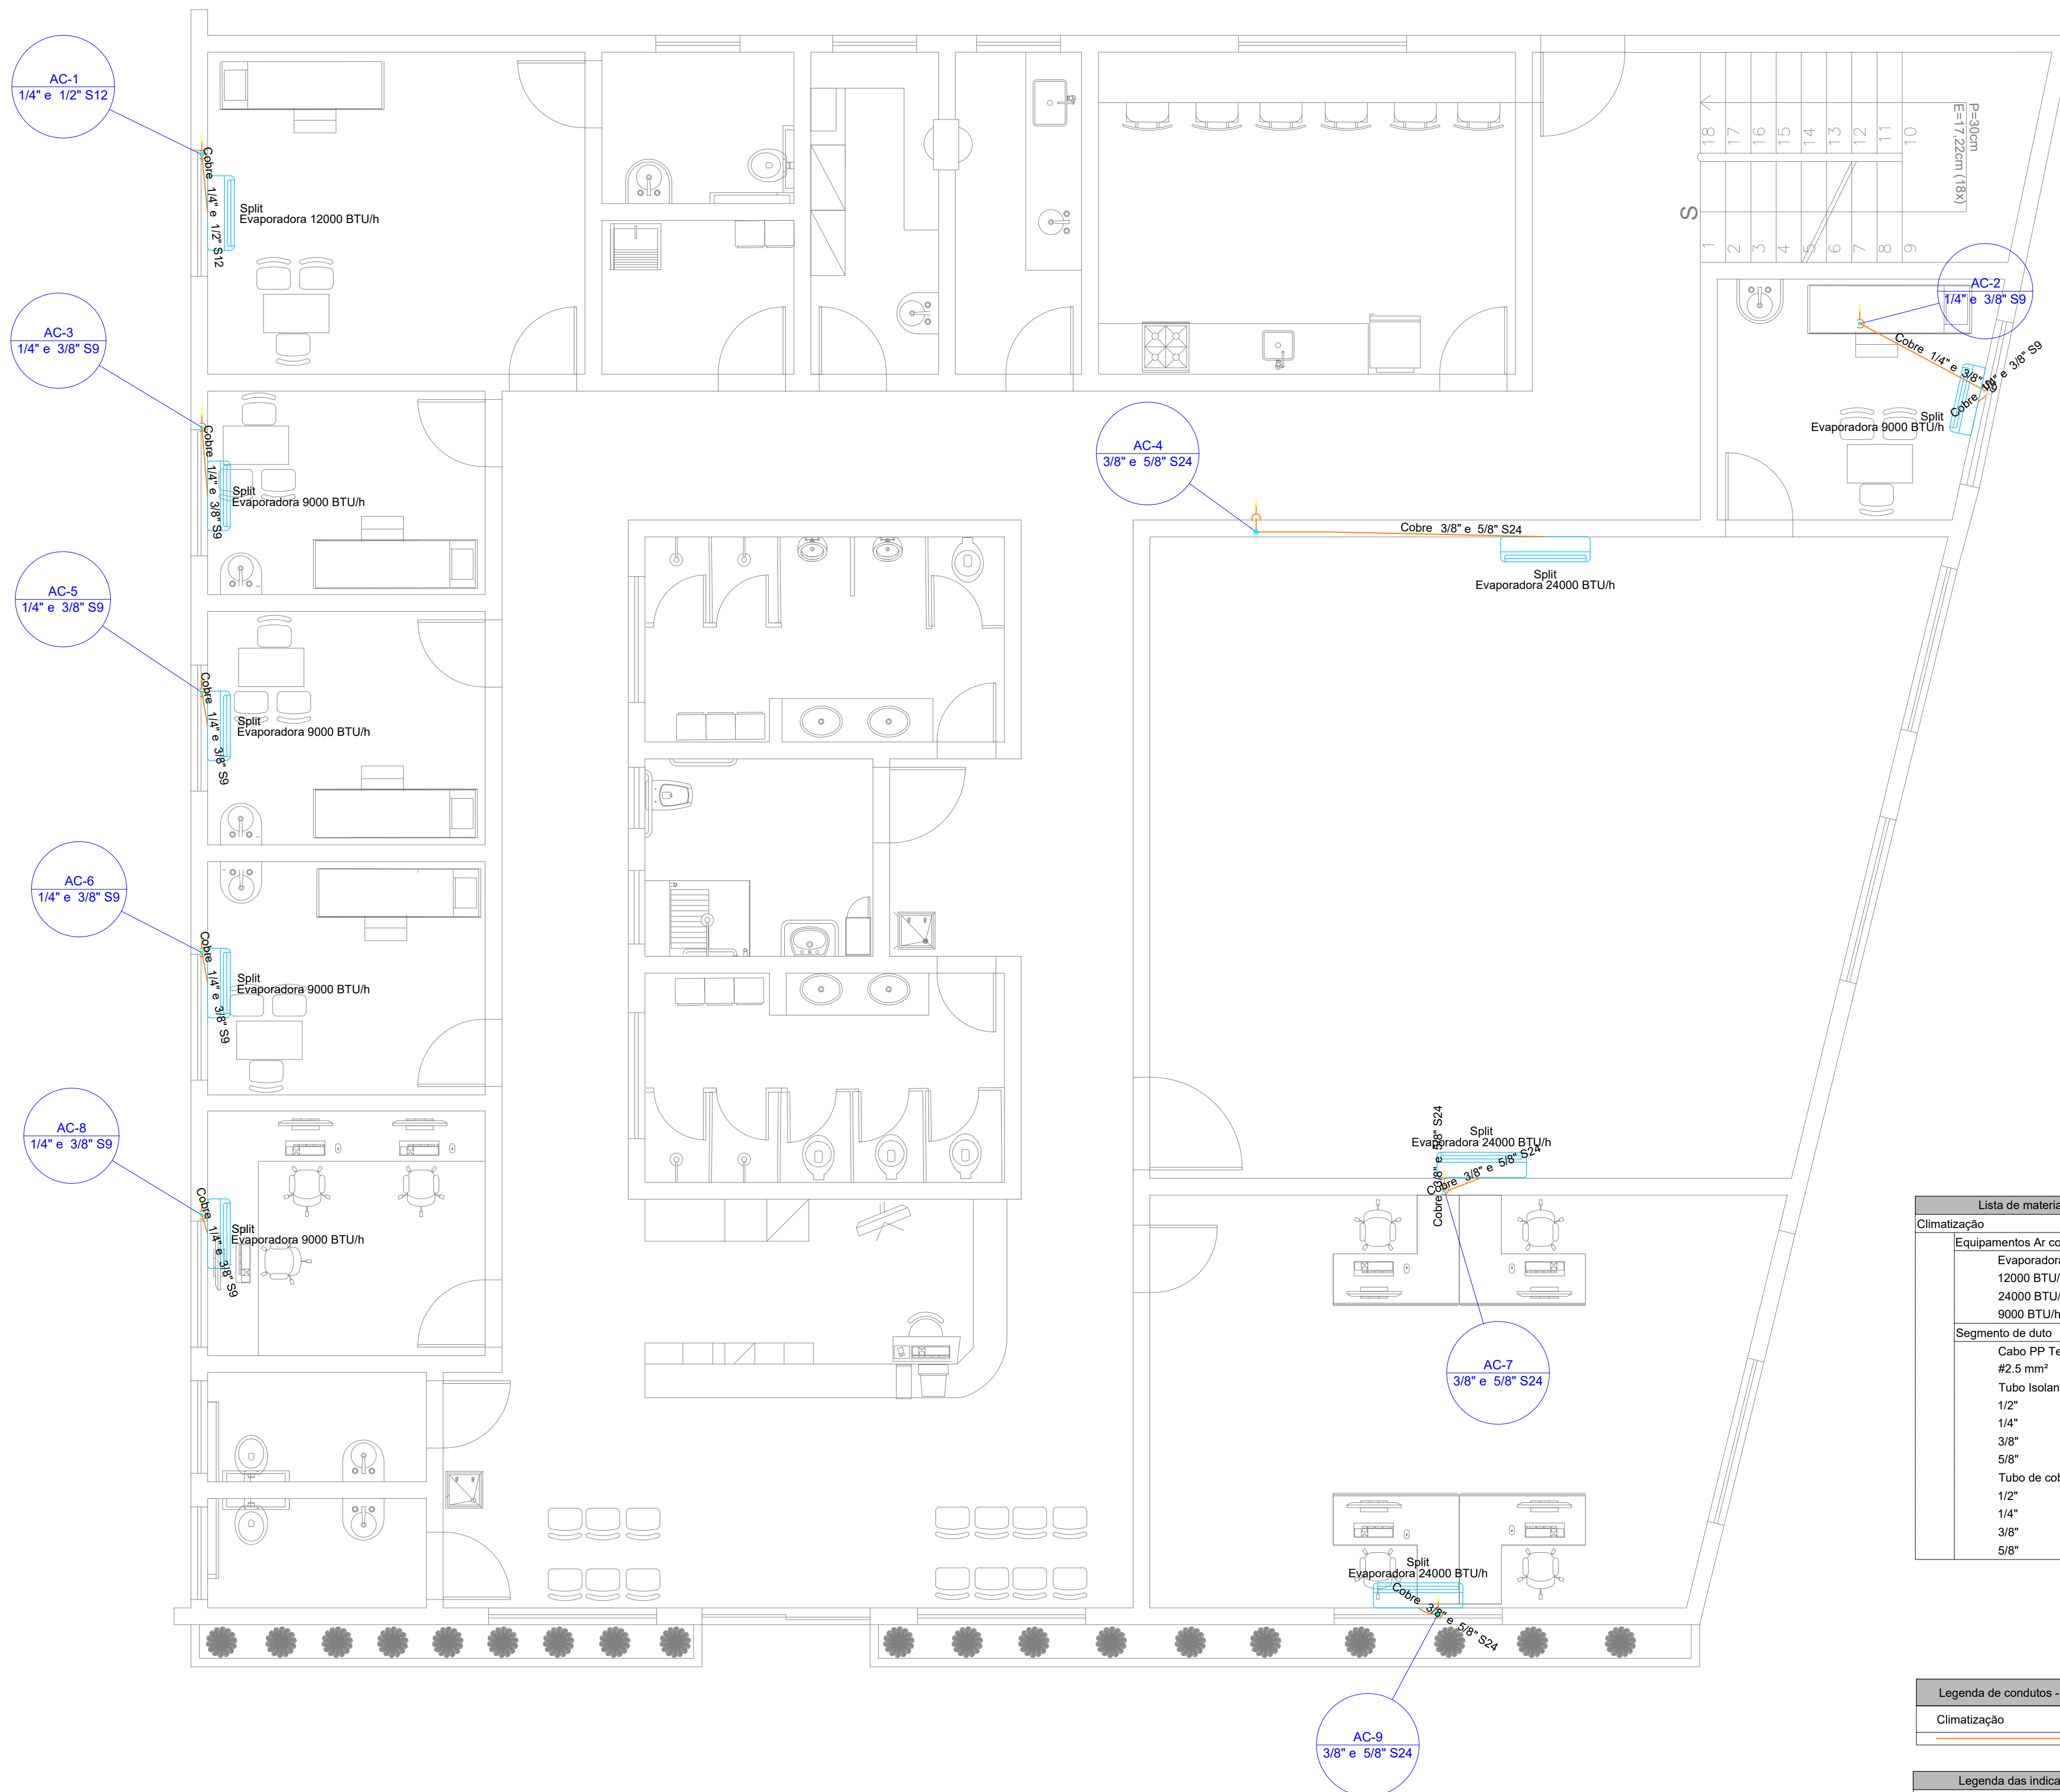
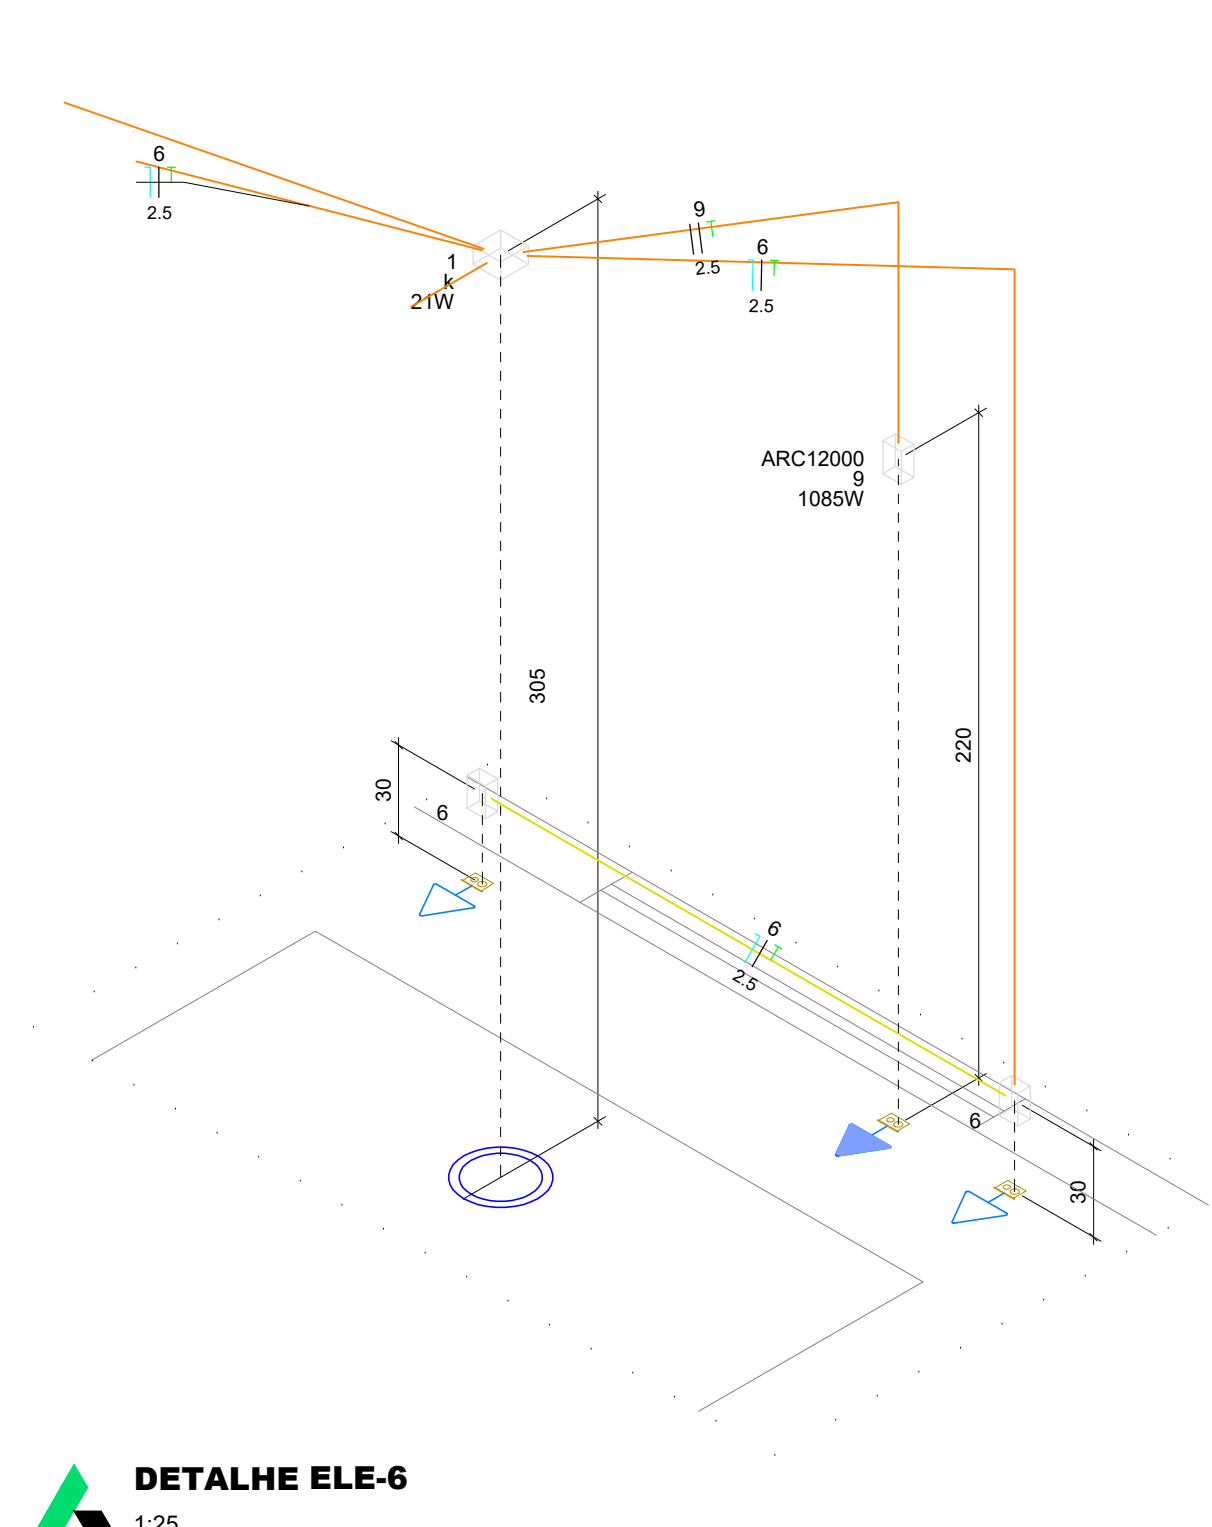


[illegible]

Lista de materiais - 2º PAVIMENTO		
Elettrica		
Accessórios pr. eletrodutos		
Caixa PVC		
4x2"		86 pgs
Caixa PVC octogonal		
3x2"		61 pgs
Caixa de Luz 4x2"		
4x2"		61 pgs
Cabo Uniductor (otimo)		
Isol. PVC - 450/750V (ref. Plastic Ecoplast BWF Flexível)		288,3 m
1,5 mm² - Amarelo		200,2 m
1,5 mm² - Azul claro		199,36 m
1,5 mm² - Branco		35,95 m
1,5 mm² - Verde-amarelo		3,23 m
16 mm² - Azul claro		3,23 m
16 mm² - Branco		372,96 m
16 mm² - Preto		201,14 m
16 mm² - Verde-amarelo		288,36 m
2,5 mm² - Azul claro		372,96 m
2,5 mm² - Branco		201,14 m
2,5 mm² - Preto		288,36 m
2,5 mm² - Verde-amarelo		355,76 m
Dispositivo Elétrico - embutido		
Placa 2x4"		
Interruptor paralelo - 1 tecla		1 pg
Interruptor simples - 1 tecla		1 pg
Interruptor simples - 2 teclas		2 pg
Interruptor simples - 3 teclas		2 pg
Placa 0 furo		1 pg
Placa pr. 1 furo		40 pgs
Placa pr. 2 furos		8 pgs
Sl. placa		
Estrada USB		14 pg
Tomada hexagonal (NBR 14930 - 2) 2P+T 10A		1 pg
Tomada hexagonal (NBR 14930) 2P+T 10A		39 pgs
Tomada hexagonal (NBR 14930) 2P+T 7,5A		15 pgs
Dispositivo de Proteção		
Disjuntor Unipolar Termomagnético - norma DIN (Curva C)		
10 A - 3,5A		6 pgs
10 A - 3,5A		2 pg
Disjuntor bipolar termomagnético (380 V/220 V - DIN) (Curva B)		
10 A - 4,5 A		1 pg
10 A - 4,5 A		1 pg
Eletroduto PVC flexível		
Eletroduto leve		
3/4"		498,29 m
Eletroduto pesado		
1 1/2"		2,2 m
2"		1,03 m
Luminária e acessórios		
Socato		
base E 27		61 pg
Lâmpada led		
Classico A		
21 W		61 pg
Quadro dist. chaco prático - embutir		
Bar. III, disj. geral, compacto - DIN (Ref. Moxton)		
Cap. 24 disj. - up - in - bar: 100 A		1 pg

Legenda de fiação - 2" PAVIMENTO	
①	
②	
③	
④	
⑤	
⑥	
⑦	

Legenda de condutos - 2º PAVIMENTO	
Elétrica	
	Direta
	Teto
	Alta
	Média
	Baixa
	Piso

Legenda das indicações - 2º PAVIMENTO	
ARC12000	Pontos de força - Uso específico - Condicionador de ar Split 12000BTU
ARC18000	Pontos de força - Uso específico - Condicionador de ar Split 18000BTU
ARC9000	Pontos de força - Uso específico - Condicionador de ar Split 9000BTU
GEL	Pontos de força - Uso específico - Geladeira

Legenda - 2º PAVIMENTO

- 2 Tomas baixas a 0,30m do piso
- Interruptor paralelo 1 tecla - 1,20m do piso
- Interruptor simples 1 tecla - 1,20m do piso
- Interruptor simples 2 teclas - 1,20m do piso
- Interruptor simples 3 teclas - 1,20m do piso
- Lâmpada Led 21W
- Ponto genérico de luz 15W
- Ponto genérico de luz 24W
- Quadro de distribuição
- Tomada alta a 2,20m do piso
- Tomada baixa a 0,30m do piso
- Tomada hexagonal (NBR 14138) - 2P+T 20 A e entrada USB a 0,30m do piso
- Tomada média a 1,20m do piso

Lista de materiais - 1º PAVIMENTO	
Climatização	
Equipamentos Ar condicionado	
Evaporadora Split	
12000 BTU/h	1 po
24000 BTU/h	3 po
9000 BTU/h	5 po
Segmento de duto	
Cabo PP Tetrapolar Isol.PVC - 0,6/1KV	
#2,5 mm²	9,63 m
Tubo Isolante Esporisojo	
1/2"	0,7 m
1/4"	4,93 m
3/8"	8,93 m
5/8"	4,7 m
Tubo de cobre flexivel	
1/2"	0,7 m
1/4"	4,93 m
3/8"	8,93 m
5/8"	4,7 m

Legenda de condutos - 1º PAVIMENTO
Climatização

Legenda das indicações - 1º PAVIMENTO	
Split	Evaporadoras Split - Evaporadora 12000 BTU/h
Split	Evaporadoras Split - Evaporadora 24000 BTU/h
Split	Evaporadoras Split - Evaporadora 9000 BTU/h