
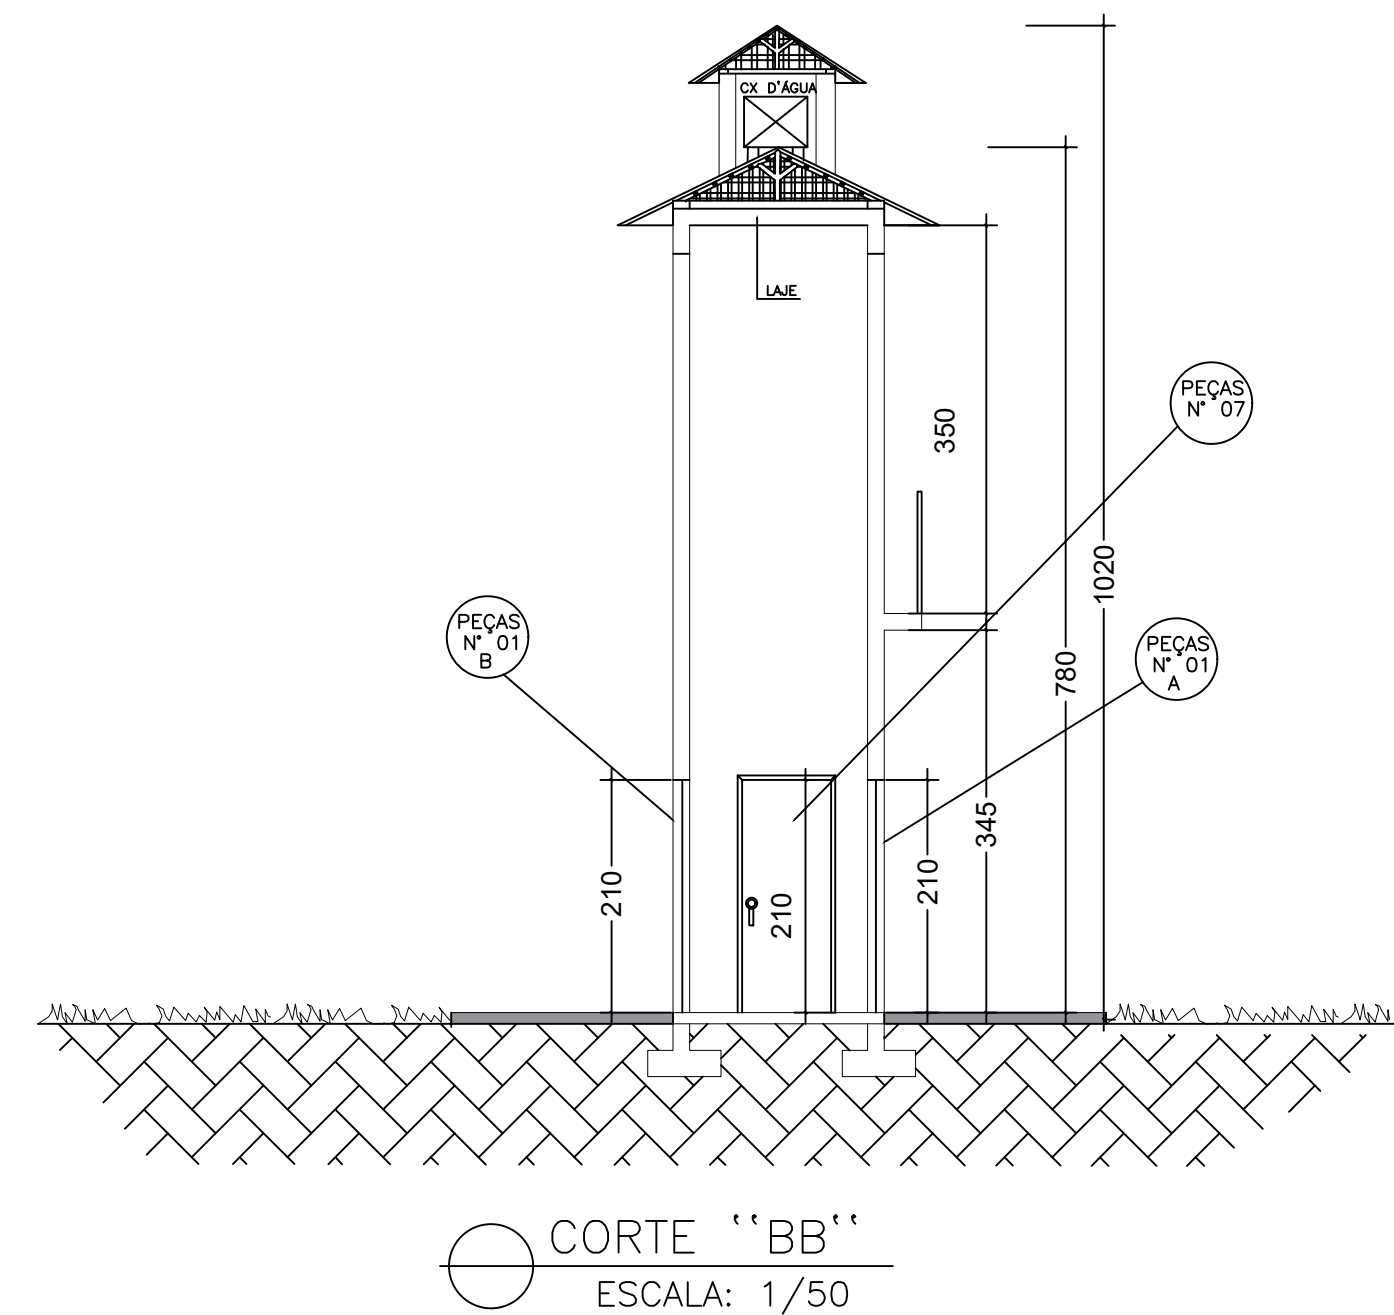
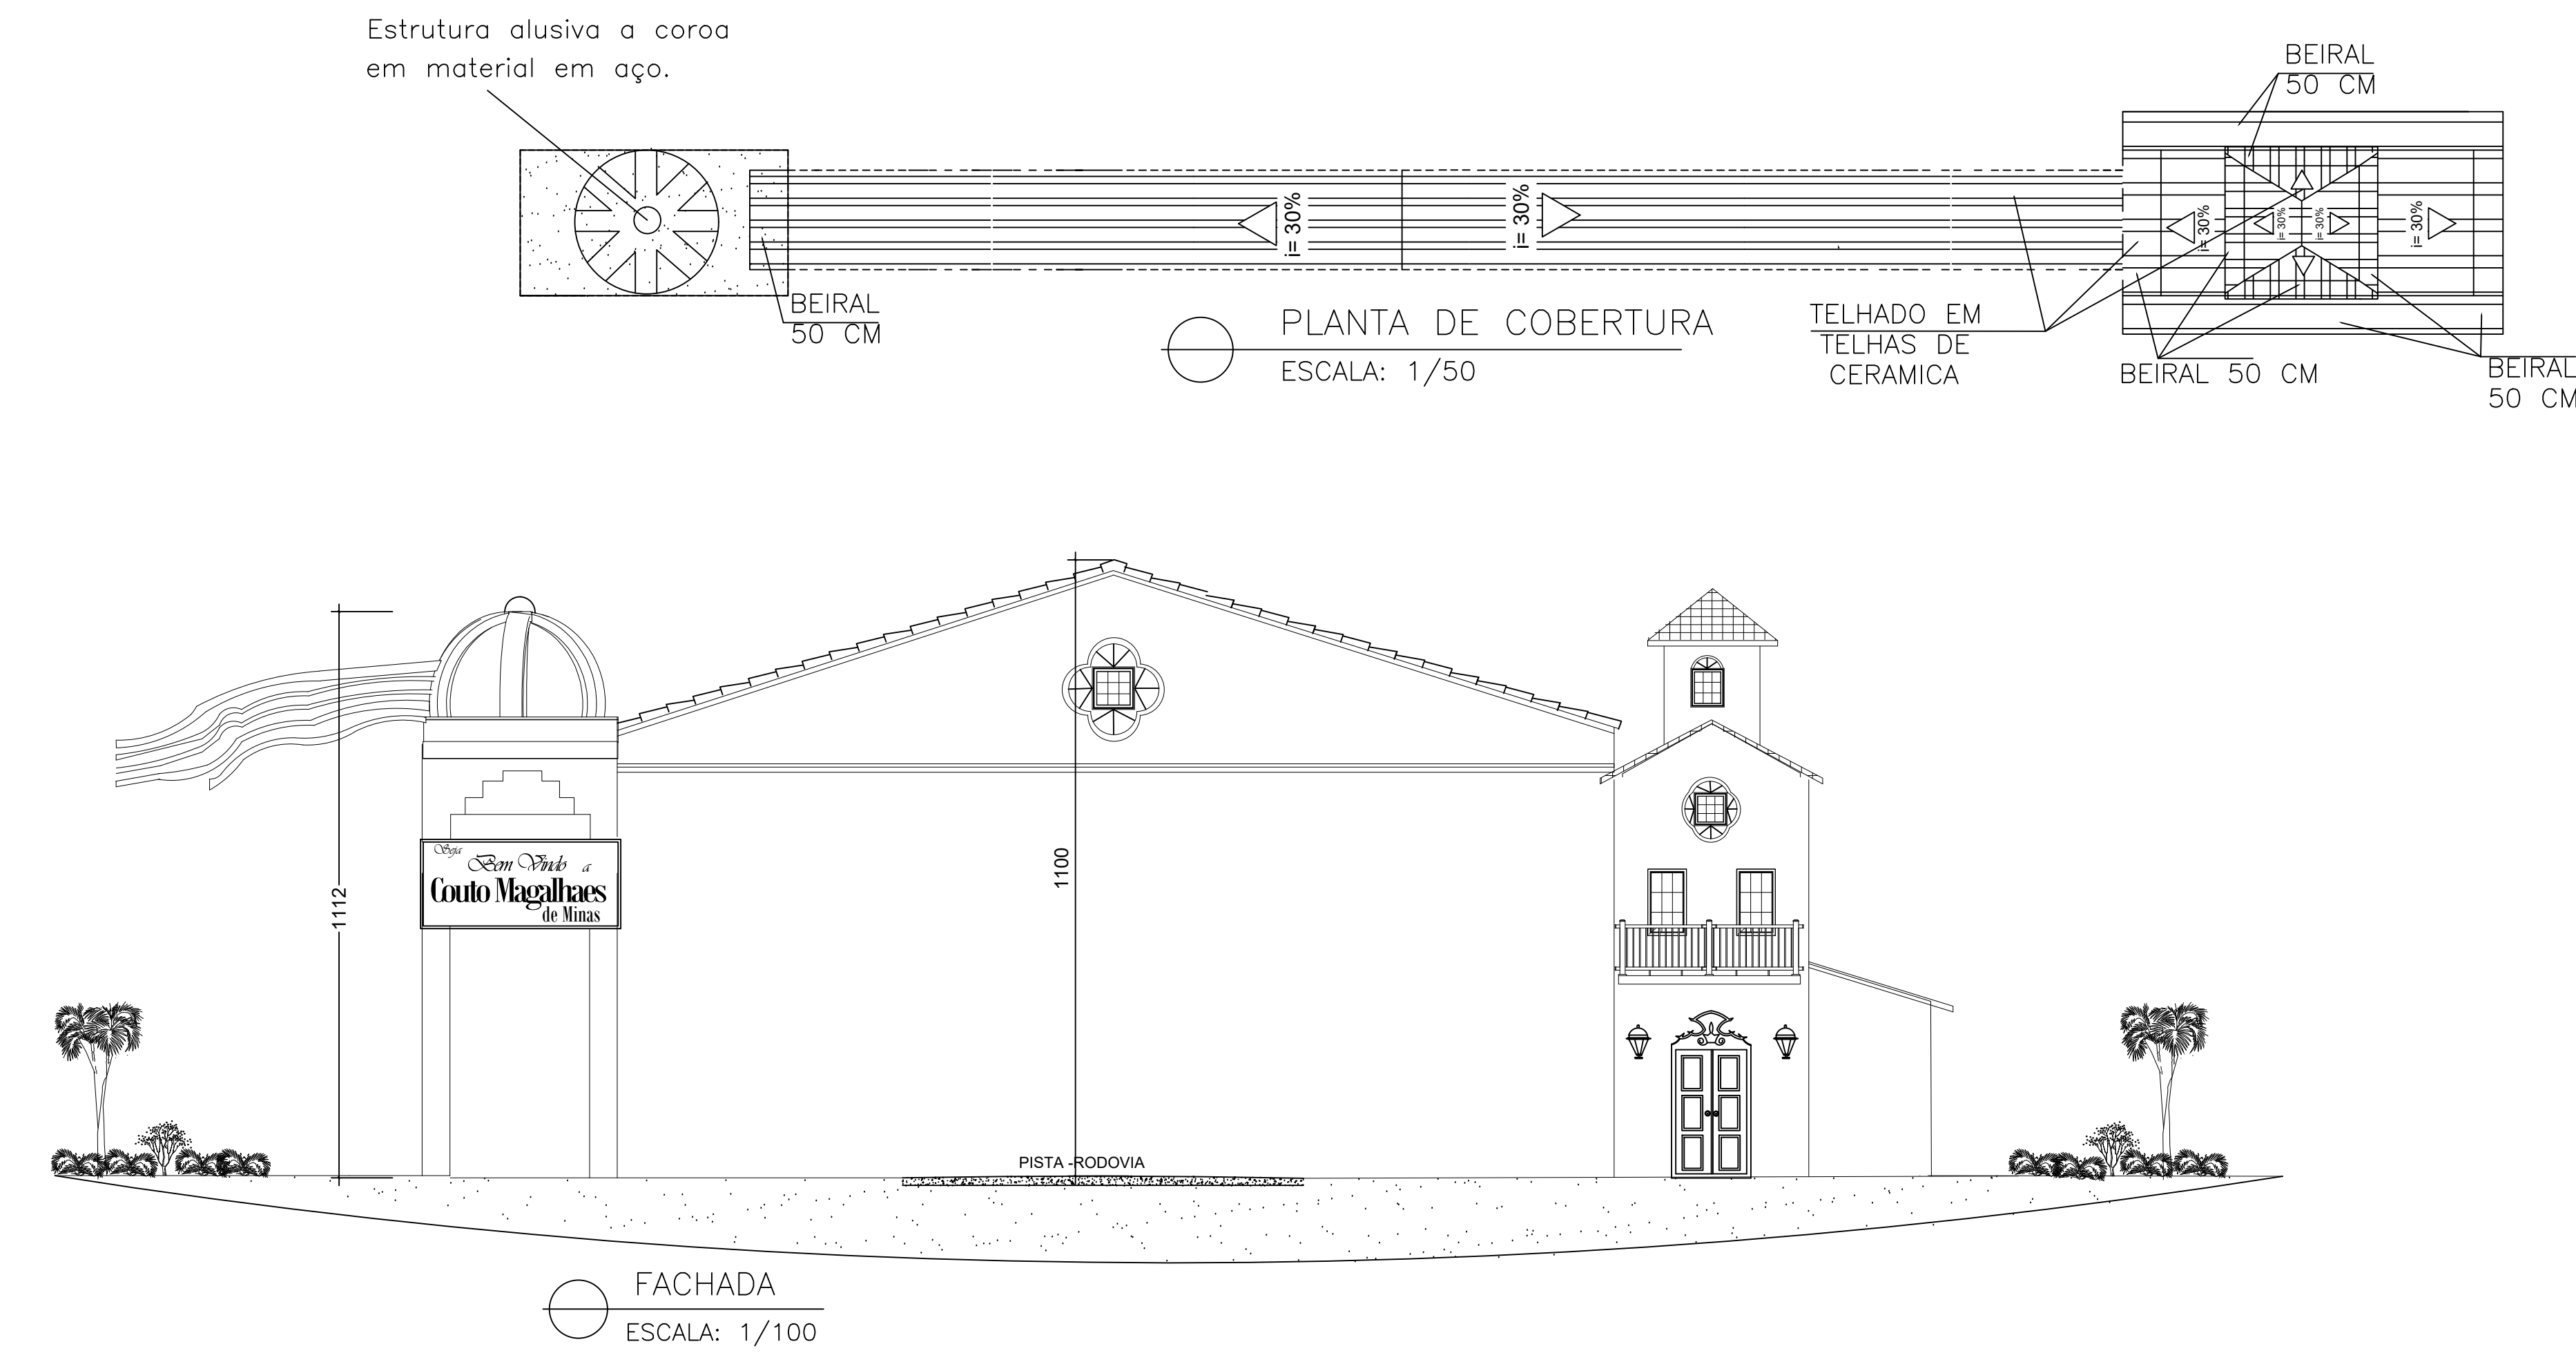
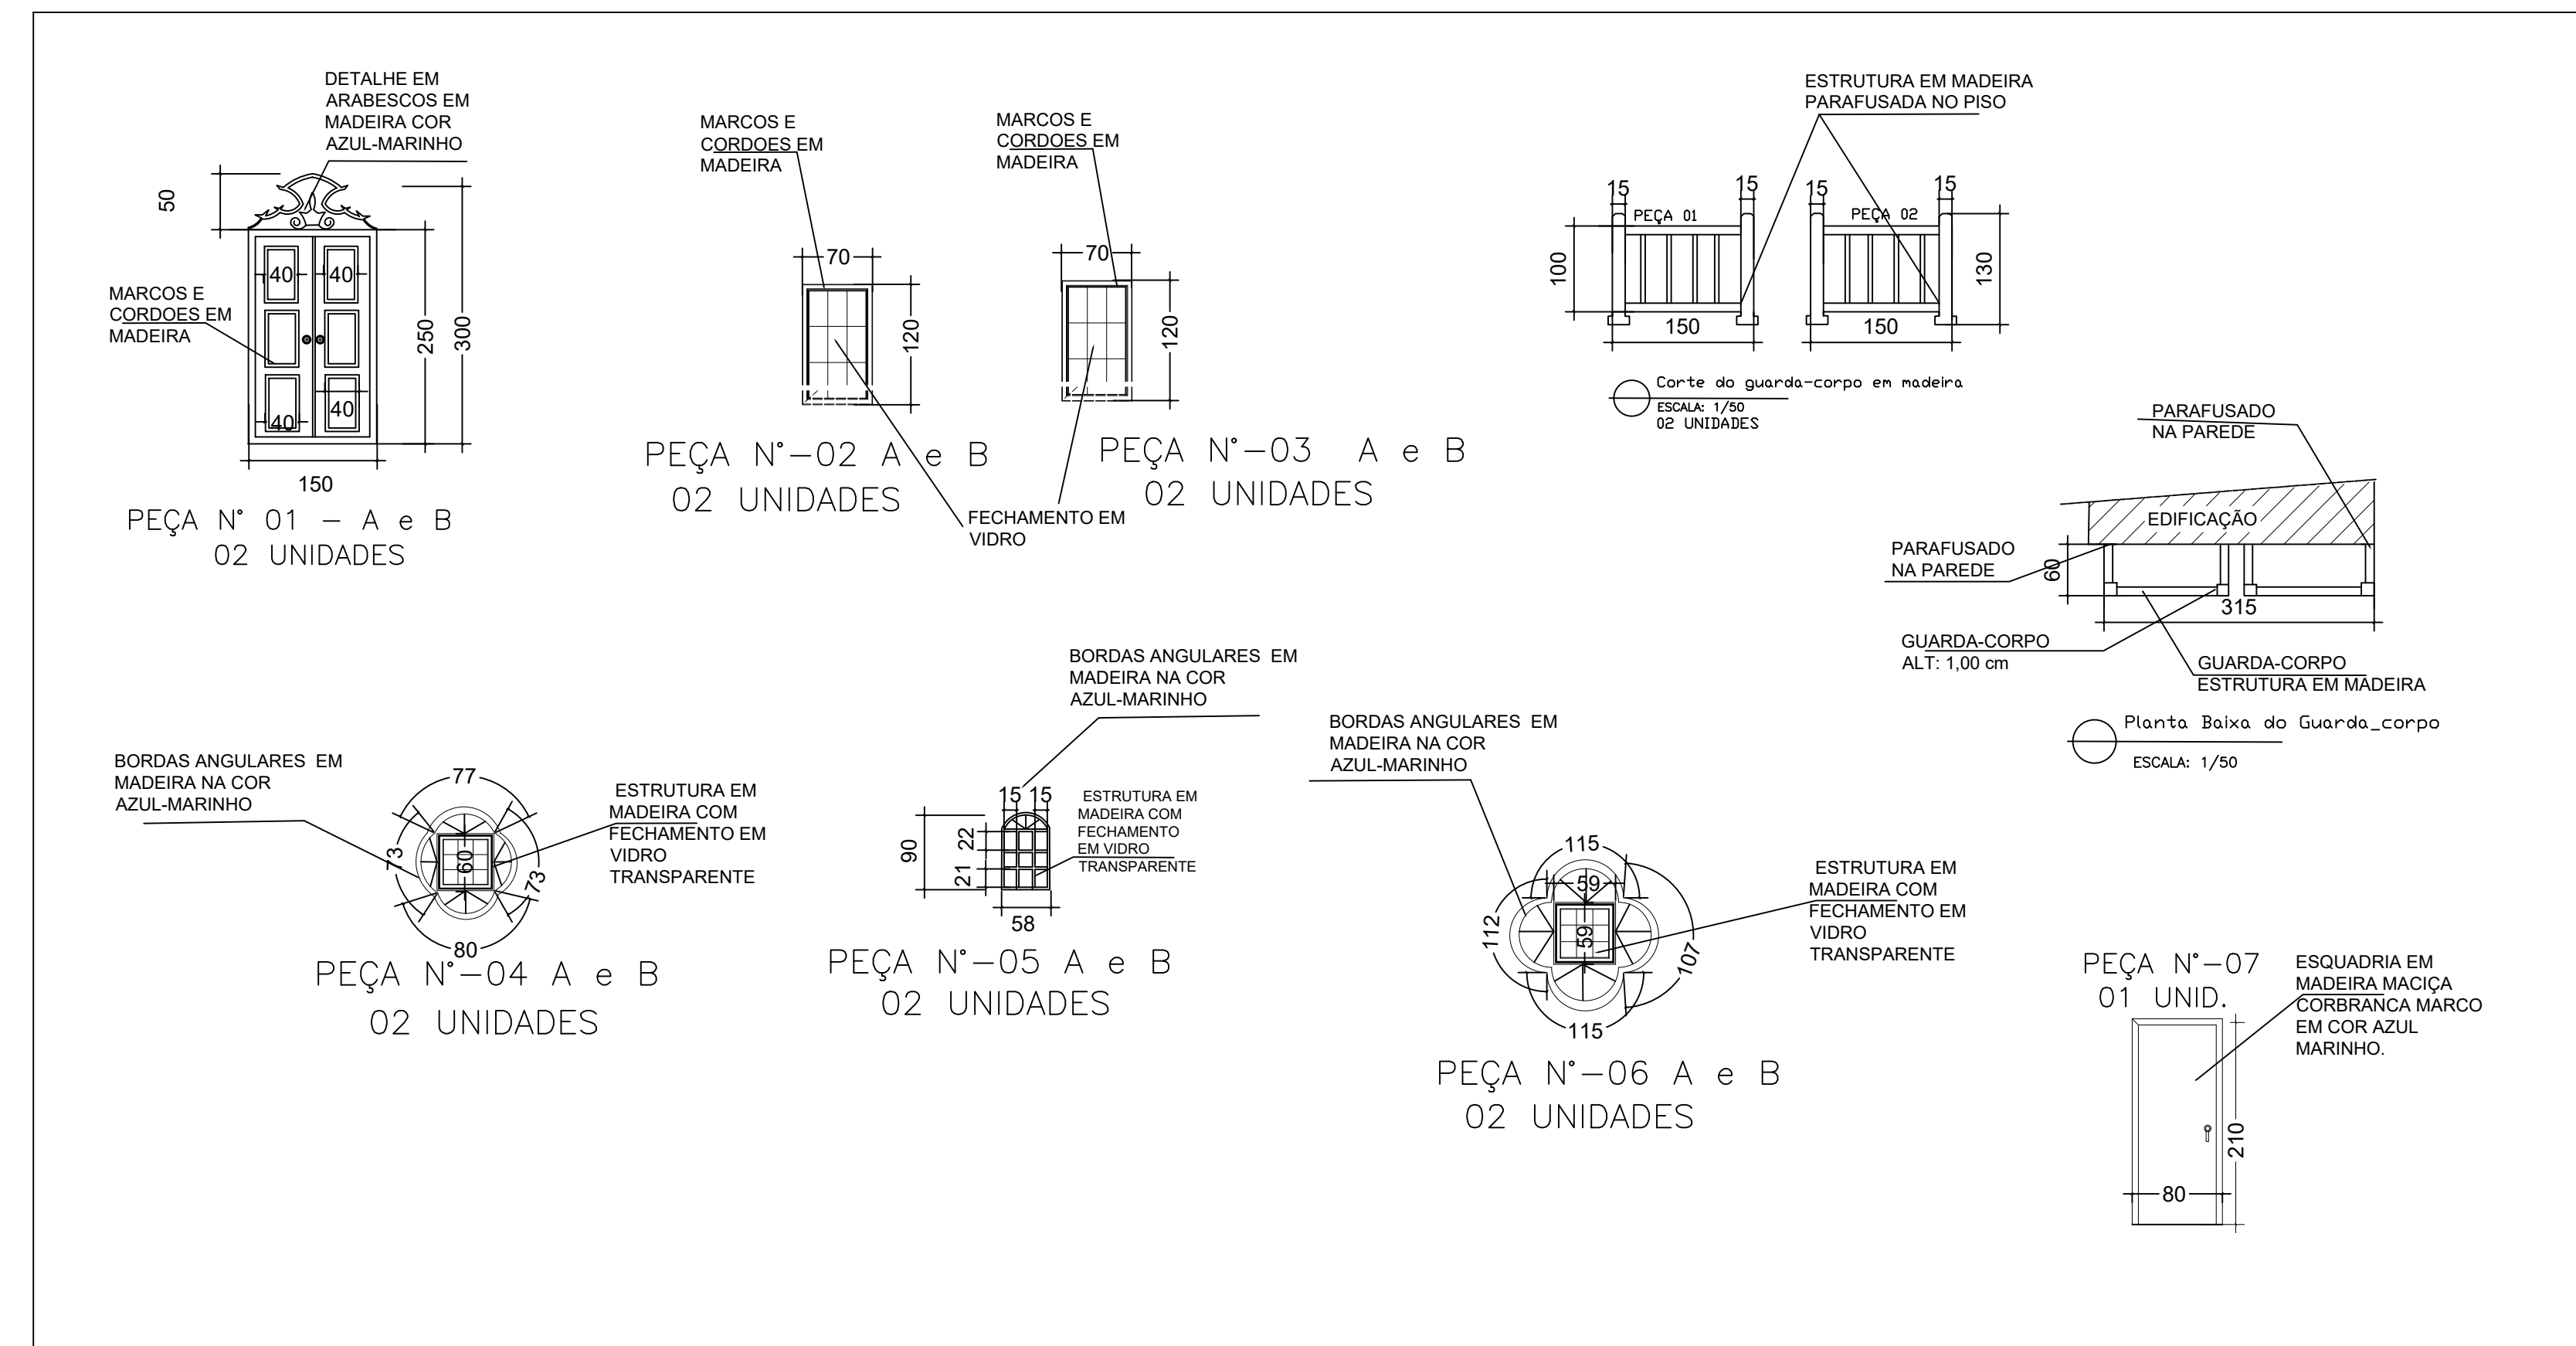
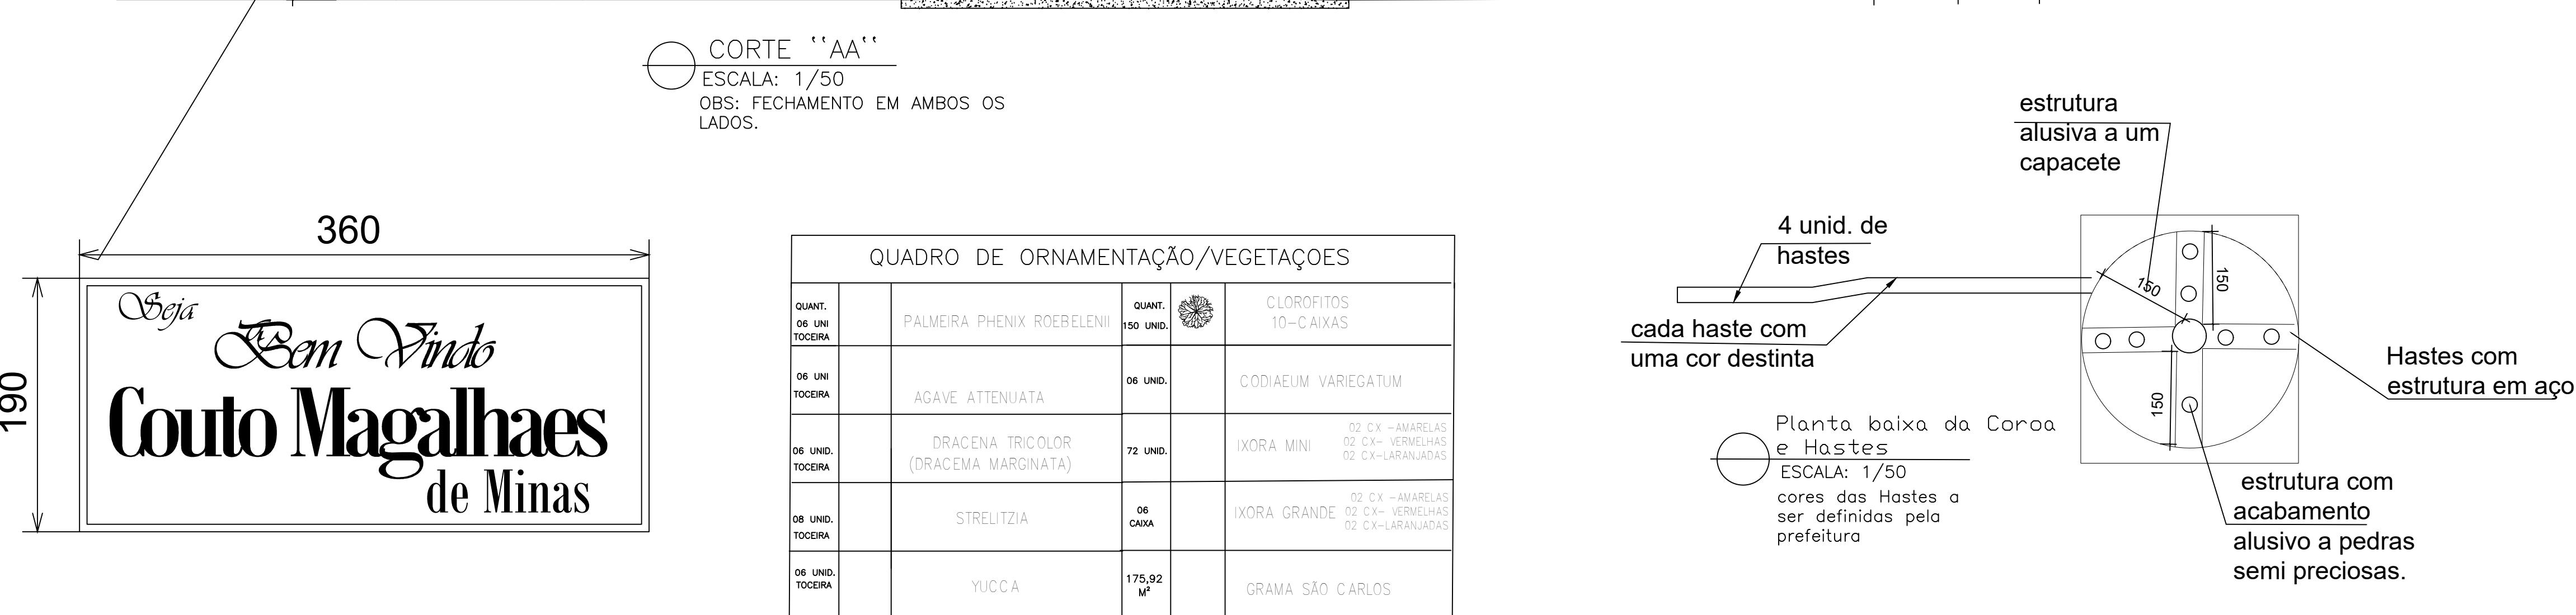
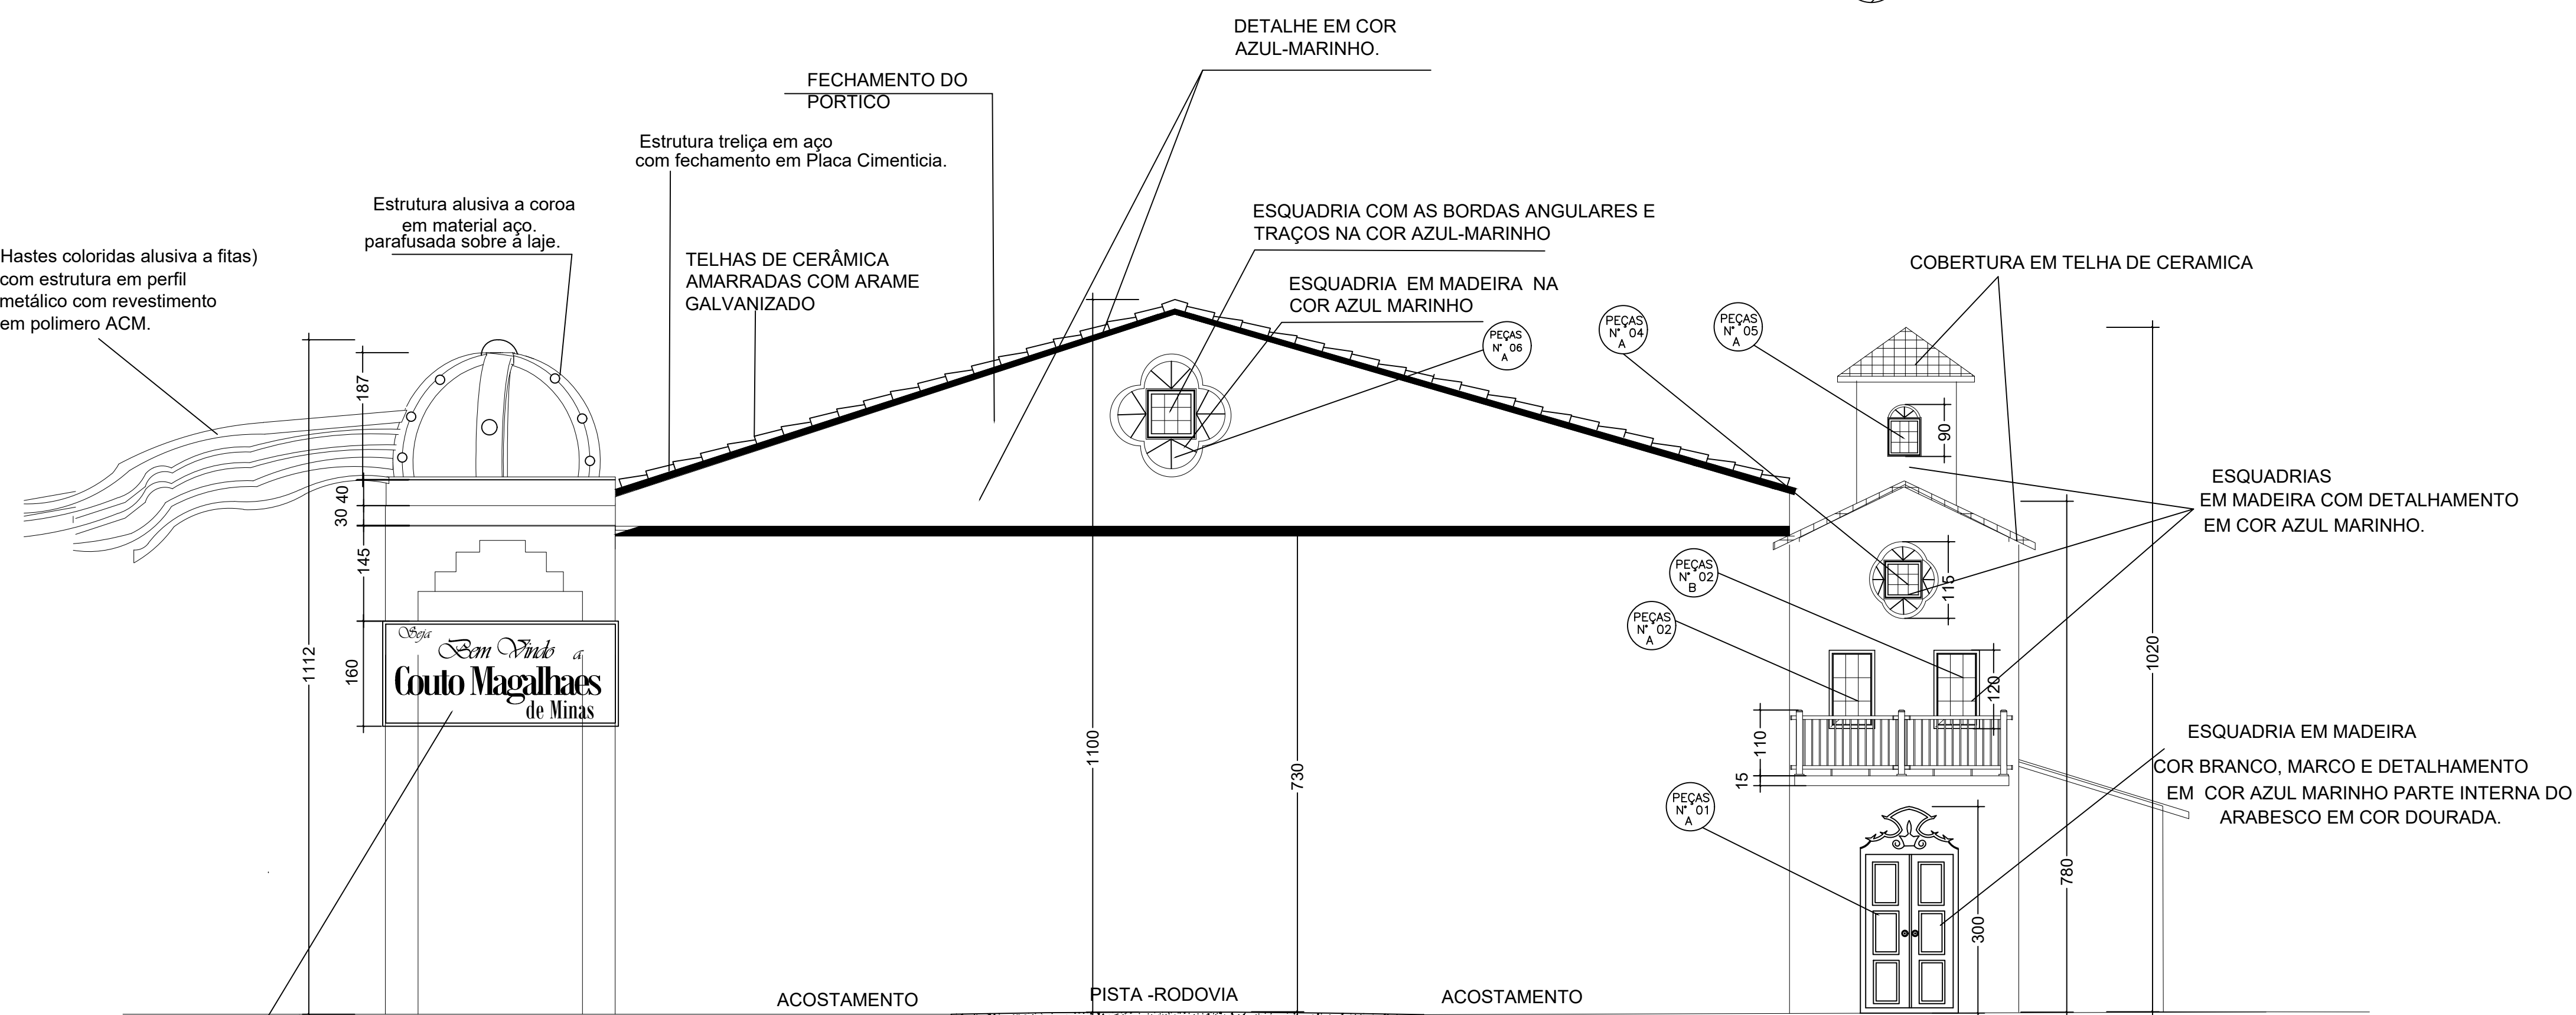


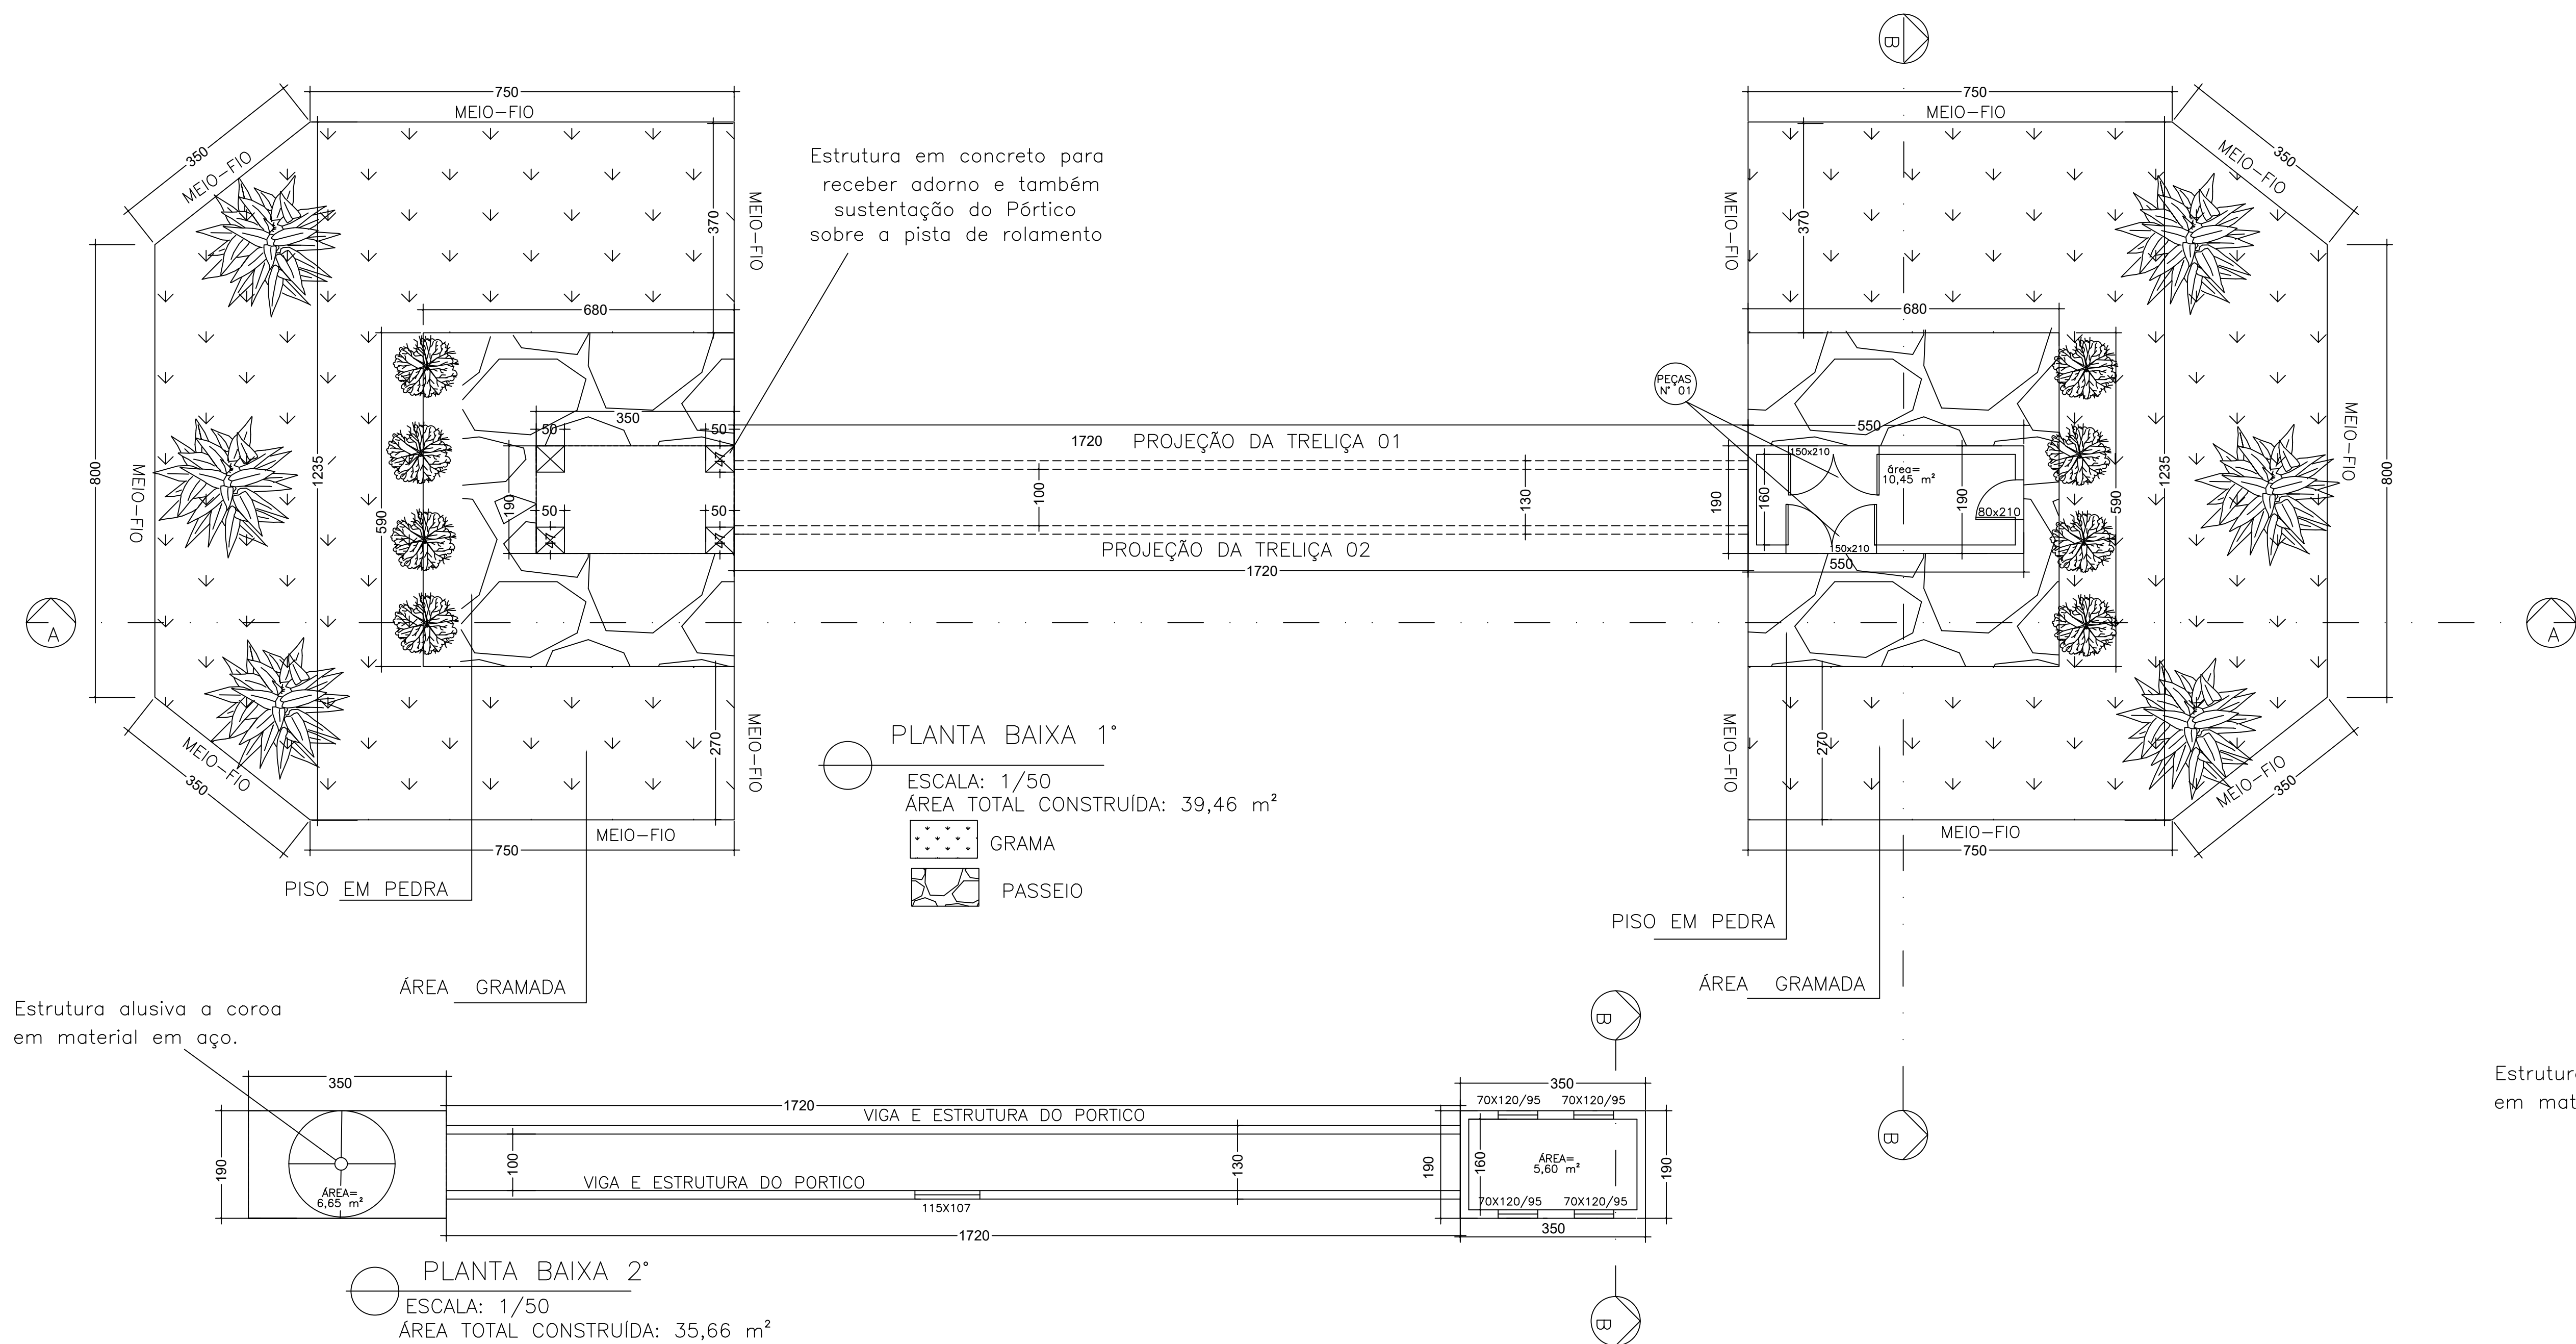

PROJETO: INFRAESTRUTURA DE PORTAL DE ENTRADA (PÓRTICO) COUTO MAGALHAES DE MINAS – MG		
RT:	Margareth Bruno Serikawa Arquiteta CAU–	 CIM CONSORCIO INTERMUNICIPAL MULTIFUNÇÃO DO VALE JEQUITINHONHA RUA ZECA BRUNO, 131 – CAZUZA DIAMANTINA/MG. contatocim@brasil.com.br TELEFONES: (38) 3531 2357
PROPRIETÁRIO OU RESP. P/ USO:	PREFEITURA MUNICIPAL COUTO DE MAGALHAES DE MINAS CNPJ: 17.754.177/0001-86	QUANTITATIVOS: ÁREA TOTAL CONSTRUÍDA: 75,12m² ÁREA TOTAL DE GRAMA: 175,92m² ÁREA TOTAL DE PASSEIO: 32,17m² TOTAL DE MEIO-FIO: 72,80 m
ENDEREÇO:	RODOVIA MG 367, KM 585+800, MUNICÍPIO DE COUTO MAGALHAES DE MINAS– MG	
TRECHO DA RODOVIA	MG 367, COUTO MAGALHAES DE MINAS–INÍCIO DIAMANTINA	
CONTEÚDO DA FOLHA:	PLANTAS BAIXAS, CORTES, PLANTA DE COBERTURA, DETALHAMENTOS DE ESQUADRIAS E PEITORIL, QUADRO DE ORNAMENTAÇÃO/VEGETAÇÃO, PLANTA BAIXA DA COROA E FACHADA.	
TÍTULO:	PROJETO DE DATALHES EXECUTIVOS ARQUITETONICO PARA EXECUÇÃO.	
DESENHISTA:	LORENA DARCK	ESCALA: Indicadas
FOLHA Nº / DE:	1 / 1	