


VÉRTICE	COORDENADAS		AZIMUTE	DIST(m) À FRENTE
	N (metros)	E (metros)		
1	7.999.899,181	660.448,725	117°07'04"	68,00
2	7.999.868,186	660.509,250	27°07'27"	25,00
3	7.999.890,440	660.520,650	117°07'27"	42,00
4	7.999.871,292	660.558,031	207°07'27"	25,00
5	7.999.849,041	660.546,633	207°07'19"	10,00
6	7.999.840,139	660.542,073	207°07'14"	108,00
7	7.999.744,014	660.492,839	207°07'14"	10,01
8	7.999.735,106	660.488,277	207°07'14"	70,90
9	7.999.672,001	660.455,956	256°26'50"	24,87
10	7.999.666,173	660.431,777	263°11'50"	13,42
11	7.999.664,583	660.418,451	273°23'17"	10,93
12	7.999.665,229	660.407,540	272°46'38"	46,11
13	7.999.667,463	660.361,489	27°07'56"	33,00
14	7.999.696,832	660.376,538	27°07'56"	25,00
15	7.999.719,080	660.387,940	297°08'53"	14,00
16	7.999.725,471	660.375,478	27°07'20"	10,00
17	7.999.734,370	660.380,037	27°07'19"	50,00
18	7.999.778,872	660.402,831	26°51'03"	10,00
19	7.999.787,793	660.407,347	27°10'34"	50,00
20	7.999.832,270	660.430,182	297°07'22"	14,00
21	7.999.838,653	660.417,721	27°07'20"	10,01
22	7.999.847,564	660.422,286	27°07'19"	48,00
23	7.999.890,286	660.444,168	27°07'19"	9,99

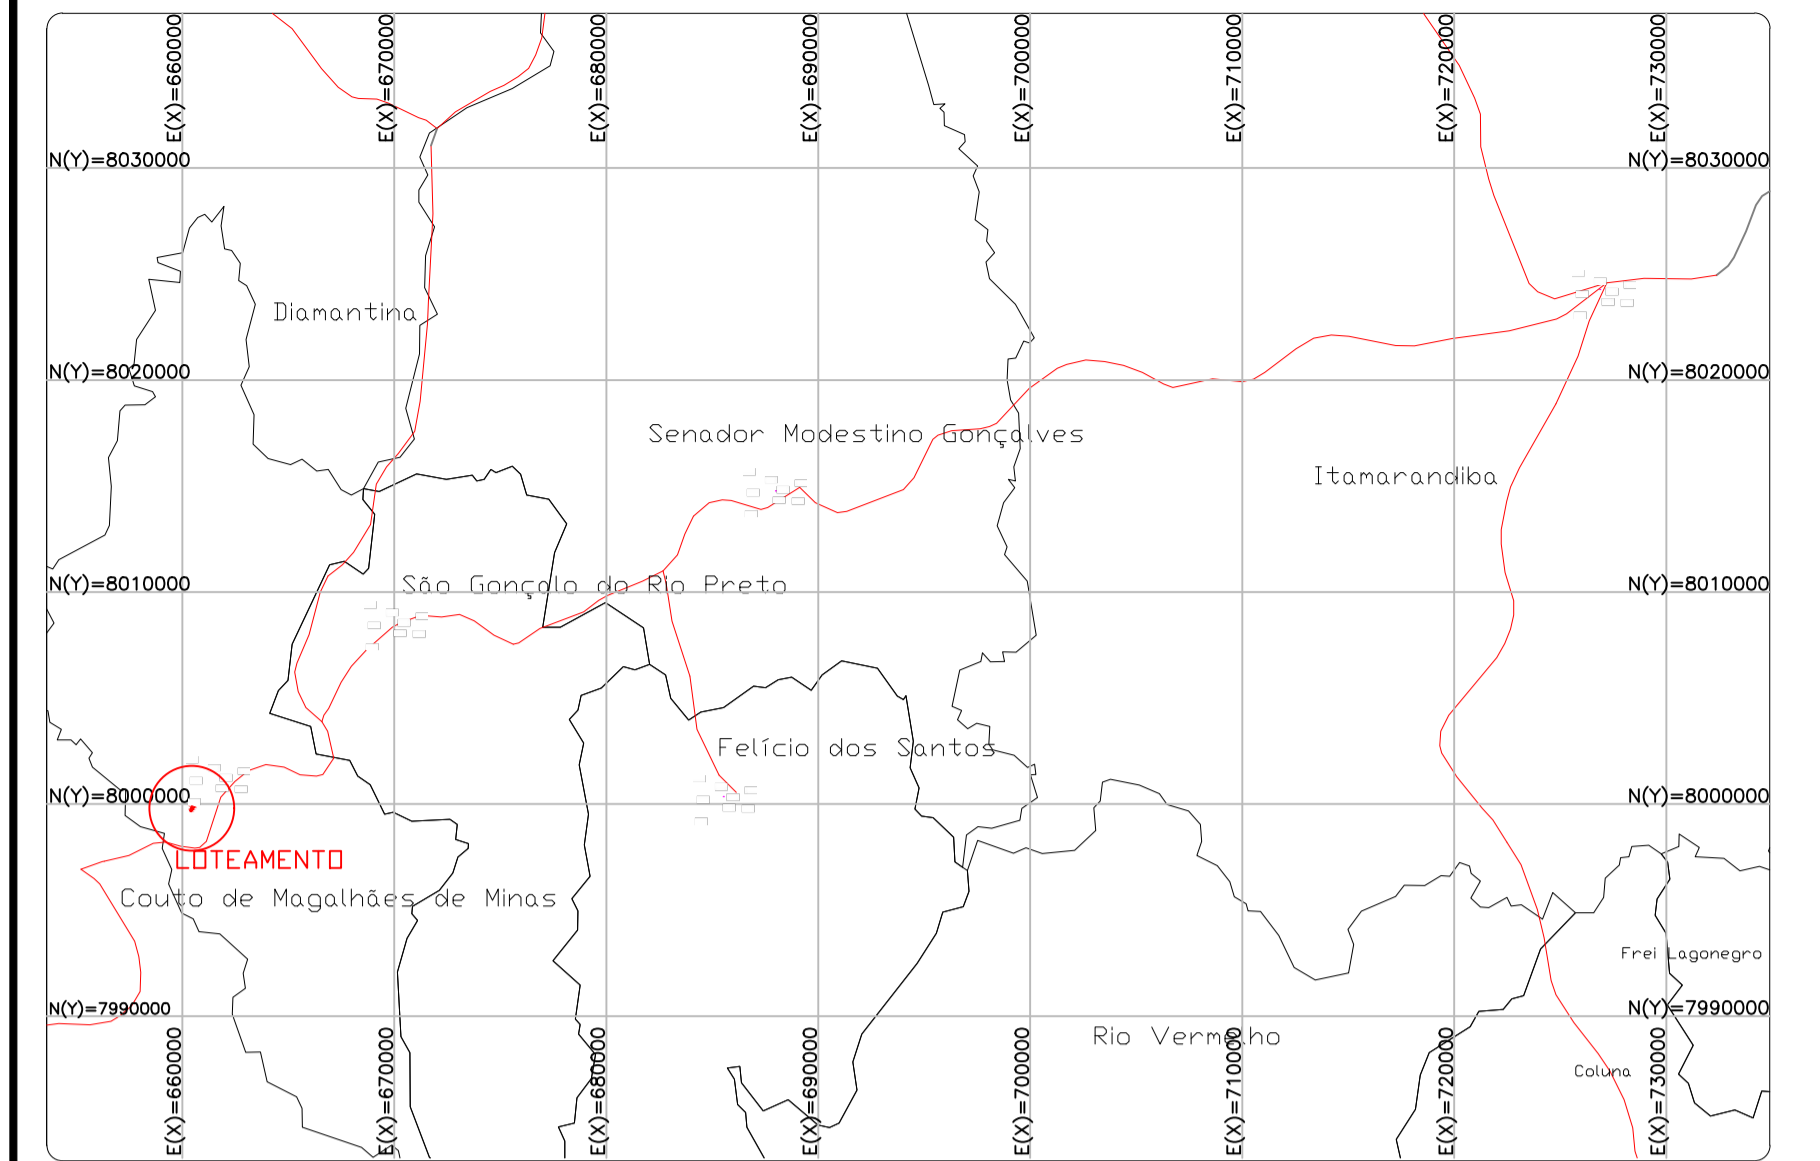

CONVENÇÕES

- Vértices Tipo M
- Vértices Tipo P
- Vértices Tipo V
- RIO
- VALA

Informações de Coordenadas
PROJEÇÃO UNIVERSAL TRANSVERSAL DE MERCATOR - UTM
SGR - SIRGAS2000
MC: 45°

CM: -0°28'14,66084"
 K: 0,99991635

VÉRTICE: P1
 Lat.: 18°05'01,18728"S
 Long.: 43°29'01,66435"W

Título: **Levantamento Planimétrico Cadastral**

Folha: **01**

PROPRIEDADE: Loteamento Nova Esperança
 PROPRIETÁRIO: Prefeitura de Couto de Magalhães de Minas
 CPF/CNPJ: 17.754.177/0001-86
 MUNICÍPIO(S): Couto de Magalhães de Minas/MG
 COMARCA(S): Diamantina ESTADO UF: MG
 CARTÓRIO: Cartório de Registro de Imóveis de Diamantina
 MAT./TRANSC.: -
 CÓDIGO INCRA: -

ÁREA TOTAL - UTM (m²): 23.160,13 PERÍMETRO (m): 728,25 m
 DATA: 01/02/2024 ESCALA: 1 / 1.000

OBS.:

Quadro de Assinaturas:

Prop.:
 Prefeitura de Couto de Magalhães de Minas
 CNPJ: 17.754.177/0001-86

Resp. Téc.:
 João Henrique Pereira Loyola
 Engenheiro Civil
 Crea-MG: 188.176/D

TRT: -