
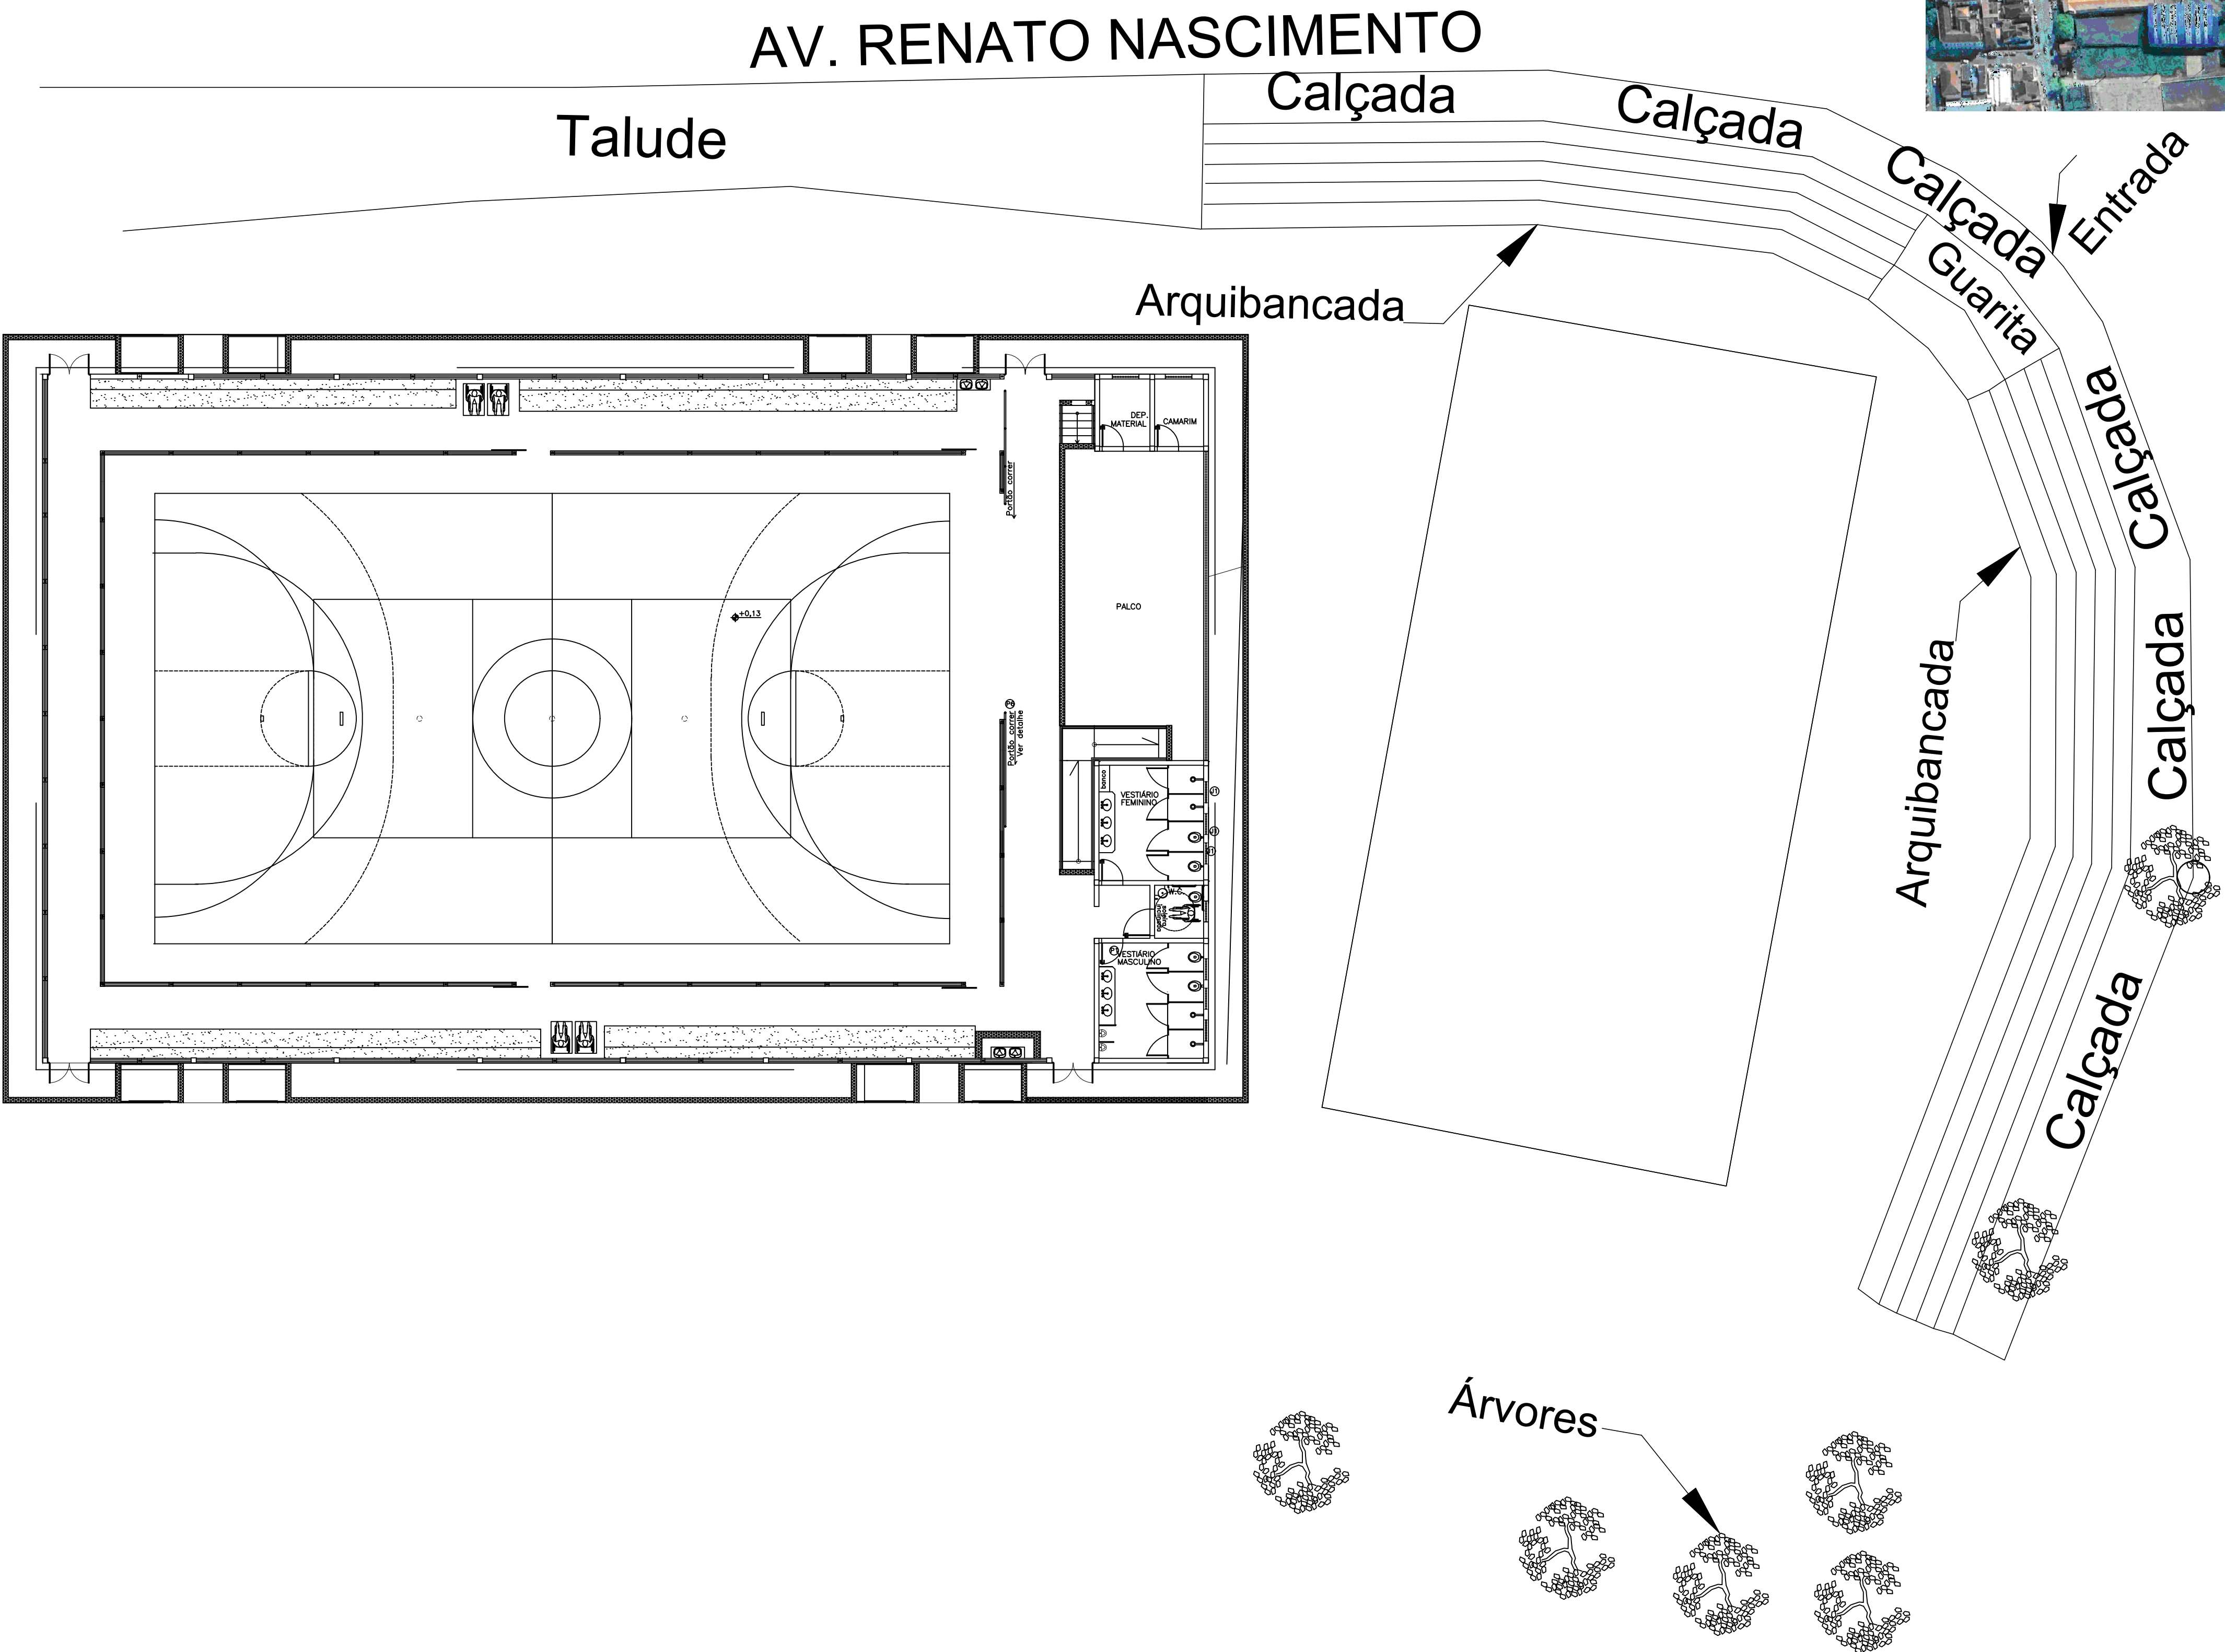
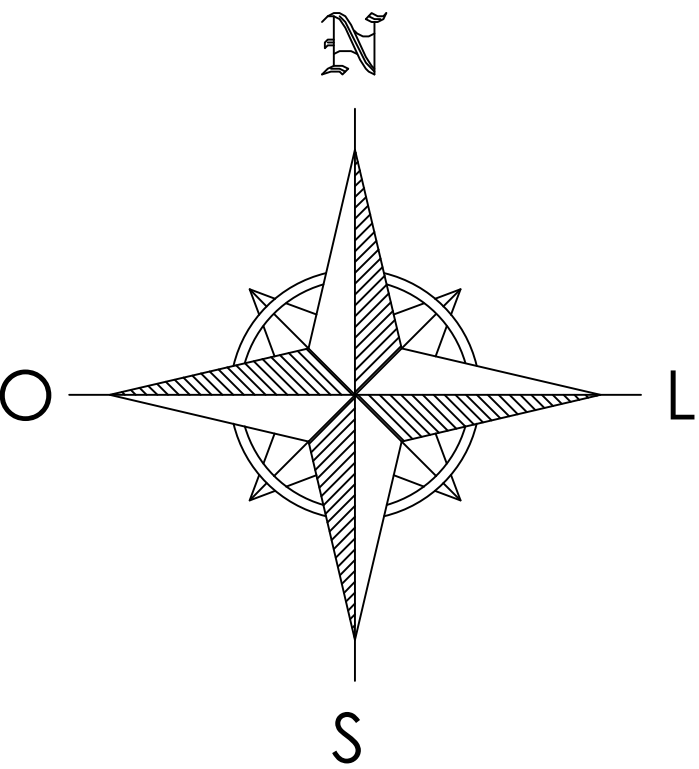


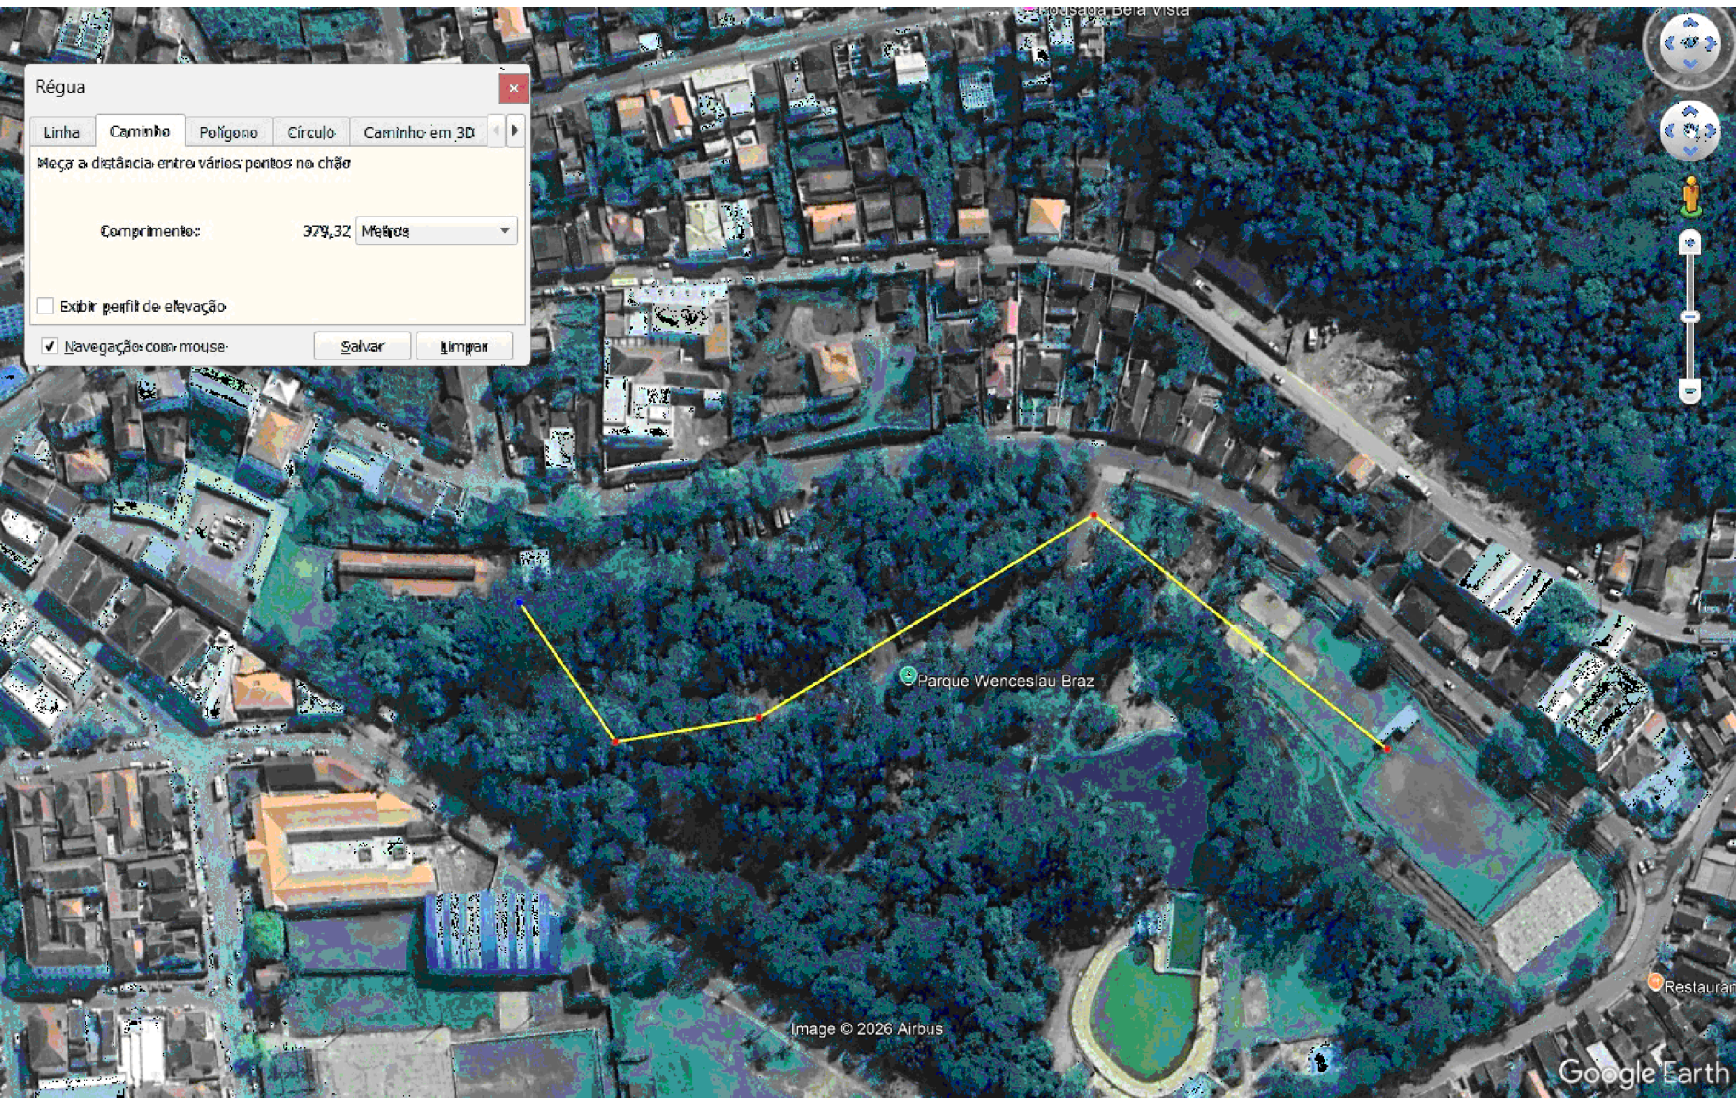

PROJETO ARQUITETÔNICO		FOLHA Nº
QUADRA POLIESPORTIVA		ÚNICA
PREFEITURA MUNICIPAL DE LAMBARÍ		
proprietário		
AV. RENATO NASCIMENTO - VOLTA O		
local		
ÁREAS (m2)	DECLARAÇÃO	
	Obras para a implantação do projeto, não implica no comprometimento por parte dos Proletores e demais responsáveis do projeto.	
	PROFESSOR	
	CPF: 2.11.877.300/0001-00	
A CONSTRUIR ...1.144,00 m²	CÁSSIA MARIA BARBOSA EKLUND ALENCAR	
	engenheira civil	
	CREA 075.654/03 MG	
	DATA	ESCALA
	22/04/2026	1/ESCALA
CARIMBOS		