



Anexo II

PROJETOS

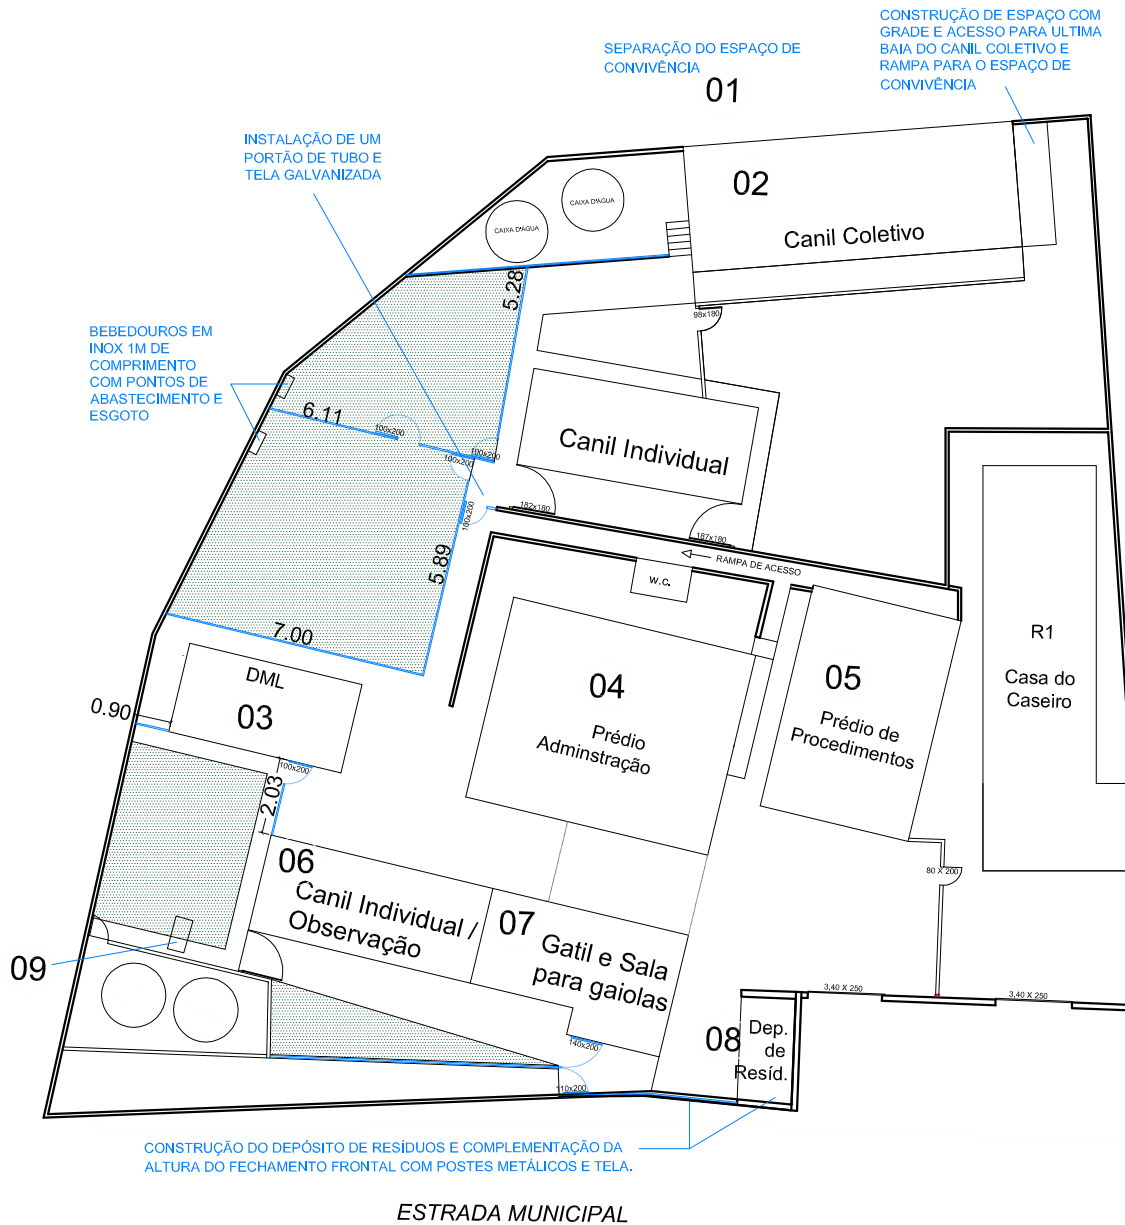


IMPLANTAÇÃO GERAL
 esc. 1:333



Município de Andradas - MG
 CNPJ: 17.884.412/0001-34

DESCRIÇÃO
Reforma do Centro de Controle de Zoonoses

RESPONSÁVEL TÉCNICO

Assinado de forma digital por WYLLIAM JOSÉ DE SOUZA 06764815666
 WYLLIAM JOSÉ DE SOUZA 06764815666
 Dados: 2025.12.19 14:52:01 -03'00'
Wylliam José de Souza
 Arquiteto e Urbanista CAU A60050-4


DESCRIÇÃO
Implantação Geral

ESCALA
Indicada

DATA
17/09/2025

FOLHA

01/01

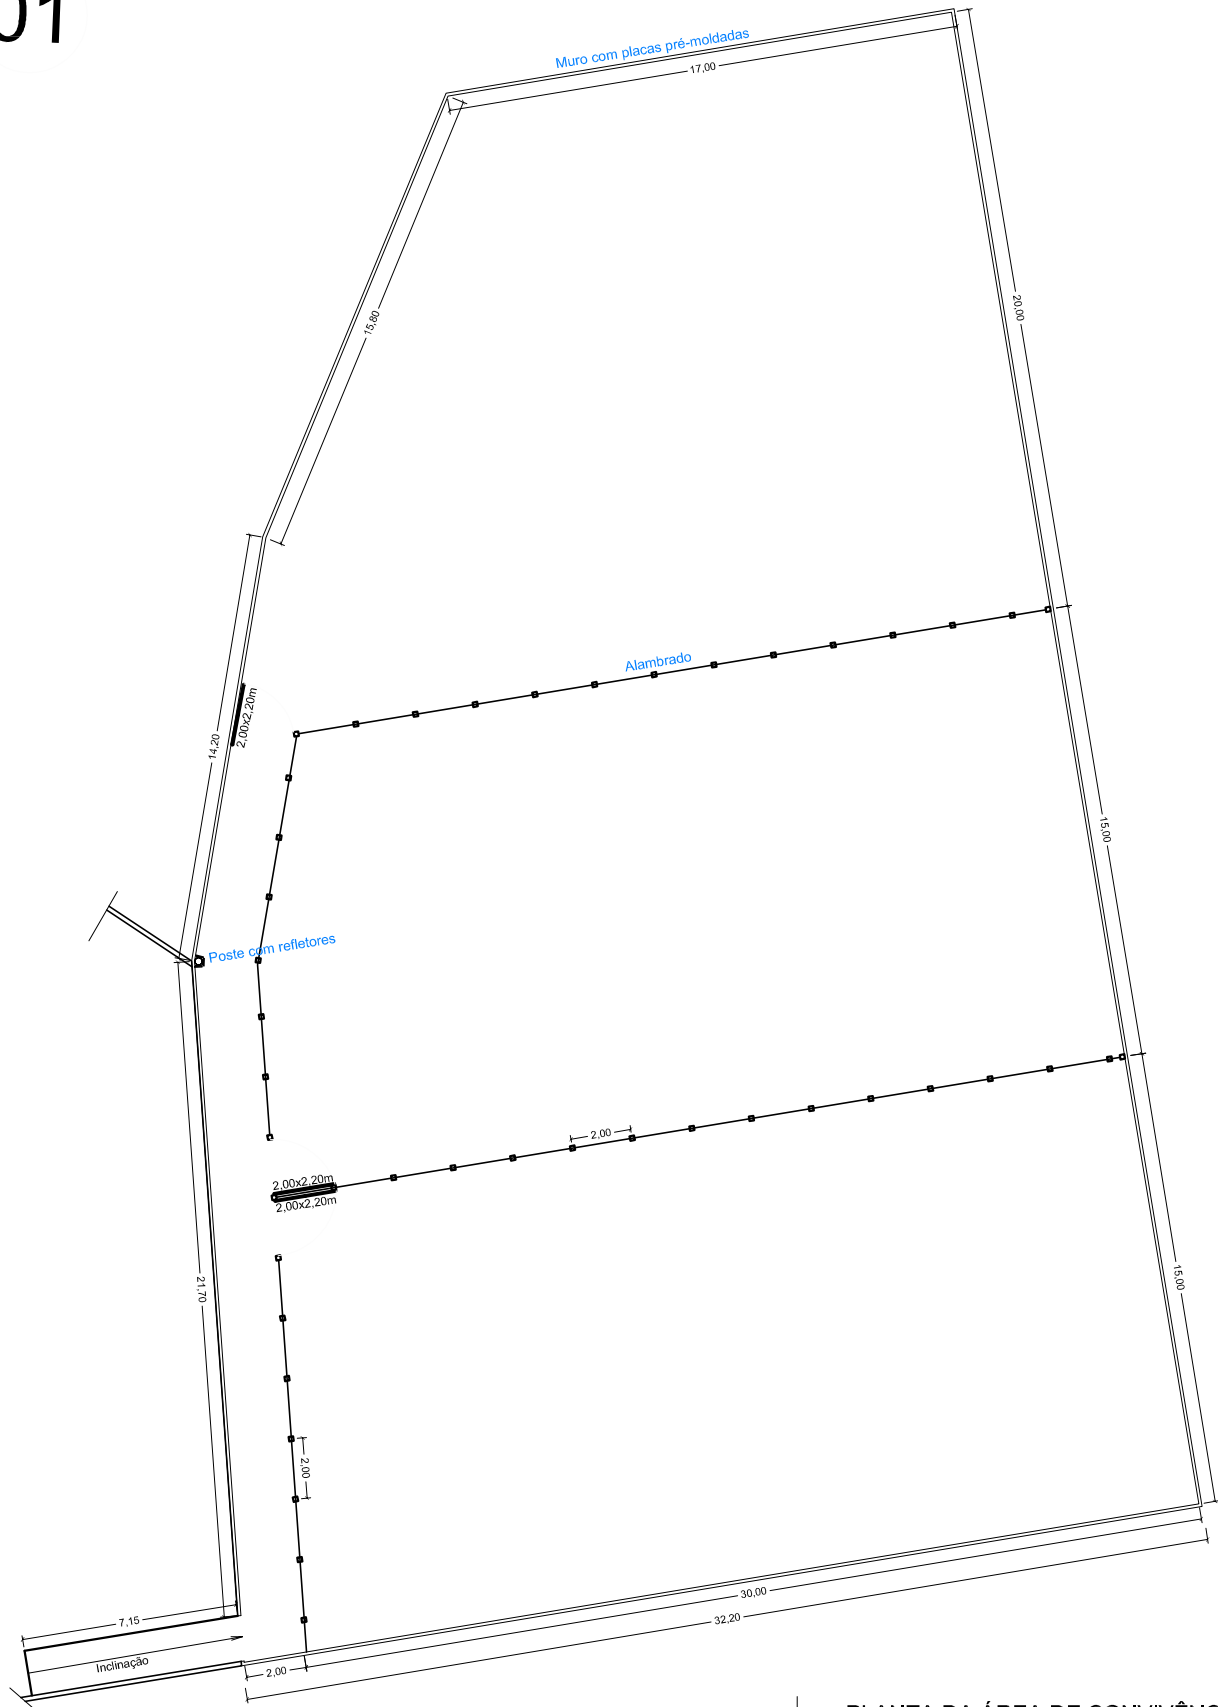

PLANTA DA ÁREA DE CONVIVÊNCIA
esc. 1:250



Município de Andradas - MG
CNPJ: 17.884.412/0001-34

DESCRIÇÃO
Reforma do Centro de Controle de Zoonoses

RESPONSÁVEL TÉCNICO

WYLLIAM JOSE DE SOUZA:06764815666
Assinado de forma digital por WYLLIAM JOSE DE SOUZA:06764815666
Dados: 2025.12.19 14:33:02 -03'00'
Wylliam José de Souza
Arquiteto e Urbanista CAU A60050-4


DESCRIÇÃO
Espaço de Convivência

ESCALA
Indicada


DATA
17/09/2025

FOLHA


01/01

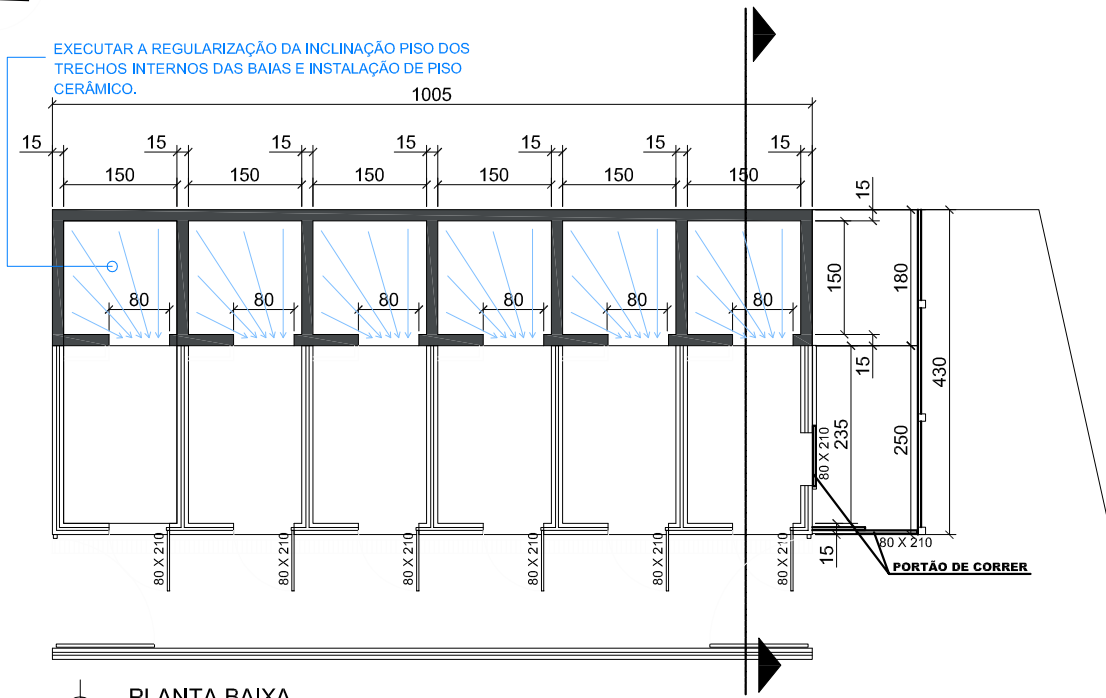


PLANTA BAIXA
esc. 1:100

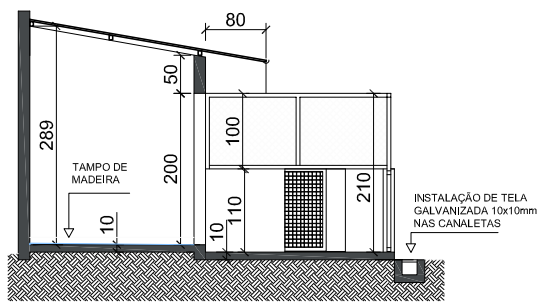

CORTE TRANSVERSAL
esc. 1:100

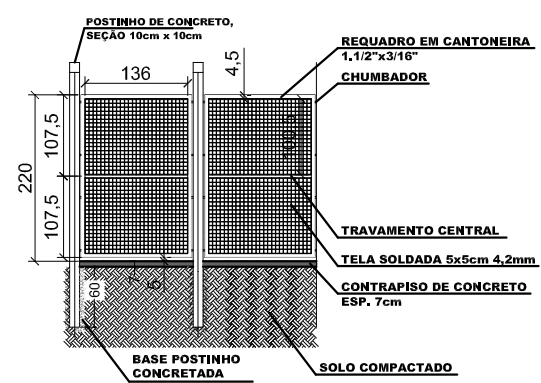

DETALHE GRADIL DE PROTEÇÃO
esc. 1:100

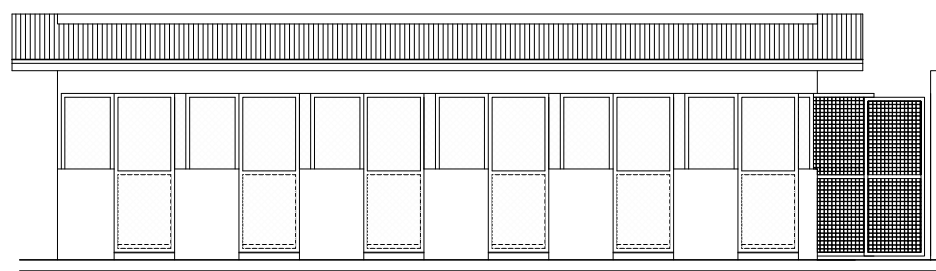

FACHADA FRONTAL
esc. 1:100



Município de Andradas - MG
CNPJ: 17.884.412/0001-34

DESCRIÇÃO
Reforma do Centro de Controle de Zoonoses

RESPONSÁVEL TÉCNICO


WYLLIAM JOSÉ DE SOUZA:06764815666
Arquiteto e Urbanista CAU A60050-4

DESCRIÇÃO
Canil Coletivo


ESCALA
Indicada

DATA
17/09/2025


FOLHA
01/01

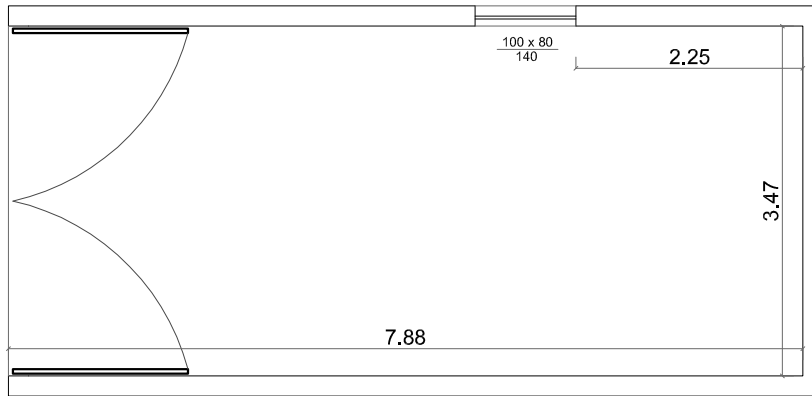

PLANTA BAIXA - SITUAÇÃO ATUAL
esc. 1:75

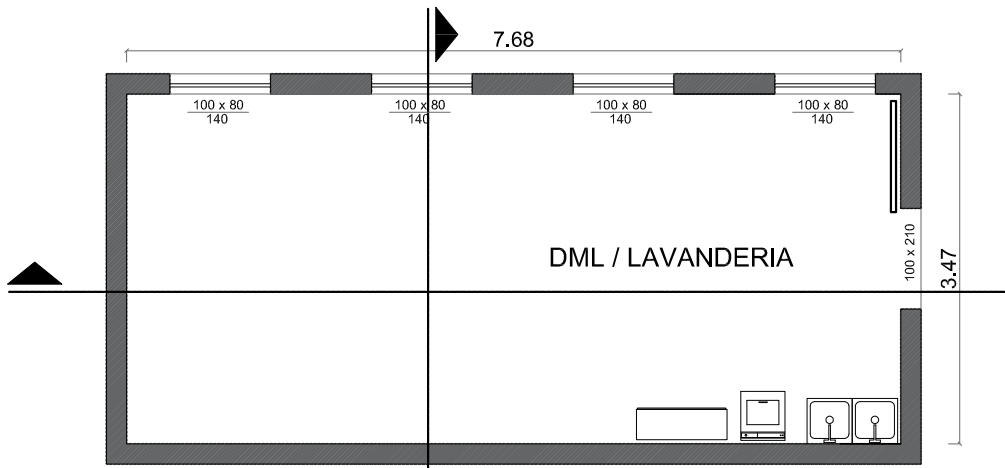



PLANTA BAIXA - PÓS REFORMA
esc. 1:75

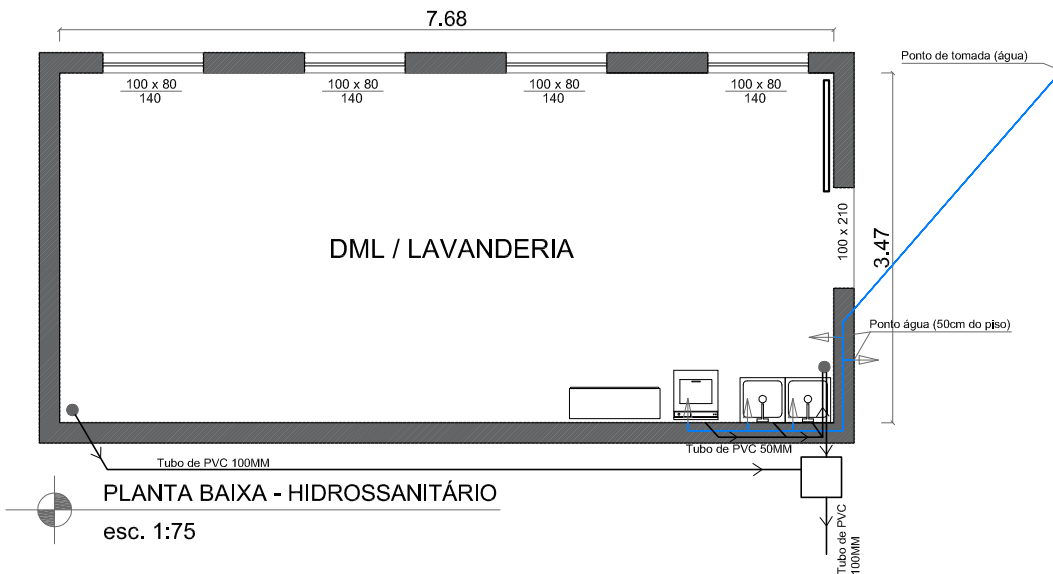



PLANTA BAIXA - HIDROSSANITÁRIO
esc. 1:75



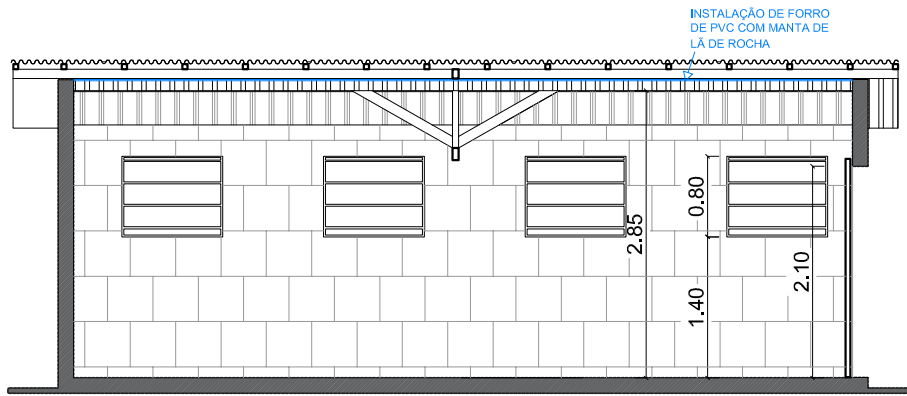

 **CORTE AA**
esc. 1:75

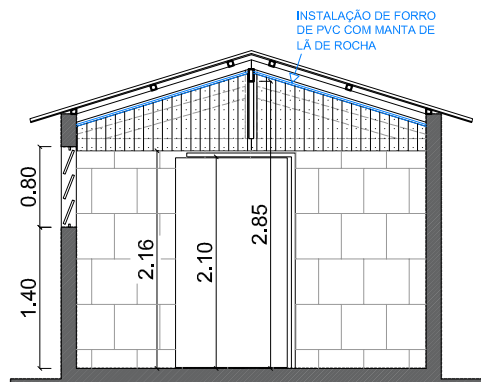

 **CORTE BB**
esc. 1:75



Município de Andradas - MG
CNPJ: 17.884.412/0001-34

DESCRIÇÃO
Reforma do Centro de Controle de Zoonoses

RESPONSÁVEL TÉCNICO


WYLLIAM JOSE DE SOUZA:06764815666
Assinado de forma digital por WYLLIAM JOSE DE SOUZA:06764815666
Dados: 2025.12.19 14:38:26 -03'00'
Wylliam José de Souza
Arquiteto e Urbanista CAU A60050-4

DESCRIÇÃO
Barracão - DML novo

ESCALA
Indicada

DATA
17/09/2025

FOLHA
02/02

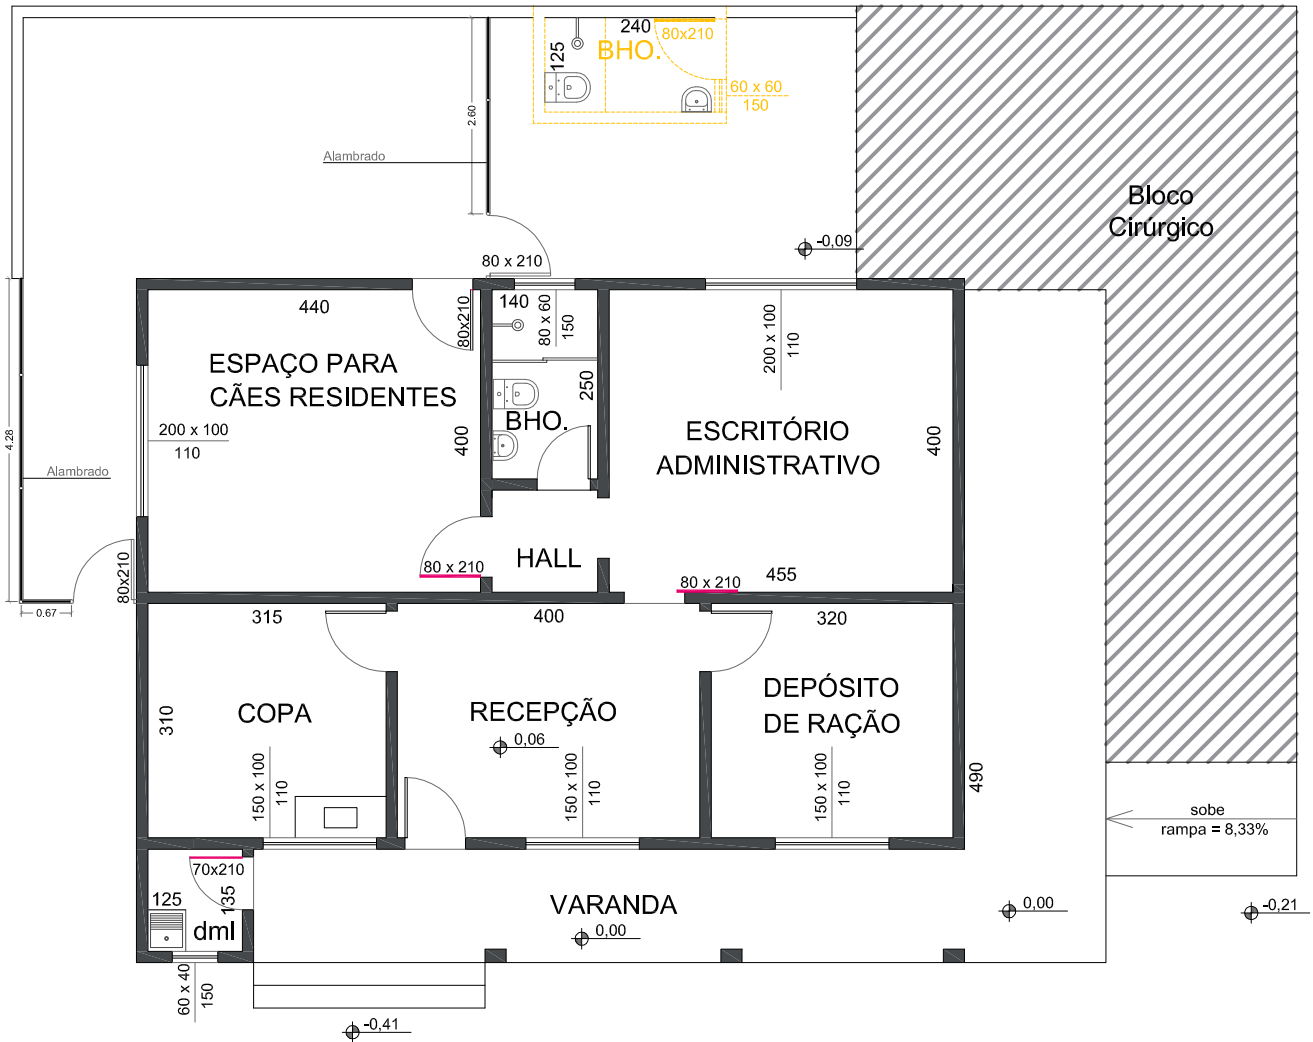

SERVIÇOS PREVISTOS:

- INSTALAÇÃO DE REVESTIMENTO CERÂMICO NO PISO DO BLOCO INTEIRO E PAREDES DA COPA E DML;
- EXECUÇÃO DE PINTURA NAS PAREDES DO PRÉDIO.
- REVISÃO DAS INSTALAÇÕES E HIDRAULICAS;
- FECHAMENTO EXTERNO COM ALAMBRADO.



Município de Andradás - MG
CNPJ: 17.884.412/0001-34

DESCRIÇÃO

Reforma do Centro de Controle de Zoonoses

RESPONSÁVEL TÉCNICO

Wylliam José de Souza
Arquiteto e Urbanista CAU A60050-4

DESCRIÇÃO

Bloco Administrativo

ESCALA


Indicada

DATA

17/09/2025

FOLHA

01/02

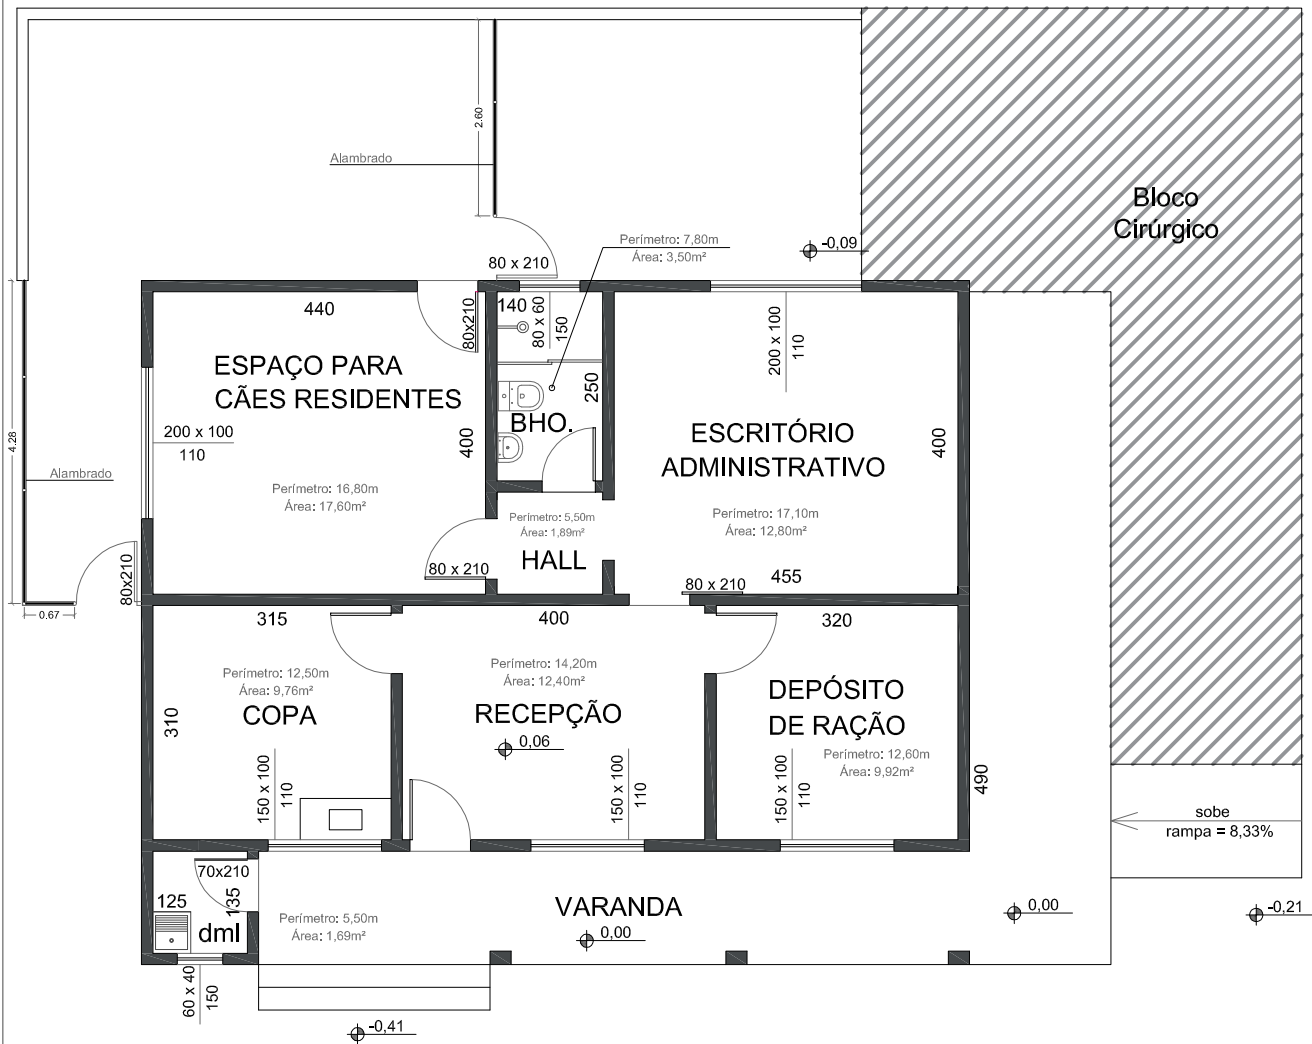

Município de Andradas - MG
CNPJ: 17.884.412/0001-34

DESCRIÇÃO
Reforma do Centro de Controle de Zoonoses

RESPONSÁVEL TÉCNICO

Wylliam José de Souza
Arquiteto e Urbanista CAU A60050-4


DESCRIÇÃO
Bloco Administrativo

ESCALA
Indicada

DATA
17/09/2025

FOLHA

02/02

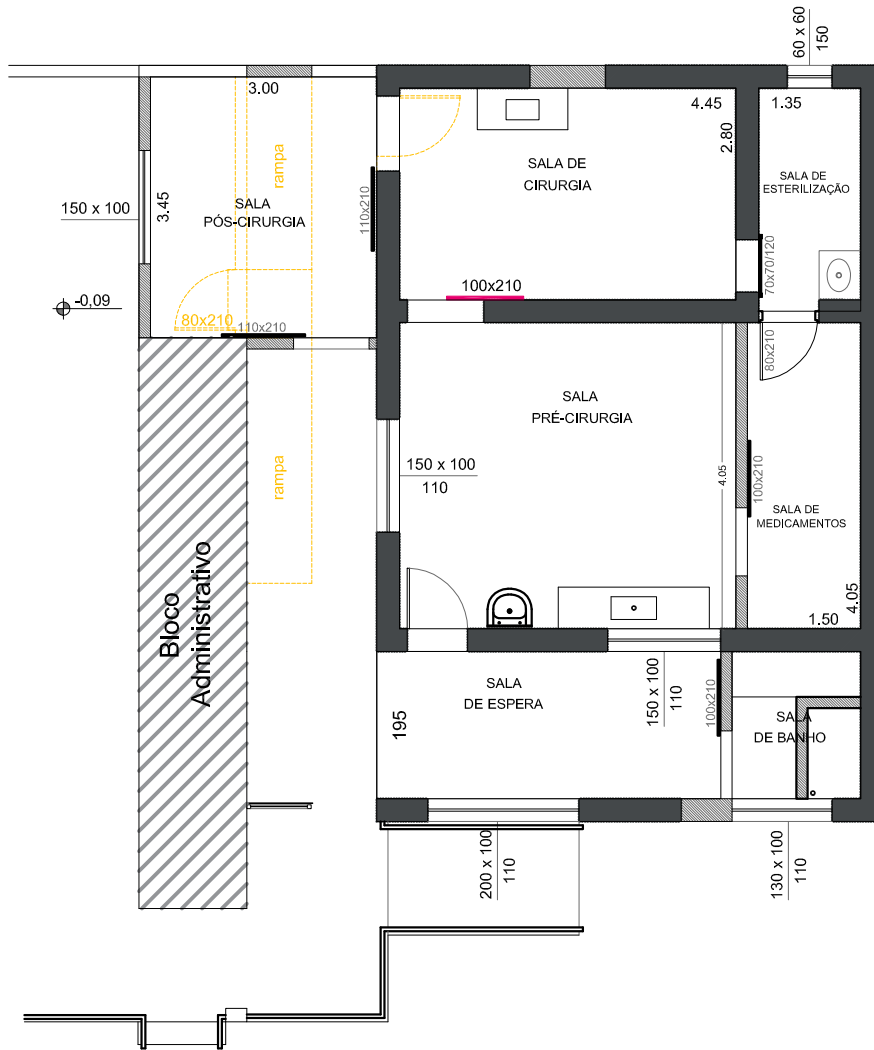

PLANTA BAIXA - INTERVENÇÕES

esc. 1:100

Legenda

- Manter
- Demolir
- Construir

NOTAS:

Sala de cirurgia:

1. Passagem existente entre a sala de cirurgia e esterilização, fechamento do vão de porta deixando apenas a janela para passagem de material esterilizado 70x70cm a 1,20 do piso em relação a parte inferior da janela.
2. Fechamento do vão de janela existente.
3. Instalação de piso e azulejo em toda a sala até o teto.
4. Instalação de forro de pvc logo a cima do sensor de presença.
5. Instalação de duas luminárias com 2x18w Led T8.
6. Aumento do vão de passagem entre a sala de pré cirurgia, substituindo a porta de abrir de 80cm por uma de correr de 1,00m.
7. Instalar sistema de ar condicionado com split 9,000BTU.
8. Instalar uma pia com acionamento no piso.

Sala de esterilização:

1. Abertura de vão de porta de 80cm para ligação com a sala de medicamentos.

Sala de medicamentos:

1. Execução de parede de alvenaria até o teto fazendo a separação da sala pós cirurgia.
2. Prever uma porta de correr de 90x210cm.
3. Instalar piso e azulejo até o teto

Sala pós cirurgia:

1. Instalação de piso e azulejo em toda a sala até o teto.
2. Instalação de três luminárias com 2x18w Led T8.
3. Instalar sistema de ar condicionado com split 9,000BTU.
4. Instalar uma pia com acionamento no piso.

Sala pré cirurgia:

1. Demolição da rampa existente.
2. Construção de estrutura para cobertura.
3. Fechamentos dos espaços com alvenaria.
4. Instalação de porta de correr de 1,10x2,10m.
5. Instalação de janela com 1,5x1,0/1,1m.
6. Instalação de piso e azulejo em toda a sala até o teto.
7. Instalação de três luminárias com 2x18w Led T8.
8. Instalar uma pia com acionamento no piso.

Sala de banho:

1. Construção de novo tanque de banho para os animais.
2. Fechamento em alvenaria para separação da sala de espera.



Município de Andradas - MG
CNPJ: 17.884.412/0001-34

DESCRIÇÃO

Reforma do Centro de Controle de Zoonoses

RESPONSÁVEL TÉCNICO

Wylliam José de Souza
Arquiteto e Urbanista CAU A60050-4

DESCRIÇÃO

Bloco Cirúrgico

ESCALA


Indicada

DATA

17/09/2025

FOLHA

02/03

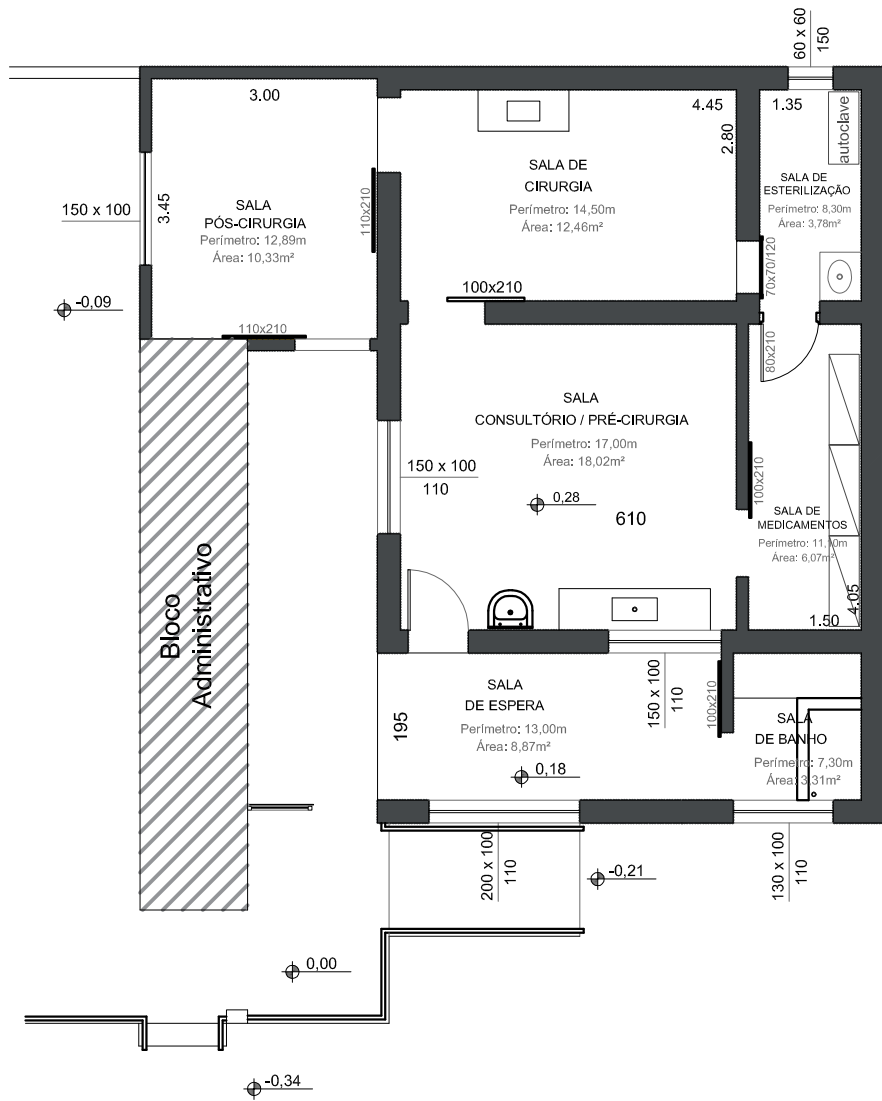

PLANTA BAIXA - PÓS REFORMA
esc. 1:100



Município de Andradas - MG
CNPJ: 17.884.412/0001-34

DESCRIÇÃO
Reforma do Centro de Controle de Zoonoses

RESPONSÁVEL TÉCNICO


Wylliam José de Souza
Arquiteto e Urbanista CAU A60050-4

DESCRIÇÃO
Bloco Cirúrgico


ESCALA
Indicada

DATA
17/09/2025


FOLHA
03/03

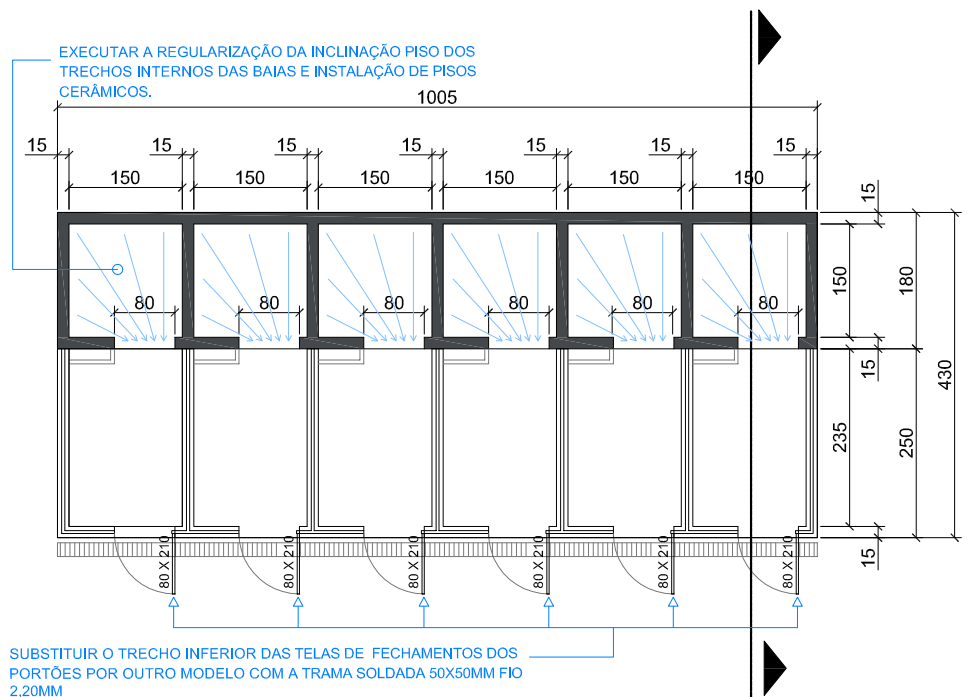

PLANTA BAIXA
esc. 1:100

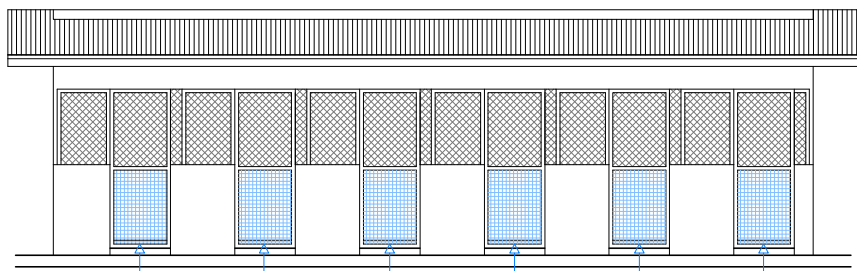

FACHADA FRONTAL
esc. 1:100

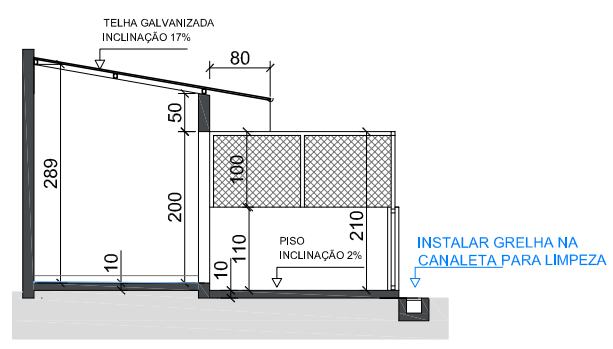

CORTE TRANSVERSAL
esc. 1:100



Município de Andradas - MG
CNPJ: 17.884.412/0001-34

DESCRIÇÃO
Reforma do Centro de Controle de Zoonoses


RESPONSÁVEL TÉCNICO
WYLLIAM JOSE DE SOUZA:06764815666
Assinado de forma digital por WYLLIAM JOSE DE SOUZA:06764815666
Dados: 2025.12.19 14:54:01 -03'00'
Wylliam José de Souza
Arquiteto e Urbanista CAU A60050-4

DESCRIÇÃO
Canil Individual


ESCALA
Indicada

DATA
17/09/2025


FOLHA
01/01

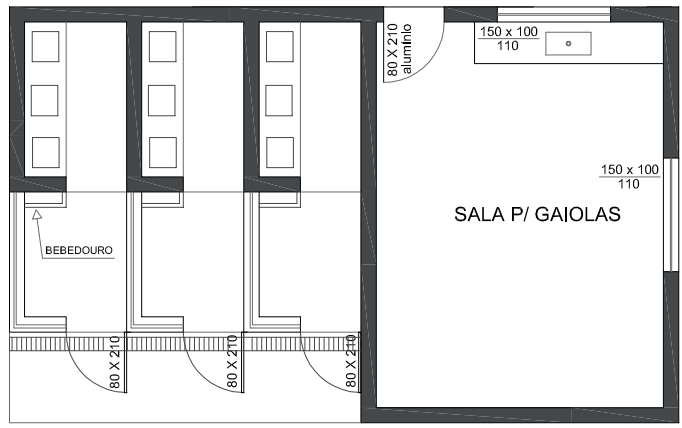

PLANTA BAIXA - SITUAÇÃO ATUAL
esc. 1:100

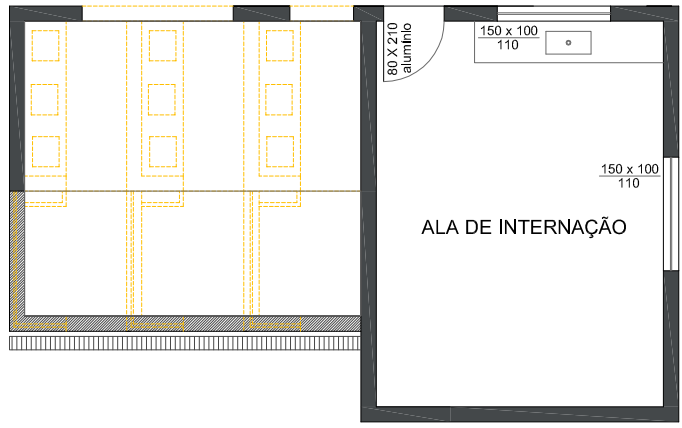


PLANTA BAIXA - DEMOLIÇÃO
esc. 1:100

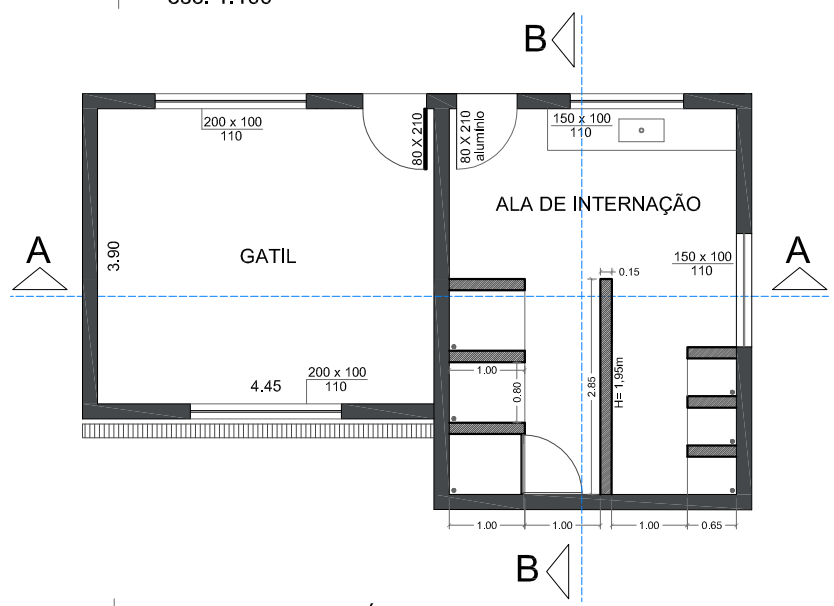



PLANTA BAIXA - PÓS REFORMA
esc. 1:100



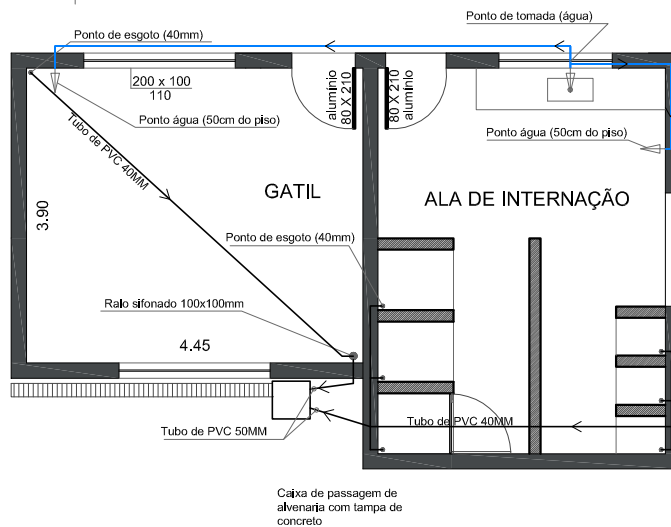

Portinhola em requadro de metalon
25x20x1,2mm tela galvanizada soldada
5x5 fio 14, com fecho e dobradiças.

Portinhola em requadro de metalon
25x20x1,2mm tela galvanizada soldada
5x5 fio 14, com fecho e dobradiças.

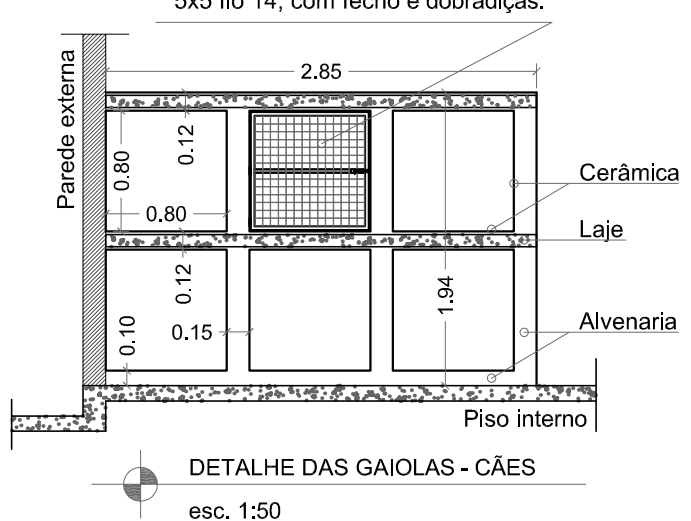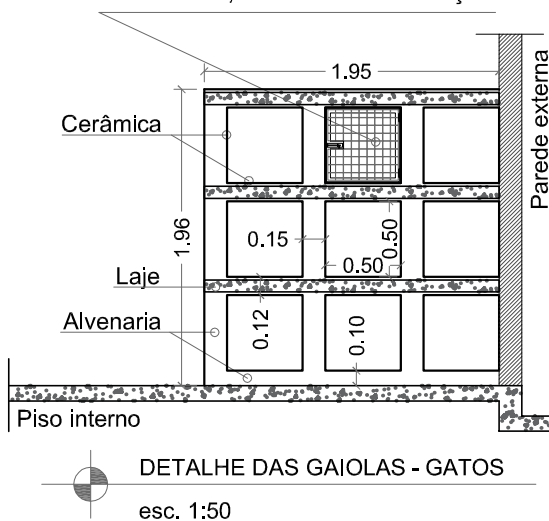

Município de Andradadas - MG
CNPJ: 17.884.412/0001-34

DESCRIÇÃO
**Reforma do Centro de Controle
de Zoonoses**

RESPONSÁVEL TÉCNICO

Wylliam José de Souza
Arquiteto e Urbanista CAU A60050-4


DESCRIÇÃO
Gatil e Sala de Gaiolas


ESCALA
Indicada


DATA
17/09/2025


FOLHA

02/03

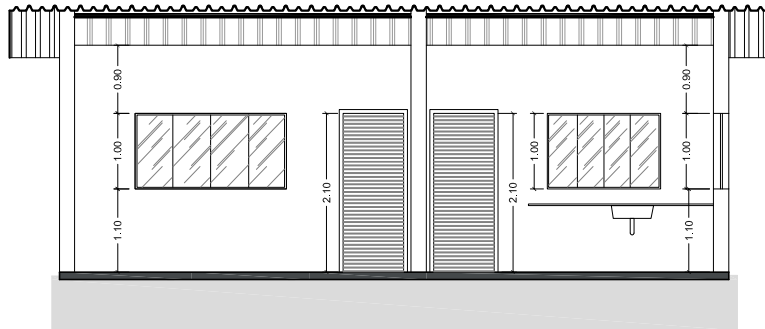


CORTE AA
 esc. 1:100

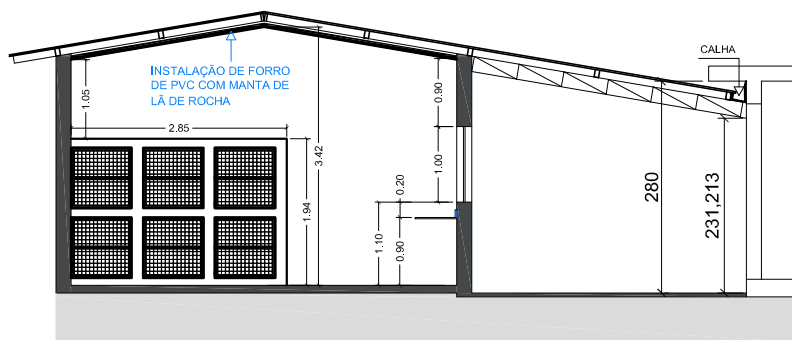


CORTE BB
 esc. 1:100



Município de Andradas - MG
 CNPJ: 17.884.412/0001-34

DESCRIÇÃO
**Reforma do Centro de Controle
 de Zoonoses**

RESPONSÁVEL TÉCNICO

WYLLIAM JOSE DE
 SOUZA/06764815666

Wylliam José de Souza
 Arquiteto e Urbanista CAU A60050-4

Assinado de forma digital por WYLLIAM JOSE DE
 SOUZA/06764815666
 Dados: 2025.12.19 14:56:34 -03'00'


DESCRIÇÃO
Gatil e Sala de Gaiolas

ESCALA
Indicada

DATA
17/09/2025


FOLHA

03/03

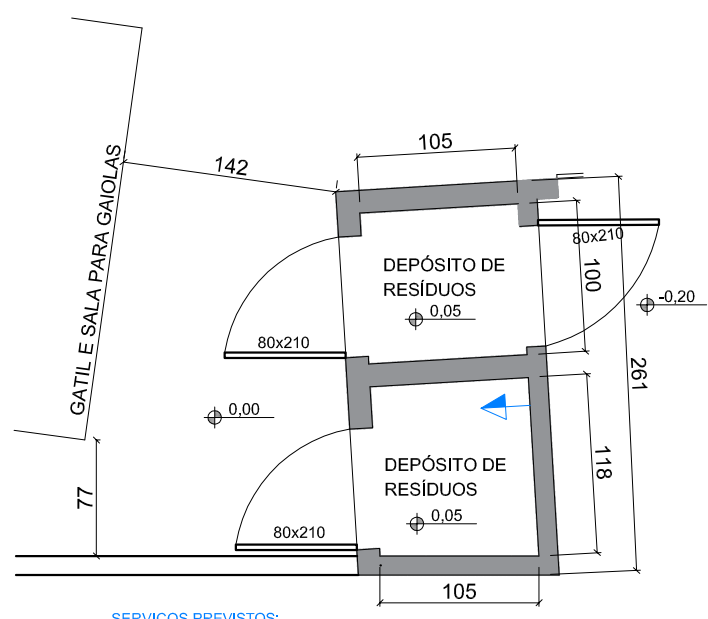

- SERVIÇOS PREVISTOS:
- CONSTRUÇÃO DE DOIS DEPÓSITOS DE RESÍDUOS, COM COBERTURA E PORTÕES DE FERRO;
 - INSTALAÇÃO ELÉTRICA EM UM DOS DEPÓSITOS;
 - REVESTIDOS DE MATERIAL LAVAVEL

PLANTA BAIXA
esc. 1:50

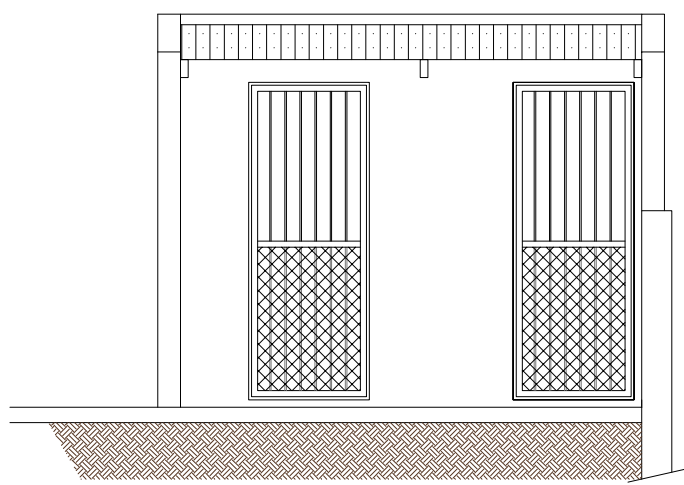

FACHADA FRONTAL
esc. 1:50



Município de Andradas - MG
CNPJ: 17.884.412/0001-34

DESCRIÇÃO
Reforma do Centro de Controle de Zoonoses


RESPONSÁVEL TÉCNICO
WYLLIAM JOSE DE SOUZA:06764815666
Assinado de forma digital por WYLLIAM JOSE DE SOUZA:06764815666
Dados: 2025.12.19 14:57:31 -03'00'
Wylliam José de Souza
Arquiteto e Urbanista CAU A60050-4

DESCRIÇÃO
Depósito de resíduos


ESCALA
Indicada

DATA
17/09/2025


FOLHA
01/01

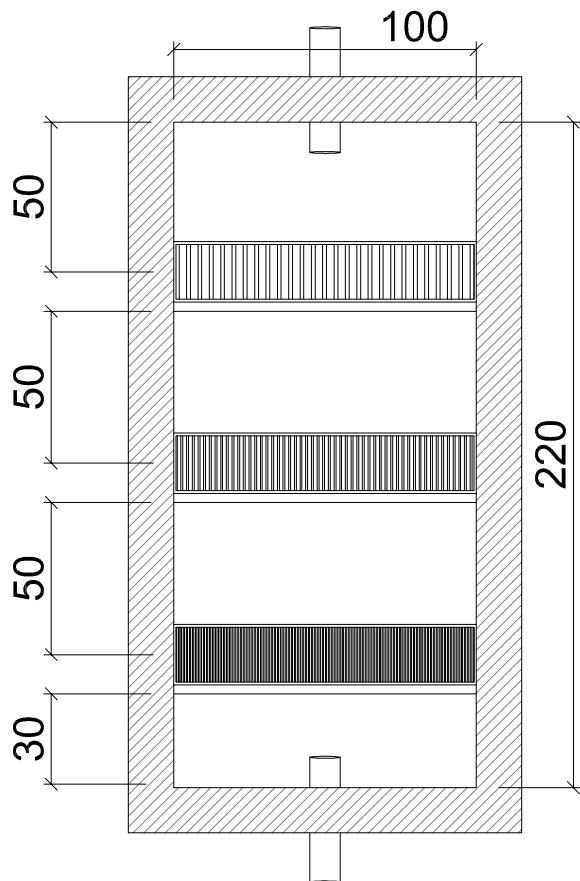

PLANTA BAIXA - CAIXA DE GRADEAMENTO
esc. 1:25

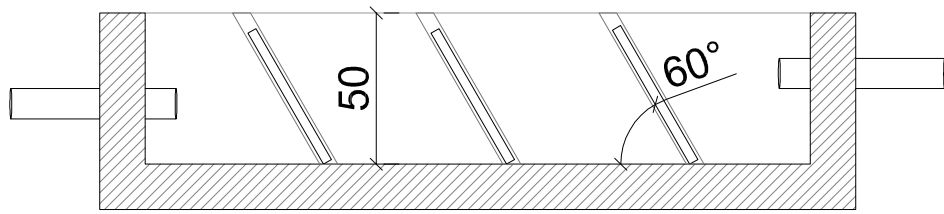

CORTE LONGITUDINAL
esc. 1:25

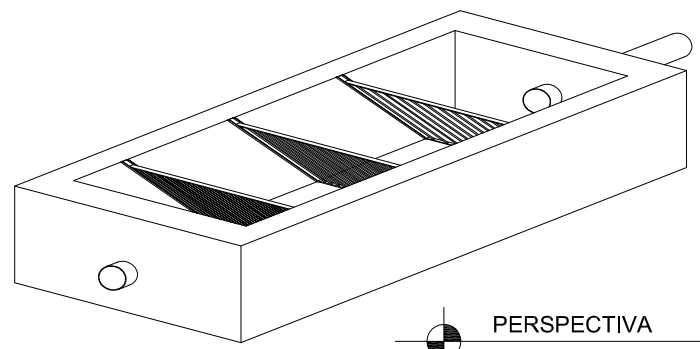

PERSPECTIVA
sem escala

