



QUADRO DE MÉTODOS DE ENSAIOS RECOMENDADOS - PAVIMENTO		
ITEM	MATERIAL	ESPECIFICAÇÃO
1	Ensaio de Compactação de Solos	ABNT - NBR 7182
2	Ensaio de Suporte Califórnia de amostras compactadas em Laboratório.	ABNT - NBR 9895
3	Determinação do Limite de Liquidez de Solos	ABNT - NBR 6459
4	Determinação do Limite de Plasticidade de Solos	ABNT - NBR 7180
5	Análise Granulométrica de solos, por peneiramento e sedimentação.	ABNT - NBR 7181

QUADRO DE ESPECIFICAÇÕES SERVIÇOS		
CÓDIGO	MATERIAL	ESPECIFICAÇÃO
1	CAMADA DE ROLAMENTO (CAPA)	DNIT 031/2006-ES
2	PINTURA LIGANTE (RR 1C ou RR 2C)	DNIT 145/2012-ES
3	PINTURA IMPERMEABILIZANTE (CM 30)	DNIT 144/2014-ES
4	BASE DE SOLO ESTABILIZADO GRANULOMETRICAMENTE	DER-ES-PA-07-23
5	SUB LEITO DE SOLO COMPACTADO	DNIT 137/2010-ES

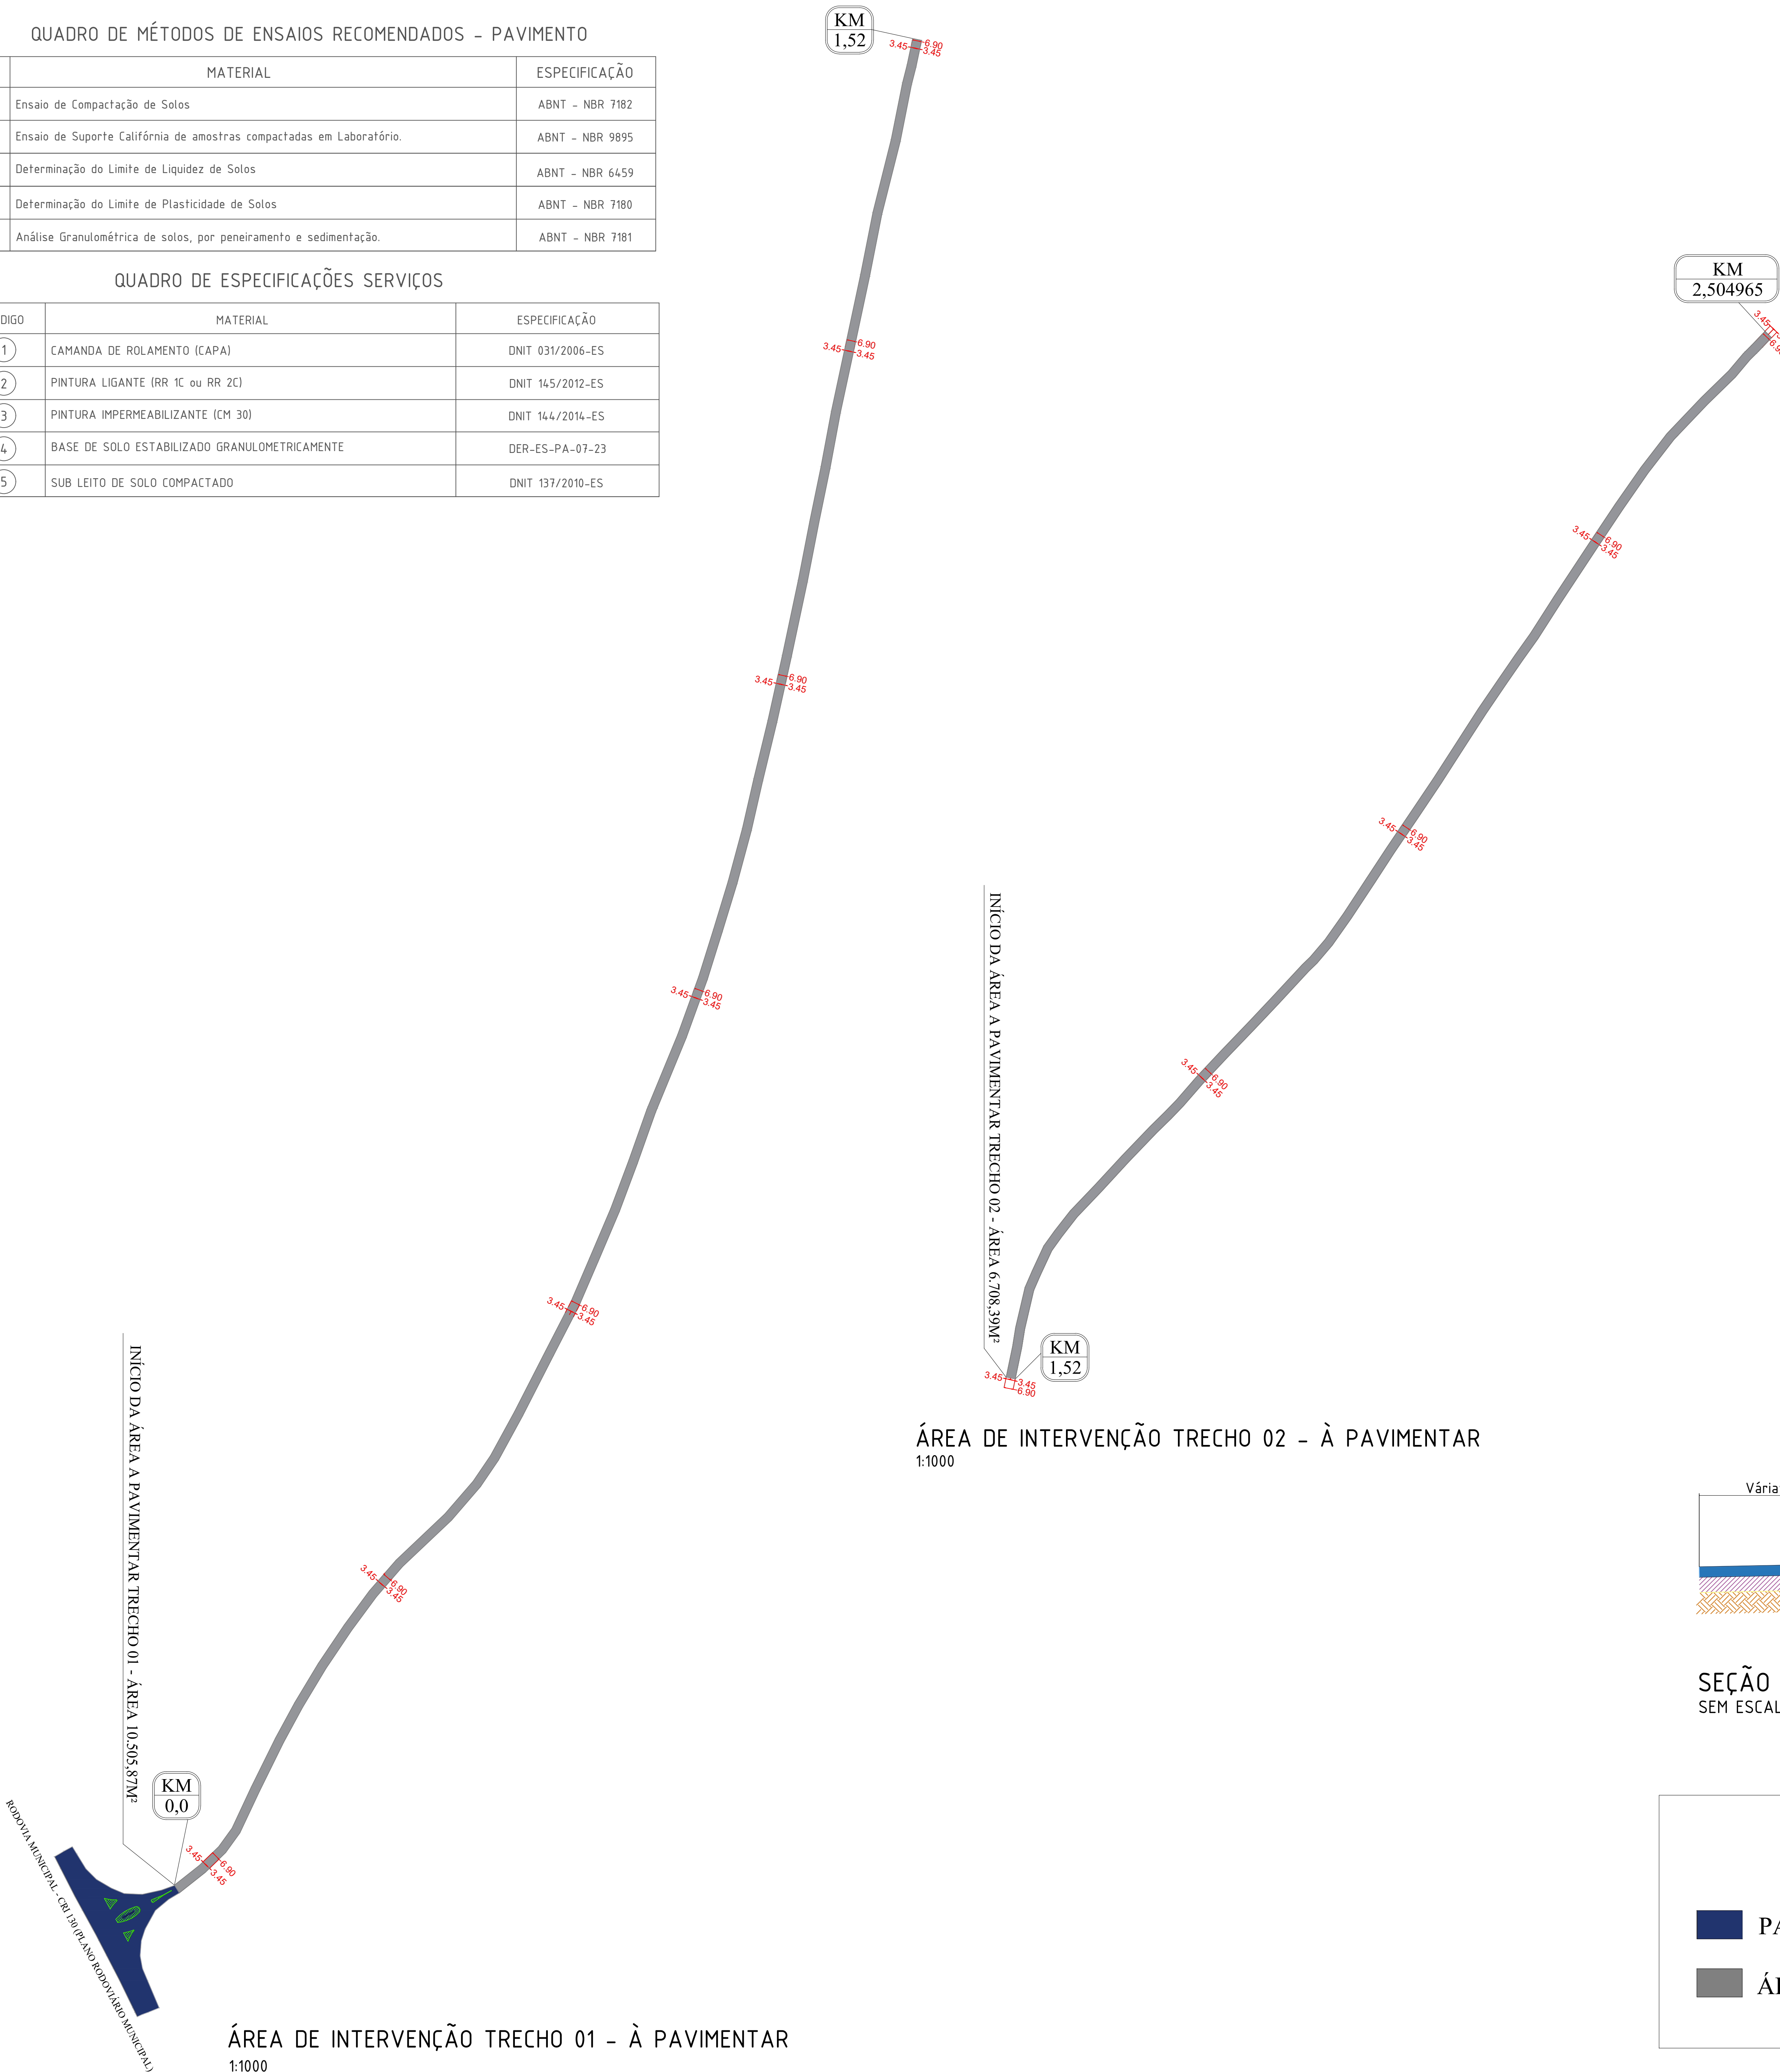


PLANTA DE LOCALIZAÇÃO
SEM ESCALA

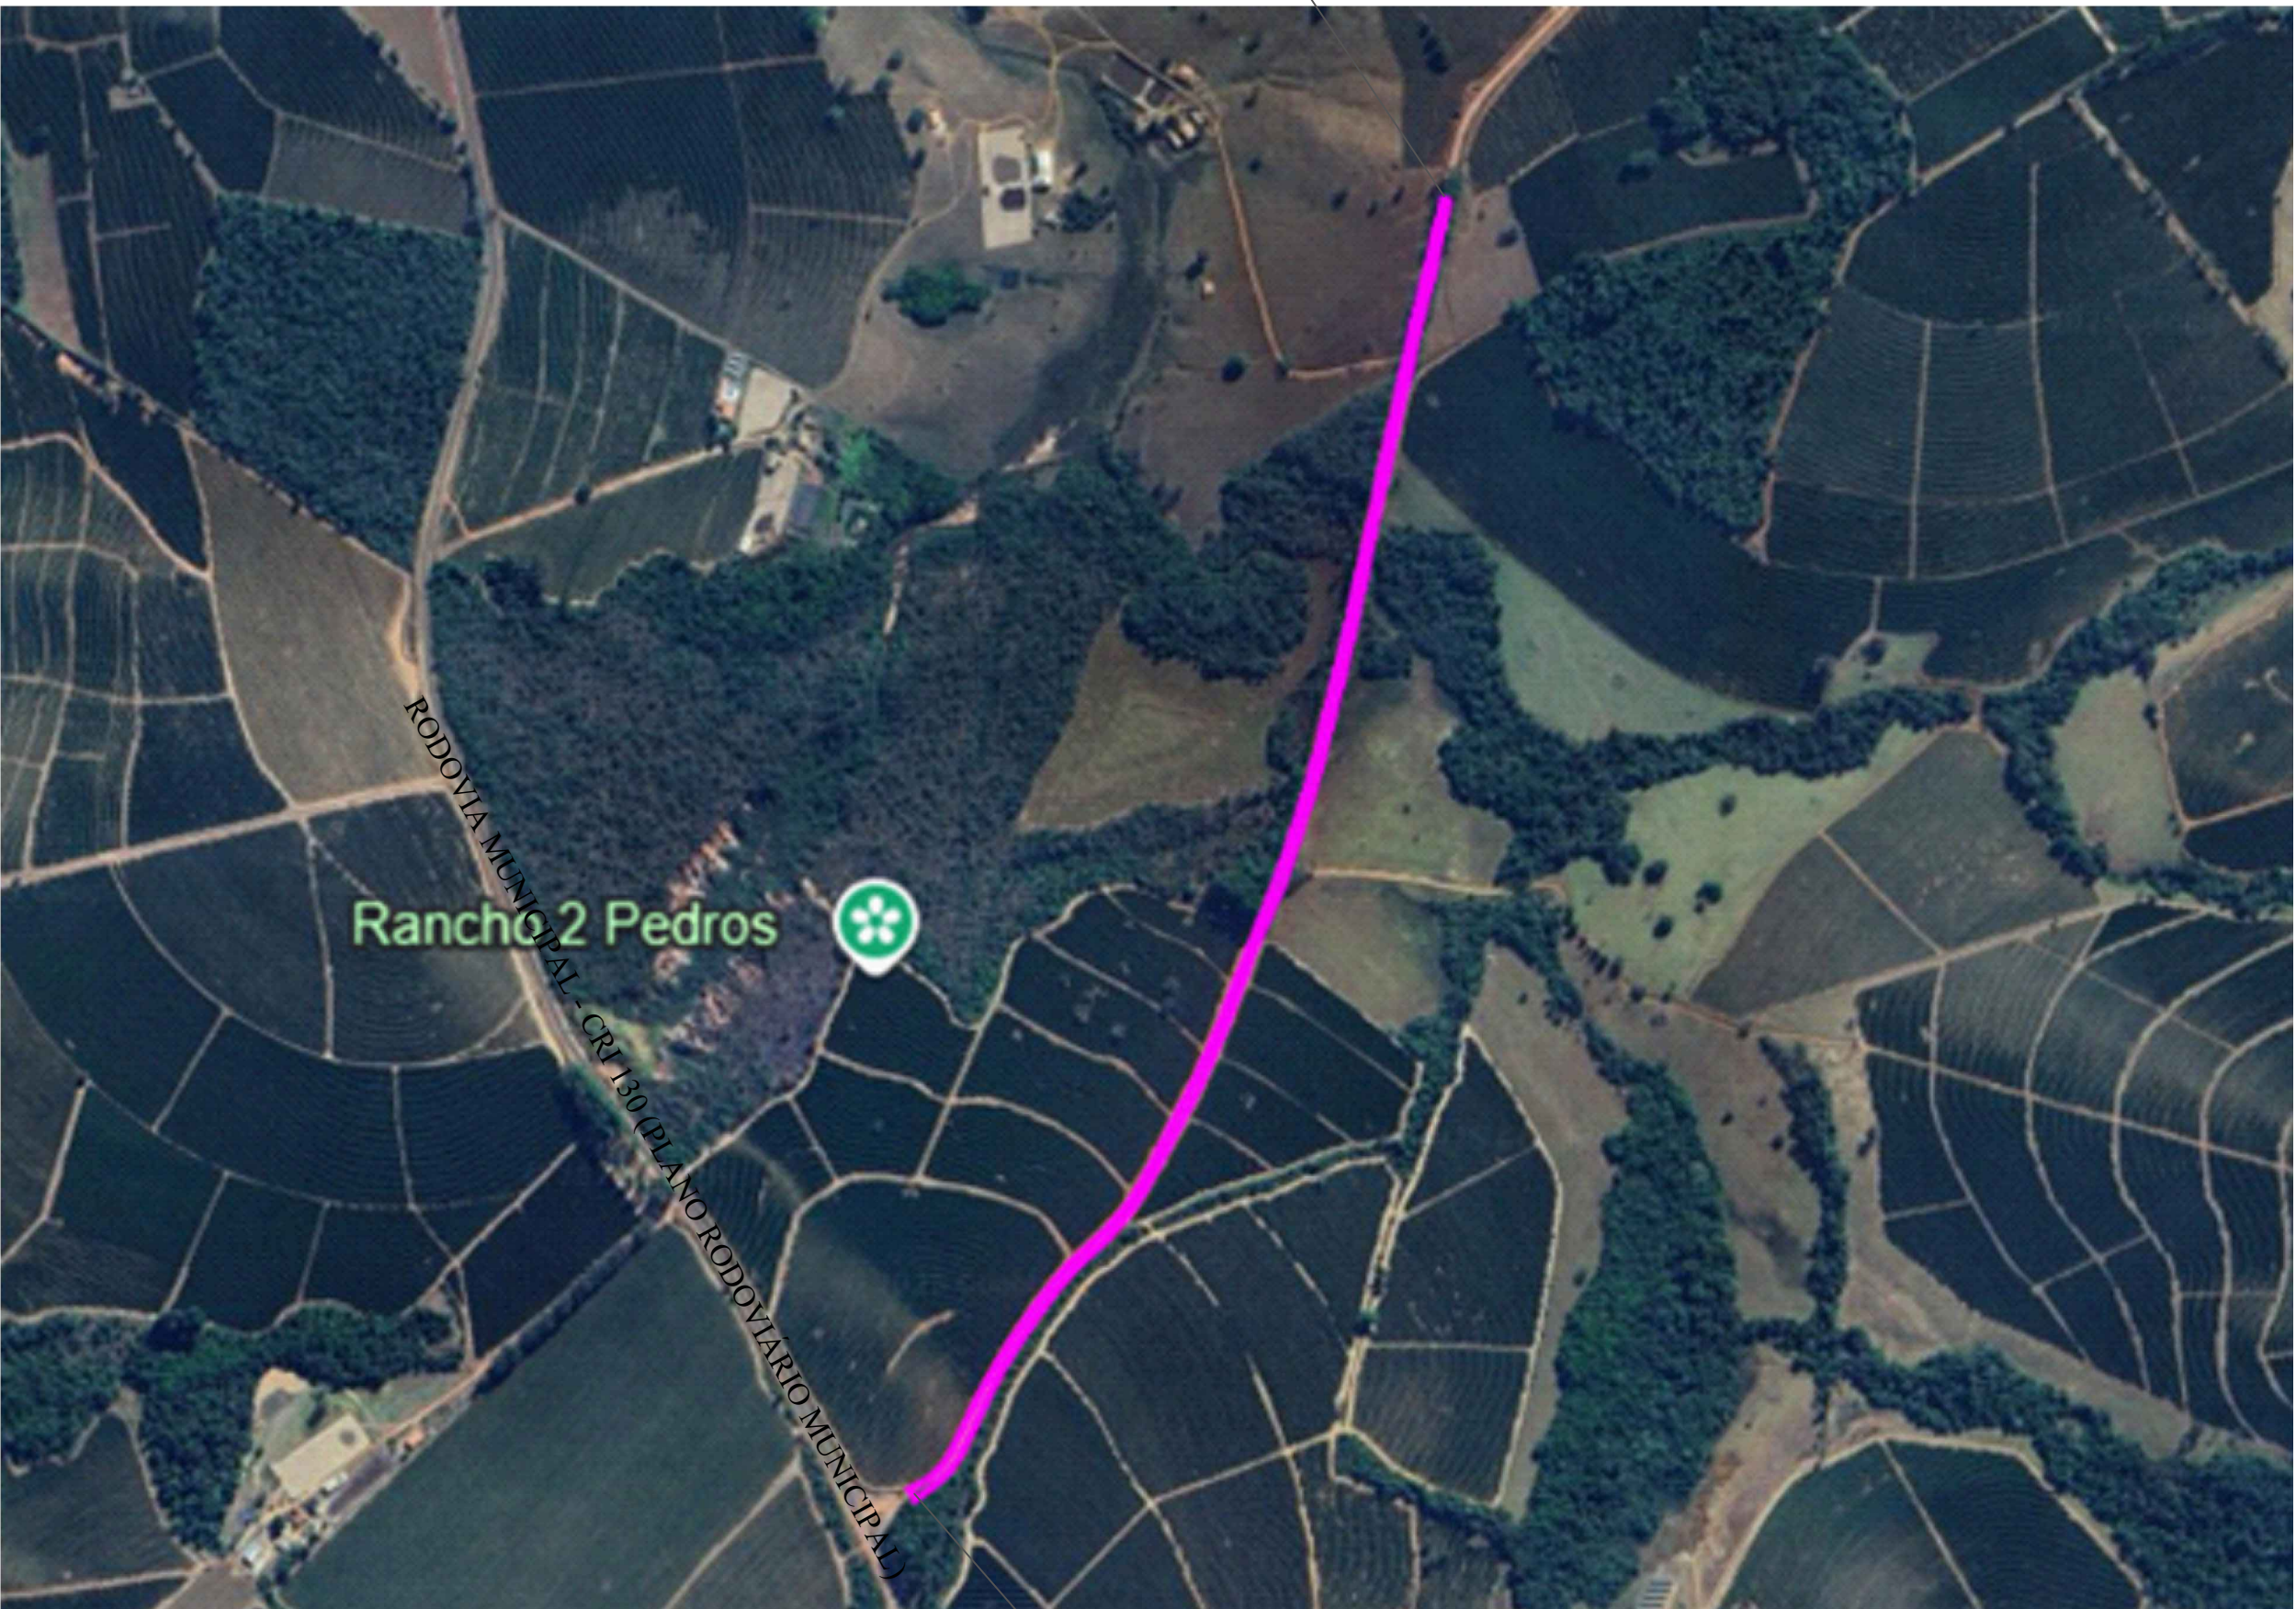


COORDENADAS GEOGRÁFICAS FINAIS
20°24'11.3"S / 47°05'11.3"W

COORDENADAS GEOGRÁFICAS INICIAIS
20°25'19.1"S / 47°05'48.7"W

PAVIMENTO PROJETADO
Sem Escala

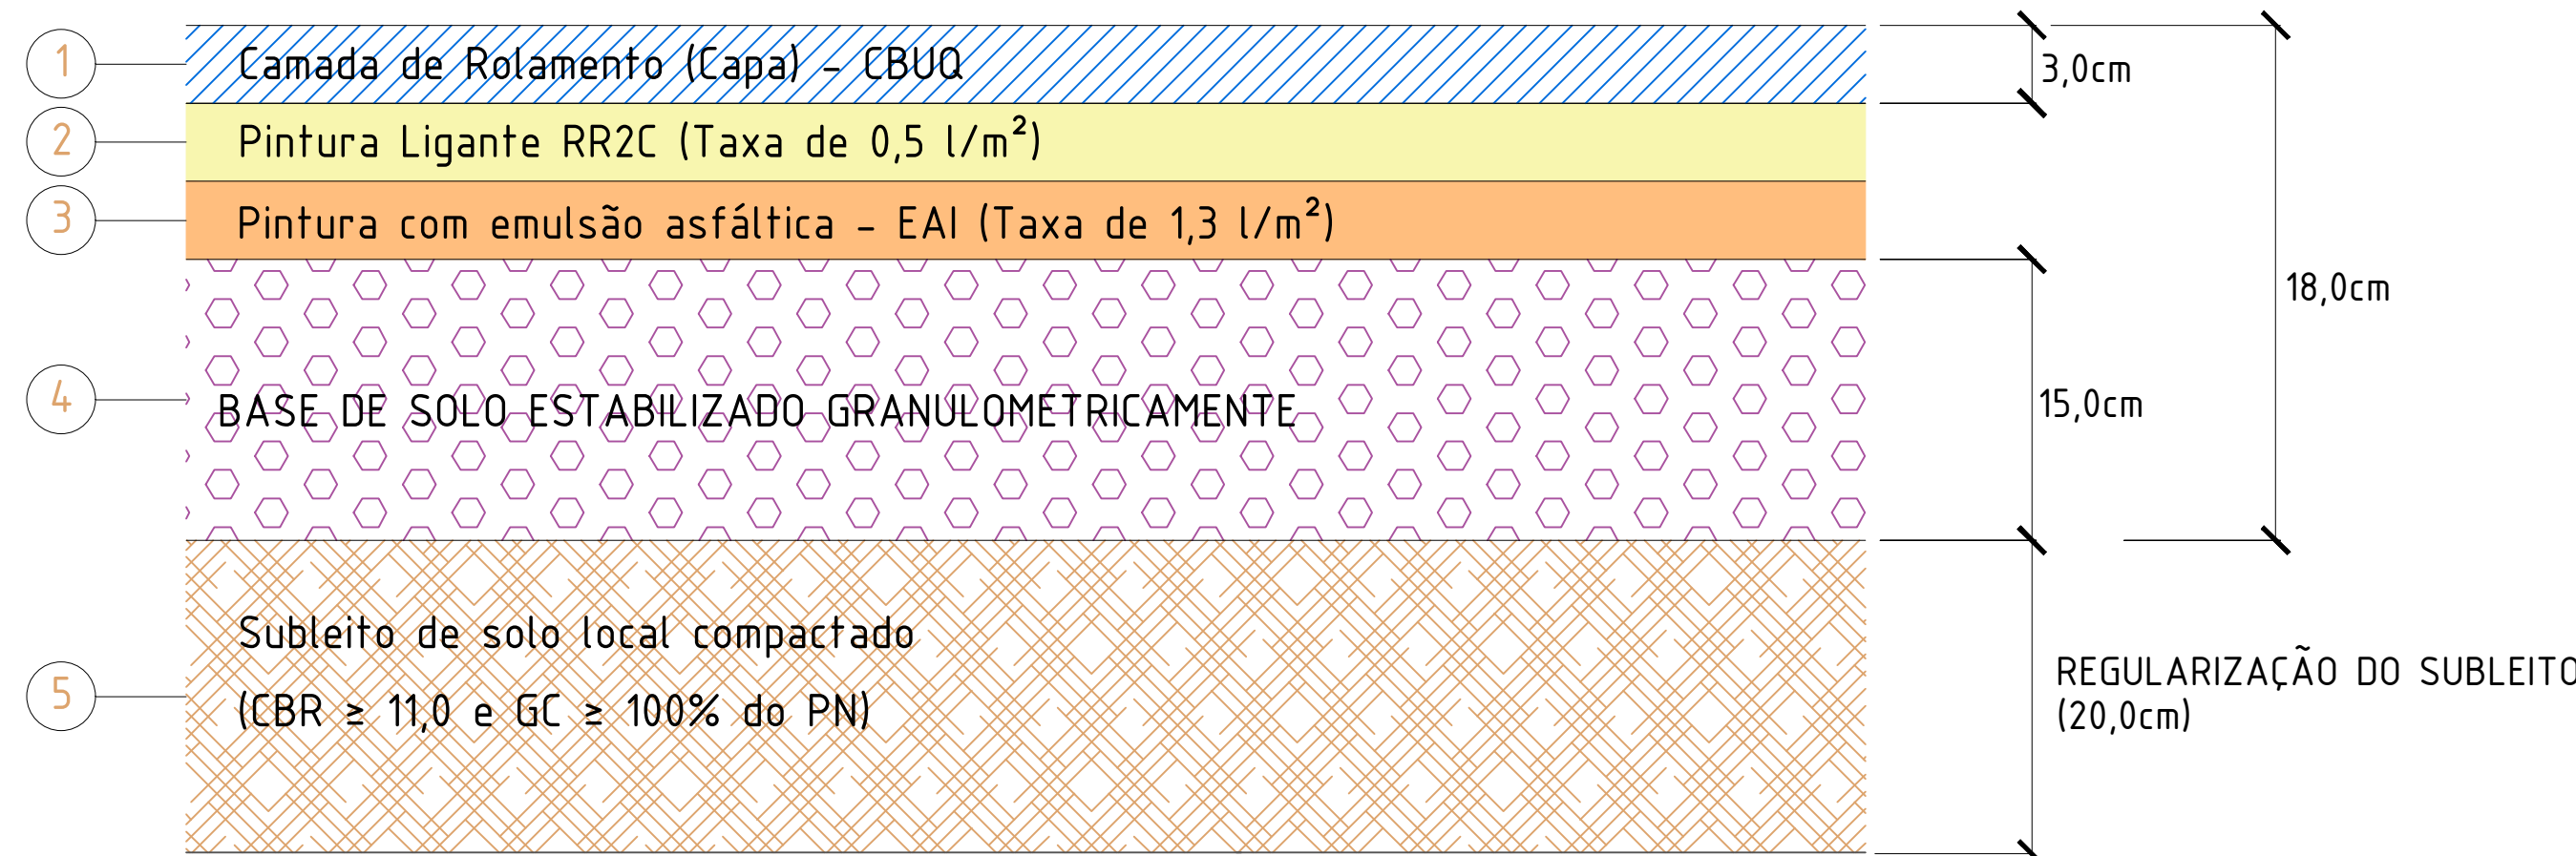

NOTA IMPORTANTE: Sobre a base, executar uma pintura impermeabilizante na taxa de 1,3 l/m² com a utilização de EAI, entre a pintura impermeabilizante e a capa aplicar um pintura ligante com RR 2C na taxa de 0,5 l/m².

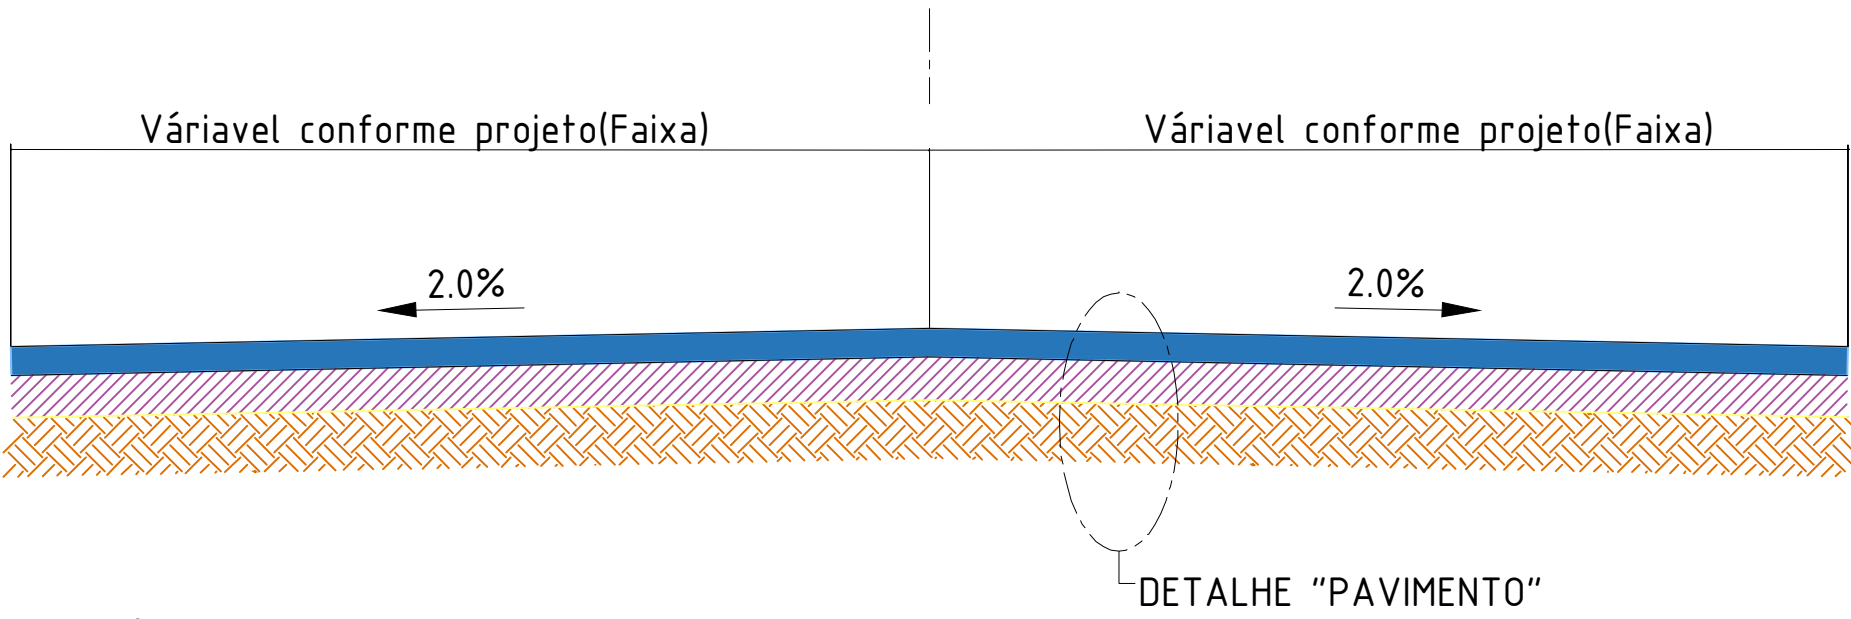

SEÇÃO TRANSVERSAL
SEM ESCALA

LEGENDA

- PAVIMENTO EXISTENTE
- ÁREA DE INTERVENÇÃO - À PAVIMENTAR: 17.284,26M²

PREFEITURA MUNICIPAL DE IBIRACI

PROJETO DE PAVIMENTAÇÃO ASFÁLTICA

PROPRIETÁRIO: PREFEITURA MUNICIPAL DE IBIRACI		
ENDEREÇO: PAVIMENTAÇÃO ASFÁLTICA DA "ESTRADA RURAL DA MATA" COORDENADAS GEOGRÁFICAS INICIAIS: 20°25'19.1"S 47°05'48.7"W COORDENADAS GEOGRÁFICAS FINAIS: 20°24'11.3"S 47°05'11.3"W		
MUNICÍPIO - UF: IBIRACI - MG		
PROPRIETÁRIO: LUAN SIMÃO SANTOS		RESPONSÁVEL TÉCNICO
PAULO CÉZAR DE OLIVEIRA PREFEITURA MUNICIPAL DE IBIRACI CPF: 17.894.072/2001-22		ENGENHEIRA CIVIL LUIZA PARREIRA IZIDORO CREA MG 175140/D
APROVAÇÕES:		
OBSERVAÇÕES: ACESSO PELA RODOVIA MUNICIPAL - CRI 130 (PLANO RODOVIÁRIO MUNICIPAL), QUE INTERLIGA IBIRACI MG AS VILAS RESIDENCIAIS 01 E 02 DA USINA MARCELO MARCARENAS DE MORAIS, LOCALIDADE DENOMINADA PEIXOTO. INÍCIO DO TRECHO DISTANTE 4,9KM DE IBIRACI MG.		
PROJETO DE PAVIMENTAÇÃO ASFÁLTICA		
PROJETO DE PAVIMENTAÇÃO; DETALHAMENTOS; LOCALIZAÇÃO.		PAV
REVISÃO: R.00	ESCALA: INDICADAS DATA EMISSÃO: MAIO/2025	PRIMEIRA 02/03
FORMATO: A0		