





ÁREA DE INTERVENÇÃO TRECHO 01 - PROJETO TOPOGRÁFICO
1:1000

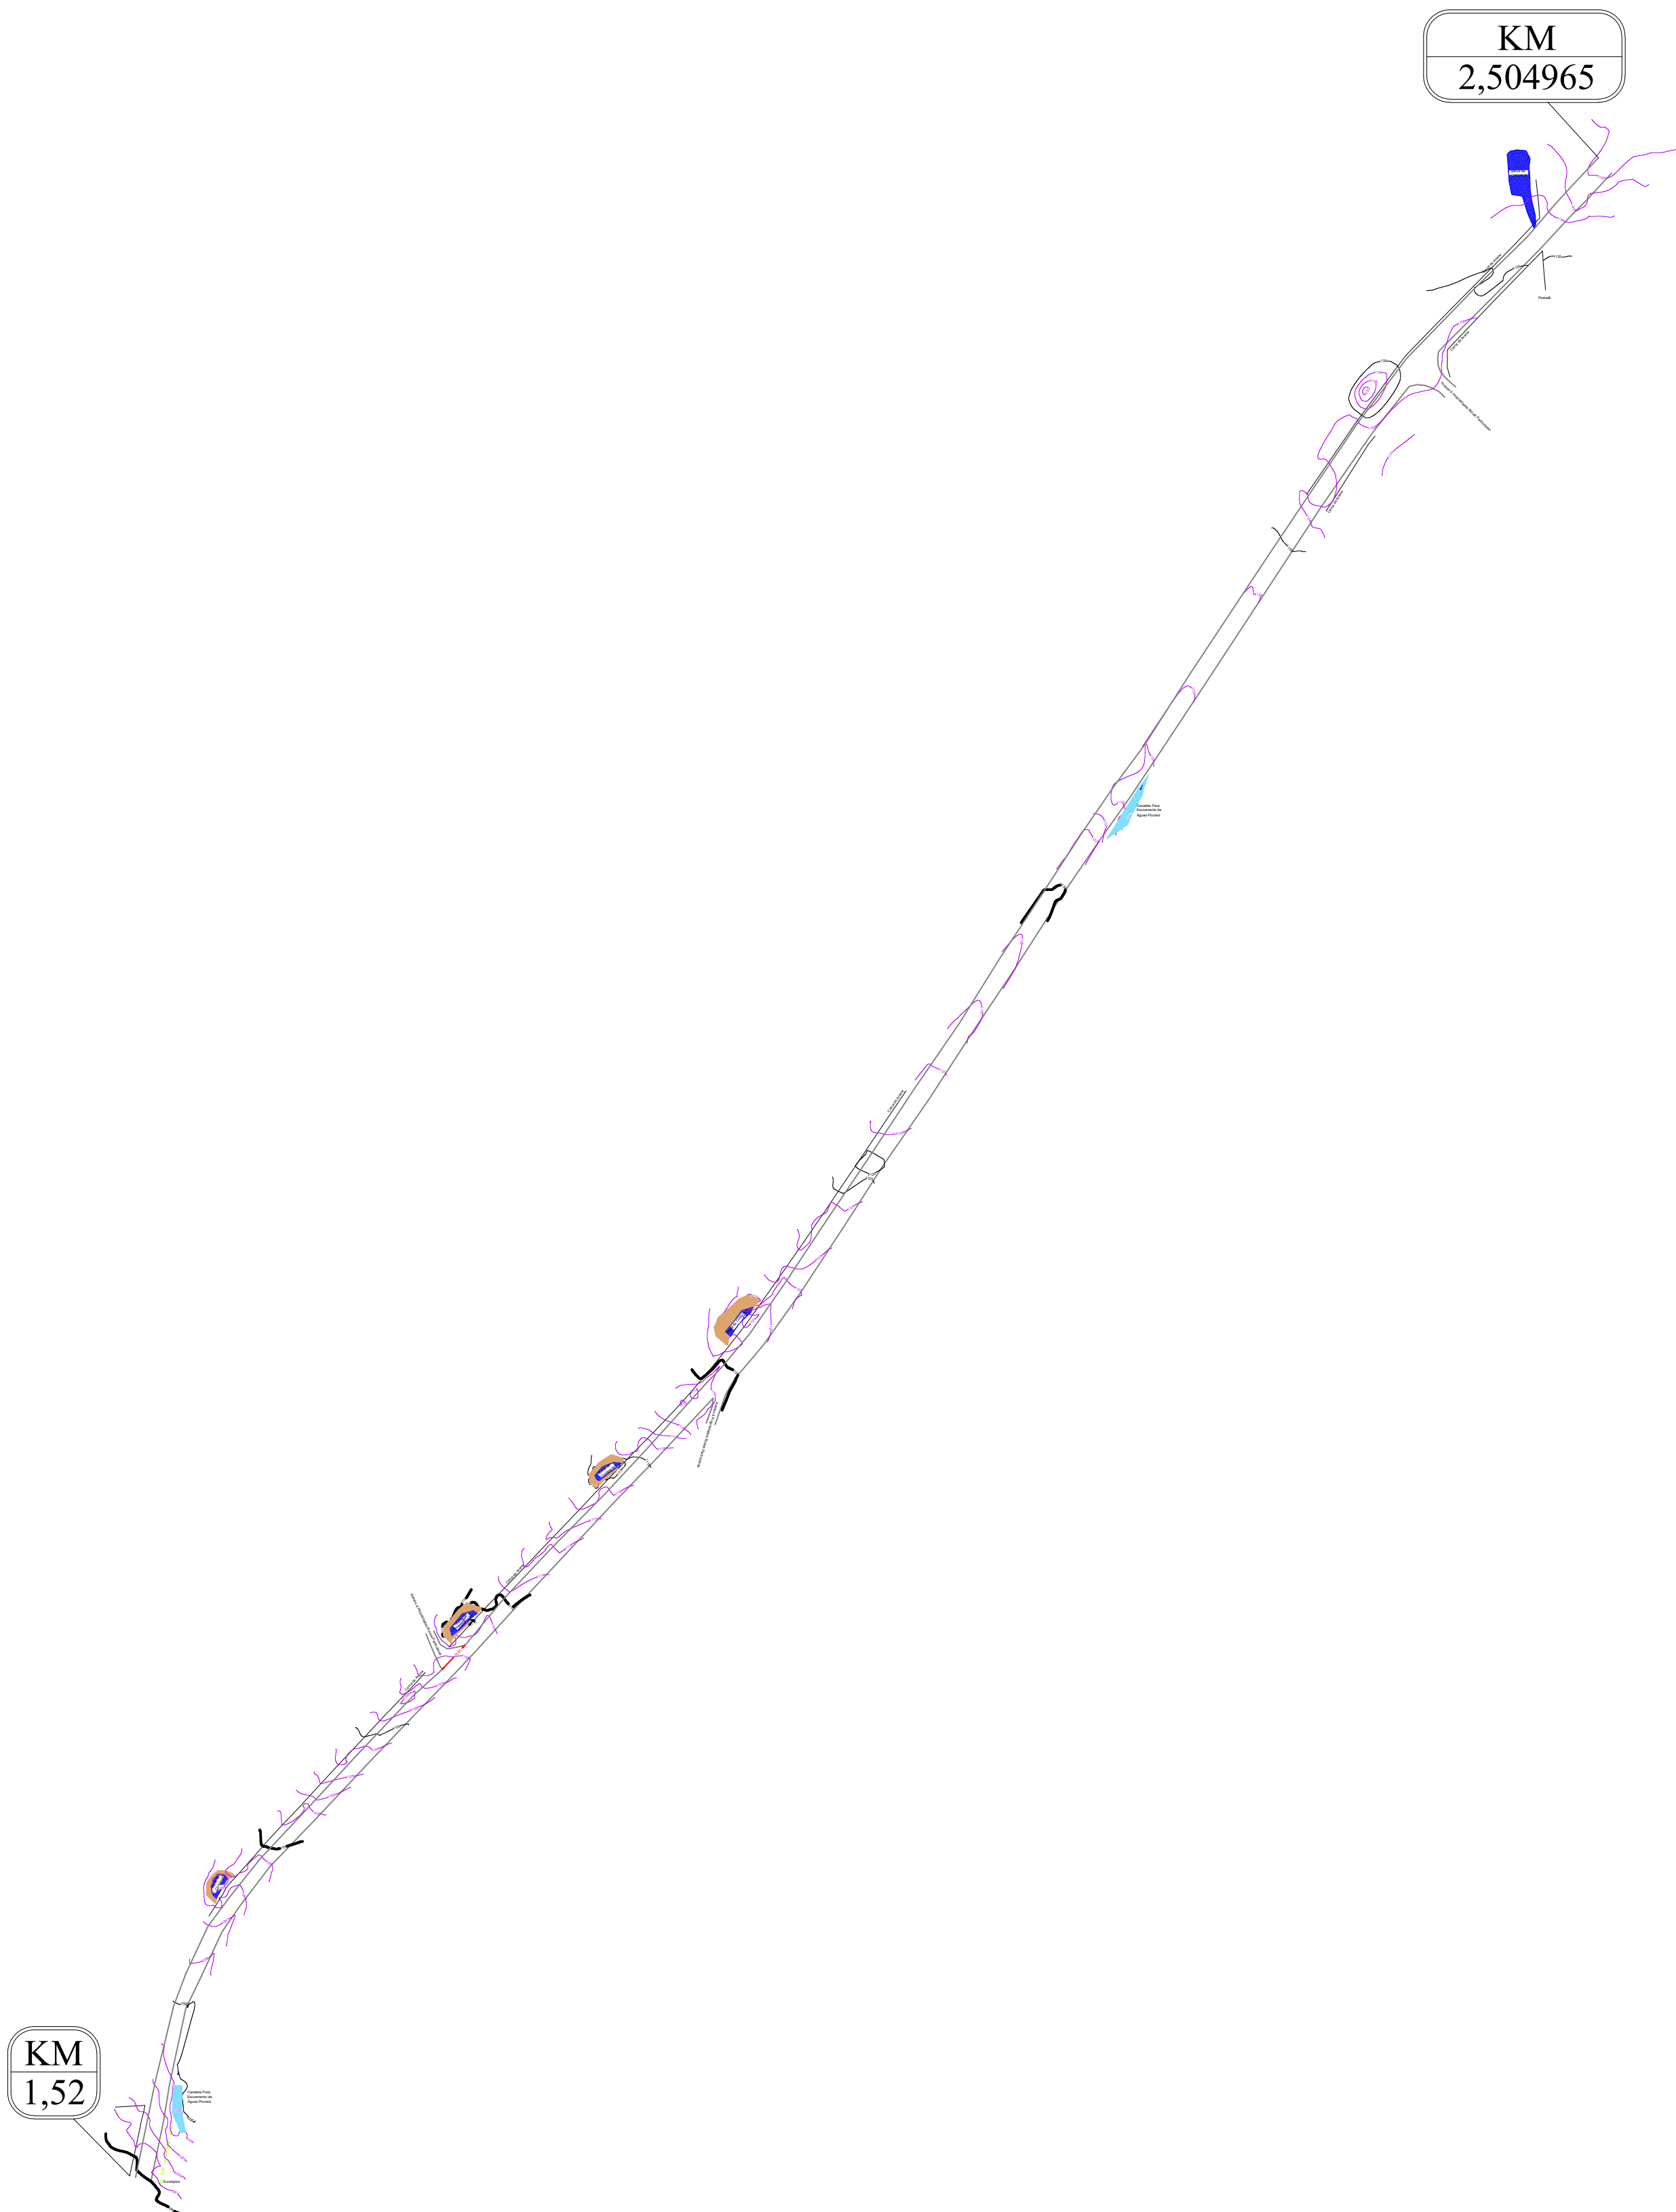

ÁREA DE INTERVENÇÃO TRECHO 02 - PROJETO TOPOGRÁFICO
1:1000

PLANTA DE LOCALIZAÇÃO
SEM ESCALA

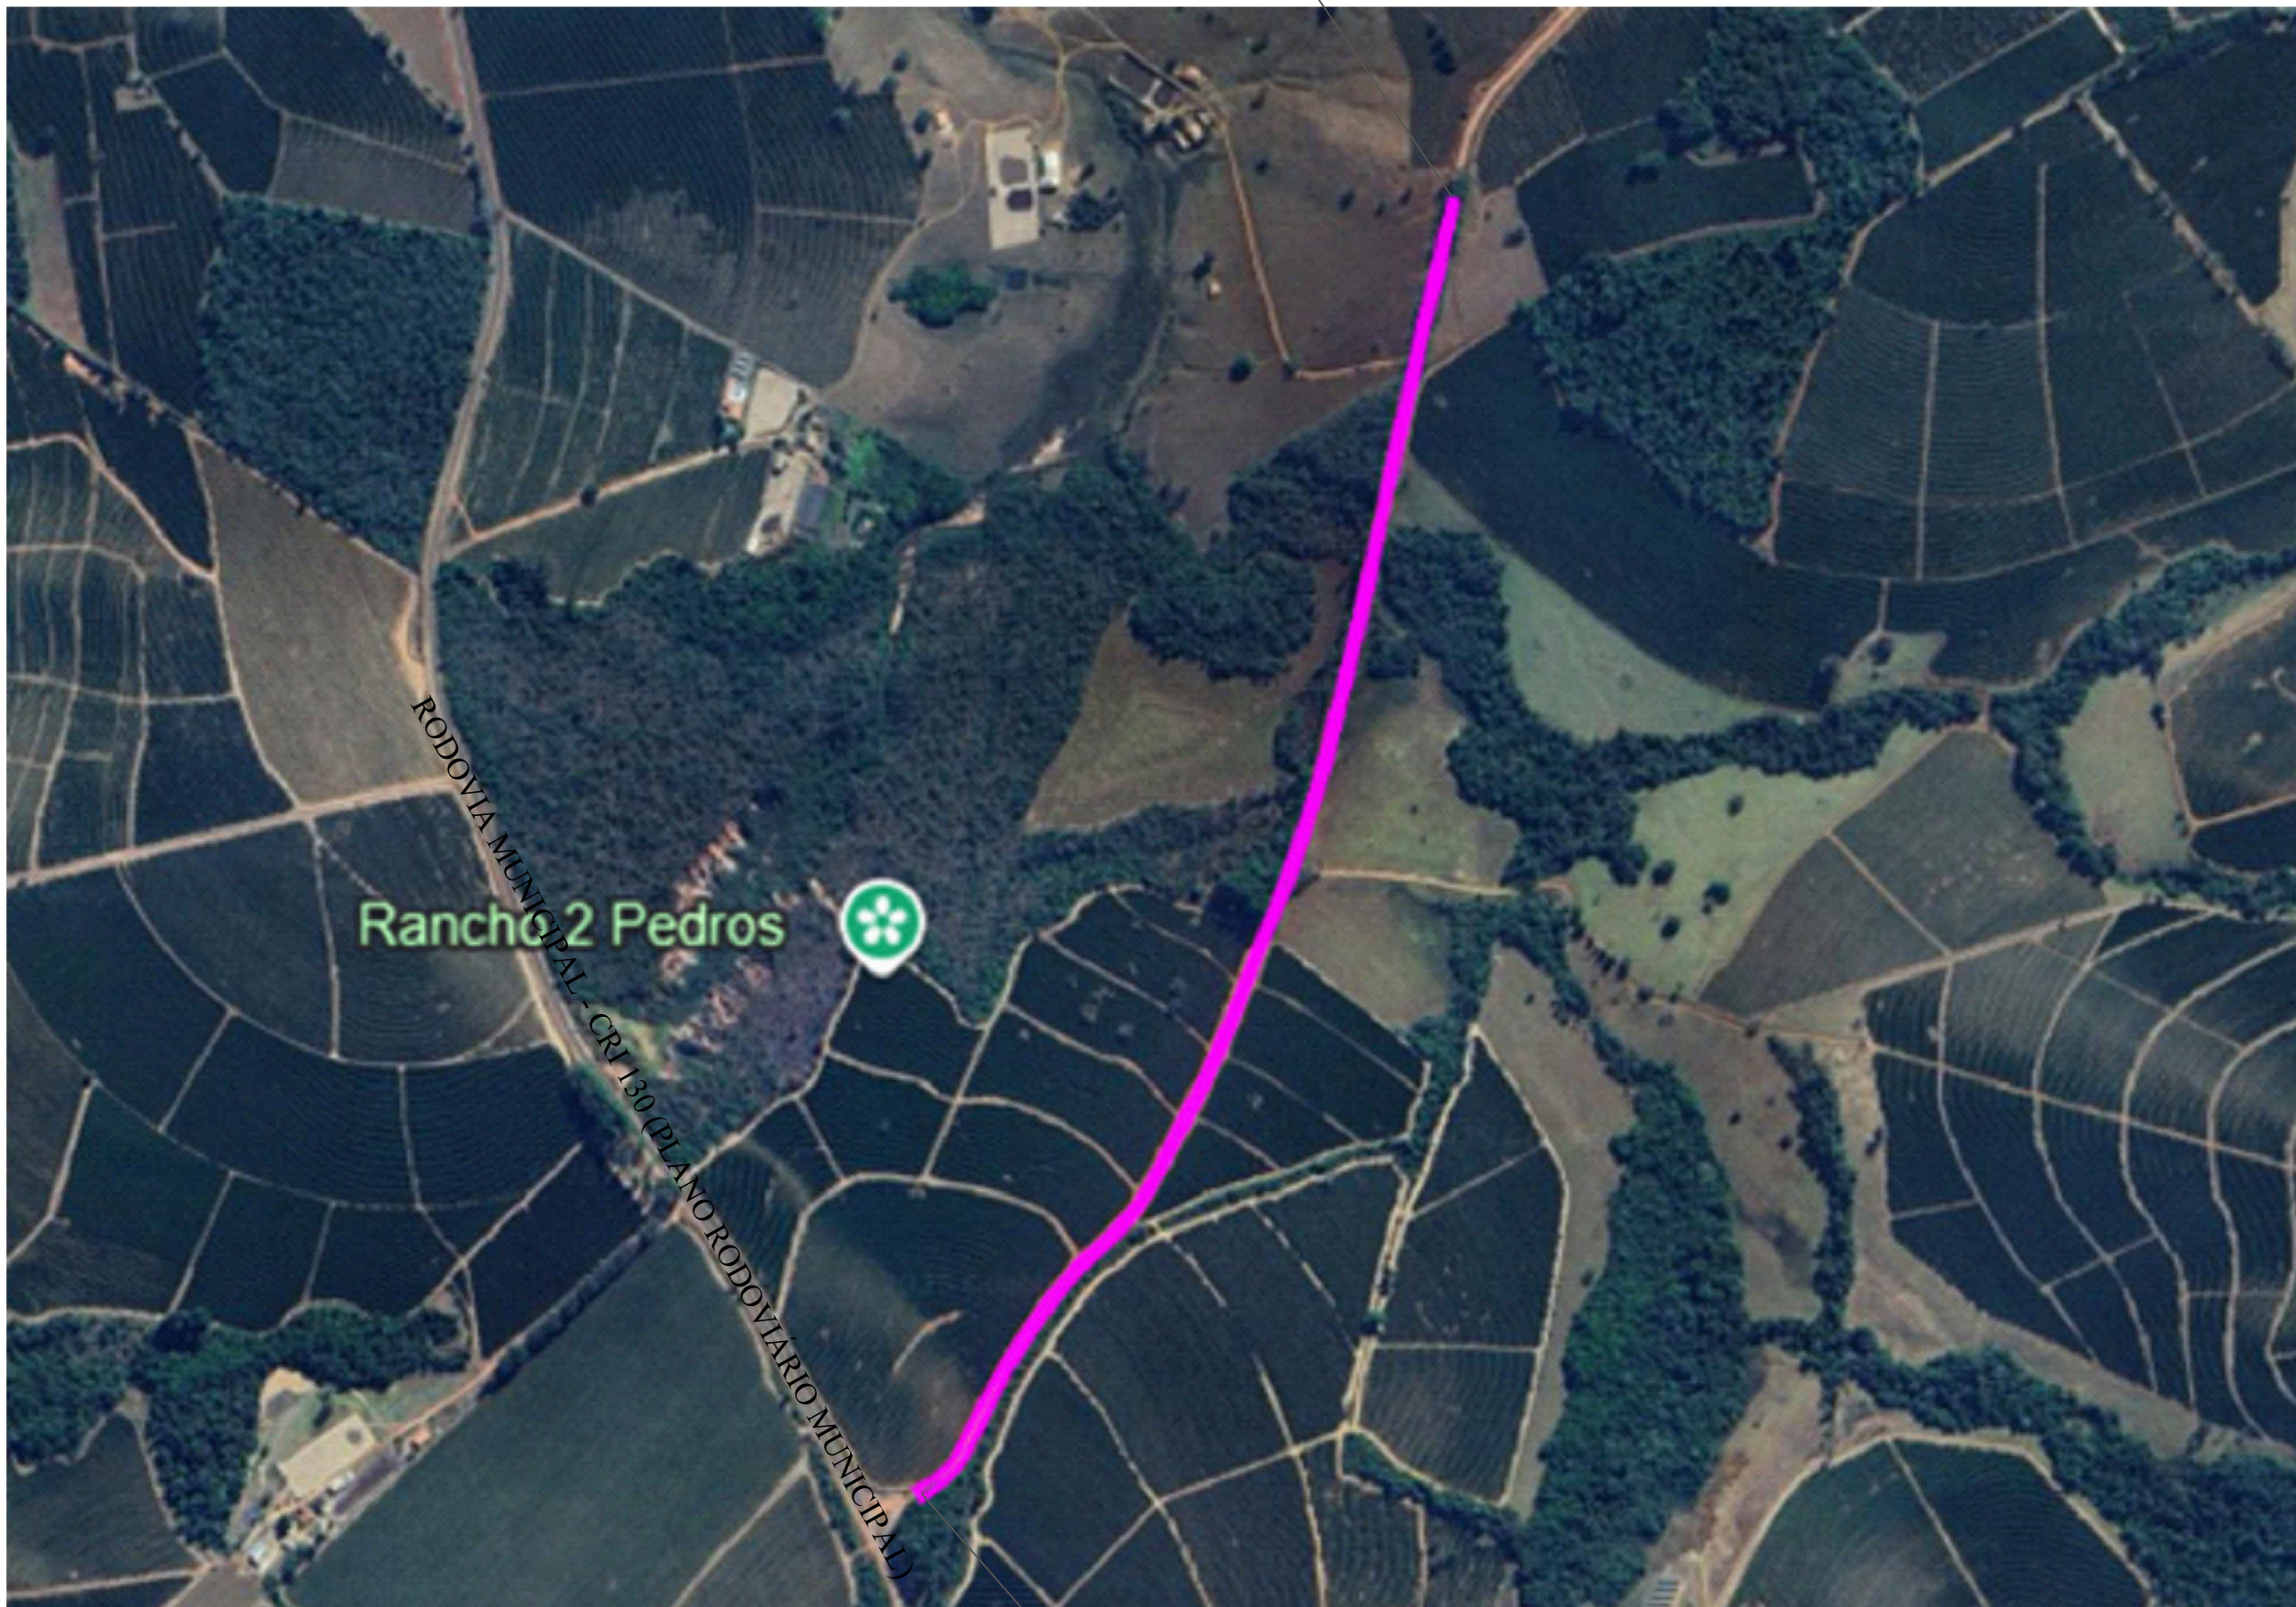

COORDENADAS GEOGRÁFICAS FINAIS
20°24'11.3"S / 47°05'11.3"W

COORDENADAS GEOGRÁFICAS INICIAIS
20°25'19.1"S / 47°05'48.7"W

PREFEITURA MUNICIPAL DE IBIRACI

PROJETO TOPOGRÁFICO

PROPRIETÁRIO: PREFEITURA MUNICIPAL DE IBIRACI			
OBJETO: PAVIMENTAÇÃO ASFÁLTICA DA "ESTRADA RURAL DA MATA" COORDENADAS GEOGRÁFICAS INICIAIS: 20°25'19.1"S 47°05'48.7"W COORDENADAS GEOGRÁFICAS FINAIS: 20°24'11.3"S 47°05'11.3"W			
MUNICÍPIO - UF: IBIRACI - MG			
EMPREENHEIRO: LUAN SIMÃO SANTOS PROPRIETÁRIO		RESPONSÁVEL TÉCNICO	
PAULO CÉZAR DE OLIVEIRA PREFEITURA MUNICIPAL DE IBIRACI CNPJ: 17.894.072/0001-22		ENGENHEIRA CIVIL LUIZA PARREIRA IZIDORO CREA MG 175140/D	
APROVAÇÕES:			
OBSERVAÇÕES:			
ACESSO PELA RODOVIA MUNICIPAL - CRI 130 (PLANO RODOVIÁRIO MUNICIPAL), QUE INTERLIGA IBIRACI MG AS VILAS RESIDENCIAIS 01 E 02 DA USINA MARCHEL MASCARENHAS DE MORAIS, LOCALIDADE DENOMINADA PEIXOTO. INÍCIO DO TRECHO DISTANTE 4,9KM DE IBIRACI MG.			
PROJETO TOPOGRÁFICO			
PROJETO TOPOGRÁFICO; PERFIS LONGITUDINAIS;		TOP.	
REVISÃO R 00 FORMATO A0	28/05/2025	ESCALA INDICADAS DATA EMISSÃO MAIO/2025	PRANCHAS 01/03