


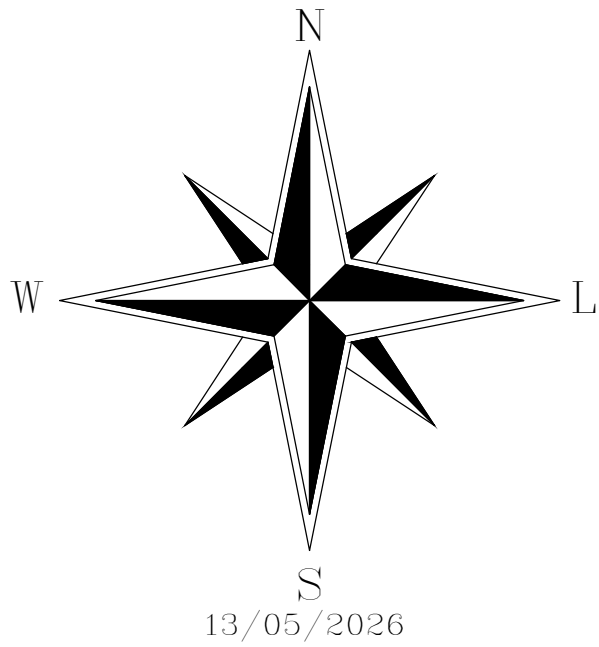

N 7.736.700,0000 m

N 7.736.600,0000 m

N 7.736.500,0000 m

N 7.736.400,0000 m

N 7.736.300,0000 m

N 7.736.200,0000 m

E 279.300,0000 m

E 279.400,0000 m

E 279.500,0000 m

E 279.600,0000 m

E 279.700,0000 m

E 279.800,0000 m

LEGENDA

- 1- DIVISA
- 2- MURETA E ALAMBRADO
- 3- PORTÃO e PORTEIRA
- 4- ESCADA
- 5- CORRIMÃO E GUARDA CORPO
- 6- BANCOS
- 7- LIMITE DE PAVIMENTO BLOCOS
- 8- LIMITE CIMENTADO
- 9- ESTRADA
- 10- TALUDE SUPERIOR
- 11- TALUDE INFEIOR
- 12- MURETA
- 13- RAMPA DE ACESSO
- 14- CERCA DE ALAMBRADO
- 15- POSTE
- 16- POÇO ARTESIANO
- 17- GUÍA
- 18- CERCA DE ARAME LIÇO
- 19- TORRE DE ILUMINAÇÃO
- 20- ROTATÓRIA
- 21- CAIXA D'ÁGUA
- 22- COCHEIRA
- 23- PAREDE

IMÓVEL GEO-REFERENCIADO NO SISTEMA GEODÉSICO BRASILEIRO, COM COORDENADAS PLANO RETANGULARES RELATIVAS; SISTEMA UTM-DATUM SIRGAS 2000, MERIDIANO CENTRAL 45° HEMISFÉRIO SUL/OESTE.

Descrição do Terreno do Clube Hípico

De	Para	Rumo	Coord. N(Y)	Coord. E(X)	Rumo	Distância
1	2	7.736.238.3060	279.411.8481	17°40'05" NE		2,13 m
2	3	7.736.240.3342	279.412.4942	15°29'48" NE		7,48 m
3	4	7.736.247.5411	279.414.4924	14°12'57" NE		9,99 m
4	5	7.736.257.2222	279.416.9449	10°29'14" NE		7,53 m
5	6	7.736.264.6276	279.418.3157	09°08'18" NE		22,34 m
6	7	7.736.286.6844	279.421.8638	06°54'44" NE		18,36 m
7	8	7.736.304.9059	279.424.0728	05°56'30" NE		20,93 m
8	9	7.736.325.7232	279.426.2400	08°06'52" NE		40,38 m
9	10	7.736.365.6954	279.431.9392	08°16'54" NE		20,53 m
10	11	7.736.386.0119	279.434.8964	08°58'09" NE		25,41 m
11	12	7.736.411.1141	279.438.8584	09°26'35" NE		44,04 m
12	13	7.736.454.5560	279.446.0837	11°11'47" NE		23,07 m
13	14	7.736.477.1870	279.450.5633	13°11'18" NE		33,76 m
14	15	7.736.510.0595	279.458.2663	18°17'17" NE		57,29 m
15	16	7.736.564.4546	279.476.2431	24°32'49" NE		21,40 m
16	17	7.736.583.9229	279.485.1346	26°00'34" NE		14,52 m
17	18	7.736.596.9744	279.491.5030	24°29'58" NE		16,96 m
18	19	7.736.612.4029	279.498.5340	27°22'46" NE		11,78 m
19	20	7.736.622.8597	279.503.9495	28°57'18" NE		6,36 m
20	21	7.736.628.4244	279.507.0284	32°41'58" NE		18,89 m
21	22	7.736.644.3141	279.517.2293	33°59'10" NE		6,81 m
22	23	7.736.649.9577	279.521.0339	29°43'59" NE		46,39 m
23	24	7.736.690.2397	279.544.0412	63°32'34" SE		5,06 m
24	25	7.736.687.9876	279.548.5666	67°08'32" SE		18,04 m
25	26	7.736.680.9796	279.565.1910	67°16'24" SE		7,21 m
26	27	7.736.678.1949	279.571.8393	67°27'19" SE		19,64 m
27	28	7.736.670.6687	279.589.9742	66°12'40" SE		15,05 m
28	29	7.736.664.5944	279.603.7493	66°17'45" SE		25,25 m
29	30	7.736.654.4424	279.626.8717	65°39'50" SE		10,63 m
30	31	7.736.650.0602	279.636.5609	17°34'04" SW		9,92 m
31	32	7.736.640.6001	279.633.5658	18°40'14" SW		13,02 m
32	33	7.736.628.2705	279.629.3995	19°16'17" SW		18,60 m
33	34	7.736.610.7173	279.623.2623	18°14'14" SW		18,14 m
34	35	7.736.593.4903	279.617.5859	19°11'19" SW		8,34 m
35	36	7.736.585.6104	279.614.8436	18°39'10" SW		21,14 m
36	37	7.736.565.5859	279.608.0841	18°31'50" SW		57,32 m
37	38	7.736.511.2377	279.589.8673	18°28'09" SW		19,84 m
38	39	7.736.492.4193	279.583.5821	18°44'18" SW		32,11 m
39	40	7.736.462.0099	279.573.2663	18°20'58" SW		46,92 m
40	41	7.736.417.4758	279.558.4954	18°09'36" SW		41,47 m
41	42	7.736.378.0765	279.545.5720	19°39'36" SW		12,58 m
42	43	7.736.366.2303	279.541.3399	18°42'34" SW		24,36 m
43	44	7.736.343.1604	279.533.5269	18°43'33" SW		19,85 m
44	45	7.736.324.3589	279.527.1535	18°43'40" SW		16,47 m
45	46	7.736.308.7635	279.521.8662	18°56'17" SW		16,61 m
46	47	7.736.293.0560	279.516.4767	17°56'45" SW		16,63 m
47	48	7.736.277.2326	279.511.3519	18°22'42" SW		18,29 m
48	49	7.736.259.8763	279.505.5864	19°24'44" SW		19,70 m
49	50	7.736.241.2995	279.499.0391	18°35'41" SW		6,26 m
50	51	7.736.235.3636	279.497.0420	18°35'41" SW		44,90 m
51	52	7.736.192.8057	279.482.7240	82°48'07" NW		59,38 m
52	53	7.736.200.2455	279.423.8154	74°15'58" NW		1,19 m
53	54	7.736.200.5687	279.422.8752	68°16'30" NW		1,12 m
54	55	7.736.201.0178	279.421.6489	58°14'00" NW		1,20 m
55	56	7.736.201.6491	279.420.6295	50°03'18" NW		1,16 m
56	57	7.736.202.3941	279.419.7398	41°49'39" NW		1,21 m
57	58	7.736.203.2982	279.418.9307	33°34'31" NW		1,17 m
58	59	7.736.204.2709	279.418.2850	25°24'57" NW		1,19 m
59	60	7.736.205.3427	279.417.7758	17°22'06" NW		1,14 m
60	61	7.736.206.4261	279.417.4369	09°16'09" NW		1,20 m
61	62	7.736.207.6119	279.417.2434	00°59'12" NW		1,19 m
62	63	7.736.208.7998	279.417.2229	13°43'03" NE		26,91 m
63	64	7.736.234.9421	279.423.6042	77°09'59" NW		2,98 m
64	65	7.736.235.6043	279.420.6976	73°03'36" NW		5,96 m
65	1	7.736.237.3398	279.414.9997	72°57'20" NW		3,30 m

Área: 52.980,29 m²

Perímetro: 1.169,99 m

LOCALIZAÇÃO DO TERRENO DO CLUBE HÍPICO



Título:
Levantamento Planialtimétrico Cadastral

Folha:
01

Objetivo:
Estudos e Projetos

Município:
Ibiraci-MG

Proprietário:
Município de Ibiraci-MG

Imóvel:
Úbano denominado Clube Hípico, localizado na Rua Renê Narciso Filho, S/Nº,
Bairro: Bom Pastor, Ibiraci-MG. Área Aprox. do Terreno: 52.980,29m²

Matrícula:
S/Nº

Escala:
1 / 1000

Data:
13/05/2026

Estado:
MG

PAULO
CESAR DE
OLIVEIRA:0
9883376812
Município de Ibiraci-MG
CNPJ: 17.894.072/0001-22

Engenheiro Civil: Ademilson Alves da Silva
CREA-MG: 62.771/D

A1 = (441 X 394)