



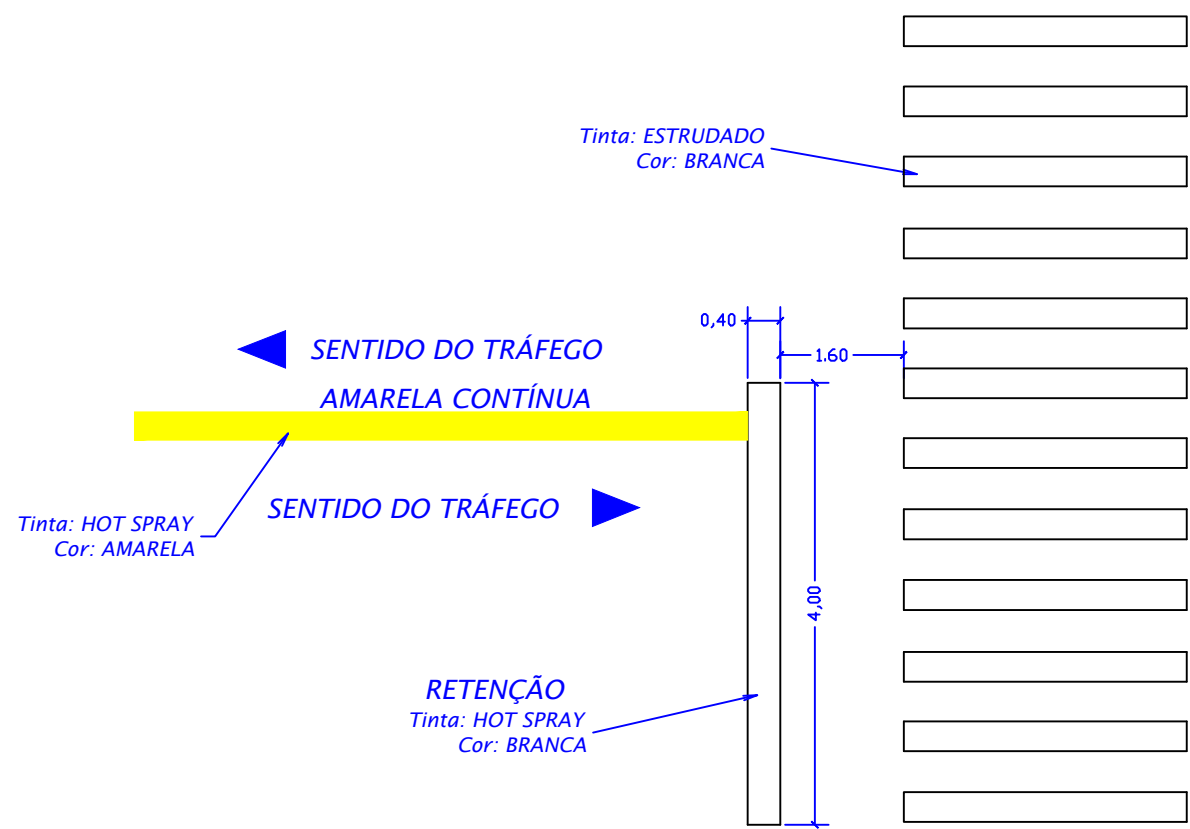

DETALHE DE SINALIZAÇÃO COMPLEMENTAR (DA/R)
(Escala 1:50)

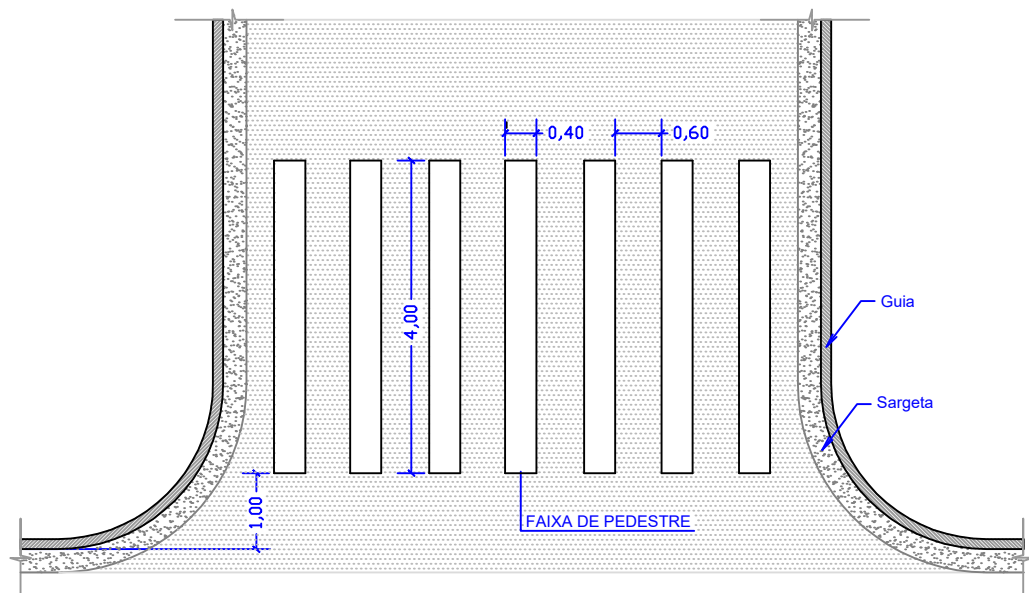


DETALHE DE FAIXA DE PEDESTRE ZEBRADA (F)
(Escala 1:100)

LEGENDA DE FAIXAS DE PEDESTRE				
FAIXA	Nº FAIXAS	RETENÇÃO	TOTAL FAIXAS	ÁREA DE PINTURA (m²)
C	9,00	1,00	108,00	192,00




Rua Coronel Cândido de Souza Dias
INICIAL: 21° 21' 53" S 46° 56' 30" W
FINAL: 21° 21' 56" S 46° 56' 40.3" W

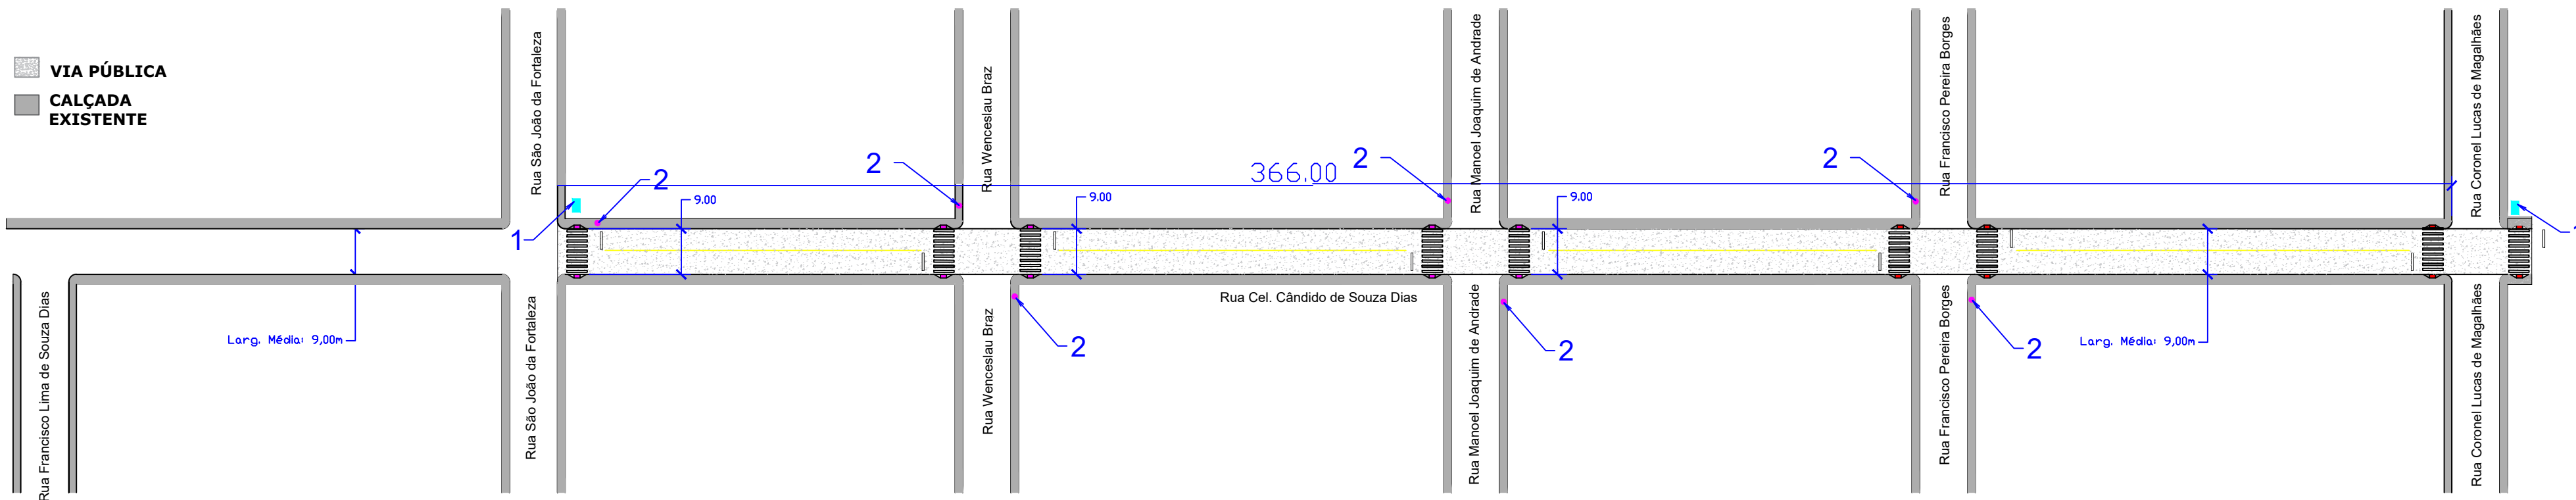


PERFIL TRANSVERSAL DA VIA

1:100

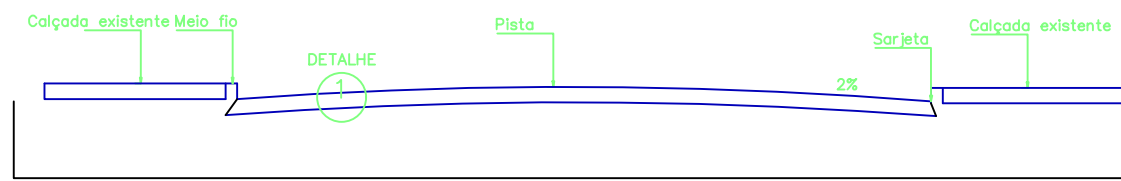


Rua 9,00 x 366,00m - 3.294m²
Rua Coronel Cândido de Souza Dias

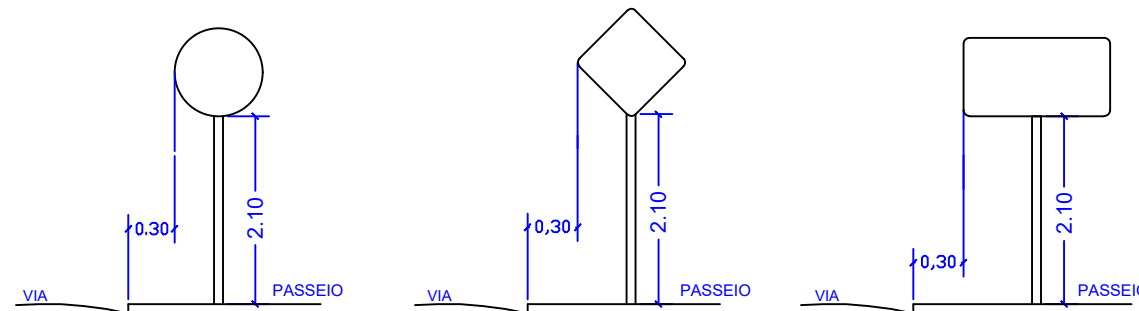


DETALHES PARA LOCAÇÃO DE PLACAS (S/ Escala)

NOTAS:
1. UNIDADE DE MEDIDA: metro (m)
2. TODA SINALIZAÇÃO CUYA COR NÃO ESTIVER ESPECIFICADA DEVERÁ SER PINTADA NA COR BRANCA
3. L. LARGURA DA VIA
4. VARIÁVEL: h=1,50 / h=2,20

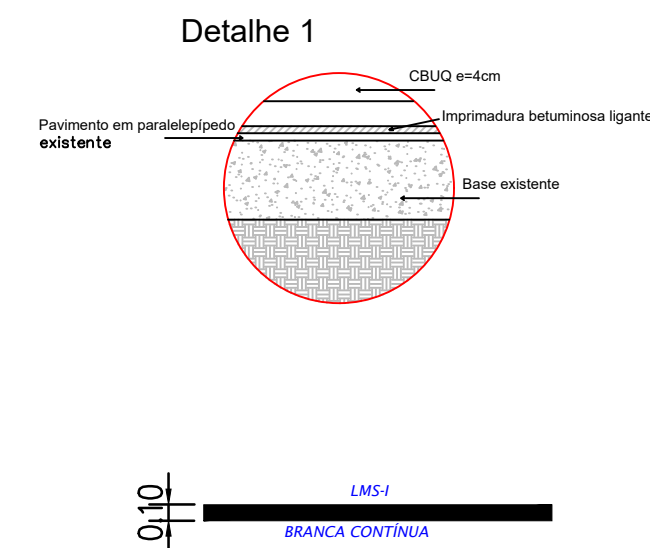


BRANCA CONTÍNUA

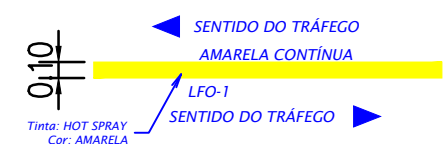


BRANCA CONTÍNUA

DETALHE DE SINALIZAÇÃO COMPLEMENTAR (DA/R)

(Escala 1:50)

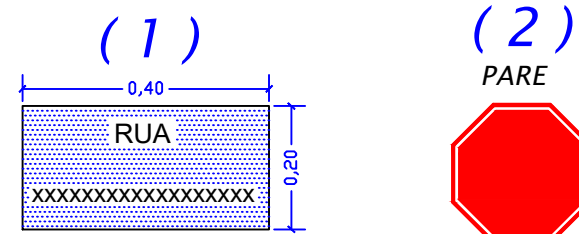

LEGENDA DAS PLACAS

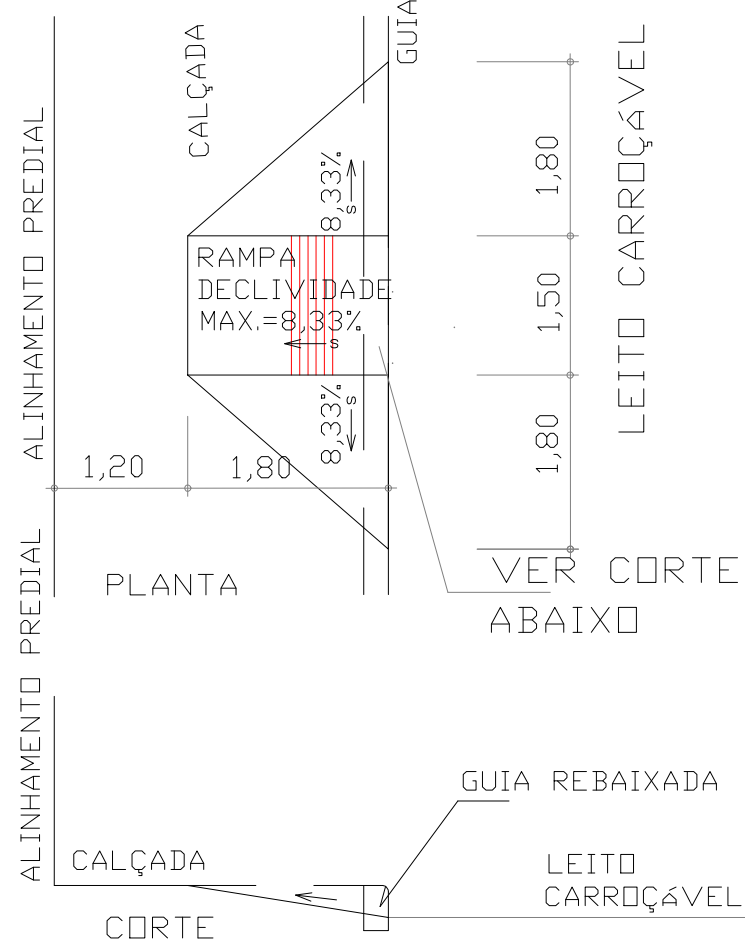


DETALHE DE RAMPA ACESSIBILIDADE

ABNT NBR 9050/2004




Área da Placa: 0,21 m²

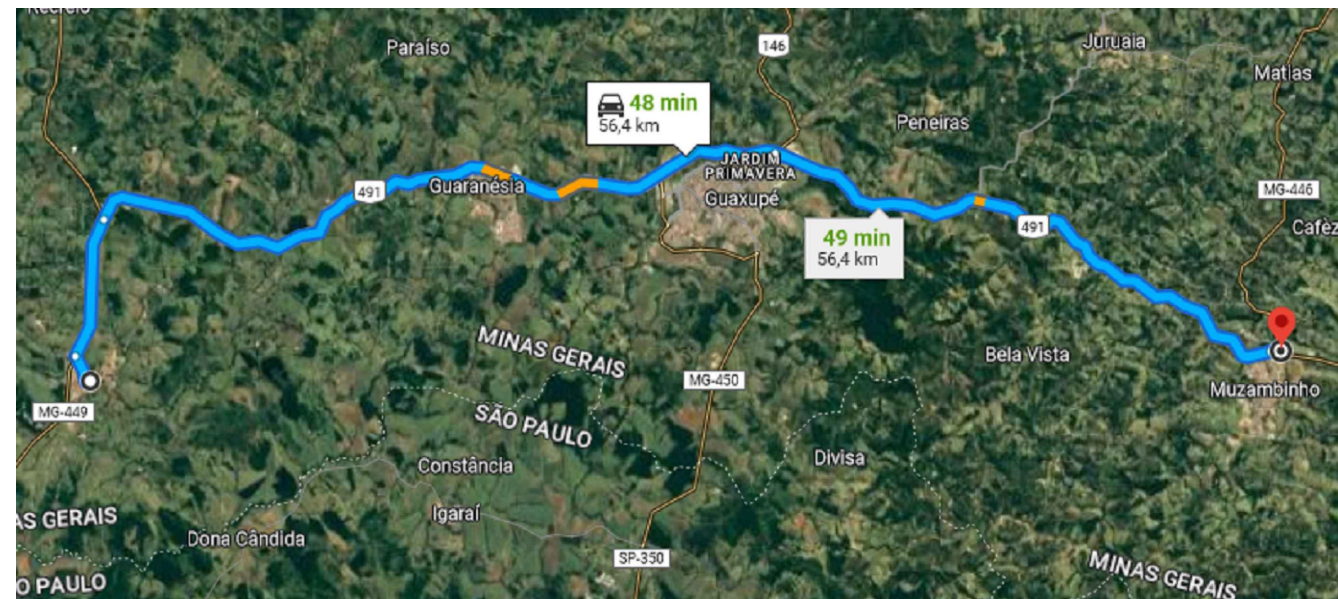


LOCALIZAÇÃO USINA 3

S/ ESCALA

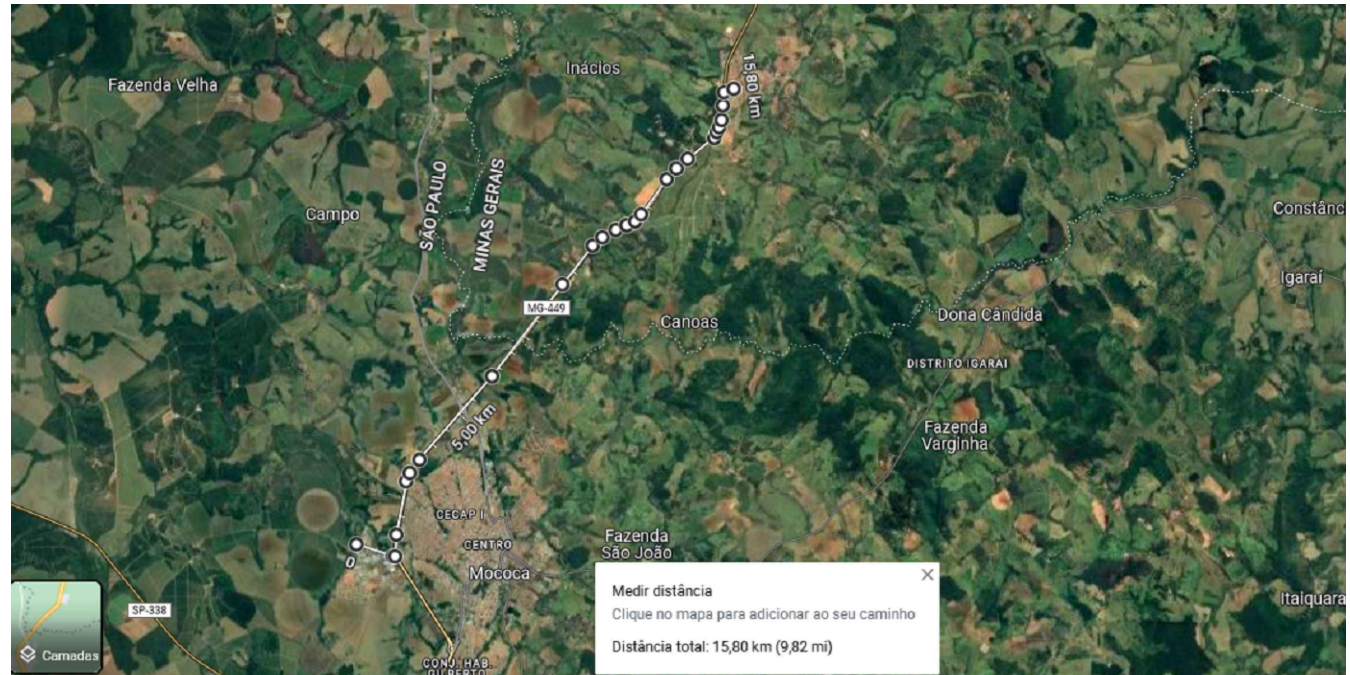

LOCALIZAÇÃO USINA 1

S/ ESCALA

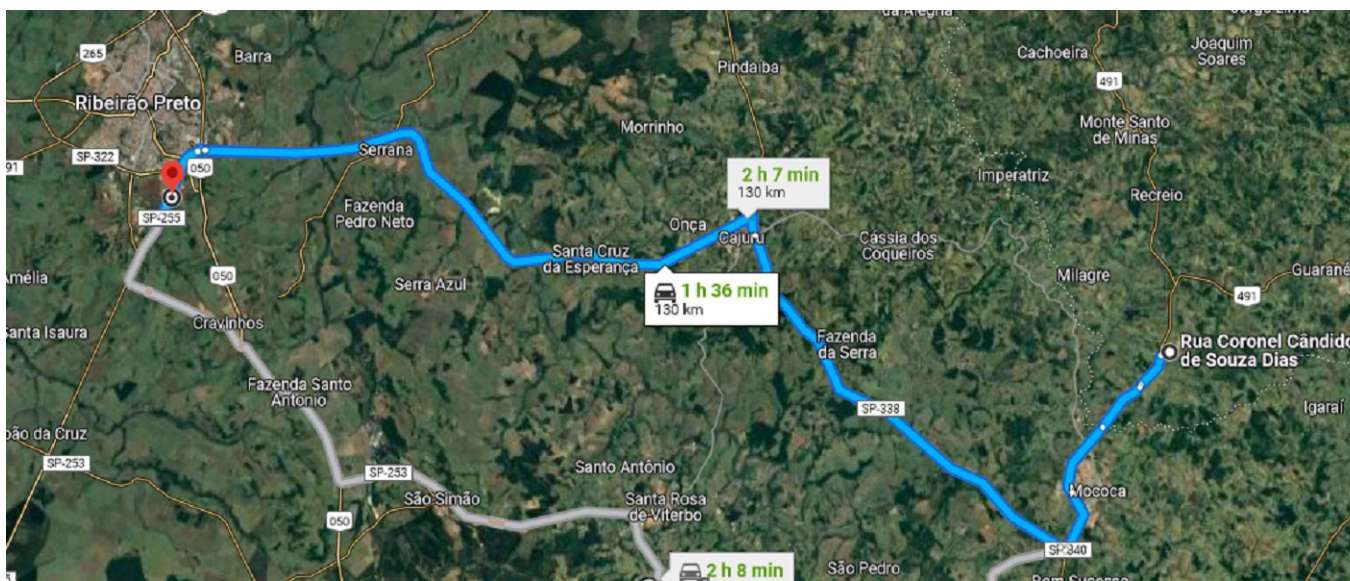

LOCALIZAÇÃO USINA 2

S/ ESCALA

PROJETO PARA RECAPEAMENTO ASFÁLTICO DE VIA URBANA

CONTEÚDO:
Projeto Planimétrico - Sinalização Viária
R. Cel. Cândido de Souza Dias - Arceburgo - MG

PROPRIETÁRIO/END. OBRA:

Prefeitura Municipal de Arceburgo - MG
Rua Cel. Cândido de Souza Dias
Arceburgo - MG

RESP. TÉCNICO:

Eng. Civil Leonardo Brás Baldo
CREA: 5060897795/D-MG

OBSERVAÇÕES:

ESCALA:

Indicadas

DATA:

05/06/2024

DESINHOS:

Leonardo Brás Baldo

UNIDADES:

m

MODIFICAÇÃO:

REV - 00

FOLHA:

01/01