


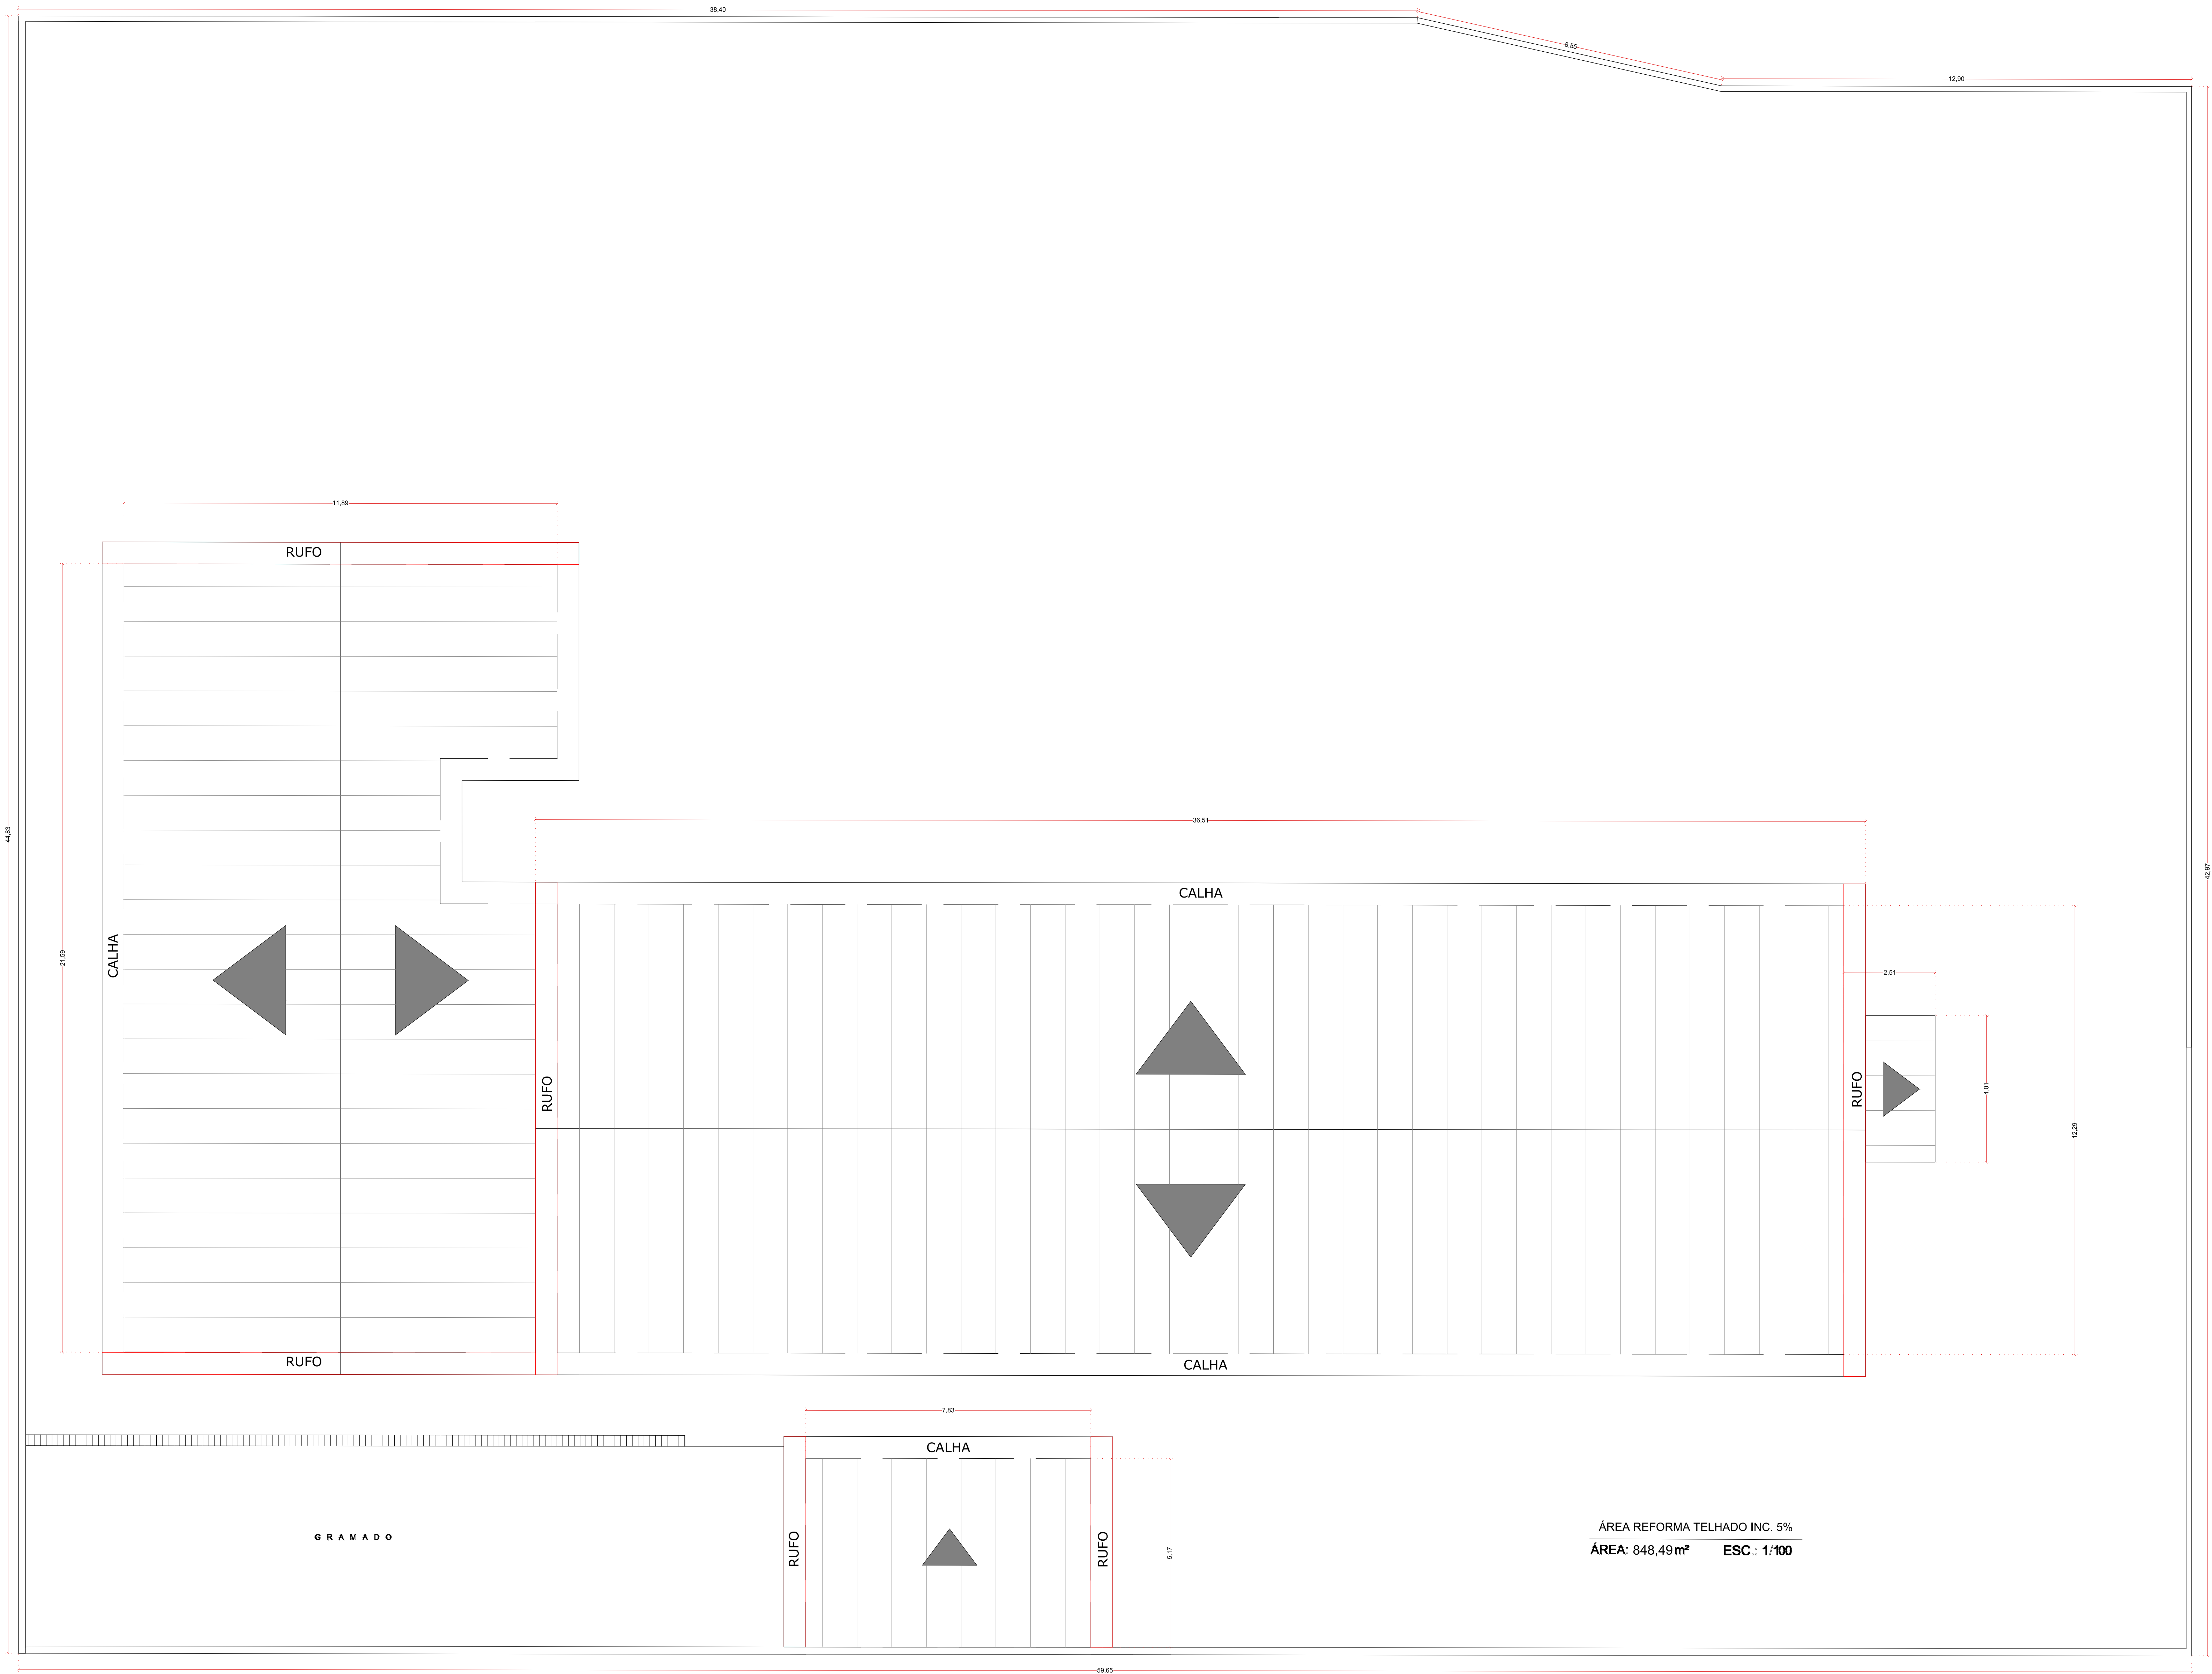

RUA NICOLAU CIUFFI

INCLINAÇÃO MODELO TELHA
VERIFICAR COM FABRICANTE

PROJETO COMPLETO ESCALAS ESCRITAS NO DESENHO

1/1

PROJETO REFORMA TELHADO

CRECHE E PRÉ ESCOLA CLARINDA DE JESUS FERREIRA

L.D.C.A.L.----- RUA NICOLAU CIUFFI, Nº 91

BAIRRO----- CONJ. HABIT. MONSENHOR R. GRELLA


CIDADE----- GUARANÉSIA - MG

PROPRIETÁRIO--PREFEITURA MUNICIPAL DE GUARANÉSIA

C.P.F /M.F. N º 17.900.473/0001-48

SITUAÇÃO:

S/ ESCALA

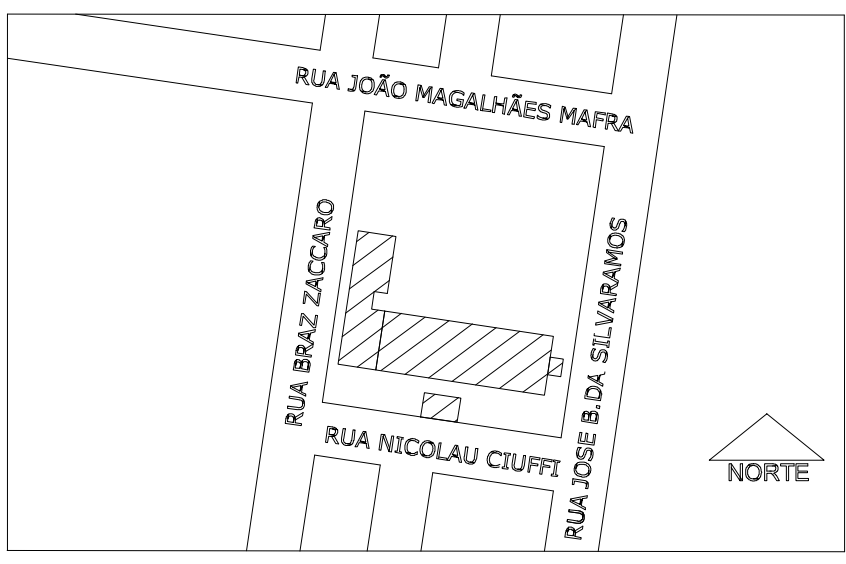

O PROPRIETÁRIO SE OBRIGA A NÃO PERMITIR QUE AS ÁGUAS PLUVIAIS SEJAM LANÇADAS NA REDE DE ESGOTO. ÁREA DE PERMEABILIDADE 10% DA ÁREA LIVRE DO TERRENO.

PROPRIETÁRIO: (A)
Prefeitura Municipal de Guaraniésia

ÁREAS:

TERRENO 2.289,12 M²

ÁREA TELHADO 848,49 M²

R.T. - AUTOR PROJETO
MAURÍCIO SILVA DE MACEDO
CREA MG 283579/D

DATA: 02/09/2025

PROJETISTA - MAURÍCIO

C.R.E.A.

A.R.T. Nº MG20254383040

PREFEITURA