

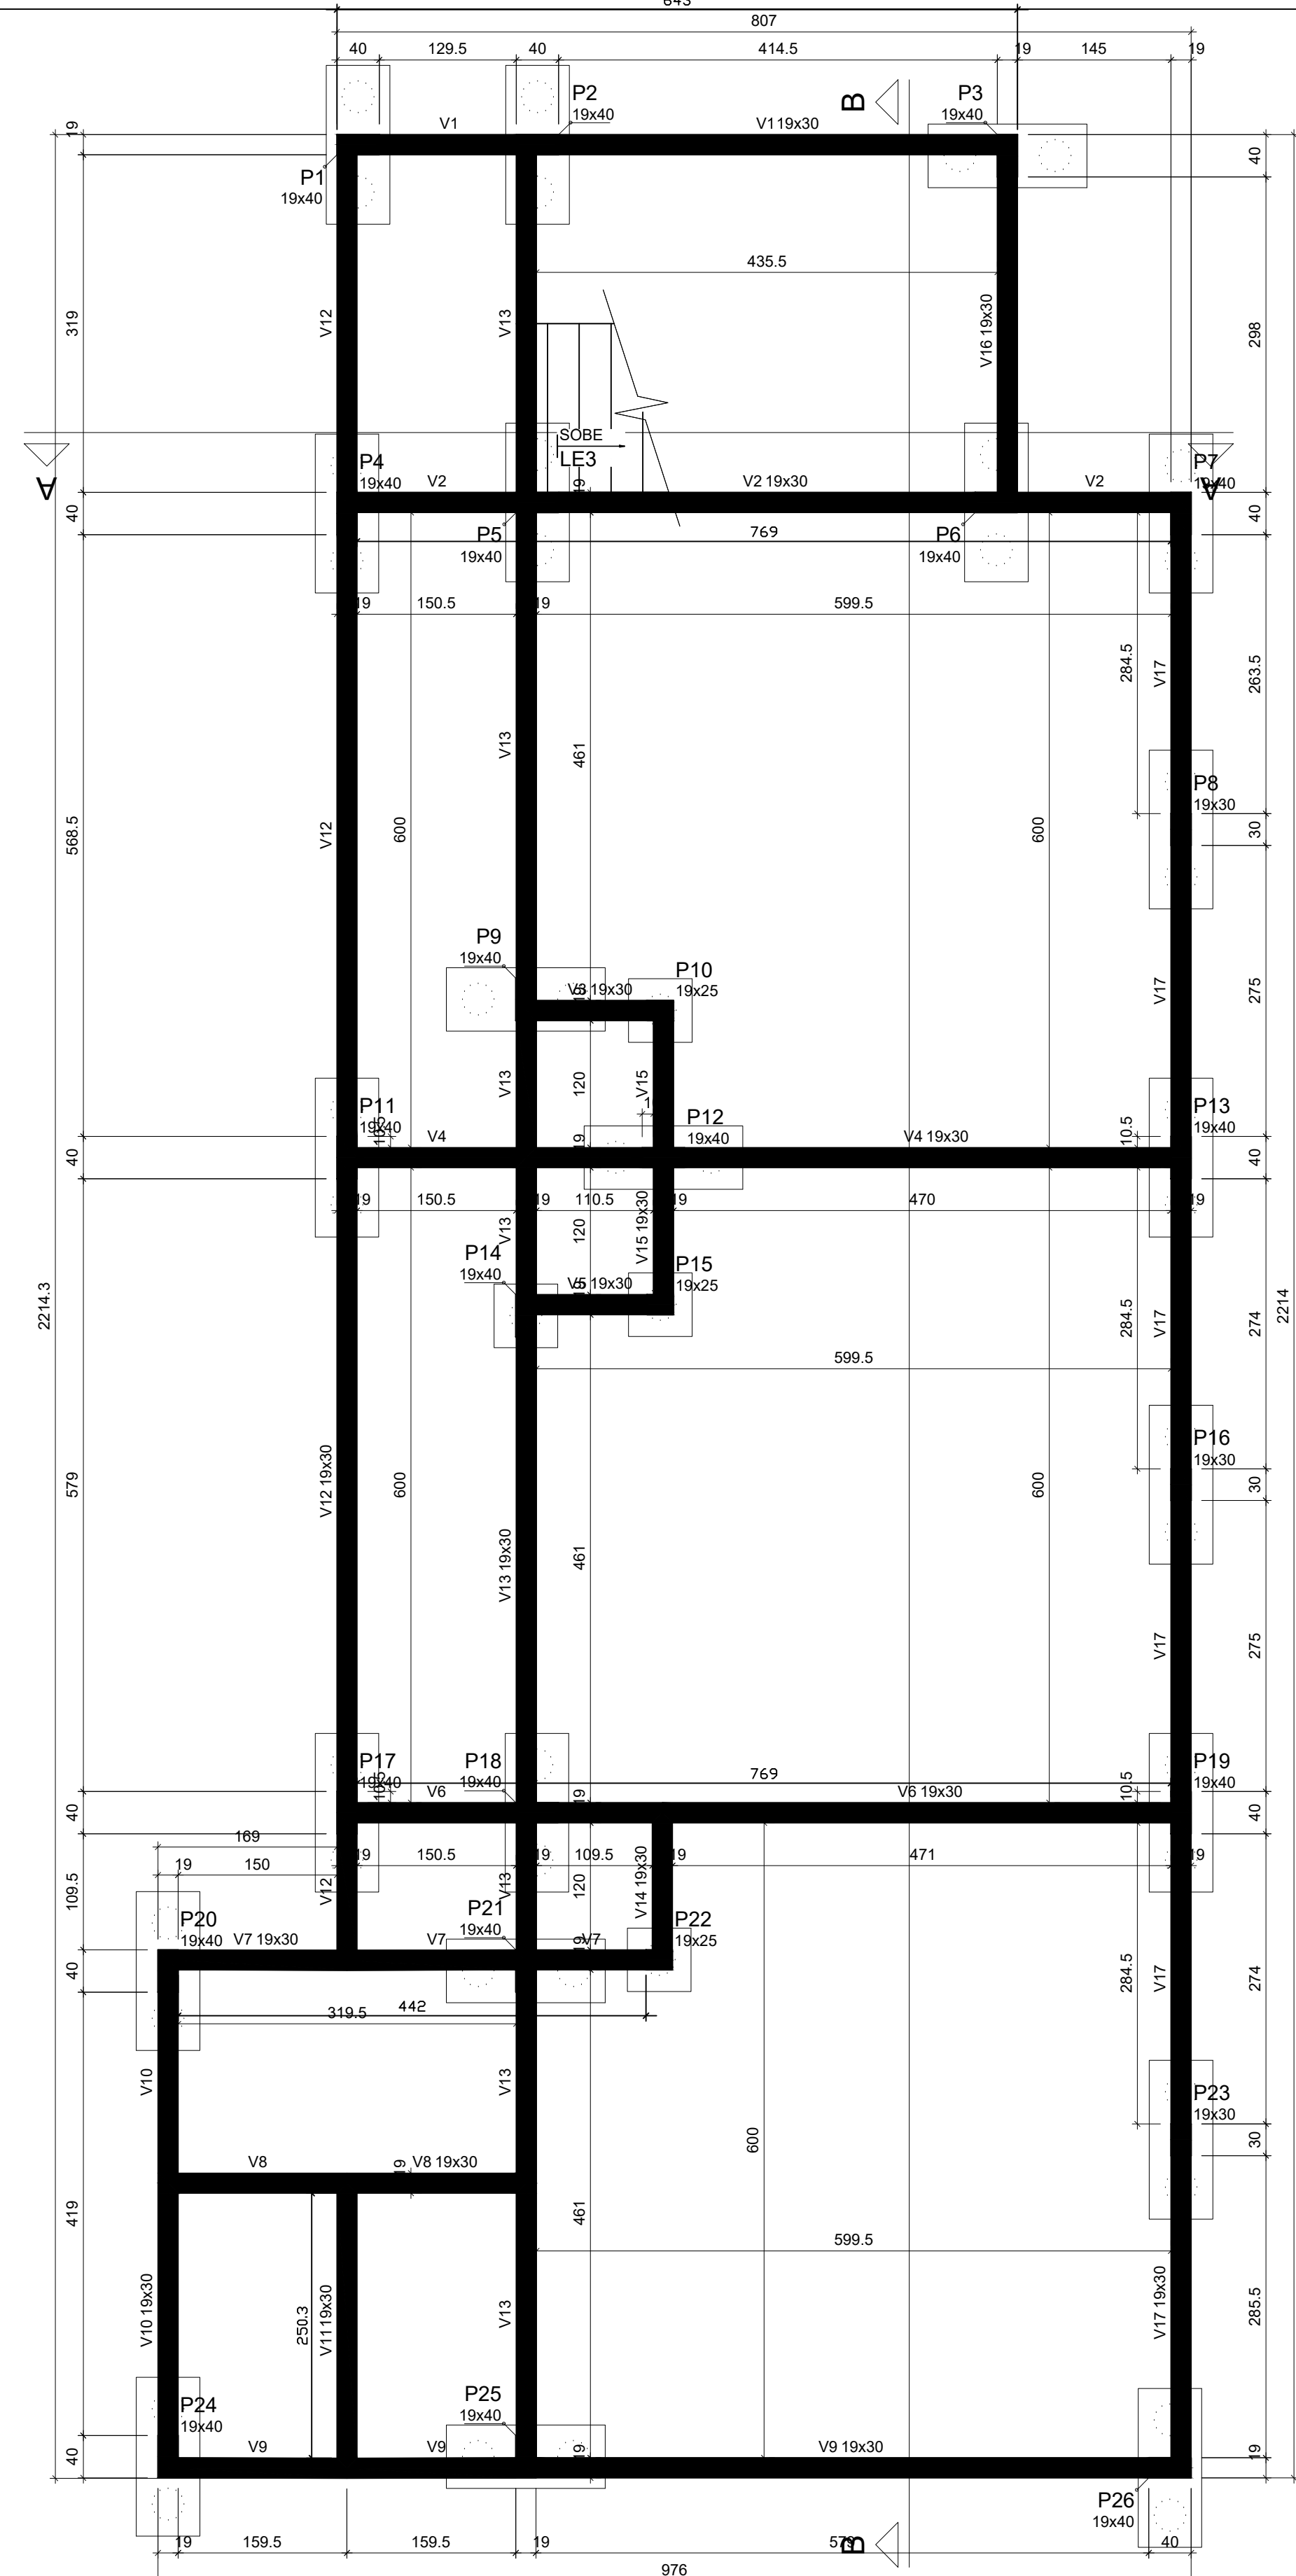


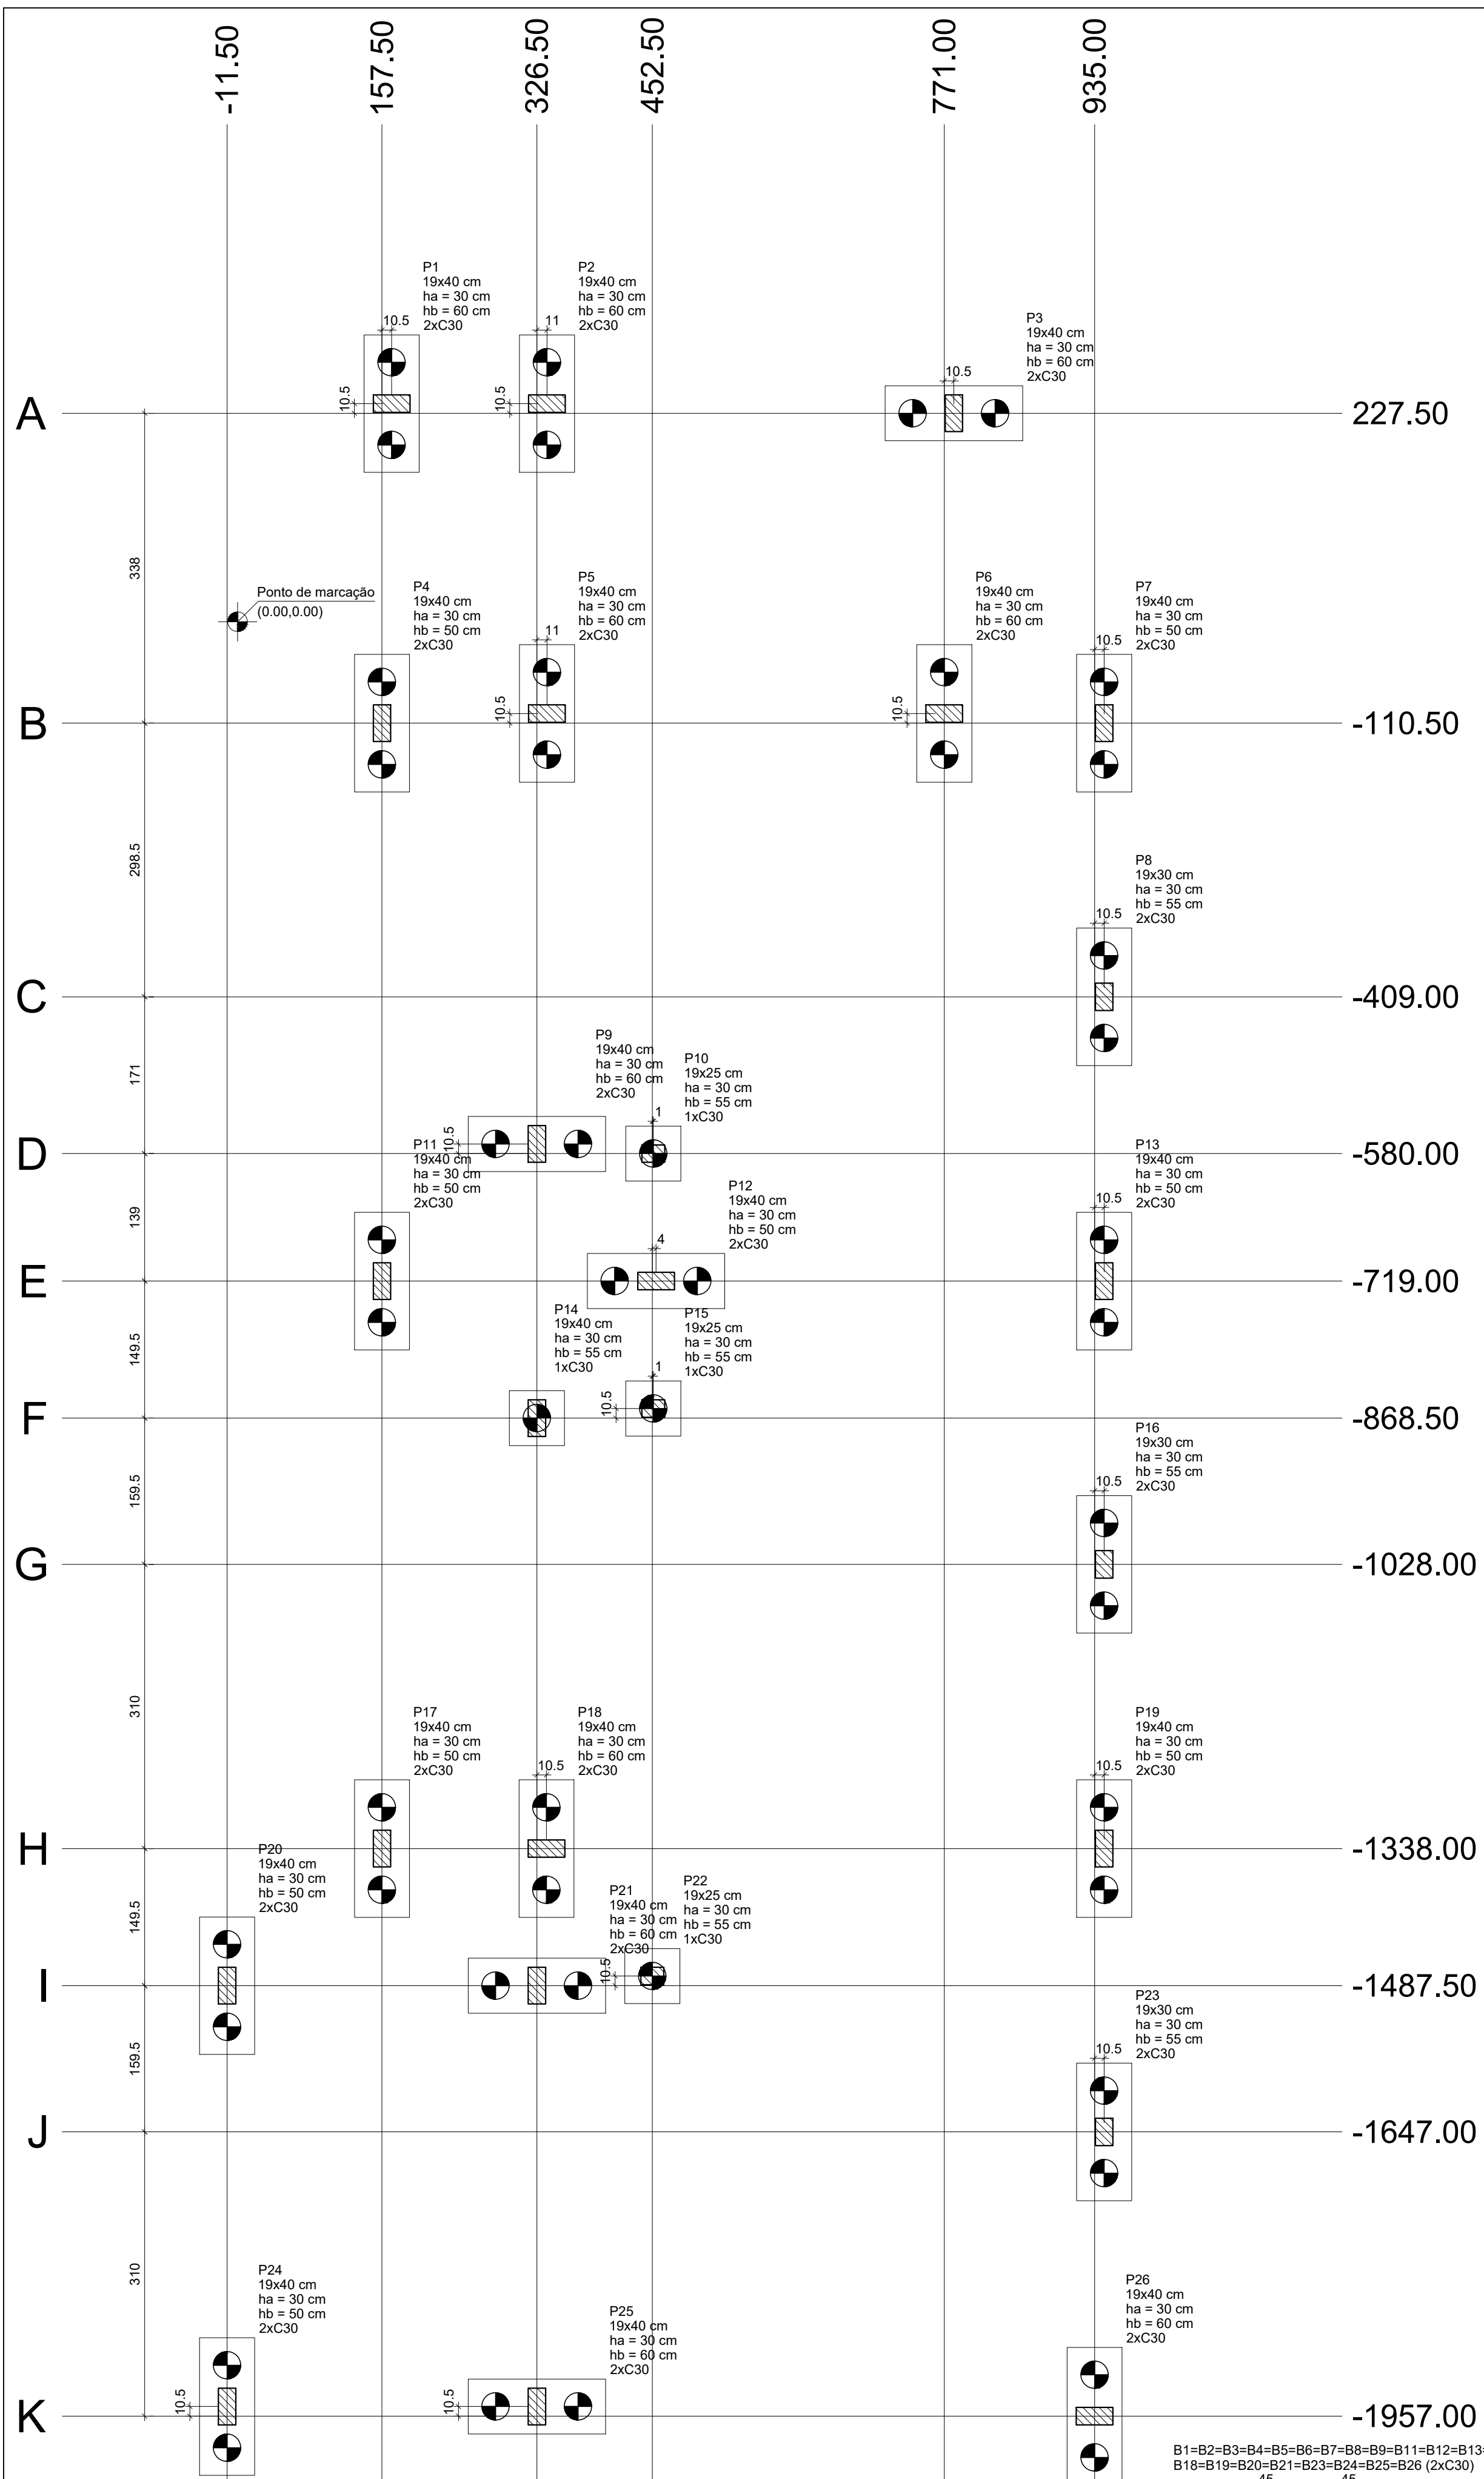


Forma do pavimento
BALDREME (Nível 0)

escala 1:50

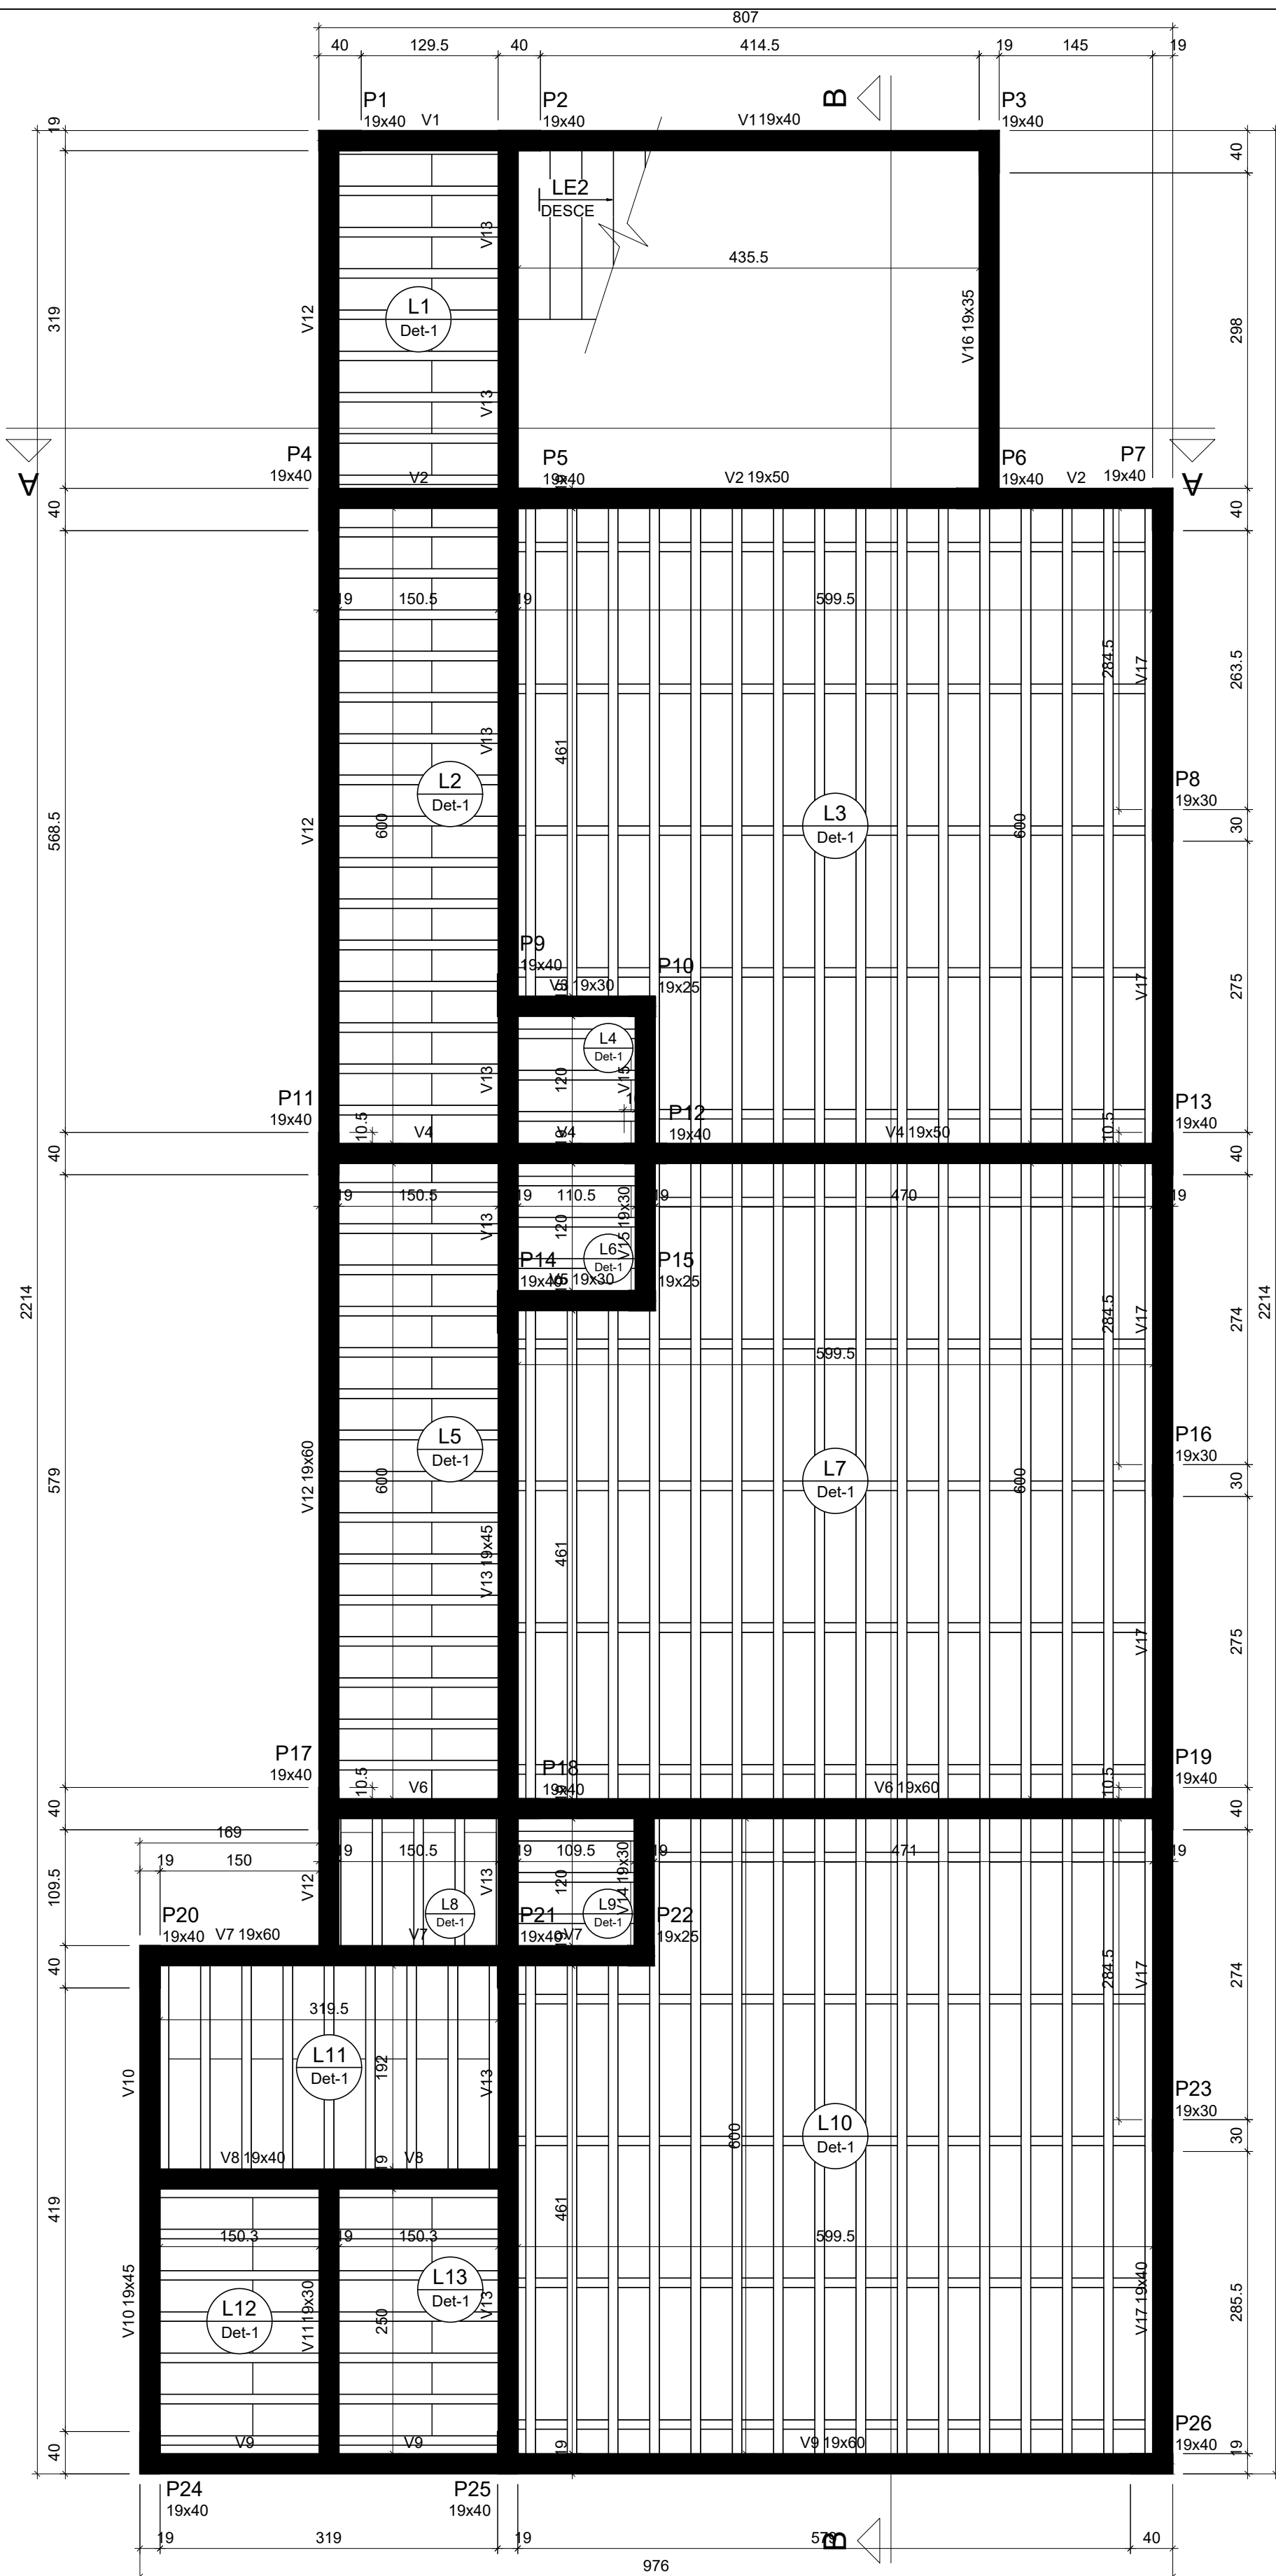

Forma do pavimento
RESPALDO TÉRREO (Nível 340)

escala 1:50

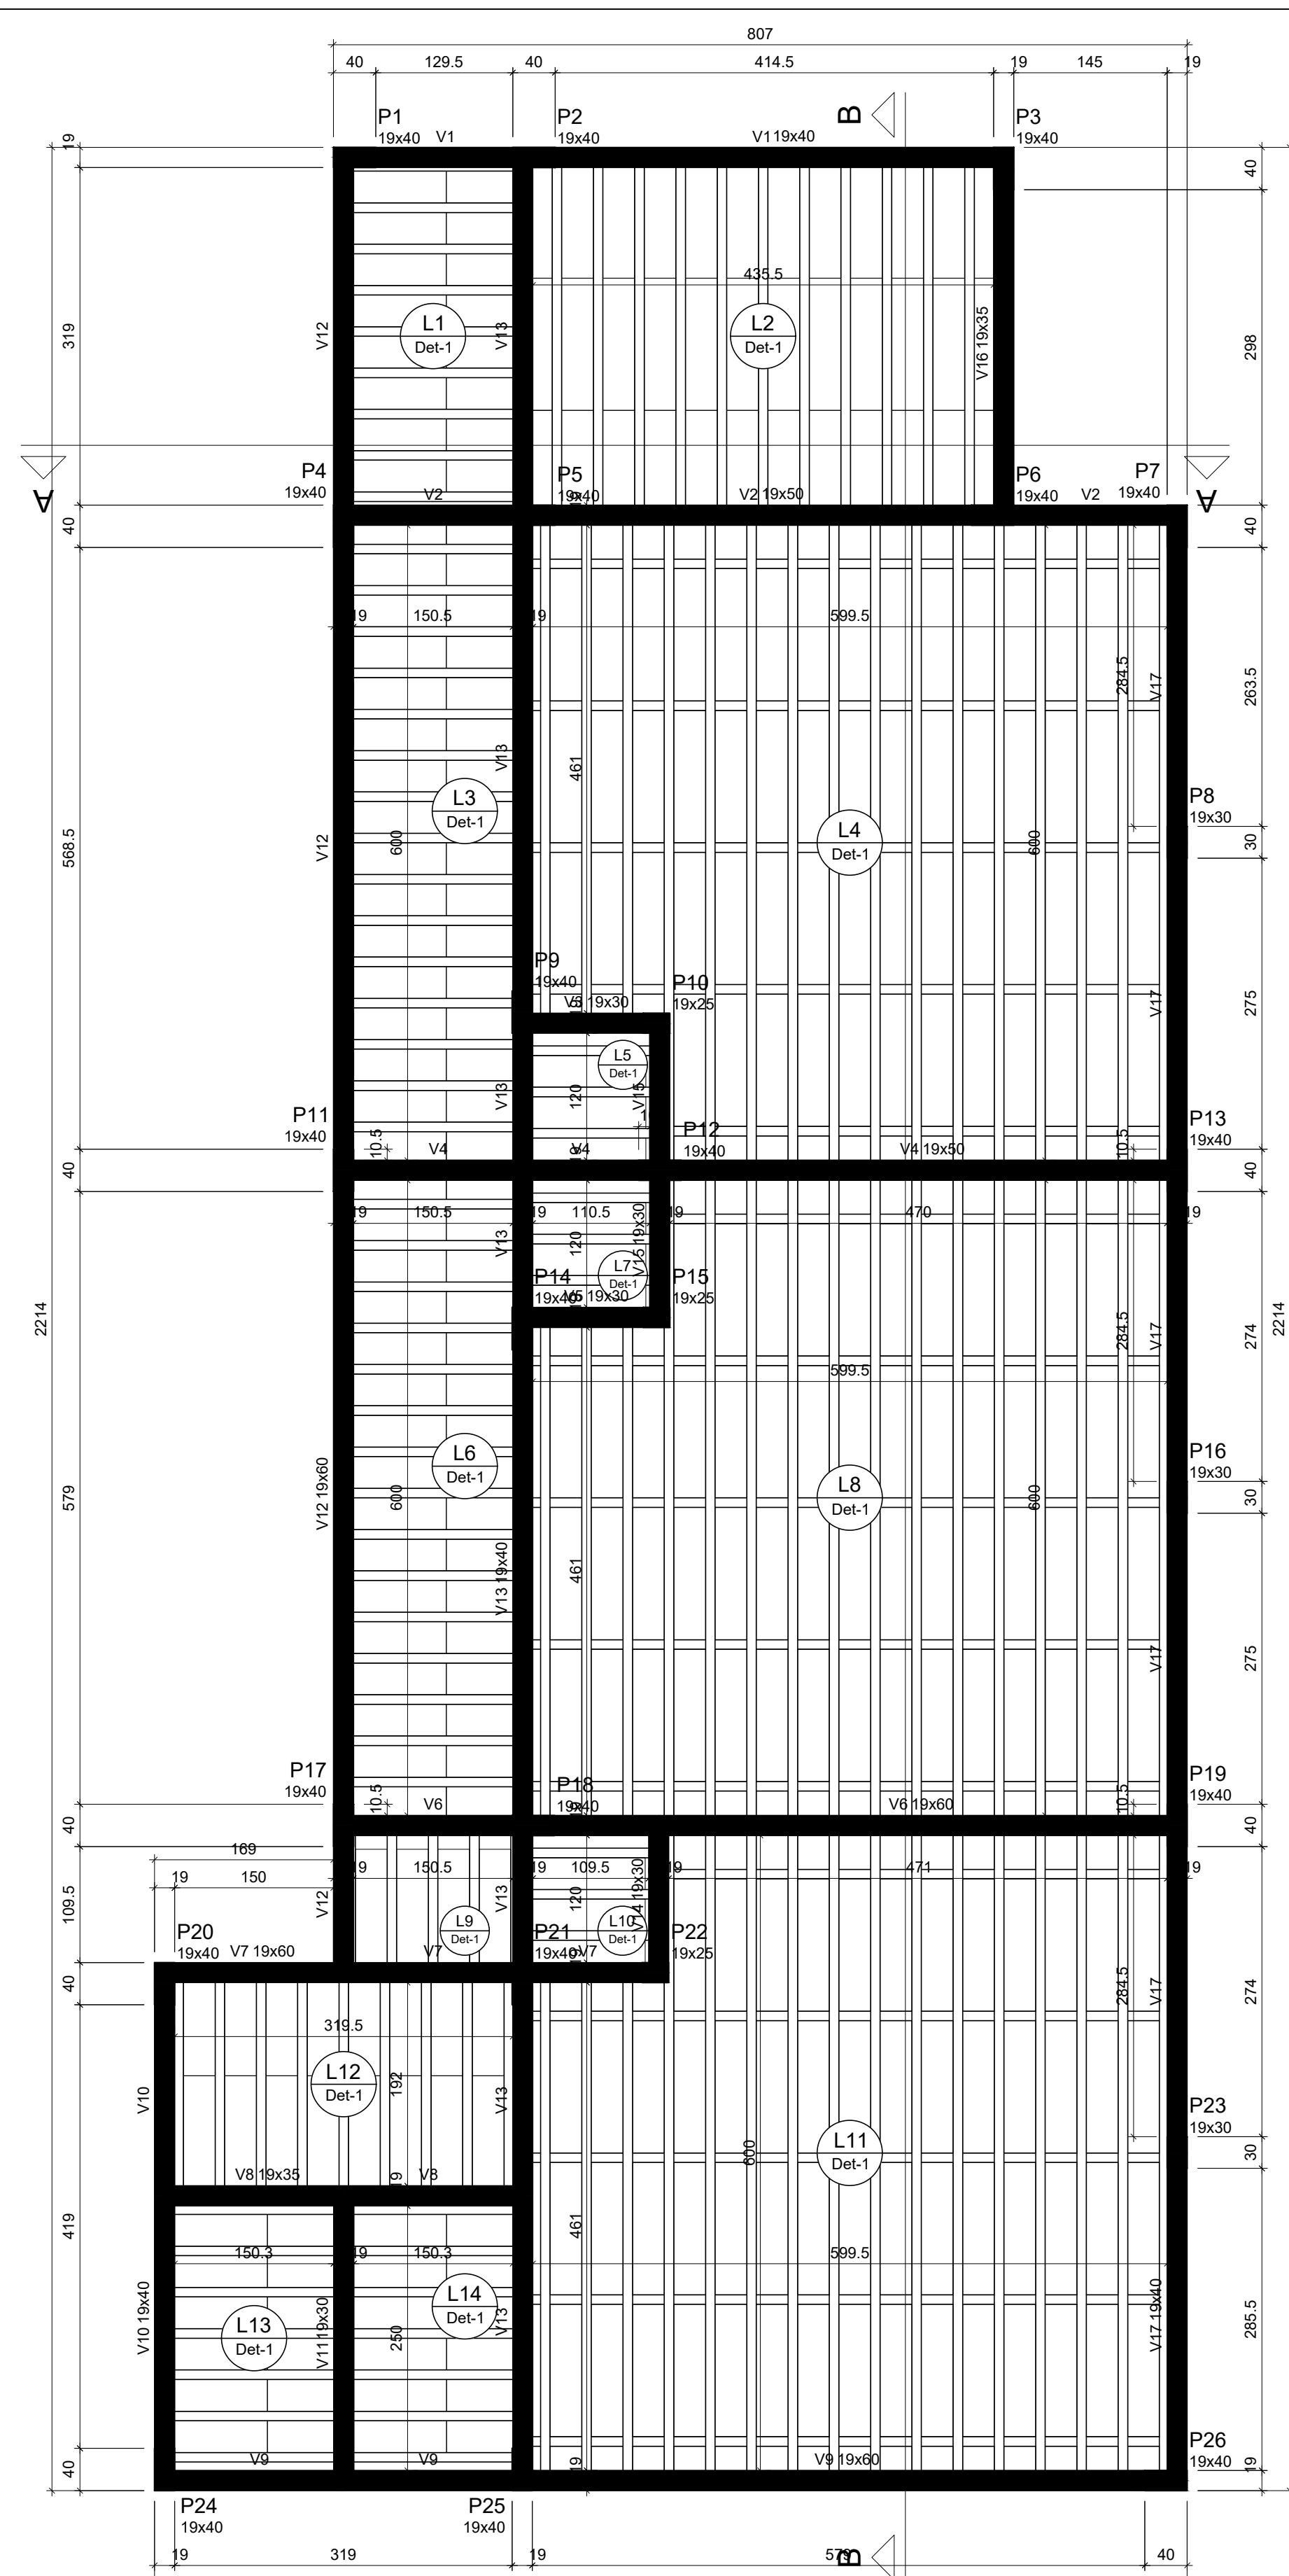

Forma do pavimento
RESPALDO SUP. (Nível 680)

escala 1:50

Legenda dos blocos

Planta de locação

escala 1:50

Nome	Seção	X (cm)	Y (cm)	Carga Máx. (kg)	Carga Mín. (kg)	Pilar		Mx Máximo (kgf.m)	My Máximo (kgf.m)	Fx Máximo (kg)		Fy Máximo (kg)		Lado B Lado H		h1 / h2 (cm)	h3 / h4 (cm)	ne	Bloco
						Positivo	Negativo	Positivo	Negativo	Positivo	Negativo	Positivo	Negativo	(cm)	(cm)				
P1	19x40	169.00	238.00	8.9	0.8	0	0	0	0	0.7	-0.6	0.4	0.0	150	60	30	60	2	C30 -75
P2	19x40	337.00	238.00	18.5	11.7	0	0	0	0	1.0	-1.2	1.0	0.0	150	60	30	60	2	C30 -75
P3	19x40	781.50	227.50	9.6	8.3	0	0	0	0	0.3	-0.1	0.3	0.0	150	60	30	60	2	C30 -75
P4	19x40	157.50	-110.50	15.1	9.4	0	0	0	0	0.8	-1.3	0.4	-0.2	150	60	30	30	2	C30 -45
P5	19x40	337.50	-100.00	30.0	23.0	0	0	0	0	1.1	0.0	0.0	-1.0	150	60	30	60	2	C30 -75
P6	19x40	771.00	-100.00	19.8	15.0	0	0	0	0	0.2	-0.6	0.3	-0.4	150	60	30	60	2	C30 -75
P7	19x40	945.50	-110.50	8.7	2.3	0	0	0	0	0.2	-0.1	0.2	-0.1	150	60	30	50	2	C30 -45
P8	19x30	945.50	-400.00	9.9	8.2	0	0	0	0	0.1	0.0	0.6	-0.4	150	60	30	55	2	C30 -70
P9	19x40	326.50	-580.00	14.5	7.8	0	0	0	0	0.5	-0.5	1.2	0.0	150	60	30	60	2	C30 -75
P10	19x25	452.50	-580.00	11.6	6.1	0	0	0	0	0.6	-0.7	0.2	-0.2	60	60	30	55	1	C30 -70
P11	19x40	157.50	-719.00	15.9	12.9	0	0	0	0	0.3	-0.9	0.2	-0.2	150	60	30	50	2	C30 -45
P12	19x40	456.00	-719.00	21.8	16.3	0	0	0	0	1.1	0.0	0.2	-0.2	150	60	30	60	2	C30 -45
P13	19x40	945.50	-719.00	18.9	14.9	0	0	0	0	0.0	-0.8	0.1	0.0	150	60	30	50	2	C30 -45
P14	19x40	326.50	-868.50	15.0	8.3	0	0	0	0	0.6	-0.4	0.3	-0.6	60	60	30	55	1	C30 -70
P15	19x25	452.50	-868.50	11.3	5.3	0	0	0	0	0.6	-0.8	0.2	-0.2	60	60	30	55	1	C30 -70
P16	19x30	945.50	-1028.00	10.3	8.6	0	0	0	0	0.1	0.0	0.5	-0.4	150	60	30	55	2	C30 -70
P17	19x40	157.50	-1338.00	14.4	5.8	0	0	0	0	1.2	-2.1	0.2	-0.6	150	60	30	60	2	C30 -45
P18	19x40	337.00	-1338.00	30.5	22.4	0	0	0	0	1.2	0.0	0.6	-0.6	150	60	30	60	2	C30 -75
P19	19x40	945.50	-1338.00	21.5	17.0	0	0	0	0	0.0	-0.7	0.1	0.0	150	60	30	50	2	C30 -45
P20	19x40	-1150.00	-1487.50	13.5	10.4	0	0	0	0	0.2	-0.6	0.1	-0.2	150	60	30	50	2	C30 -45
P21	19x40	326.50	-1487.50	20.3	14.9	0	0	0	0	1.5	-1.3	0.3	-0.4	150	60	30	60	2	C30 -75
P22	19x25	452.50	-1477.00	13.9	5.9	0	0	0	0	0.9	-1.0	0.2	-0.4	60	60	30	55	1	C30 -70
P23	19x30	945.50	-1647.00	10.7	8.9	0	0	0	0	0.1	0.0	0.3	-0.5	150	60	30	55	2	C30 -70
P24	19x40	-1150.00	-1946.50	13.1	10.3	0	0	0	0	0.6	-0.9	0.3	-0.2	150	60	30	50	2	C30 -45
P25	19x40	326.50	-1946.50	30.5	24.5	0	0	0	0	1.9	-1.2	0.2	-0.2	150	60	30	60	2	C30 -75
P26	19x40	935.00	-1957.00	15.6	12.6	0	0	0	0	0.7	-0.4	0.1	-0.1	150	60	30	60	2	C30 -75

De esforços indicados nessa tabela são os valores máximos obtidos pela verificação de todas as combinações definidas para as fundações. Para análises complementares, deve-se consultar o relatório de esforços na fundação, que apresenta os valores calculados para cada combinação.

Simbologia	Estacas	Quantidade
	C30	30.00
	48	

Localização no eixo X

Coordenadas (cm)

Nome

Localização no eixo Y

Coordenadas (cm)

Nome

Localização no eixo X

Coordenadas (cm)

Nome

Localização no eixo Y

Coordenadas (cm)

Nome

Localização no eixo X</