


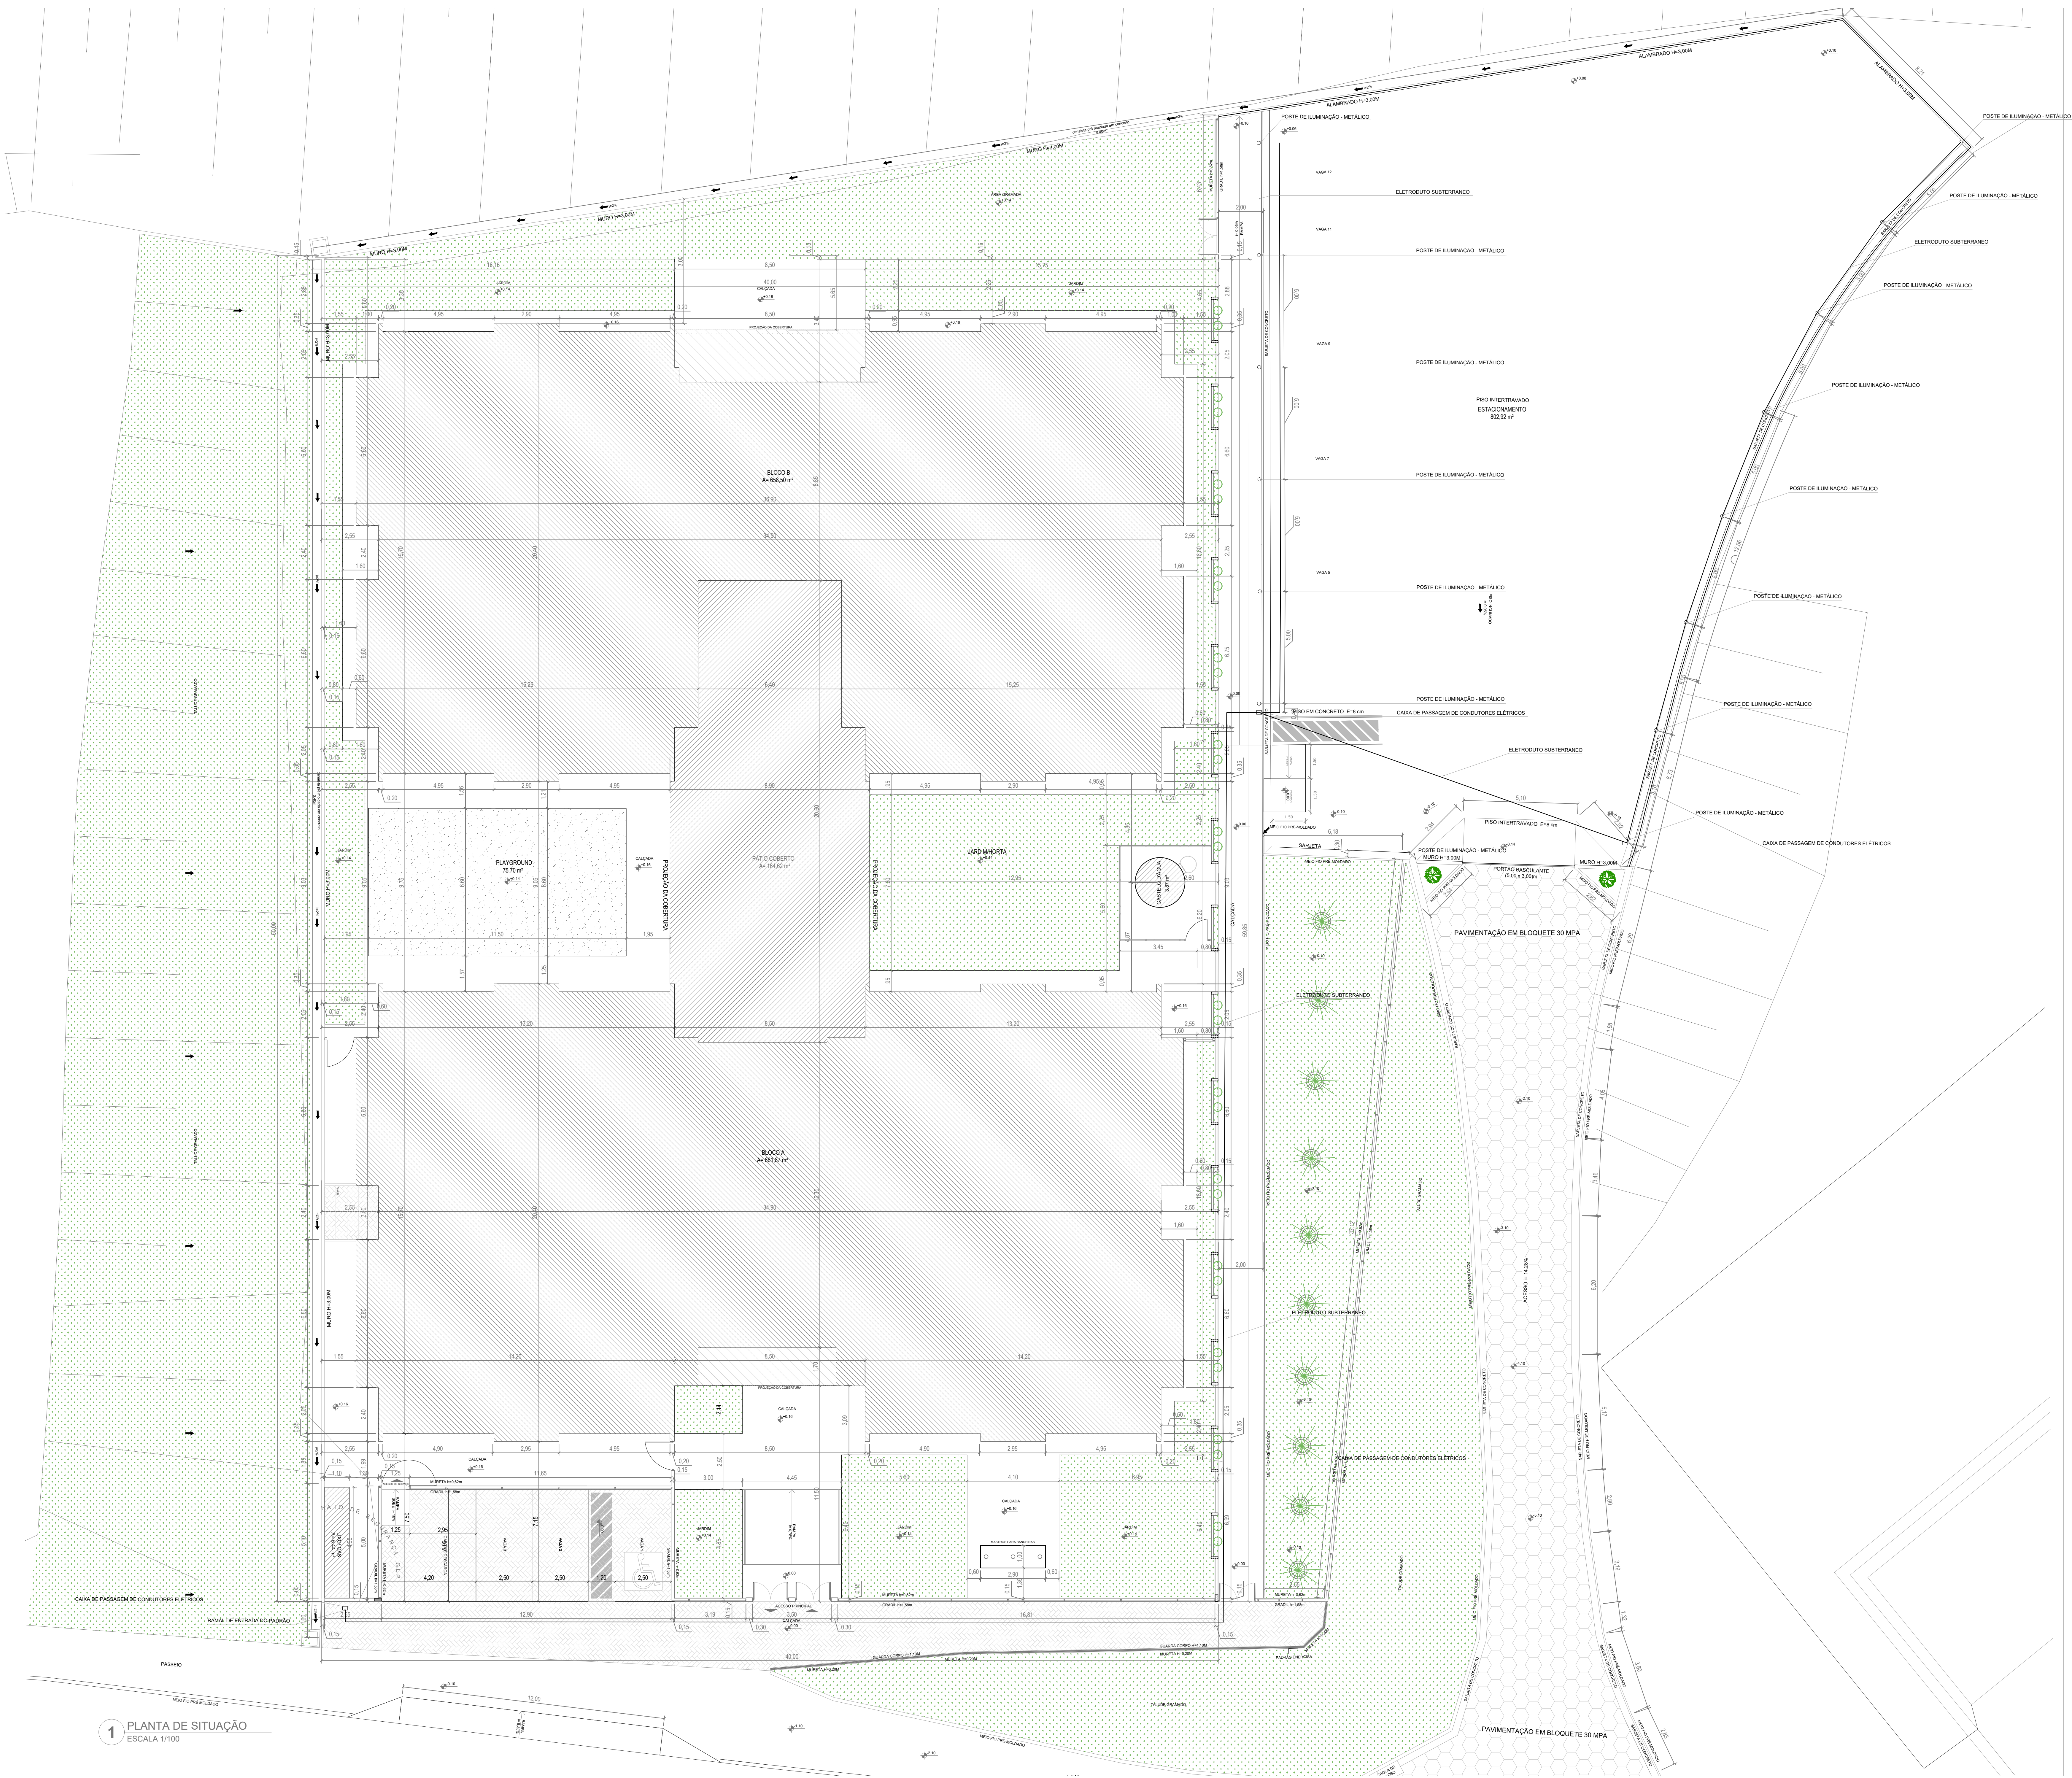

NOTAS

- MEDIDAS E NÍVEIS EM METROS.
- VERIFICAR POSIÇÃO EXATA DOS PLANOS NO PROJETO ESTRUTURAL.
- VERIFICAR DETALHES CONSTRUTIVOS PERTINENTES NAS PRANCHAS DE DETALHAMENTO.
- EM CASO DE CONFLITO DE INFORMAÇÕES ENTRE O PROJETO GRÁFICO E O MEMORIAL DESCRITIVO, PREVALECE A INFORMAÇÃO CONTIDA NOS DESENHOS.
- ALTERAÇÕES NESTE PROJETO SOMENTE COM AUTORIZAÇÃO EXPRESSA DO FINEE.

REFERÊNCIAS

- PLANILHA DE QUANTITATIVOS
- MEMORIAL DESCRITIVO E ESPECIFICAÇÕES TÉCNICAS

02	JANEIRO/2017	Alteração: a NBR 9050/2015; Alteração: quadro de áreas, fechamento frontal, sanitários infantis 1 e 2, altura da platibanda, mobiliário e equipamento, altura da credência nos sanitários, cor das portas dos sanitários e altura da porta PM4; Acréscimo: do gradil e quadro de cargas no canteiro d'água, de duchas higiênicas e escaninhos pré-escola.
01	JULHO/2016	Alteração paredes - shaft para tubulação hidráulica e detalhamento; alteração da altura da platibanda.
Nº	DATA	DESCRIÇÃO
CONTROLE DE REVISÕES		

		PREFEITURA MUNICIPAL DE MURIAÉ SECRETARIA MUNICIPAL DE EDUCAÇÃO
PROJETO DE ELÉTRICO		
PROPRIETÁRIO: PREFEITURA MUNICIPAL DE MURIAÉ		
ENDEREÇO: RUA C, ÁREA INSTITUCIONAL 4, LOTEAMENTO VERMELHO II, DISTRITO DE VERMELHO		
MUNICÍPIO - UF: MURIAÉ - MG.		

PREFEITURA MUNICIPAL DE MURIAÉ	CNPJ: 17.947.581/0001-76
Eduardo Dias de Abreu RESP: REVISÃO DE PROJETO	
CREA - MG-239120/D	
DLFO	CREA
	RA

OBSERVAÇÕES: O projeto de implantação foi executado para adequar o projeto Proinfância Tipo I, padrão FNDE elaborado pela arquiteta e urbanista Vivian Maurer Bortolotto, CAU - A47733-8, ao terreno situado no loteamento Vermelho II, na cidade de Muriaé - MG, obedecendo todas as normas vigentes.

PROGRAMA PROINFÂNCIA - PROJETO TIPO 1	
PROJETO ELÉTRICO	

COORDENAÇÃO CGEST - Coordenação Geral de Infraestrutura Educativa	PLANTA	SITUAÇÃO	ARQ
FORMATO A0 (1180X841)	REVISÃO R-00 R-01	ESCALA 1:100 DATA EMISSÃO JANEIRO/2028	PRANCHAS 02/02