


PROJETO DE DRENAGEM

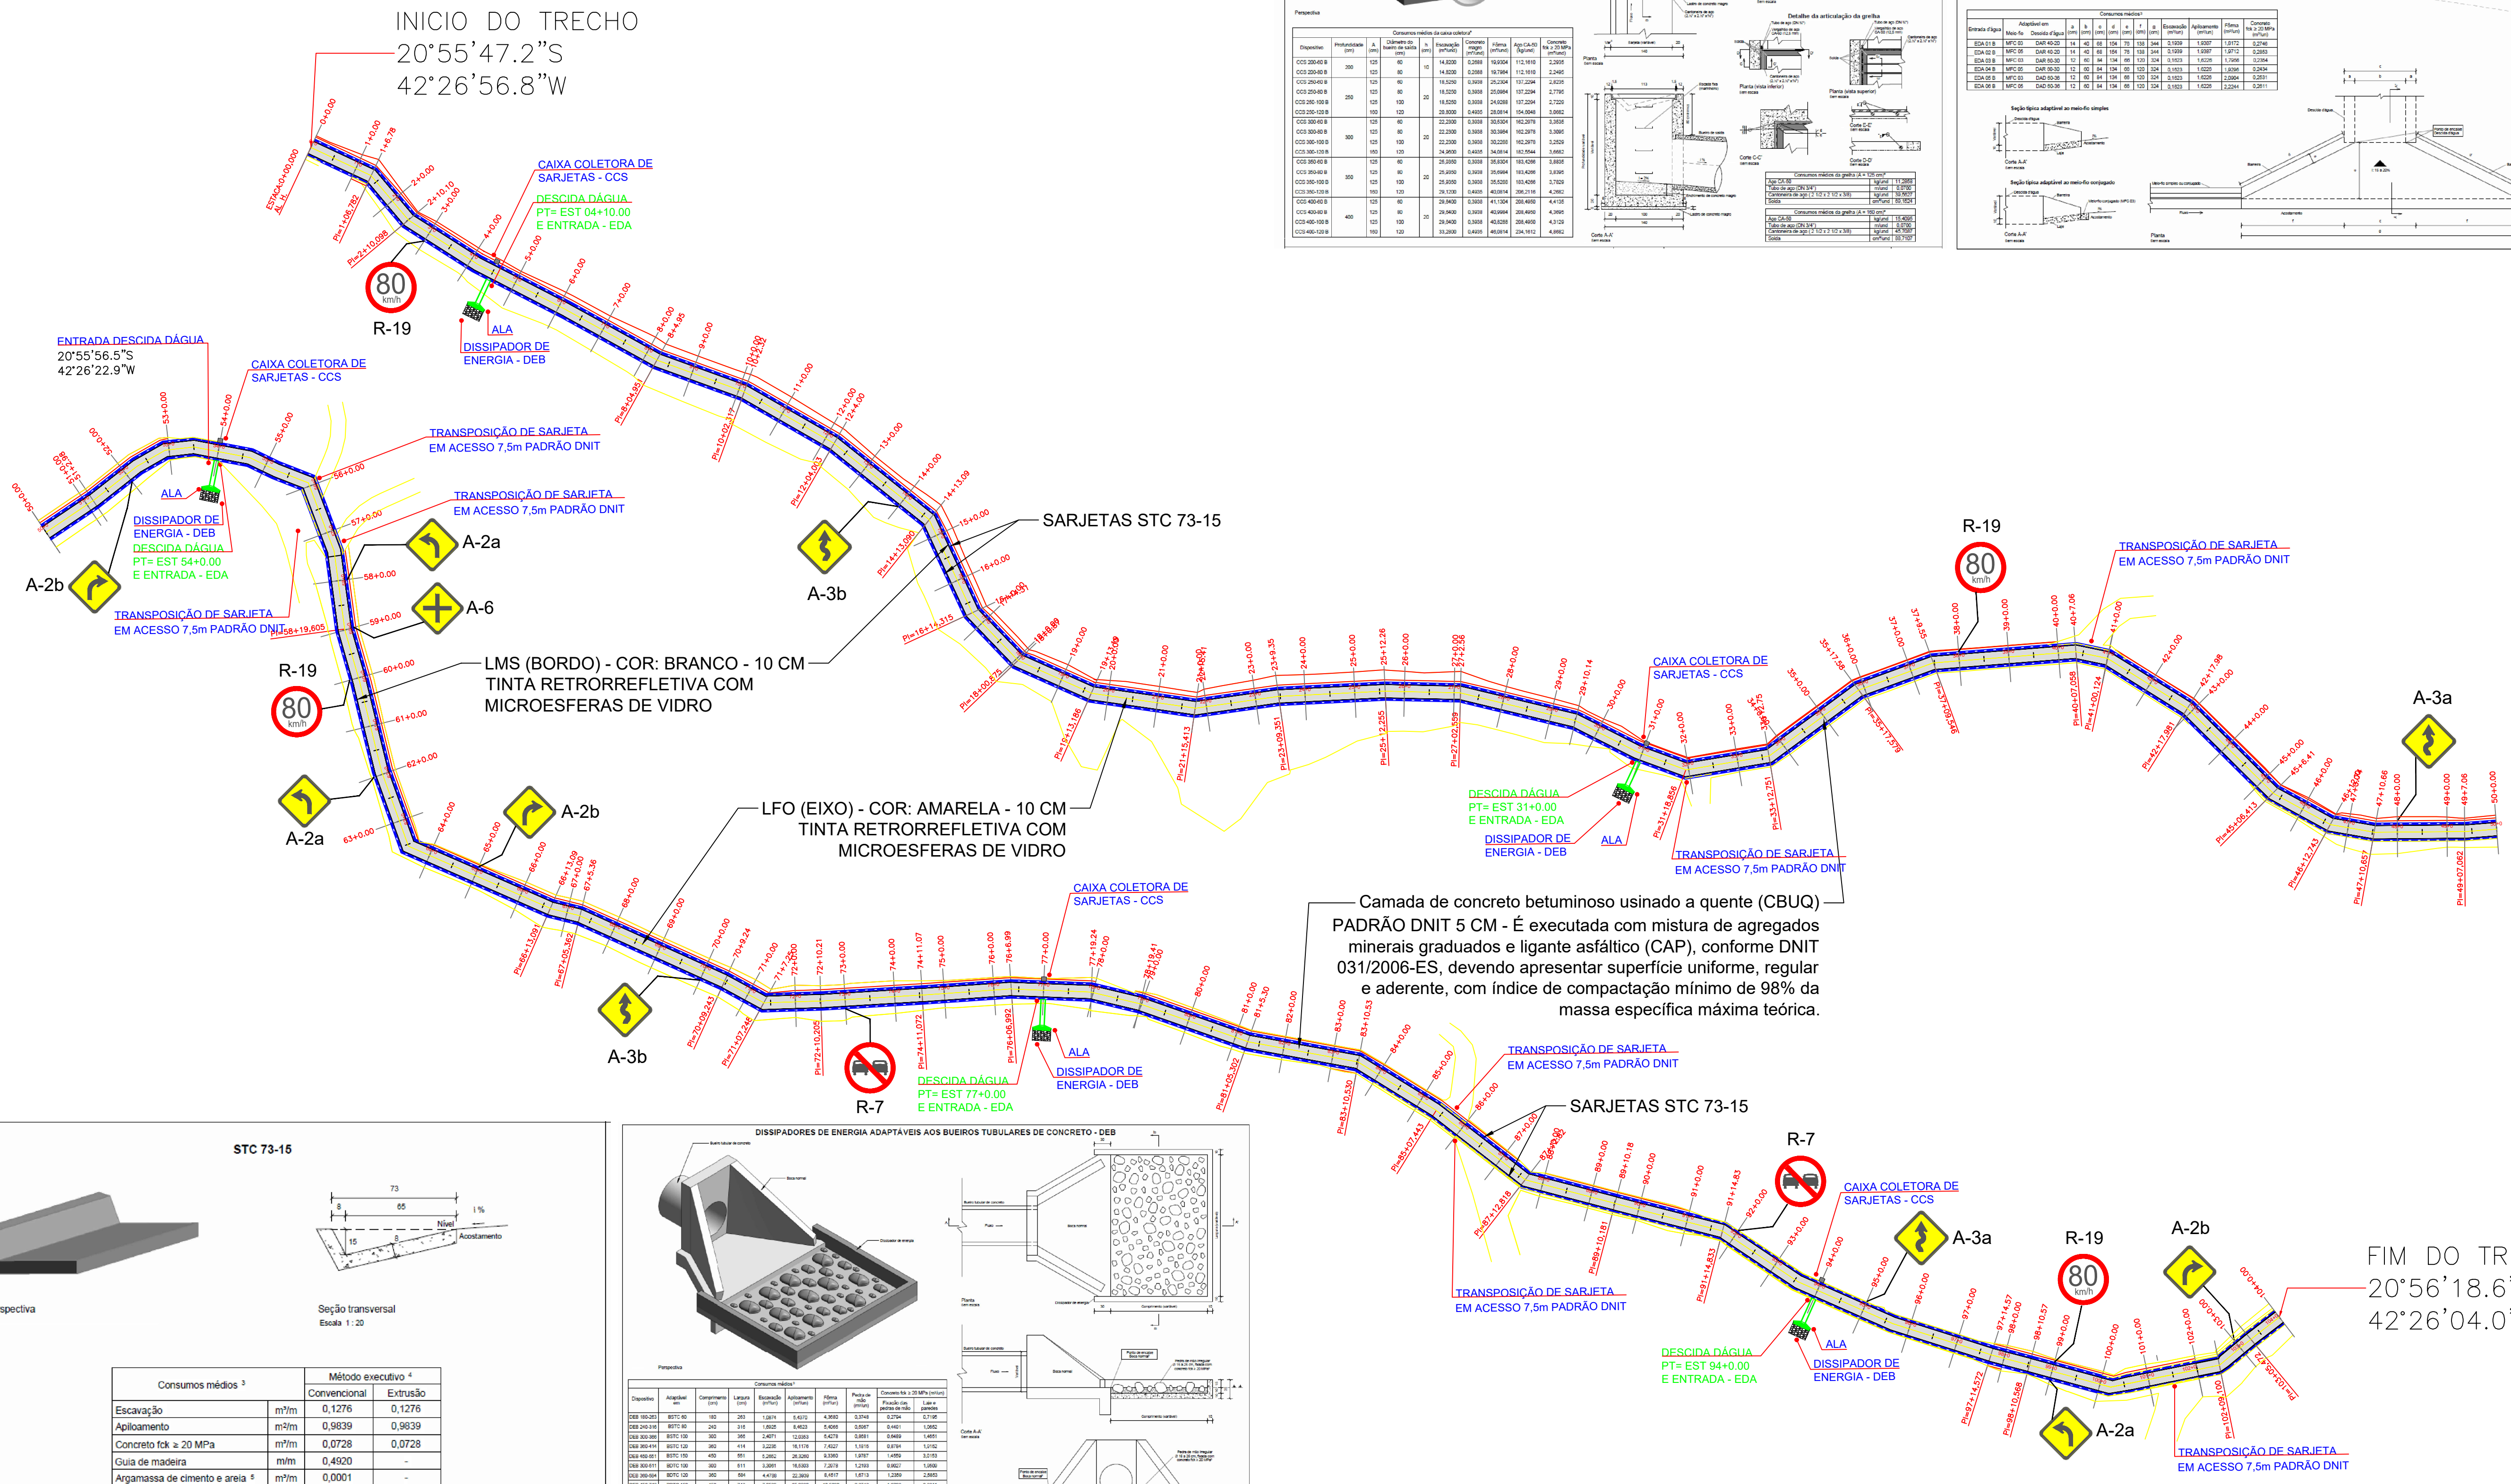

LEGENDA

- Faixa de Domínio DEER/MG
- Faixa "Non Aedificandi"
- Eixo da rodovia
- Cerca de arame 4 fios

- Curva de nível Mestras (5m em 5m)
- Curva de nível Intermediária (1m em 1m)
- Perfil Longitudinal da Pista existente
- Linha de Visibilidade
- Pistas
- Canteiros

- Sarjetas
- Transposição de Sarjetas
- Meio Fios
- Corpo de BSTC
- Caixa Coletora
- Árvore a ser retirada Est: 00+00 Conforme estaca demarcada

DADOS DO IMÓVEL

ABREVIATURAS / OBSERVAÇÕES

PROJETO DE DRENAGEM

OBJETO		PROJETO DE DRENAGEM	
DESCRIÇÃO		DETALHAMENTO DE PAVIMENTAÇÃO DE ESTRADAS	
ESTADO		MURIAE - MG	
IMPLANTAÇÃO		Estrada de Muriae - MG ao distrito de Belisário	
GEOLOGIA		MURIAE - MG	
CLIENTE / PROPRIETÁRIO		EST. 0+00 À EST. 104+00.00	
DESENHISTA		PREFEITURA MUNICIPAL DE MURIAE - MG	
DATA		10/2025	
FOLHA		A1	
PGR		001	