



PLANTA DE MEDIDAS

Escala: 1.250

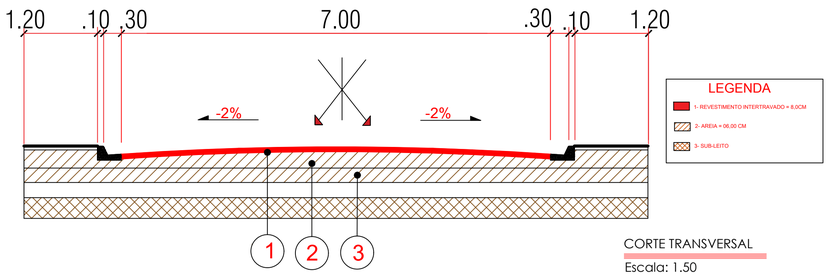


CORTE TRANSVERSAL

Escala: 1.50

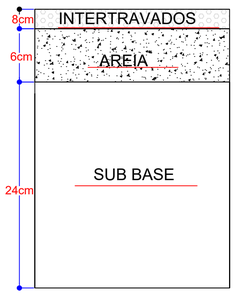


PERFIL PISTA DE ROLAMENTO

sem escala

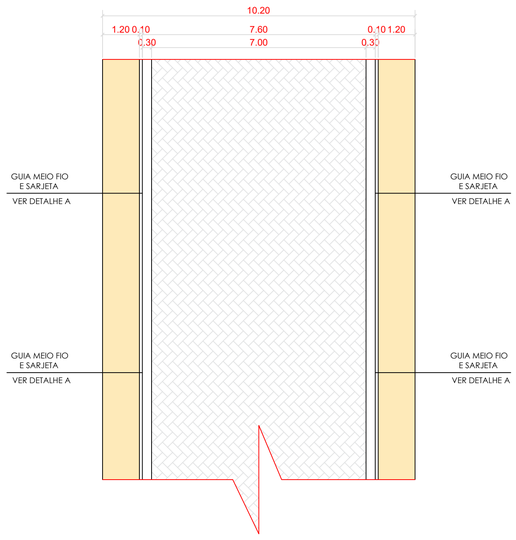


DETALHE CALÇAMENTO

escala 1:100

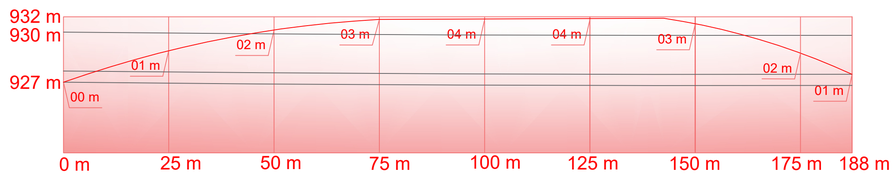

PERFIL DE ELEVAÇÃO PROLONGAMENTO AL. ZURICH

Sem escala

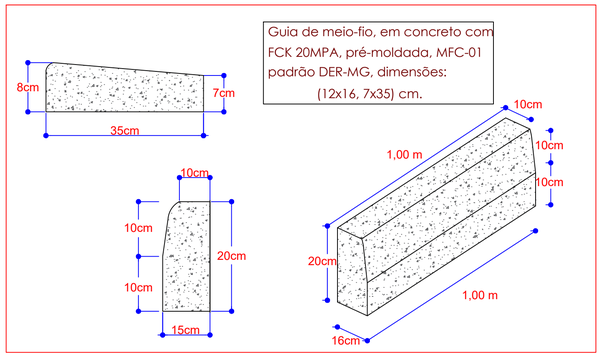

DETALHE A -
MEIO FIO E SARJETA

sem escala

ENDEREÇO DA OBRA:
ALAMEDA ZURICH
BAIRRO: JARDIM CAMBUQUIRA — CAMBUQUIRA - MG.

PROPRIETÁRIO: PREFEITURA MUNICIPAL DE CAMBUQUIRA — C.N.P.J 17.955.386/0001-98

CORREDOR / ZONA: LOCAL

CATEGORIA DE USO:

SITUAÇÃO:

VIDE PRANCHA

PROPRIETÁRIO: PREFEITURA MUNICIPAL DE CAMBUQUIRA
CNPJ:17.955.386/0001-98

ÁREAS (M2) :


PAVIMENTAÇÃO 1315,30m²
ÁREA CALÇADA 451,20m²
SARJETA 188,00m
GUIA MEIO FIO..... 195,60m

ÁREA TOTAL P/ REGULARIZAÇÃO DE SOLO :
1.917,60m²

gov.br — Documento assinado digitalmente
THEO MESSIAS SILVA PRADO
Data: 08/09/2026 10:12:57-0300
Verifique em https://validar.iti.gov.br

RESP. TÉCNICO: THEO MESSIAS SILVA PRADO
CREA: 232849/D

DATA	IDENTIFICAÇÃO:	PRANCHA
SET.26	PROJETO DE CALÇAMENTO EM INTERTRAVADO	01/02
	CONTEÚDO: COMPLETO	

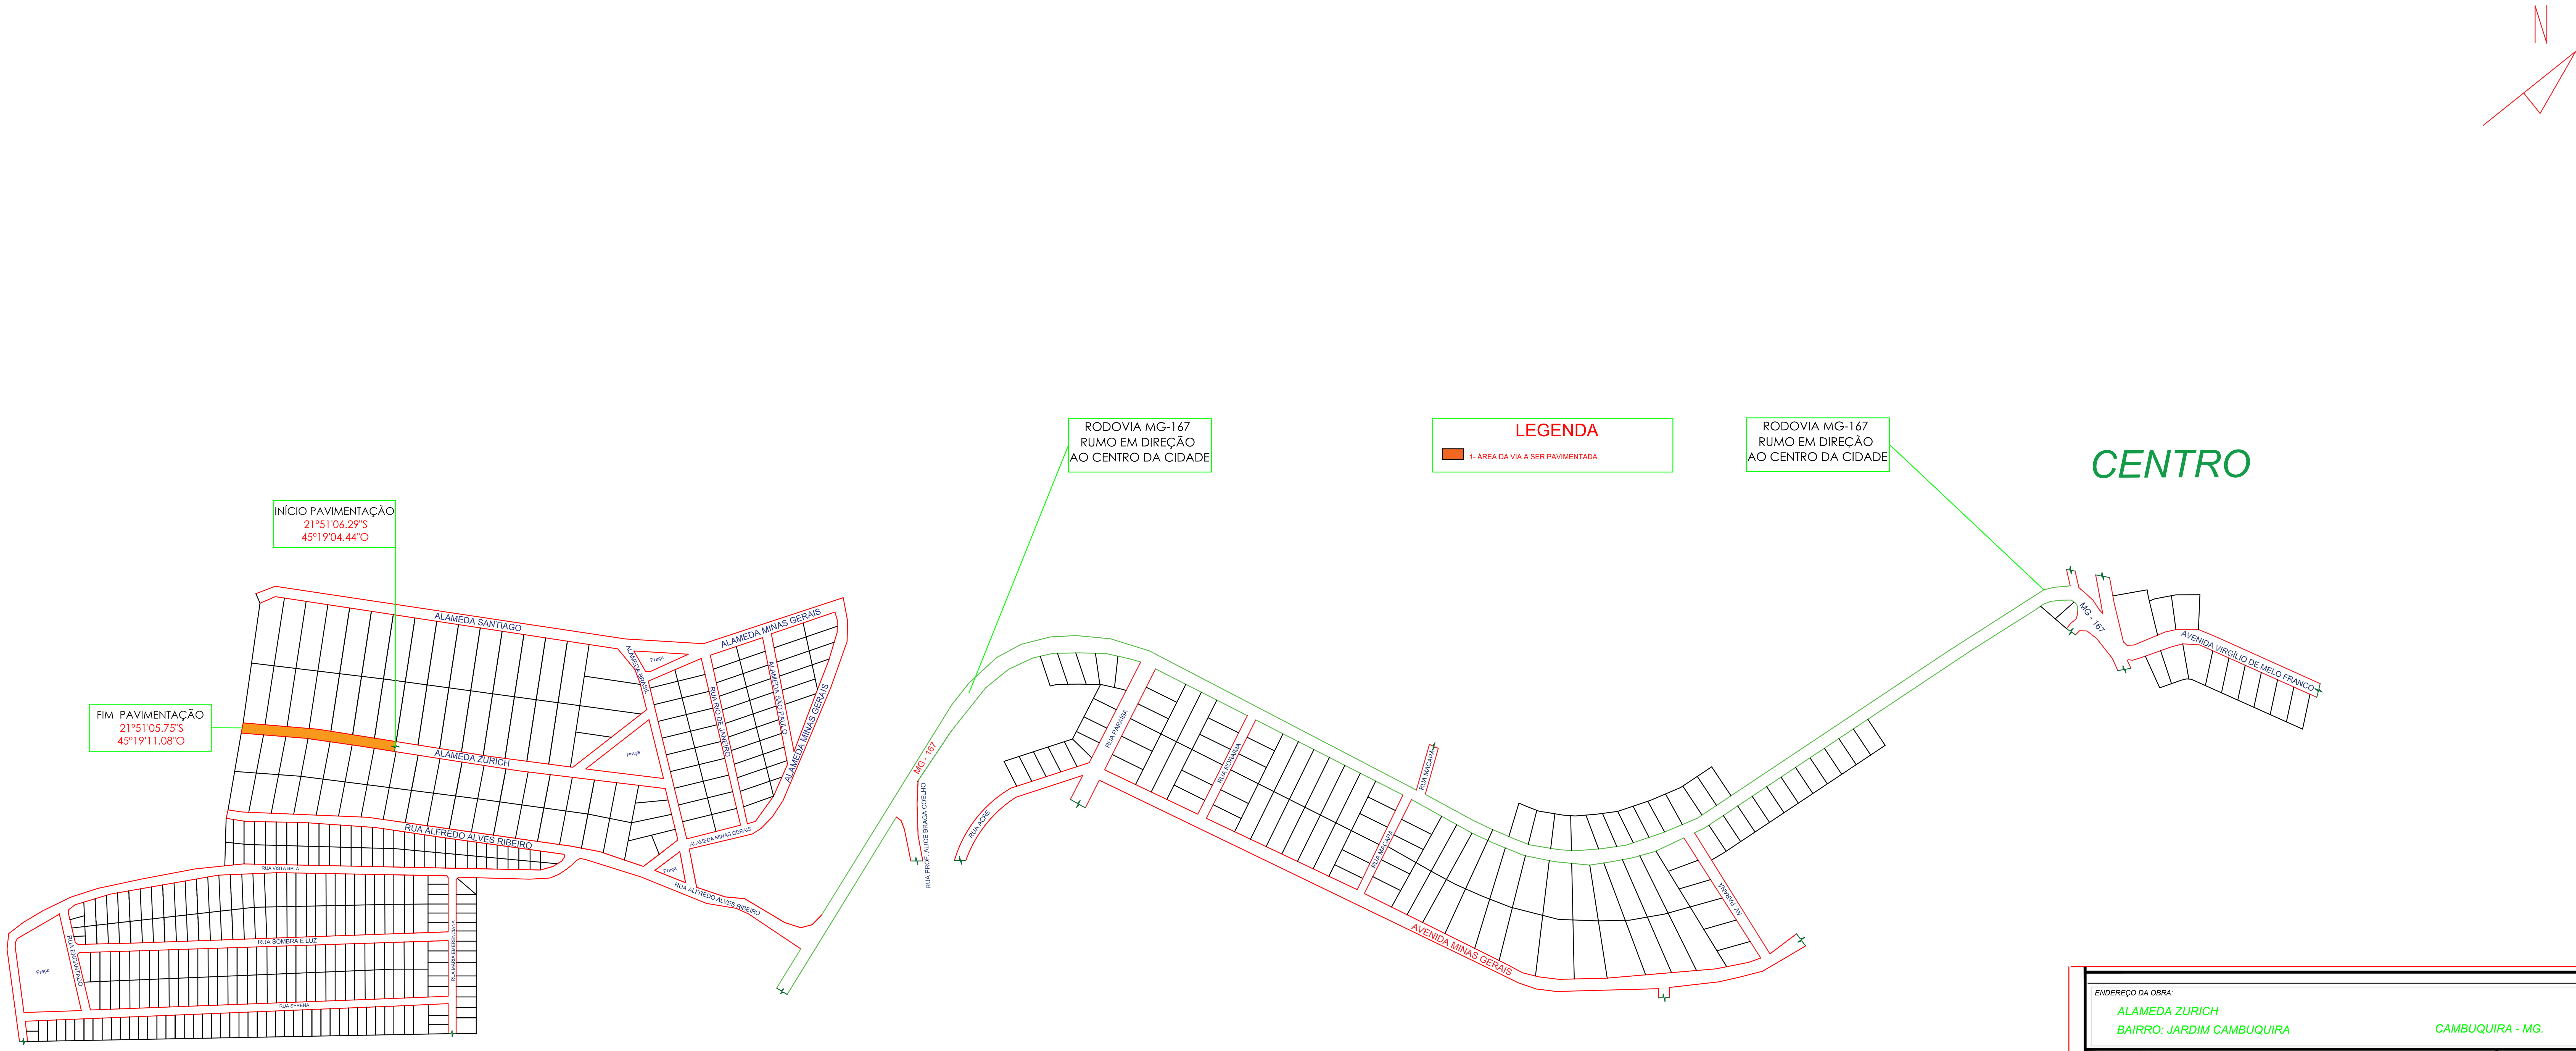

SITUAÇÃO

sem escala

ENDEREÇO DA OBRA:

ALAMEDA ZURICH

BAIRRO: JARDIM CAMBUQUIRA — CAMBUQUIRA - MG.

PROPRIETÁRIO: PREFEITURA MUNICIPAL DE CAMBUQUIRA

C.N.P.J: 17.955.386/0001-98

CORREDOR / ZONA: LOCAL

CATEGORIA DE USO:

SITUACÃO:

VIDE PRANCHA

ÁREAS (M2) :

PAVIMENTAÇÃO 1315,30m²
ÁREA CALÇADA 451,20m²
SARJETA 188,00m
GUIA MEIO FIO.. ....195,60m

ÁREA TOTAL P/ REGULARIZAÇÃO DE SOLO :
1.917,60m²

PROPRIETÁRIO: PREFEITURA MUNICIPAL DE CAMBUQUIRA
CNPJ:17.955.386/0001-98

gov.br
Documento assinado digitalmente
THEO MESSIAS SILVA PRADO
Data: 08/09/2026 10:15:59-0300
Verifique em https://validar.iti.gov.br

RESP. TÉCNICO: THEO MESSIAS SILVA PRADO
CREA: 253849/D

DATA: SET.26

IDENTIFICAÇÃO: PROJETO DE CALÇAMENTO EM INTERTRAVADO

CONTEÚDO: SITUAÇÃO

PRANCHA: 02/02