


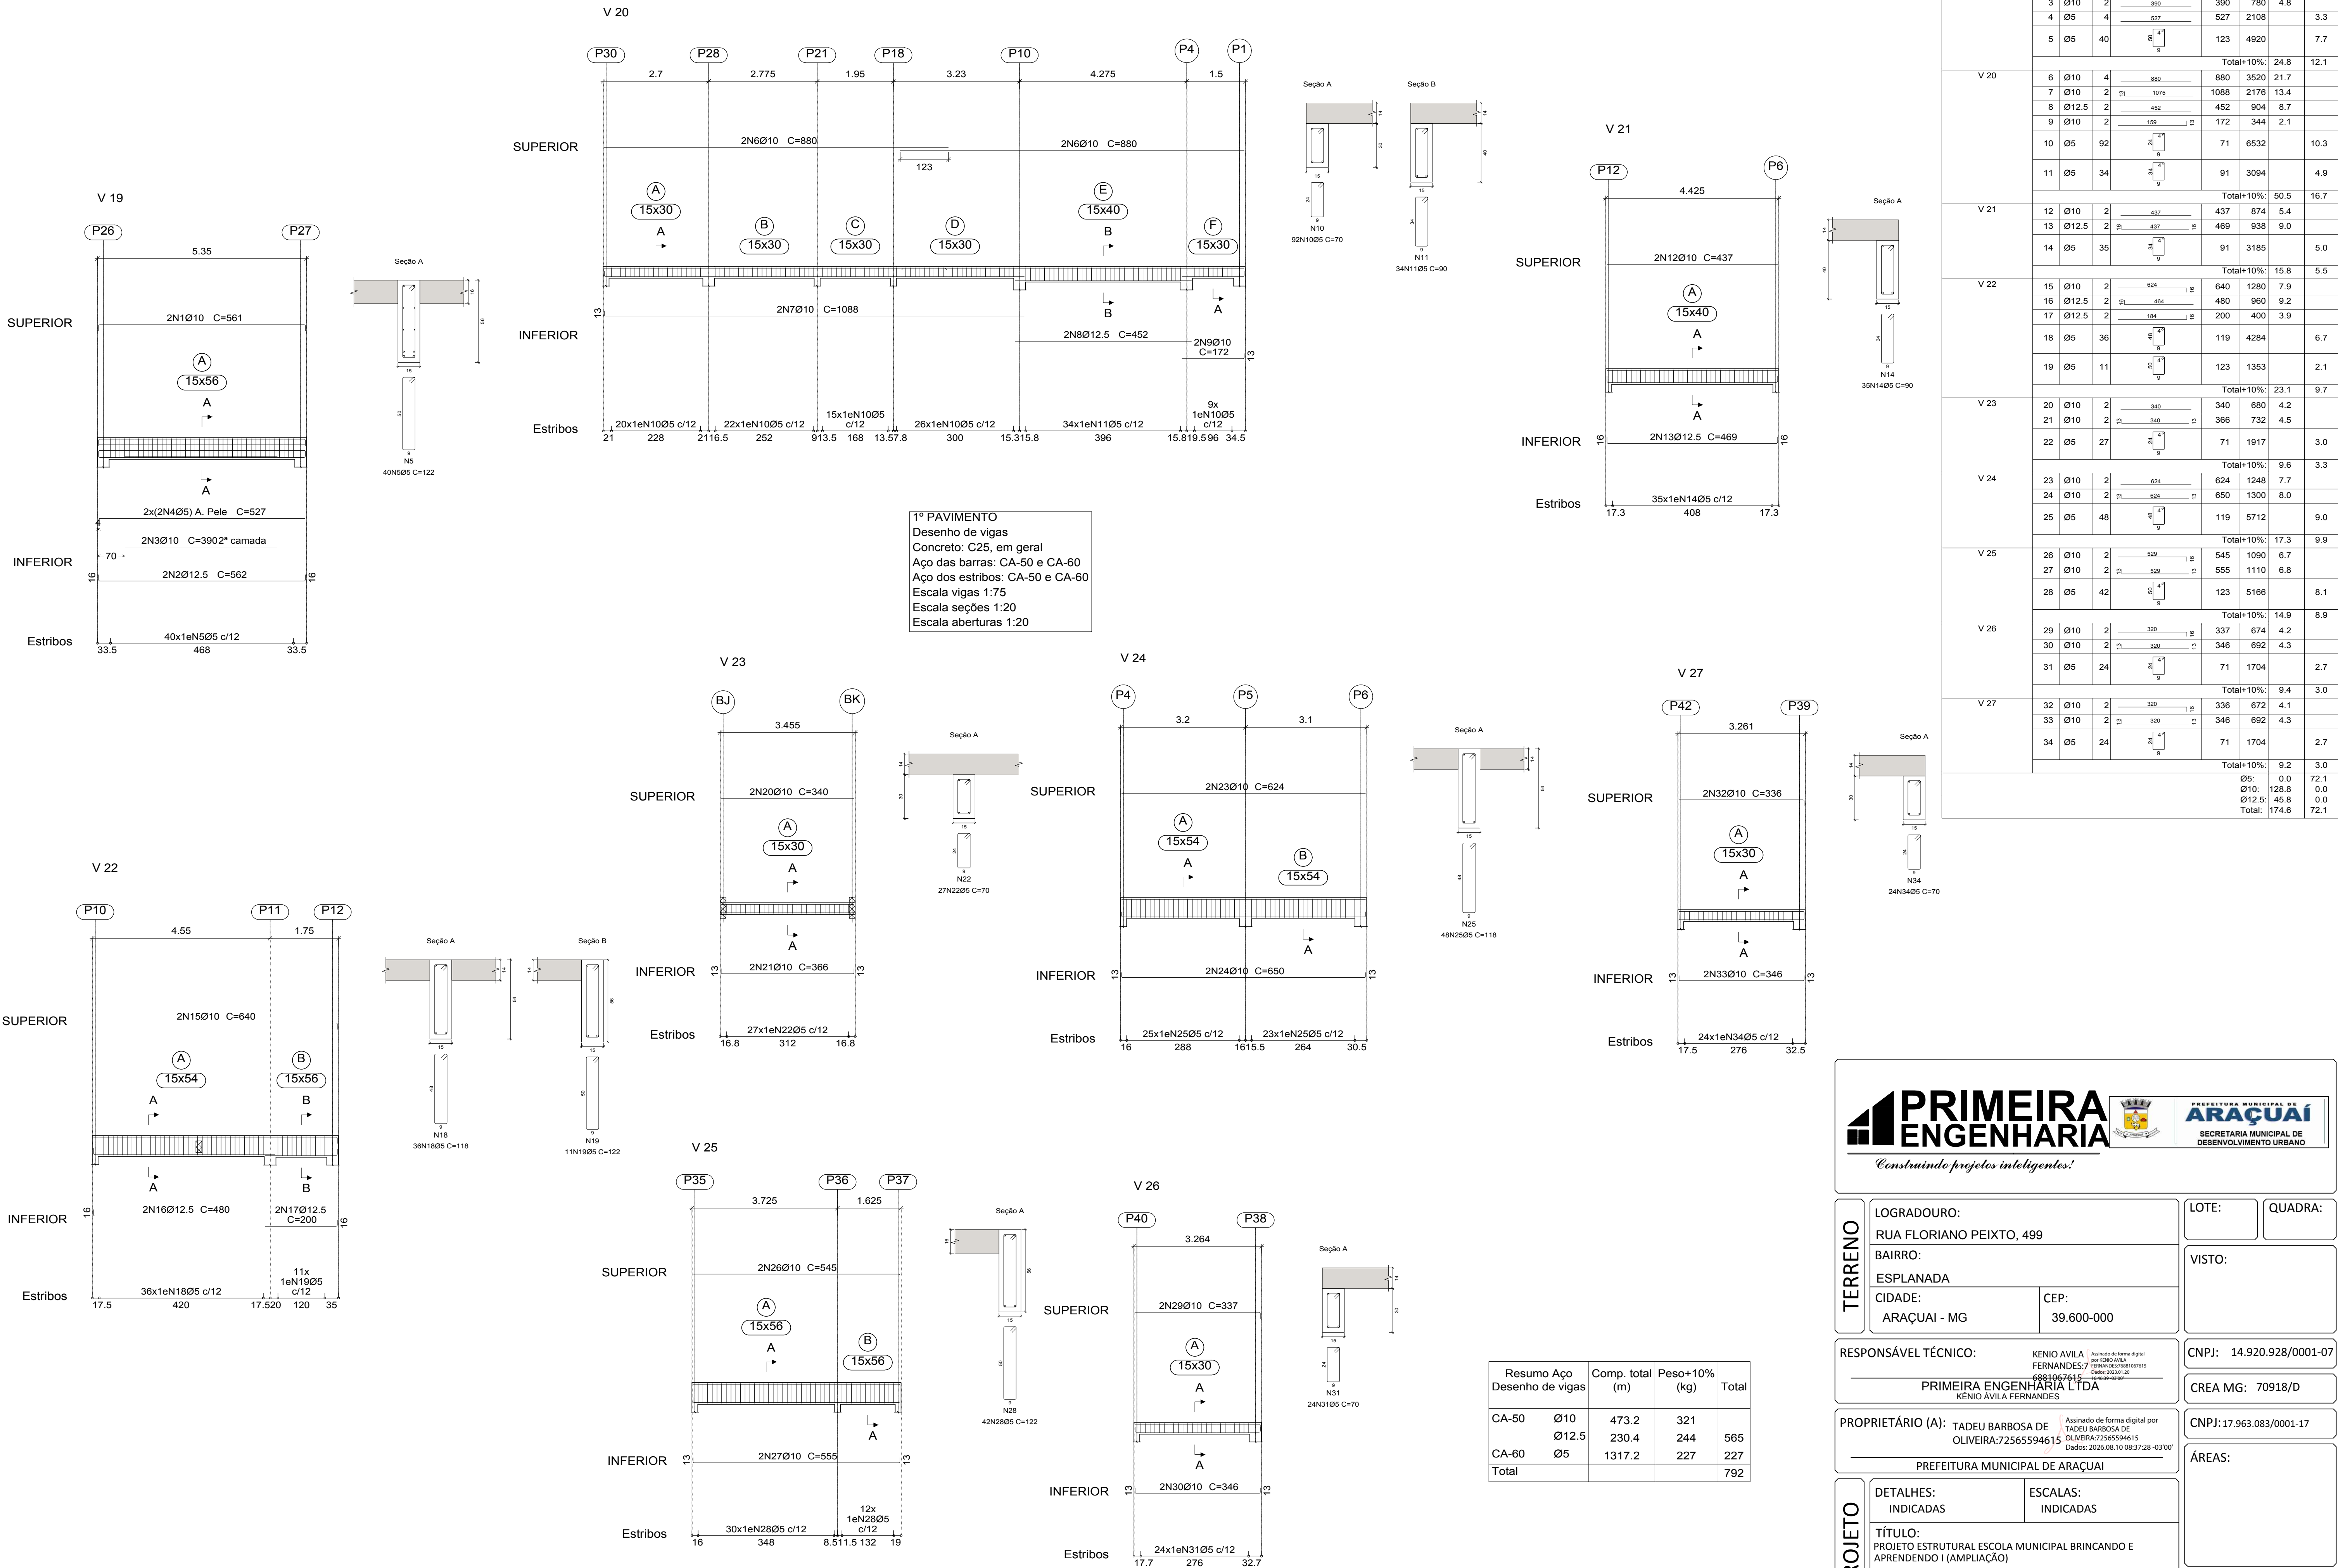

PRIMEIRA ENGENHARIA

SECRETARIA MUNICIPAL DE DESENVOLVIMENTO URBANO

Construindo projetos inteligentes!

TERRENO

LOGRADOURO:
RUA FLORIANO PEIXTO, 499
BAIRRO:
ESPLANADA
CIDADE:
ARAÇUAÍ - MG

LOTE:

QUADRA:

VISTO:

CEP:
39.600-000

RESPONSÁVEL TÉCNICO:

KENIO ÁVILA FERNANDES

Assinado de forma digital por KENIO ÁVILA FERNANDES
Data: 2023.01.20 08:37:28 -03'00'

PRIMEIRA ENGENHARIA LTDA
KENIO ÁVILA FERNANDES

PROPRIETÁRIO (A):

TADEU BARBOSA DE OLIVEIRA

Assinado de forma digital por TADEU BARBOSA DE OLIVEIRA
Data: 2023.01.20 08:37:28 -03'00'

PREFEITURA MUNICIPAL DE ARAÇUAÍ

PROJETO

DETALHES:
INDICADAS

ESCALAS:
INDICADAS

TÍTULO:
PROJETO ESTRUTURAL ESCOLA MUNICIPAL BRINCANDO E APRENDENDO I (AMPLIAÇÃO)

USO:
PÚBLICO

DATA:
JANEIRO 2023

CNPJ: 14.920.928/0001-07

CREA MG: 70918/D

CNPJ: 17.963.083/0001-17

ÁREAS:

FOLHA:
09