


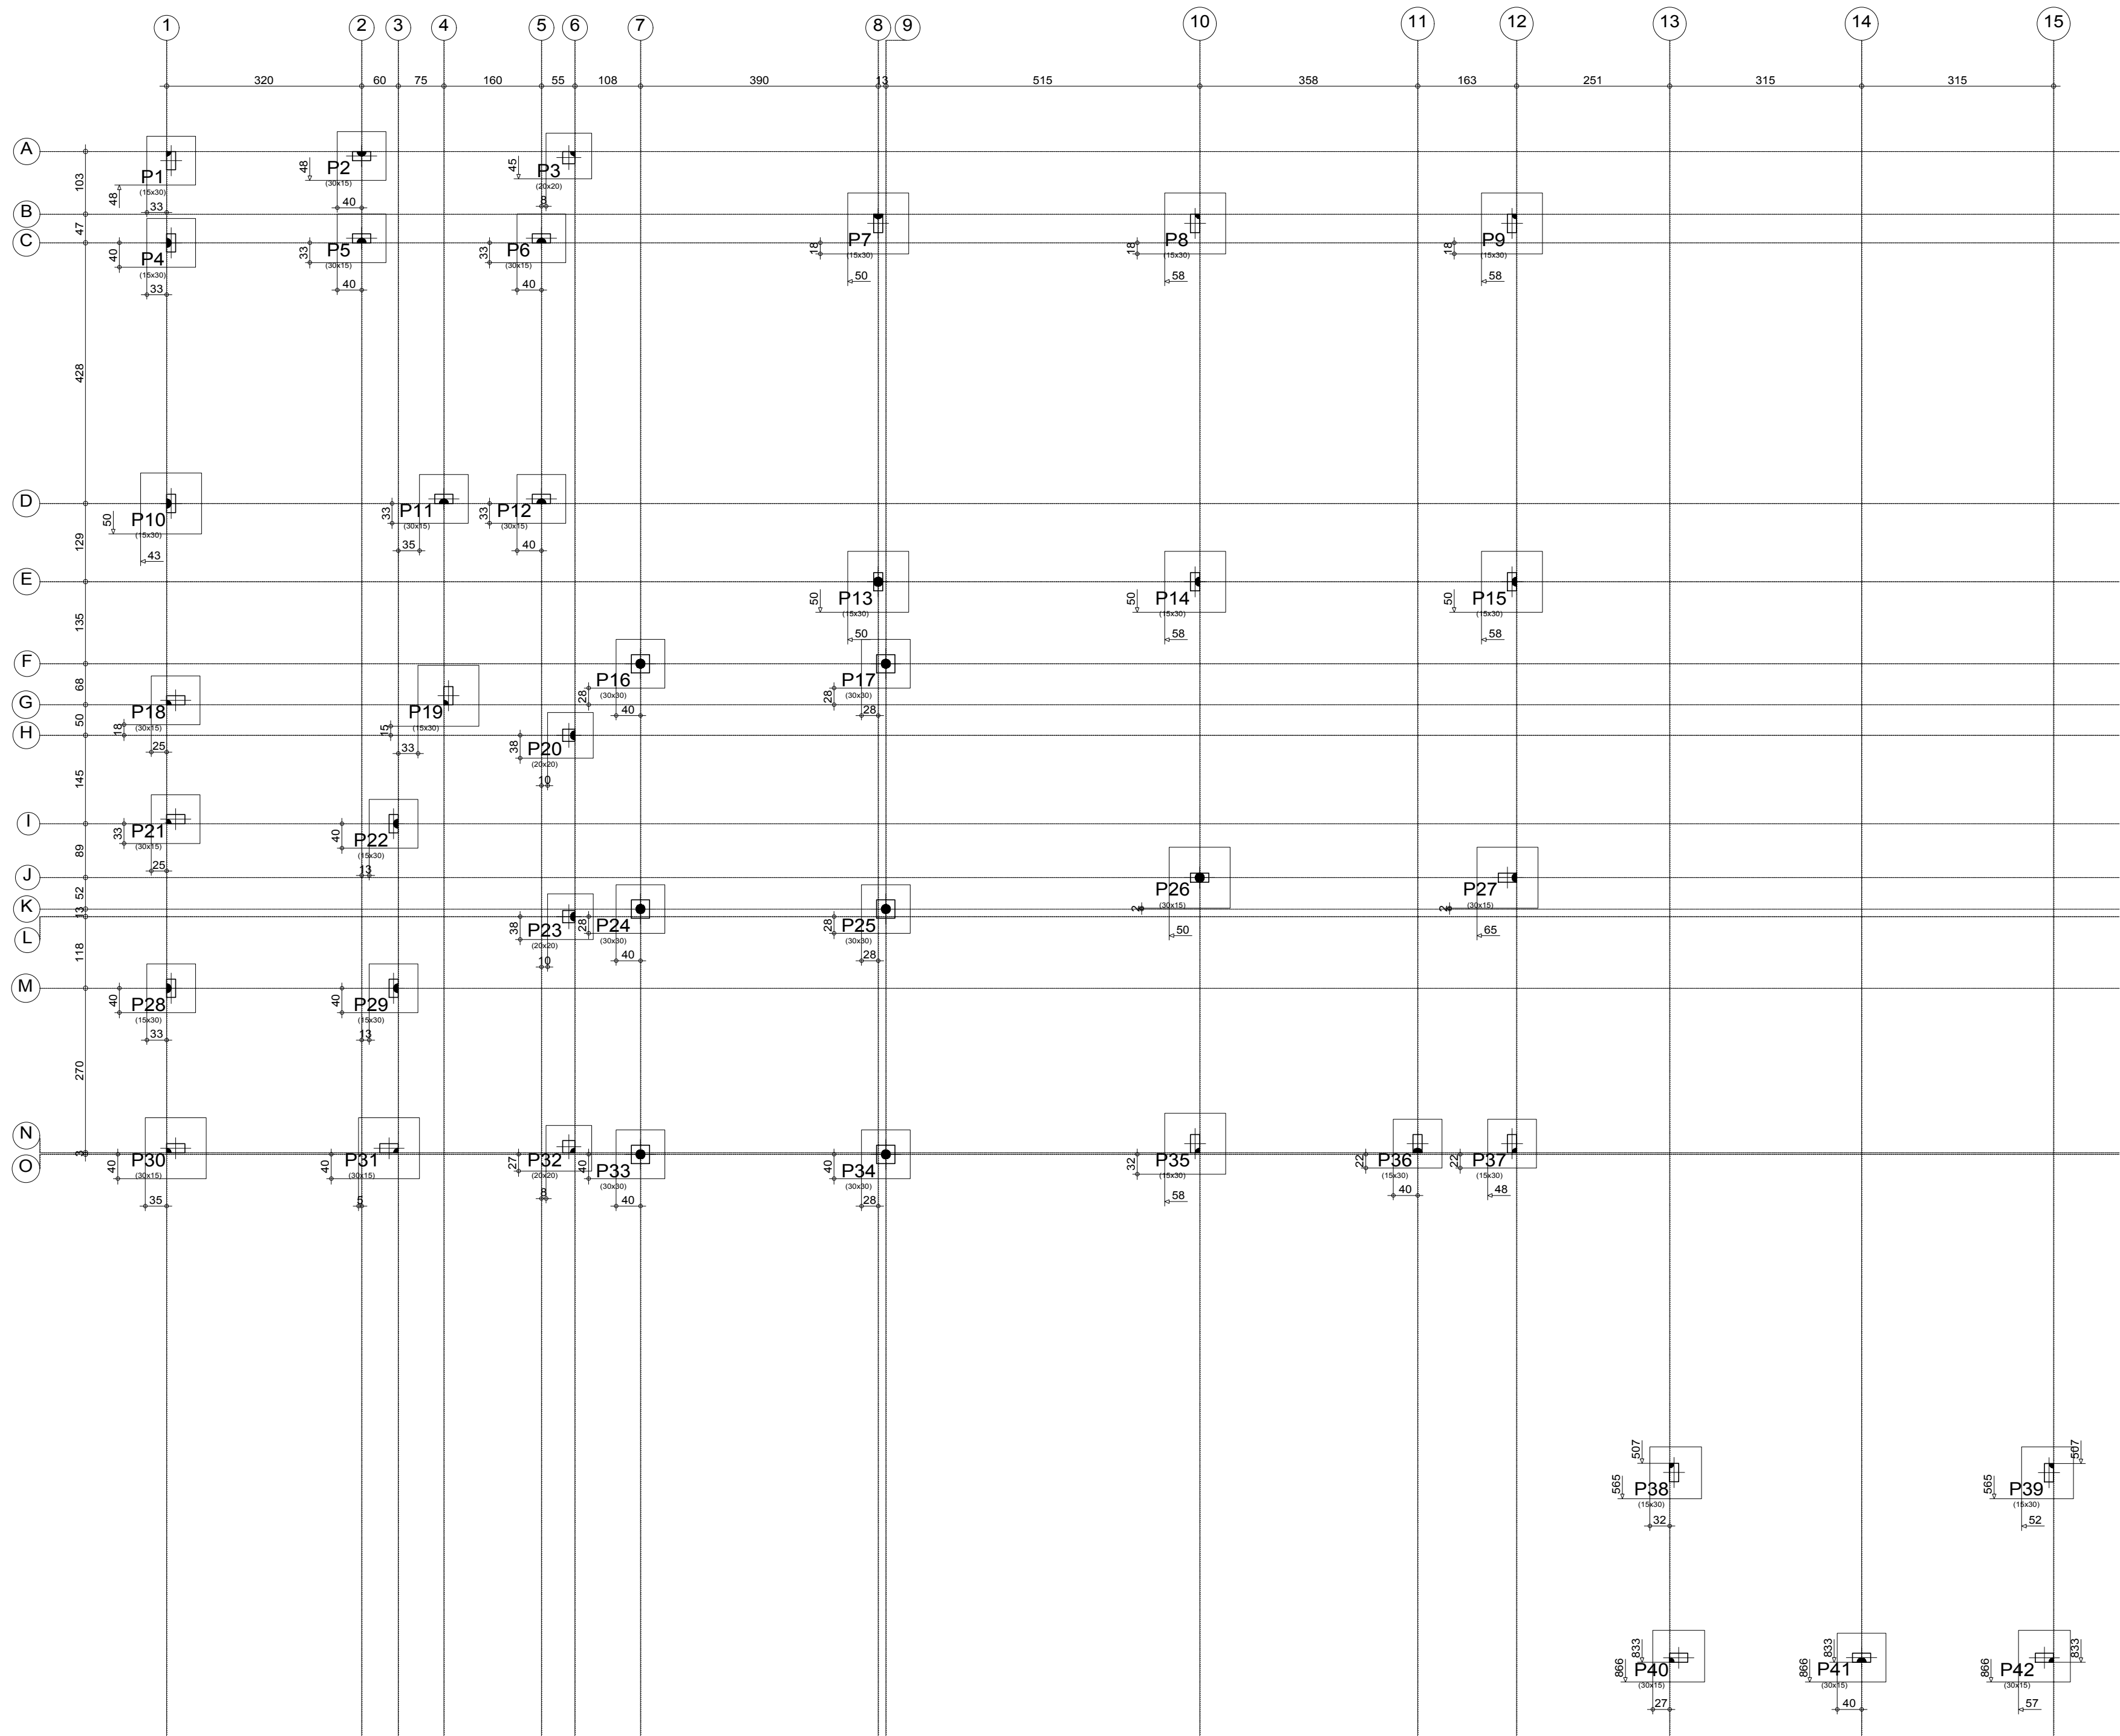

FUNDAÇÃO
Piso
Escala: 1:75

 			
TERRENO	LOGRADOURO: RUA FLORIANO PEIXTO, 499	LOTE:	QUADRA:
	BAIRRO: ESPLANADA	VISTO:	
CIDADE: ARAÇUAÍ - MG		CEP: 39.600-000	
RESPONSÁVEL TÉCNICO: KENIO ÁVILA FERNANDES:768 81067615		CNPJ: 14.920.928/0001-07	
PRIMEIRA ENGENHARIA LTDA KENIO ÁVILA FERNANDES		CREA MG: 70918/D	
PROPRIETÁRIO (A): TADEU BARBOSA DE OLIVEIRA:72565594615		CNPJ:17.963.083/0001-17	
PREFEITURA MUNICIPAL DE ARAÇUAÍ		ÁREAS:	
PROJETO	DETALHES: INDICADAS	ESCALAS: INDICADAS	
	TÍTULO: PROJETO ESTRUTURAL ESCOLA MUNICIPAL BRINCANDO E APRENDENDO I (AMPLIAÇÃO)		
USO: PÚBLICO		DATA: JANEIRO 2023	FOLHA: 01