

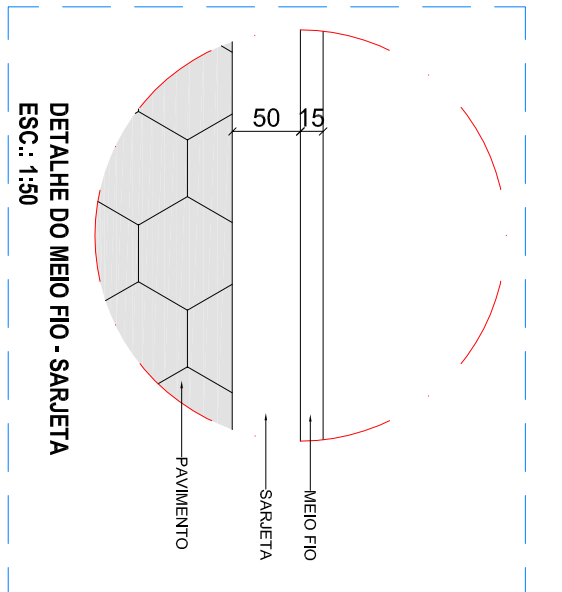
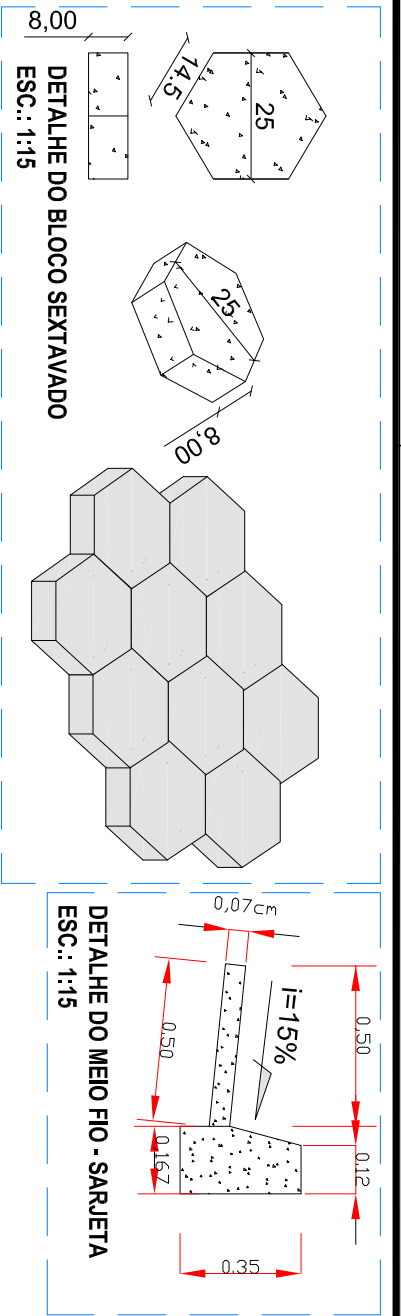
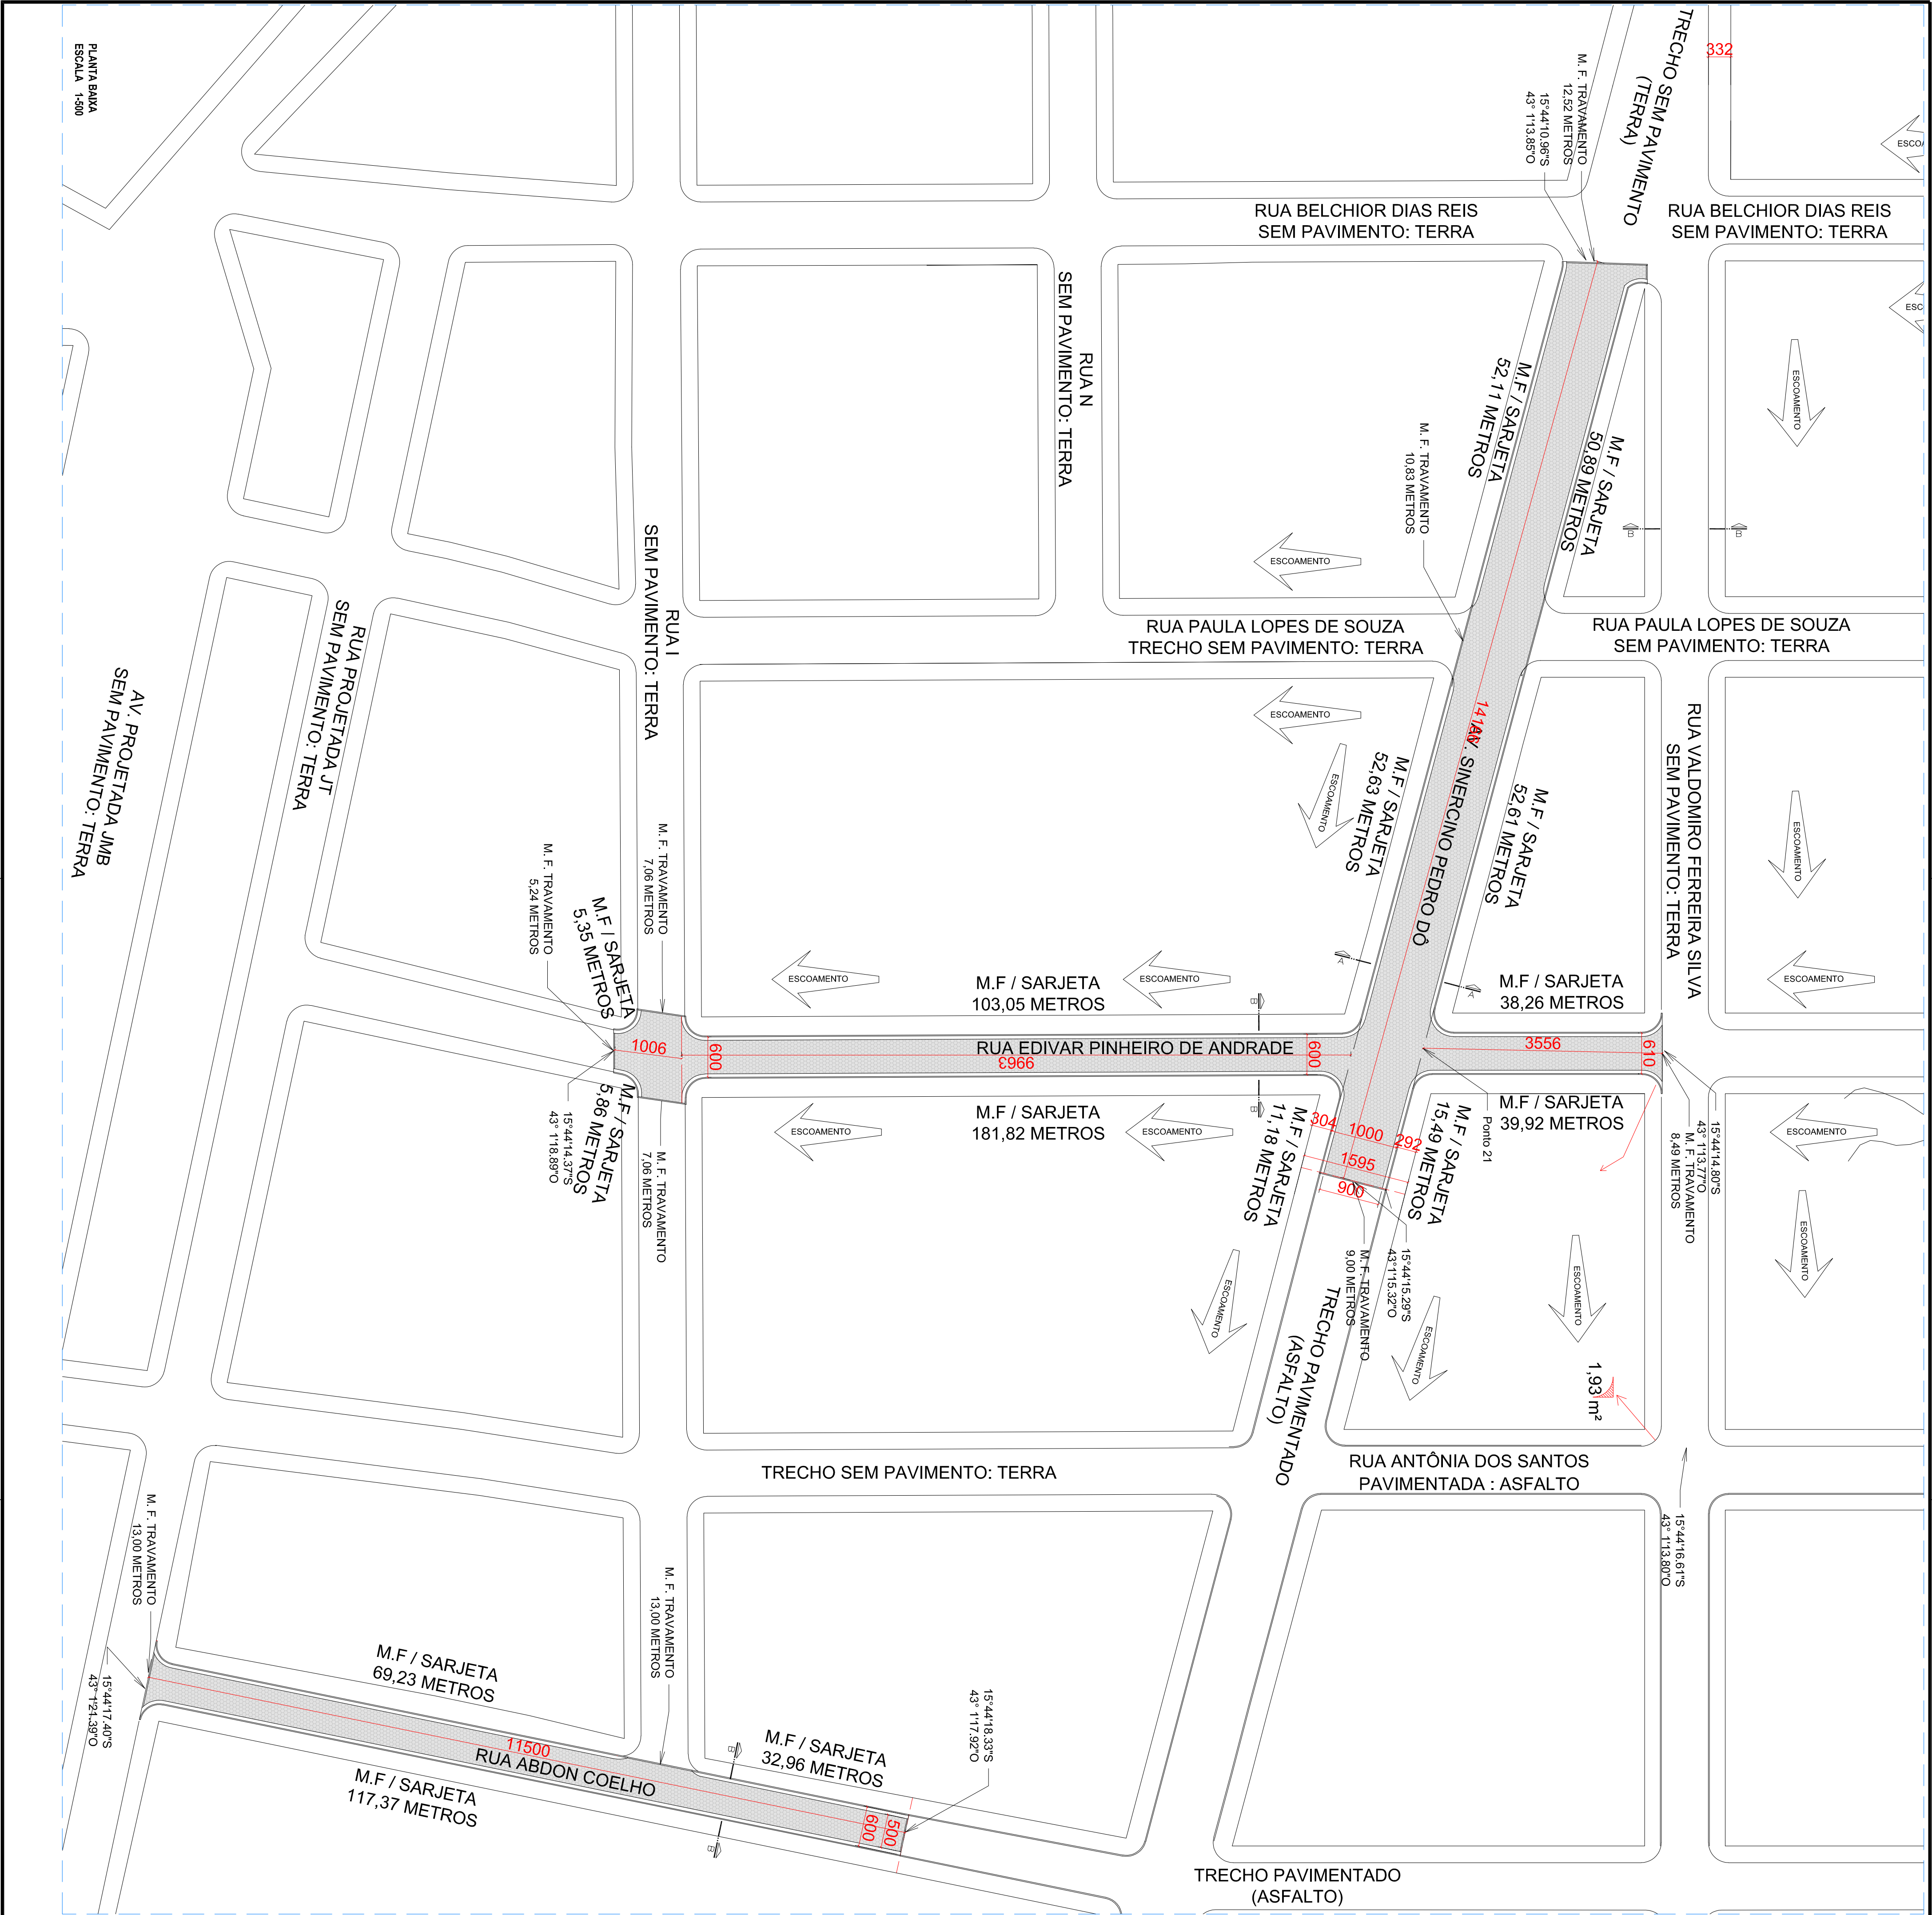


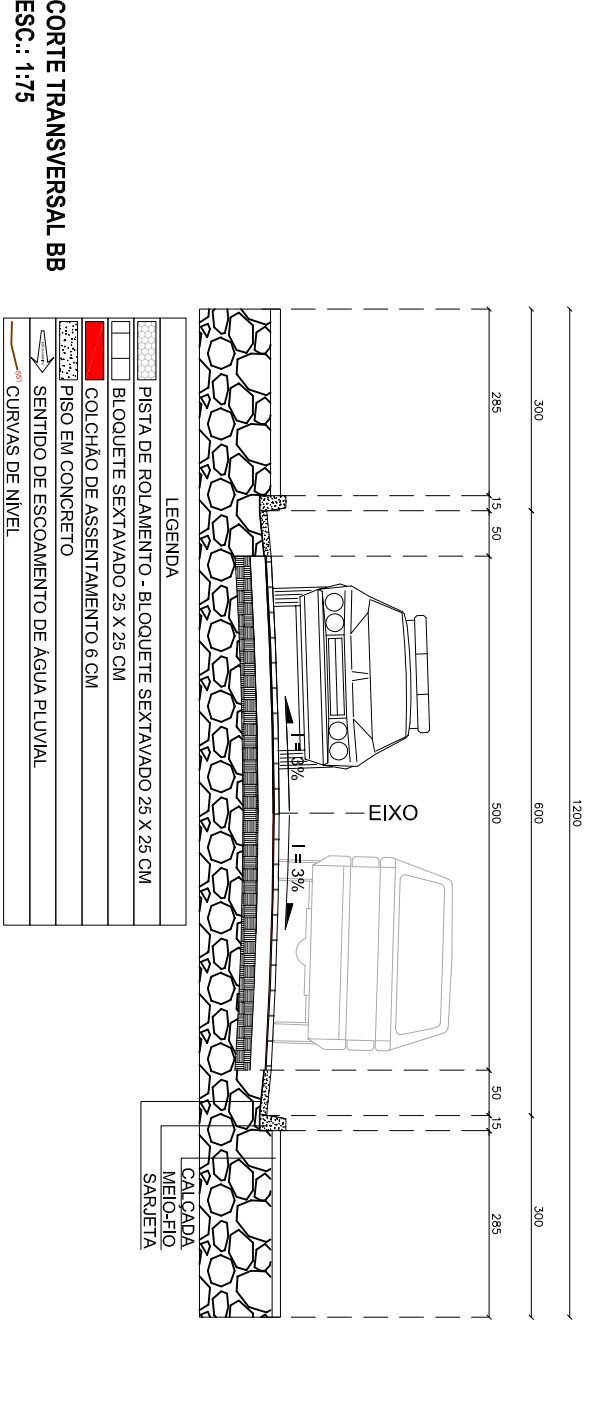

SITUAÇÃO RUAS DO PEDRA AZUL

TABELA DE ÁREAS E MATERIAIS			
Modelagem (m²)	Implantação (m²)	Cálculo (m²)	Área (m²)
Área de Pavimento	1.422,16 m²	1.300,00 m²	2.719,43 m²
Área de Sarjeta	603,85 m²	506,70 m²	2.47,47 m²
Área de Tráfego	947,28 m²	801,50 m²	322,54 m²
Área de Estacionamento	3.083,09 m²	2.088,18 m²	846,44 m²
Total			754,88 m²

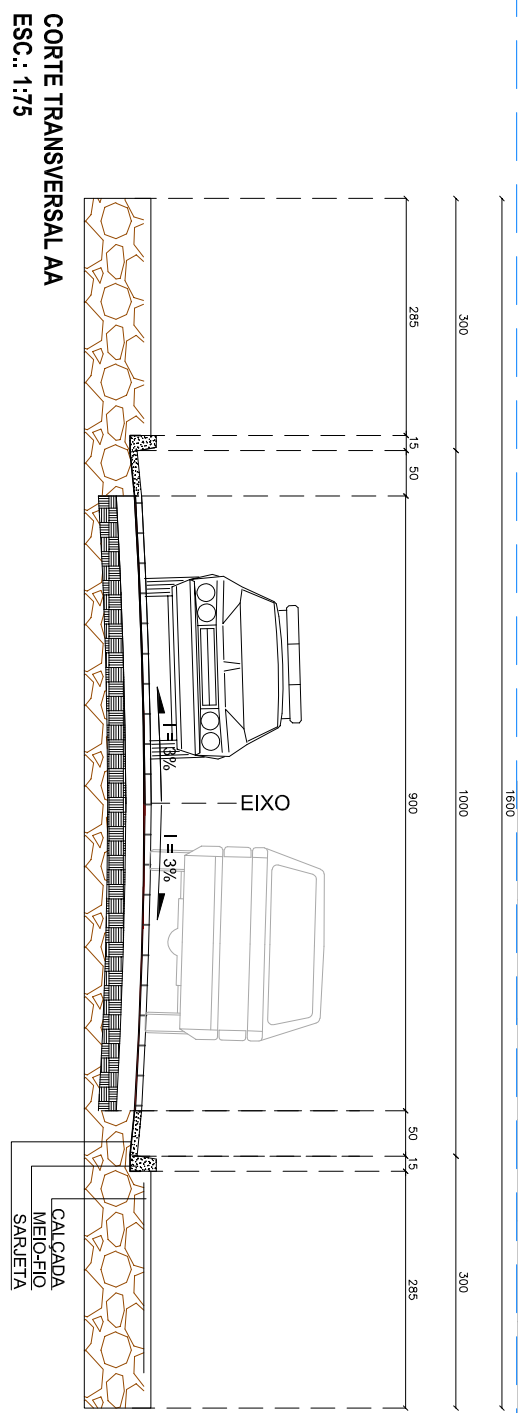

OBSERVAÇÕES:



PROJETO DE PAVIMENTAÇÃO

PROPRIETÁRIO:

PREFEITURA MUNICIPAL DE PORTEIRINHA

OBRA / TIPO DE OCUPAÇÃO:

PROJETO DE PAVIMENTAÇÃO EM BLOCO SEPTAVADO EM DIVERSAS RUAS

RESPONSÁVEL TÉCNICO:

MANOEL JOSÉ SOARES NETO

PREFEITO OU SECRETÁRIO DE OBRAS:

CPF / CNPJ: 18.013.326/0001-19

LOGRADOURO:

RUA SINERCIANO PEDRO DÔ, RUA EDIVAR PINHEIRO DE ANDRADE E RUA ABDON COELHO NO BAIRRO PEDRA AZUL

CONTEÚDO:

ÁREA DO TERRENO: -

PLATA BAIXA, SITUAÇÃO E LOCALIZAÇÃO

ÁREA CONSTRUIDA: -

T.O.:

DATA: JULHO 2024 ESCALA: Como indicado FORMATO: A1 PRANCHAS: 01/01 REVISÃO: 00