


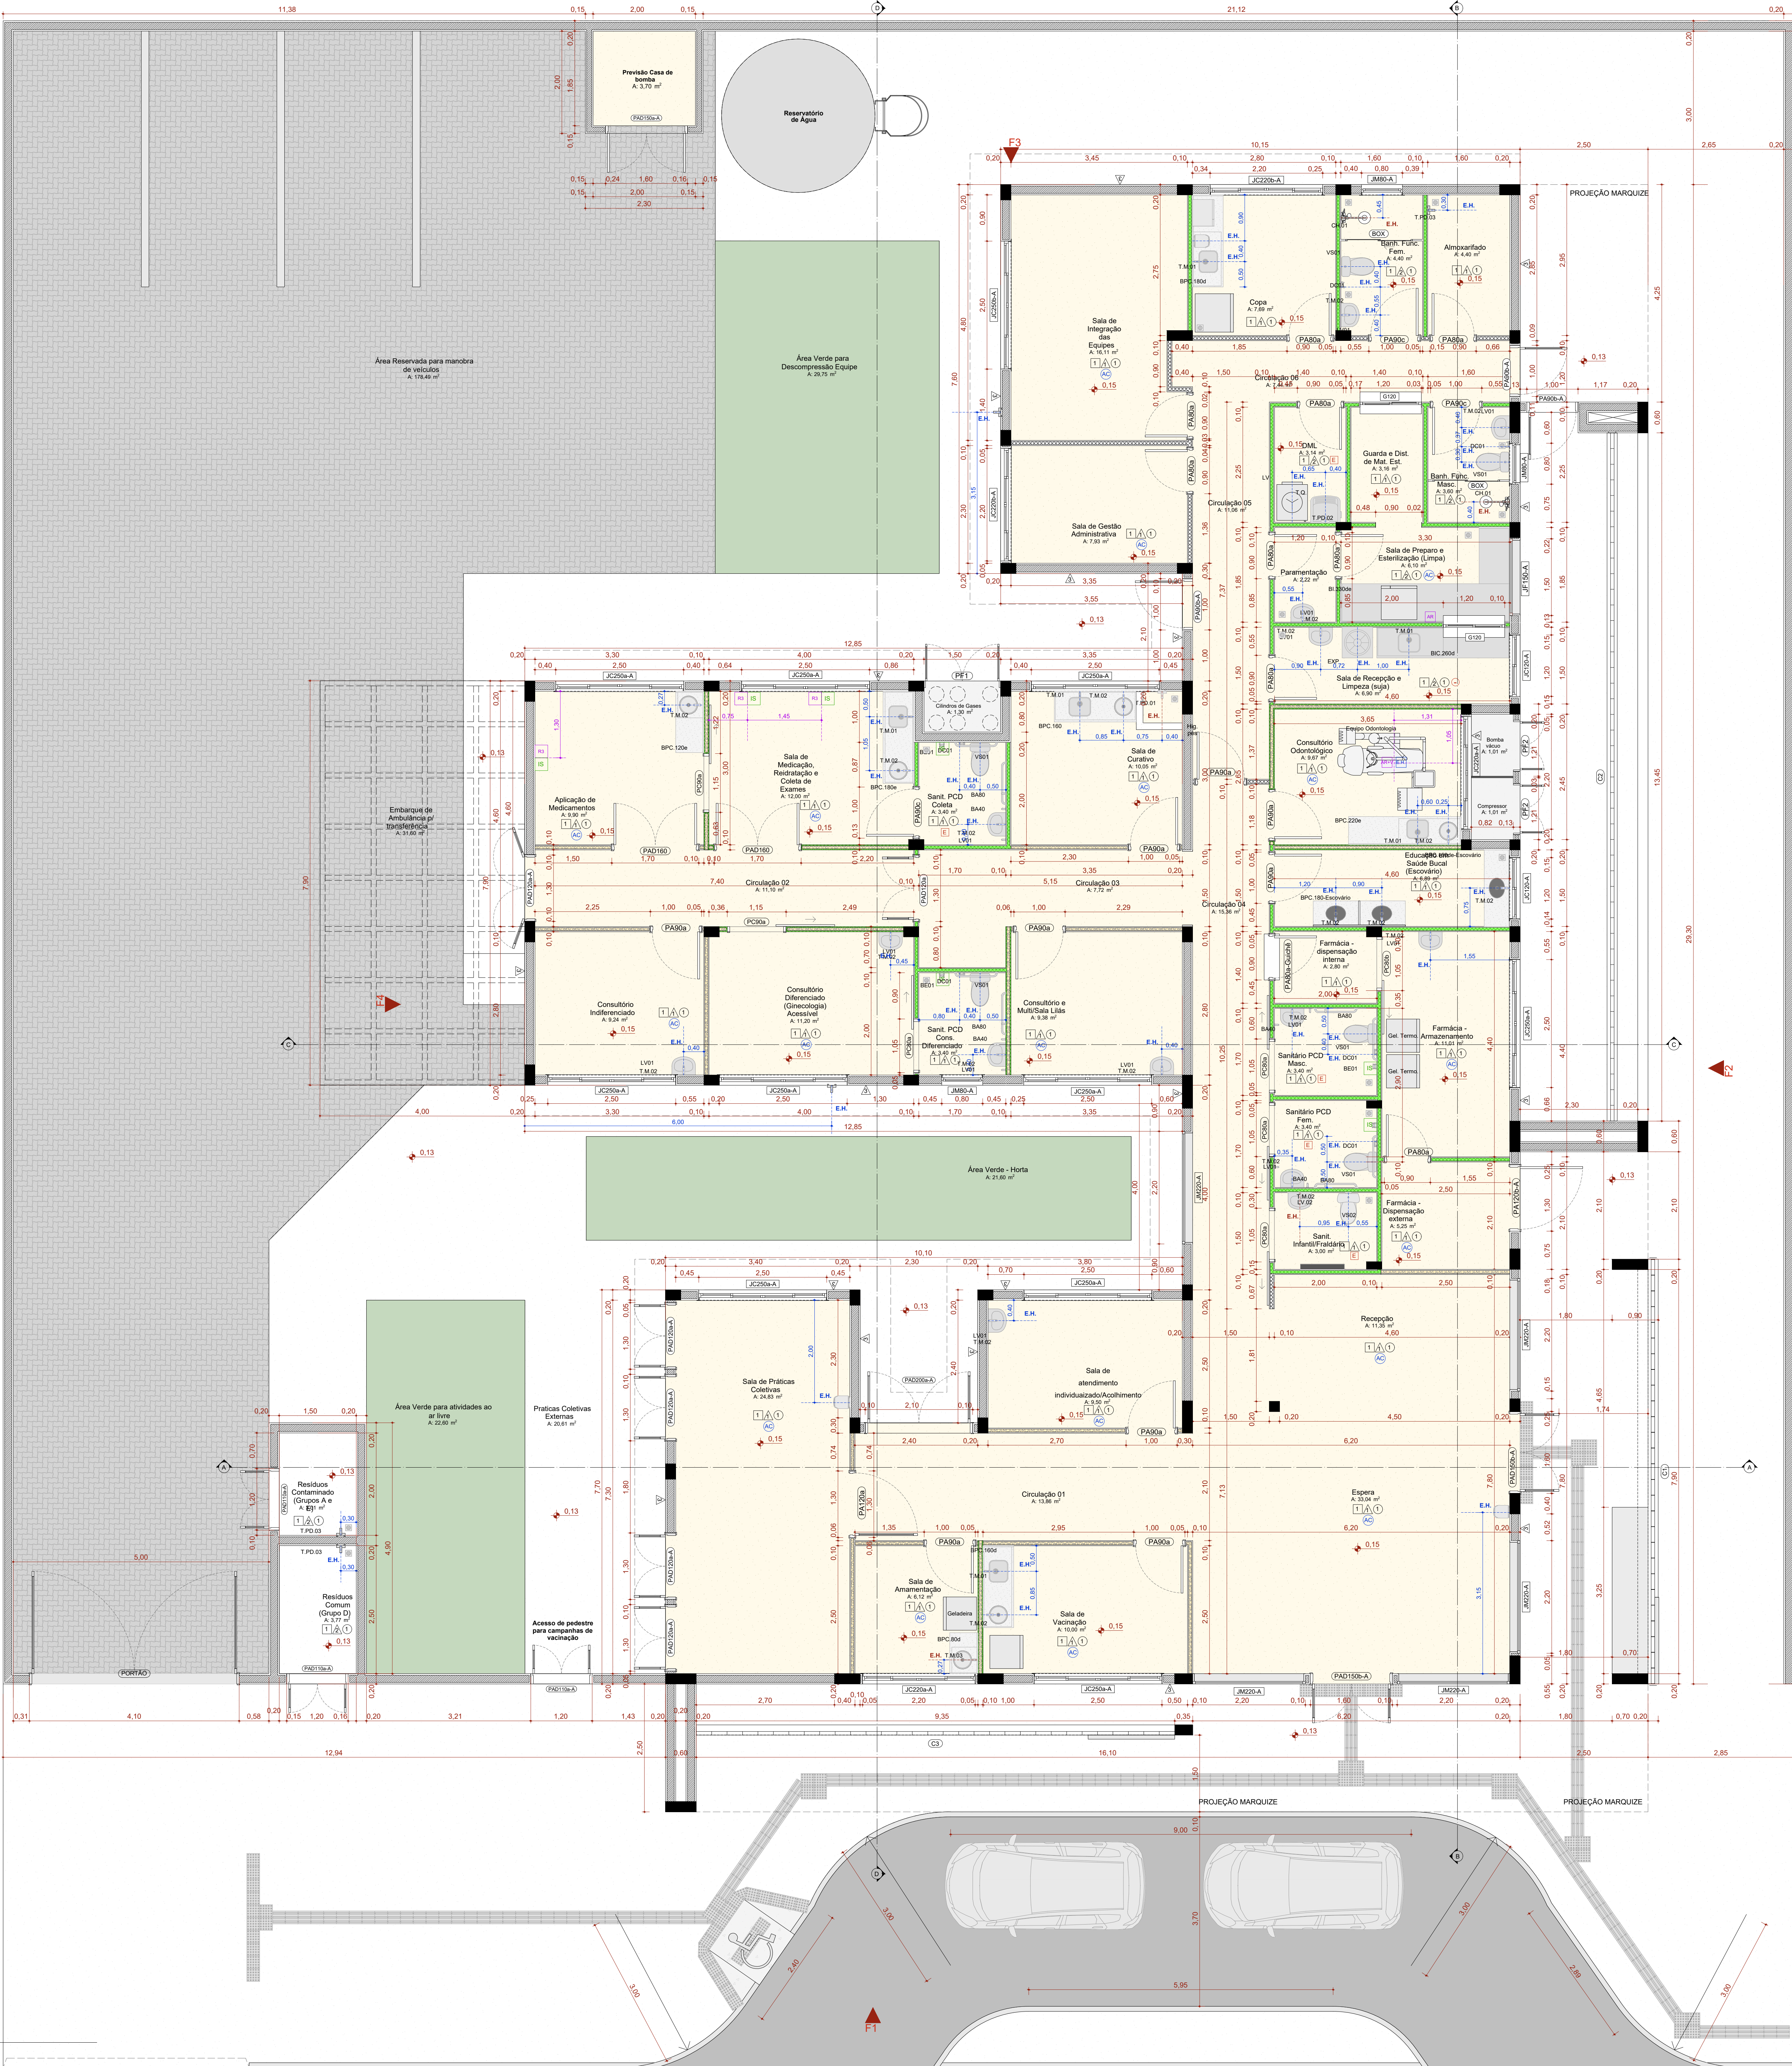

QUADRO DE PORTAS									
ID.	QNT.	DIMENSÃO DA FOLHA (m)	DESCRIÇÃO	PUXADOR / MAGNETA	FECHADURA / TRINCO	MOLA	ACESSÓRIOS	DOBRADIÇA	PAREDE
PA00a	9	0,82x2,11	Porta de madeira, 1 folha abertura de giro, com acabamento em pintura branca	Magneta do tipo alumínio de alta resistência	Fechadura tipo rosca, em aço carbono	Não se aplica	Não se aplica	Dobradiças linha refratária, com encaixe	Drywall
PA00a-Guêrê	1	0,82x2,11	Porta de madeira, 1 folha abertura de giro, com acabamento em pintura branca	Magneta do tipo alumínio de alta resistência	Fechadura tipo rosca, em aço carbono	Não se aplica	Não se aplica	Dobradiças linha refratária, com encaixe	Drywall
PA00a	9	0,82x2,11	Porta de madeira, 1 folha abertura de giro, com acabamento em pintura branca	Magneta do tipo alumínio de alta resistência	Fechadura tipo rosca, em aço carbono	Não se aplica	Não se aplica	Dobradiças linha refratária, com encaixe	Drywall
PA00a-A	3	0,82x2,11	Porta de giro, alumínio anodizado tipo lambré, cor: branca	Magneta do tipo alumínio de alta resistência	Fechadura tipo rosca, em aço carbono	Não se aplica	Não se aplica	Dobradiças linha refratária, com encaixe	Alvenaria
PA00c	3	0,82x2,11	Porta de madeira, 1 folha abertura de giro, com acabamento em pintura branca	Magneta do tipo alumínio de alta resistência	Fechadura tipo rosca, em aço carbono	Não se aplica	Barra de apoio horizontal em aço inox, 40cm de comprimento	Dobradiças linha refratária, com encaixe	Drywall
PA120a	1	1,22x2,11	Porta de madeira com vidro, 1 folha abertura de giro, com acabamento em pintura branca	Magneta do tipo alumínio de alta resistência	Fechadura tipo rosca, em aço carbono	Não se aplica	Não se aplica	Dobradiças linha refratária, com encaixe	Drywall
PA120a-A	1	1,22x2,11	Porta de alumínio anodizado, 1 folha, abertura de giro, com acabamento em pintura branca	Magneta do tipo alumínio de alta resistência	Fechadura tipo rosca, em aço carbono	Não se aplica	Não se aplica	Dobradiças linha refratária, com encaixe	Alvenaria
PAD120a-A	3	1,12x2,11	Porta de alumínio anodizado, com veneziana, 2 folhas, abertura de giro, com acabamento em pintura branca	Magneta do tipo alumínio de alta resistência	Fechadura tipo rosca, em aço carbono	Não se aplica	Não se aplica	Dobradiças linha refratária, com encaixe	Alvenaria
PAD120a	1	1,22x2,11	Porta de madeira anodizada com vidro, 2 folhas, abertura de giro, com acabamento em pintura branca	Magneta do tipo alumínio de alta resistência	Fechadura tipo rosca, em aço carbono	Não se aplica	Não se aplica	Dobradiças linha refratária, com encaixe	Drywall
PAD120a-A	5	1,22x2,11	Porta de alumínio anodizado com vidro, 2 folhas, abertura de giro, com acabamento em pintura branca	Magneta do tipo alumínio de alta resistência	Fechadura tipo rosca, em aço carbono	Não se aplica	Não se aplica	Dobradiças linha refratária, com encaixe	Alvenaria
PAD120a-A	1	1,52x2,11	Porta corta fogo, 2 folhas, abertura de giro, com acabamento em pintura branca	Magneta do tipo alumínio de alta resistência	Fechadura tipo rosca, em aço carbono	Não se aplica	Não se aplica	Dobradiças linha refratária, com encaixe	Alvenaria
PAD120a-A	2	1,52x2,36	Porta de alumínio com vidro, 2 folhas, abertura de giro, com acabamento em pintura branca	Magneta do tipo alumínio de alta resistência	Fechadura tipo rosca, em aço carbono	Mola hidráulica aérea com sistema de trava deslizando	Não se aplica	Dobradiças linha refratária, com encaixe	Alvenaria
PAD160	2	1,62x2,11	Porta de madeira, 2 folhas, abertura de giro, com acabamento em pintura branca	Magneta do tipo alumínio de alta resistência	Fechadura tipo rosca, em aço carbono	Não se aplica	Não se aplica	Dobradiças linha refratária, com encaixe	Drywall
PAD200a-A	1	2,00x2-10	Porta de madeira com vidro, tipo lambré, 2 folhas, abertura de giro, com acabamento em pintura branca. Barra anti-pânico	Magneta do tipo alumínio de alta resistência	Não se aplica	Não se aplica	Não se aplica	Dobradiças linha refratária, com encaixe	Alvenaria
PC00a	4	0,95x2-10	Porta de madeira, 1 folha, com abertura de corre, acabamento em pintura branca	Puxador vertical	Fechadura tipo trinco linoelavado colorido verde-avermelho, em aço carbono	Não se aplica	Barra de apoio horizontal em aço inox, 40cm de comprimento	Não se aplica	Drywall
PC00b	1	0,95x2-10	Porta de madeira, 1 folha, com abertura de corre, acabamento em pintura branca	Puxador vertical	Fechadura auxiliar tipo trava de pagamento com dupla trava e lingueta conjugada de embrai, acabamento inox padrão	Não se aplica	Não se aplica	Não se aplica	Drywall
PC00a	2	1,05x2-10	Porta de madeira, 1 folha, com abertura de corre, acabamento em pintura branca	Puxador vertical	Fechadura auxiliar tipo trava de pagamento com dupla trava e lingueta conjugada de embrai, acabamento inox padrão	Não se aplica	Não se aplica	Não se aplica	Drywall
PF1	1	1,44x1,77	Porta de alumínio com tela de giro, 2 folhas, acabamento em pintura branca	Não se aplica	Não se aplica	Não se aplica	Não se aplica	Não se aplica	Alvenaria
PF2	2	0,94x1,27	Porta de alumínio com tela de giro, 2 folhas, acabamento em pintura branca	Não se aplica	Não se aplica	Não se aplica	Não se aplica	Não se aplica	Alvenaria
PORTÃO	1	4,00x2,45	Portão em alumínio	Magneta do tipo alumínio de alta resistência	Fechadura tipo rosca, em aço carbono	Não se aplica	Não se aplica	Dobradiças linha refratária, com encaixe	Alvenaria

Quadro de Janelas Simples							
ID.	QNT.	DIMENSÃO (m)	ALTURA PEITORIL	DESCRIÇÃO	FECHO	DOBRADIÇA	PAREDE
C1	1	8,30x3,50	0,13	Cobogó	Não se aplica	Não se aplica	Alvenaria
C2	1	13,45x4,00	0,65	Cobogó	Não se aplica	Não se aplica	Alvenaria
C3	1	9,35x4,17	0,13	Cobogó	Não se aplica	Não se aplica	Alvenaria
J0150	2	1,20x0,90	1,20	Janela de corre com estrutura de alumínio anodizado branco, com vidro, com petzel em grato sistema branco com largura de 50cm	Fecho corcova de embrai, em aço anodizado, 2 peças	Não se aplica	Drywall
J0120a	2	1,20x0,90	1,20	Janela de alumínio anodizado branco, abertura tipo de corre, 2 folhas	Fecho corcova de embrai, em aço anodizado, 2 peças	Não se aplica	Alvenaria
J0220a	2	2,20x0,90	1,50	Janela de alumínio anodizado branco, abertura tipo de corre, 4 folhas	Fecho corcova de embrai, em aço anodizado, 2 peças	Não se aplica	Alvenaria
J0220a-A	2	2,20x0,90	1,20	Janela de alumínio anodizado branco, abertura tipo de corre, 4 folhas	Fecho corcova de embrai, em aço anodizado, 2 peças	Não se aplica	Alvenaria
J0250a-A	10	2,50x0,90	1,50	Janela de alumínio anodizado branco, abertura tipo de corre, 4 folhas	Fecho corcova de embrai, em aço anodizado, 2 peças	Não se aplica	Alvenaria
J0250a-A	1	2,50x0,90	1,20	Janela de alumínio anodizado branco, abertura tipo de corre, 4 folhas	Fecho corcova de embrai, em aço anodizado, 2 peças	Não se aplica	Alvenaria
JF150a	1	1,50x0,90	1,50	Janela de alumínio anodizado branco, visor fixo, 01 folha	Não se aplica	Não se aplica	Alvenaria
JM00-A	3	0,80x0,80	1,50	Janela de alumínio anodizado branco, abertura tipo maxim-ar, 1 folha	Fecho tipo alavanca	Braco articulado	Alvenaria
JM02a-A	5	2,20x2,20	0,40	Janela de alumínio anodizado branco, abertura tipo maxim-ar	Fecho tipo alavanca	Braco articulado	Alvenaria

LEGENDA INSTALAÇÕES

PA	Rua de Classe com 1 ponto de Oxigênio + 1 Ponto de Ar comprimido + 2 tanques 12V + 2 tanques 220V (dentro próprio componente de gases medicinais e instalações elétricas)
AR	Ar comprimido
ARV	Ar comprimido e Bomba a vácuo
ARV	AR COMPRIMIDO MEDICINAL
CH	CHAMADA DE EMERGENÇA
ARV	AR CONDICIONADO
EX	EXAUSTÃO
EA	INDICAÇÃO EXO HEROSANITÁRIO
EA	EXO HEROSANITÁRIO DE ÁGUA FRIA
EA	EXO HEROSANITÁRIO DE ÁGUA QUENTE

CONVENÇÕES ADOTADAS


Alvenaria acabada	PISO
Concreto	1. Piso em granito pólio bege
Parede em Drywall, com Placa Resistente a Umidade (RU)	2. Piso em granito pólio azul
Parede em Drywall, com Standard (ST)	3. Piso em vinil em marfim conduto
Parede em Drywall, com lâ de vidro	
Parede em Drywall, com Placa Resistente a Umidade (RU) e lâ de vidro	
Propriedade	
Exo-Hidráulico - Água Fria	
Exo-H - Exo-Hidráulico com água quente - prever ponto de elétrica 220V	
Nível cota acabada	
Norma de indicação do corte	
Indicação de eixo das alvenarias a construir	
Indicação e nomenclatura - Janelas	
Indicação e nomenclatura - Portas	

LEGENDA - ACABAMENTOS

Alvenaria acabada	PAREDE
1. Piso em granito pólio bege	1. Pintura acrílica, resistente à umidade, RGB 216,211,202 ou similar
2. Piso em granito pólio azul	2. Revestimento cerâmico Eboform, 40 x 40 cm, na cor branca, acabamento pólio ou acrílico
3. Piso em vinil em marfim conduto	3. Pintura acrílica, resistente à umidade, RGB 209,208,202 ou similar
	4. Pintura acrílica, resistente à umidade, RGB 99,133,142 ou similar
	5. Pintura acrílica sobre lã, resistente à umidade
	6. Pintura acrílica sobre lã, resistente à umidade

Quadro de Louças, metais e equipamentos		
Cód.	Qnt.	Descrição
BA40	8	Barra de apoio, reta, fixa, em aço inox, 1x40cm, com diâmetro de empunhadura de 30mm
BA70	4	Barra de apoio, reta, fixa, em aço inox, 1x70cm, com diâmetro de empunhadura de 30mm. Deverão ser instaladas nos banheiros PCD como suporte para o uso dos equipamentos.
BA80	8	Barra de apoio, reta, fixa, em aço inox, 1x80cm, com diâmetro de empunhadura de 30mm. Deverão ser instaladas nos banheiros PCD como suporte para o uso dos equipamentos.
BE01	4	Boto de emergência, item de acessibilidade para banheiro.
CB.01	6	Caixa de embrai redonda em louça, cor branco, dimensão de 35cm ou equivalente. Incluso válvula de metal cromado e sifão fixável em PVC.
CB.02	6	Caixa retangular, em aço inox, dimensão de 40x34cm ou equivalente. Incluso válvula de metal cromado e sifão fixável em PVC.
CB.03	3	Caixa de embrai oval em louça, cor branco, dimensão de 40 x 30cm ou equivalente. Incluso válvula de metal cromado e sifão fixável em PVC.
CH.01	2	Chuveiro Elétrico - 220V
DC01	6	Ducha higiênica com registro.
EXP	1	Pla de despejo/Espurgo hospitalar, em aço inox, com válvula de descarga tipo hidra ou similar.
LV01	13	Lavatório com coluna suspensa em louça, cor branco, com acabamento em coluna suspensa. Incluso válvula de metal cromado e sifão fixável em PVC.
LV.02	1	Lavatório infantil com coluna suspensa em louça, cor branco. Com acabamento em coluna suspensa. Incluso válvula de metal cromado e sifão fixável em PVC.
RS01	19	Ralo sanitário, dimensões 15 x 15cm com Tampa escamoteável.
TM.01	6	Torneira de cotovelo para bancada com acabamento e acessórios de fixação e instalação cromados.
TM.02	22	Torneira de mesa, acabamento de pressão, acabamento e acessórios para fixação e instalação cromados.
TM.03	1	Torneira banheiro extensível boca alta, monocomando. Água quente
T.PD.01	1	Torneira banheiro extensível boca alta, monocomando. Água quente
T.PD.02	1	Torneira de parede, alavanca longa, acionamento pelo cotovelo, para tanque com acabamento e acessórios para fixação e instalação cromados.
T.PD.03	5	Torneira para Jardim Boca Baixa com adaptador para mangueira
T.Q.	1	Tanque em louças com coluna na cor branca
VS01	6	Bacia sanitária cilíndrica de descarga assentada, na cor branco, inclusive assento na cor branco, contendo conjunto de fixação, encaixe de vedação e engate plástico.
VS02	1	Bacia sanitária infantil com caixa de descarga assentada, na cor branco, inclusive assento na cor branco, contendo conjunto de fixação, encaixe de vedação e engate plástico.

Reforço Metálico ou Madeira

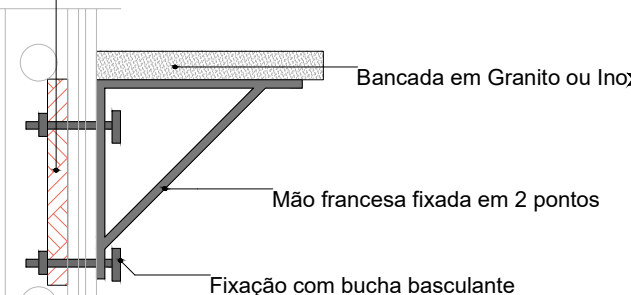

DET REFORÇO DRYWALL

Escala: 1:20

TÍTULO DO PROJETO

UNIDADE BÁSICA DE SAÚDE - PORTE 1

PROPRIETÁRIO

MINISTÉRIO DA SAÚDE

SECRETARIA DE ATENÇÃO PRIMÁRIA À SAÚDE

CEP 70. 055-900 - Brasília- DF

TÍTULO DO PROJETO

PLANTA TÉCNICA

DESCRIÇÃO DA ETAPA

PROJETO EXECUTIVO

NOBRE FRANÇA, ARQUIVO

MS_UBS1_PE_AQ 03.12_200

REVISÃO

R00

UNIDADE

METROS

DATA

28/08/2024

ESCALA

INDICADA

ESPACIO PARA USUÁRIA VISUA		
IDENTIFICAÇÃO DO ESTABELECIMENTO		
RAZÃO SOCIAL: MUNICÍPIO DE PORTERINHA	NOME FANTASIA: PORTERINHA PREFEITURA	CEP: 39520-000
UNIDADES/SECTORES: UBS DE SERRA BRANCA	CNPJ: 18.013.326/0001-19	
ÁREAS: A CONSTRUIR: 389,78 m²	ÁREA TOTAL: 389,78 m²	
LOGRADOURO: AV. PRINCIPAL, SN	COMPLEMENTO: NÚMERO: 1	
BAIRRO/DISTRITO: DISTRITO DE SERRA BRANCA	MUNICÍPIO/ESTADO: PORTERINHA - MG	
RESPONSÁVEL LEGAL PELO ESTABELECIMENTO: PREFEITURA MUNICIPAL DE PORTERINHA	ASSINATURA: MANOEL JOSÉ SOARES NETO	
CNPJ: 18.013.326/0001-19	RESPONSÁVEL TÉCNICO PELO PROJETO ARQUITETÔNICO: ENGENHEIRO CIVIL - CREA-MG 211.827/D	
CONTEÚDO DA FOLHA: PLANTA TÉCNICA		
DATA: 07/01/2025		