



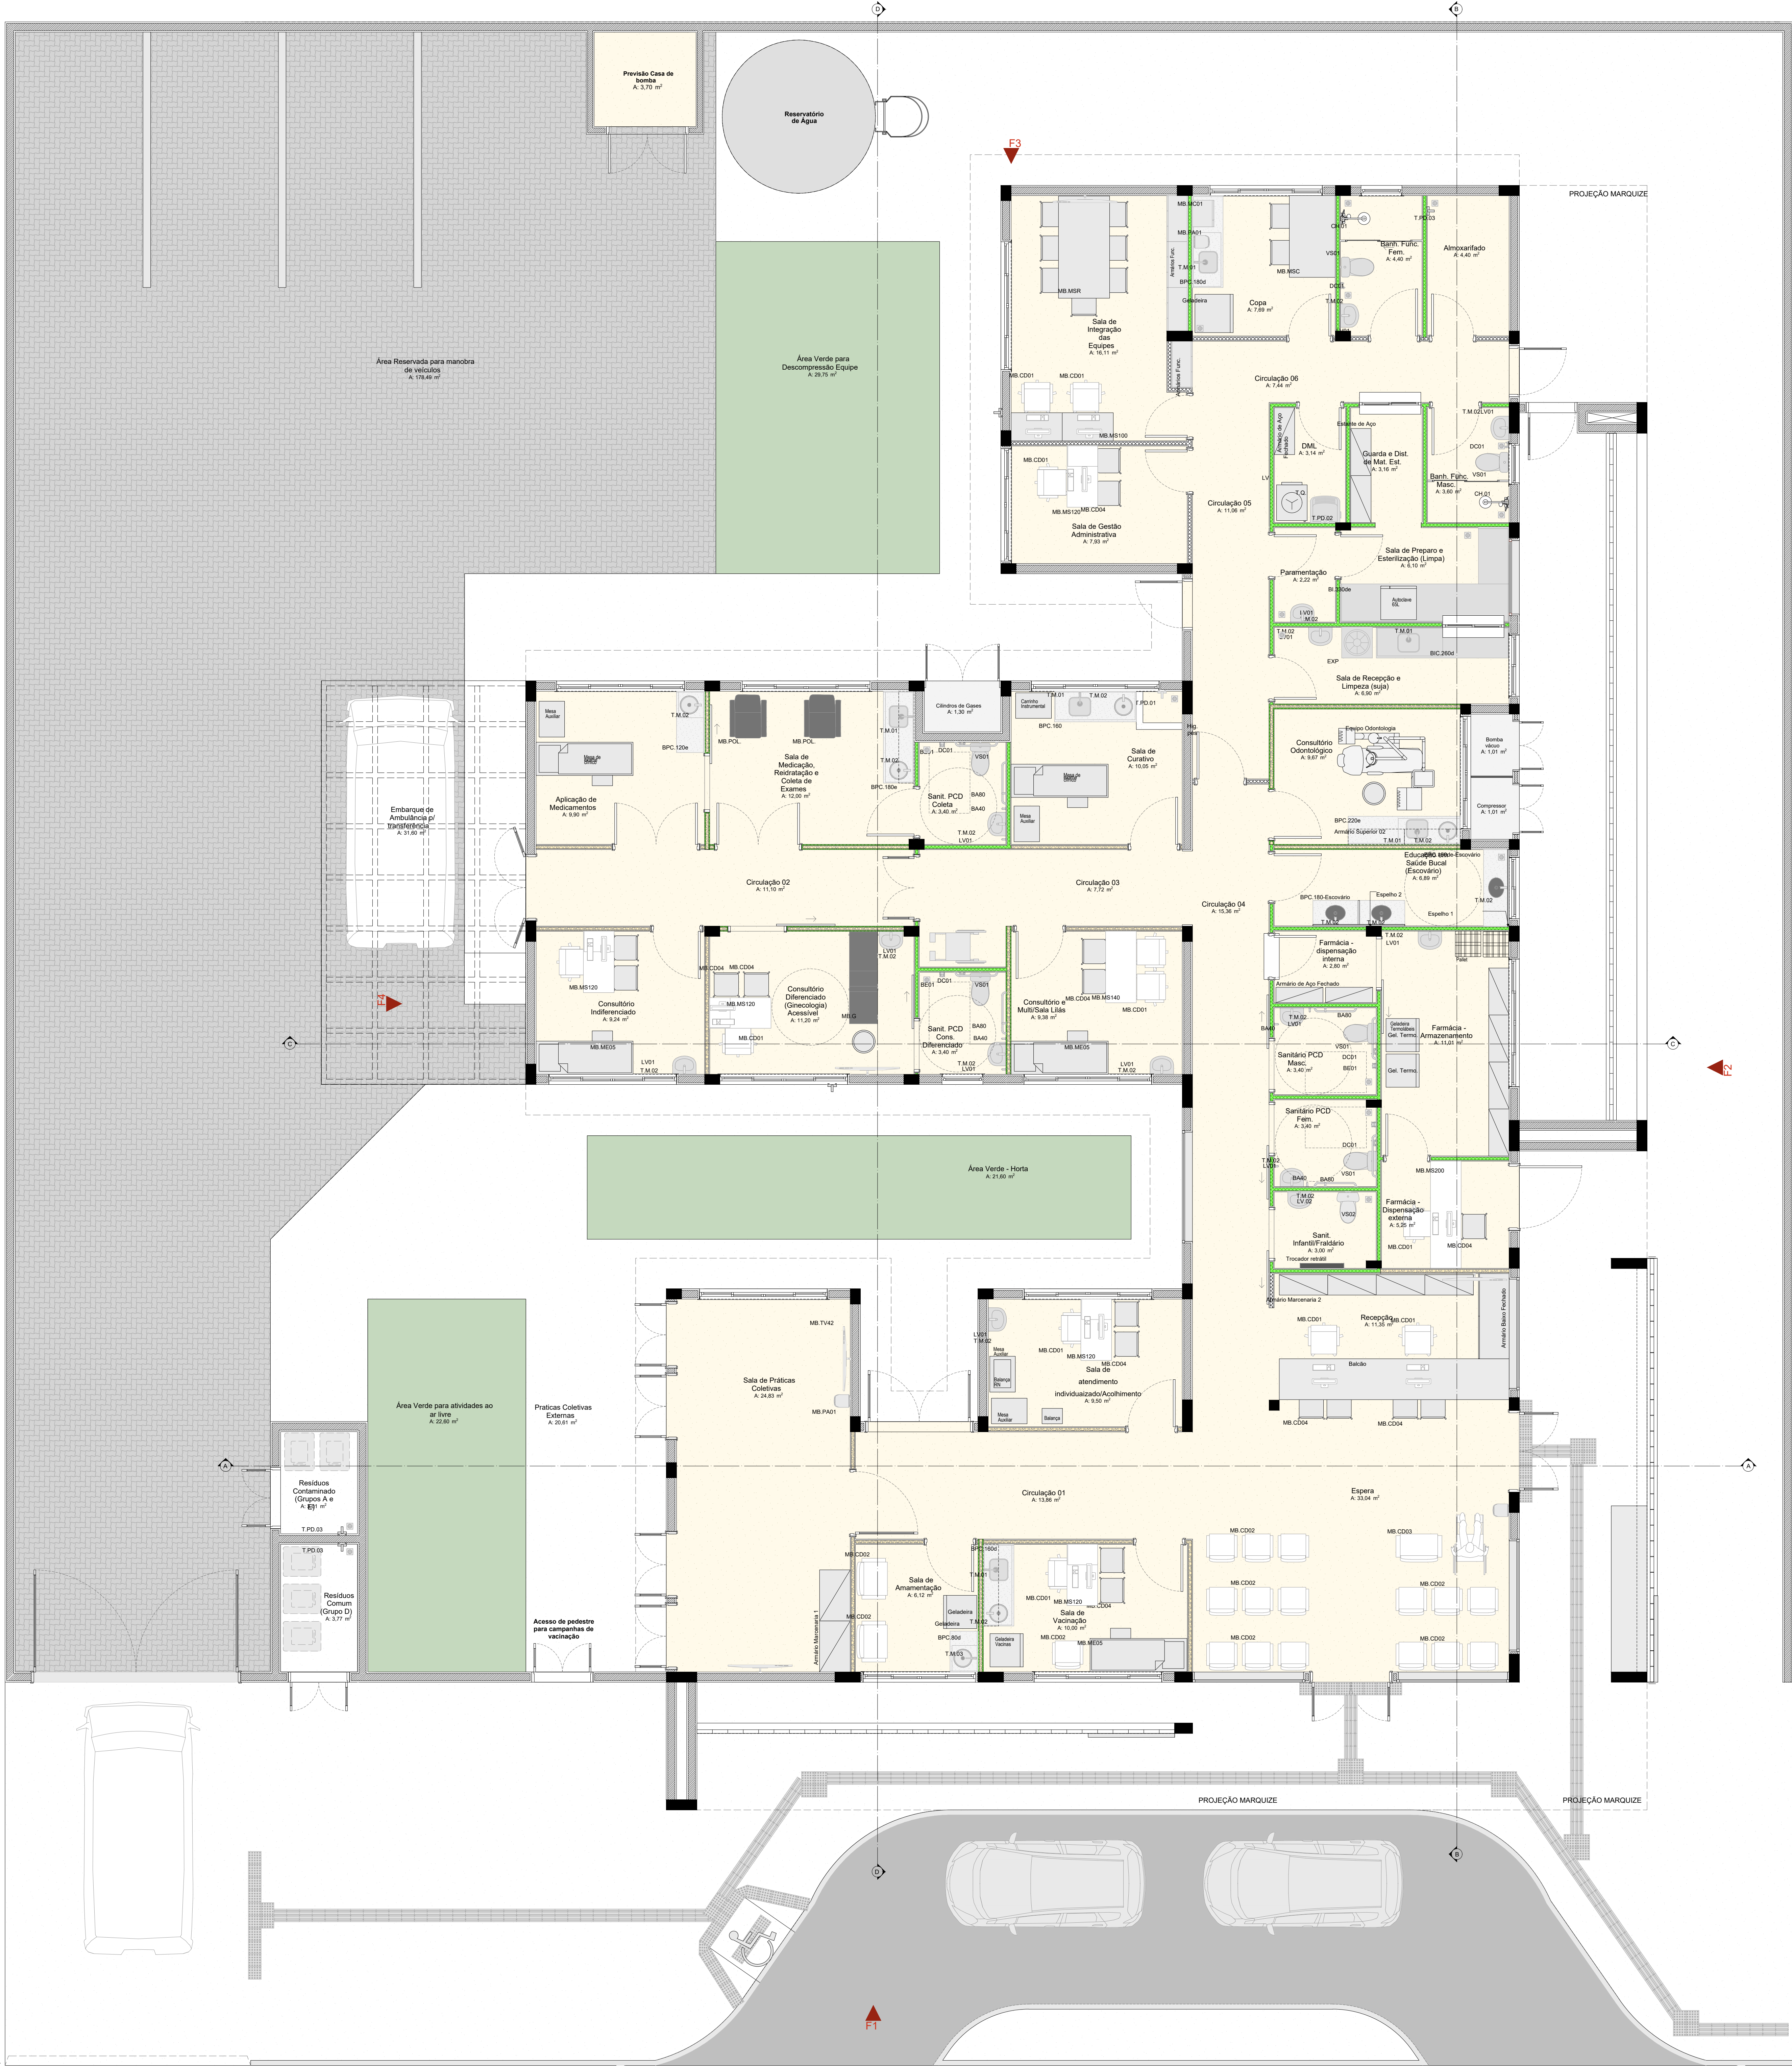

Quadro de Mobiliários		
Cód.	Qtd.	Descrição
Amário com chave	1	Amário de ferro fechado com cadeado
Amário de Aço	3	Amário de ferro fechado 0,82 x 0,40m
Amário Marcenaria 1	2	Amário fechado 1,00 x 0,60m
Amário Marcenaria 2	4	Amário fechado 0,95 x 0,40m
Amário Superior 01	1	Amário fechado 1,60 x 0,30 x 1,50m, 3 portas
Amário Superior 02	2	Amário fechado 1,10 x 0,30 x 1,50m, 3 portas
Amário Superior 03	1	Amário fechado 1,00 x 0,30 x 1,50m, 3 portas
Amário Fm.	4	Amário de aço 5 espaços
Balança	1	Balança Médica Antropométrica Digital
Balança RM	1	Balança Médica Pedalética Digital
Banco Gratuito	2	Banqueta gratuita tipo mocho
Centro Instrumental	1	Dimensões 0,50 x 0,70m
Container Grupo A1	1	Container de aço 7708
Container Grupo E	1	Container de aço 7708
Container Organicos	1	Container de aço 7708
Container Reciclados	1	Container de aço 7708
Container Vidro	1	Container de aço 7708
Espelho 1	1	Gaiveteira para vacinas
Esterile de Aço	5	Esterile de aço com 6 prateleiras
MB CD01	12	Cadeiras modelo escritório para áreas administrativas
MB CD02	18	Pufos
MB CD03	1	Poltrona Osseo
MB CD04	26	Cadeiras
MB G	1	Mesa de exame clínico ginecológico
MB ME05	3	Cama Hospitalar Elétrica
MB MS100	2	Mesa de trabalho com dimensões 1,20 x 0,55m e altura de 0,75m
MB MS120	6	Mesa de trabalho 1,20 x 0,60 m com gavetas
MB MS140	1	Mesa de trabalho com dimensões 2,00 x 0,80m e altura de 0,75m
MB MS200	1	Mesa de trabalho com dimensões 2,00 x 0,80m e altura de 0,75m
MB MSC	1	Mesa de cozinha com dimensões 1,80 x 0,90m
MB MBR	1	Mesa de recepção com dimensões 3,00 x 1,00m
MB PCL	2	Poltrona de medicação reclinável
MB TV42	5	Tv 42"
Palet	2	Palet modular plástico 50x50cm
PC	10	Teia para computador
Teclado	10	Teclado e mouse

Quadro de Áreas	
Ambiente	Área (m²)
Atendimento	4,40
Aplicação de Medicamentos	9,90
Área Reservada para manobra de veículos	176,49
Área Verde - Hortas	21,80
Área Verde para atividades ao ar livre	22,60
Área Verde para Descompressão Equipe	29,75
Ban. Func. Fem.	4,40
Ban. Func. Masc.	3,80
Bomba Vácuo	1,01
Clinica de Gases	1,30
Circulação 01	13,86
Circulação 02	11,10
Circulação 03	7,72
Circulação 04	15,38
Circulação 05	11,08
Circulação 06	7,44
Compressor	1,01
Consultório Diferenciado (Ginecologia) Acessível	11,20
Consultório e MultiSala Lúas	9,38
Consultório Individualizado	9,24
Consultório Odontológico	9,87
Copa	7,69
DML	3,14
Educação em Saúde Bucal (Escolário)	6,89
Estanque de Ambulância p/ transferência	31,80
Expos	33,04
Farmácia - Armazenamento	11,01
Farmácia - Dispensação externa	5,25
Farmácia - dispensação interna	2,80
Guarda e Dist. de Mat. Est.	3,18
Paramentação	2,22
Práticas Coletivas Externas	20,61
Recepção	11,35
Resíduos Contam (Grupo D)	3,77
Resíduos Contaminado (Grupos A e E)	3,01
Sala de Amamentação	6,12
Sala de atendimento individualizado/Acolhimento	9,90
Sala de Curativo	10,05
Sala de Gestão Administrativa	7,83
Sala de Integração das Equipes	16,11
Sala de Medicação, Redistribuição e Coleta de Exames	12,00
Sala de Vacinação	10,00
Sala de Preparo e Esterilização (Limpa)	6,10
Sala de Recepção e Limpeza (suja)	6,90
Sant. PCD Com.	3,40
Sant. PCD Com.	3,40
Sant. PCD Com. Diferenciado	3,40
Santário PCD Fam.	3,40
Santário PCD Masc.	3,40

Quadro de Bate-Maca e Rodapé	
Item	Comprimento (m)
Rodapé interno mesa cama com 10cm de altura, em granito	292,16
Rodapé interno mesa cama com 11cm de altura, em granito	4,33
Rodapé interno mesa cama com 12cm de altura, em granito	6,49 ³

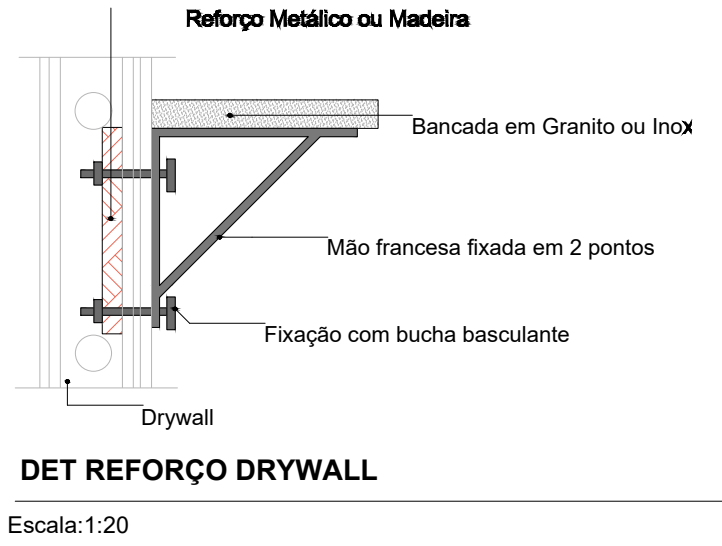

TÍTULO DO PROJETO
UNIDADE BÁSICA DE SAÚDE - PORTE 1

PROPRIETÁRIO
MINISTÉRIO DA SAÚDE
SECRETARIA DE ATENÇÃO PRIMÁRIA À SAÚDE

00.394.544/0108-14

ENDEREÇO
Secretaria de Atenção Primária à Saúde
Esplanada dos Ministérios Bloco G Edifício Sede - Ministério da Saúde
CEP 70. 058-900 - Brasília- DF

TÍTULO DA FOLHA
PLANTA DE LAYOUT

DESCRIÇÃO DA ETAPA
PROJETO EXECUTIVO

REVISÃO	UNIDADE	DATA	ESCALA
R00	METROS	28/08/2024	INDICADA

DECRETOS AUTORAIS RESERVADOR CONFORME LEGISLAÇÃO NACIONAL E INTERNACIONAL

ESPACIO PARA USO DA VISA	
IDENTIFICAÇÃO DO ESTABELECIMENTO	
RAZÃO SOCIAL: MUNICÍPIO DE PORTEIRINHA	NOME FANTASIA: PORTEIRINHA PREFEITURA
UNIDADES/SETORES: UBS DE SERRA BRANCA	CABINETE PREFEITO CNPJ/CPF: 18.013.326/0001-19
ÁREAS: A CONSTRUIR: 389,79 m²	ÁREA TOTAL: 389,79 m²
LOGRADOURO: AV. PRINCIPAL, SN	COMPLEMENTO: 39520-000
BAIRRO/DISTRITO: DISTRITO DE SERRA BRANCA	MUNICÍPIO/ESTADO: PORTEIRINHA - MG
RESPONSÁVEL LEGAL PELO ESTABELECIMENTO: PREFEITURA MUNICIPAL DE PORTEIRINHA	ASSINATURA: MANOEL JOSÉ SOARES NETO
CNPJ: 18.013.326/0001-19	RESPONSÁVEL TÉCNICO PELO PROJETO ARQUITETÔNICO: ENGENHEIRO CIVIL - CREA-MG 211.827/D
ASSINATURA:	
CONTEÚDO DA FOLHA: PLANTA DE LAYOUT	
DATA: 07/01/2025	