



PLANTA DE
INFRAESTRUTURA ELÉTRICA
Esc. 1:100

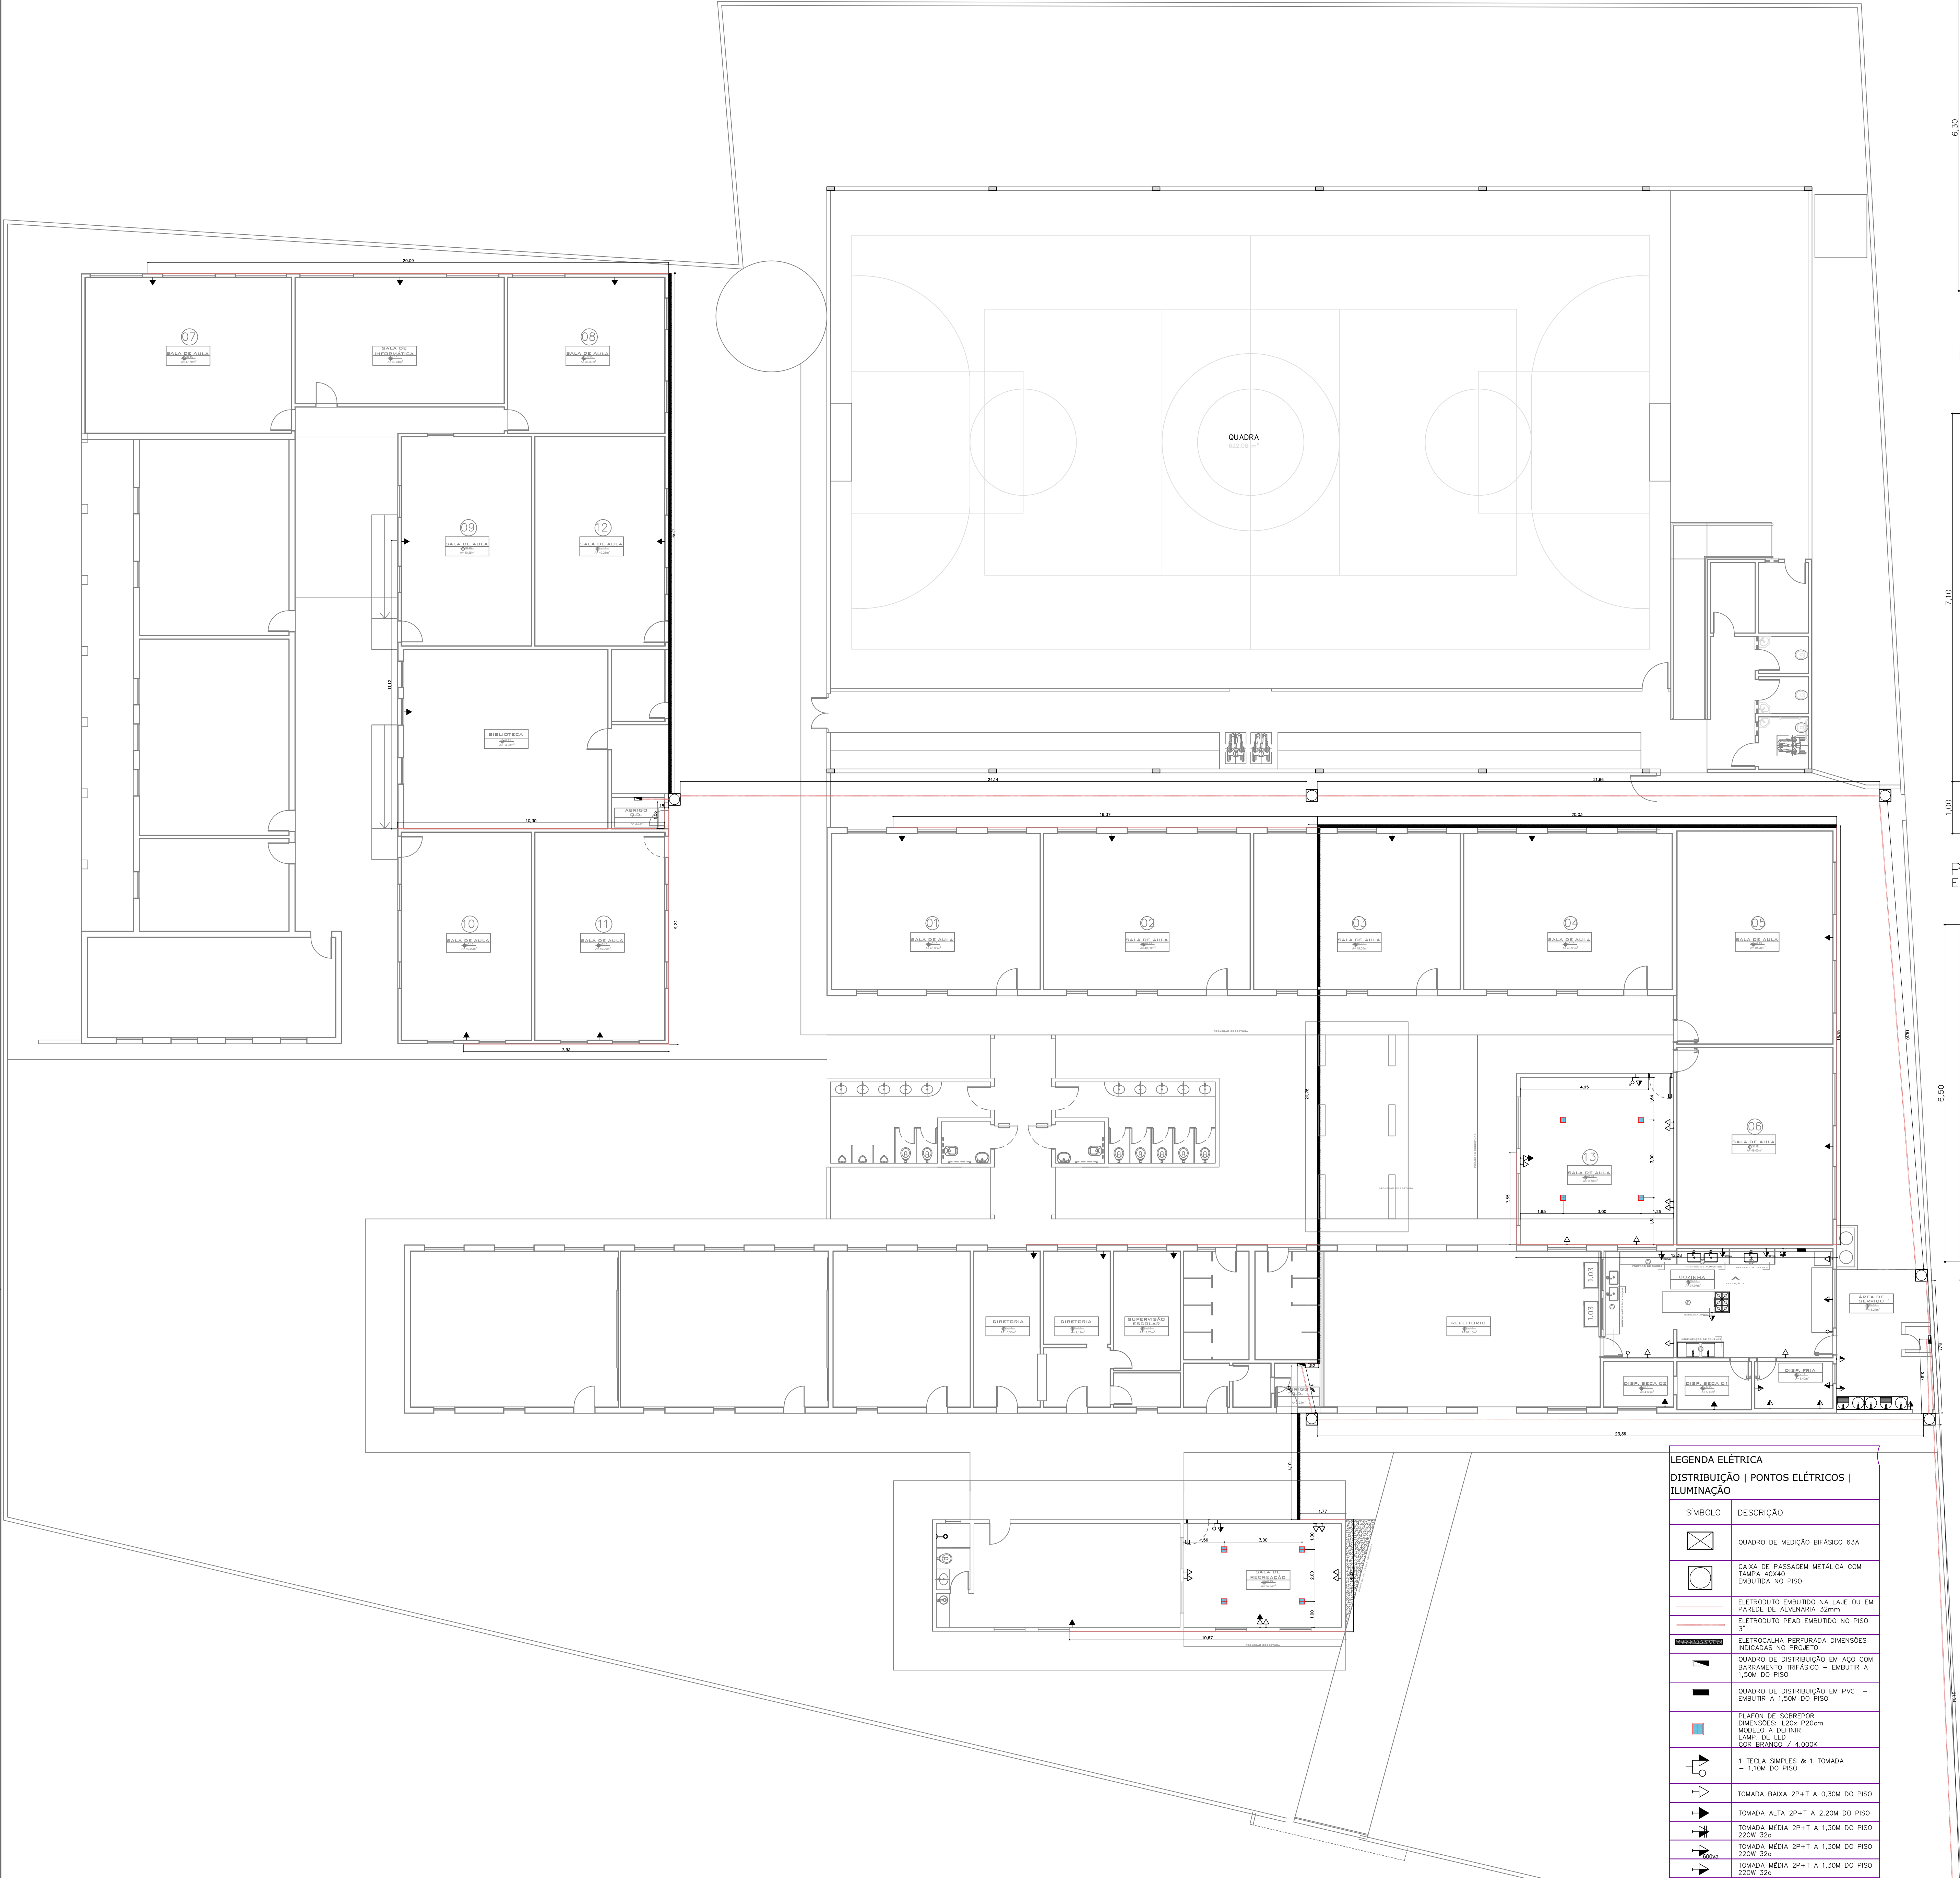


LEGENDA ELÉTRICA	
DISTRIBUIÇÃO PONTOS ELÉTRICOS ILUMINAÇÃO	
SÍMBOLO	DESCRIÇÃO
	QUADRO DE MEDIÇÃO BIFÁSICO 63A
	CAIXA DE PASSAGEM METÁLICA COM TAMPA 40x40 EMBUTIDO NO PISO
	ELETRODUTO EMBUTIDO NA LAJE OU EM PAREDE DE ALVENARIA 32mm
	ELETRODUTO PEAD EMBUTIDO NO PISO
	ELETROCALHA PERFORADA DIMENSÕES INDICADAS NO PROJETO
	QUADRO DE DISTRIBUIÇÃO EM AÇO COM BARRAMENTO TRIFÁSICO - EMBUTIR A 1,50M DO PISO
	QUADRO DE DISTRIBUIÇÃO EM PVC - EMBUTIR A 1,50M DO PISO
	PLATÃO DE SOBRESOR DIMENSÕES: 120x P20cm MODELO A, DEFINIR COR: BRANCO / 4.000x
	1 TELA SIMPLES & 1 TOMADA - 1,10M DO PISO
	TOMADA ALTA 2P+T A 2,20M DO PISO
	TOMADA MÉDIA 2P+T A 1,30M DO PISO 220W 32g
	TOMADA BAIXA 2P+T A 0,30M DO PISO
	TOMADA MÉDIA 2P+T A 1,30M DO PISO 220W 32g
	TOMADA BAIXA 2P+T A 0,30M DO PISO 220W 32g


PLANTA DE COBERTURA SALA DE RECREAÇÃO
Esc. 1:50

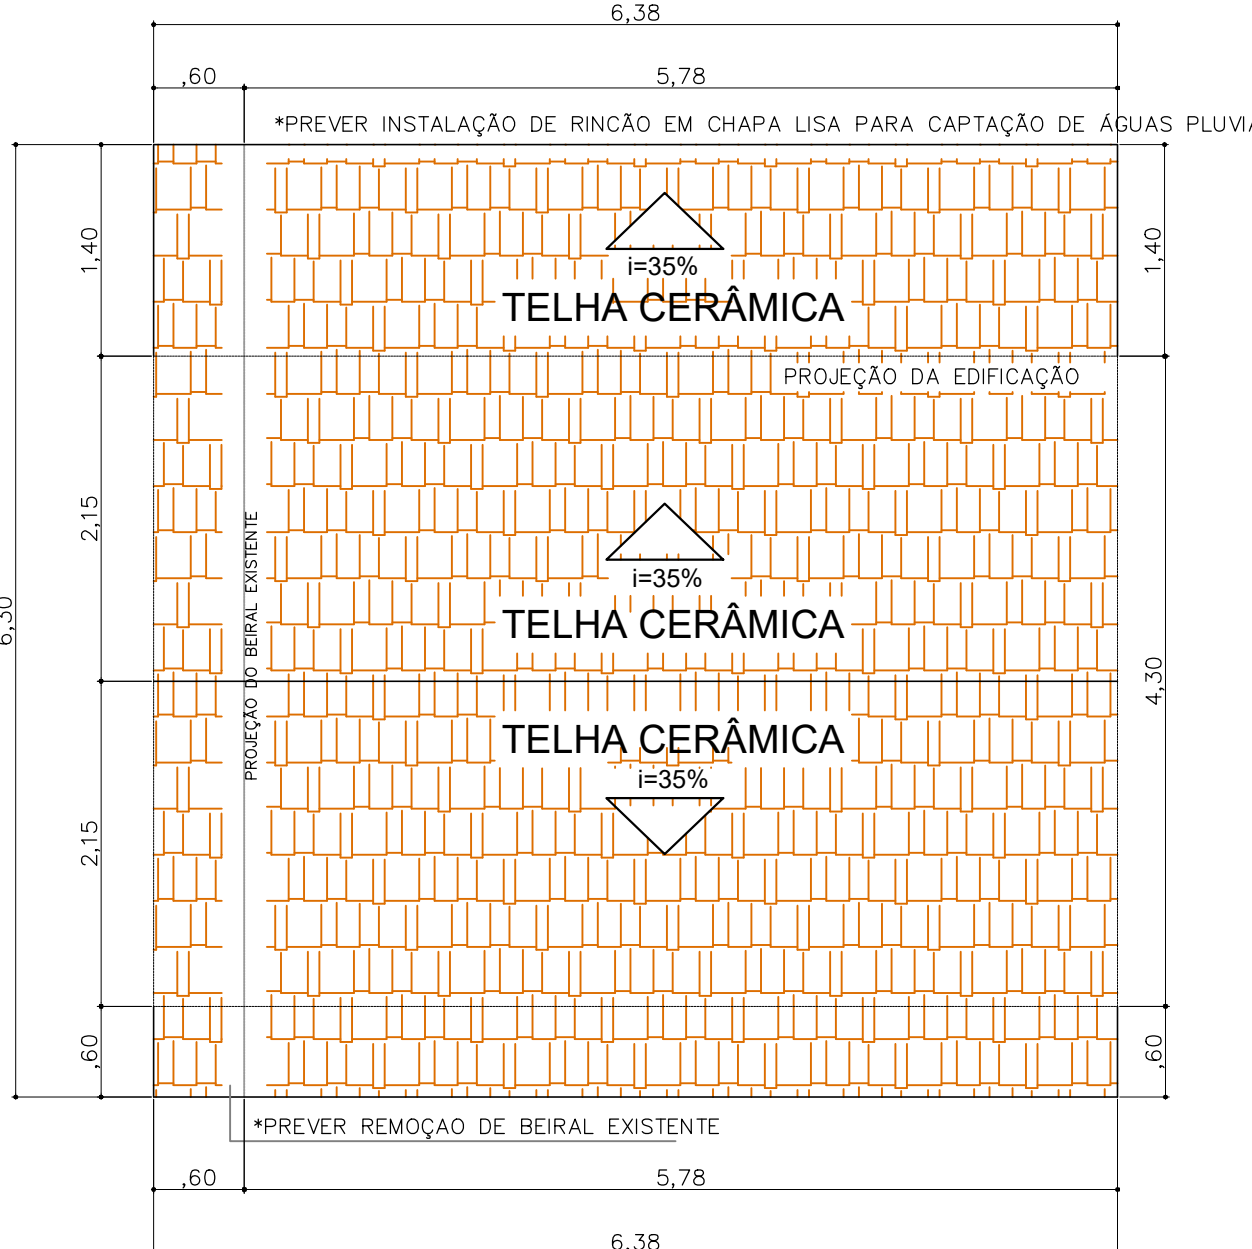


PLANTA DE COBERTURA SALA DE AULA (AMPLIAÇÃO)
Esc. 1:50

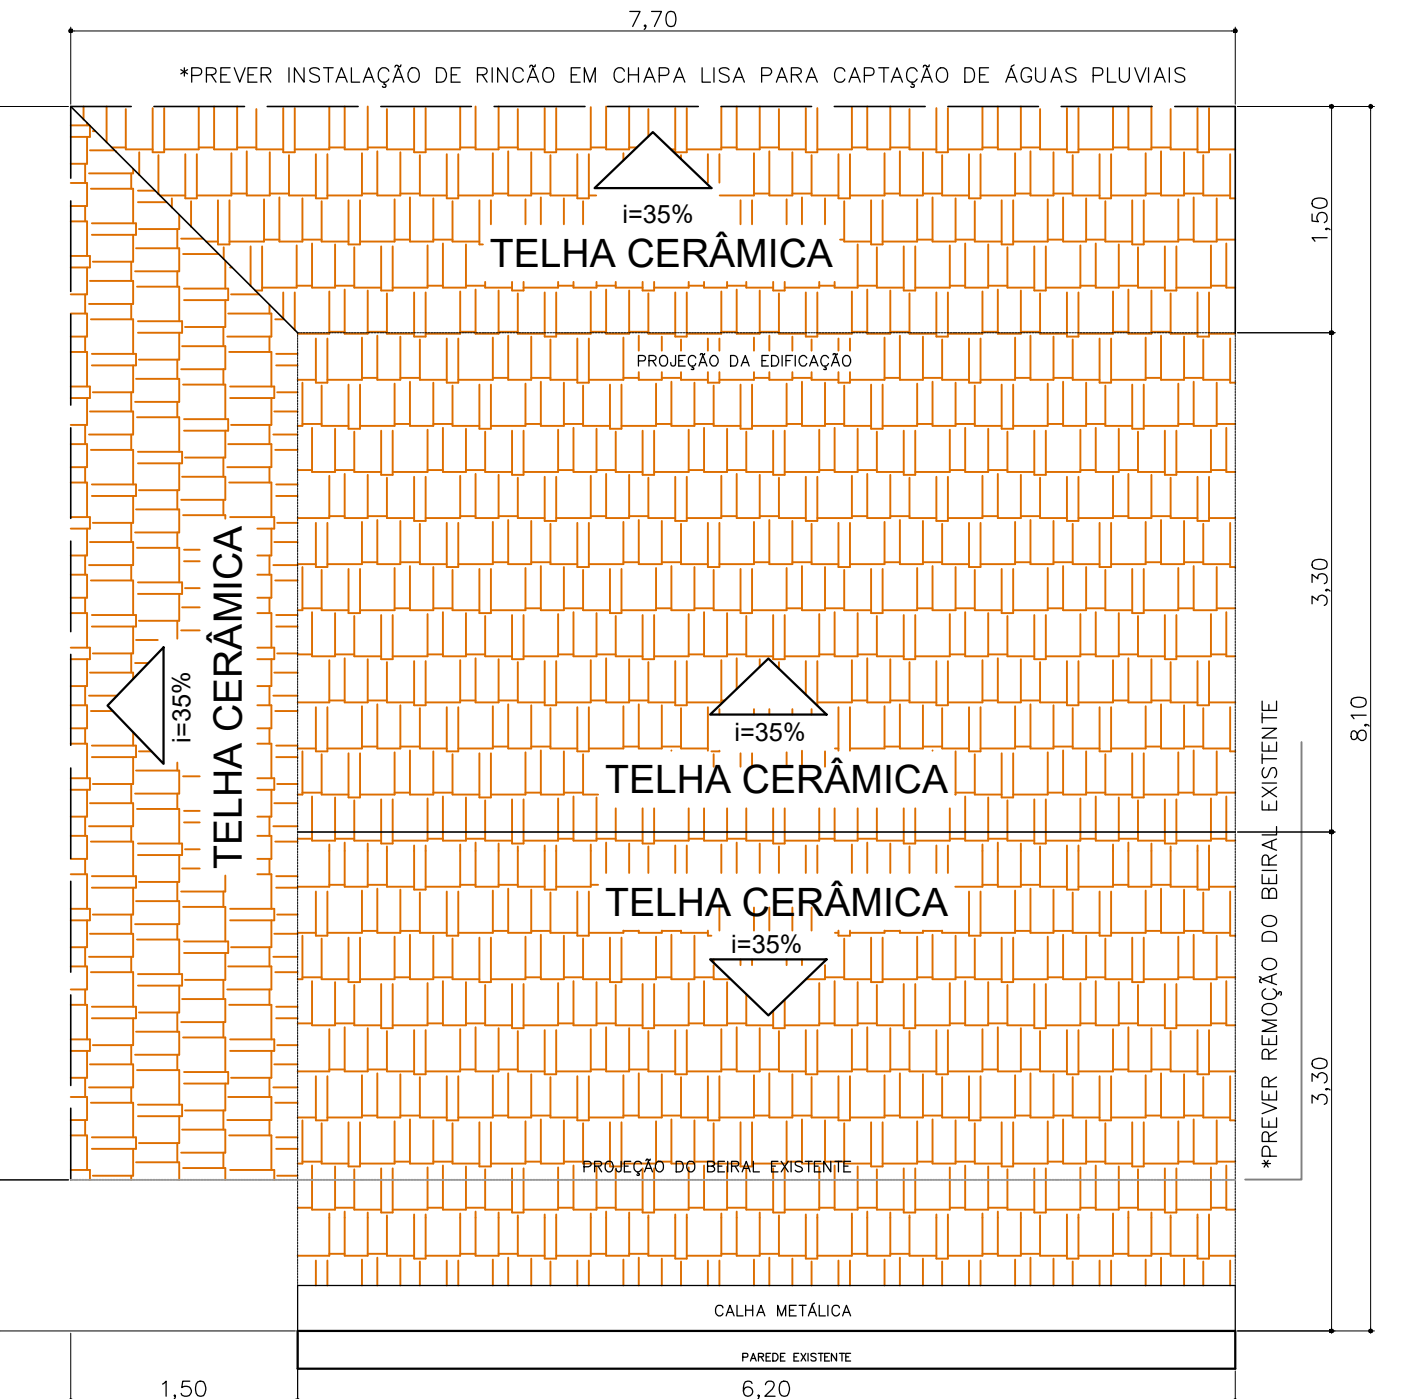



PLANTA DE FORRO REFEITÓRIO
Esc. 1:50

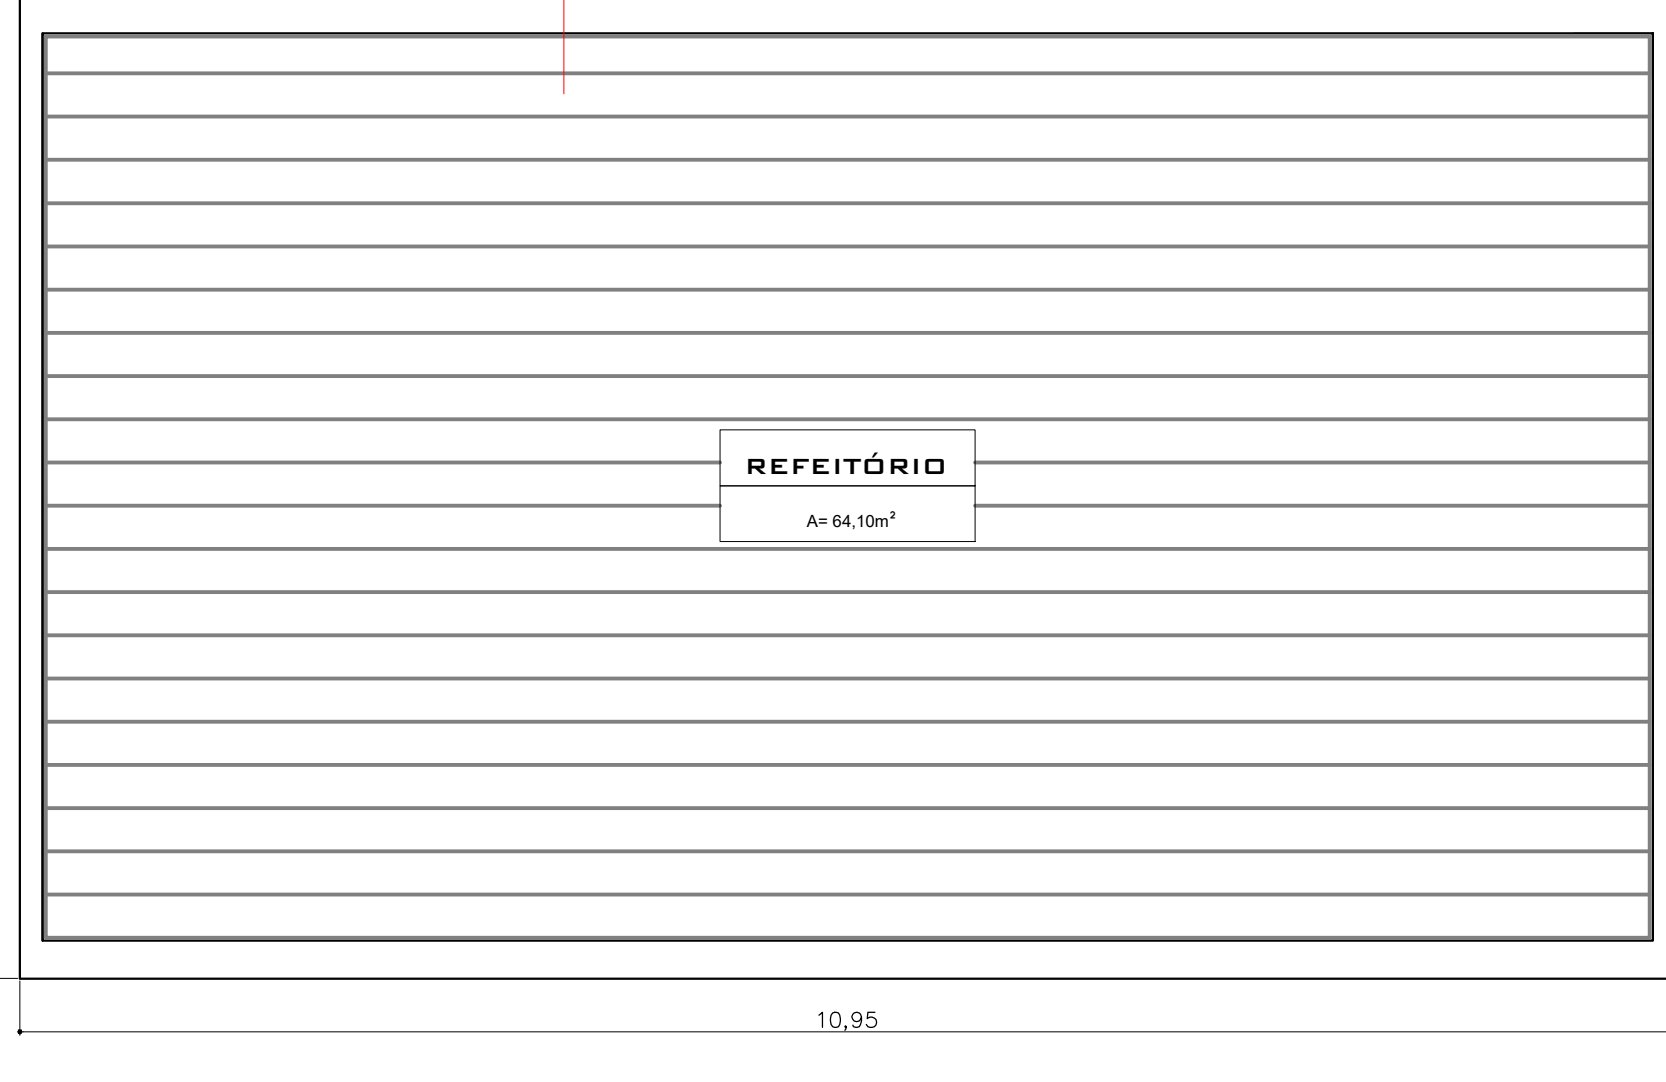

ELEVACÃO A
Esc. 1:50

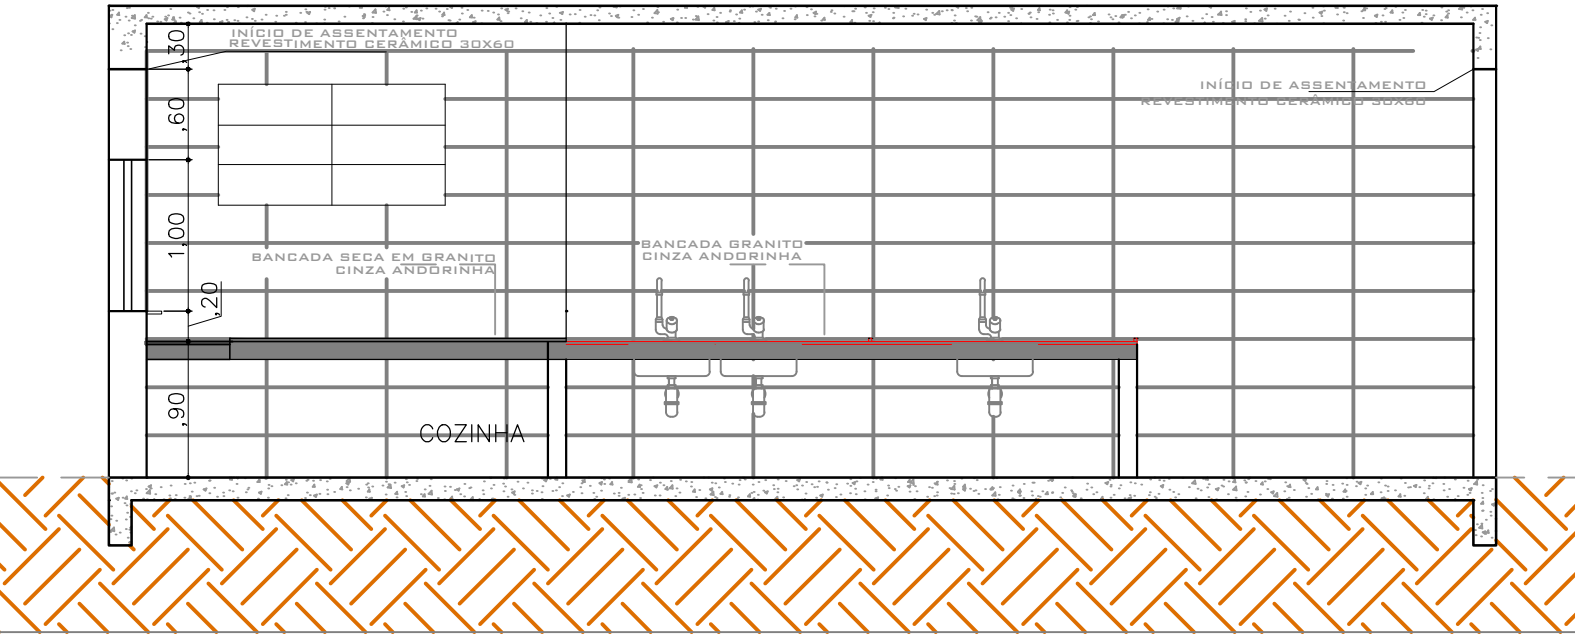

PLANTA DE COBERTURA ÁREA DE SERVIÇO
Esc. 1:50

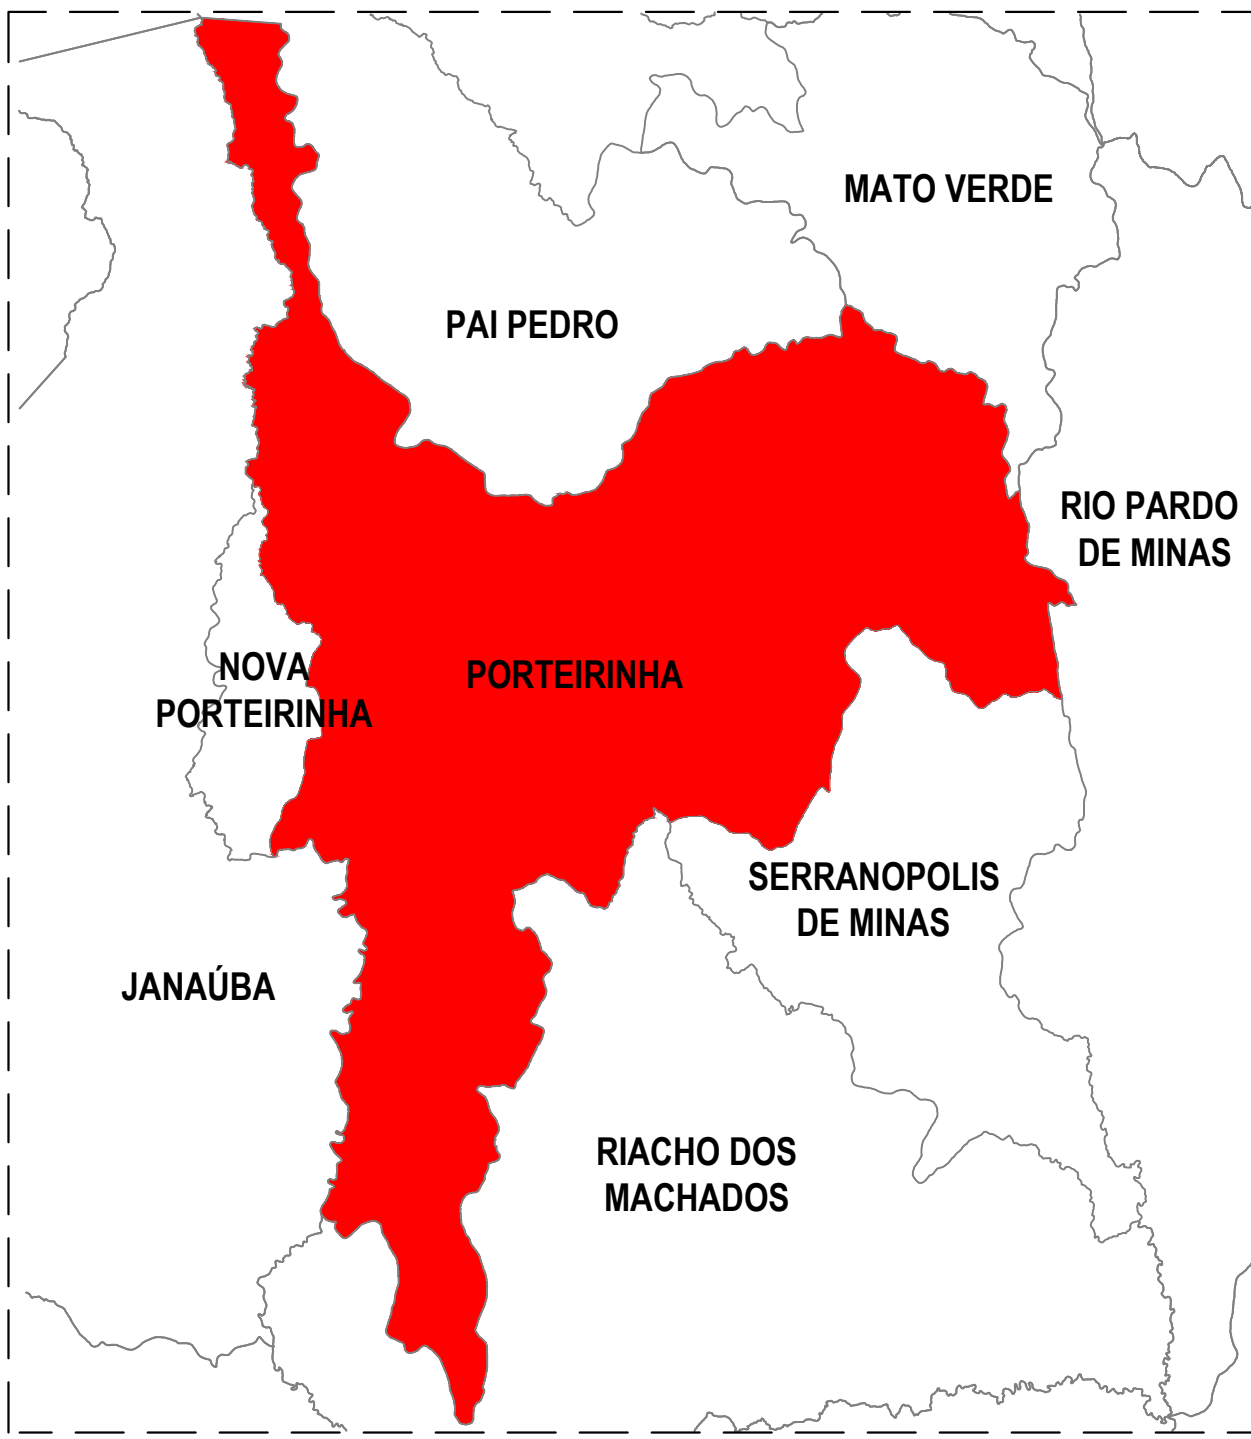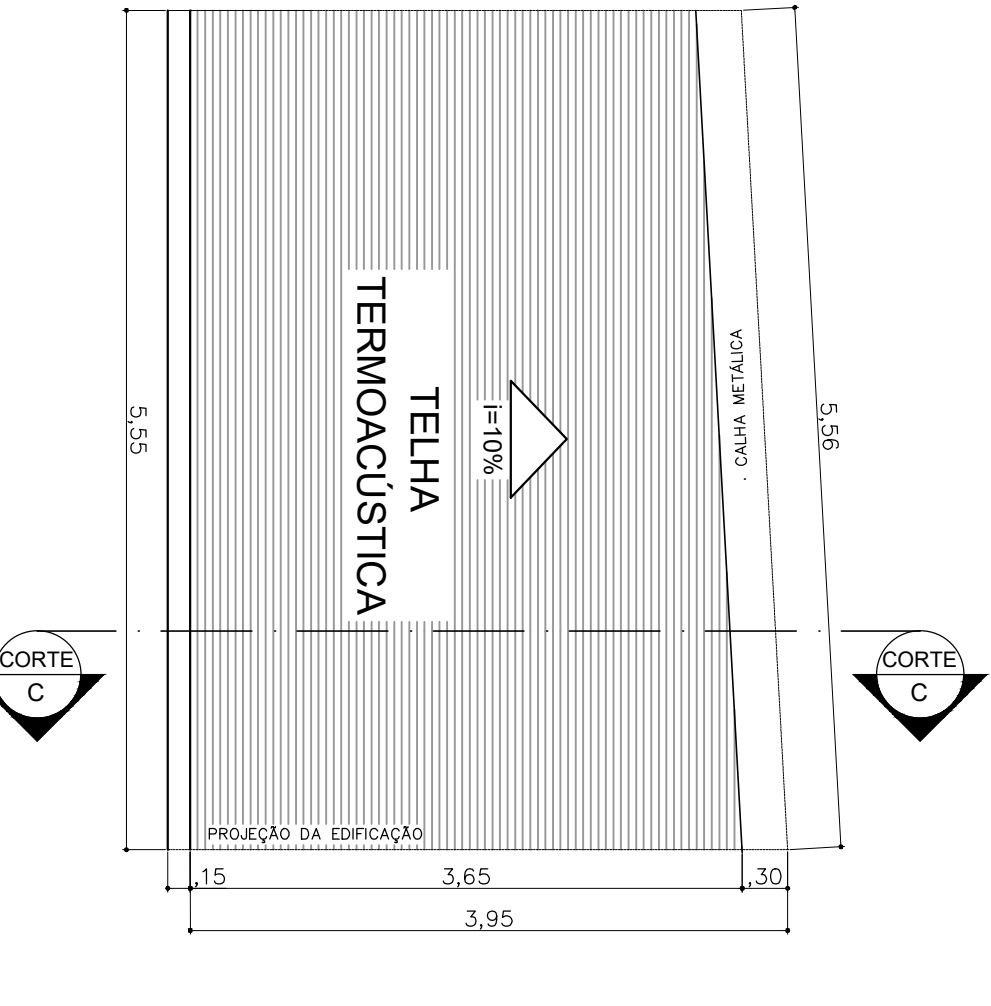

MAPA DE LOCALIZAÇÃO GERAL
SEM ESCALA

- NOTAS:
- MEDIDAS E NÍVEIS EM METROS E/OU CENTÍMETROS PARA OS DETALHES;
 - VERIFICAR DETALHES CONSTRUTIVOS PERTINENTES NO PROJETO;
 - ALTERAÇÕES NESTE PROJETO SOMENTE COM AUTORIZAÇÃO EXPRESSA DA SECRETARIA DE OBRAS.

00	EMIÇÃO DO PROJETO BÁSICO	01/09/2026
----	--------------------------	------------

REV. DESCRIÇÃO		DATA
PROJETO:		
ESCOLA MUNICIPAL DONA GERGINA VILAS BOAS ALVES (ESCOLA DO TANQUE)		
PROPRIETÁRIO:	PREFEITURA MUNICIPAL DE PORTEIRINHA	CNPJ: 18.013.328.0001/19
ENDEREÇO:	DISTRITO DO TANQUE, PORTEIRINHA - MG	CEP: 39520-000
PREFEITO OU SECRETÁRIO DE OBRAS:		
PREFEITURA MUNICIPAL DE PORTEIRINHA		
AUTORIA DO PROJETO:	JULLY RAMOS SANTOS ARQUITETA E DESENHISTA	CAU: Nº A 3011640

PROJETO ARQUITETÔNICO			
OBSERVAÇÕES:			
PROJETO BÁSICO DE REFORMA E AMPLIAÇÃO			PRANCHA:
IMPLANTAÇÃO LOCALIZAÇÃO QUADRO DE INFORMAÇÕES LEGENDA DE ESQUADRIAS LEGENDA CIVIL			02/02
DATA:	ESCALA:	FORMATO:	REVISÃO:
SET/2026	INDICADAS	FOLHA A0	00