


PLANTA DE VIGOTAS PRÉ-MOLDADAS

Escala 1:50

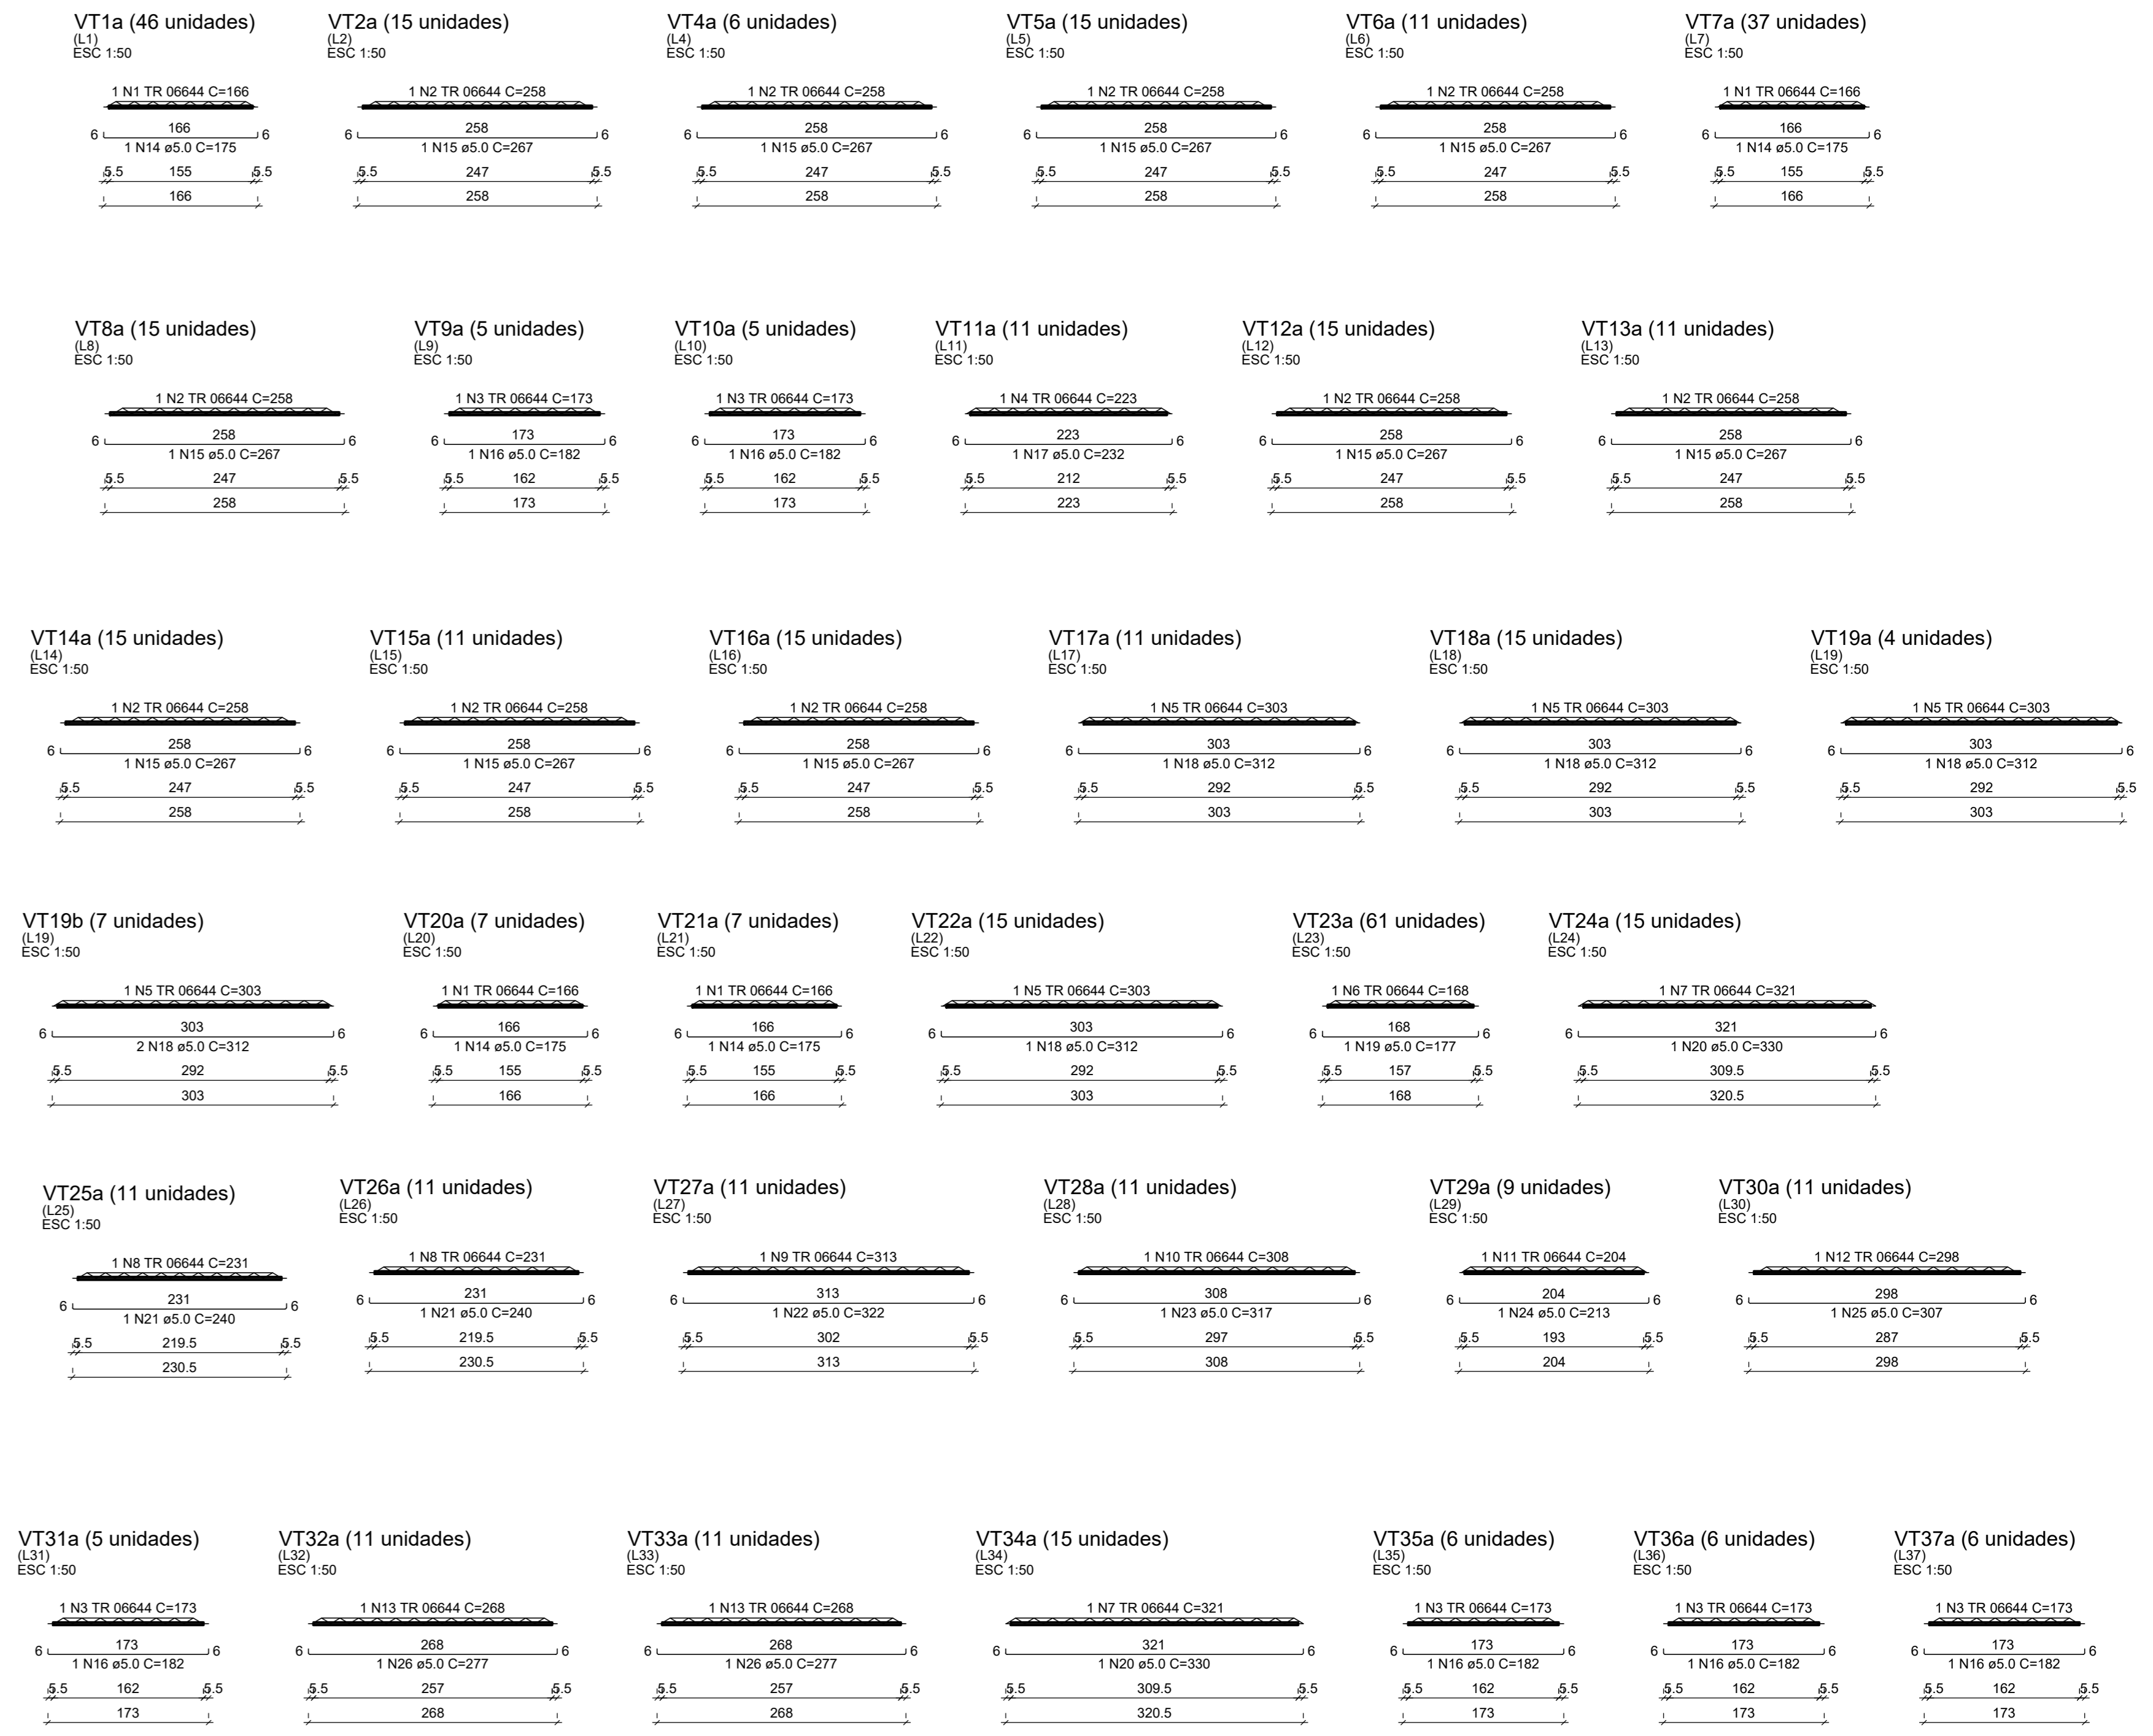

RELAÇÃO DO AÇO DAS VIGOTAS

46xVT1a	15xVT2a	6xVT4a
15xVT5a	11xVT6a	3xVT7a
15xVT8a	6xVT9a	6xVT10a
11xVT11a	15xVT12a	11xVT13a
15xVT14a	11xVT15a	15xVT16a
11xVT17a	15xVT18a	4xVT19a
7xVT19b	2xVT20a	7xVT21a
15xVT22a	61xVT23a	15xVT24a
11xVT25a	11xVT26a	11xVT27a
11xVT28a	6xVT29a	11xVT30a
5xVT31a	11xVT32a	11xVT33a
15xVT34a	6xVT35a	6xVT36a
6xVT37a		

ACO	N	DIAM (mm)	QUANT	C.UNIT (cm)	C.TOTAL (cm)
CA80	1	TR 06644	97	166	16102
	2	TR 06644	129	258	33292
	3	TR 06644	33	173	5709
	4	TR 06644	11	223	2453
	5	TR 06644	52	303	15756
	6	TR 06644	61	168	10248
	7	TR 06644	30	321	9630
	8	TR 06644	22	231	5082
	9	TR 06644	11	313	3443
	10	TR 06644	11	308	3388
	11	TR 06644	9	204	1836
	12	TR 06644	11	298	3278
	13	TR 06644	22	268	5896
	14	5.0	97	175	16975
	15	5.0	129	267	34443
	16	5.0	33	182	6006
	17	5.0	11	232	2552
	18	5.0	59	312	18408
	19	5.0	61	177	10797
	20	5.0	30	330	9900
	21	5.0	22	240	5280
	22	5.0	11	322	3542
	23	5.0	11	317	3487
	24	5.0	9	213	1917
	25	5.0	11	307	3377
	26	5.0	22	277	6084

RESUMO DO AÇO

ACO	DIAM (mm)	C.TOTAL (cm)	QUANT + 0%	PESO + 0%
CA80	5.0	1227.8	103	189.2
TR 06644				825.5
PESO TOTAL (kg)				
CA80	1014.7			

VOLUME DE CONCRETO (C-25) = 0.00 m³  
ÁREA DE FORMA = 0.00 m²

<b>CONTRATANTE:</b>  CONTINENTAL ASSESSORIA CNPJ Nº: 26.103.470/0001-08 AVENIDA MESTRA FERREIRA, Nº 72A - 1º ANDAR, CIDADE SANTA MARIA MUNICÍPIO CARLOS DE CARVALHO - CEP: 39400-074		<b>CONTRATADA:</b>  JURAMENTO CNPJ Nº: 18.017.348/0001-28 RUA ANTONIO MATA CORREIA, Nº 43 - CENTRO JURAMENTO/GOIÁS - CEP: 39500-000	
<b>RESPONSÁVEL TÉCNICO:</b>  GERALDO DIAS FERREIRA JÚNIOR CRM/CAU: 248.842/D - MG		<b>RESPONSÁVEL LEGAL:</b>  PREFEITO(A) MUNICIPAL DE JURAMENTO	
<b>CONSTRUÇÃO DA CRECHE PROFESSORA ALFREDA DÍAS MOREIRA NO MUNICÍPIO DE JURAMENTO - MG</b>			
DESCRIÇÃO: PLANTA DE VIGOTAS E DETALHAMENTO DE VIGOTAS PRÉ-MOLDADAS.			
ENDEREÇO DA OBRA: AVENIDA SÃO JOÃO, S/N, BAIRRO NENZINHA BORGES, JURAMENTO-MG			
MUNICÍPIO: JURAMENTO/MG		DATA INICIAL: 08 DE OUTUBRO DE 2025	
FASE DO PROJETO: INICIAL	ART/RRT:	DATA DA REV.:	
REFERÊNCIA DO PROJETO: JUR.0153	ESCALA: INDICADAS	Nº REVISÃO: 00	12/12

ESTRUTURAL